
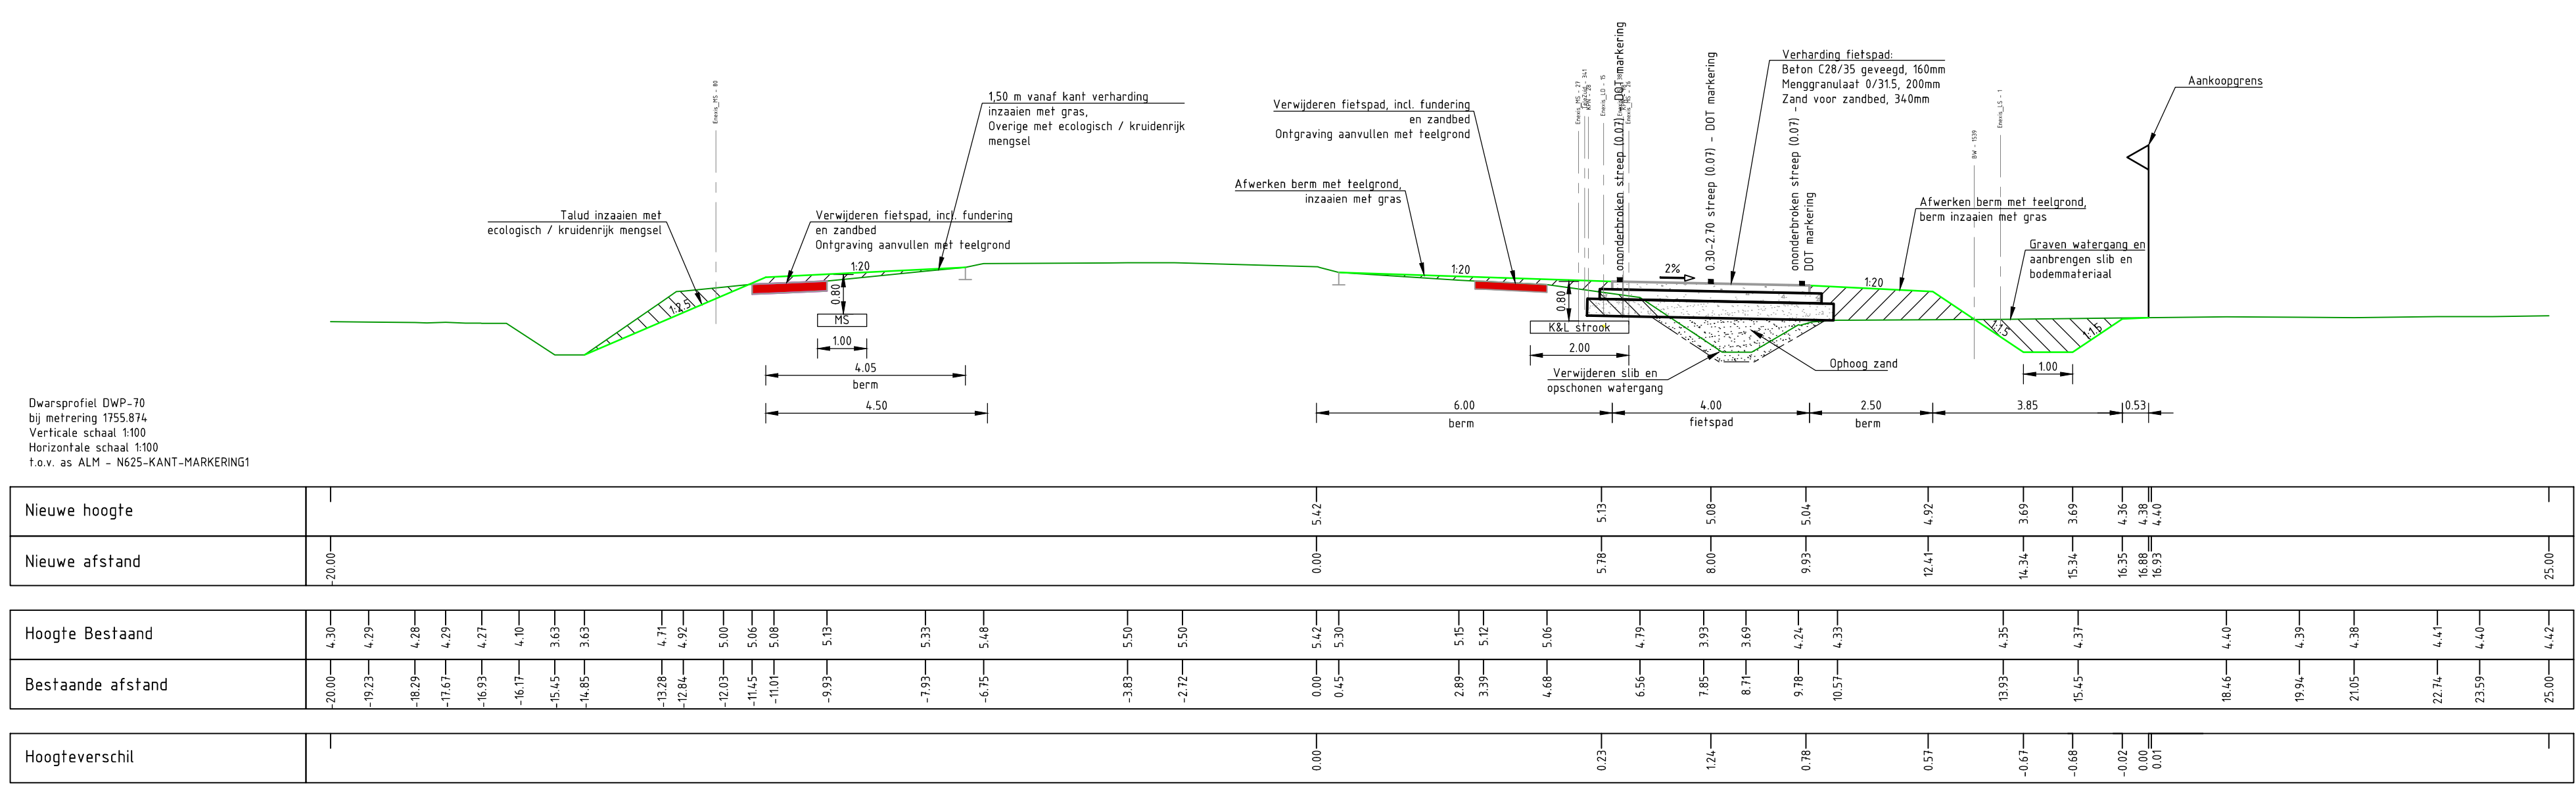
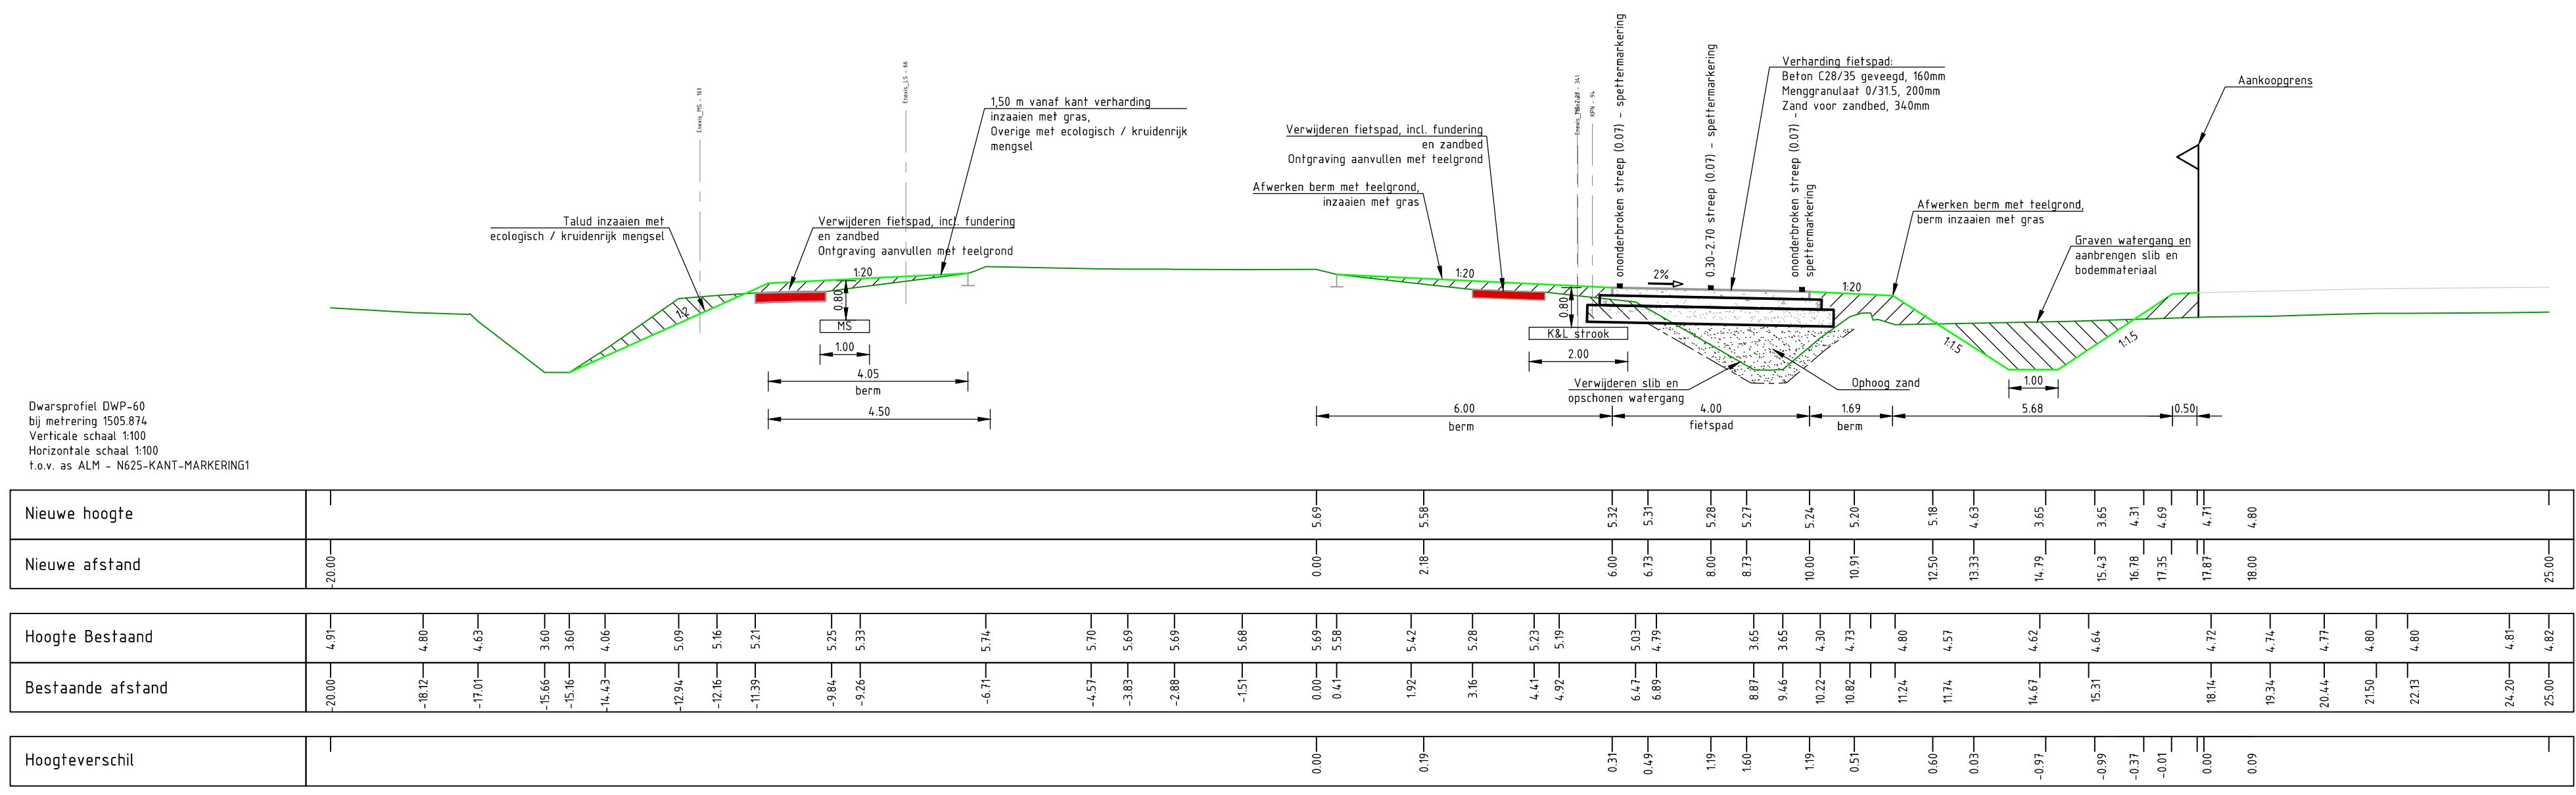
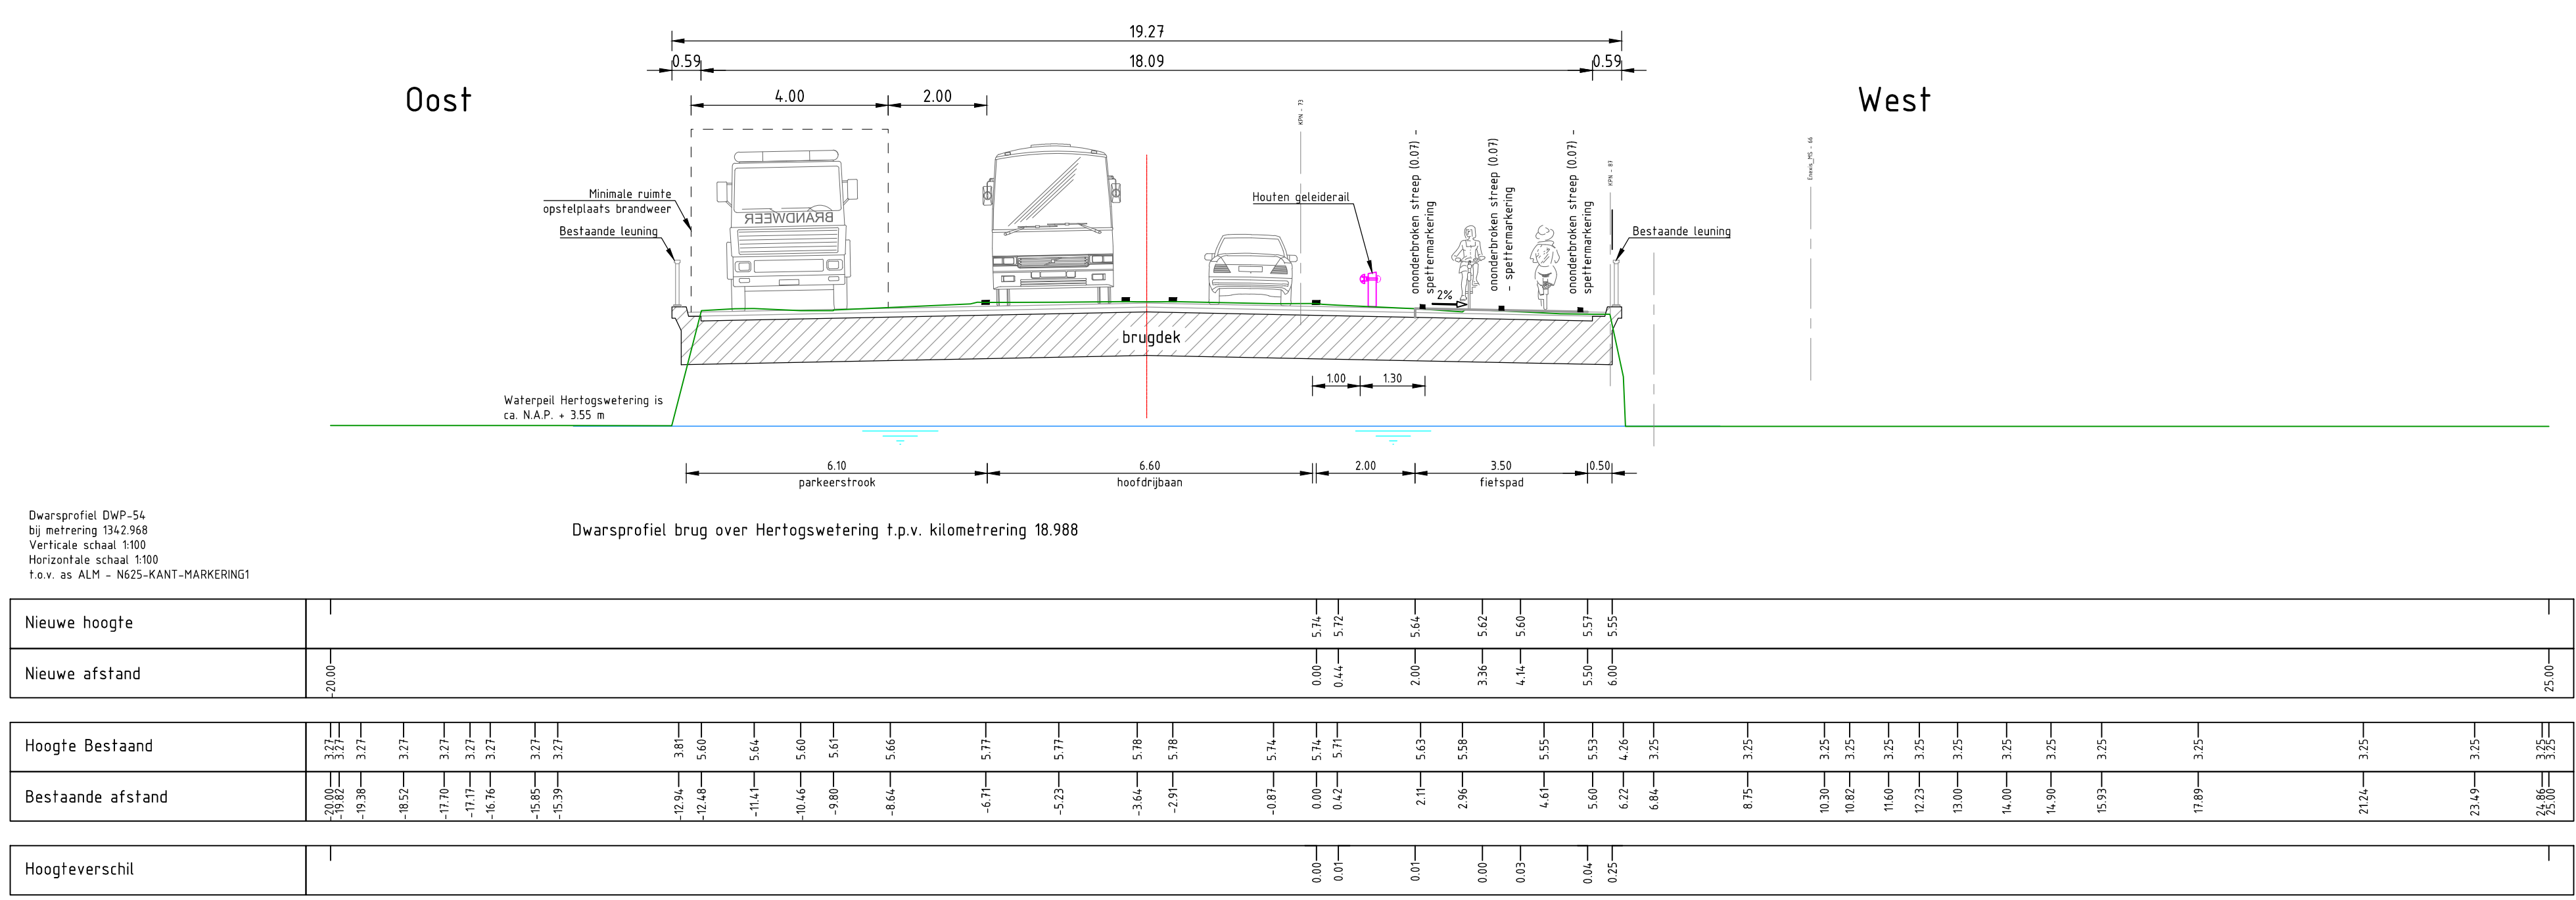
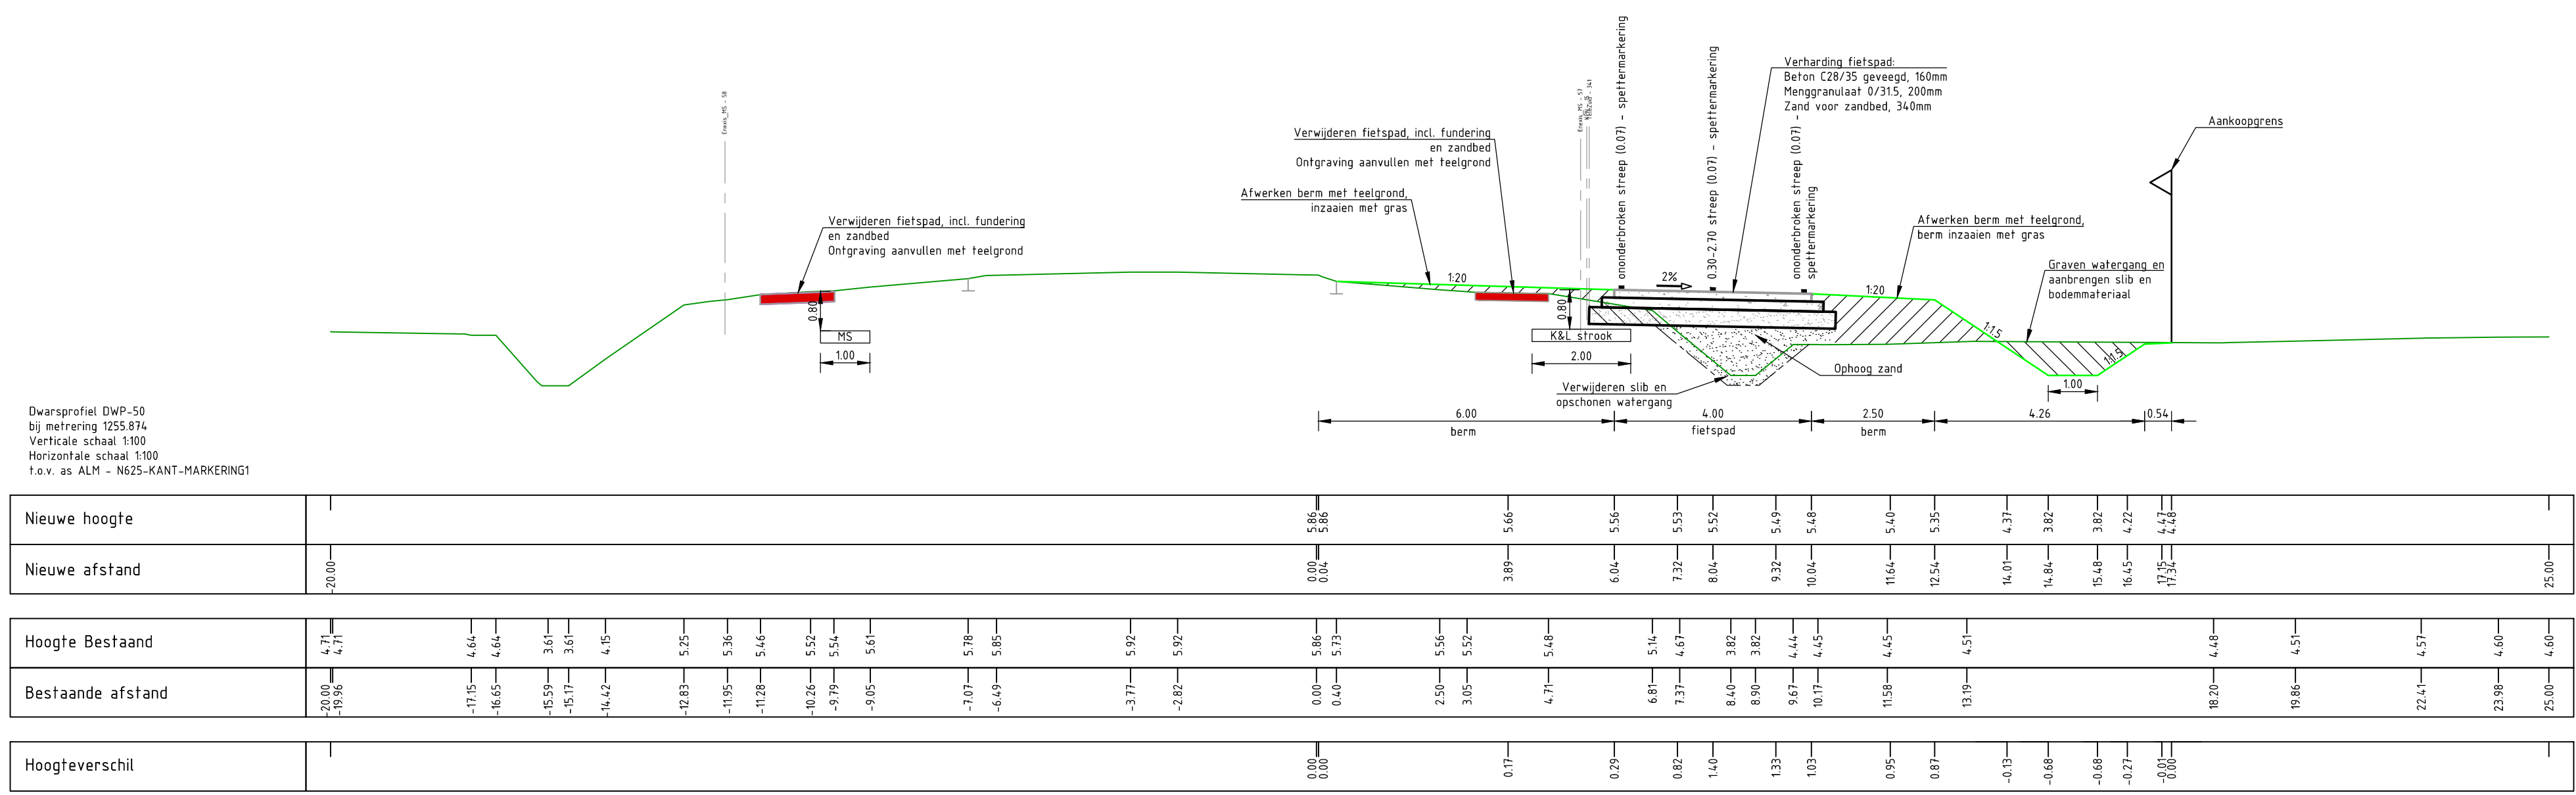
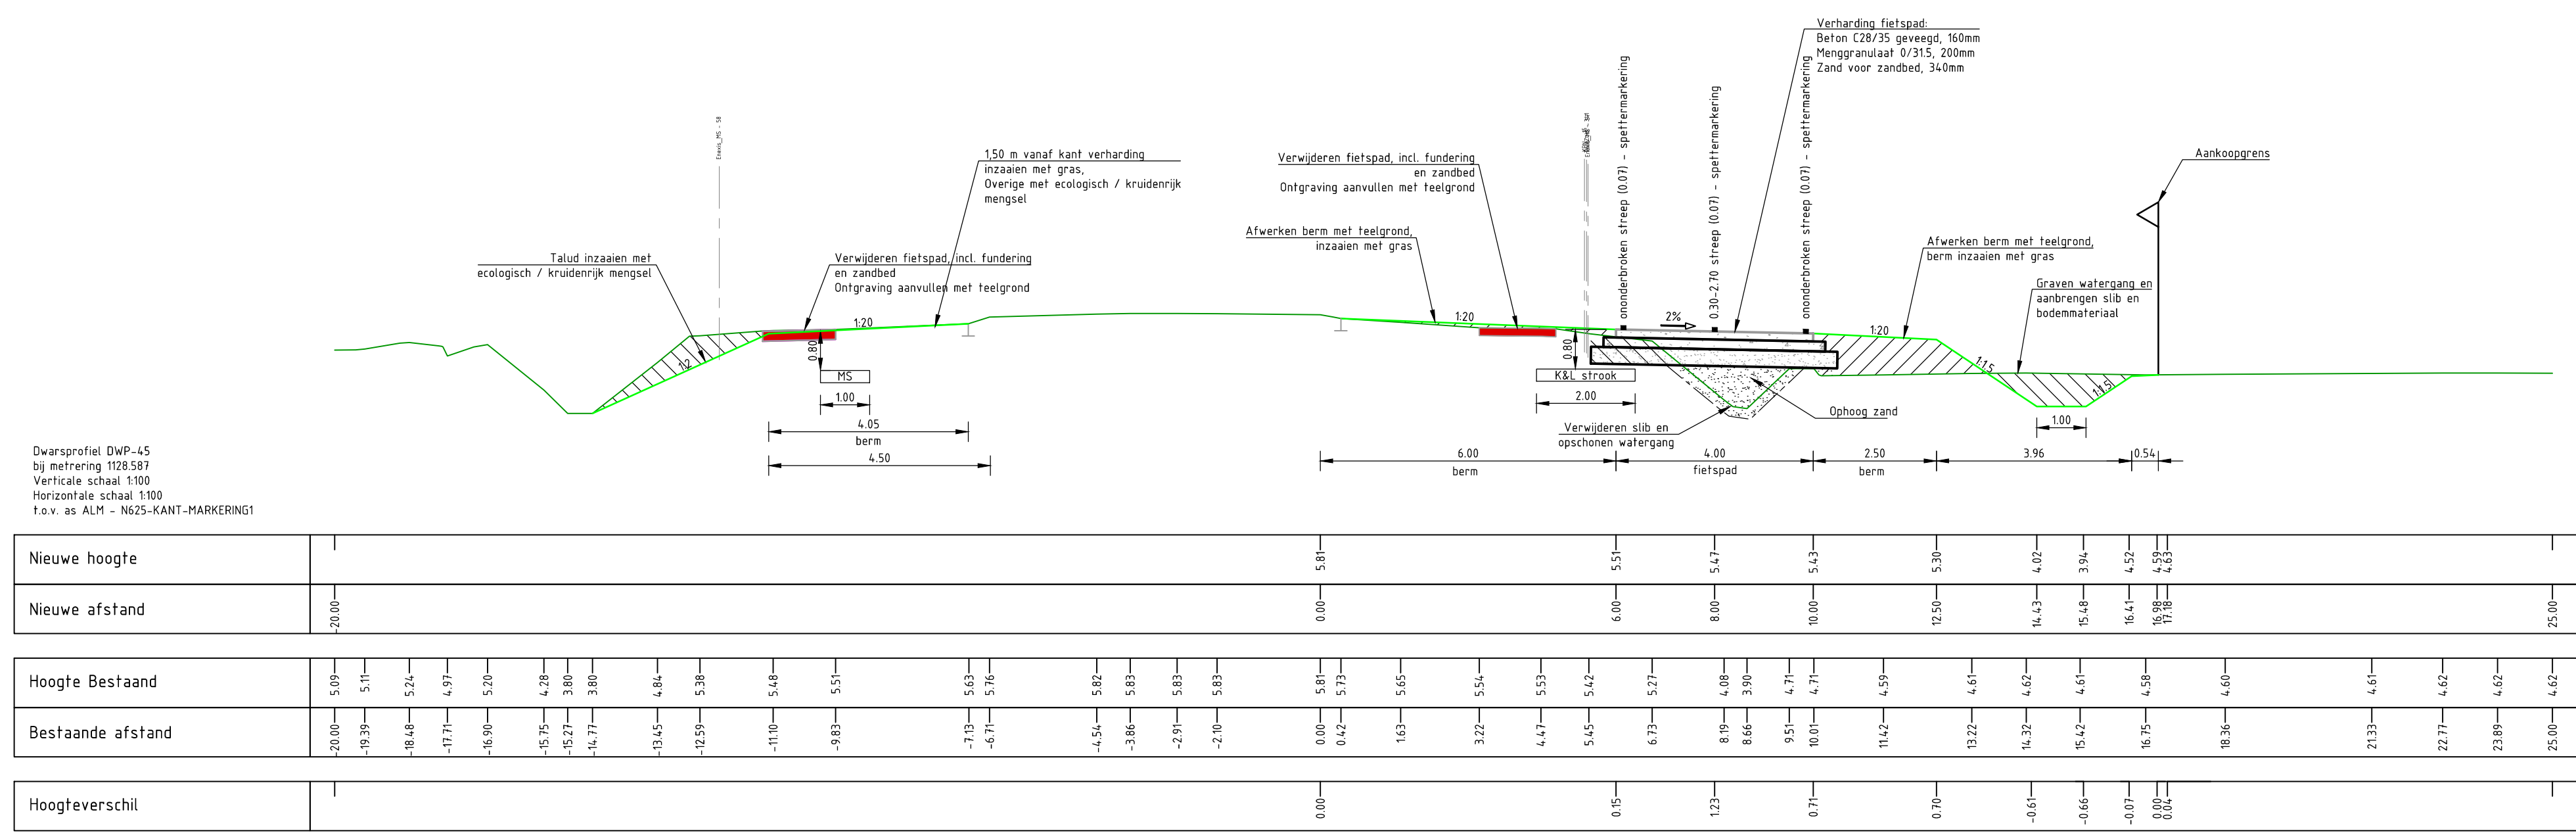
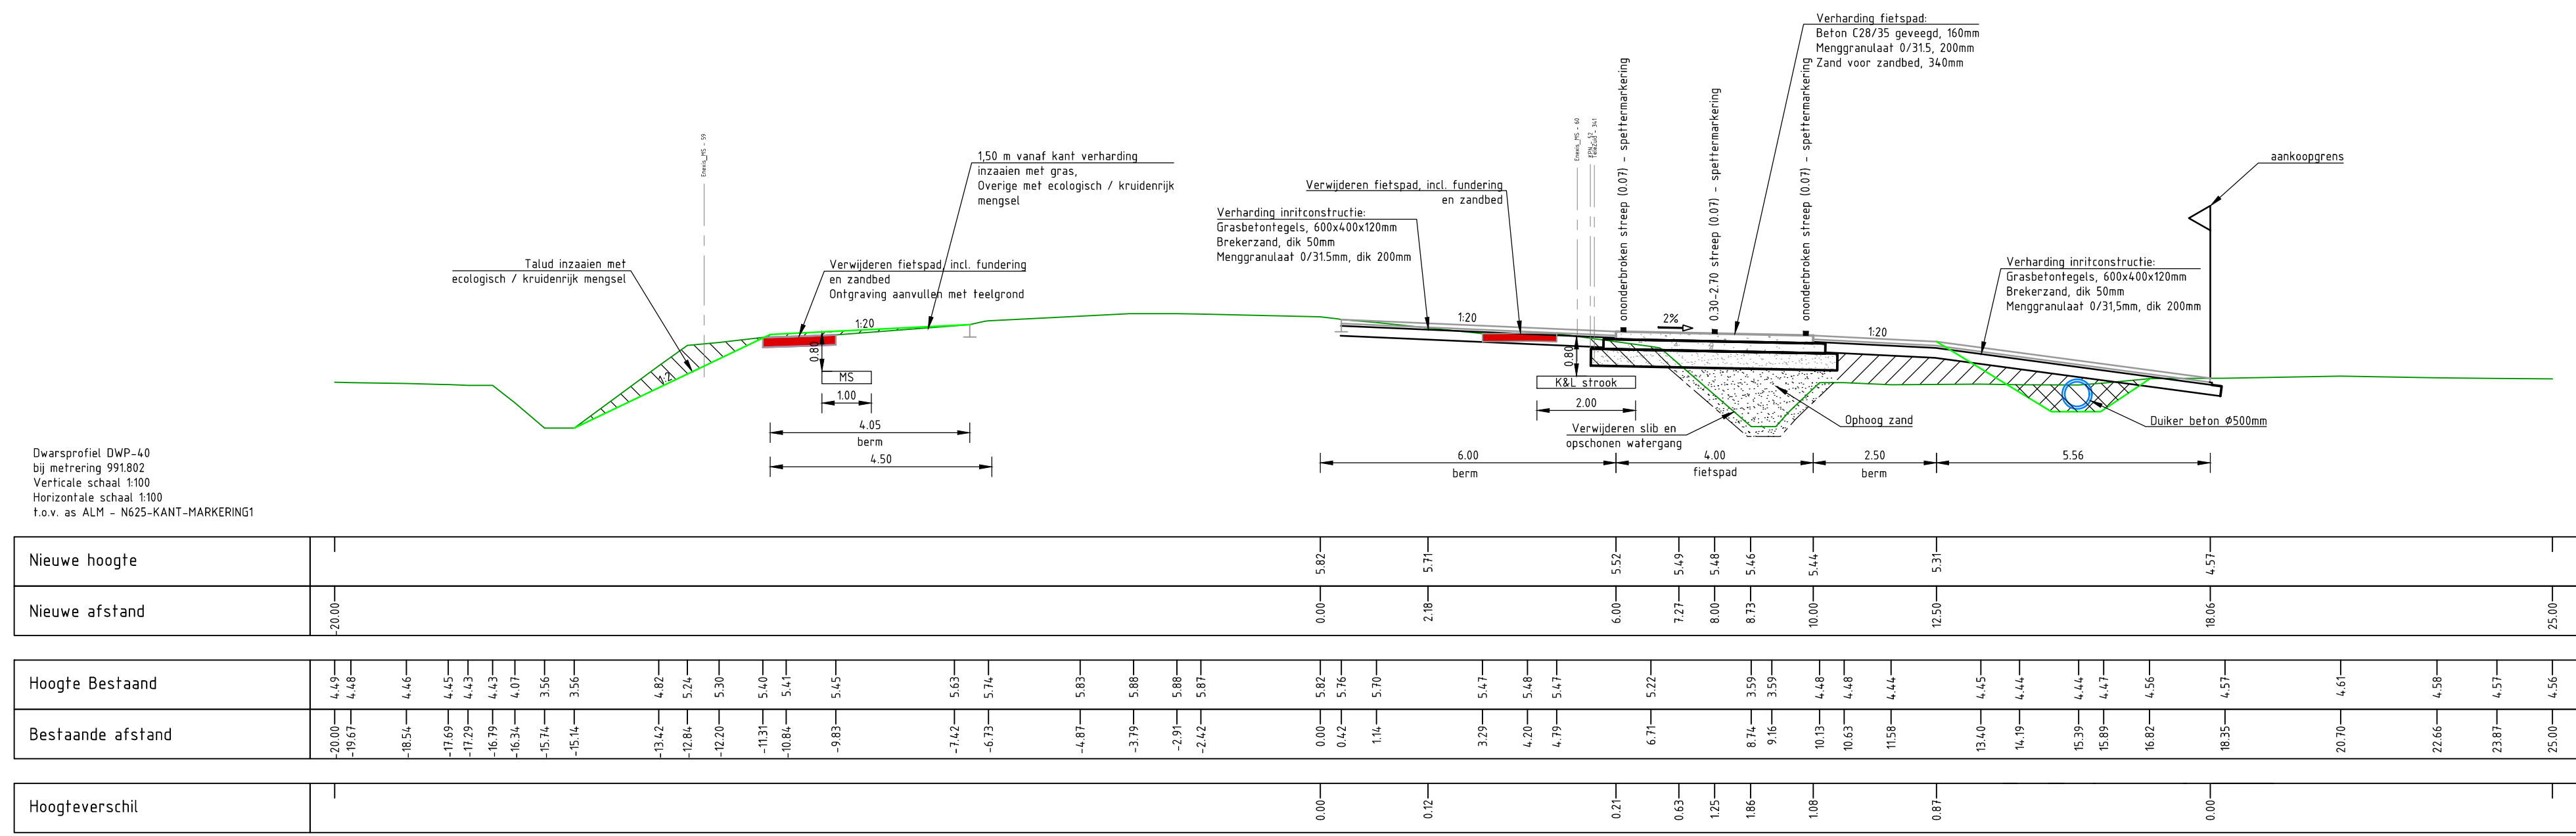
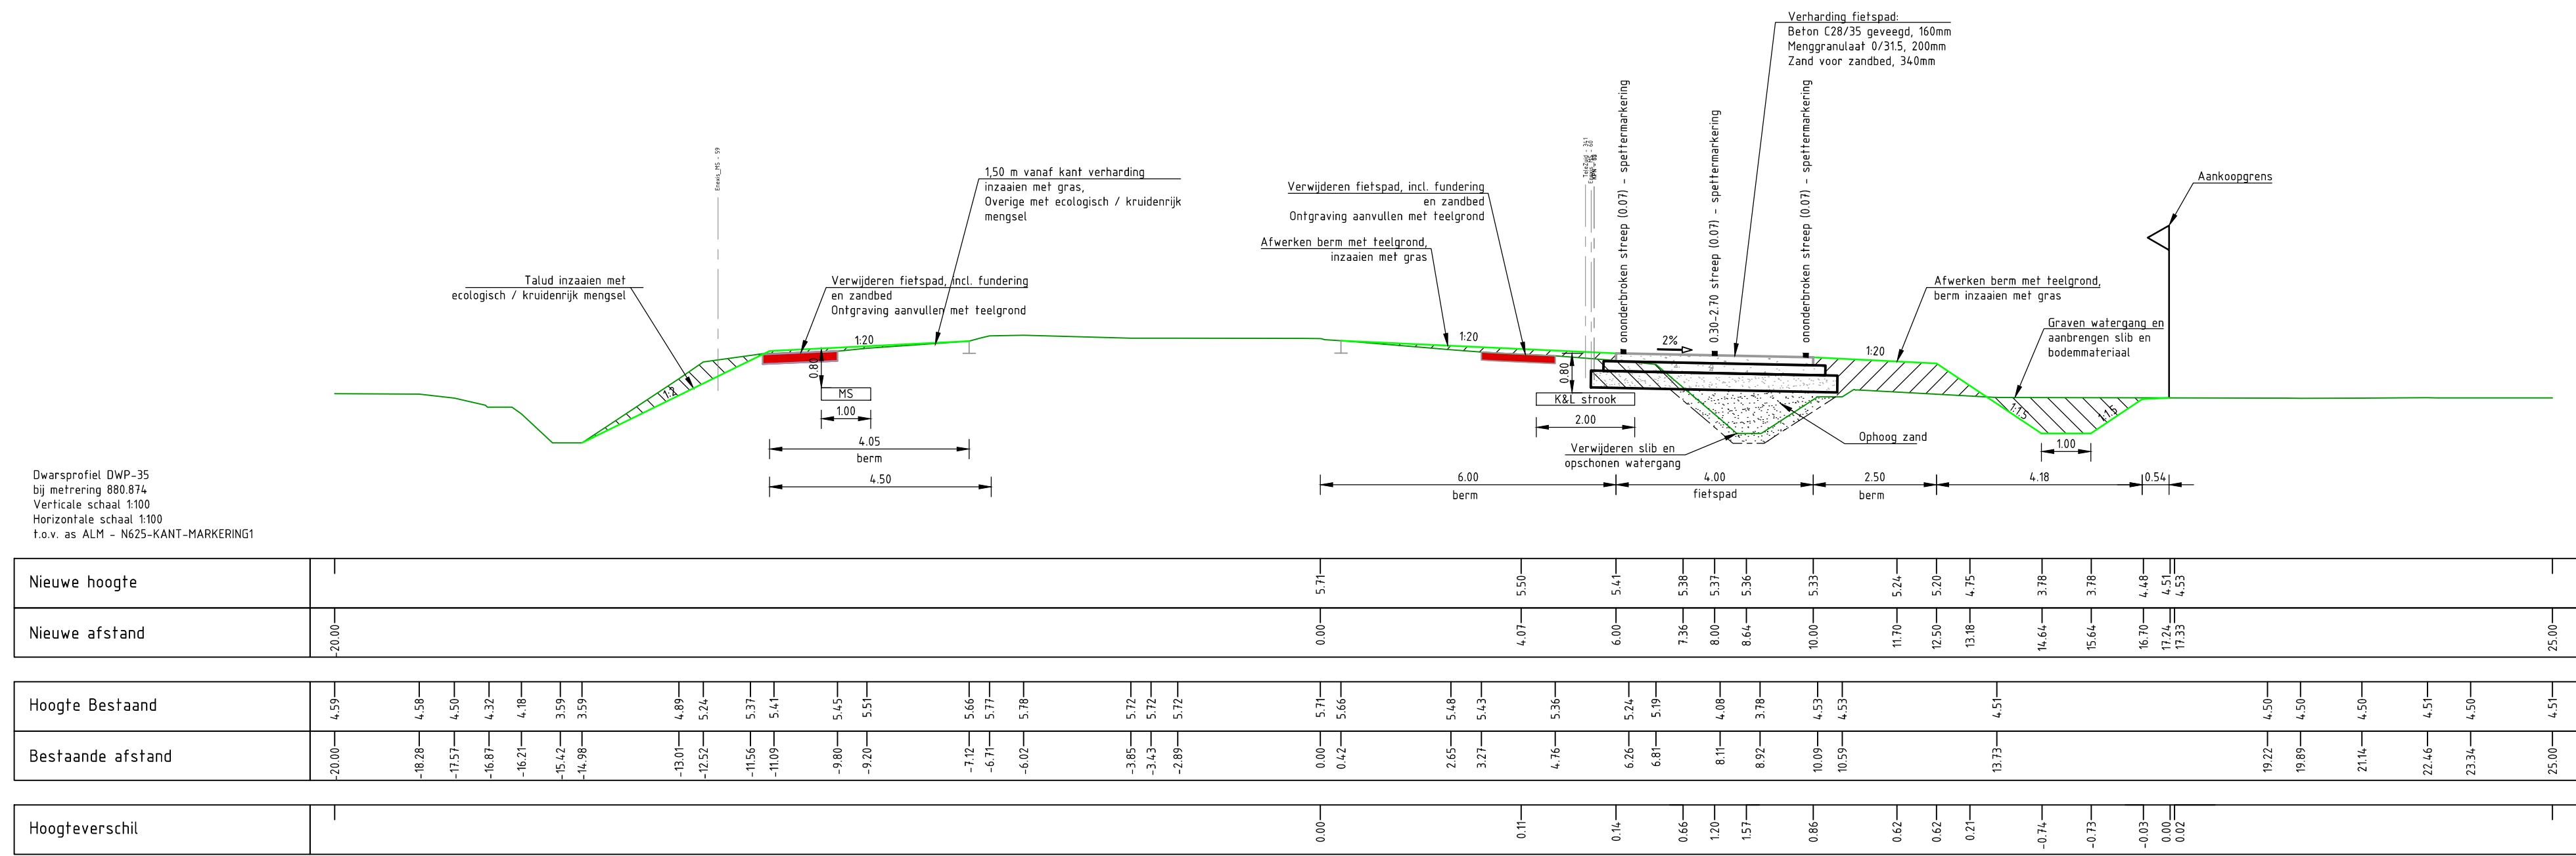


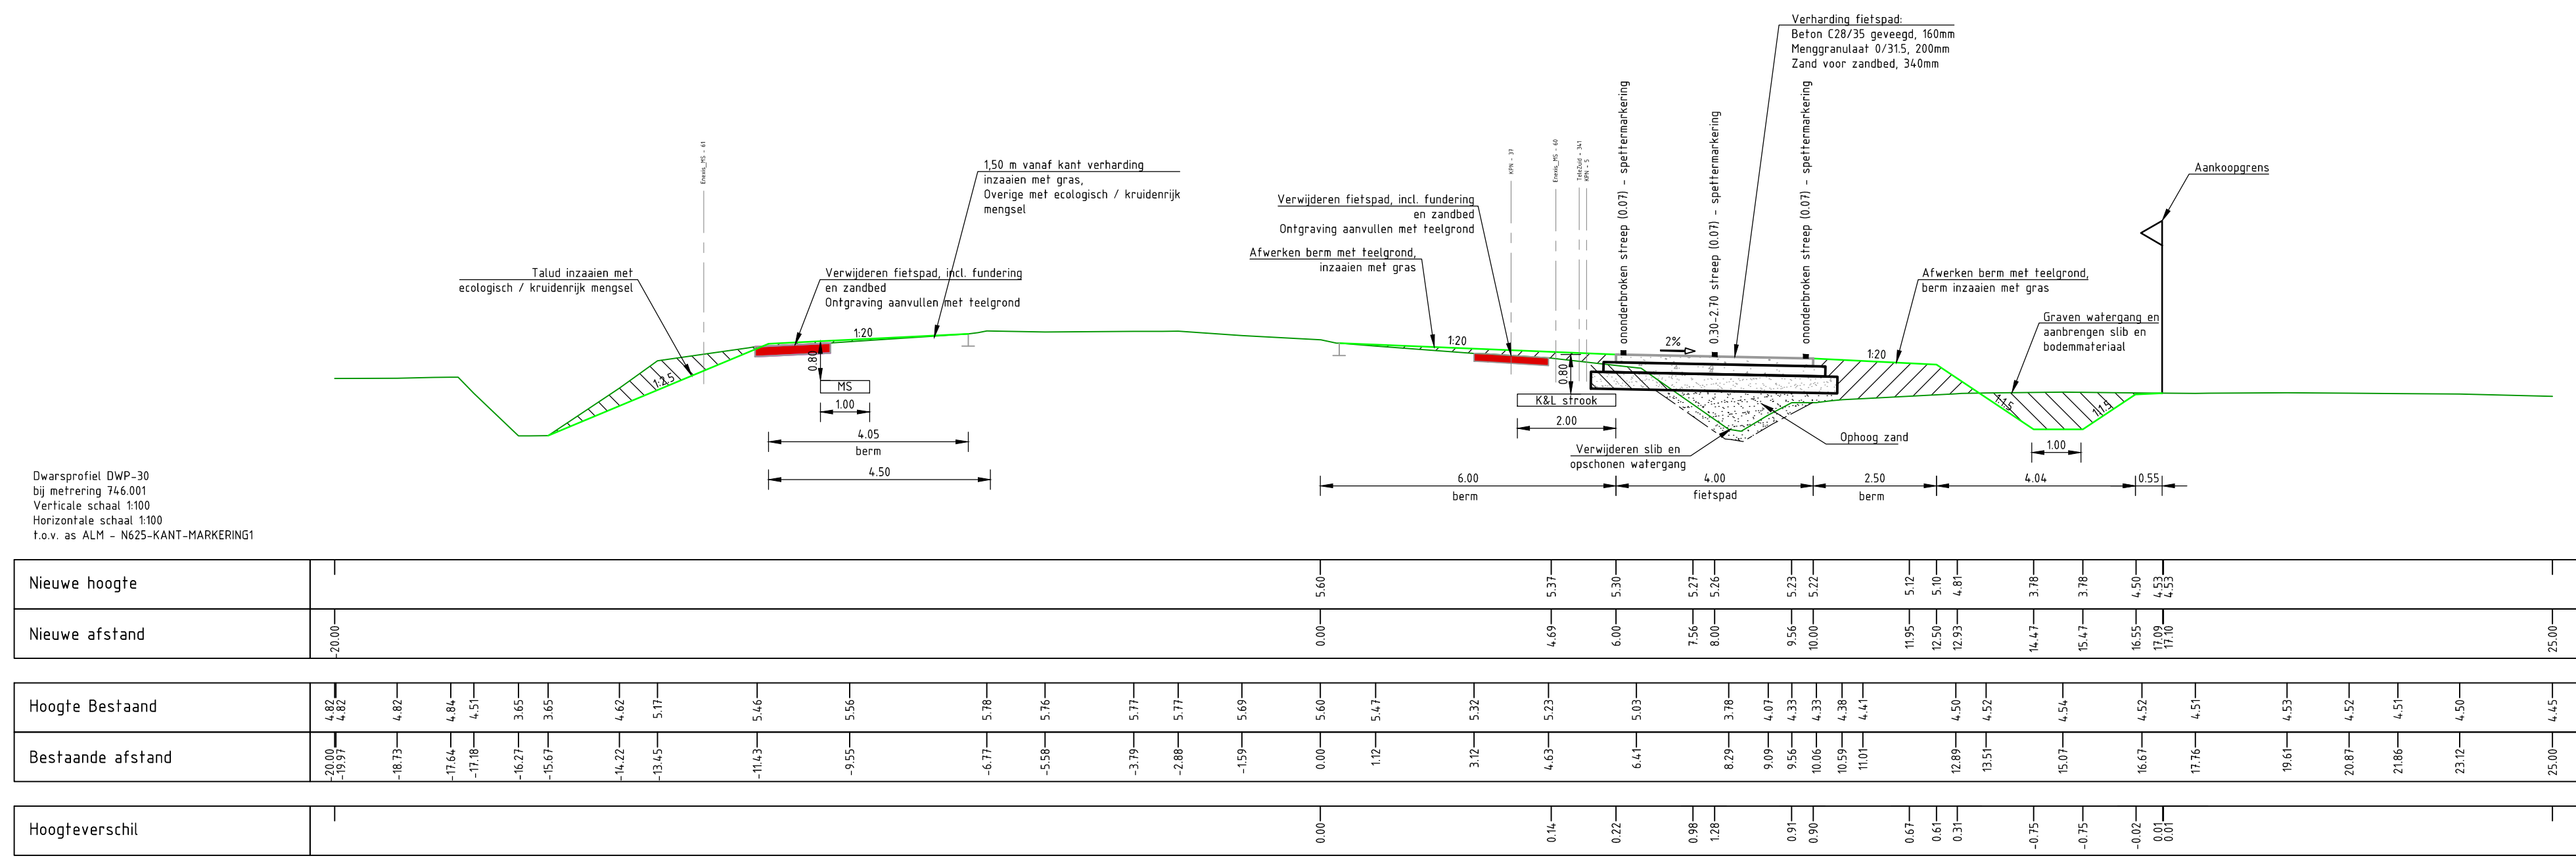

Provincie Noord-Brabant		Cluster Projecten en Vastgoed	ingebureau uitbesteding
Afdeling: V.I.W.		Brabantlaan 1 5216 TV 's-Hertogenbosch Telefoon 073 681 28 12	Arcadis Nederland B.V.
N625 Reconstructie fietspaden N625.17 Bestek tekening 2100-Dwarsprofielen-02			Contractnummer 6648 schaal: 1:100 formaat: A0
km: 17.6	- km: 20.3	datum: 10-02-2023	blad nr: 2
getekend: R. Hoefs	gecontroleerd: R. Hoefs	datum: 10-02-2023	projectnummer: E07661002132
vrijgegeven: B. de Visser	status: Definitief	datum: 10-02-2023	code: N.T.B.
registratienummer			