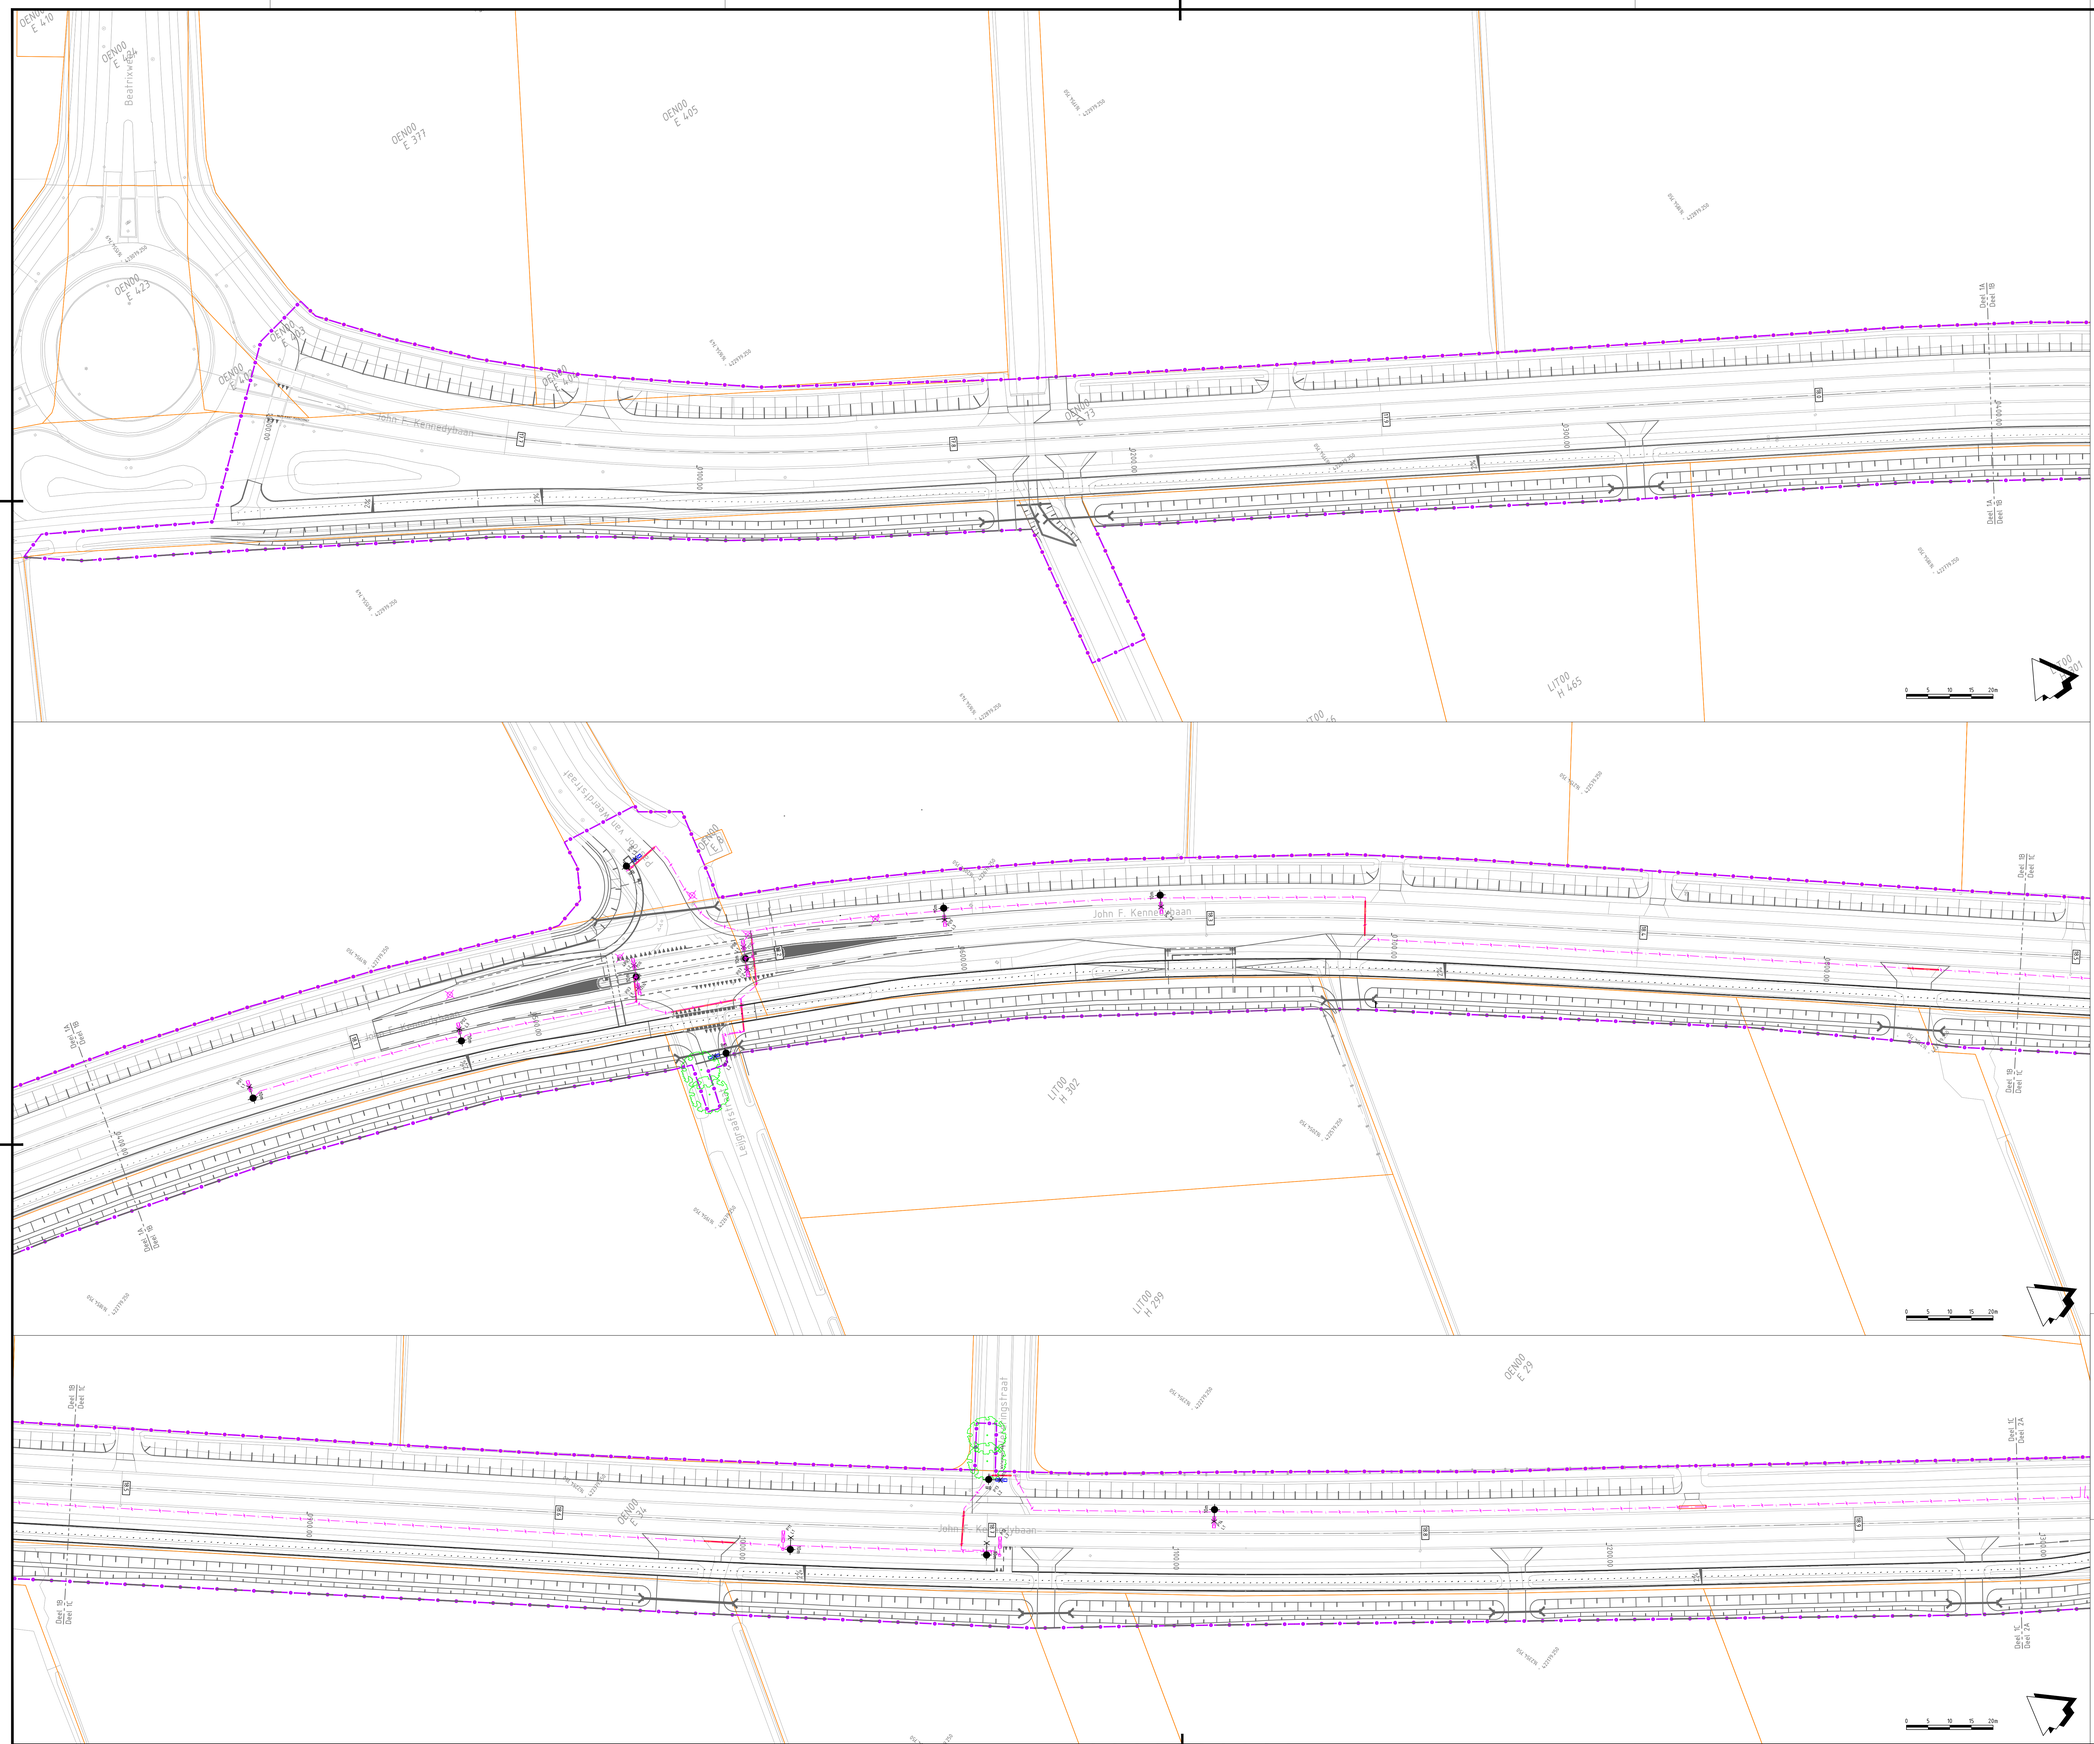

Verklaring

- Bestaande kadastrale grens
- Bestaande situatie
- Bestaande mast demonteren en afvoeren. Aansluiting ENEXIS (openbaar net verwijderen)
- Bestaande mast demonteren en afvoeren. Kabel eigen net verwijderen
- Leveren en plaatsen 100NE3 aluminium mast 10m EU met TECEO-1 armatuur 32LED 5102 350mA NW 230V (bij aanwezigheid van geleiderail alu 10m mast EU 100NE2)
- Leveren en plaatsen 100NE3 aluminium mast 8m EU met TECEO-1 armatuur 32LED 5102 350mA NW 230V (bij aanwezigheid van geleiderail alu 8m mast EU 100NE2)
- 30% — Dimpercentage bij ontsteken
- E-Voedingskast type 2 met PROTEC
- EO-YMVkasZh 4x6mm2 voedingskabel
- Mantelbuis 125mm HDPE
- Mantelbuis 125mm RVS

Definitief Ontwerp OVL v2

Opgesteld door:
Naam: L. Bronzwaer
Firma: Mijnsen Dynamische Mobiliteit B.V.
Datum: 10-2-2020

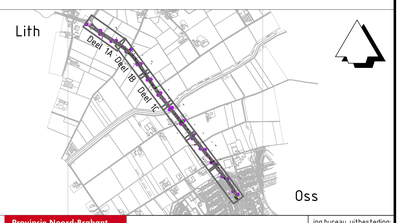

Provincie Noord-Brabant

Cluster Projecten en Vastgoed

Brabantlaan 1 5216 TV 's-Hertogenbosch
Telefoon (073) 681 28 12

Afdeling: V.I.W.

ing.bureau uitbesteding:
Arcadis Nederland B.V.

N625

Reconstructie fietspaden N625.17
Bestek tekening
2300-Openbare verlichting-01

km: 17.6 - km: 20.3

Contractnummer: 6648

schaal: 1:500
formaat: A0

getekend	R. Hoefs	datum	10-02-2023	in bladen2	blad nr. 1
gecontroleerd	R. Hoefs	datum	10-02-2023	projectnummer	E070610021132
vrijgegeven	B. de Visser	datum	10-02-2023	code	N.t.b.
status	Definitief	versie	F	registratienummer	N.t.b.