



Legenda

- Boring tot 0,5 m-mv
- Boring tot 1,0 m-mv
- Asbestinspectiegat
- Asbestinspectiegat met boring tot 1,0 m-mv
- Overschrijding interventiewaarde
- Interventiewaarde-contour
- Onderzoekslocatie
- kadastralegrens
- perceelnr

Kwaliteitsklassen grond:
 rood = niet toepasbaar
 oranje = industrie
 geel = wonen
 groen = achtergrondwaarde



Omschrijving:
 Situatietekening

Bijlage:
 1.2.1

Project:
 N625 Lithoijen Oss

Opdrachtgever:
 Provincie Noord-Brabant

Projectnummer:
 20190323

Tekenaar: HKOE
 Schaal: 1:1,000
 Formaat: A3
 Datum: 17-1-2020





Legenda

- Boring tot 0,5 m-mv
- Boring tot 1,0 m-mv
- Asbestinspectiegat
- Asbestinspectiegat met boring tot 1,0 m-mv

- Overschrijding interventiewaarde
- Interventiewaarde-contour
- Onderzoekslocatie
- kadastralegrens
- 203 perceelnr

Kwaliteitsklassen grond:
 rood = niet toepasbaar
 oranje = industrie
 geel = wonen
 groen = achtergrondwaarde



Omschrijving:
 Situatietekening

Bijlage:
 1.2.2

Project:
 N625 Lithoijen Oss

Opdrachtgever:
 Provincie Noord-Brabant

Projectnummer:
 20190323

Tekenaar:
 HKOE

Schaal:
 1:1,000

Formaat:
 A3

Datum:
 17-1-2020





Legenda

- Boring tot 0,5 m-mv
- Boring tot 1,0 m-mv
- Asbestinspectiegat
- Asbestinspectiegat met boring tot 1,0 m-mv

- Overschrijding interventiewaarde
- Interventiewaarde-contour
- Onderzoekslocatie
- kadastralegrens
- 203 perceelnr

Kwaliteitsklassen grond:
 rood = niet toepasbaar
 oranje = industrie
 geel = wonen
 groen = achtergrondwaarde



Omschrijving:
 Situatietekening

Bijlage:
 1.2.3

Project:
 N625 Lithoijen Oss

Opdrachtgever:
 Provincie Noord-Brabant

Projectnummer:
 20190323


Tekenaar:
 HKOE

Schaal:
 1:1,000

Formaat:
 A3

Datum:
 17-1-2020



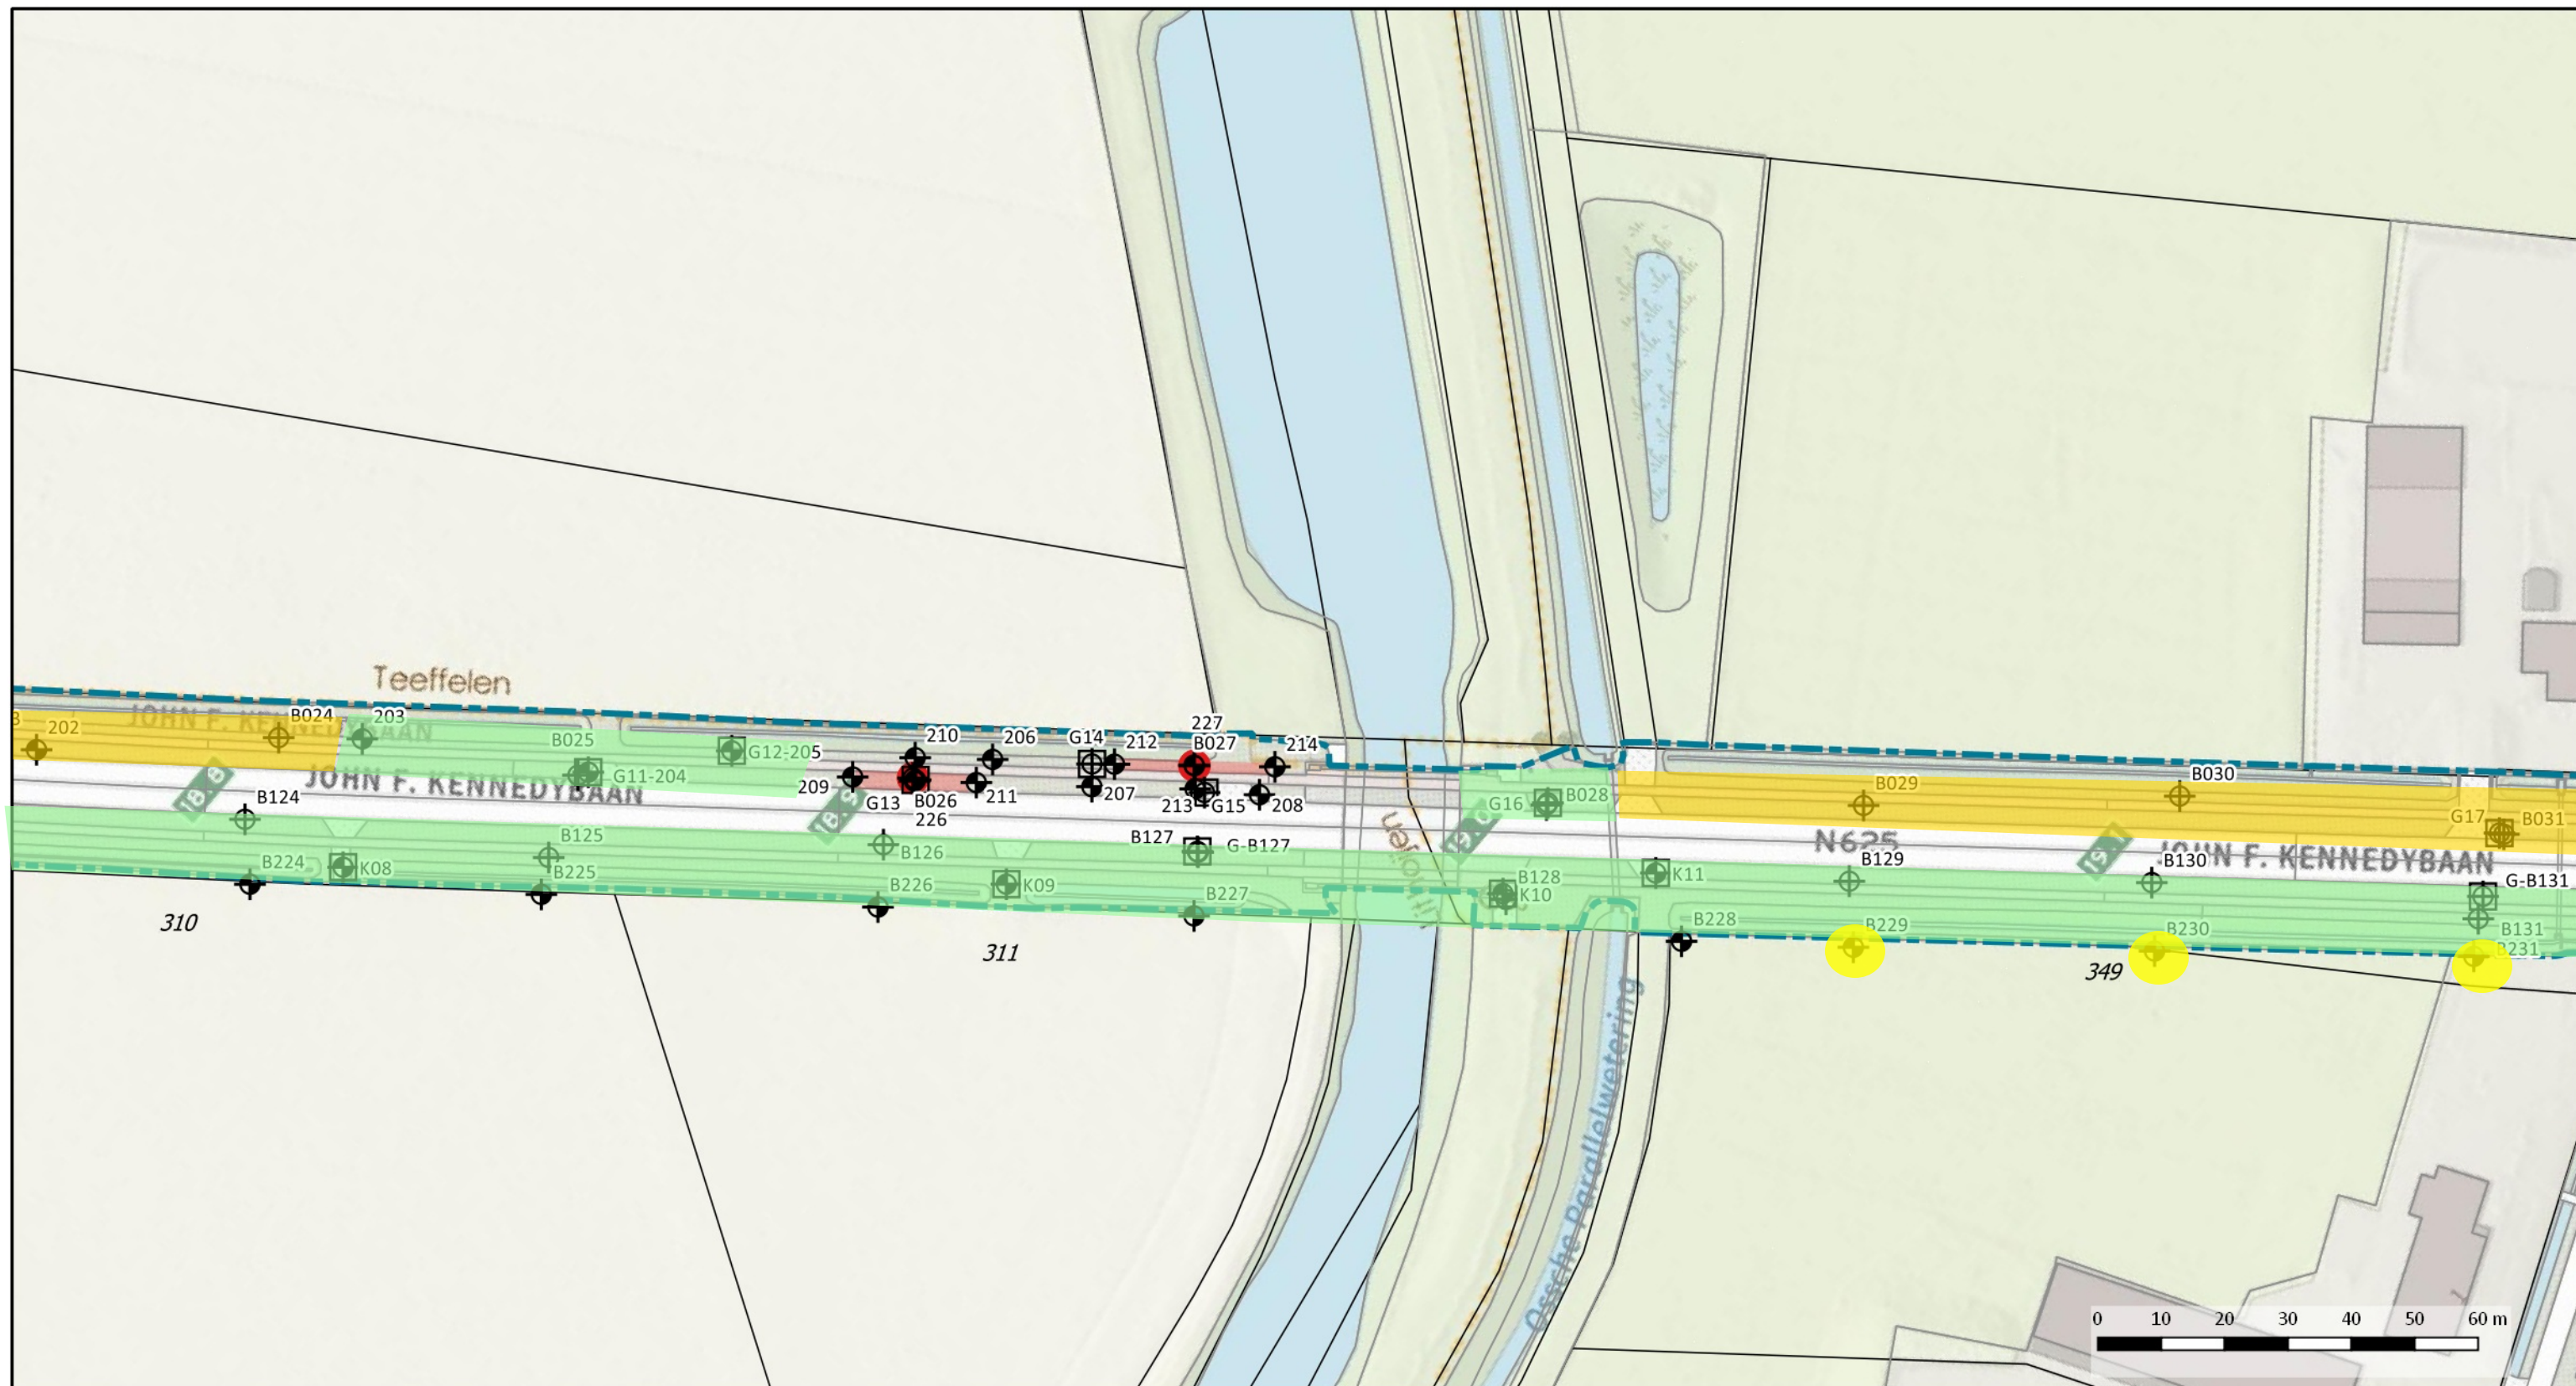

Legenda

- Boring tot 0,5 m-mv
- Boring tot 1,0 m-mv
- Asbestinspectiegat
- Asbestinspectiegat met boring tot 1,0 m-mv
- Overschrijding interventiewaarde
- Interventiewaarde-contour
- Onderzoekslocatie
- kadastralegrens
- 203 perceelnr

Kwaliteitsklassen grond:
 rood = niet toepasbaar
 oranje = industrie
 geel = wonen
 groen = achtergrondwaarde



Omschrijving:
 Situatietekening

Bijlage:
 1.2.4

Project:
 N625 Lithoijen Oss

Opdrachtgever:
 Provincie Noord-Brabant

Projectnummer:
 20190323


Tekenaar:
 HKOE

Schaal:
 1:1,000

Formaat:
 A3

Datum:
 17-1-2020



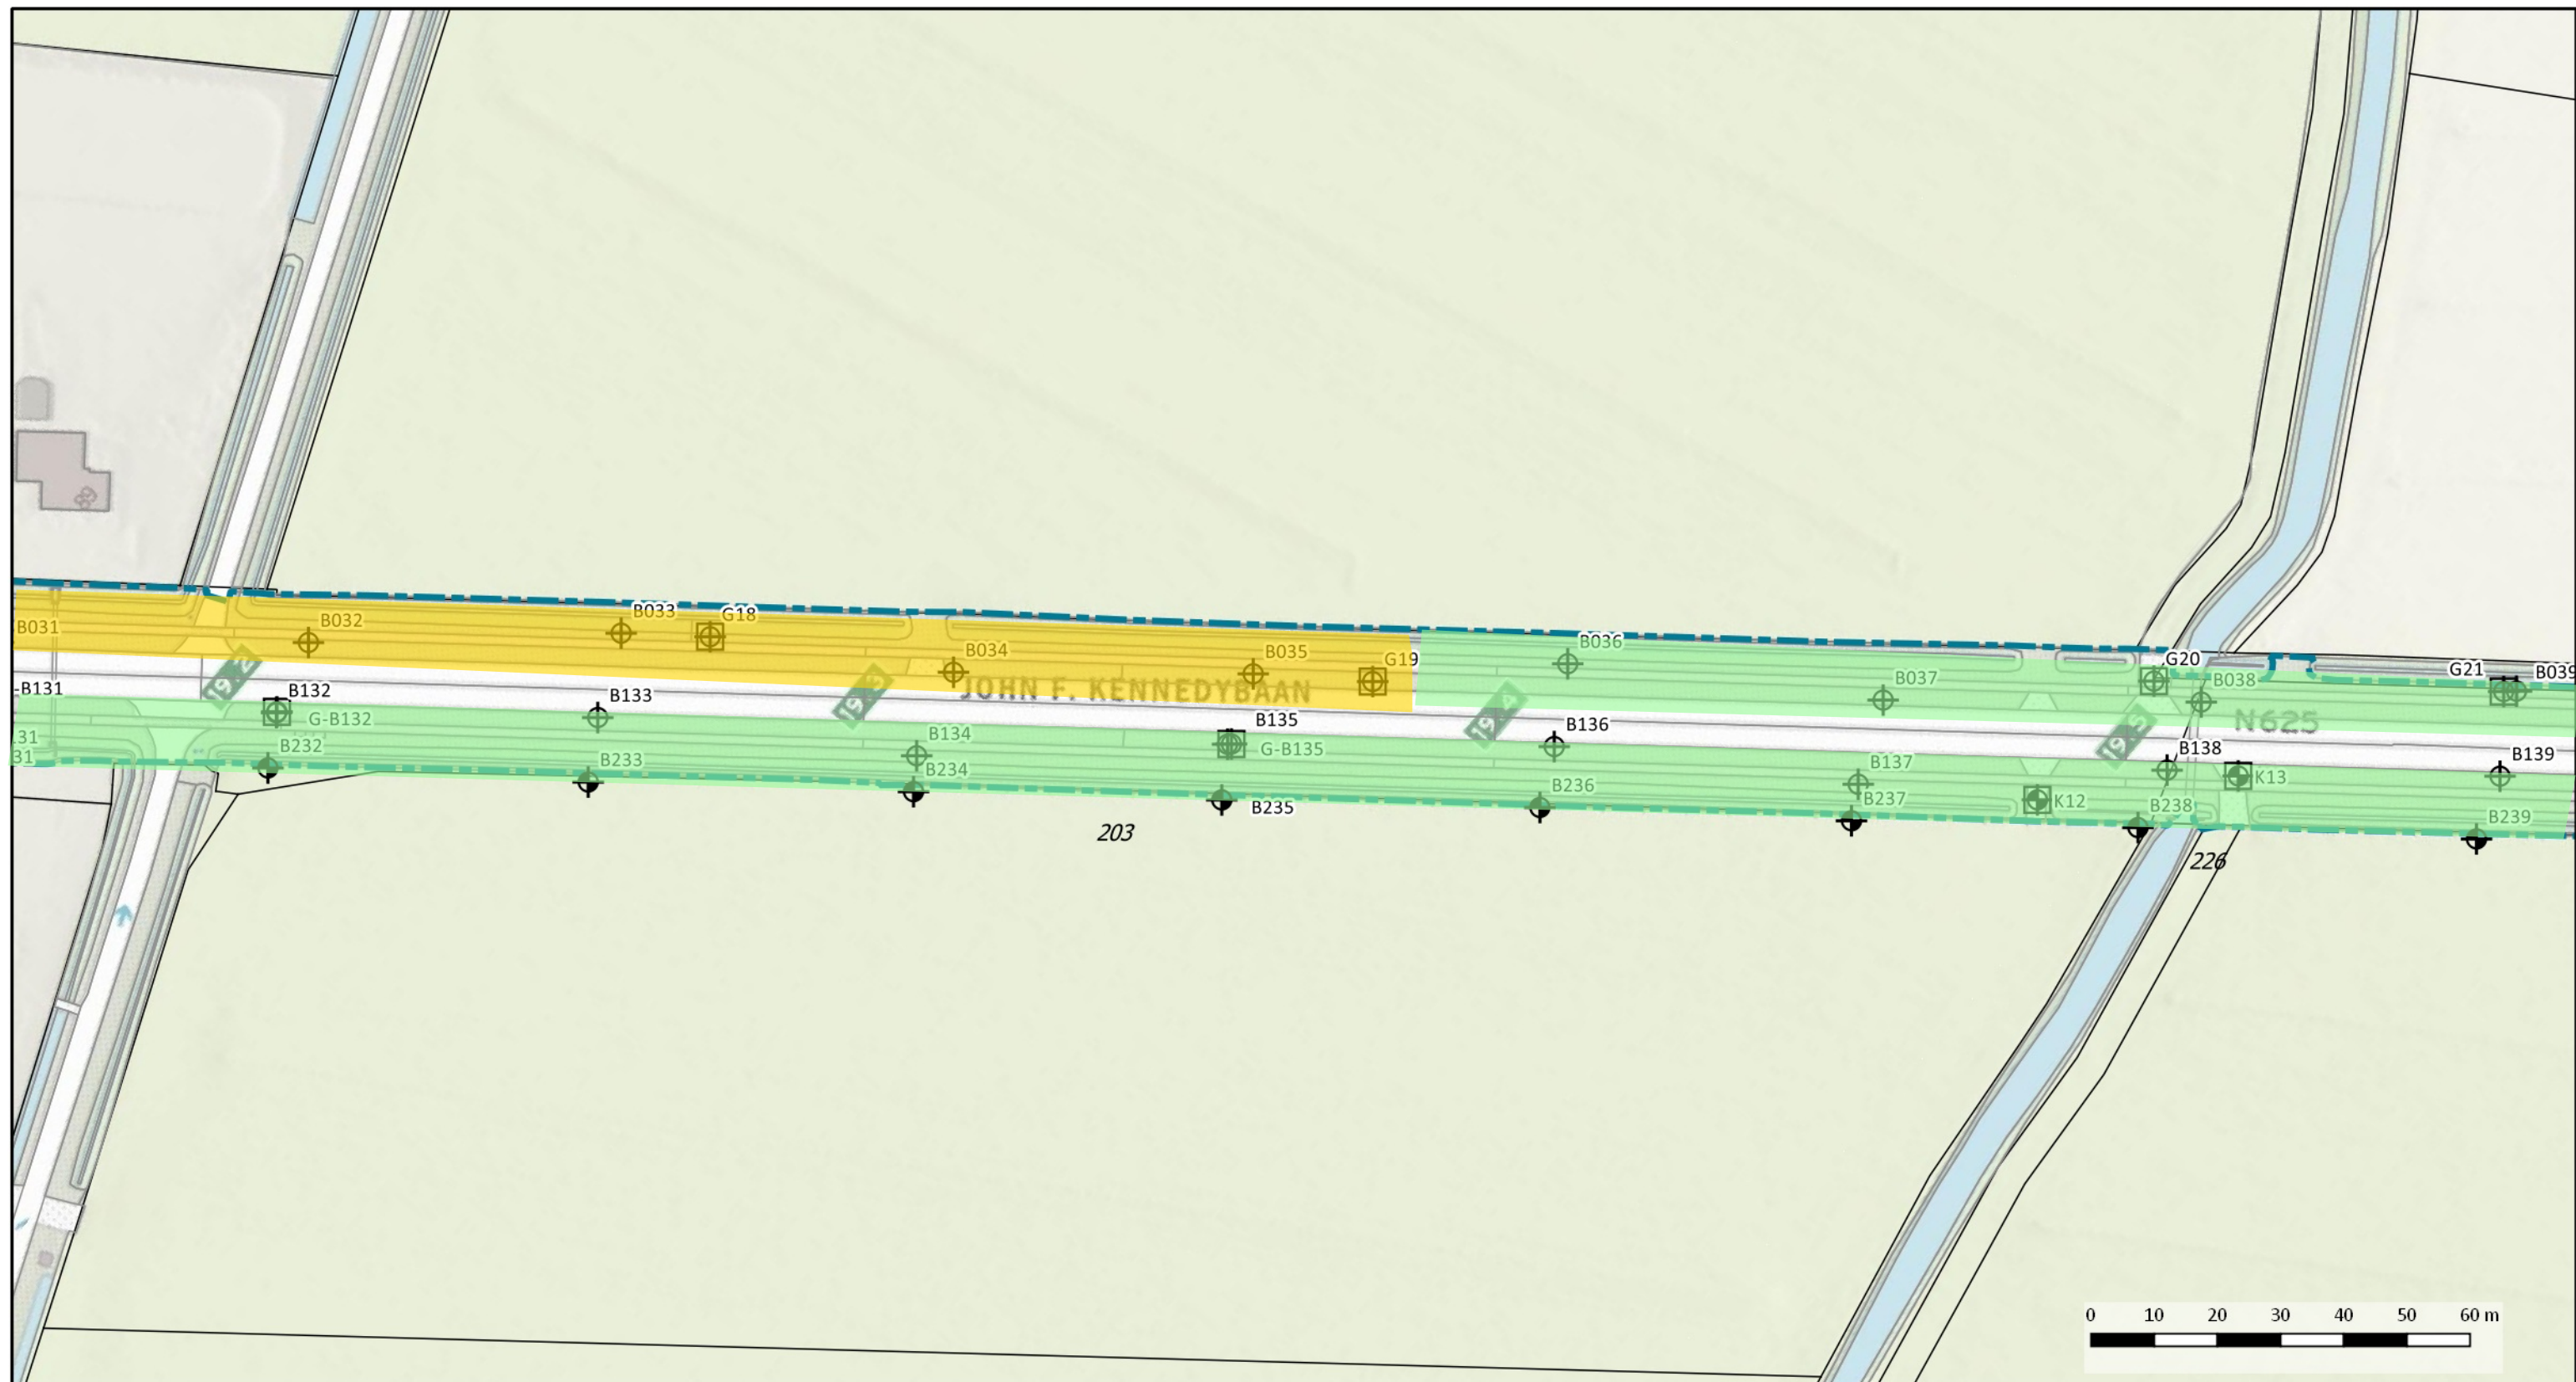

Legenda

- ⊕ Boring tot 0,5 m-mv
- ⊕ Boring tot 1,0 m-mv
- ⊕ Asbestinspectiegat
- ⊕ Asbestinspectiegat met boring tot 1,0 m-mv

- Overschrijding interventiewaarde
- Interventiewaarde-contour
- Onderzoeklocatie
- kadastralegrens
- 203 perceelnr

Kwaliteitsklassen grond:
 rood = niet toepasbaar
 oranje = industrie
 geel = wonen
 groen = achtergrondwaarde



Omschrijving:
 Situatietekening

Bijlage:
 1.2.5

Project:
 N625 Lithoijen Oss

Opdrachtgever:
 Provincie Noord-Brabant

Projectnummer:
 20190323

Tekenaar:
 HKOE

Schaal:
 1:1,000

Formaat:
 A3

Datum:
 17-1-2020





Legenda

- Boring tot 0,5 m-mv
- Boring tot 1,0 m-mv
- Asbestinspectiegat
- Asbestinspectiegat met boring tot 1,0 m-mv
- Overschrijding interventiewaarde
- Interventiewaarde-contour
- Onderzoeklocatie
- kadastralegrens
- 203 perceelnr

Kwaliteitsklassen grond:
 rood = niet toepasbaar
 oranje = industrie
 geel = wonen
 groen = achtergrondwaarde



Omschrijving:
 Situatietekening

Bijlage:
 1.2.6

Project:
 N625 Lithoijen Oss

Opdrachtgever:
 Provincie Noord-Brabant

Projectnummer:
 20190323

Tekenaar:
 HKOE

Schaal:
 1:1,000

Formaat:
 A3

Datum:
 17-1-2020





Legenda

- Boring tot 0,5 m-mv
- Boring tot 1,0 m-mv
- Asbestinspectiegat
- Asbestinspectiegat met boring tot 1,0 m-mv
- Overschrijding interventiewaarde
- Interventiewaarde-contour
- Onderzoekslocatie
- kadastralegrens
- 203 perceelnr

Kwaliteitsklassen grond:
 rood = niet toepasbaar
 oranje = industrie
 geel = wonen
 groen = achtergrondwaarde



Omschrijving:
 Situatietekening

Bijlage:
 1.2.7

Project:
 N625 Lithoijen Oss

Opdrachtgever:
 Provincie Noord-Brabant

Projectnummer:
 20190323

Tekenaar:
 HKOE

Schaal:
 1:1,000

Formaat:
 A3

Datum:
 17-1-2020

