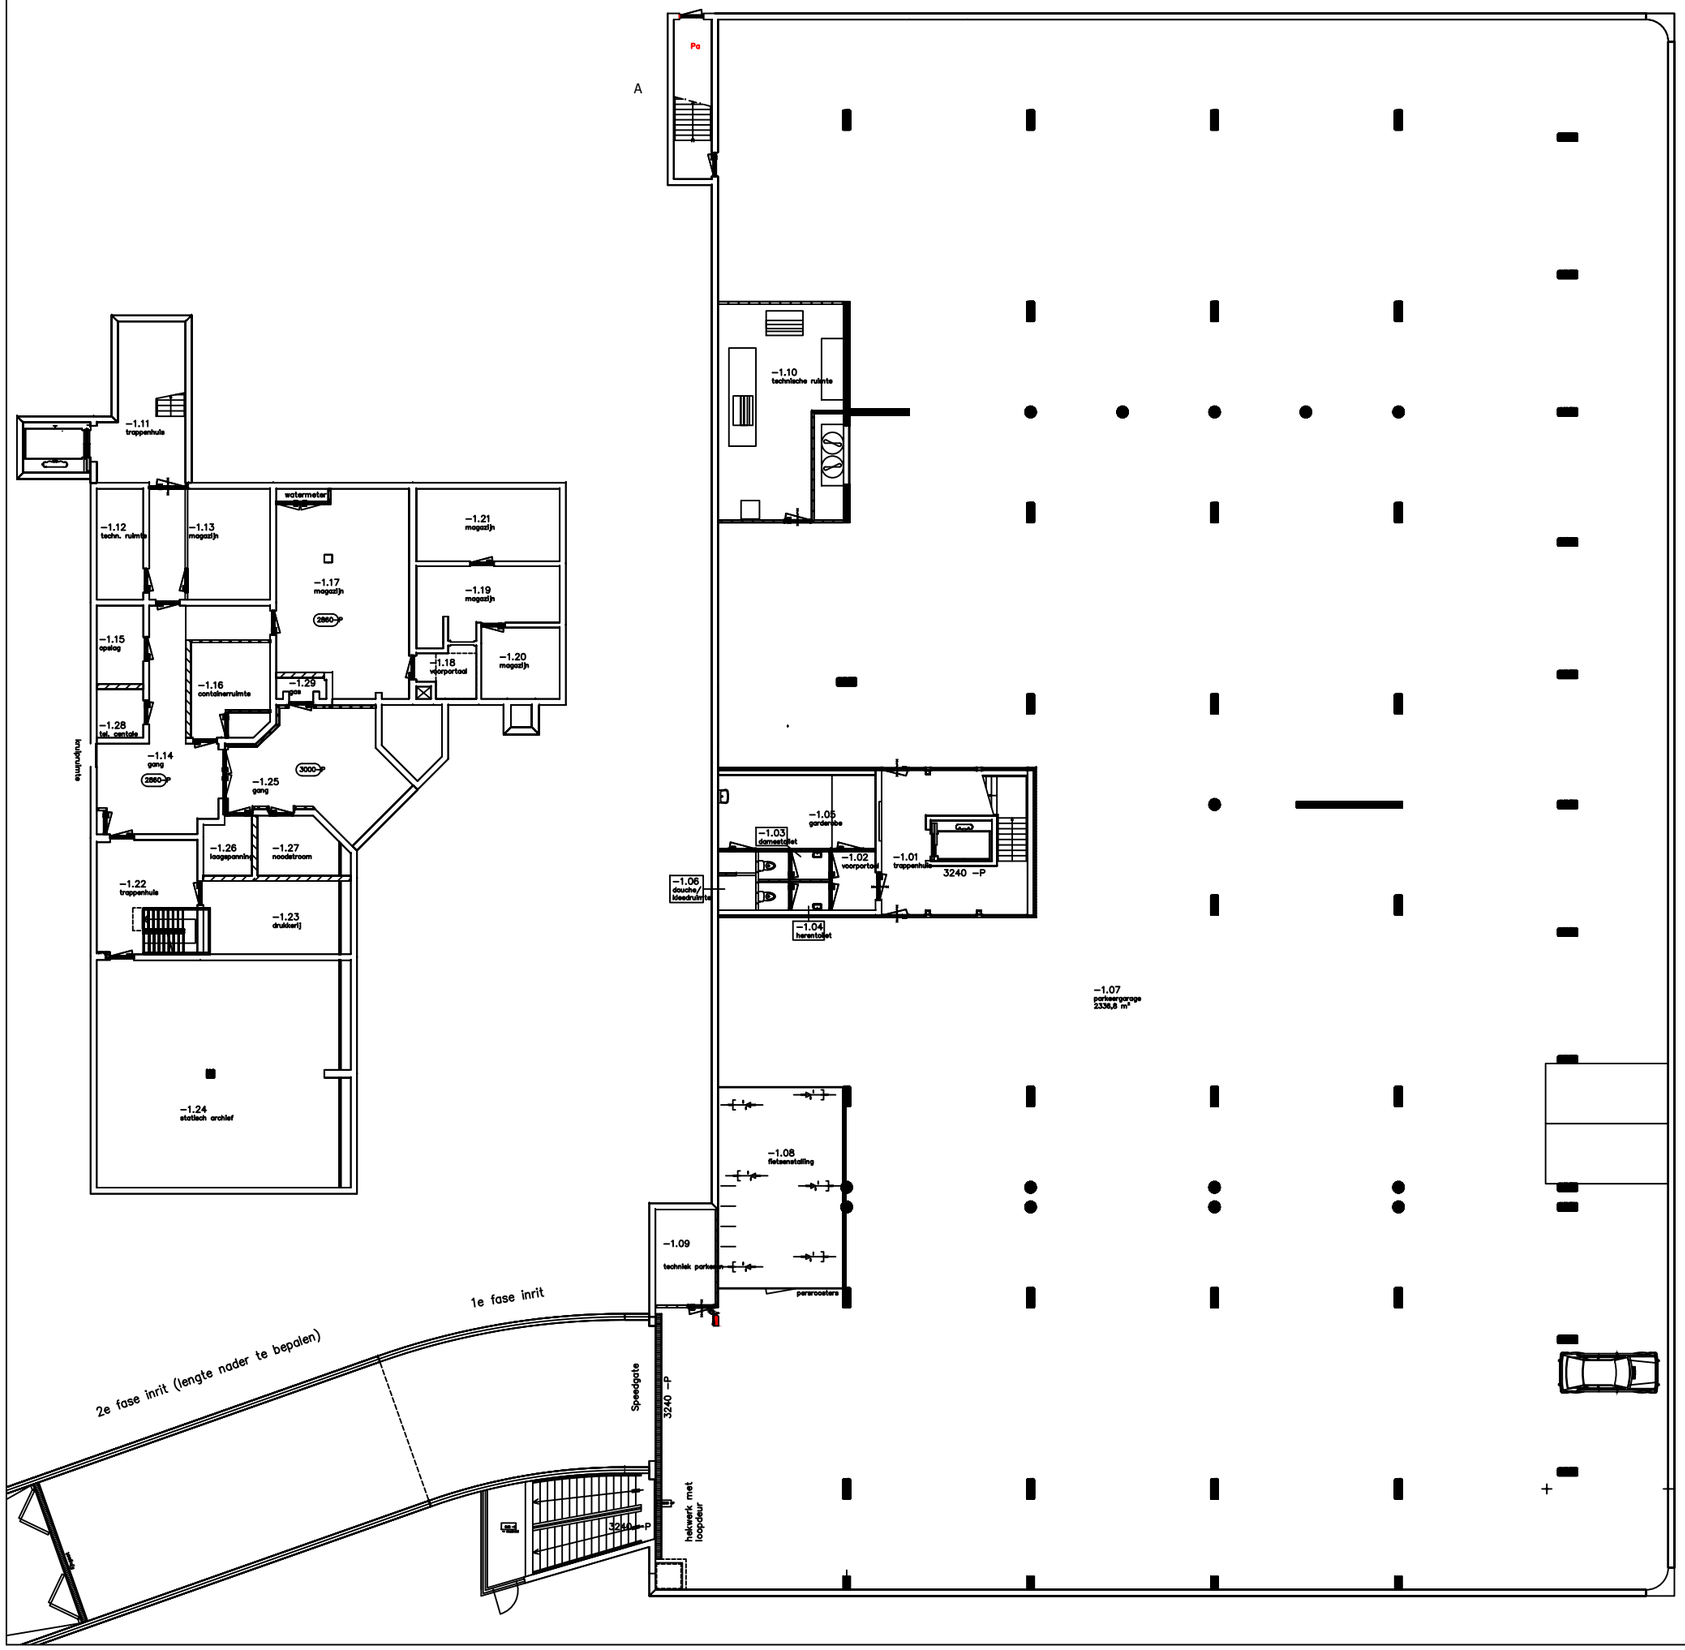

Project: Lijnenschetsen

Onderdeel: Gemeentehuis
Parkeerkelder/Souterain

GEMEENTE Drimmelen

		Wijz.	Datum:
Tekening nr.	: 3		
Schaal:	1:250		
Datum:	5-4-2023		
Getekend:	M. Oomen		
File:	gem..begr		

Gemeentehuis: Park 1 4921 BV Made
Postbus 19 4920 AA Made
Telefoon: 0162-690190 Faxnr: 0162-686623