



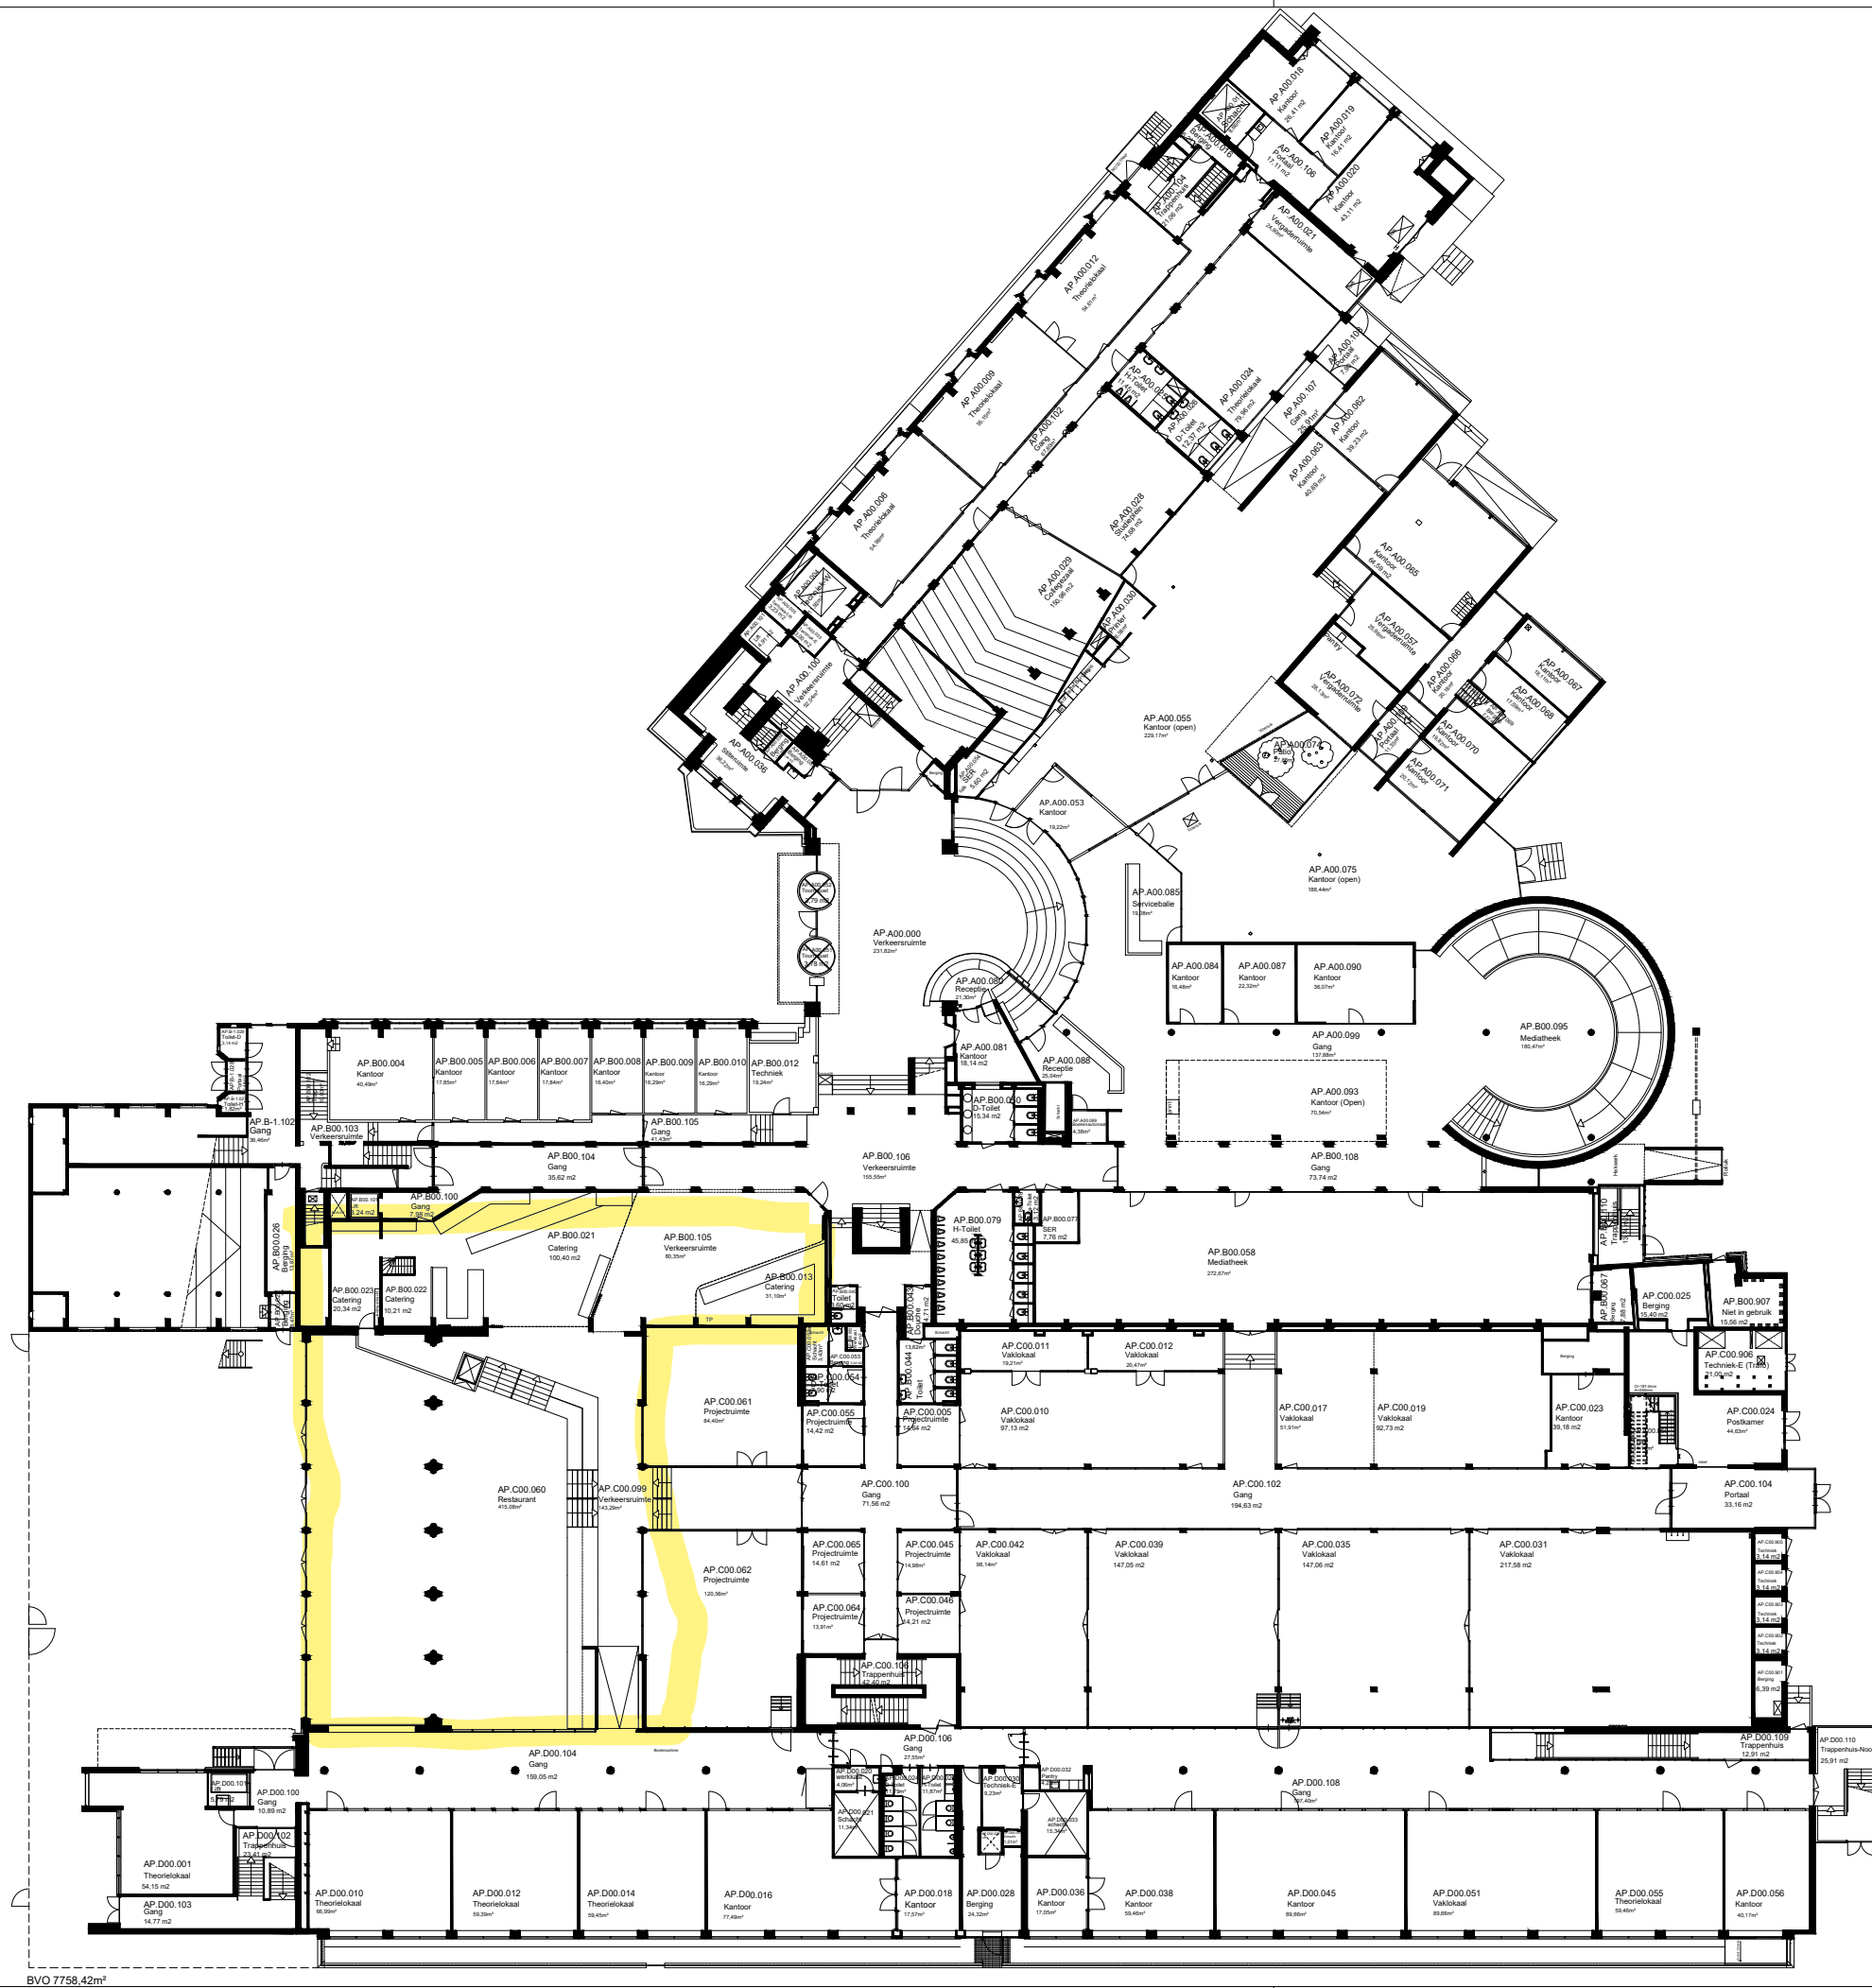

BVO 7758,42m²

		FIT Faciliteiten en Informatietechnologie Blaak 555, 3011 GB Rotterdam (7e & 8e Verdieping) Postbus 25035, 3001 HA Rotterdam e-mail: tekeningbeheer@hr.nl www.hogeschoolrotterdam.nl			
Object Academieplein G.J. de Jonghweg 4-6, 3015 GG		Rotterdam		Bouwdeel: n.v.t.	
Omschrijving Bouwkundig Plattegrond Begane Grond		Tekenaar: ZaaJM Formaat: A3 Schaal: n.v.t.		Datum: 01-04-2016	
Tekeningbeheerder Dhr. J.M.M. Zaal, Michel j.m.m.zaal@hr.nl 06 110 797 11		Tekeningnummer: AP-B100 Revisie: n.v.t.			


C:\Tekeningsbeheer\DWG - Tekeningen\AP Academieplein\Bouwkundig\Plattegronden\AP-B100.dwg

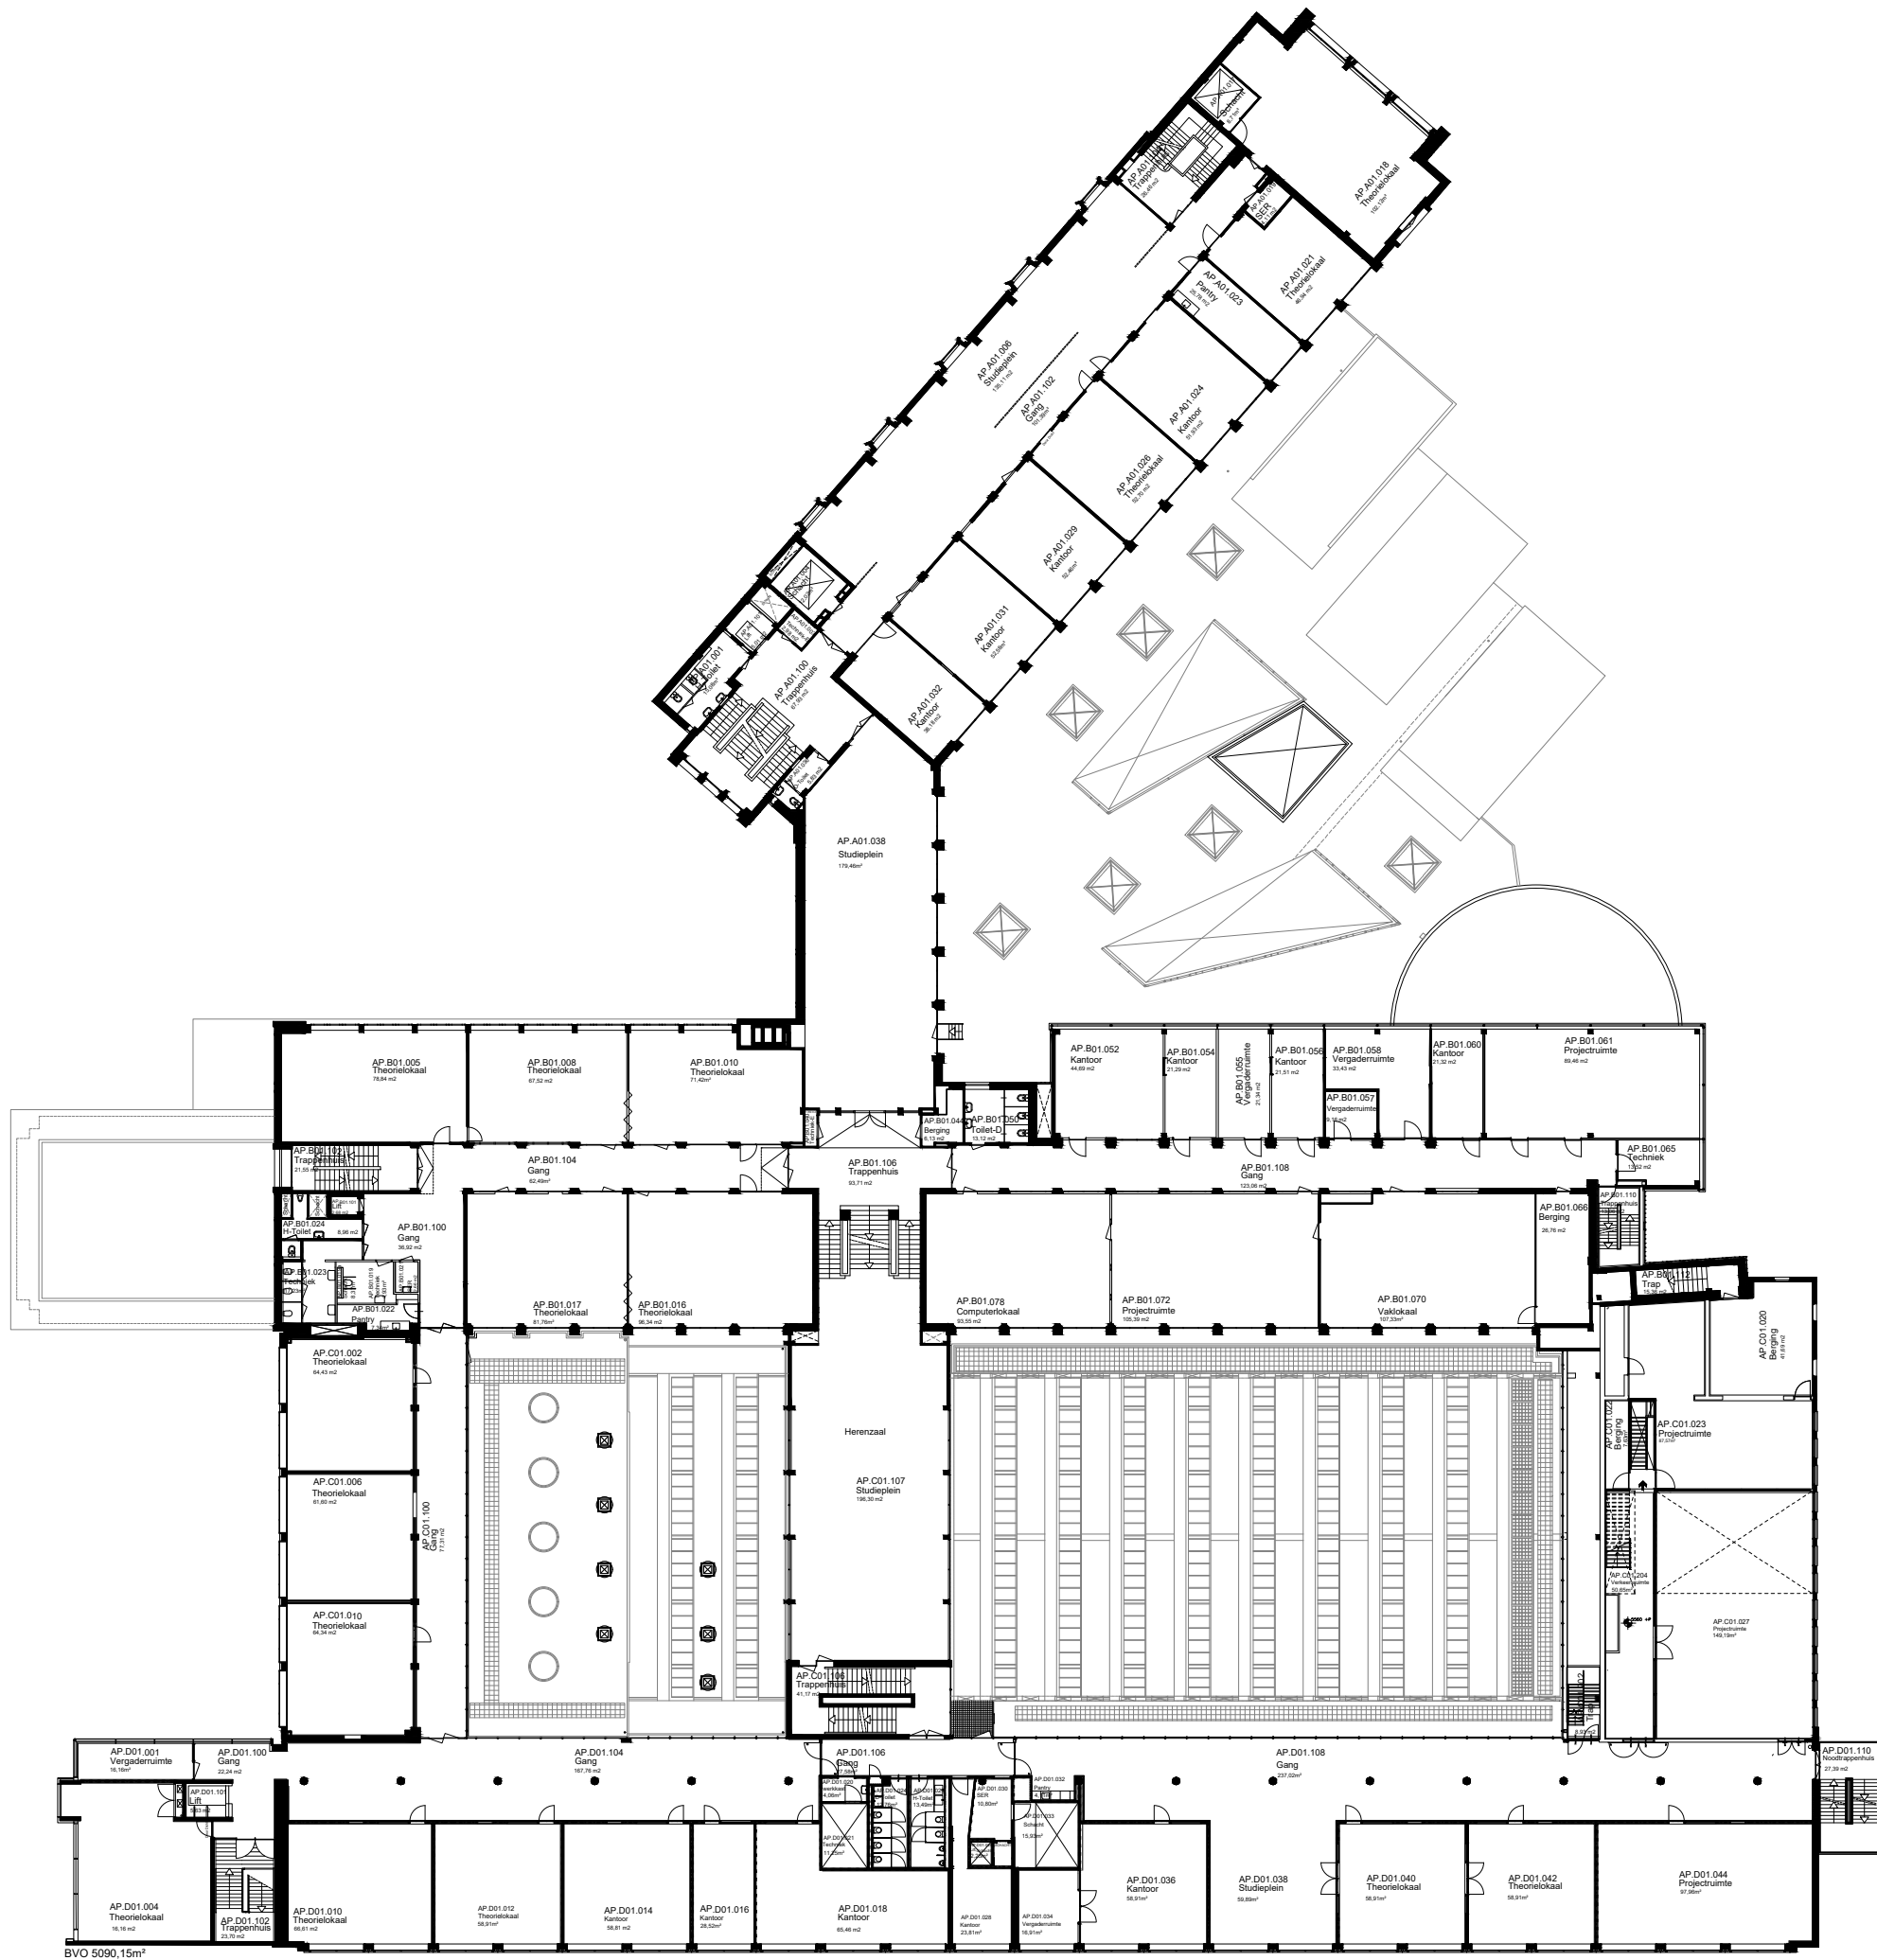


					19-05-2022	JMM		FIT Faciliteiten en Informatietechnologie Blaak 555, 3011 GB Rotterdam (7e & 8e Verdieping) Postbus 25035, 3001 HA Rotterdam e-mail: tekeningbeheer@hr.nl www.hogeschoolrotterdam.nl			
								Object Academieplein G.J. de Jonghweg 4-6, 3015 GG			
								Rotterdam			Bouwdeel: n.v.t.
								Omschrijving Bouwkundig Plattegrond 1e Verdieping			Datum: 01-04-2016
								Tekenaar: ZaaJM			
								Formaat: A3			
								Schaal: n.v.t.			
								Tekeningbeheerder Dhr. J.M.M. Zaal, Michel j.m.m.zaal@hr.nl 06 110 797 11			Tekeningnummer: AP-B101
								Revisie: A			
								C:\Tekeningbeheer\DWG - Tekeningen\AP Academieplein\Bouwkundig\Plattegronden\AP-B101.dwg			




C:\Tekeningbeheer\DWG - Tekeningen\AP Academieplein\Bouwkundig\Plattegronden\AP-B103.dwg

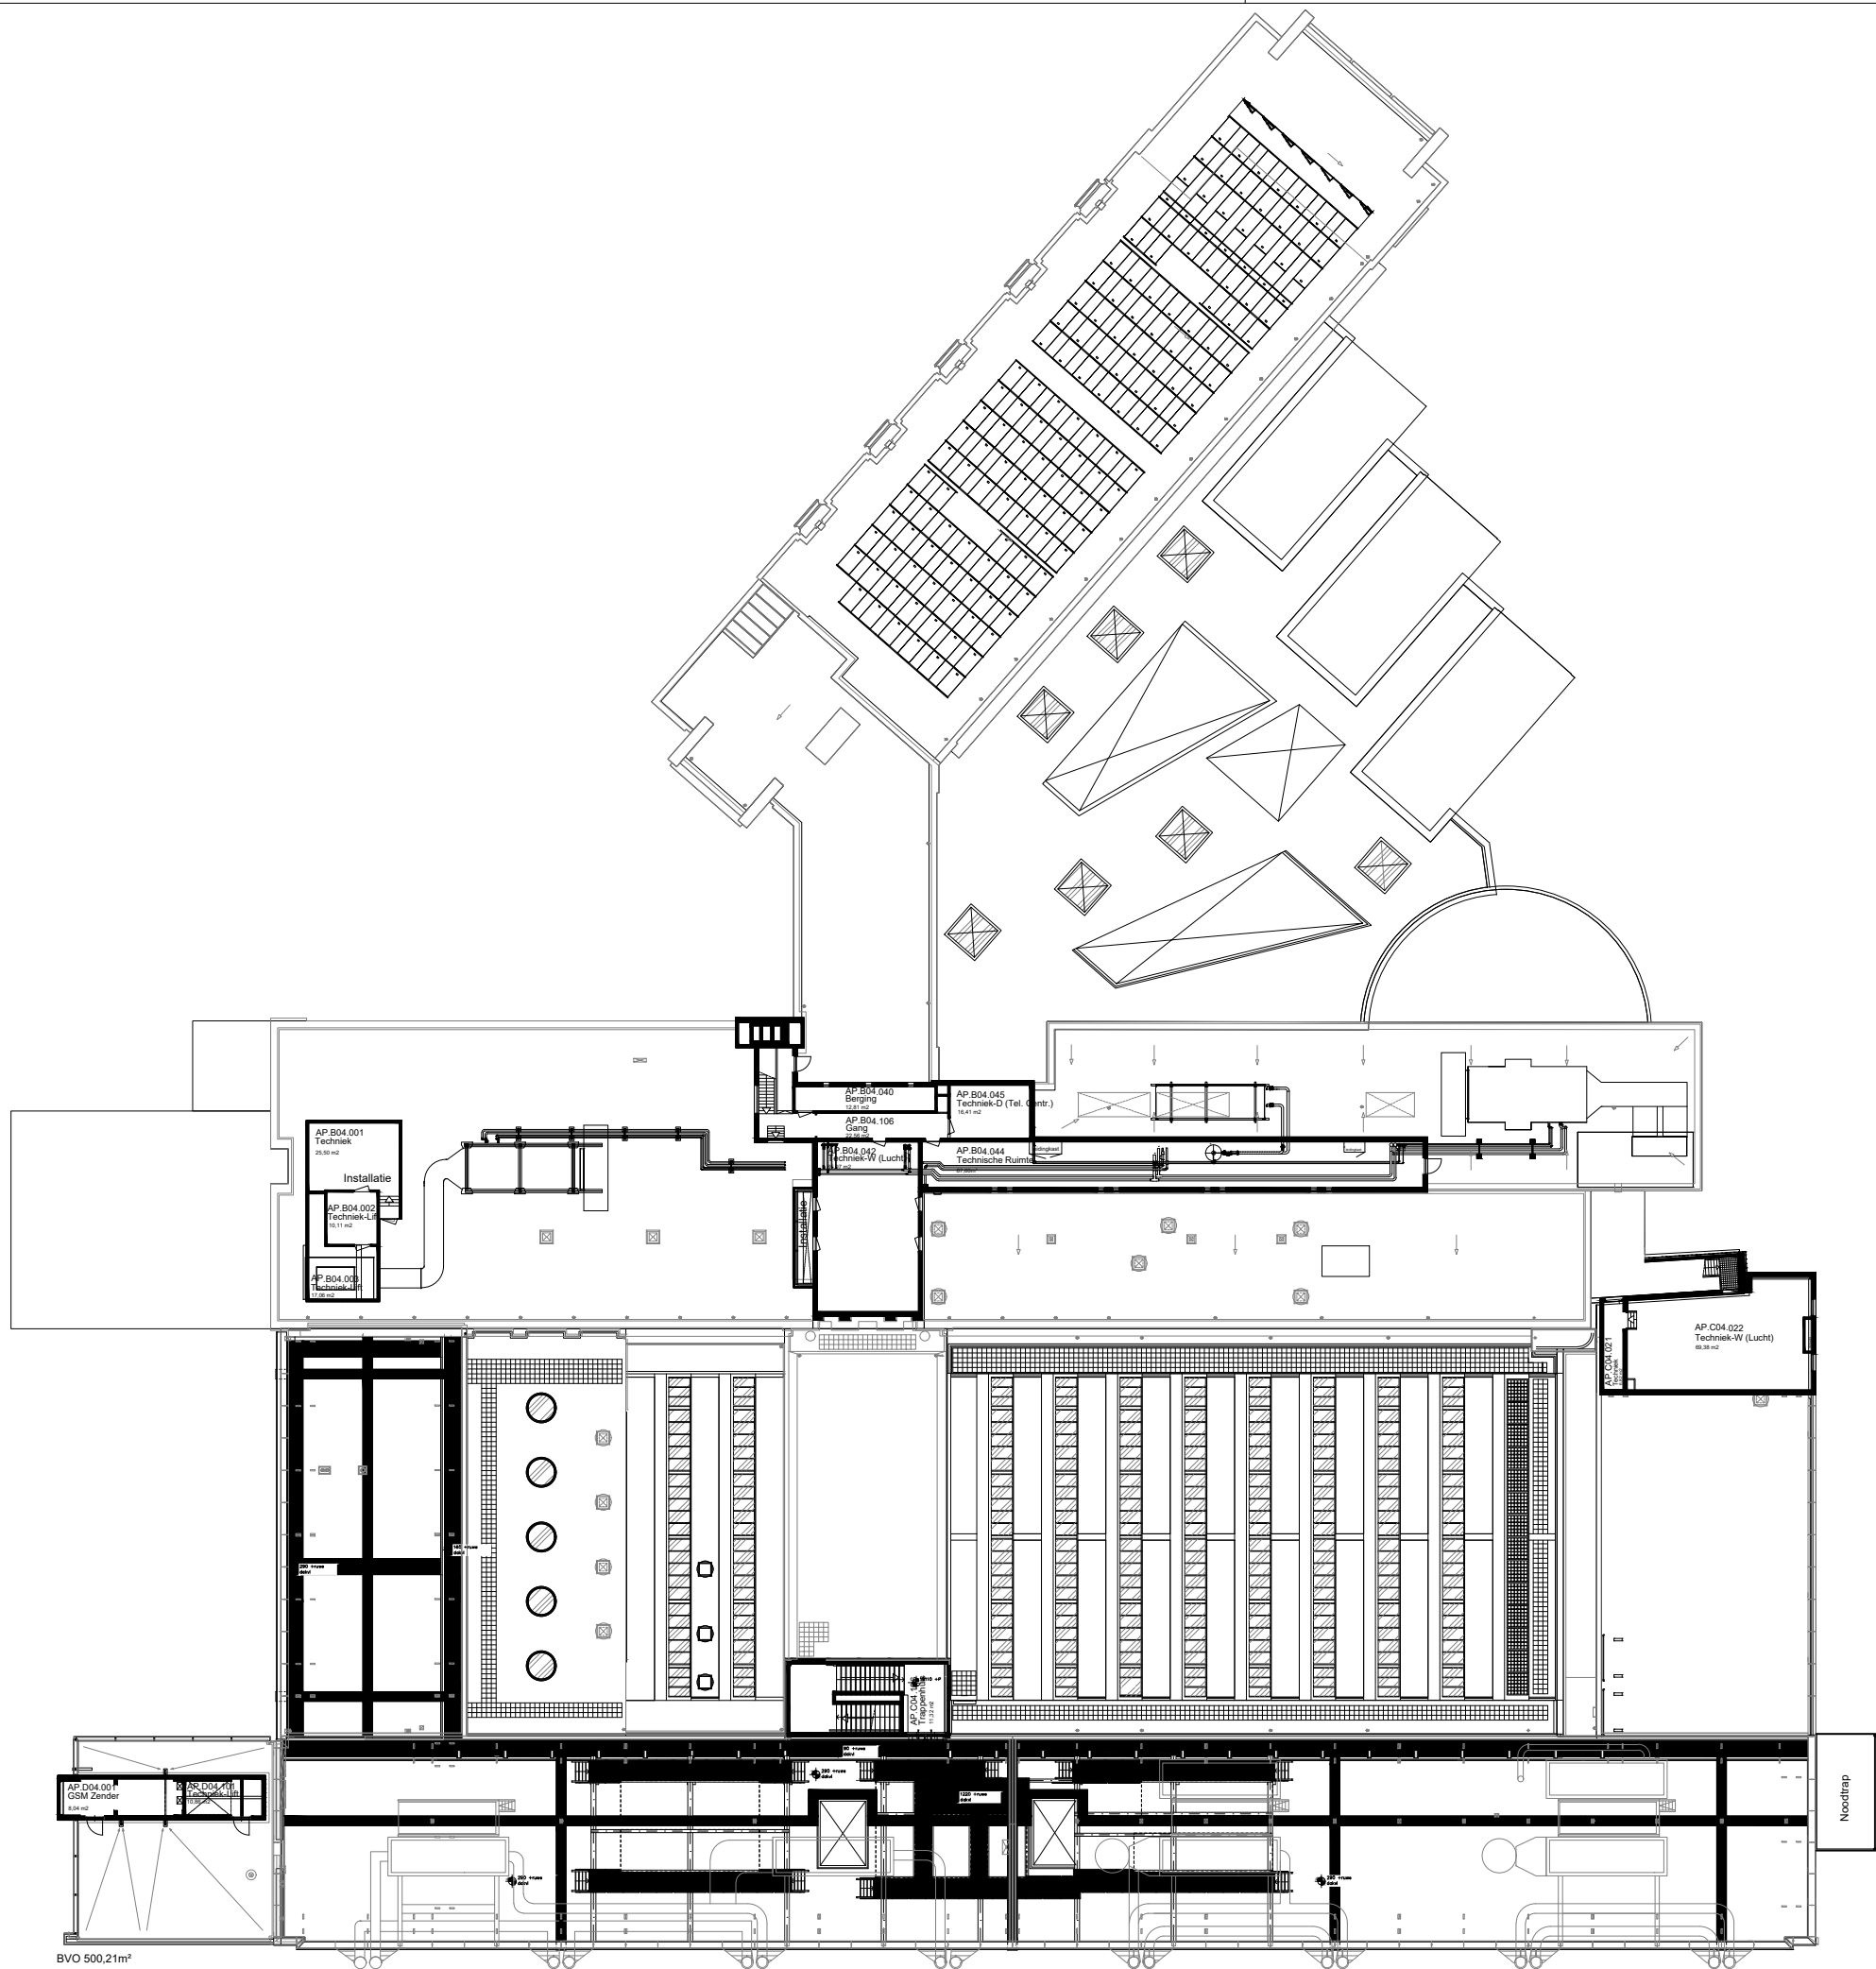


		FIT Faciliteiten en Informatietechnologie Blaak 555, 3011 GB Rotterdam (7e & 8e Verdieping) Postbus 25035, 3001 HA Rotterdam e-mail: tekeningbeheer@hr.nl www.hogeschoolrotterdam.nl			
Object Academieplein G.J. de Jonghweg 4-6, 3015 GG		Rotterdam		Bouwdeel: n.v.t.	
Omschrijving Bouwkundig Plattegrond 4e Verdieping		Datum: 25-08-2022		Tekenaar: ZaaJM	
Tekeningbeheerder Dhr. J.M.M. Zaal, Michel j.m.m.zaal@hr.nl 06 110 797 11		Formaat: A3		Schaal: n.v.t.	
Revisie: n.v.t.		Tekeningnummer: AP-B104		Maakcontrolen in werk te controleren www.hogeschoolrotterdam.nl	

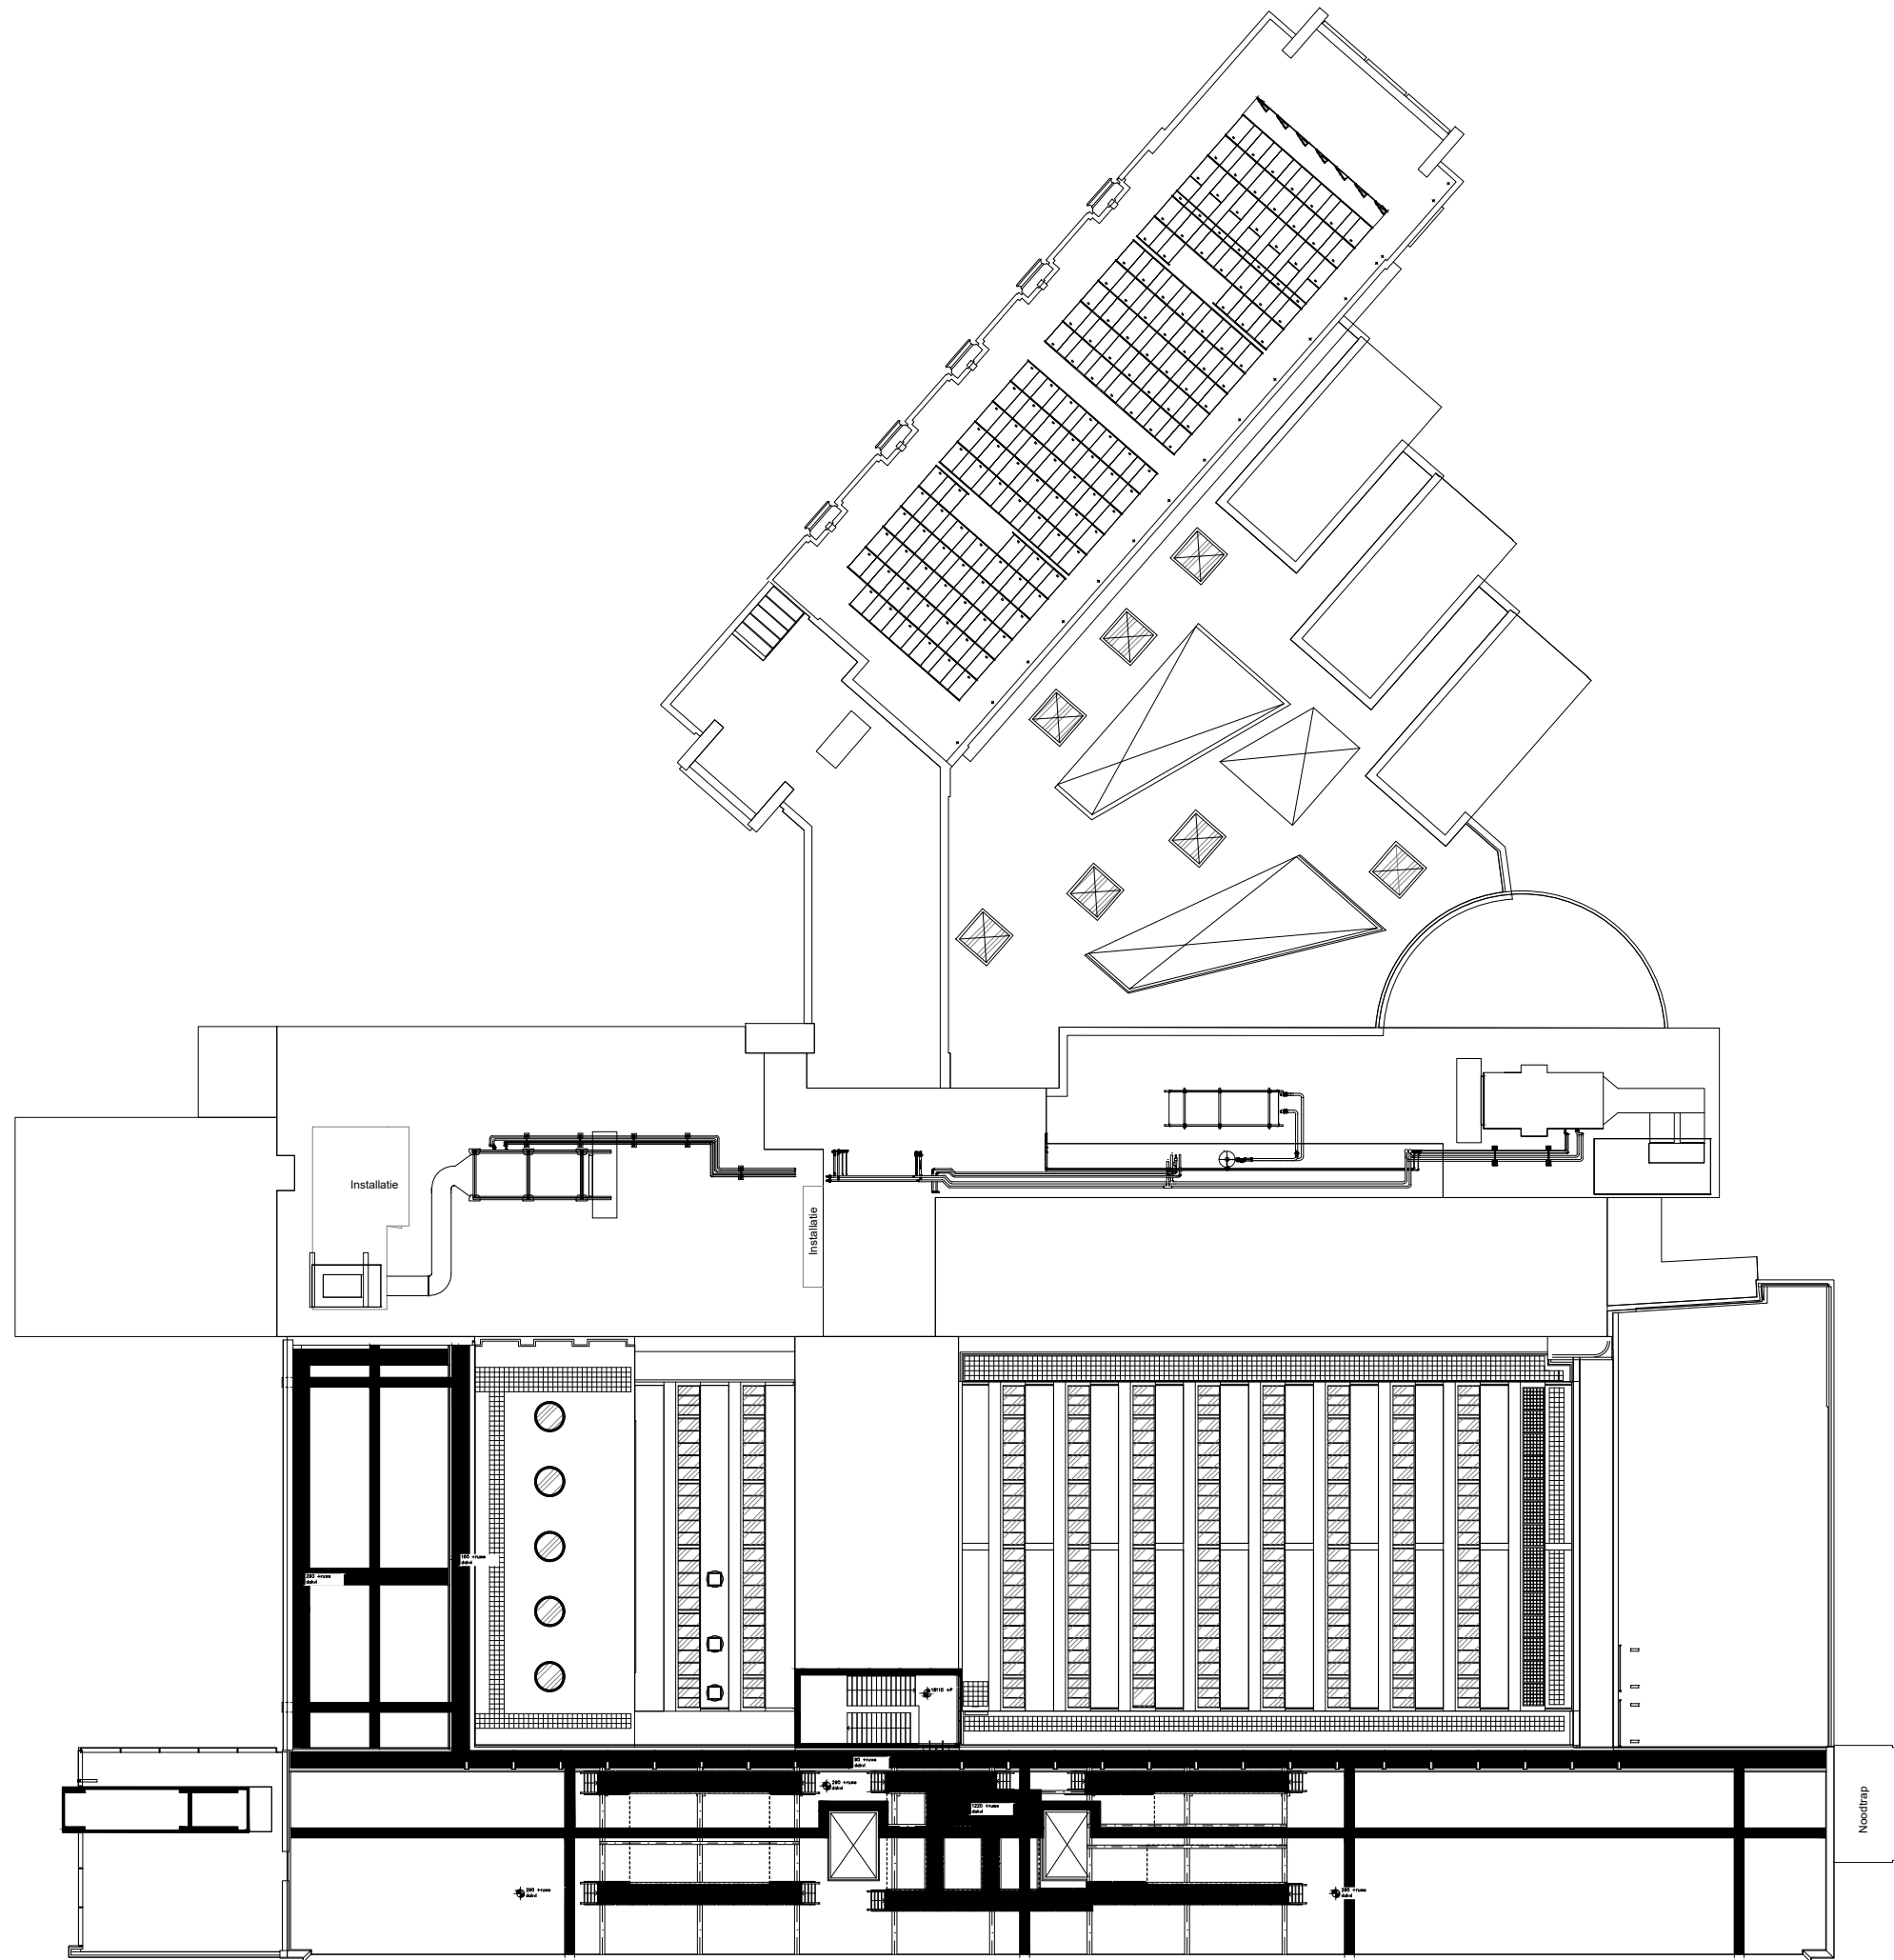

		FIT Faciliteiten en Informatietechnologie Blaak 555, 3011 GB Rotterdam (7e & 8e Verdieping) Postbus 25035, 3001 HA Rotterdam e-mail: tekeningbeheer@hr.nl www.hogeschoolrotterdam.nl			
Object Academieplein G.J. de Jonghweg 4-6, 3015 GG		Rotterdam		Bouwdeel: n.v.t.	
Omschrijving Bouwkundig Plattegrond Dak		Datum: 24-08-2021		Tekenaar: ZaaJM	
Tekeningbeheerder Dhr. J.M.M. Zaal, Michel j.m.m.zaal@hr.nl 06 110 797 11		Formaat: A3		Schaal: n.v.t.	
Revisie: n.v.t.		Tekeningnummer: AP-B1DK		Maakvoering in werk te controleren	

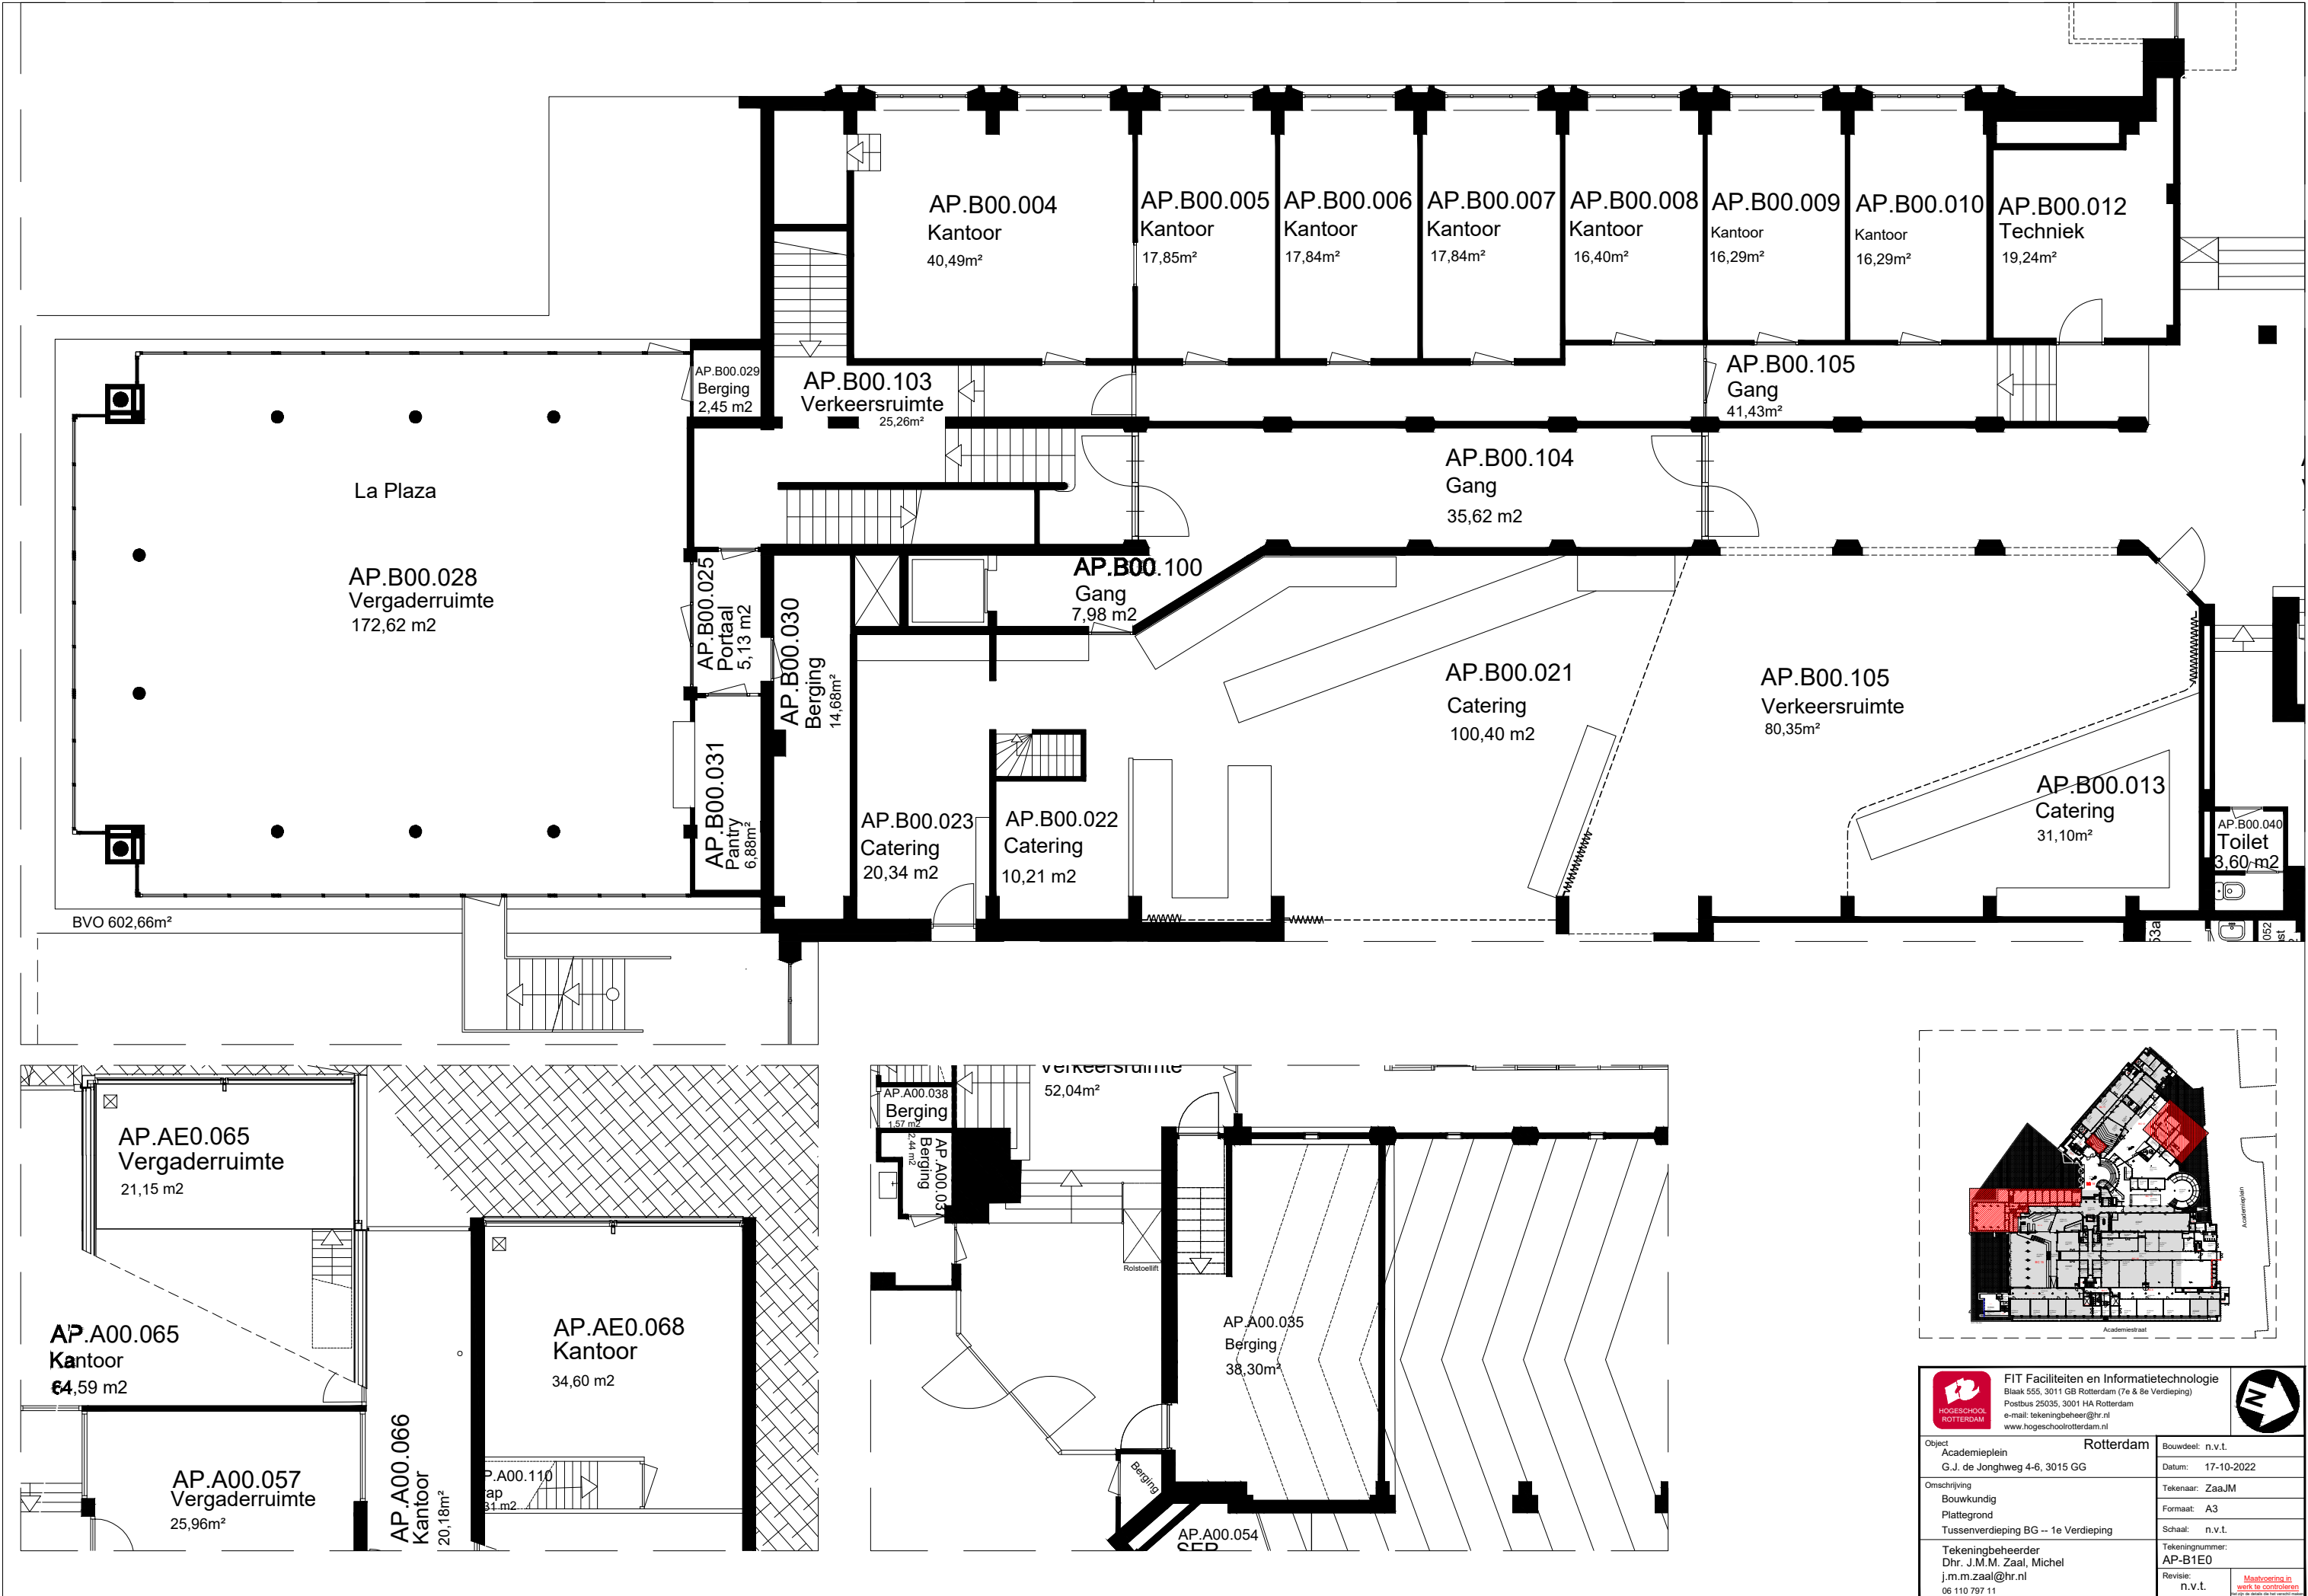

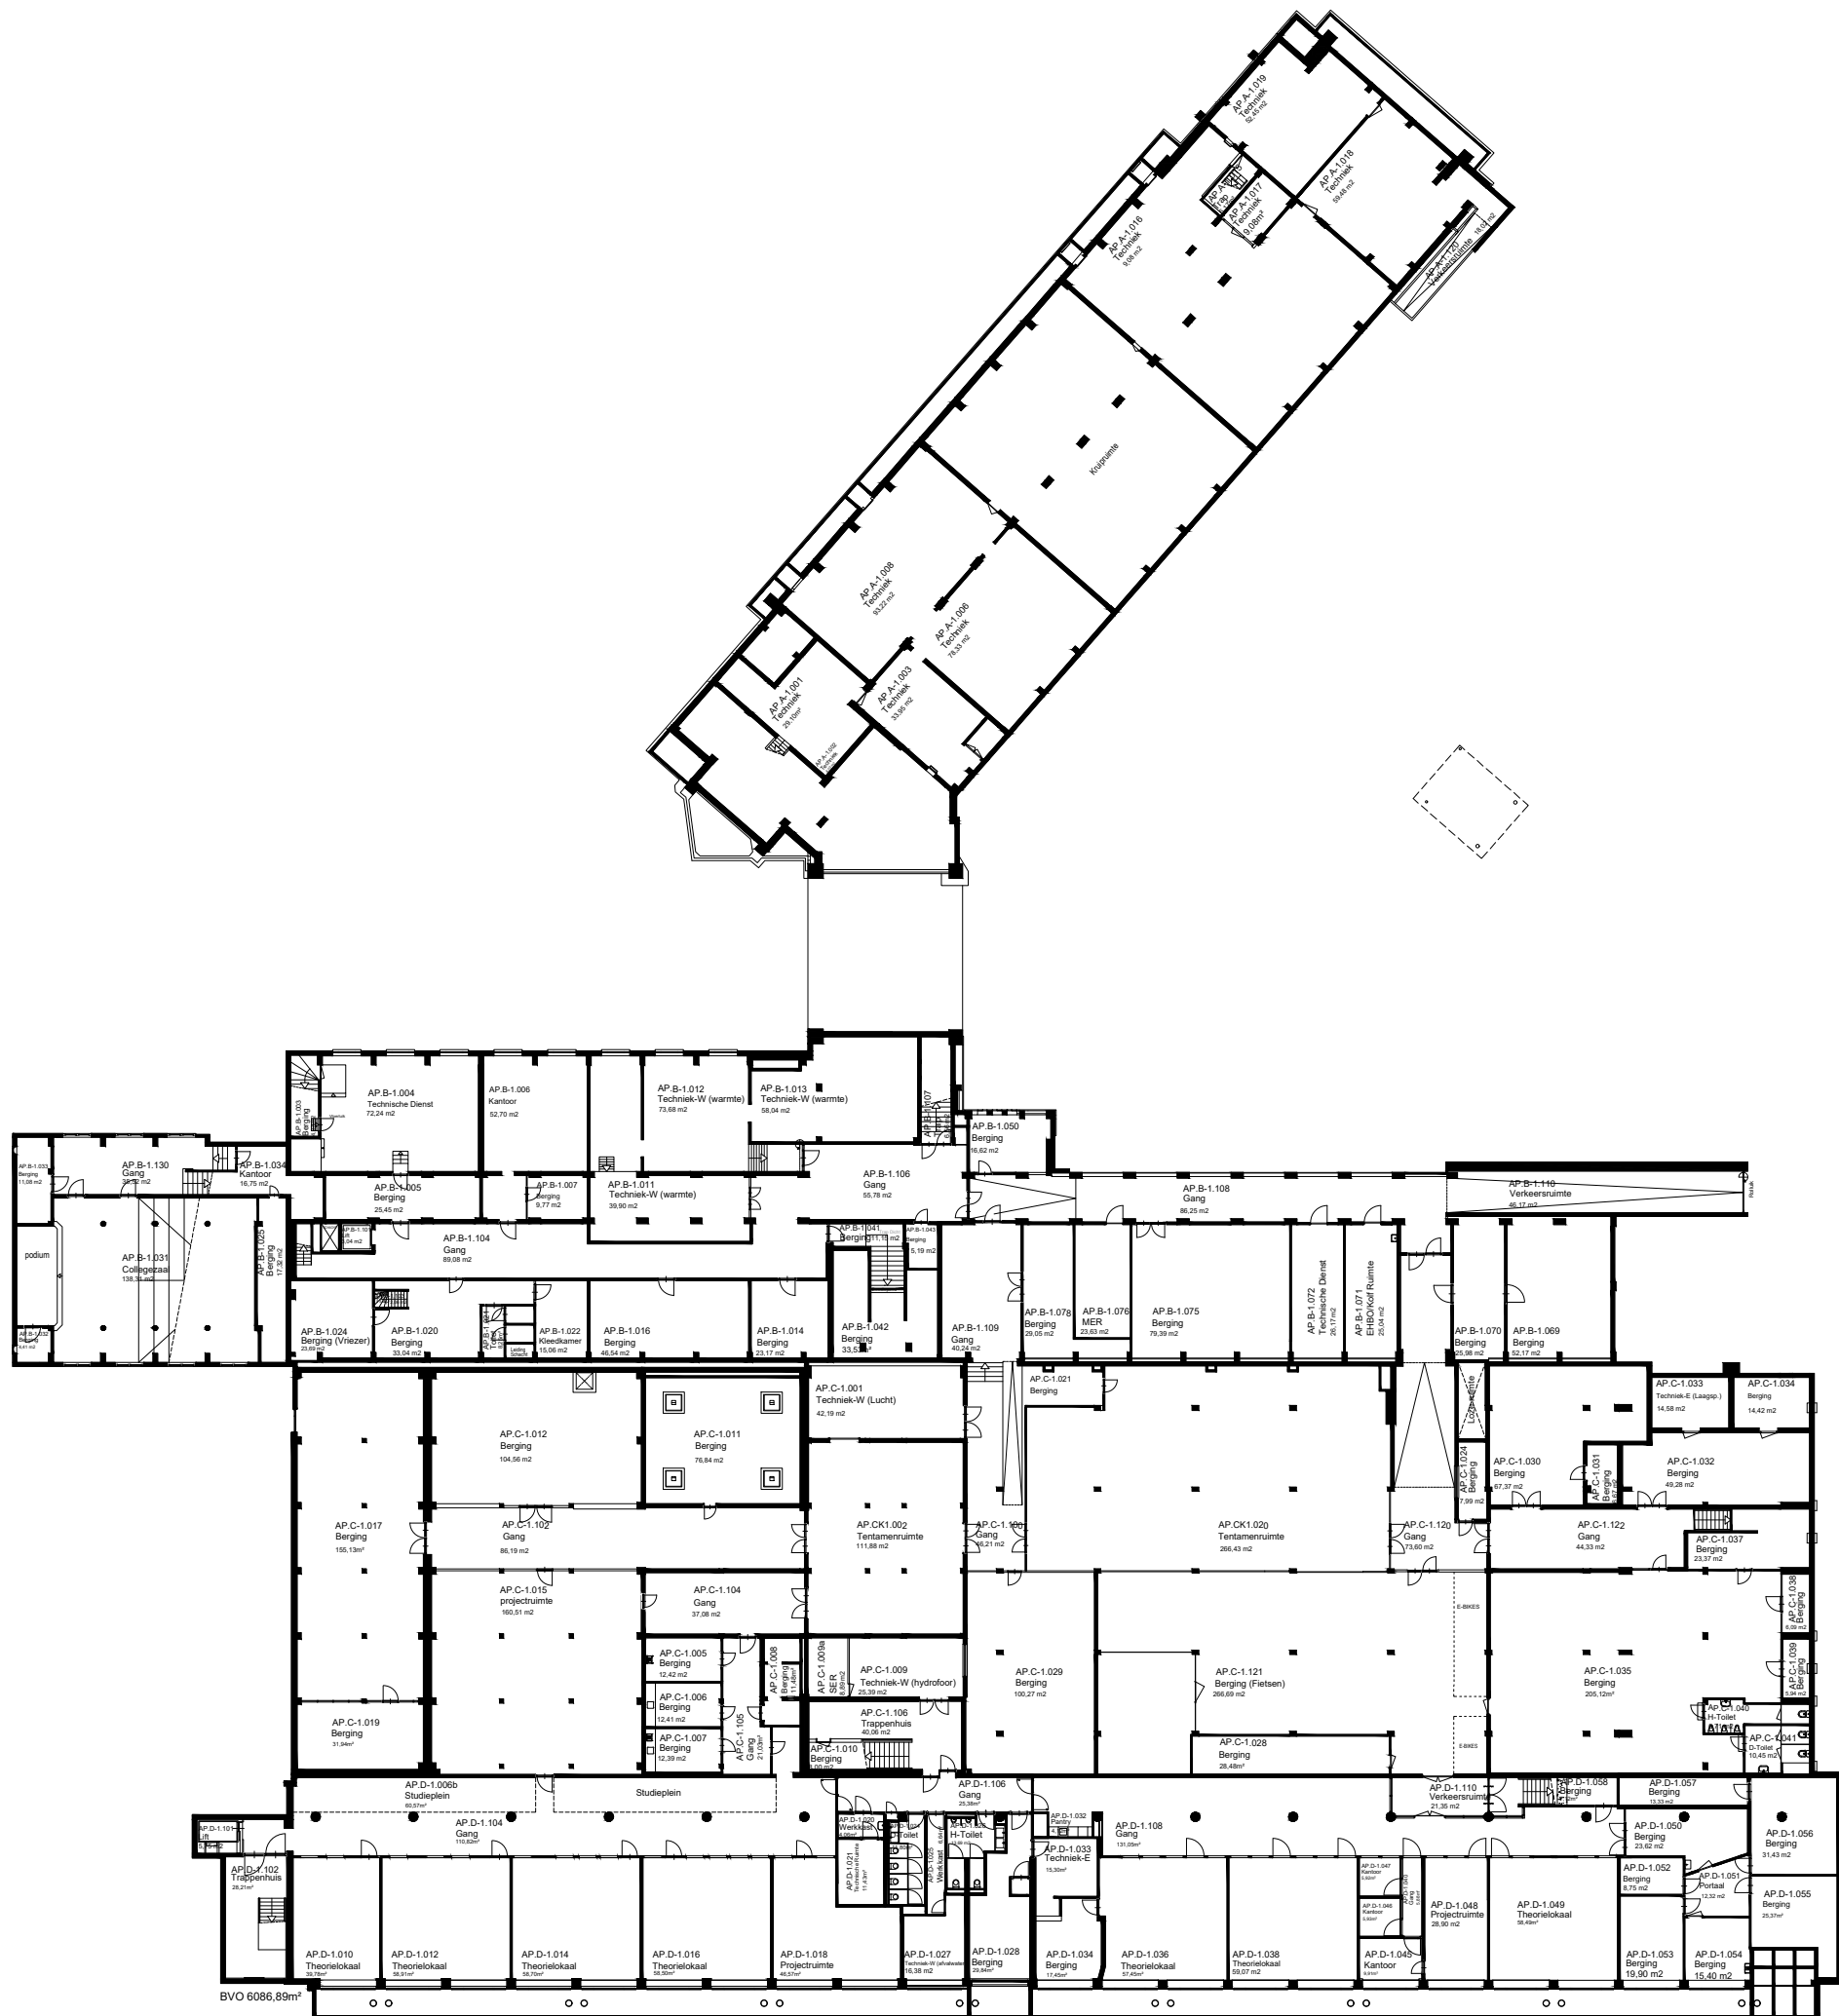

HOGESCHOOL ROTTERDAM FIT Faciliteiten en Informatietechnologie Blaak 555, 3011 GB Rotterdam (7e & 8e Verdieping) Postbus 25035, 3001 HA Rotterdam e-mail: tekeningbeheer@hr.nl www.hogeschoolrotterdam.nl		Rotterdam Datum: 01-04-2016	
Object Academieplein G.J. de Jonghweg 4-6, 3015 GG		Bouwdeel: n.v.t. Datum: 01-04-2016	
Omschrijving Bouwkundig Plattegrond Kelder -1		Tekenaar: ZaaJM Formaat: A3	
Tekeningbeheerder Dhr. J.M.M. Zaal, Michel j.m.m.zaal@hr.nl 06 110 797 11		Tekeningnummer: AP-B1K1	
Revisie: A		Maakvoering in werk te controleren C:\Tekeningsbeheer\DWG - Tekeningen\AP Academieplein\Bouwkundig\Plattegronden\AP-B1K1.dwg	