


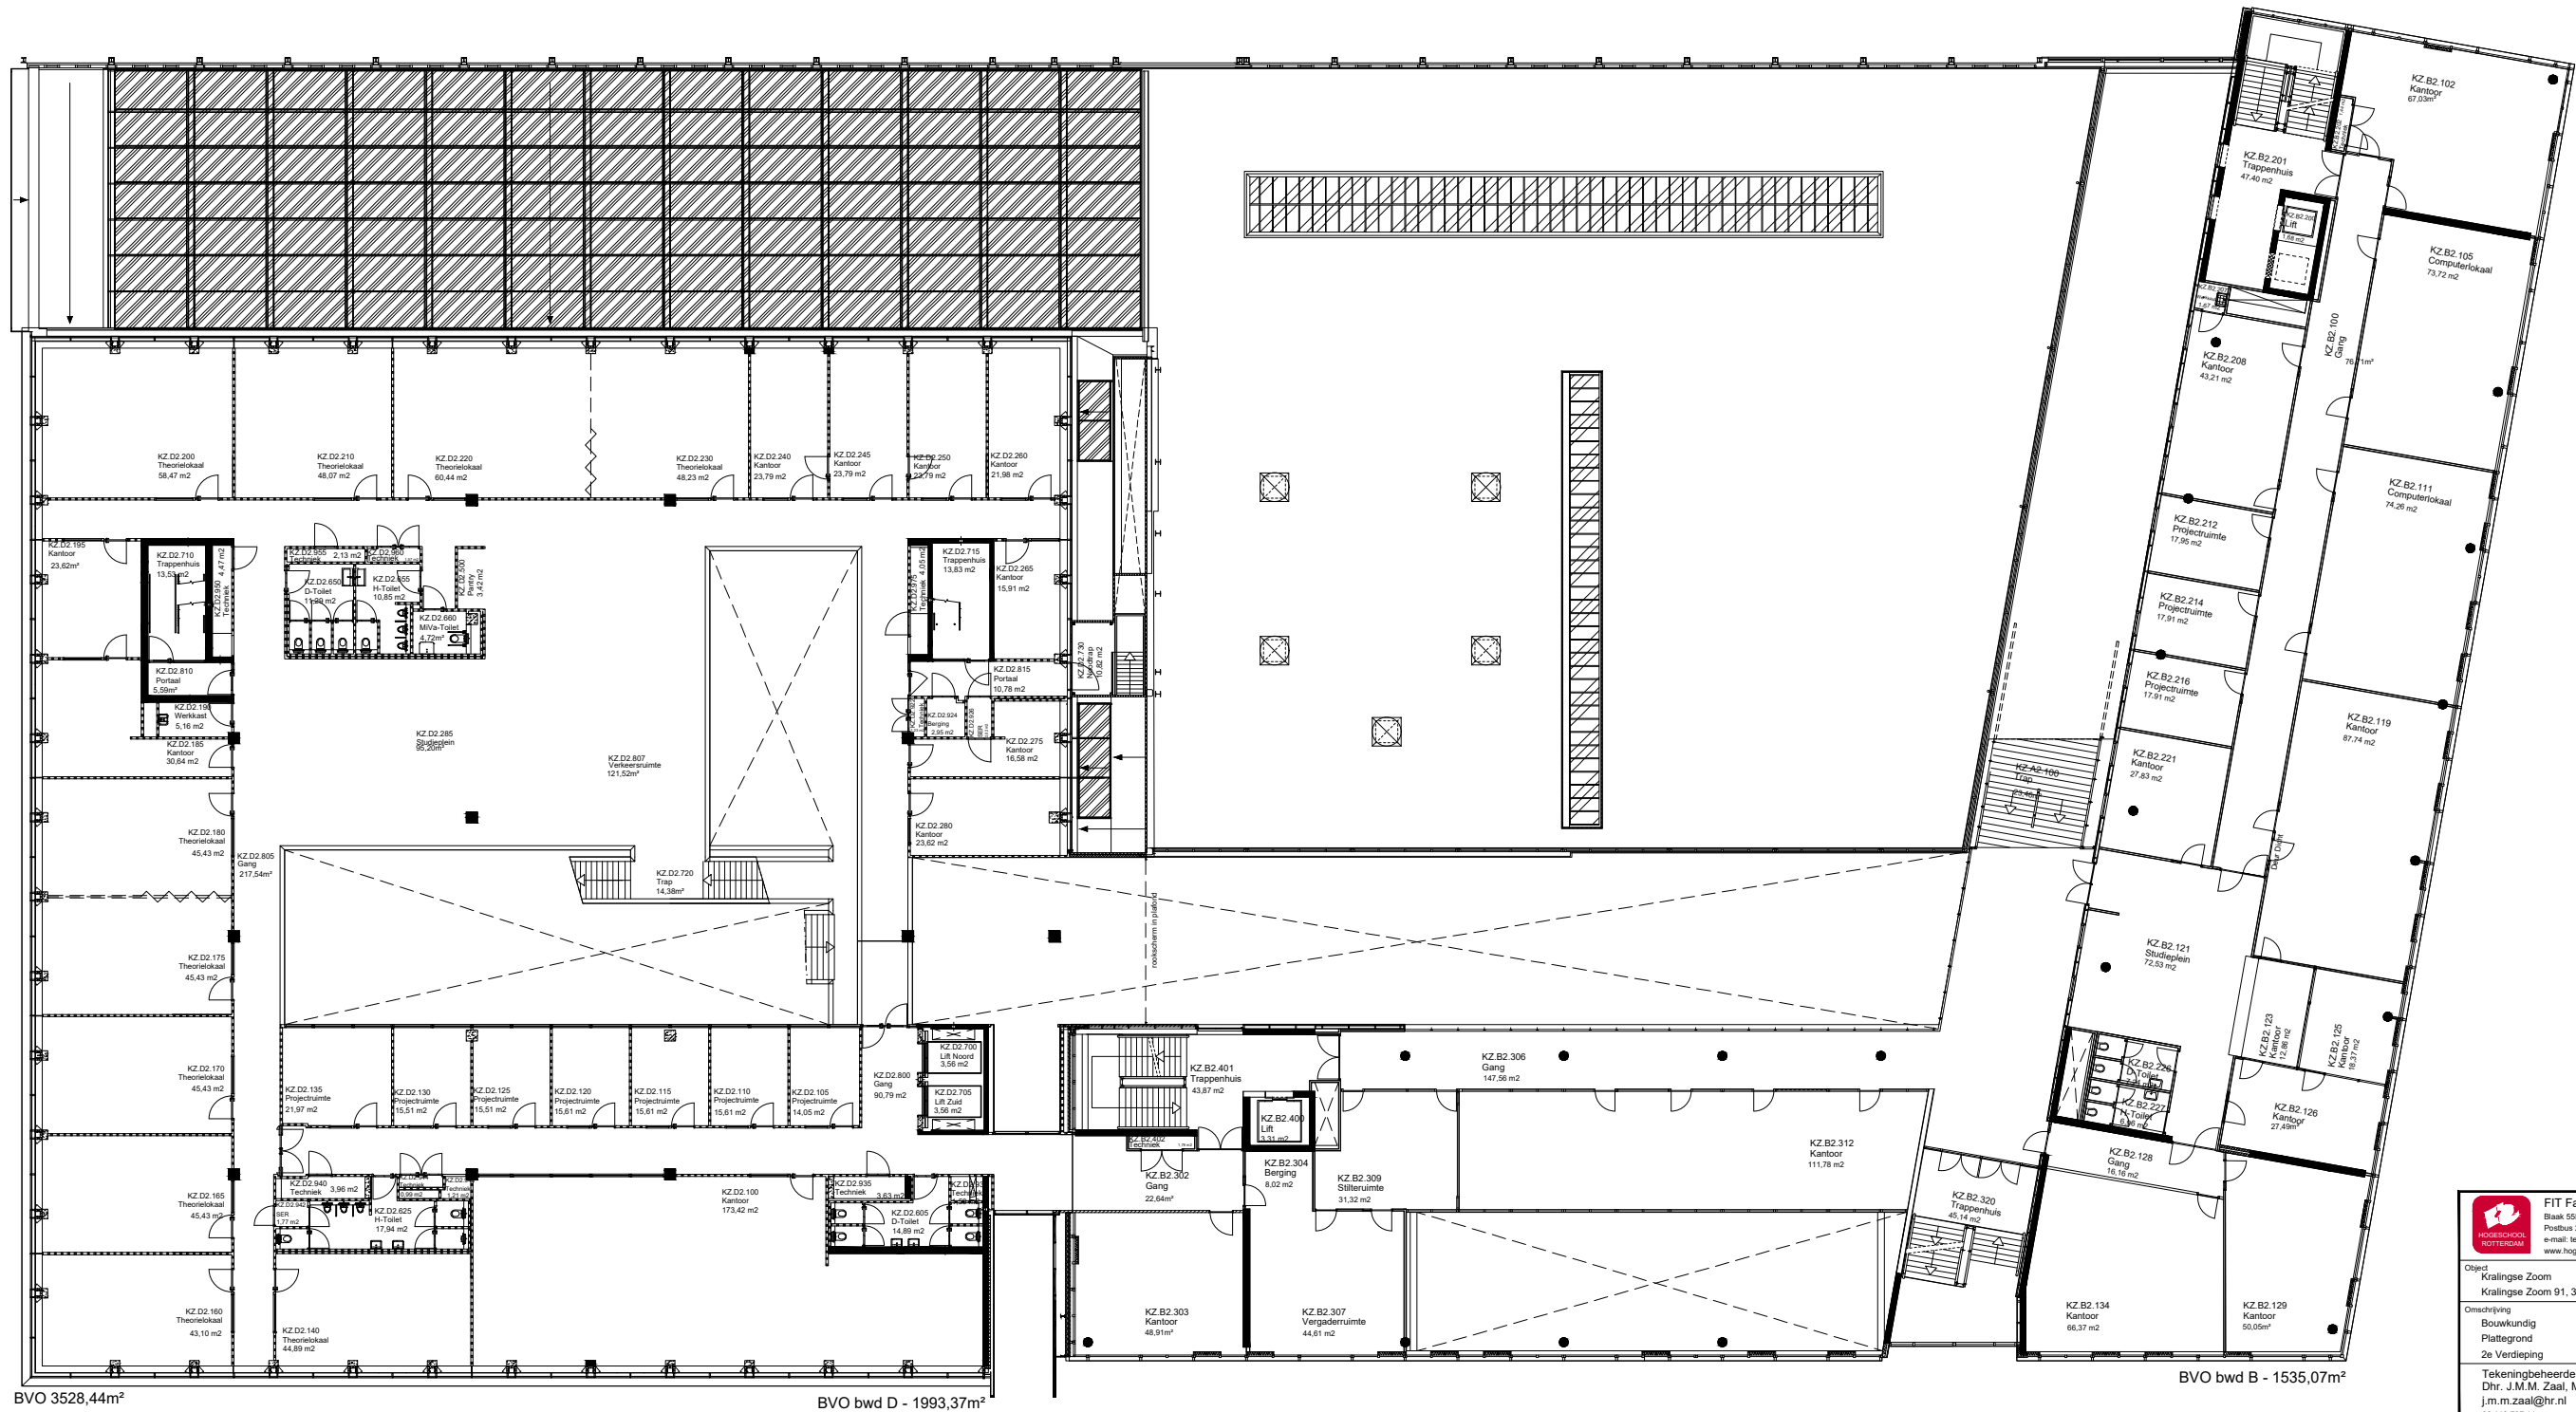




FIT Faciliteiten en Informatietechnologie
Blauw 555, 3011 GB Rotterdam (7e & 8e Verdieping)
Postbus 25035, 3001 HA Rotterdam
e-mail: tekeningbeheer@hr.nl
www.hogeschoolrotterdam.nl

Objekt	Kralingse Zoom	Rotterdam	Bouwdeel:	n.v.t.	
Omschrijving	Kralingse Zoom 91, 3063 ND			Datum:	21-03-2022
Bouwkundig Plattegrond	2e Verdieping			Tekenaar:	ZaaJM
Tekeningbeheerder	Dhr. J.M.M. Zaal, Michel j.m.m.zaal@hr.nl			Formaat:	A3
Revisie:	n.v.t.			Schaal:	n.v.t.
Tekeningnummer:	KZ-B102			Revisie:	n.v.t.



Mestvoering.nl
www.mestvoering.nl

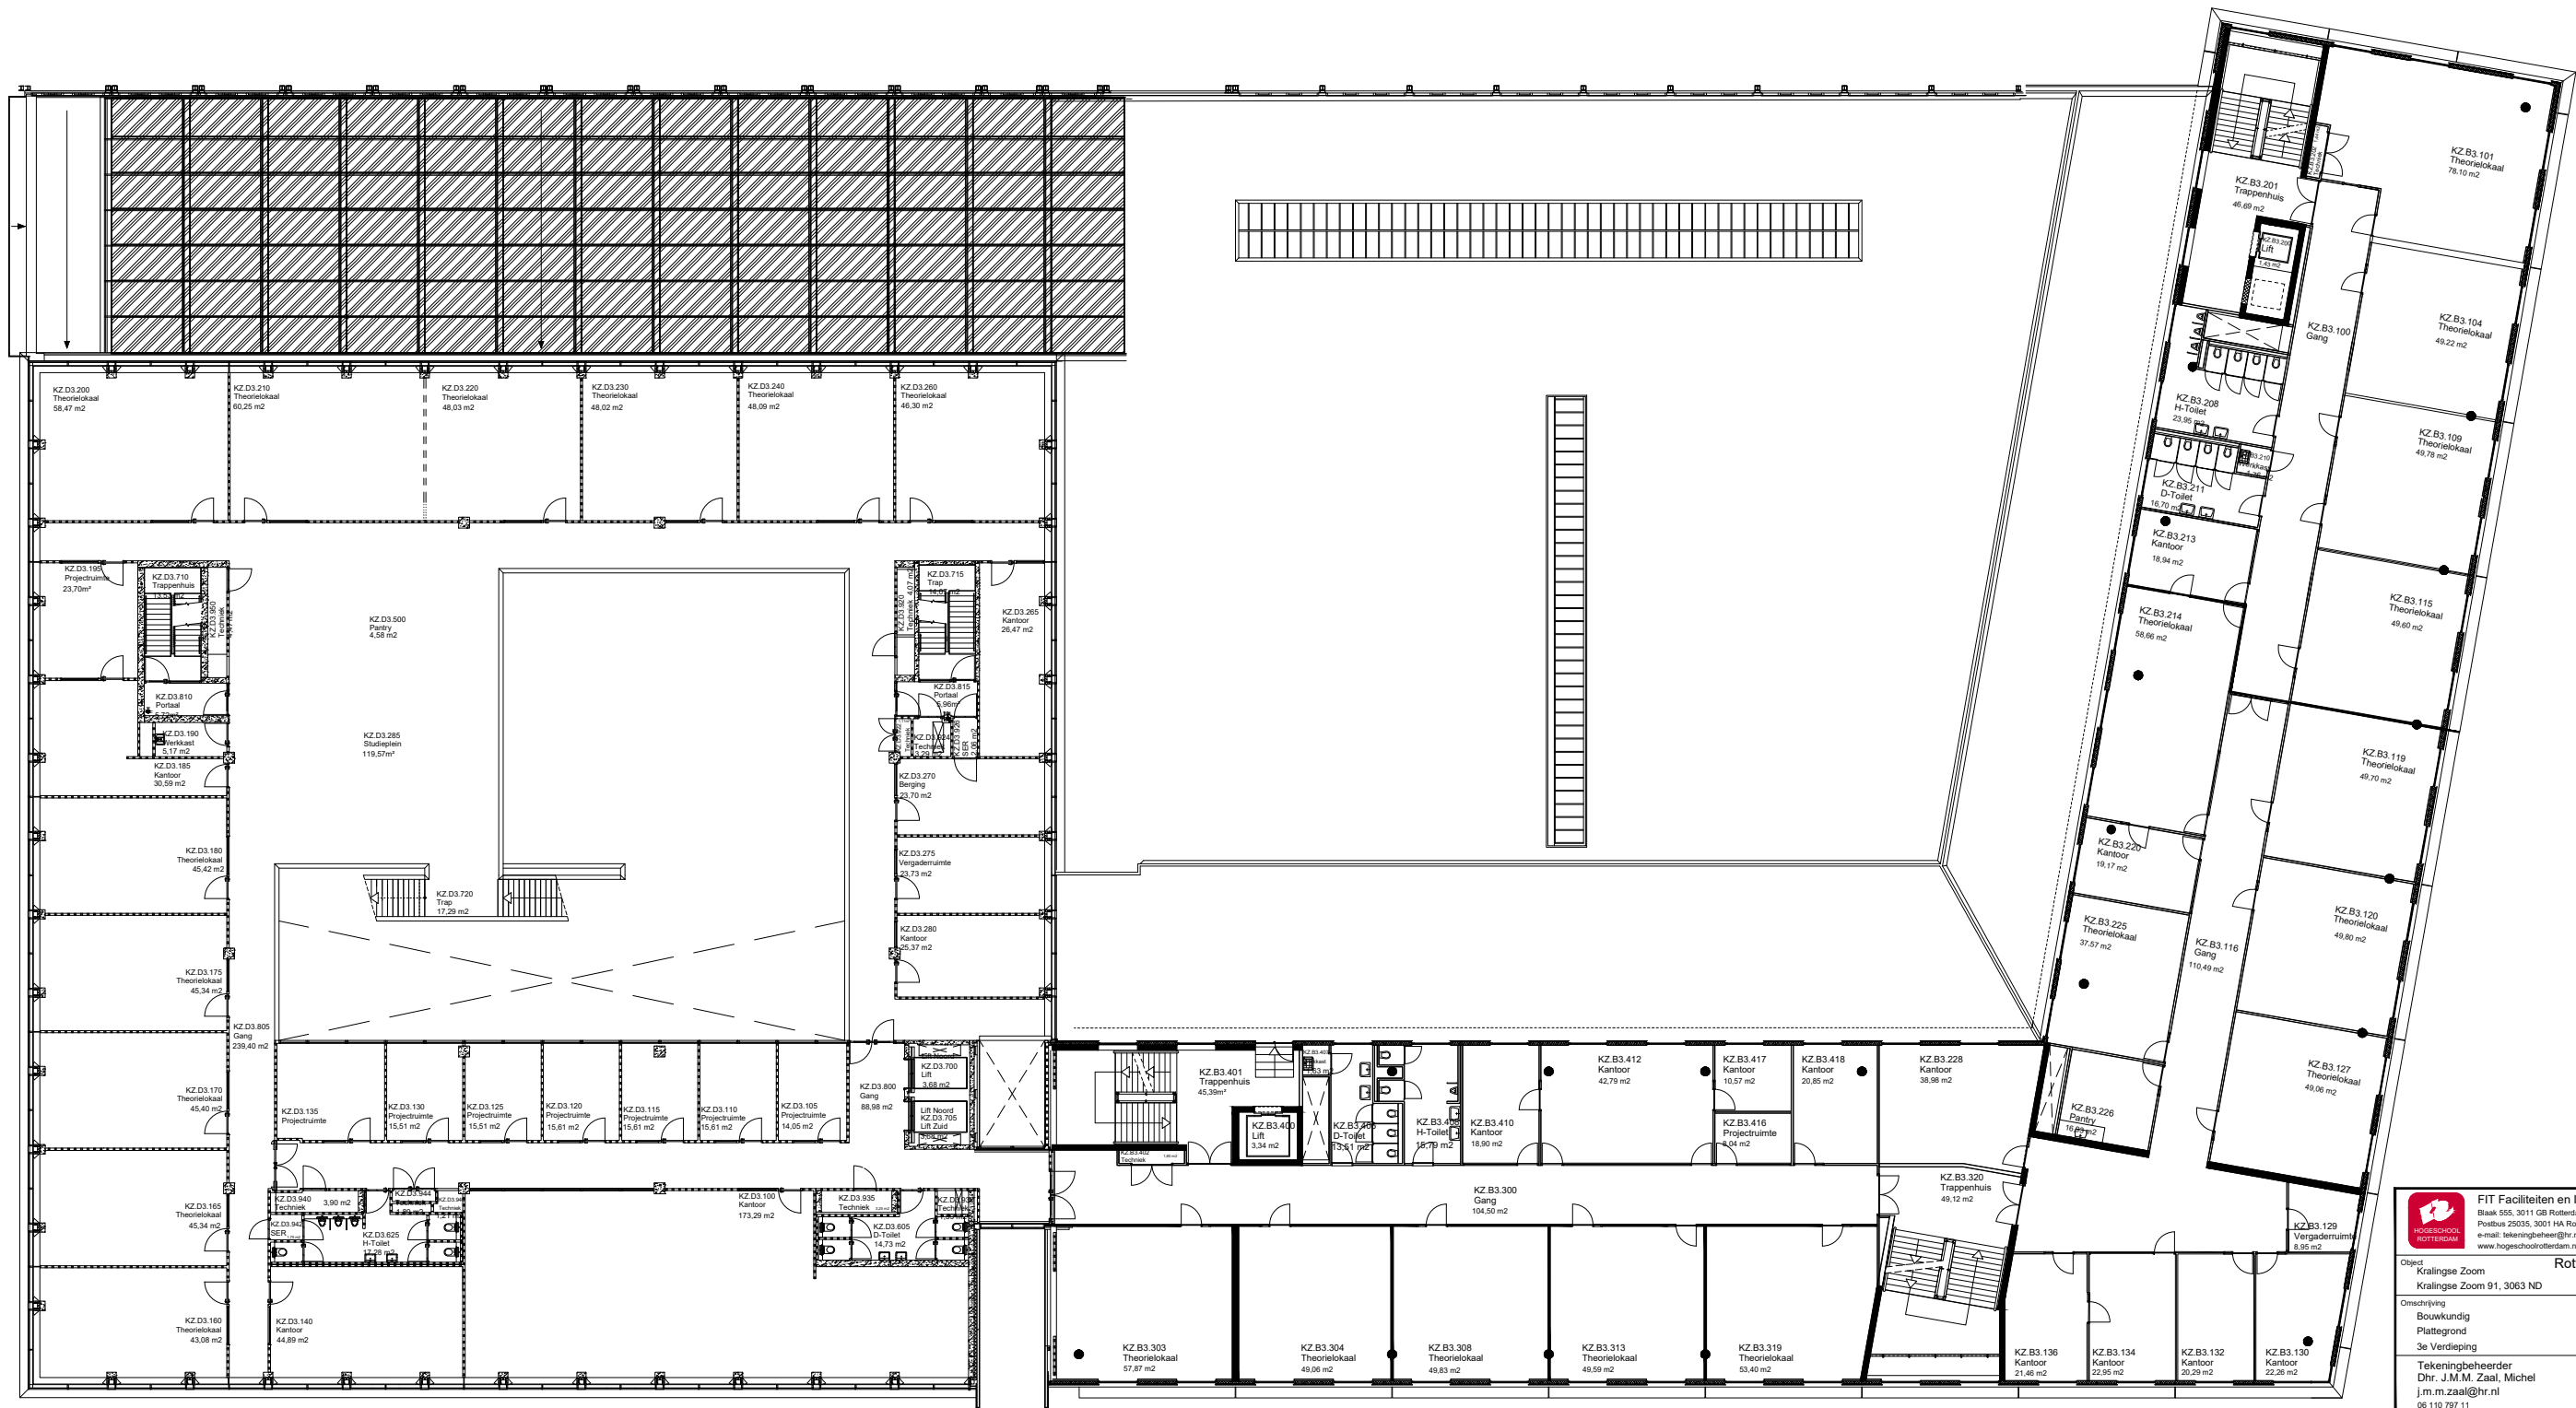



FIT Faciliteiten en Informatietechnologie
Blauw 555, 3011 GB Rotterdam (7e & 8e Verdieping)
Postbus 25035, 3001 HA Rotterdam
e-mail: tekeningbeheer@hr.nl
www.hogeschoolrotterdam.nl

Object
Kralingse Zoom

Omschrijving
Bouwkundig
Plattegrond
3e Verdieping

Tekeningbeheerder
Dhr. J.M.M. Zaal, Michel
j.m.m.zaal@hr.nl
06 110 797 11

Rotterdam

Bouwdeel: n.v.t.

Datum: 12-11-2021

Tekenaar: ZaaJM

Formaat: A3

Schaal: n.v.t.


Tekeningnummer:
KZ-B103

Revisie:
n.v.t.



Maatvoering in
dwg en dxf bestanden


06 110 797 11

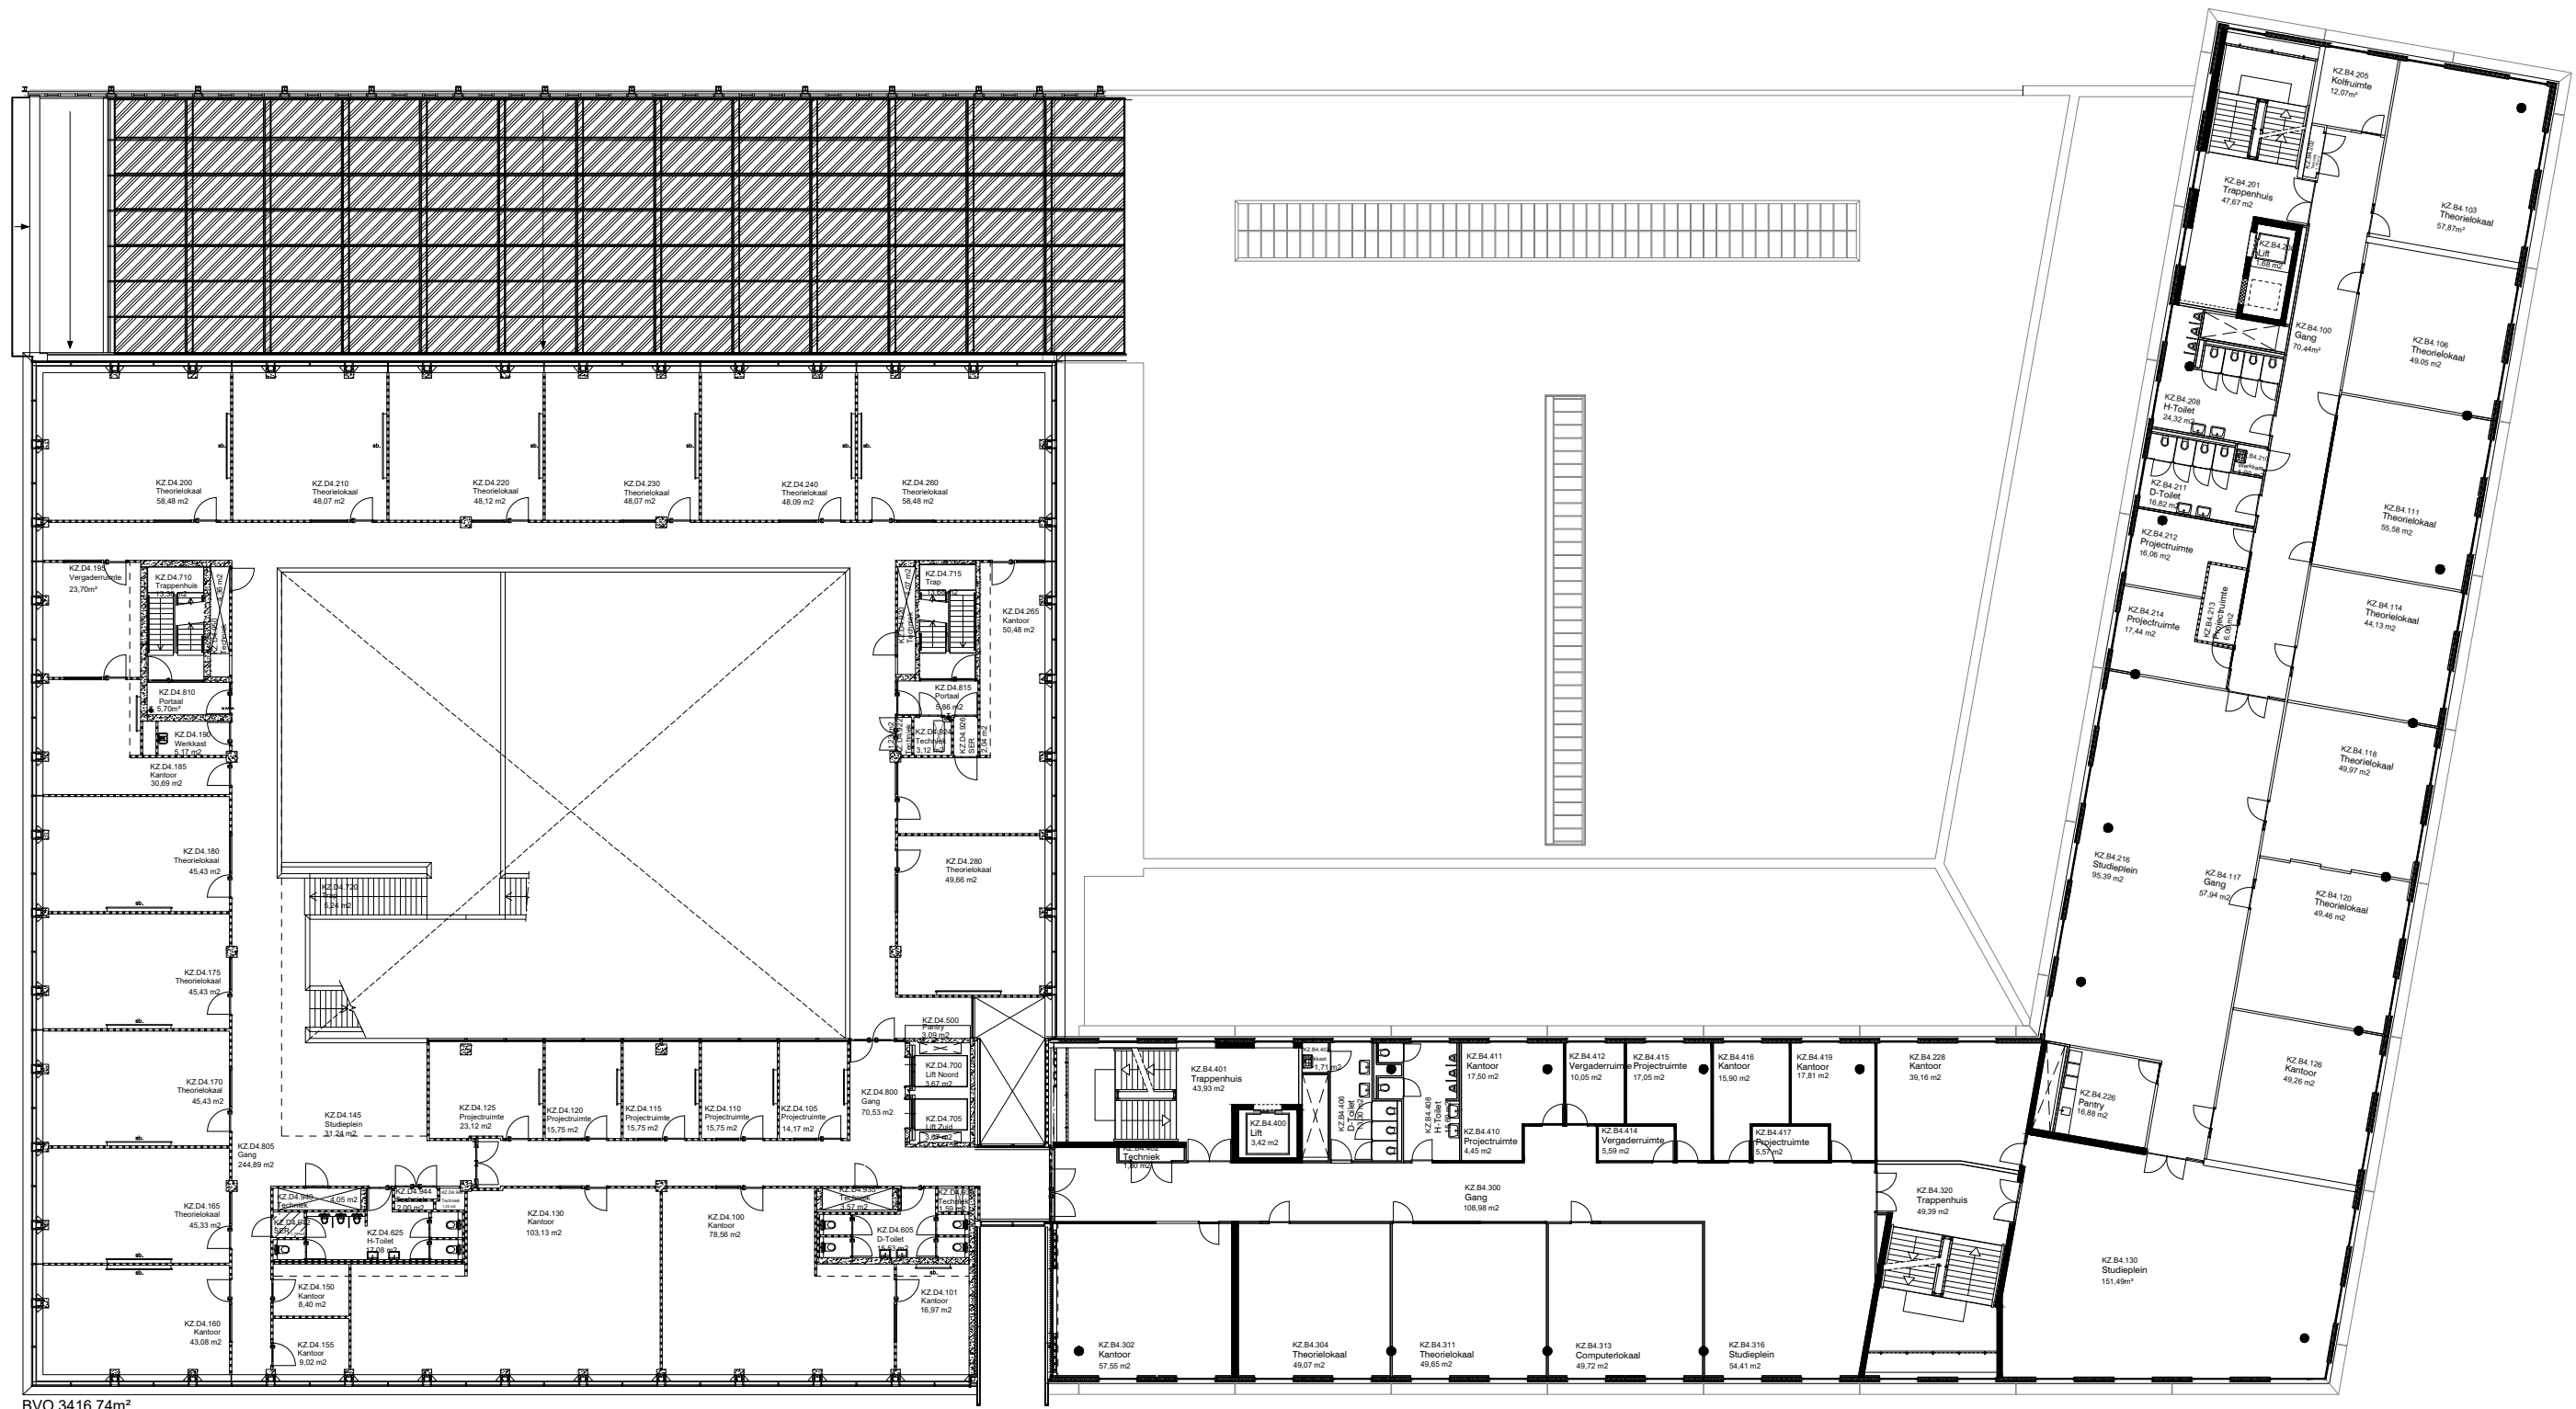


BVO 3416,74m²

 FIT Faciliteiten en Informatietechnologie Blaak 555, 3011 GB Rotterdam (7e & 8e Verdieping) Postbus 25035, 3001 HA Rotterdam e-mail: tekeningbeheer@hr.nl www.hogeschoolrotterdam.nl			
Object Kralingse Zoom Kralingse Zoom 91, 3063 ND		Rotterdam	
Omschrijving Bouwkundig Plattegrond 4e Verdieping		Bouwdeel: n.v.t. Datum: 12-11-2021	
Tekeningbeheerder Dhr. J.M.M. Zaal, Michel j.m.m.zaal@hr.nl 06 110 797 11		Tekenaar: ZaaJM Formaat: A3 Schaal: n.v.t. Tekeningnummer: KZ-B104	
Revisie: n.v.t.		Machtovername in werk te controleren n.v.t.	

C:\Tekeningsbeheer\DWG - Tekeningen\KZ Kralingse Zoom\Bouwkundig\Plattegronden\KZ-B104.dwg

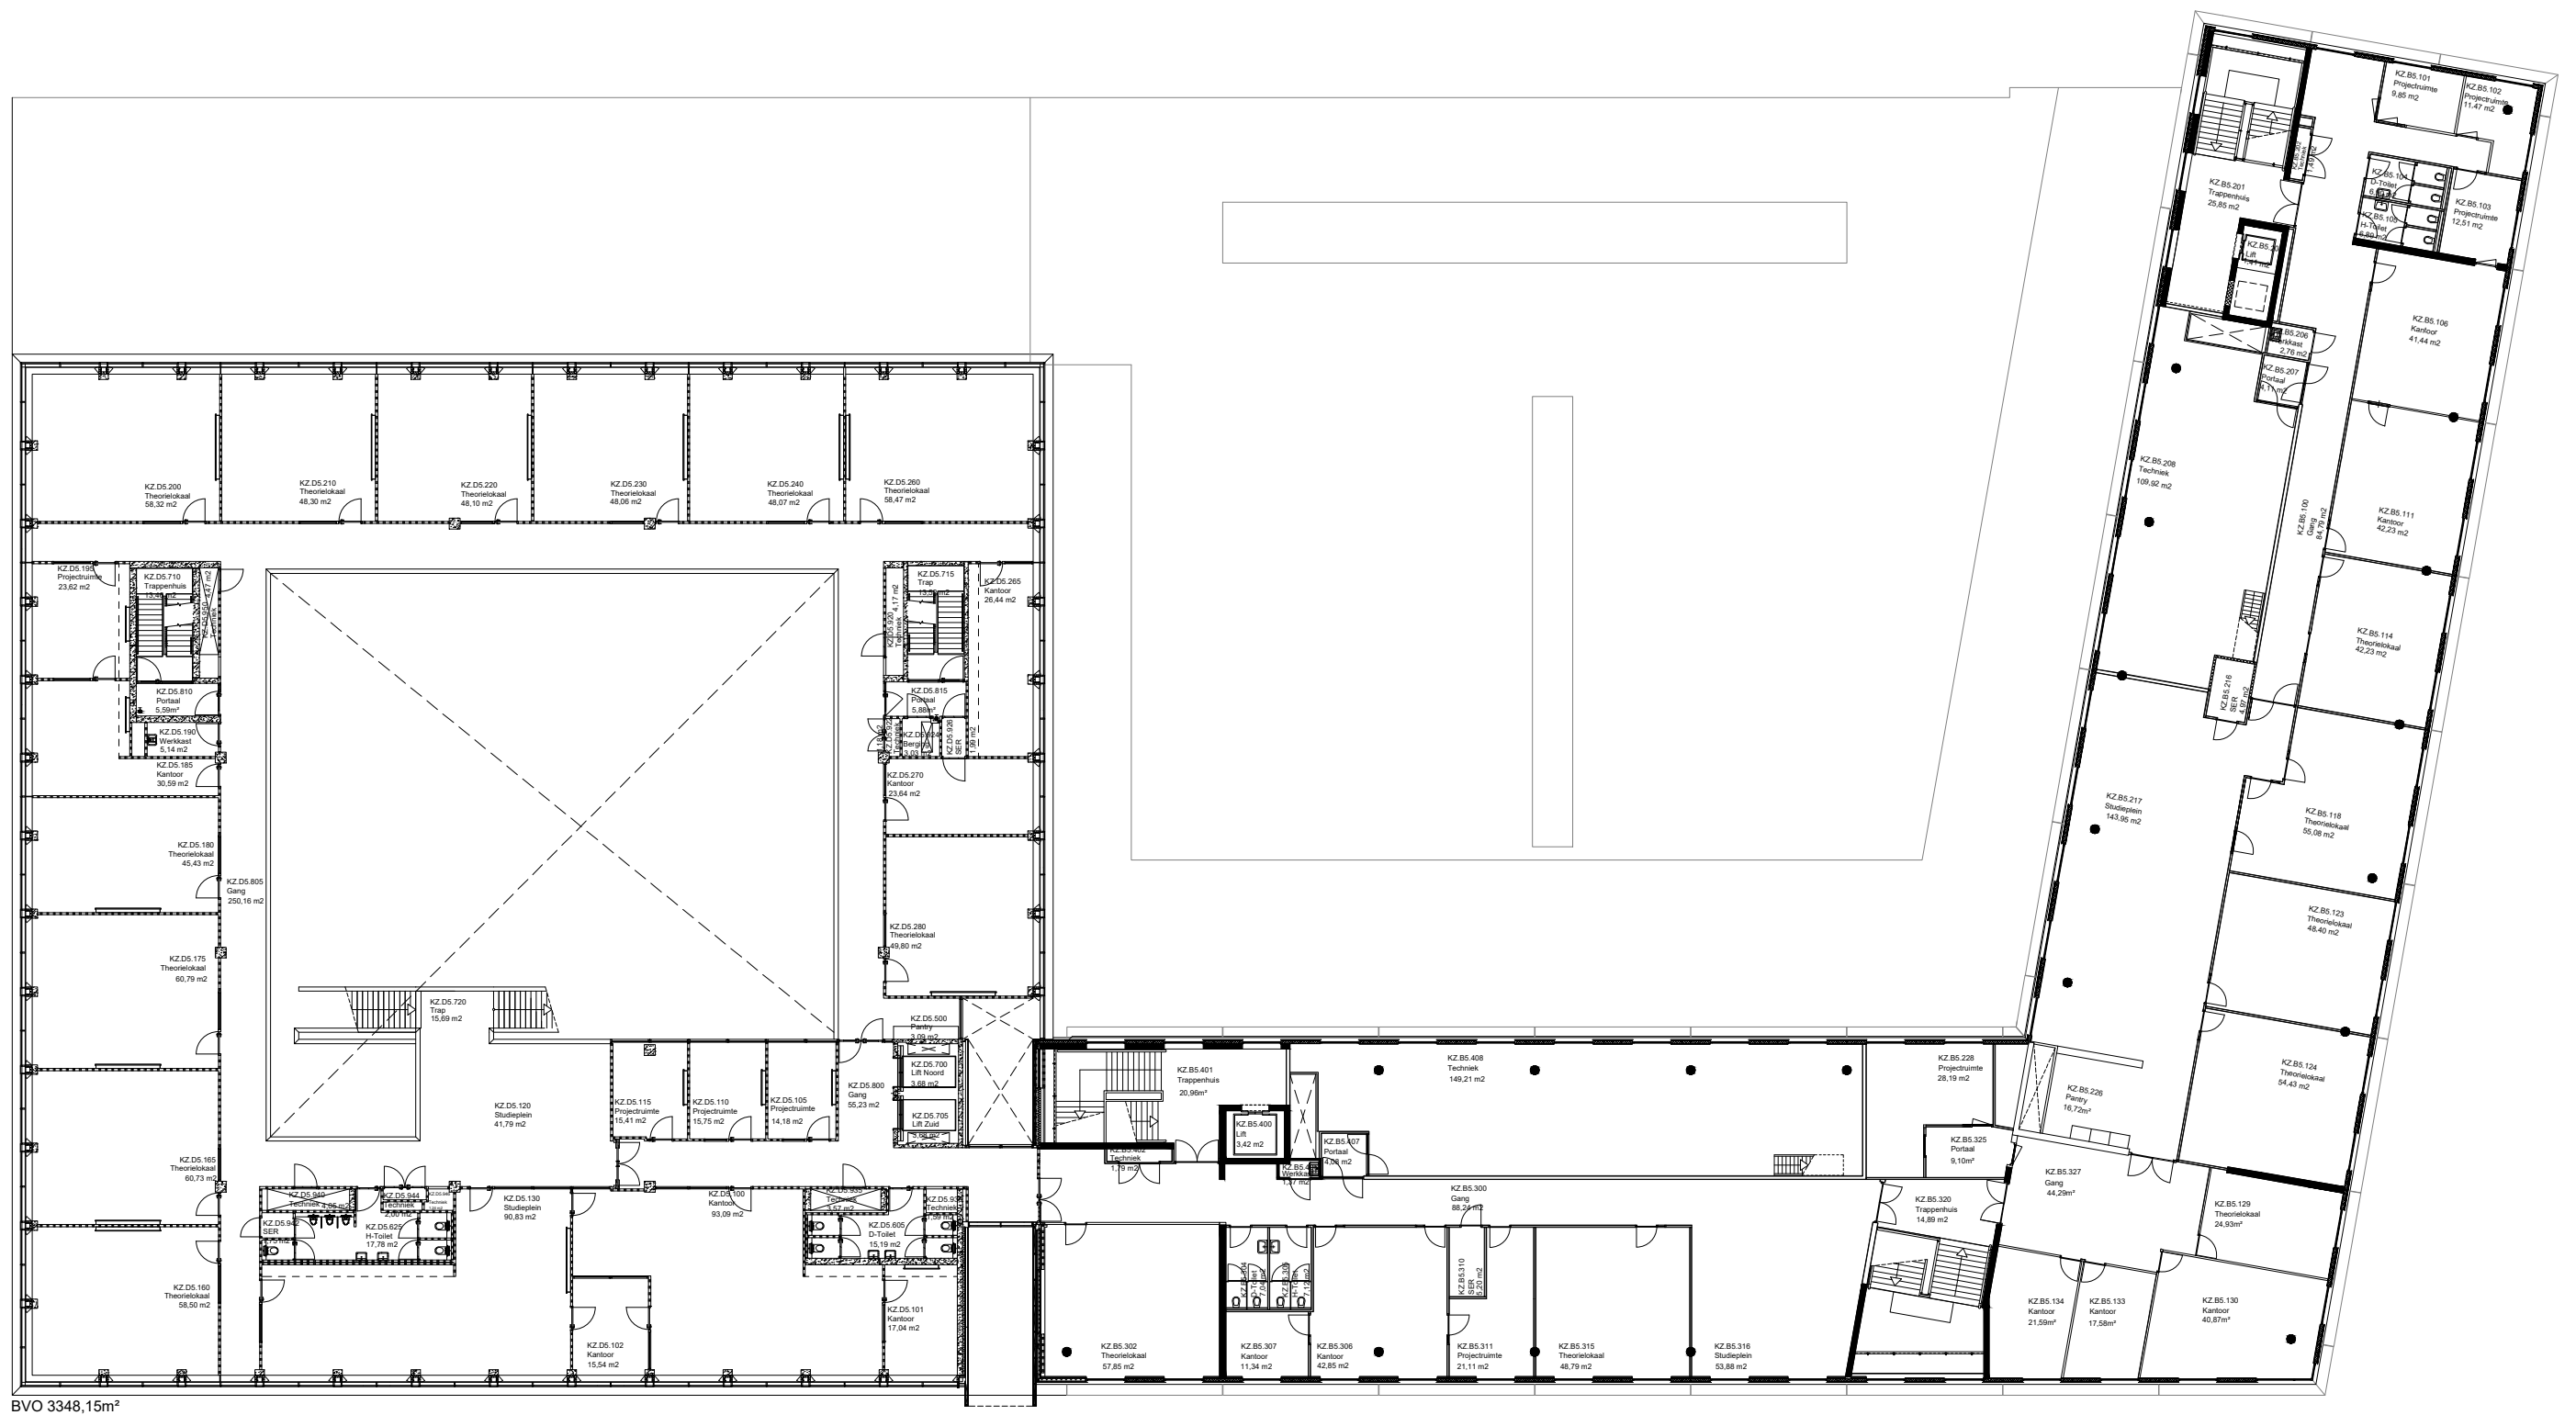


	FIT Faciliteiten en Informatietechnologie Blaak 555, 3011 GB Rotterdam (7e & 8e Verdieping) Postbus 25035, 3001 HA Rotterdam e-mail: tekeningbeheer@hr.nl www.hogeschoolrotterdam.nl		
	Object Kralingse Zoom Kralingse Zoom 91, 3063 ND	Rotterdam	
Omschrijving Bouwkundig Plattegrond 5e Verdieping		Datum: 10-08-2022 Tekenaar: ZaaJM Format: A3 Schaal: n.v.t.	
Tekeningbeheerder Dhr. J.M.M. Zaai, Michiel j.m.m.zaai@hr.nl 06 110 797 11		Tekeningnummer: KZ-B105 Revisie: n.v.t.	

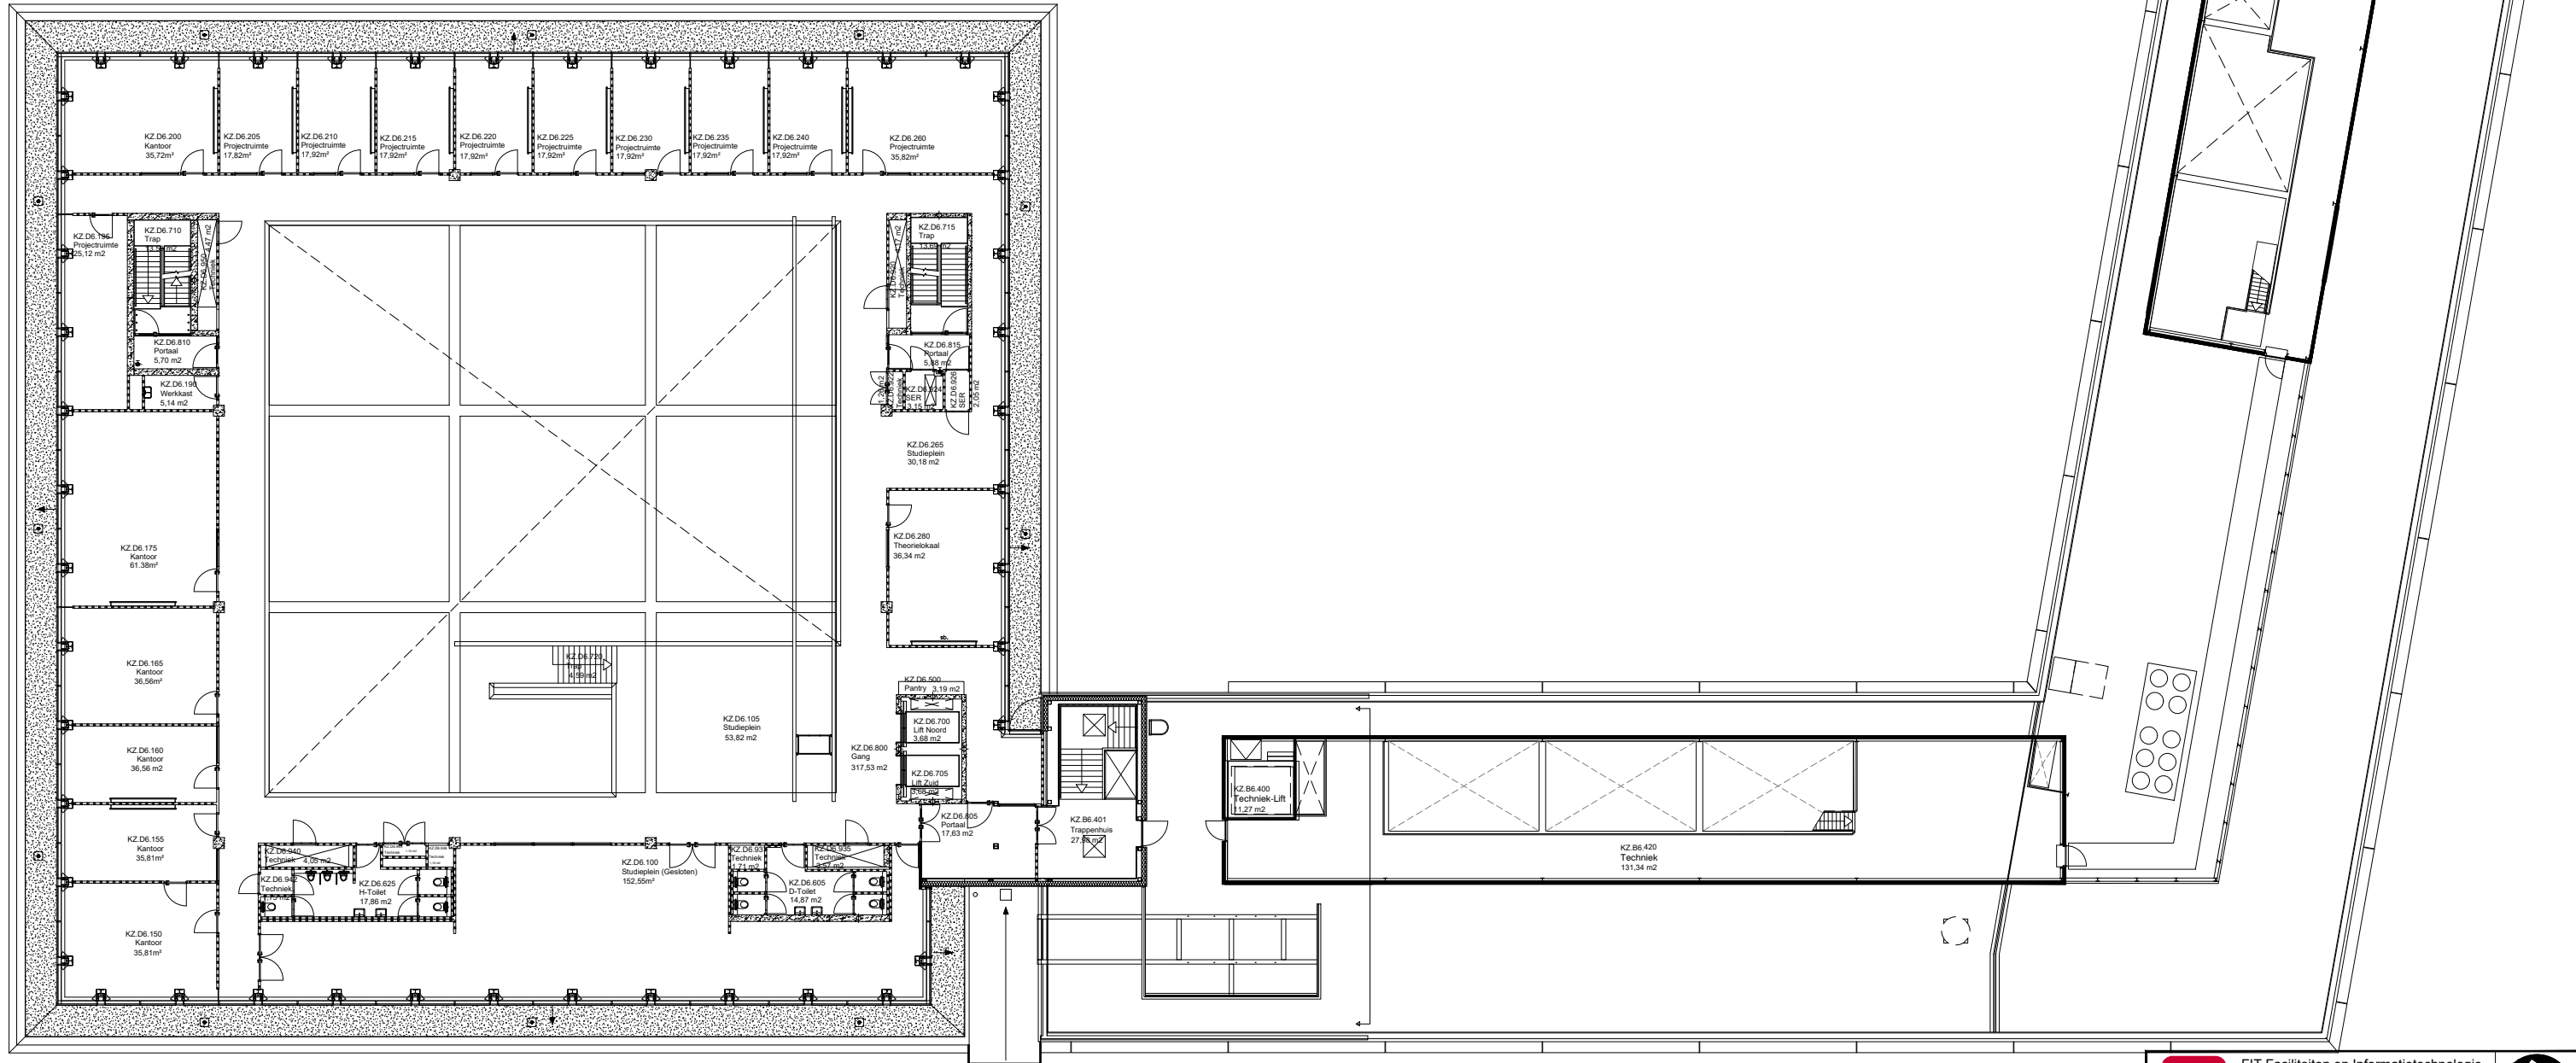

BVO 2000,50m²

 FIT Faciliteiten en Informatietechnologie Blaak 555, 3011 GB Rotterdam (7e & 8e Verdieping) Postbus 25035, 3001 HA Rotterdam e-mail: tekeningbeheer@hr.nl www.hogeschoolrotterdam.nl			
Object Kralingse Zoom Kralingse Zoom 91, 3063 ND		Rotterdam Bouwdeel: n.v.t. Datum: 12-11-2021	
Omschrijving Bouwkundig Plattegrond 6e Verdieping		Tekenaar: ZaaJM Formaat: A3 Schaal: n.v.t.	
Tekeningbeheerder Dhr. J.M.M. Zaal, Michel j.m.m.zaal@hr.nl 06 110 797 11		Tekeningnummer: KZ-B106 Revisie: n.v.t.	
		 Maatwerk in de bouw werk te controleren www.maatwerk-in-de-bouw.nl	

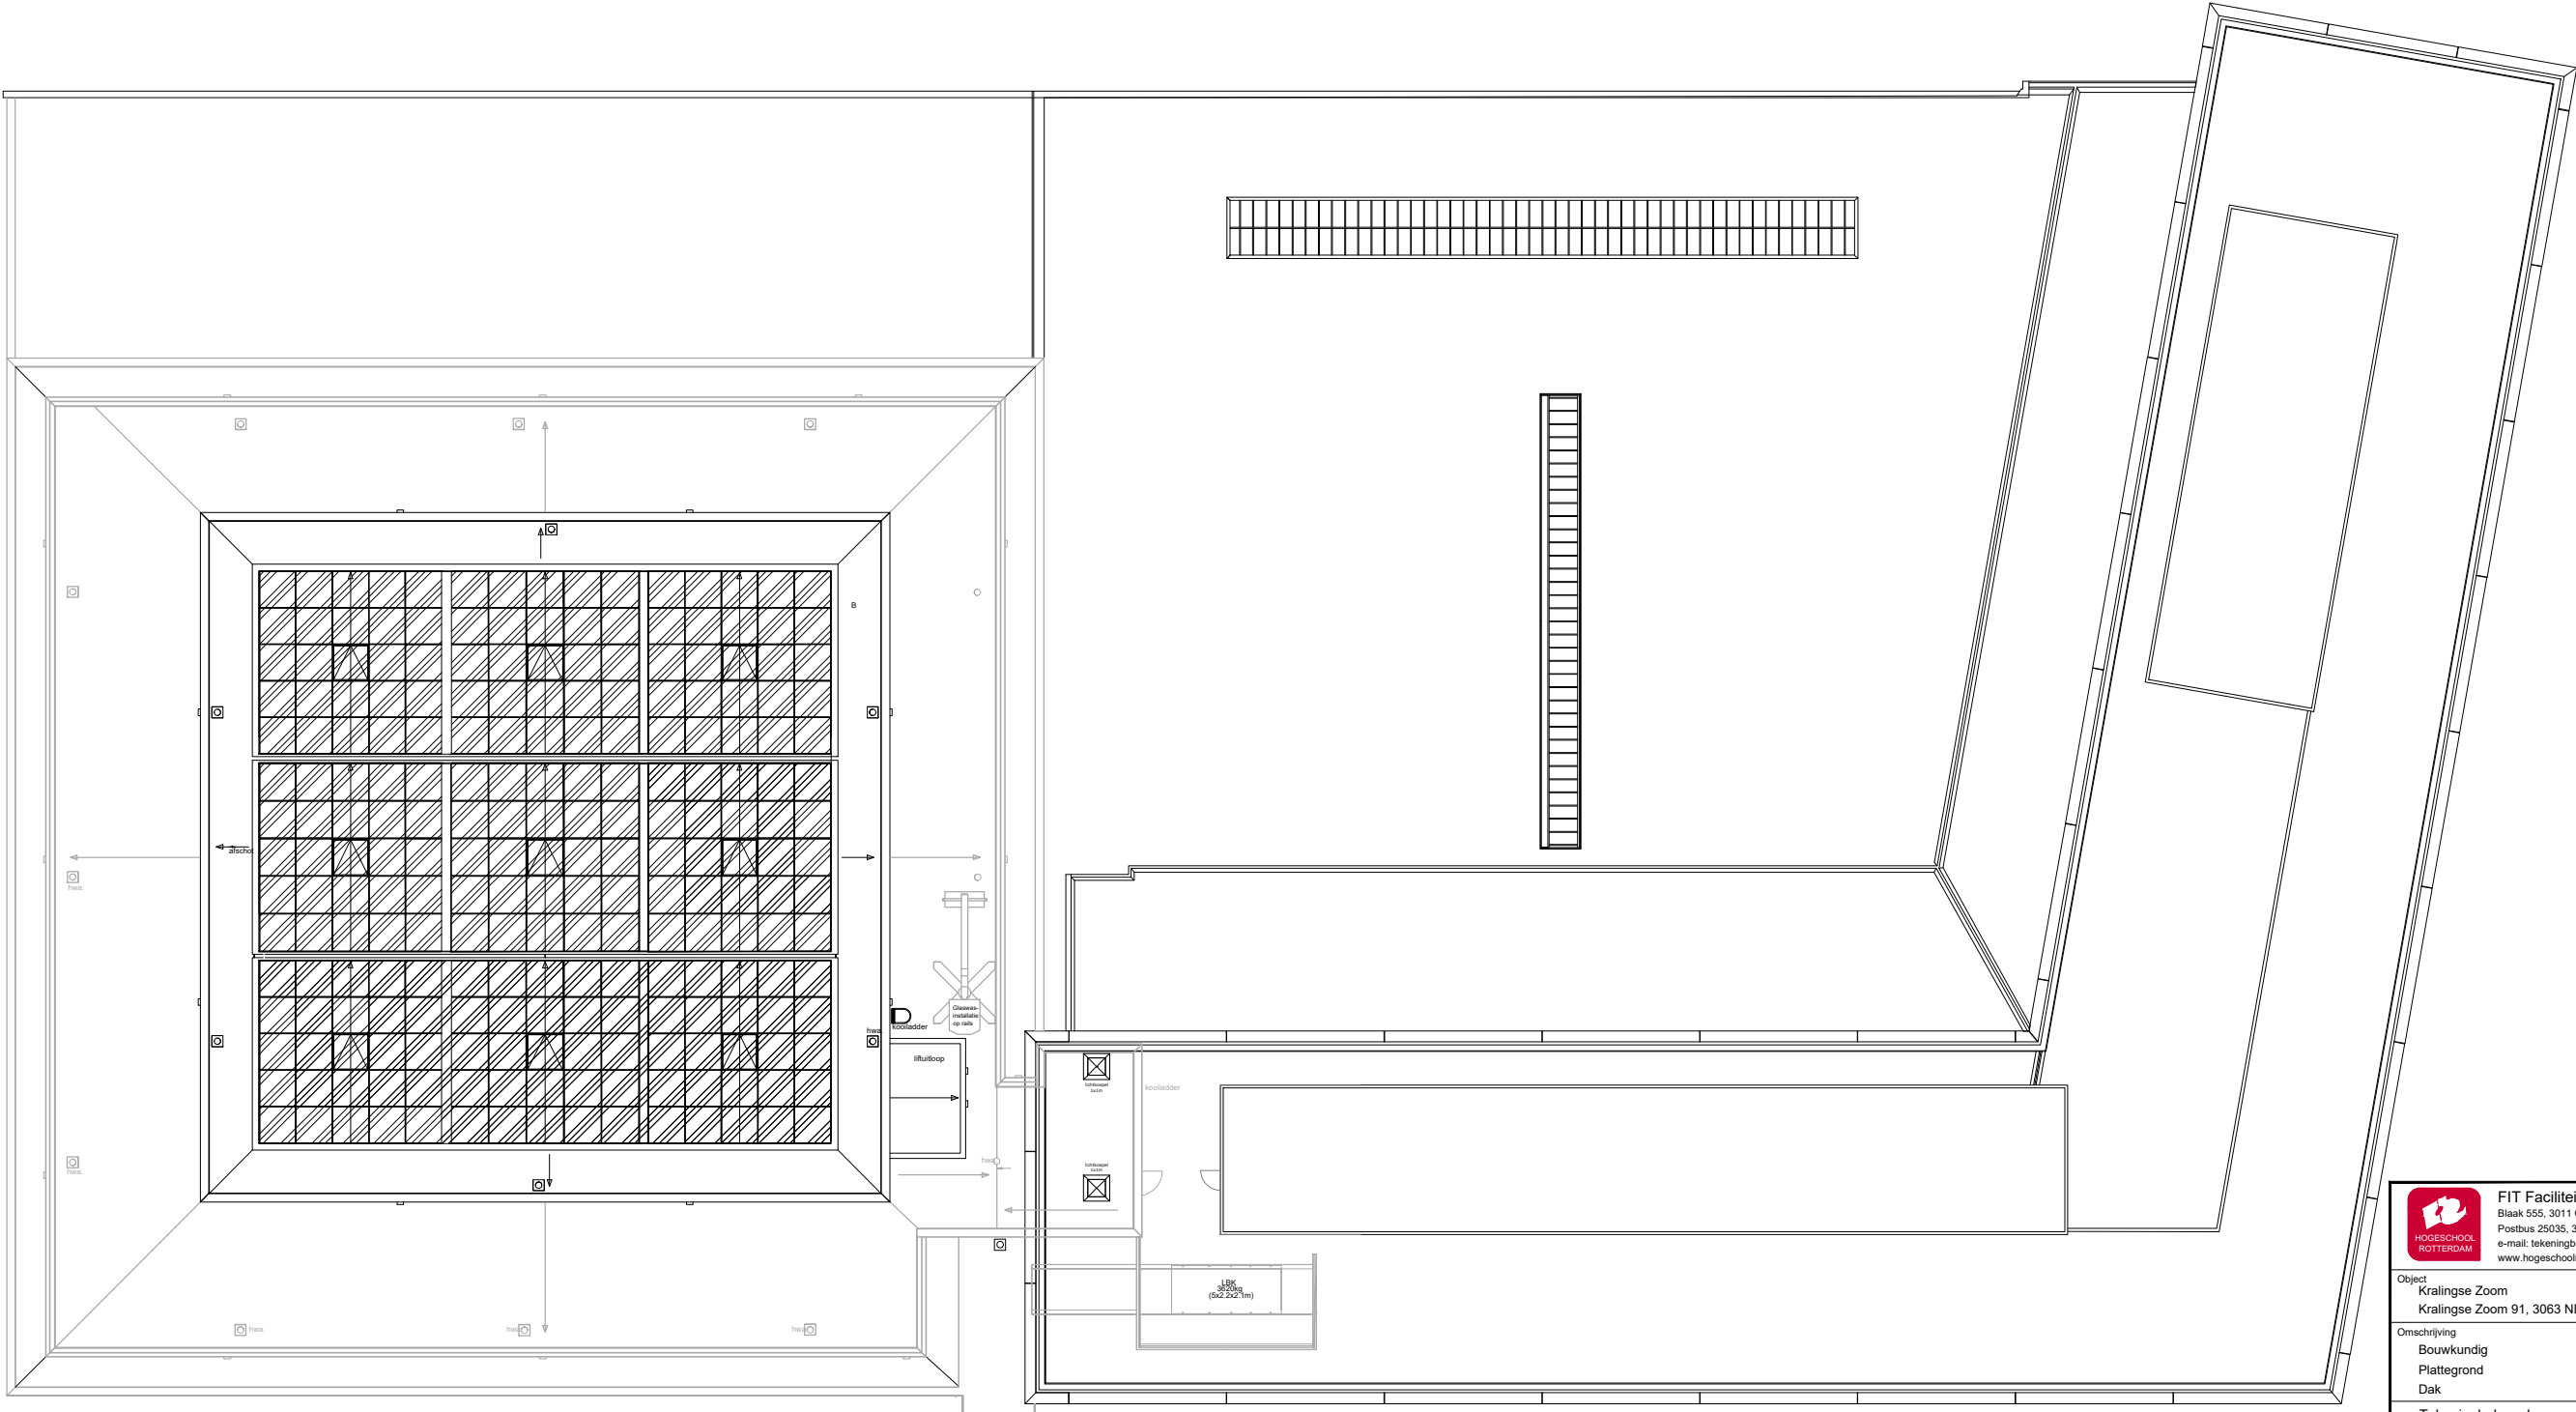



FIT Faciliteiten en Informatietechnologie
Blaak 555, 3011 GB Rotterdam (7e & 8e Verdieping)
Postbus 25035, 3001 HA Rotterdam
e-mail: tekeningbeheer@hr.nl
www.hogeschoolrotterdam.nl



Rotterdam

Object Kralingse Zoom Kralingse Zoom 91, 3063 ND	Bouwdeel: n.v.t.
Omschrijving Bouwkundig Plattegrond Dak	Datum: 13-10-2021
Tekeningbeheerder Dhr. J.M.M. Zaal, Michel j.m.m.zaal@hr.nl 06 110 797 11	Tekenaar: ZaaJM
Revisie: n.v.t.	Formaat: A3
	Schaal: n.v.t.
	Tekeningnummer: KZ-B1DK
	Revisie: n.v.t.
	

C:\Tekeningbeheer\DWG - Tekeningen\KZ Kralingse Zoom\Bouwkundig\Plattegronden\KZ-B1DK.dwg