



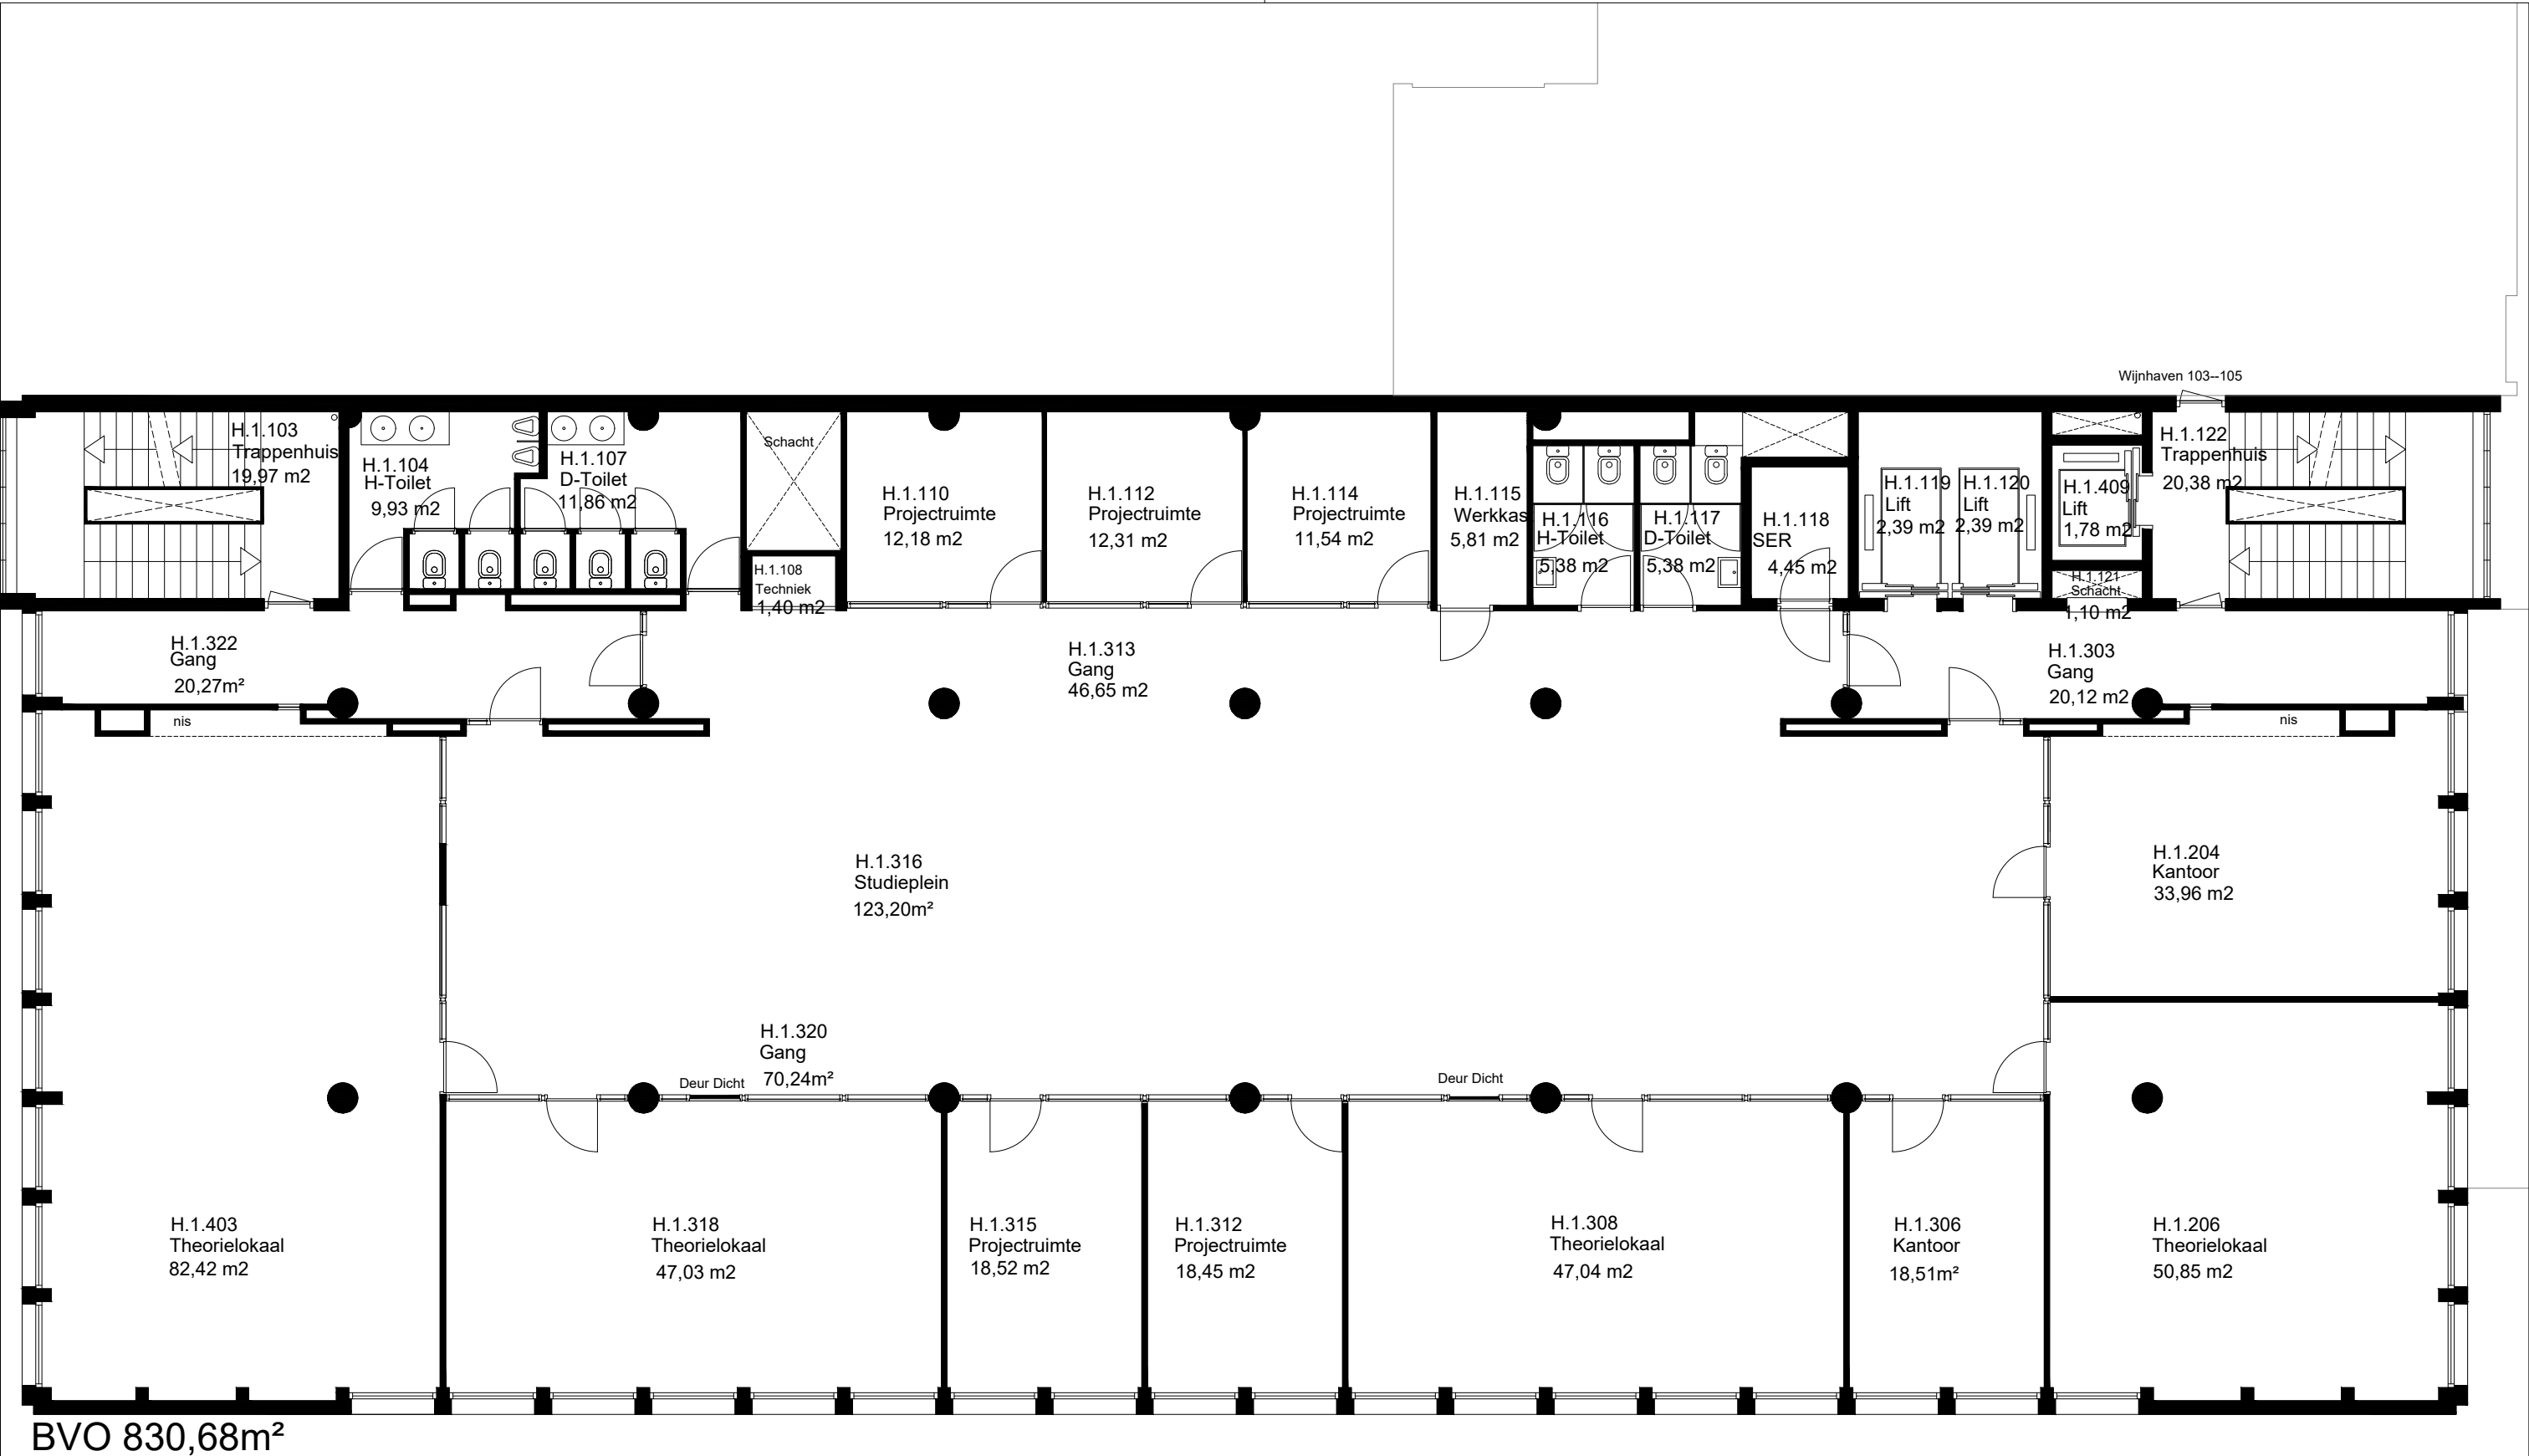


 FIT Faciliteiten en Informatietechnologie Blaak 555, 3011 GB Rotterdam (7e & 8e Verdieping) Postbus 25035, 3001 HA Rotterdam e-mail: tekeningbeheer@hr.nl www.hogeschoolrotterdam.nl			
Object Wijnhaven 107 Wijnhaven 107, 3011 WN		Rotterdam	
Omschrijving Bouwkundig Plattegrond 1e Verdieping		Bouwdeel: n.v.t. Datum: 01-04-2016	
Tekeningbeheerder Dhr. J.M.M. Zaal, Michel j.m.m.zaal@hr.nl 06 110 797 11		Tekenaar: ZaaJM Formaat: A3 Schaal: n.v.t. Tekeningnummer: WZ-B101	
Revisie: n.v.t.		Maakvoering is werk te controleren n.v.t.	

C:\Tekeningbeheer\DWG - Tekeningen\WZ Wijnhaven 107\Bouwkundig\Plattegronden\WZ-B101.dwg

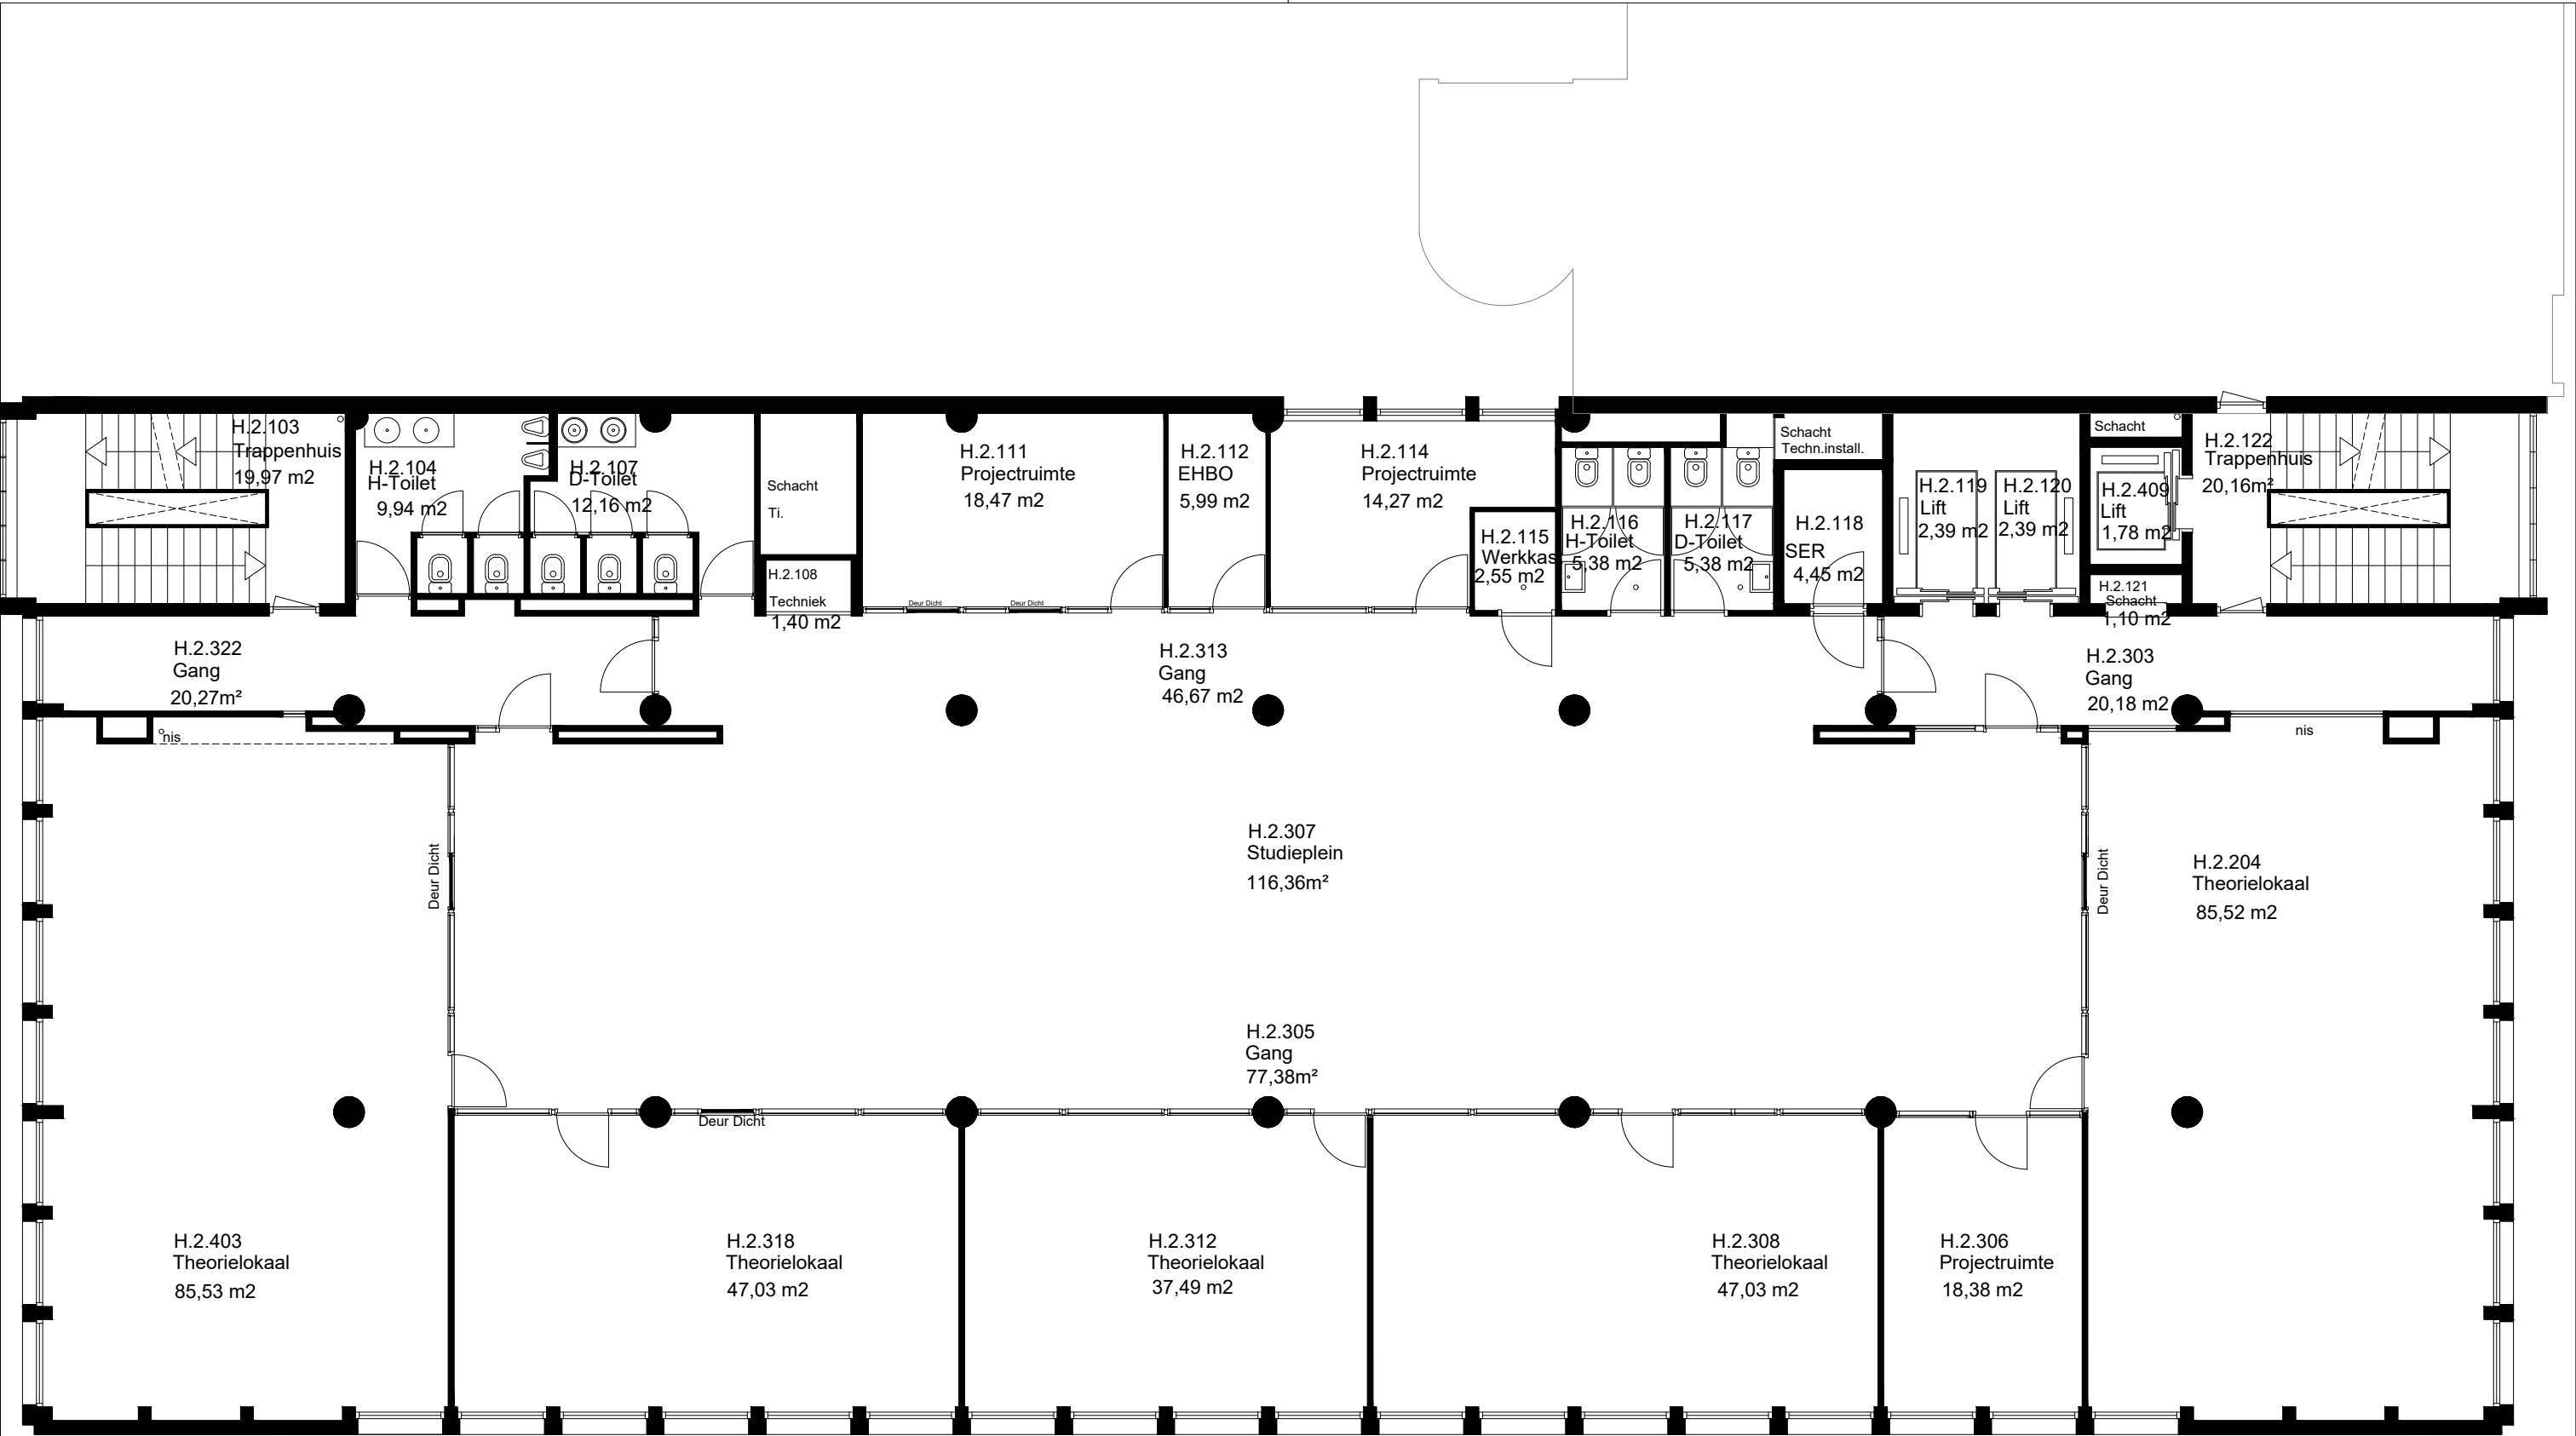


BVO 830,70m²

 FIT Faciliteiten en Informatietechnologie Blaak 555, 3011 GB Rotterdam (7e & 8e Verdieping) Postbus 25035, 3001 HA Rotterdam e-mail: tekeningbeheer@hr.nl www.hogeschoolrotterdam.nl			
Object Wijhaven 107 Wijhaven 107, 3011 WN	Rotterdam	Bouwdeel: n.v.t.	Datum: 01-04-2016
Omschrijving Bouwkundig Plattegrond 2e Verdieping	Tekenaar: ZaaJM	Formaat: A3	Schaal: n.v.t.
Tekeningbeheerder Dhr. J.M.M. Zaal, Michel j.m.m.zaal@hr.nl 06 110 797 11	Tekeningnummer: WZ-B102	Revisie: n.v.t.	 Maatwerk.nl werk te controleren

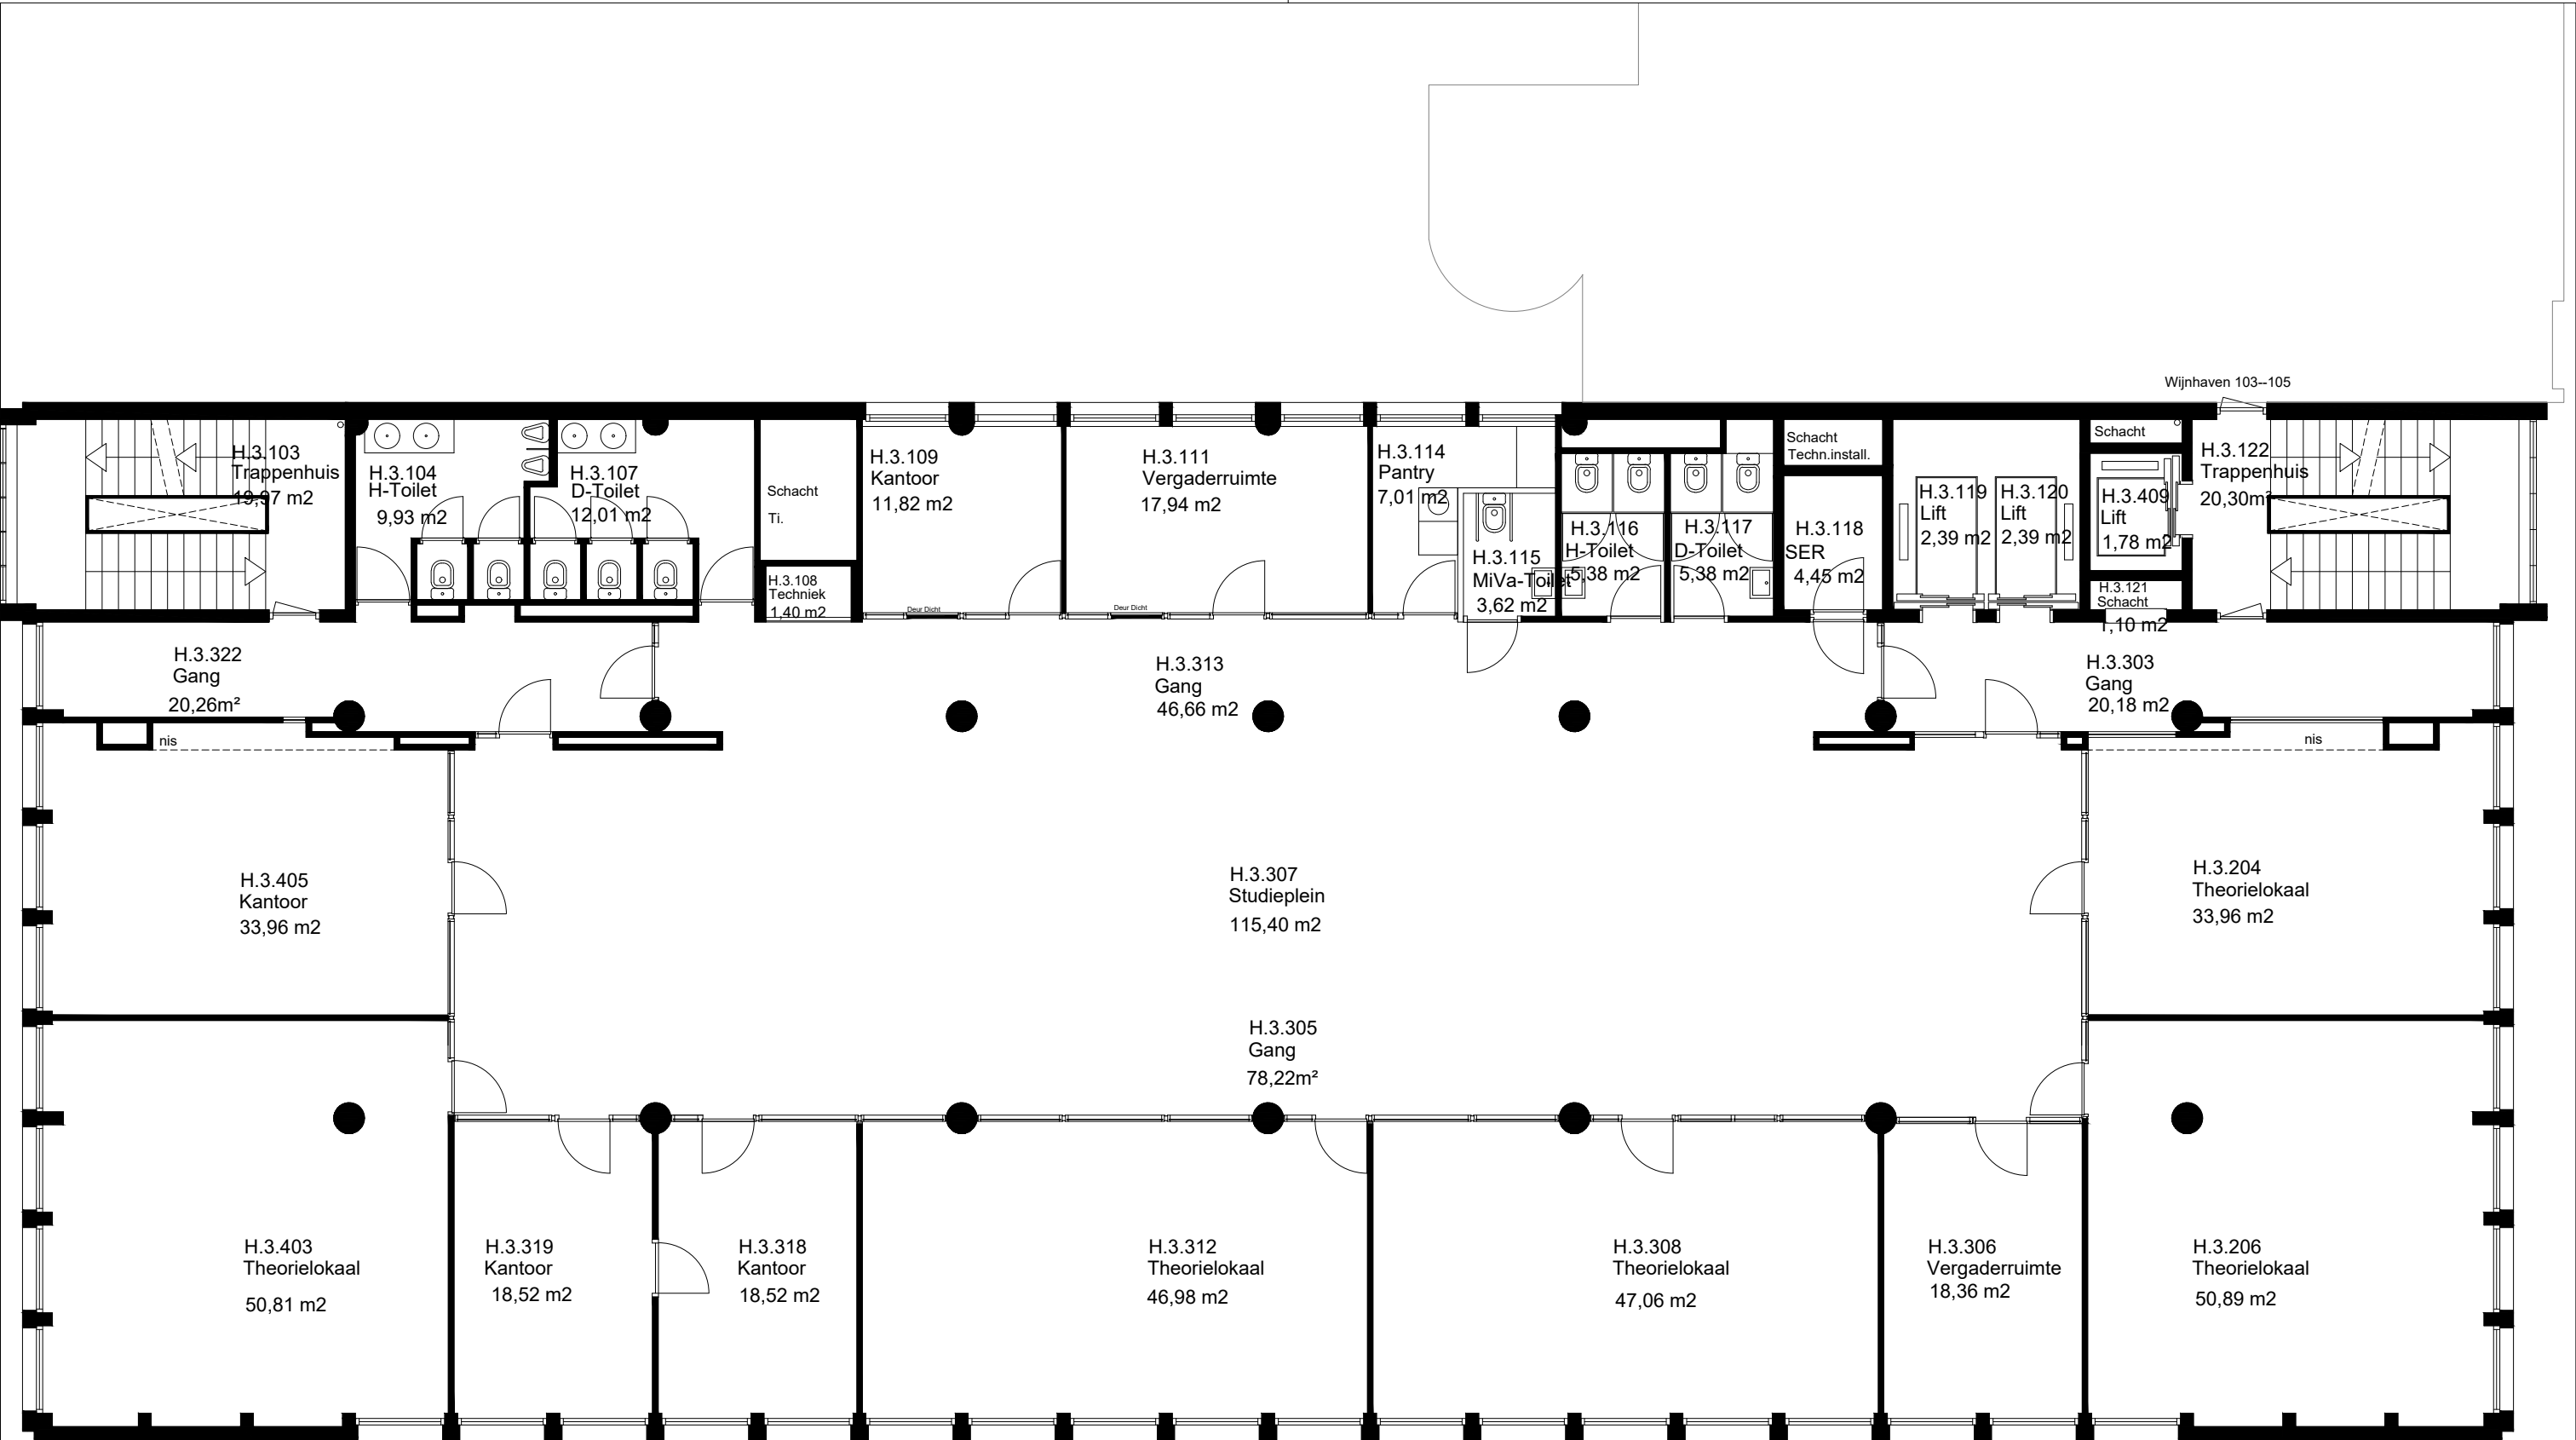


BVO 830,71m²

 FIT Faciliteiten en Informatietechnologie Blaak 555, 3011 GB Rotterdam (7e & 8e Verdieping) Postbus 25035, 3001 HA Rotterdam e-mail: tekeningbeheer@hr.nl www.hogeschoolrotterdam.nl		
Object Wijhaven 107 Wijhaven 107, 3011 WN	Rotterdam Bouwdeel: n.v.t. Datum: 01-04-2016	
Omschrijving Bouwkundig Plattegrond 3e Verdieping	Tekenaar: ZaaJM Formaat: A3 Schaal: n.v.t.	
Tekeningbeheerder Dhr. J.M.M. Zaal, Michel j.m.m.zaal@hr.nl 06 110 797 11	Tekeningnummer: WZ-B103 Revisie: n.v.t. Maaktoetsing is werk te controleren	

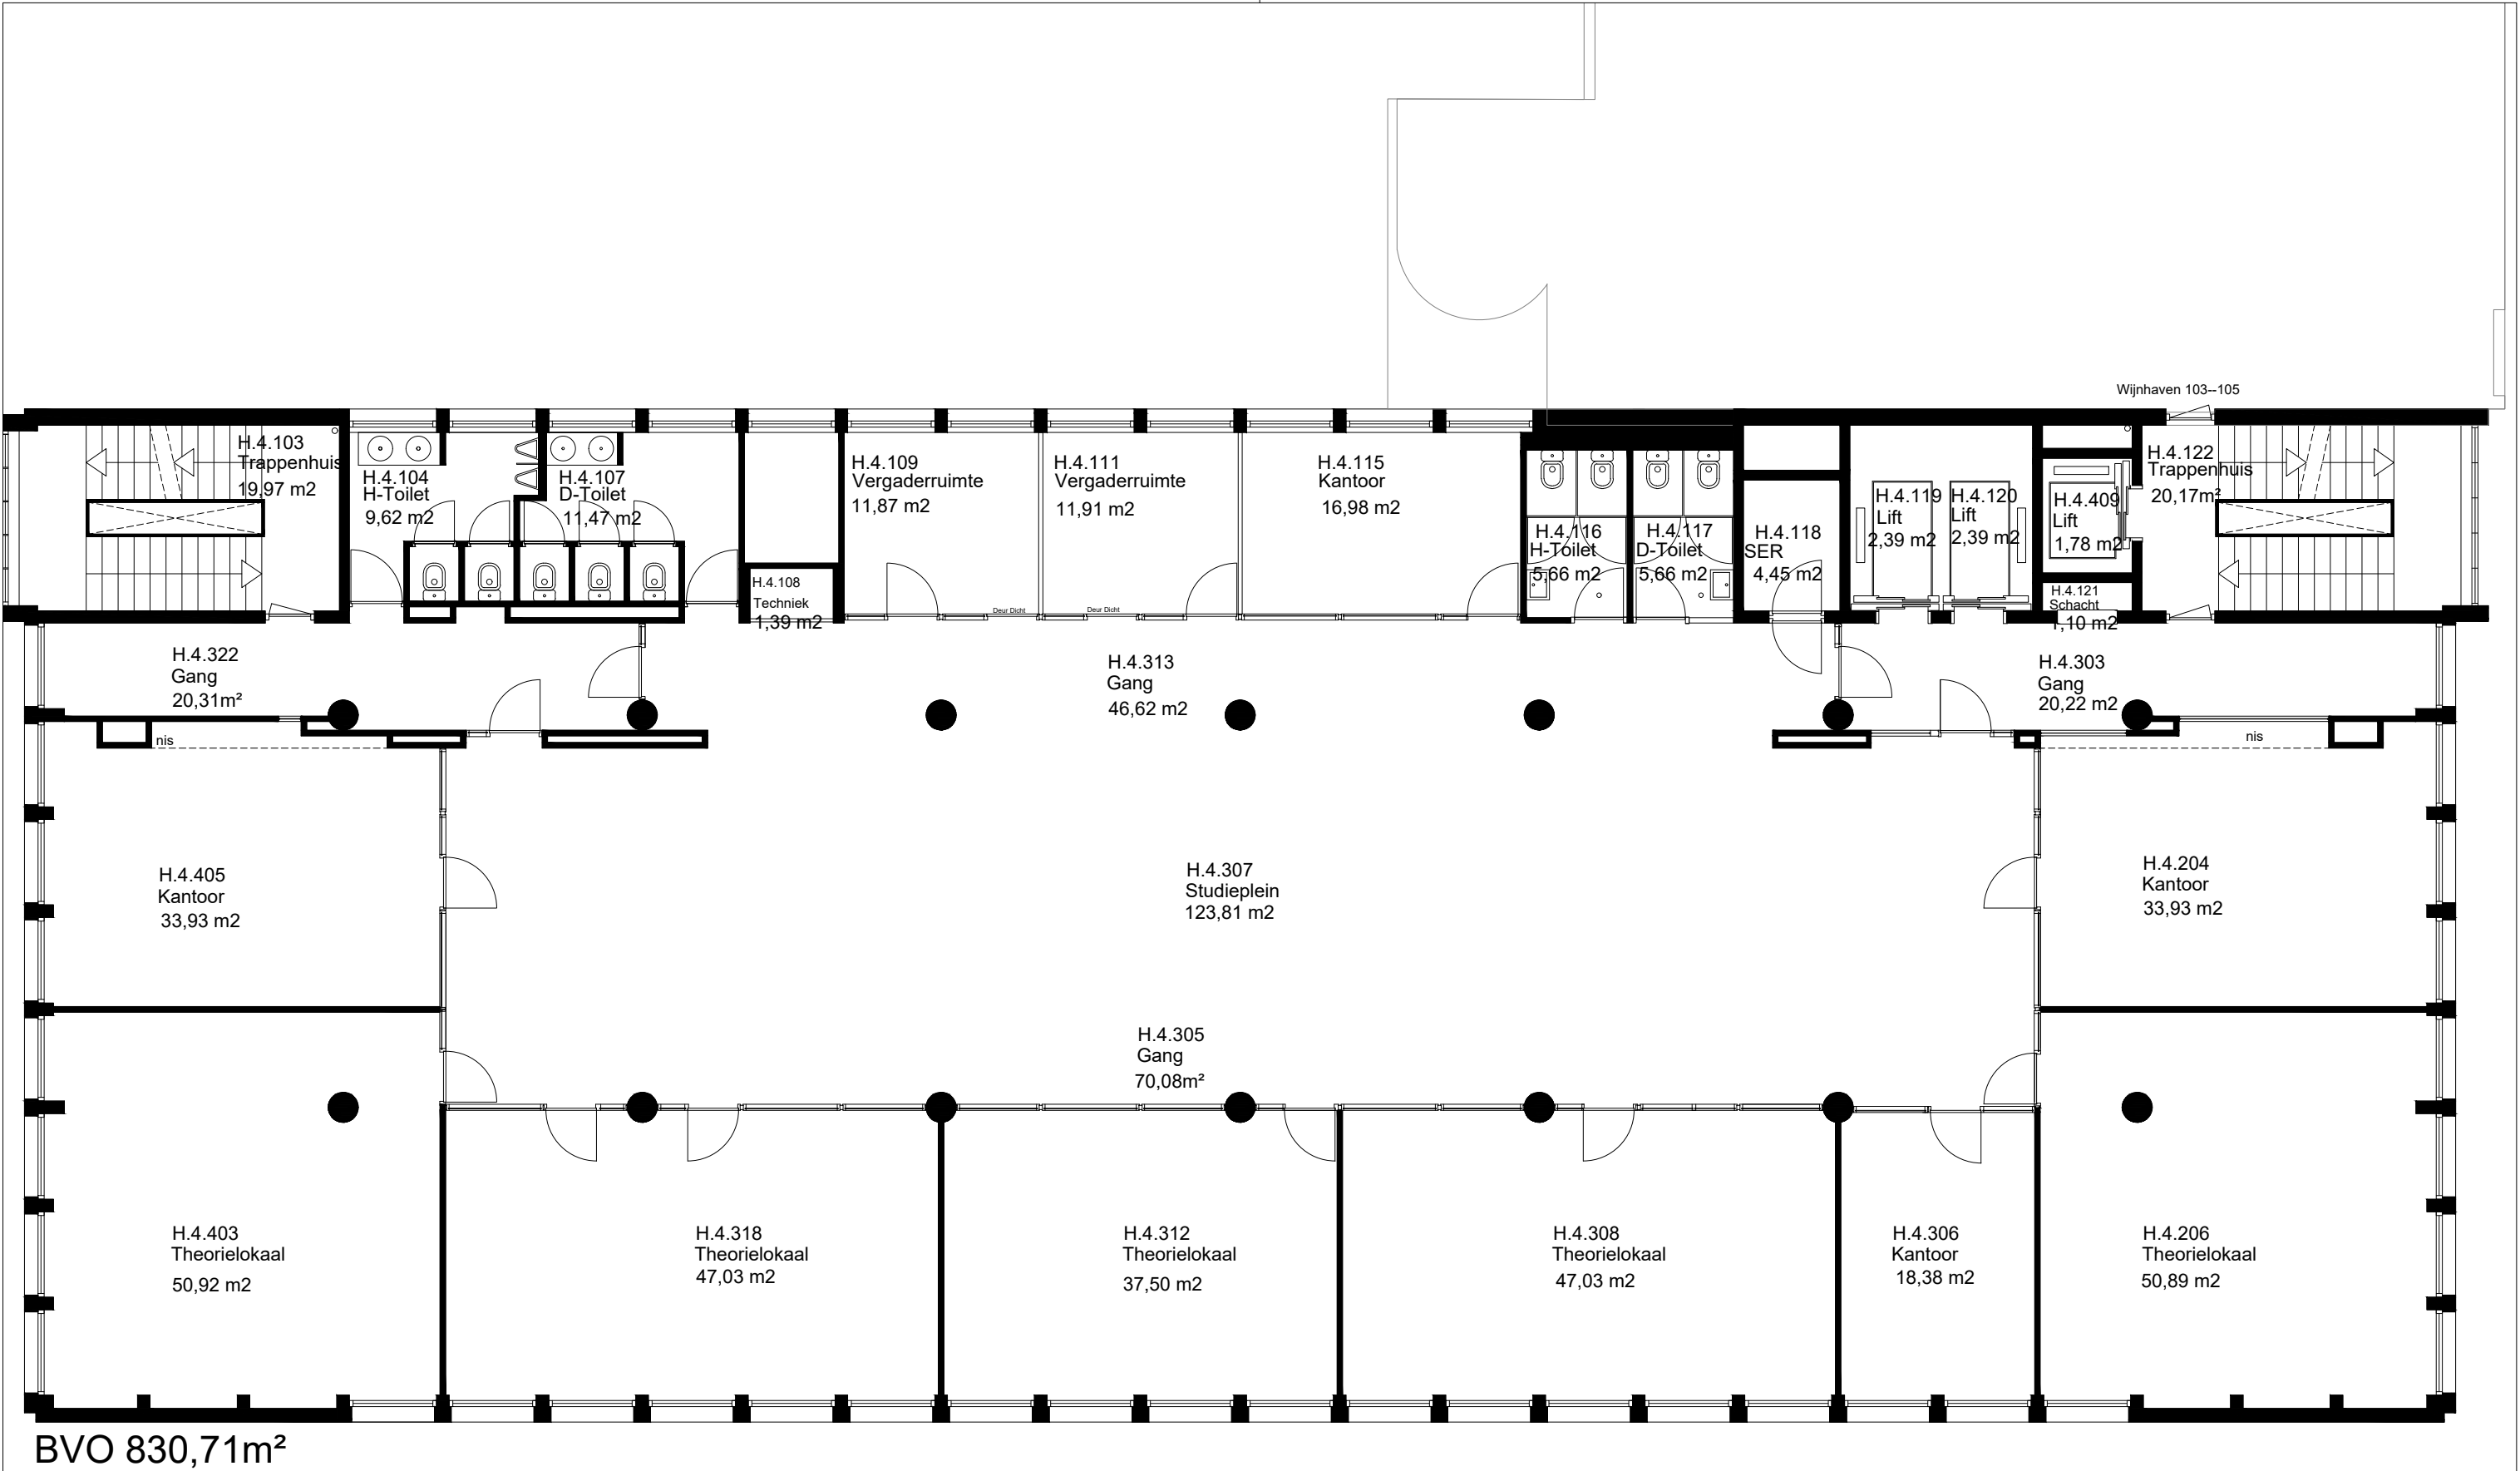

 FIT Faciliteiten en Informatietechnologie Blaak 555, 3011 GB Rotterdam (7e & 8e Verdieping) Postbus 25035, 3001 HA Rotterdam e-mail: tekeningbeheer@hr.nl www.hogeschoolrotterdam.nl		
Object Wijnhaven 107 Wijnhaven 107, 3011 WN	Rotterdam	Bouwdeel: n.v.t.
Omschrijving Bouwkundig Plattegrond 4e Verdieping	Tekenaar: ZaaJM Formaat: A3 Schaal: n.v.t.	Datum: 01-04-2016
Tekeningbeheerder Dhr. J.M.M. Zaal, Michel j.m.m.zaal@hr.nl 06 110 797 11	Tekeningnummer: WZ-B104 Revisie: n.v.t.	

C:\Tekeningbeheer\DWG - Tekeningen\WZ Wijnhaven 107\Bouwkundig\Plattegronden\WZ-B104.dwg

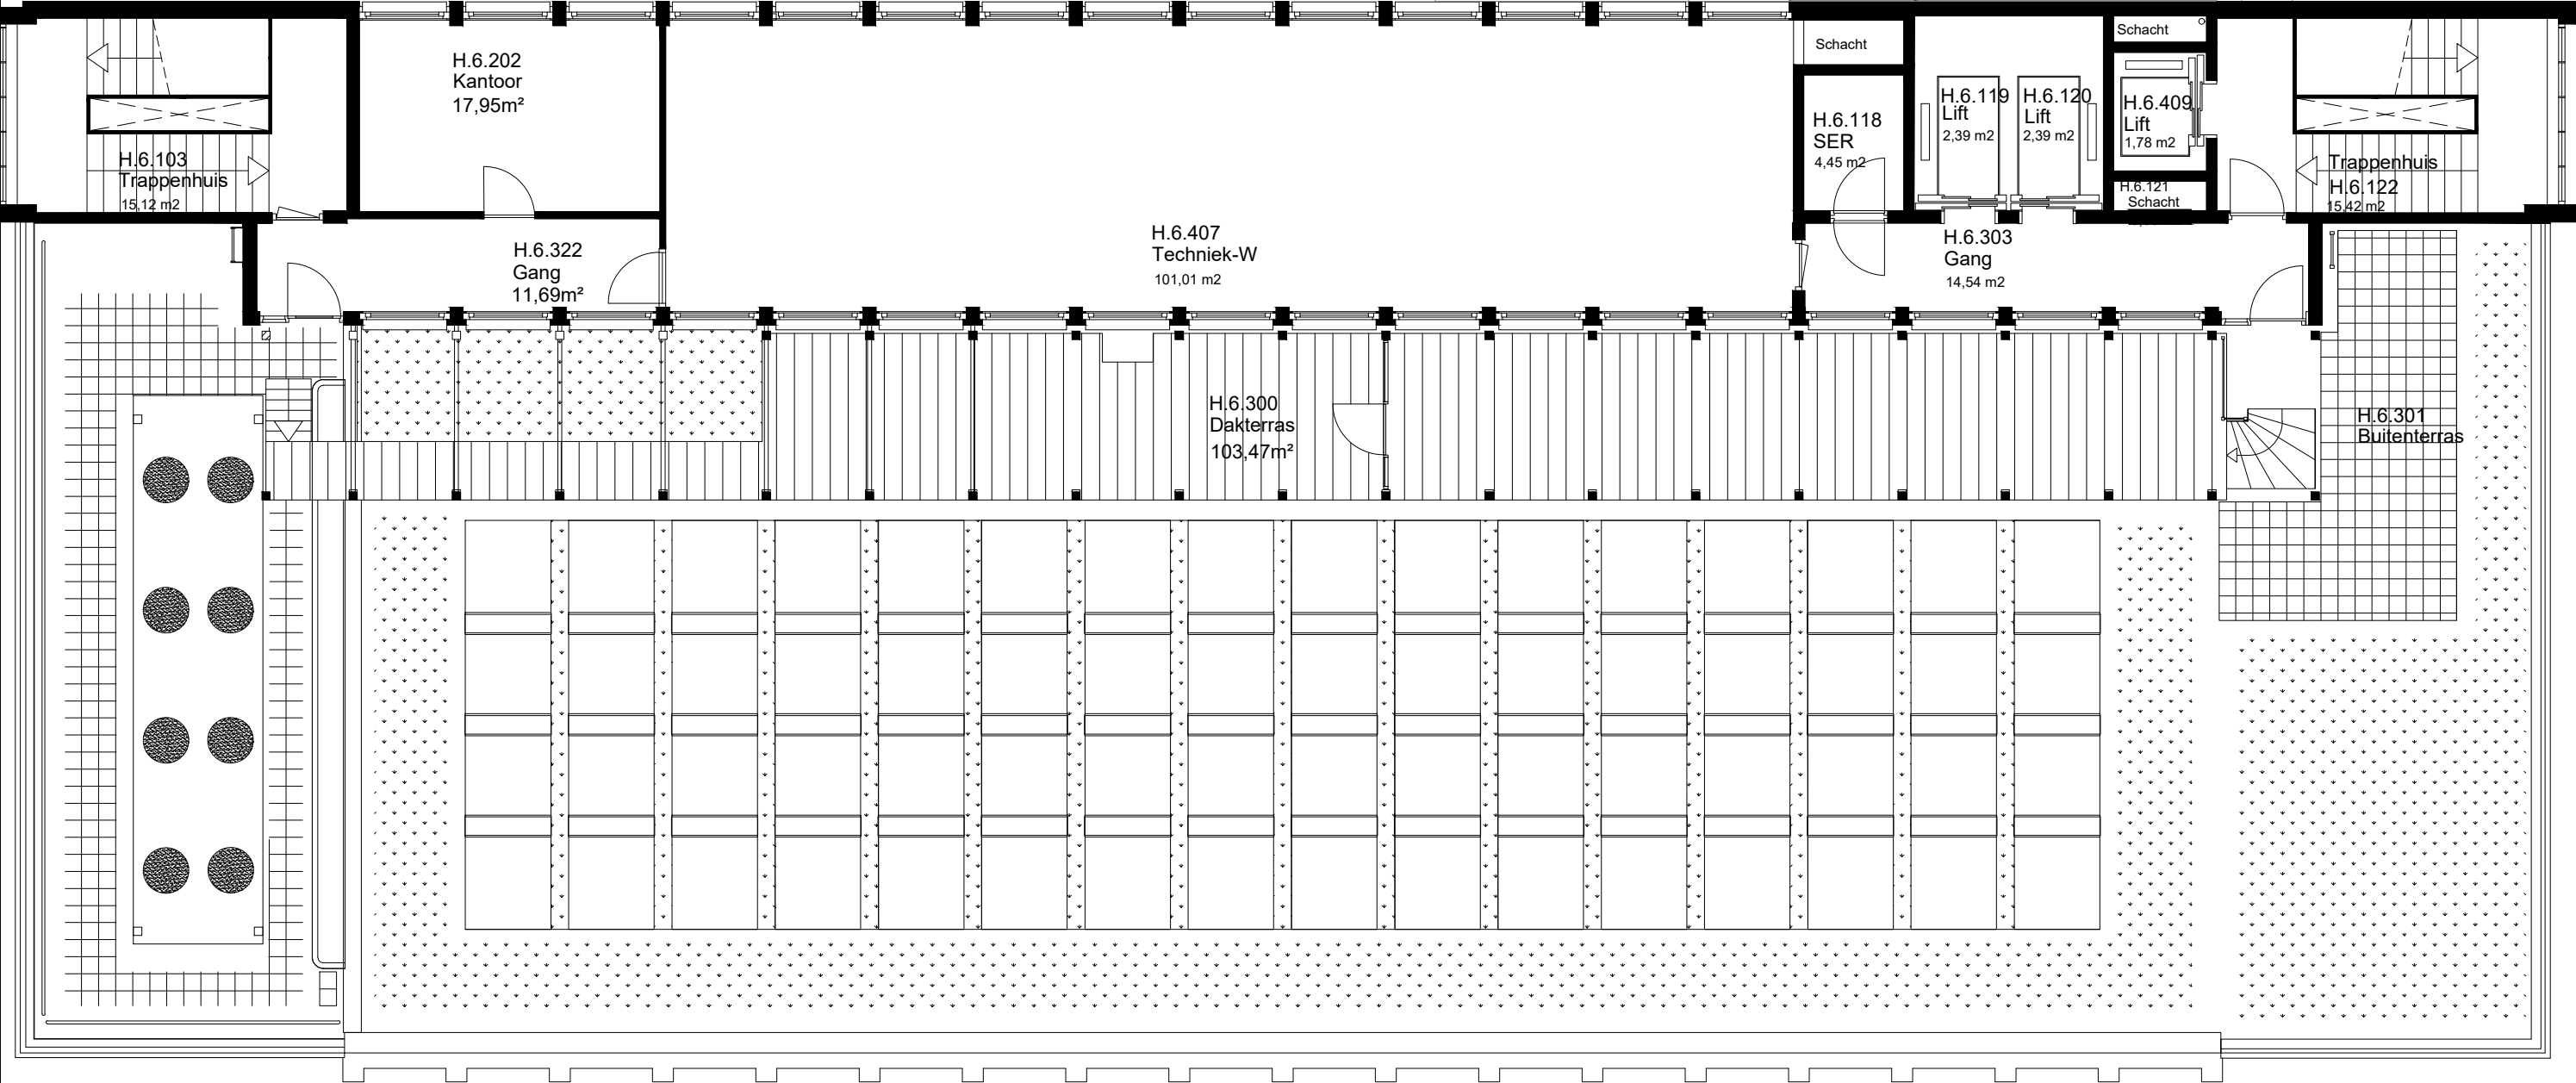

BVO 357,46m²



FIT

Faciliteiten en Informatietechnologie

Blaak 555, 3011 GB Rotterdam (7e & 8e Verdieping)

Postbus 25035, 3001 HA Rotterdam


e-mail: tekeningbeheer@hr.nl

www.hogeschoolrotterdam.nl




Object	Rotterdam	Bouwdeel: n.v.t.
Wijhaven 107		Datum: 01-04-2016
Wijhaven 107, 3011 WN		Tekenaar: ZaaJM
Omschrijving		Formaat: A3
Bouwkundig		Schaal: n.v.t.
Plattegrond		Tekeningnummer: WZ-B106
6e Verdieping		Revisie: n.v.t.
Tekeningbeheerder		Maaktoetsing is werk te controleren
Dhr. J.M.M. Zaal, Michel		
j.m.m.zaal@hr.nl		
06 110 797 11		

C:\Tekeningbeheer\DWG - Tekeningen\WZ Wijhaven 107\Bouwkundig\Plattegronden\WZ-B106.dwg

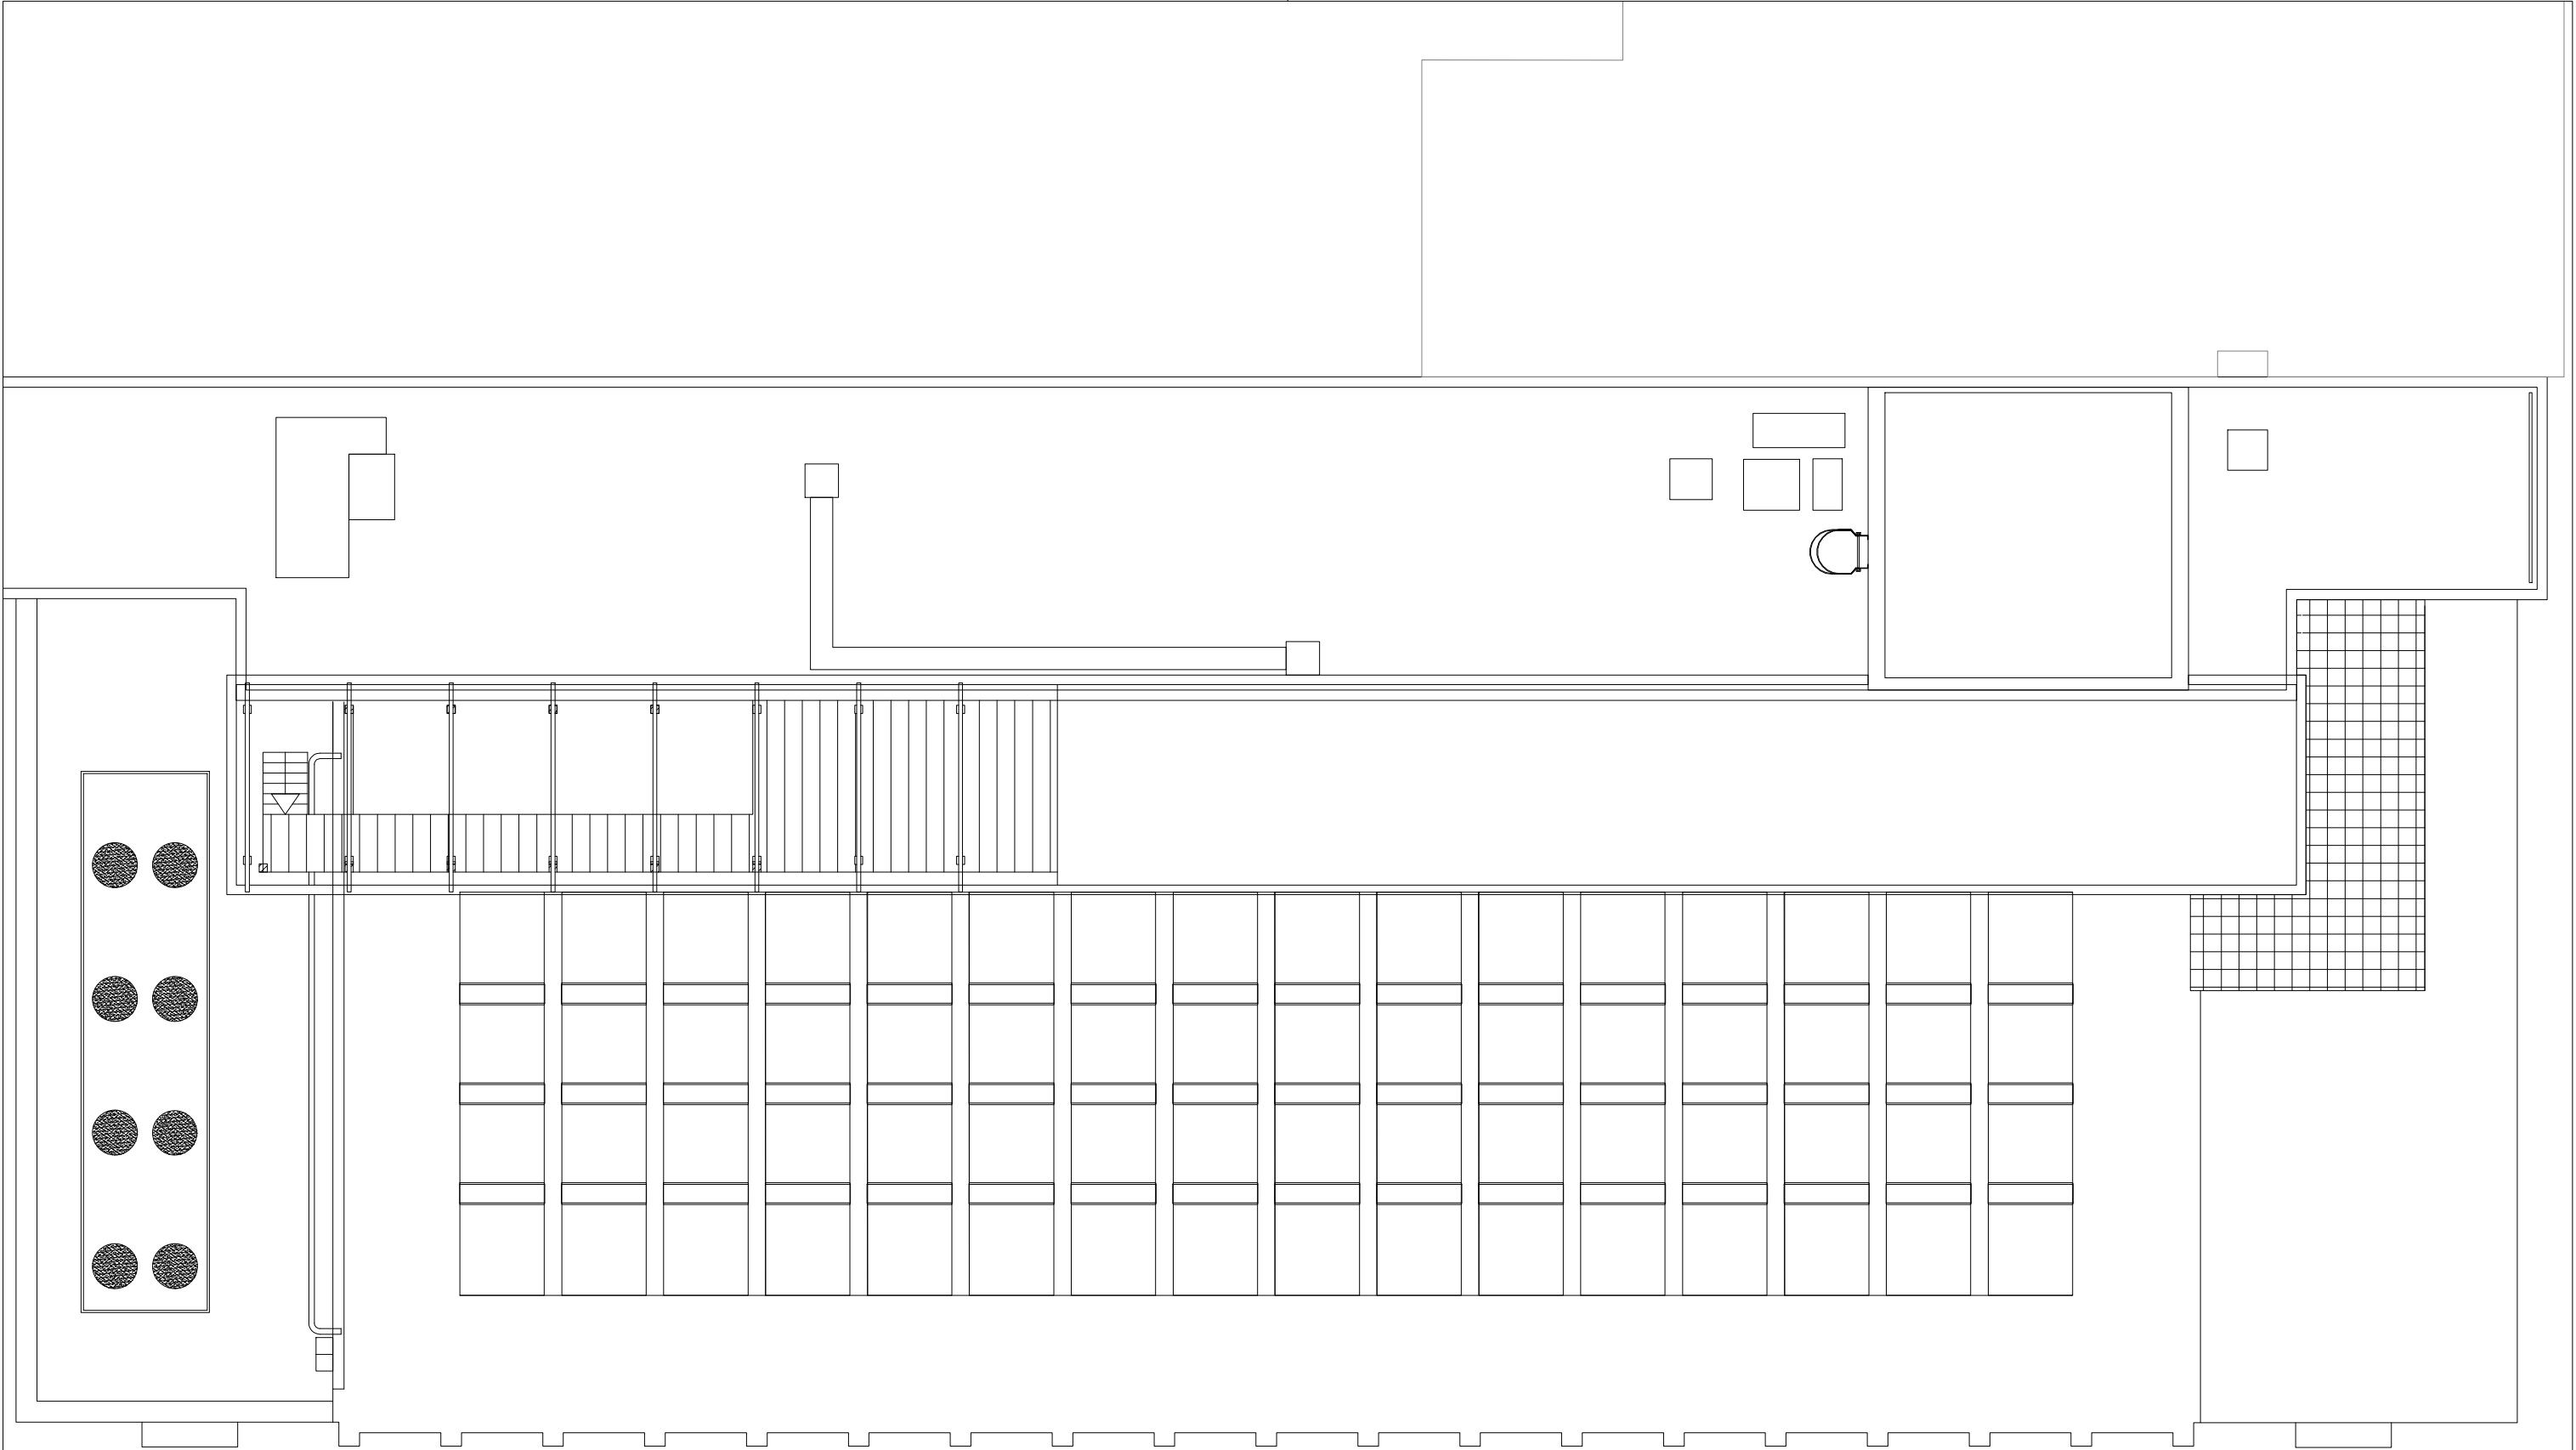

 FIT Faciliteiten en Informatietechnologie Blaak 555, 3011 GB Rotterdam (7e & 8e Verdieping) Postbus 25035, 3001 HA Rotterdam e-mail: tekeningbeheer@hr.nl www.hogeschoolrotterdam.nl		
Rotterdam		
Object Wijhaven 107 Wijhaven 107, 3011 WN	Bouwdeel: n.v.t. Datum: 01-04-2016	
Omschrijving Bouwkundig Plattegrond Dak	Tekenaar: ZaaJM Formaat: A3 Schaal: n.v.t.	
Tekeningbeheerder Dhr. J.M.M. Zaal, Michel j.m.m.zaal@hr.nl 06 110 797 11	Tekeningnummer: WZ-B1DK Revisie: n.v.t.	
Maak controlig in werk te controleren www.hogeschoolrotterdam.nl		

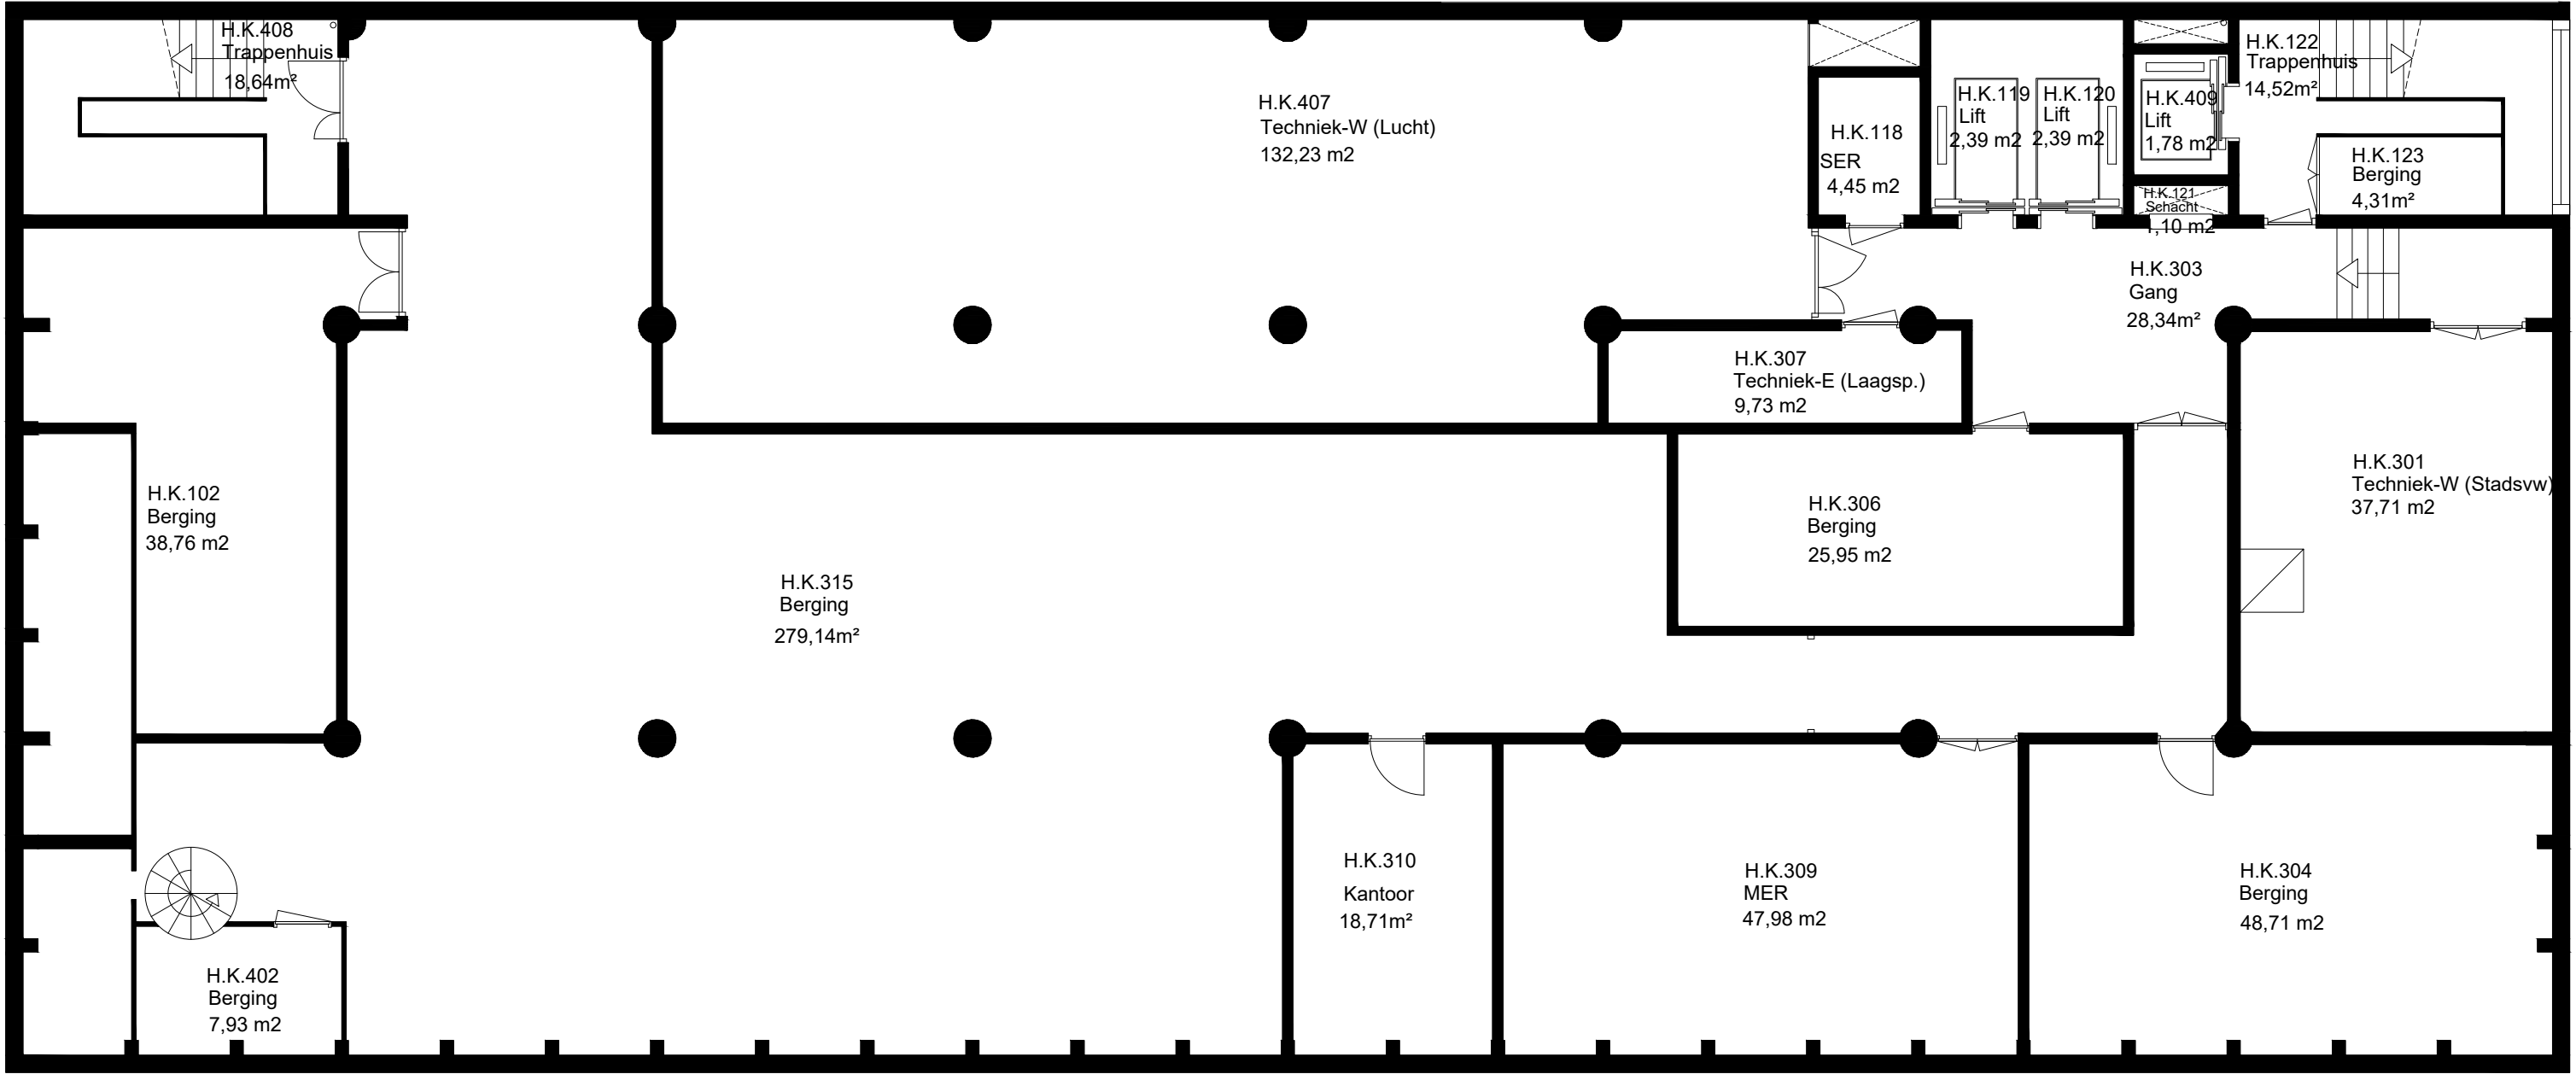

BVO 829,19m²



FIT Faciliteiten en Informatietechnologie
Blaak 555, 3011 GB Rotterdam (7e & 8e Verdieping)
Postbus 25035, 3001 HA Rotterdam
e-mail: tekeningbeheer@hr.nl
www.hogeschoolrotterdam.nl



Object Wijhaven 107 Wijhaven 107, 3011 WN	Rotterdam	Bouwdeel: n.v.t.
Omschrijving Bouwkundig Plattegrond Kelder -1	Tekenaar: ZaaJM Formaat: A3 Schaal: n.v.t.	Datum: 01-04-2016
Tekeningbeheerder Dhr. J.M.M. Zaal, Michel j.m.m.zaal@hr.nl 06 110 797 11	Tekeningnummer: WZ-B1K1 Revisie: n.v.t.	Maak controlen in werk te controleren www.hogeschoolrotterdam.nl

C:\Tekeningbeheer\DWG - Tekeningen\WZ Wijhaven 107\Bouwkundig\Plattegronden\WZ-B1K1.dwg