


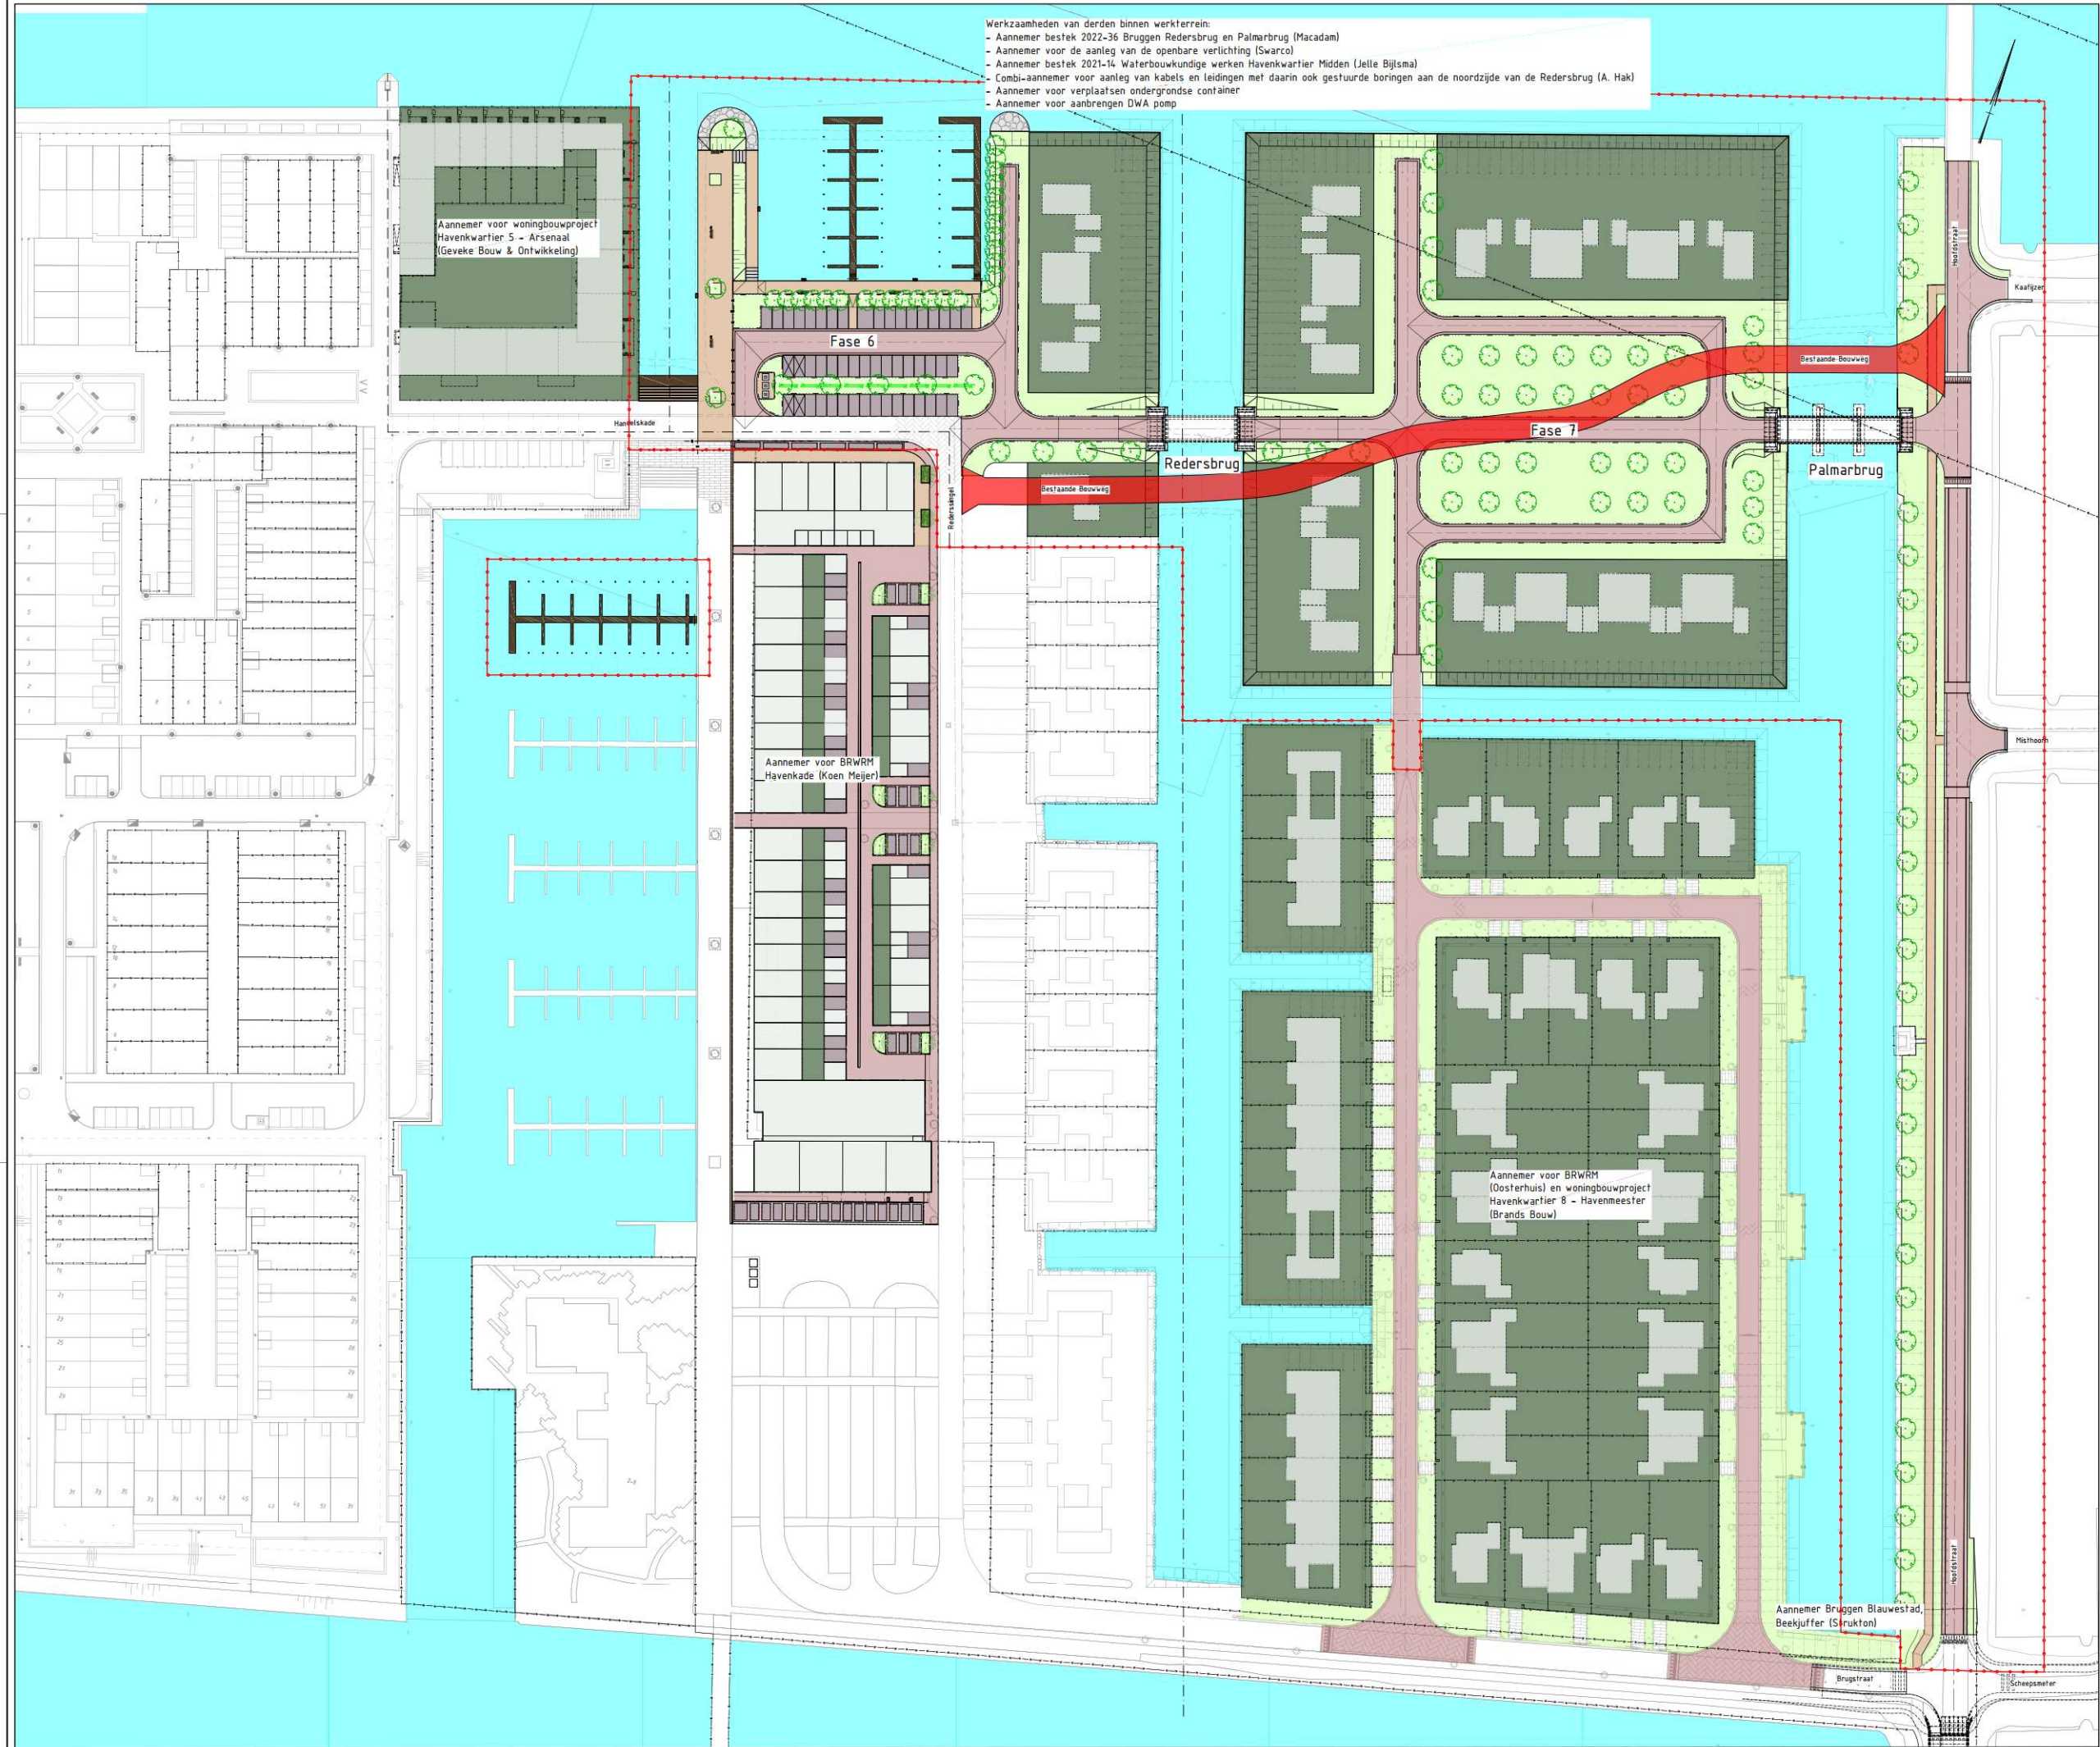

- Werkzaamheden van derden binnen werkkerrein:
- Aannemer bestek 2022-36 Bruggen Redersbrug en Palmarbrug (Macadam)
 - Aannemer voor de aanleg van de openbare verlichting (Swarco)
 - Aannemer bestek 2021-14 Waterbouwkundige werken Havenkwartier Midden (Jelle Bijlsma)
 - Combi-aannemer voor aanleg van kabels en leidingen met daarin ook gestuurde boringen aan de noordzijde van de Redersbrug (A. Hak)
 - Aannemer voor verplaatsen ondergrondse container
 - Aannemer voor aanbrengen DWA pomp

Werkgrens Havenkwartier fase 6, 7 en reconstructie Hoofdstraat

Aanemer voor woningbouwproject
Havenkwartier 5 - Arsenal
(Geveke Bouw & Ontwikkeling)

Fase 6

Fase 7

Redersbrug


Palmarbrug

Aanemer voor BRWRM
Havenkade (Koen Meijer)

Aanemer voor BRWRM
(Oosterhuis) en woningbouwproject
Havenkwartier 8 - Havenmeester
(Brands Bouw)

Aanemer Bruggen Blauwestad,
Beekjuffer (Strukton)

Hafen in millimeters, tenzij anders vermeld.
Palmaten in meters t.o.v. N.A.P., tenzij anders vermeld.
Hoeken aangegeven in graden, coördinaten volgens RD-stelsel (RDNew, EPSG:28992).
Gegevens verkregen uit opmeten vanaf tekening zijn niet maatgevend.

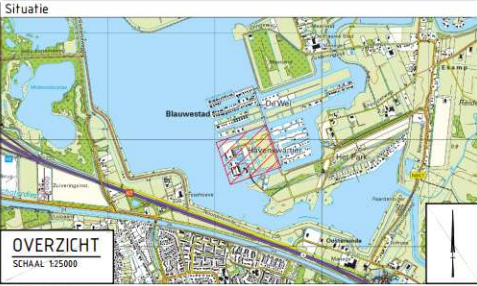

inVraplus

project
Blauwestad Havenkwartier Midden
aanbested
BRWRM Havenkwartier fase 6 en 7
taakomschrijving
Overzicht Havenkwartier fase 5 t/m 8
situering
Havenkwartier

opgesteld
F. Udena
gecontroleerd
A. Speerstra
formaat
A3
projectnummer
2022-23
opgesteld door
Bestekstekening
informatie
28-03-2023
01 van 01
tekstnummer
vrijgegeven
1

opdrachtgever
Provincie Groningen
St. Janstraat 4
9711 JN Groningen
050 - 316 4311

SITUATIE
SCHAA 1:500