


BIJLAGE DWARSPROFIEL

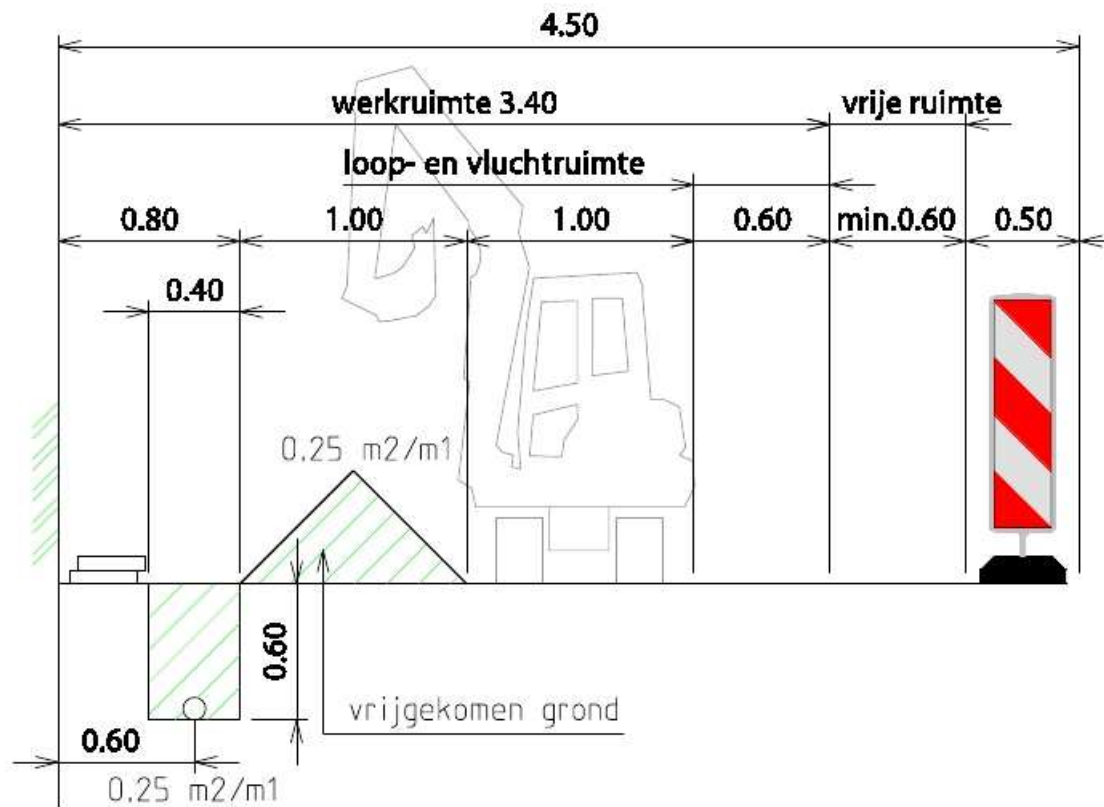

Dwarsprofiel bij machinaal ontgraven, kabel op 0,60m uit erfrens, schaal 1:50