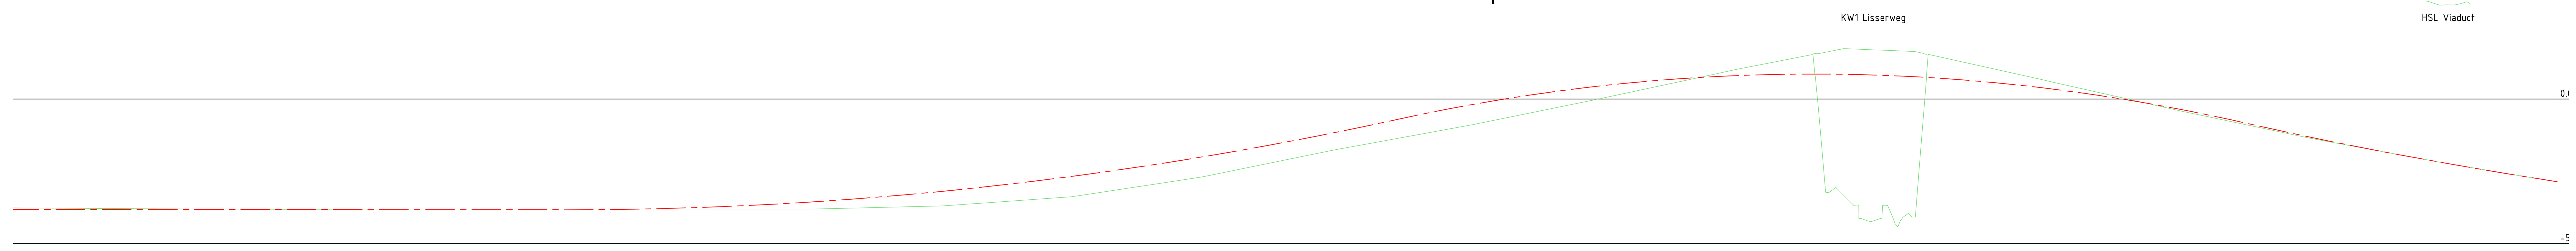

ALM-HRR-KW1
Lengteprofiel as ALM-HRR-KW1
Metrering 257.000 tot 1138.000

Metrering	Ontwerphoogte	Bestaande hoogte
1130.000	-3.825	-3.776
1120.000	-3.826	-3.782
1110.000	-3.827	-3.789
1100.000	-3.827	-3.795
1090.000	-3.828	-3.802
1080.000	-3.828	-3.806
1070.000	-3.829	-3.809
1060.000	-3.829	-3.813
1050.000	-3.830	-3.817
1040.000	-3.830	-3.820
1030.000	-3.831	-3.817
1020.000	-3.832	-3.814
1010.000	-3.832	-3.812
1000.000	-3.833	-3.809
990.000	-3.833	-3.808
980.000	-3.834	-3.808
970.000	-3.834	-3.807
960.000	-3.835	-3.807
950.000	-3.836	-3.807
940.000	-3.834	-3.808
930.000	-3.826	-3.809
920.000	-3.810	-3.809
910.000	-3.786	-3.810
900.000	-3.755	-3.810
890.000	-3.716	-3.810
880.000	-3.670	-3.810
870.000	-3.616	-3.810
860.000	-3.554	-3.807
850.000	-3.485	-3.783
840.000	-3.409	-3.759
830.000	-3.325	-3.736
820.000	-3.233	-3.712
810.000	-3.133	-3.658
800.000	-3.026	-3.587
790.000	-2.912	-3.516
780.000	-2.790	-3.444
770.000	-2.660	-3.361
760.000	-2.523	-3.209
750.000	-2.378	-3.057
740.000	-2.226	-2.905
730.000	-2.066	-2.753
720.000	-1.898	-2.567
710.000	-1.723	-2.363
700.000	-1.540	-2.159
690.000	-1.350	-1.954
680.000	-1.152	-1.752
670.000	-0.947	-1.569
660.000	-0.734	-1.387
650.000	-0.521	-1.204
640.000	-0.324	-1.021
630.000	-0.141	-0.834
620.000	0.026	-0.630
610.000	0.178	-0.426
600.000	0.315	-0.223
590.000	0.436	-0.019
580.000	0.543	0.194
570.000	0.635	0.409
560.000	0.711	0.623
550.000	0.772	0.838
540.000	0.818	1.051
530.000	0.849	1.248
520.000	0.864	1.444
510.000	0.865	-3.234
500.000	0.850	-3.674
490.000	0.821	-3.678
480.000	0.776	-4.088
470.000	0.716	1.443
460.000	0.640	1.220
450.000	0.550	0.997
440.000	0.444	0.774
430.000	0.324	0.549
420.000	0.188	0.324
410.000	0.037	0.098
400.000	-0.129	-0.127
390.000	-0.310	-0.353
380.000	-0.507	-0.568
370.000	-0.719	-0.779
360.000	-0.942	-0.990
350.000	-1.161	-1.200
340.000	-1.372	-1.405
330.000	-1.576	-1.590
320.000	-1.772	-1.775
310.000	-1.961	-1.960
300.000	-2.142	-2.145
290.000	-2.318	-2.317
280.000	-2.490	-2.485
270.000	-2.656	-2.655
260.000	-2.818	-2.812

Horizontaal verloop: L=195.161m A=550.000 | L=273.857m | L=196.727m R=20000.000m | L=104.378m R=15000.000m | L=110.610m | L=148.844m R=15000.000m | L=55.973m R=2600.000m

Verticaal verloop: P=0.0% L=483.859m | R=13200.000m L=288.424m | R=6600.000m L=293.353m | R=13200.000m L=60.163m | R=21000.000m L=76.750m

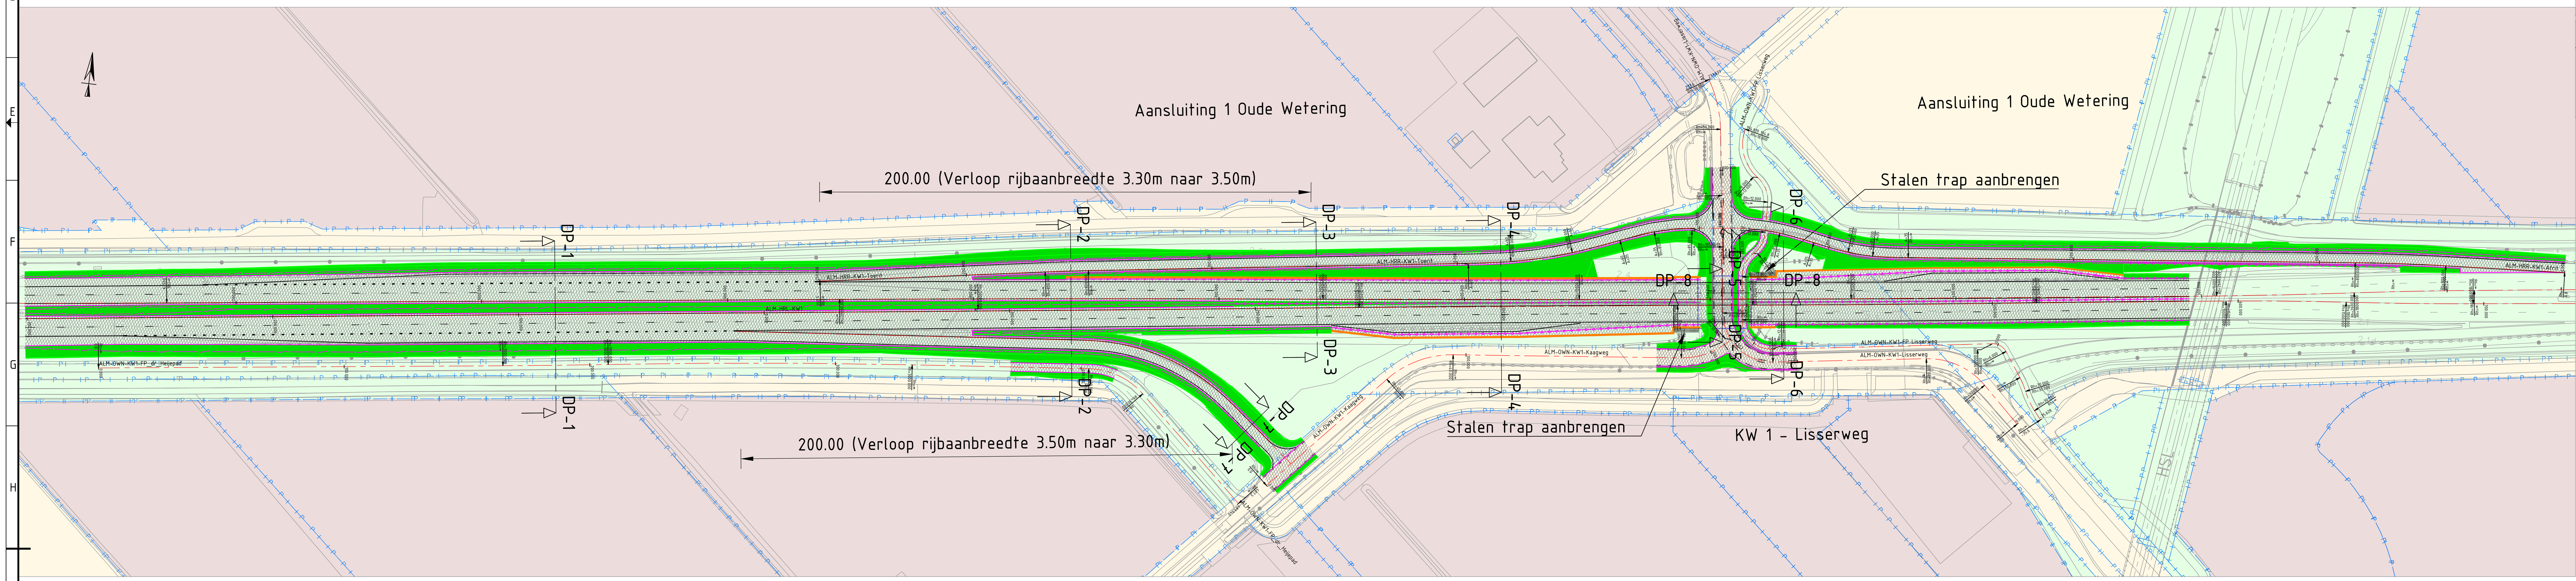

Legenda situatie

- Situatie bestaand
- Grondwerk
- Kantverharding
- Grondkering
- Geleiderail
- Barrier
- Markeringen
- 18.6 Hectometrering
- Wegas
- Kunstwerk
- Kadastrale grens
- Rijksgronden
- Andere publieke gronden
- Private gronden
- Berm
- Talud
- Water
- Asfaltverharding
- Verharding fietspad

Legenda dwarsdoorsnede

- Ontwerp
- Bestaand
- Verharding
- Kunstwerk
- Barrier
- Geleiderail
- Erfgrens
- Grondkering
- Verharding fietspad

Legenda lengteprofiel

- Bestaand
- Ontwerp wegas

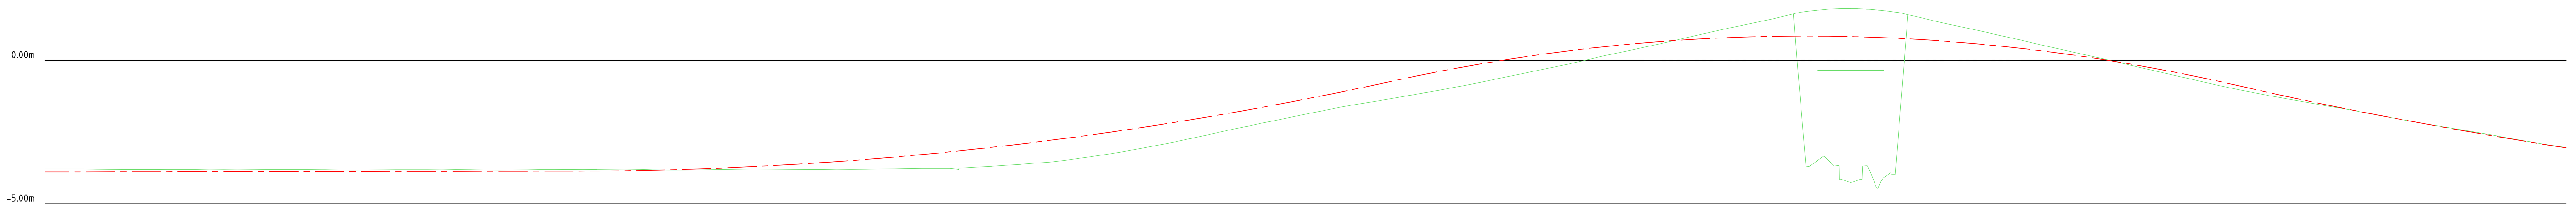

ALM-HRL-KW1
Lengteprofiel as ALM-HRL-KW1
Metrering -240.000 tot 640.000

Metrering	Ontwerphoogte	Bestaande hoogte
-230.000	-3.895	-3.785
-220.000	-3.893	-3.795
-210.000	-3.891	-3.801
-200.000	-3.890	-3.804
-190.000	-3.888	-3.806
-180.000	-3.886	-3.812
-170.000	-3.885	-3.812
-160.000	-3.883	-3.805
-150.000	-3.881	-3.807
-140.000	-3.880	-3.816
-130.000	-3.878	-3.823
-120.000	-3.876	-3.813
-110.000	-3.875	-3.810
-100.000	-3.873	-3.812
-90.000	-3.871	-3.813
-80.000	-3.870	-3.822
-70.000	-3.868	-3.811
-60.000	-3.866	-3.804
-50.000	-3.863	-3.803
-40.000	-3.854	-3.793
-30.000	-3.837	-3.806
-20.000	-3.812	-3.824
-10.000	-3.780	-3.815
0.000	-3.740	-3.796
10.000	-3.692	-3.787
20.000	-3.637	-3.796
30.000	-3.574	-3.801
40.000	-3.504	-3.798
50.000	-3.426	-3.790
60.000	-3.341	-3.775
70.000	-3.248	-3.766
80.000	-3.148	-3.752
90.000	-3.039	-3.698
100.000	-2.924	-3.630
110.000	-2.800	-3.555
120.000	-2.670	-3.430
130.000	-2.531	-3.286
140.000	-2.385	-3.118
150.000	-2.232	-2.929
160.000	-2.071	-2.724
170.000	-1.902	-2.505
180.000	-1.726	-2.292
190.000	-1.542	-2.085
200.000	-1.350	-1.877
210.000	-1.151	-1.675
220.000	-0.945	-1.498
230.000	-0.731	-1.333
240.000	-0.519	-1.157
250.000	-0.323	-0.978
260.000	-0.142	-0.788
270.000	0.023	-0.579
280.000	0.174	-0.372
290.000	0.309	-0.166
300.000	0.430	0.061
310.000	0.535	0.281
320.000	0.625	0.498
330.000	0.700	0.722
340.000	0.759	0.952
350.000	0.804	1.173
360.000	0.833	1.382
370.000	0.847	1.614
380.000	0.846	-3.398
390.000	0.830	-4.251
400.000	0.799	-4.408
410.000	0.753	1.259
420.000	0.691	1.363
430.000	0.614	1.144
440.000	0.523	0.925
450.000	0.416	0.699
460.000	0.293	0.466
470.000	0.156	0.241
480.000	0.004	0.019
490.000	-0.164	-0.218
500.000	-0.347	-0.449
510.000	-0.545	-0.677
520.000	-0.758	-0.903
530.000	-0.983	-1.107
540.000	-1.205	-1.296
550.000	-1.419	-1.472
560.000	-1.625	-1.647
570.000	-1.824	-1.831
580.000	-2.015	-2.015
590.000	-2.200	-2.200
600.000	-2.381	-2.363
610.000	-2.556	-2.533
620.000	-2.727	-2.713
630.000	-2.893	-2.884

Horizontaal verloop: L=392.460m | L=155.799m R=50000.000m | L=129.647m R=15000.000m | L=30.602m | L=115.367m R=10000.000m | L=77.222m R=10000.000m | L=48.921m R=1500.000m

Verticaal verloop: P=0.0% L=506.391m | R=13200.000m L=285.849m | R=6600.000m L=295.044m | R=13200.000m L=54.768m | R=21000.000m L=72.689m

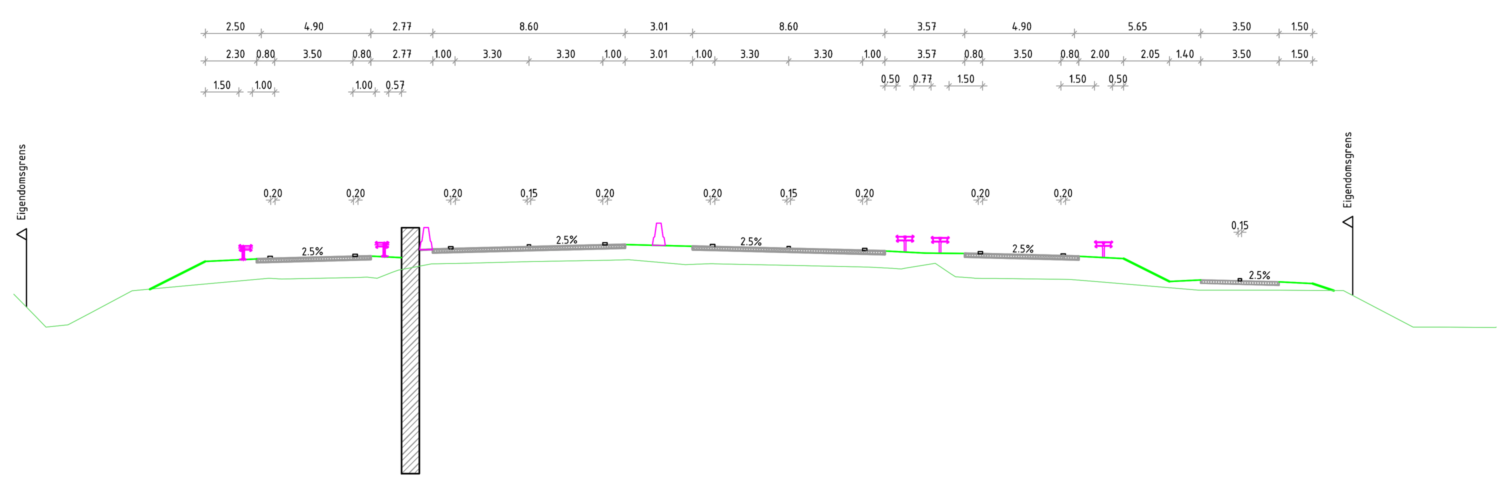

Dwarsprofiel DP-2
t.o.v. as ALM-HRL-KW1
bij metrering 125.000
Schaal 1:200
-15.000m t.o.v. NAP

		Hoogte	Afstand	Breedte
Ontwerp			-35.000	
		-4.498	-25.195	25.195
		-3.781	-23.762	
		-3.261	-22.721	
		-3.146	-20.421	
		-3.111	-19.014	
		-3.018	-15.320	
		-3.087	-13.945	
		-2.716	-12.470	
		-2.690	-11.419	
		-2.603	-7.978	
		-2.523	-4.790	
		-2.507	-3.756	
		-2.600	0.000	21.055
		-2.642	1.680	
		-2.685	3.365	
		-2.728	5.095	
		-2.771	6.830	
		-2.842	8.659	
		-2.893	9.873	
		-2.902	11.237	
		-2.945	12.957	
		-3.012	15.640	
		-3.099	17.716	
		-4.267	20.617	
		-4.486	21.055	
			35.000	

Bestaand	Hoogte	Afstand	Hoogteverschil
		-35.000	
	-4.719	-31.288	
	-5.699	-30.329	
	-6.136	-29.275	
	-5.574	-27.878	
	-4.571	-25.990	
	-4.294	-22.976	-0.905
	-4.043	-19.305	-0.925
	-4.012	-17.624	-0.936
	-3.985	-15.259	-0.964
	-3.645	-14.091	-0.566
	-3.365	-12.611	
	-3.340	-11.201	-0.656
	-3.267	-8.203	-0.658
	-3.235	-6.284	-0.674
	-3.184	-3.778	-0.678
	-3.397	-1.252	-0.828
	-3.361	0.000	-0.760
	-3.433	3.520	-0.745
	-3.505	6.591	-0.740
	-3.565	7.934	-0.760
	-3.345	9.920	-0.452
	-3.997	11.563	-1.086
	-4.023	12.641	-1.086
	-4.060	15.887	-1.042
	-4.156	17.084	-1.090
	-4.540	21.710	
	-4.543	23.592	
	-4.545	25.155	
	-4.563	28.062	
	-6.192	31.284	
	-6.196	32.365	
	-6.210	34.974	
	-6.192	35.000	

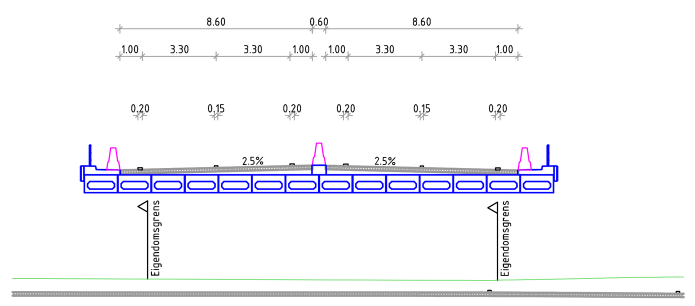

Dwarsprofiel DP-5
t.o.v. as ALM-HRL-KW1
bij metrering 390.000
Schaal 1:200
-10.000m t.o.v. NAP

Ontwerp	Hoogte	Afstand	Breedte
		-15.000	
	0.648	-10.200	10.200
	0.670	-9.300	
	0.708	-7.780	
	0.755	-5.900	
	0.792	-4.425	
	0.841	-2.010	
	0.855	-1.000	
	0.830	0.000	10.003
	0.748	3.300	
	0.663	6.700	
	0.489	9.980	
	0.505	10.003	
		15.000	

Bestaand	Hoogte	Afstand	Hoogteverschil
	-4.181	-15.000	
	-4.184	-14.191	
	-4.195	-11.849	
	-4.206	-9.508	-4.871
	-4.217	-7.168	-4.940
	-4.227	-4.829	-5.009
	-4.238	-2.491	-5.077
	-4.249	0.000	-5.080
	-4.259	1.963	-5.040
	-4.269	4.279	-4.992
	-4.274	6.257	-4.948
	-4.237	7.835	
	-4.207	9.623	
	-4.169	11.456	
	-4.134	12.987	
	-4.117	14.758	
	-4.125	15.000	

Opmerkingen:

- Maten in meters, tenzij anders aangegeven;
- Hoogtematen in meters t.o.v. NAP;
- Coördinaten in meters in het RD stelsel, tenzij anders aangegeven.

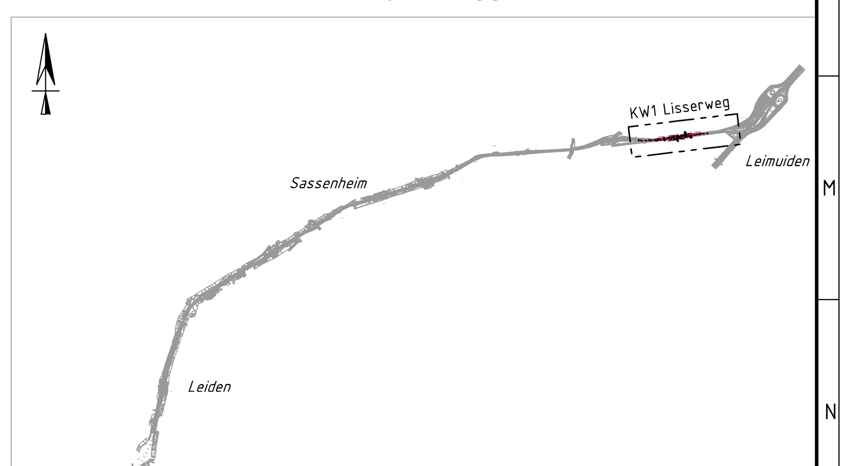

Versie	Omschrijving			
1.0	Omschrijving: Eerste versie IO			
	Datum: 08-07-2022	Get.: Gnodde, Jako	Con.: Veldkamp, Benjamin	Vrij.: van Moolenbroek, Juda
2.0	Omschrijving:			
	Datum: 04-11-2022	Get.: Gnodde, Jako	Con.: Veldkamp, Benjamin	Vrij.: van Moolenbroek, Juda

Opdrachtgever — Contact

Advies- en Ingenieursorganisatie — Architect

ARCADIS

Project — Contact: van Moolenbroek, Juda

A44 VenR Kunstwerken
Projectnummer : 30080414
Fase : Inpassend Ontwerp
Security Category: AS2

Onderwerp : Wegontwerp A44 KW1 Lisserweg
Situatie, lengteprofielen en dwarsprofielen

Schaal : 1:1000, 1:1000/1:100, 1:200 — Bladformaat : A0
Contractnummer: — Bladnummer : 1 van 1
Status : Definitief

Tekeningnummer: A44-ARC-SI-IO-DR-WE-1060
Versie: 2.0