

**Riolering**


5.81 5.81  
2-122  
11.33

Bestaande inspectieput  
Ind. nummer en b.o.b. in meters t.o.v. N.A.P.  
(inden bekend)

14 + 300

Te inspecteren leiding  
Ind. aanvoersliding, lengte en leidingdiameter  
(inden bekend)

Bestaande riool  
Niet te inspecteren/reinigen

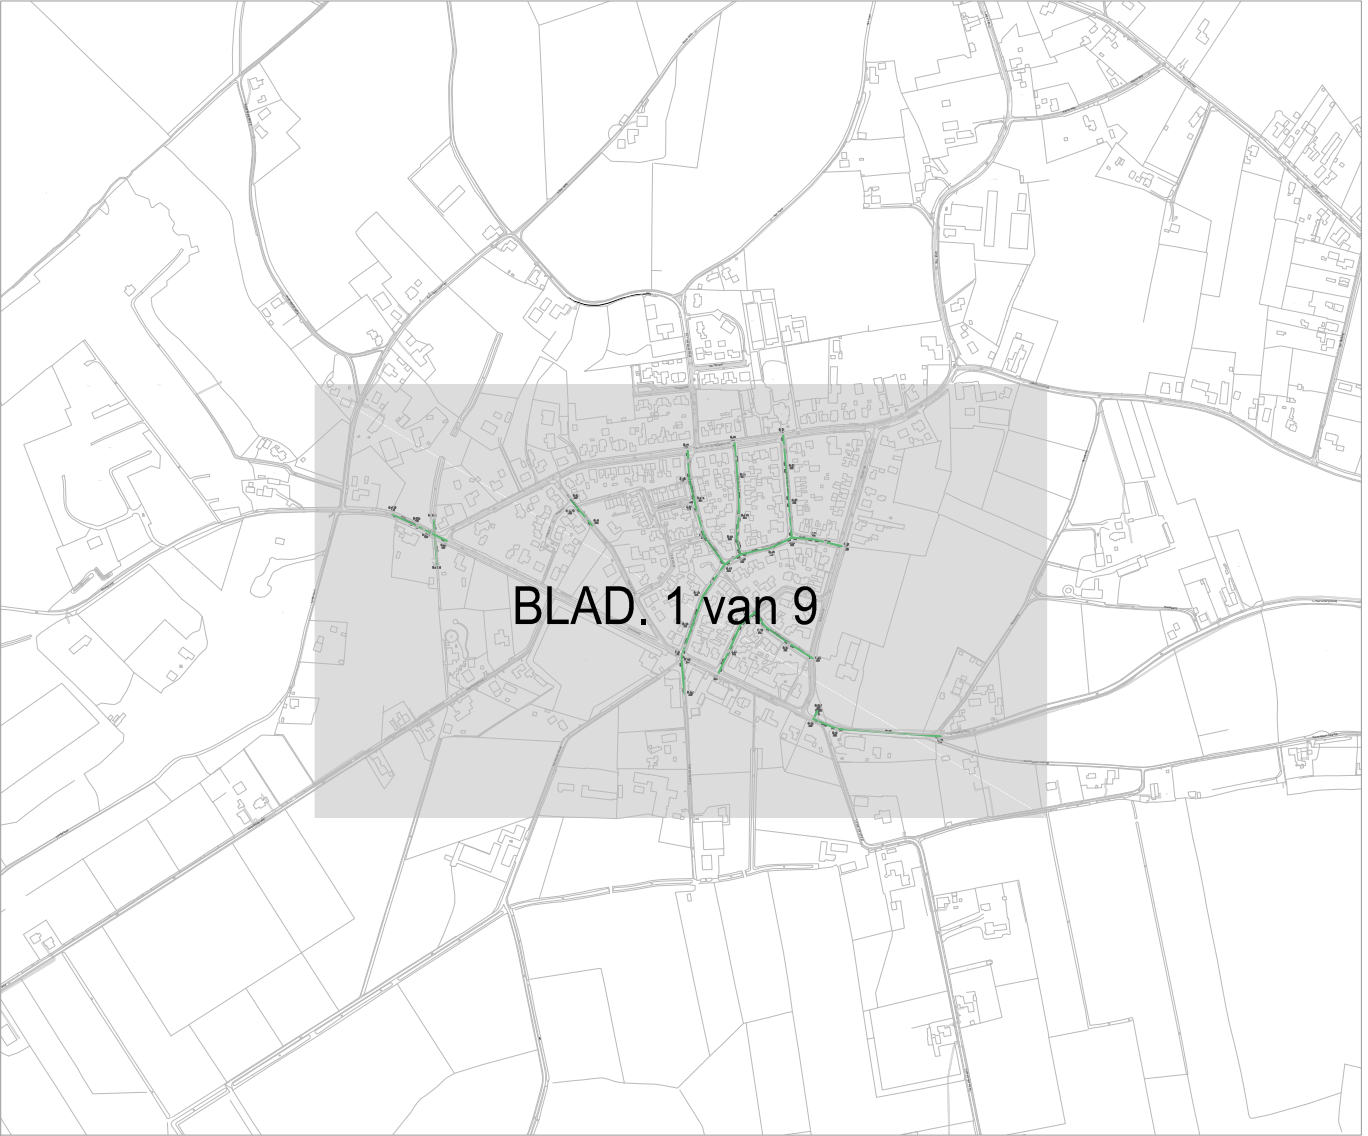

Situatie overzicht (Stokkum)  
schaal 1:10,000

- Algemeen
- Alle hoogtenoten in meters t.o.v. N.A.P.
  - Alle maten in meters en materialen in mm, tenzij anders aangegeven.
  - De ligging van de huisaansluitingen is indicatief, Exacte lokatie in het werk te bepalen.
  - De ligging van de kabels en leidingen is indicatief. Exacte lokatie bepalen d.m.v. proefleuven.

A	Wijz.	Datum	Omschrijving	Get.	Gec.	Akk.
<b>Copier</b>						
opdrachtgever: <b>Gemeente Montferland</b>			tekeningsnummer: <b>1322101-BE-RI-GMFL-01</b>			
project: <b>Rioolreiniging en inspectie</b>			blad in bladen: <b>1 van 9</b>			
omschrijving: <b>Overzicht te inspecteren riool</b>			getekend: S. van der Wijk gecontroleerd: E. de Waard akkoord: J.C. van der Zande			
			projectant: <b>1322101</b>			
			bestekant: <b>1322101</b>			
			status: <b>BESTEK</b>			

Adviseurs & Ingenieurs voor de buitenruimte  
Lumièrestraat 9  
T 0318 - 69 34 19

6716 AG Ede  
F 0318 - 69 34 29

Postbus 436 6710 BK Ede  
W. www.copiergroep.nl