

Riolering

Bestaande inspectieput


Ind. nummer en b.o.b. in meters t.o.v. N.A.P.
(indien bekend)

Te inspecteren leiding

Ind. aansluiting, lengte en leidingdiameter
(indien bekend)

Bestaande riool

Niet te inspecteren/reinigen

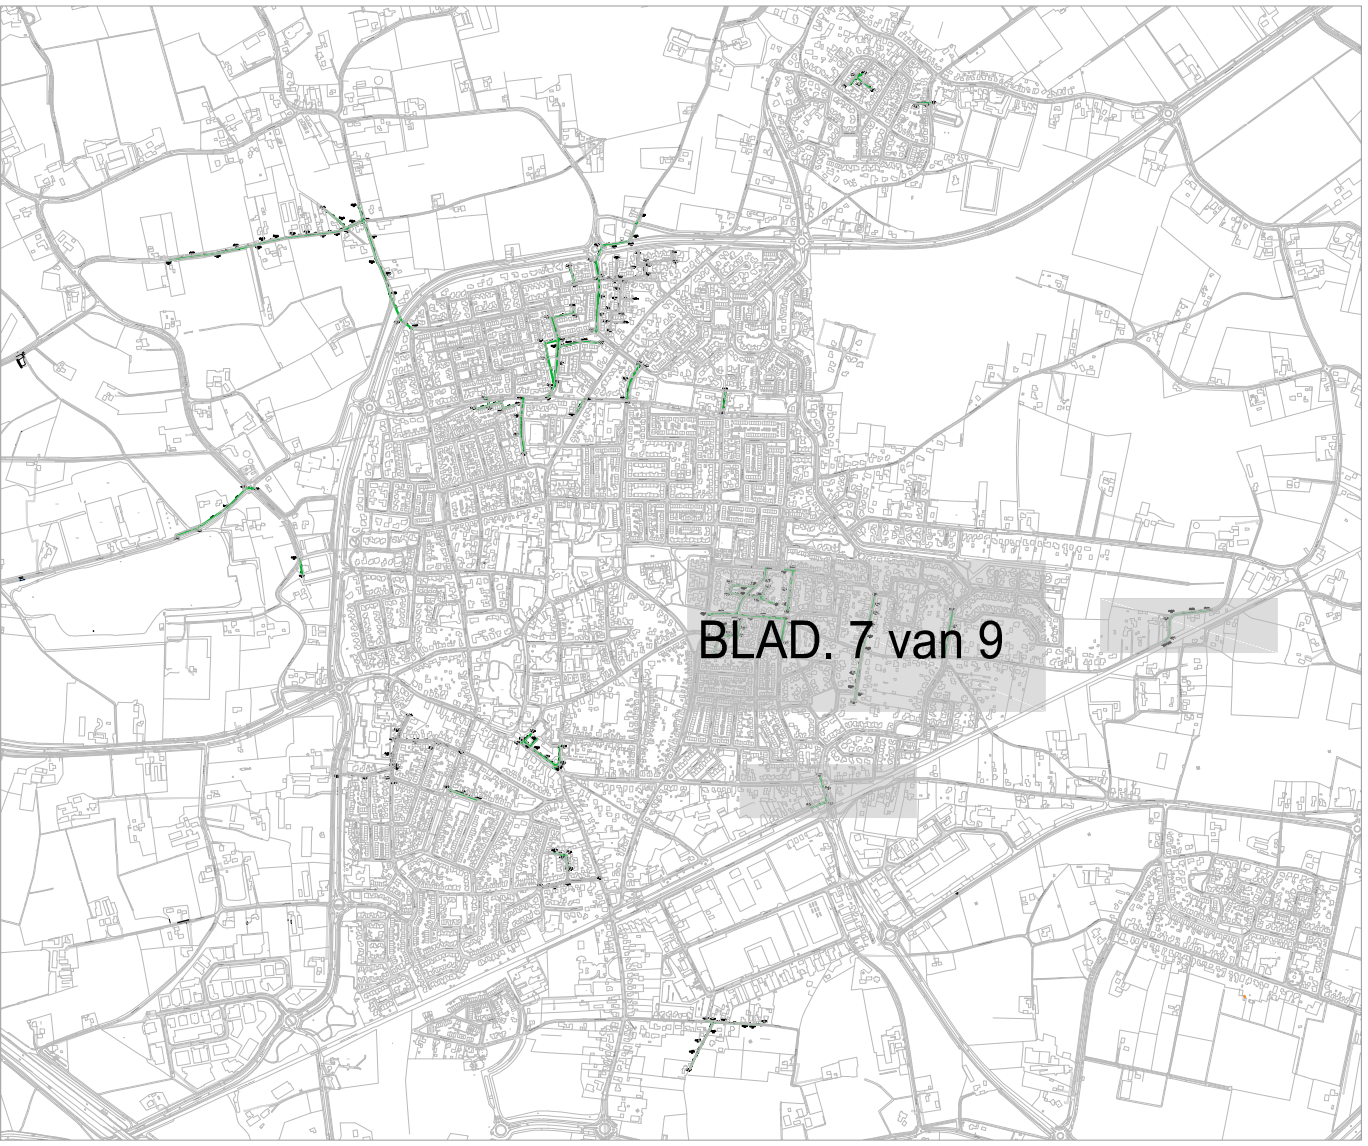

Situatie overzicht (Didam)

schaal 1:20.000

- Algemeen
- Alle hoogtenoten in meters t.o.v. N.A.P.
 - Alle maten in meters en materialen in mm, tenzij anders aangegeven.
 - De ligging van de huisonsluitingen is indicatief. Exacte lokatie in het werk te bepalen.
 - De ligging van de kabels en leidingen is indicatief. Exacte lokatie bepalen d.m.v. proefsleuven.

A	Wijz.	Datum	Omschrijving	Get.	Geç.	Akk.
Copier						
opdrachtgever:			tekeningnummer			
Gemeente Montferland			1322101-BE-RII-GMFL-01			
project:			blad in bladen			
Rioolreiniging en inspectie			7 van 9			
omschrijving:			schaal:			
Overzicht te inspecteren riool			1:1000			
getekend:			gecontroleerd:			
S. van der Wijk			10-03-2014			
E. de Wijk			10-03-2014			
dskoord:			bestek:			
L.C. van der Zande			1322101			
project:			status:			
1322101			1322101			
BESTEK						