



- Verspreid op beperkte schaal beschadigd voegwerk
- Beschadigde beglazing / verouderd isolatieglas
- Verouderde stopverfzomen
- Verouderde en/of weggevallen lood aansluitingen
- (sterk) verweerde / aangetaste rietdekking
- Slordige, deels beschadigde pannendekkingen
- Plaatselijke aantasting constructies door lekkages
- Schilderwerk verouderd
- Schade gevelopeningen vooral op liggende delen
- Oppervlakkige schade aan alle houtwerk gevelopeningen
- Interieuraufwerkingen, sanitair en keuken gedateerd
- Installaties en rioleringen verouderd
- Inspectie funderingen noodzakelijk


-  constructieve schade / inboetwerk / vervanging materiaal
-  oppervlakkige schade / partieel herstel / voegherstel / afwerking
-  scheuren in metselwerk / inboetwerk / constructief herstel
-  incidentele beschadigingen / kleine reparatie

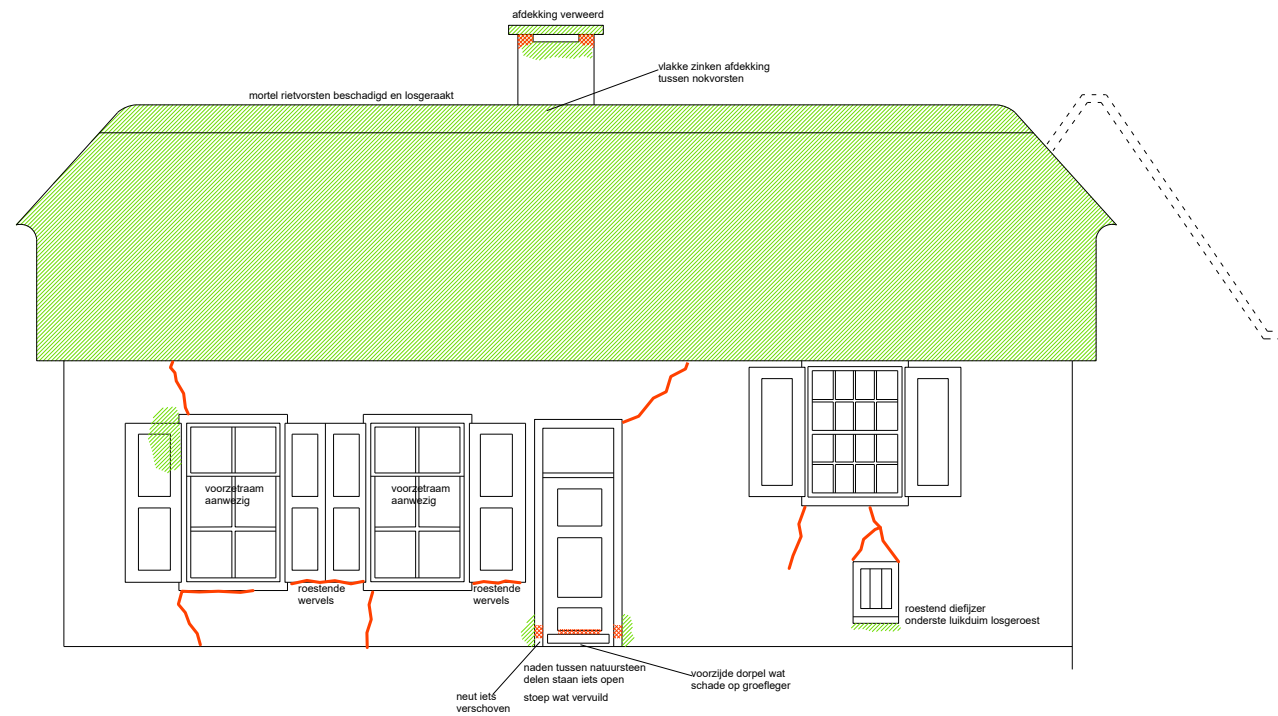

Voorgevel

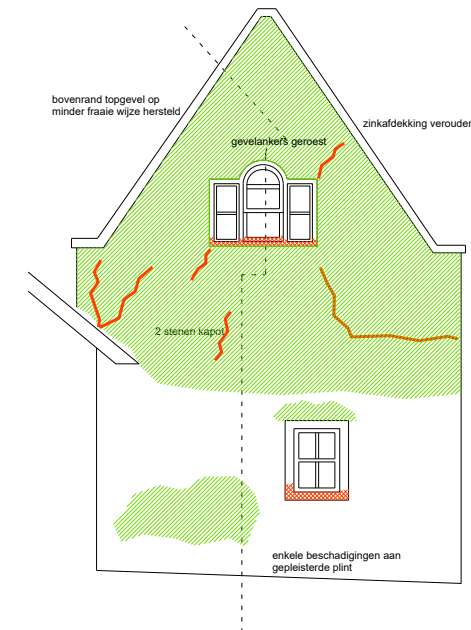

Voorgevel zomerhuis

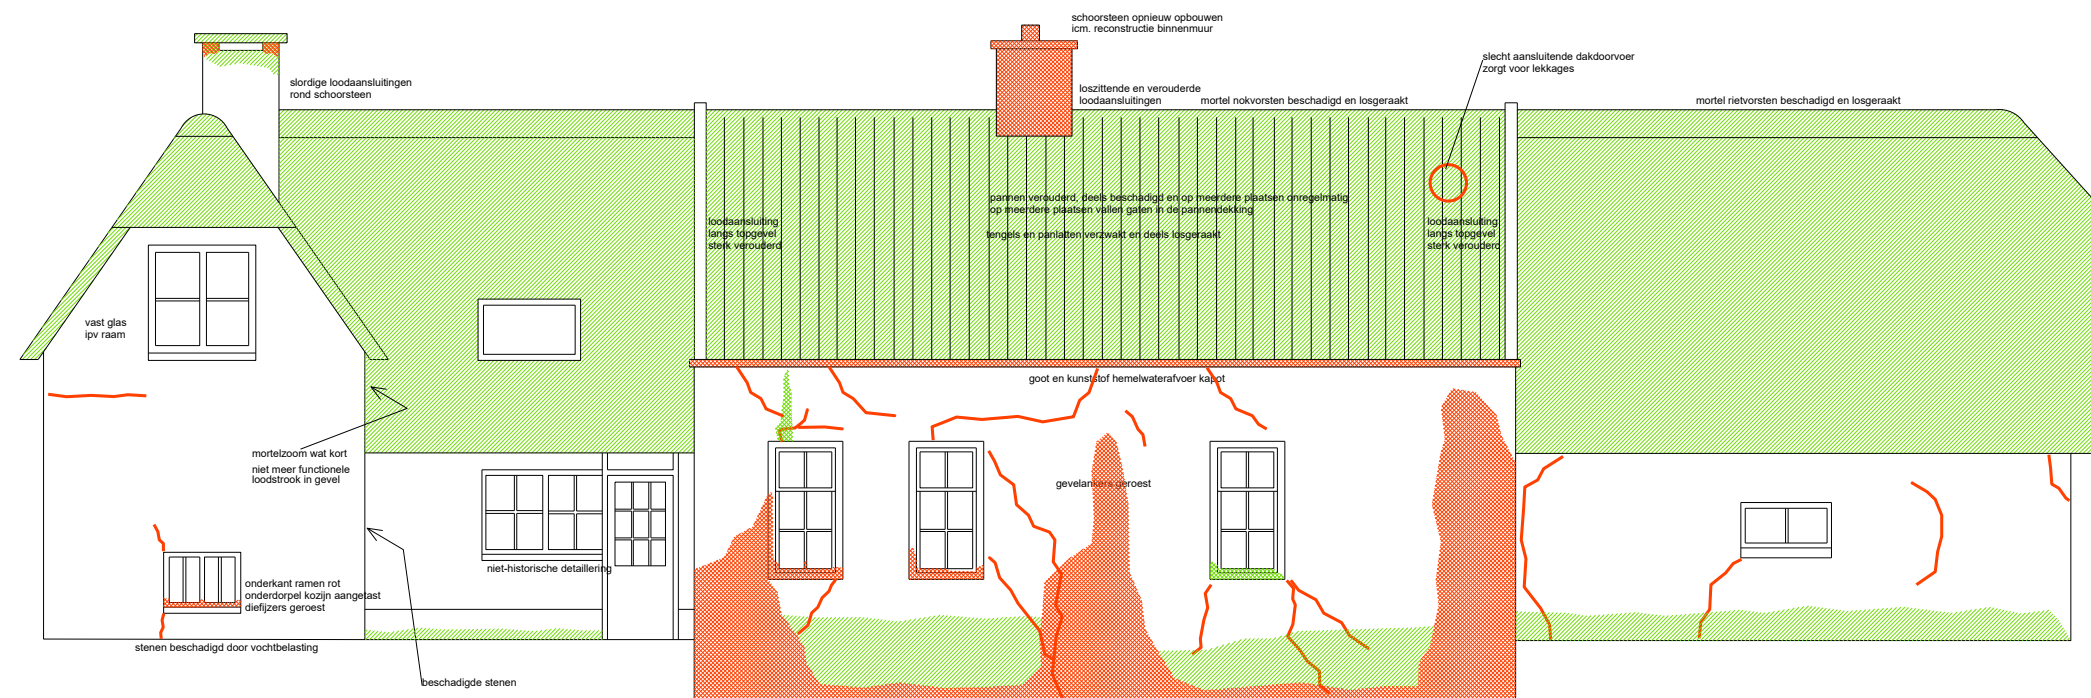


Rechter zijgevel

MONU 's-Gravenweg 16
Nieuwerkerk aan den IJssel

Schade en herstel
13-02-2023

formaat A3
 schaal 1:100

Blad SH-03

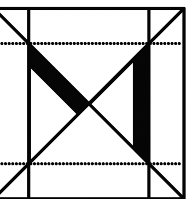

REDESTRAAT 1, 6542 SN NIJMEGEN
TEL: 024 - 3786742

Tekeningen zijn schematisch. Maten dienen in het werk te worden gecontroleerd.