




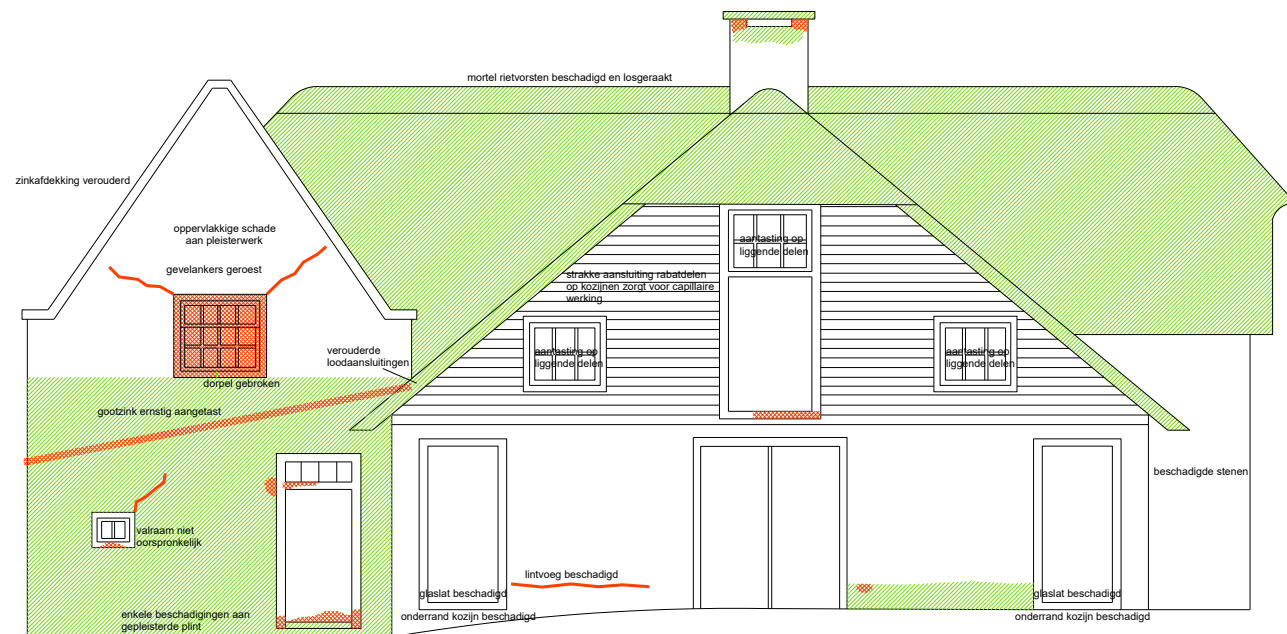

ACHTERGEVEL

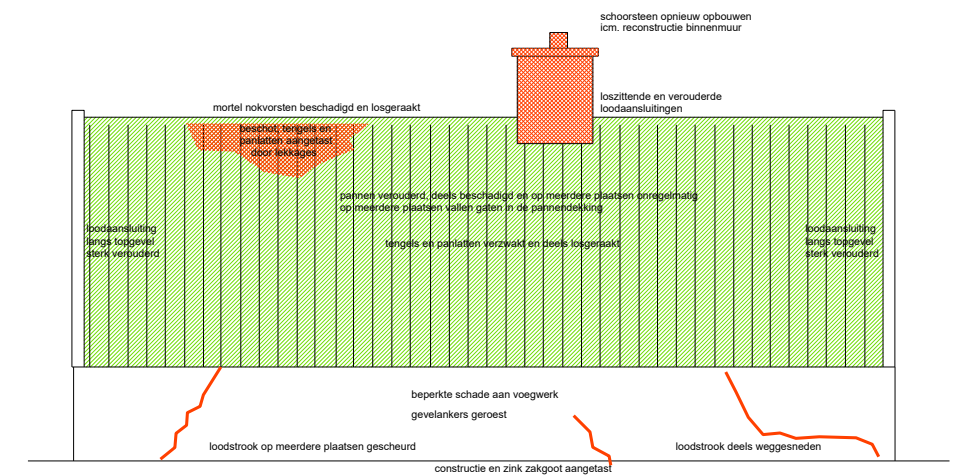

Linker zijgevel zomerhuis

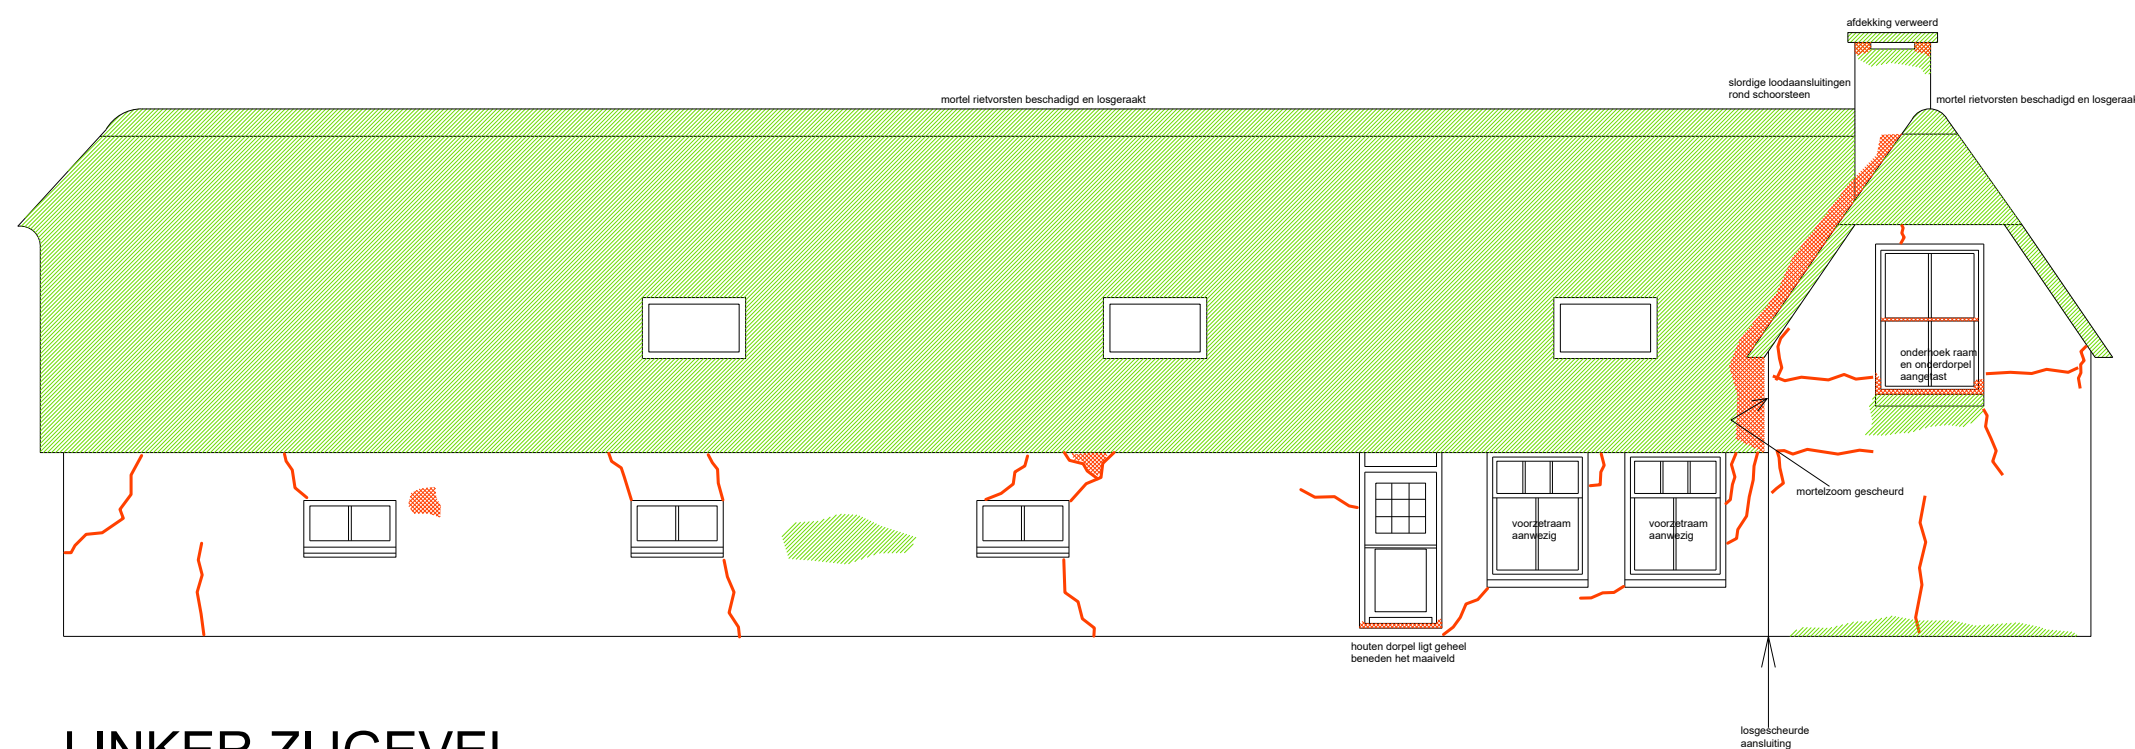

LINKER ZIJGEVEL

Algemeen voorkomende schade:

- Verspreid op beperkte schaal beschadigd voegwerk
- Beschadigde beglazing / verouderd isolatieglas
- Verouderde stopverfzomen
- Verouderde en/of weggevalen loodaansluitingen
- (sterk) verweerde / aangetaste rietdekking
- Slordige, deels beschadigde pannendeckingen
- Plaatselijke aantasting constructies door lekkages
- Schilderwerk verouderd
- Schade gevelopeningen vooral op liggende delen
- Oppervlakkige schade aan alle houtwerk gevelopeningen
- Interieurafwerkingen, sanitair en keuken gedateerd
- Installaties en rioleringen verouderd
- Inspectie funderingen noodzakelijk


- constructieve schade / inboetwerk / vervanging materiaal
- oppervlakkige schade / partieel herstel / voegherstel / afwerking
- scheuren in metselwerk / inboetwerk / constructief herstel
- incidentele beschadigingen / kleine reparatie

's-Gravenweg 16
Nieuwerkerk aan den IJssel

Schade en herstel
13-02-2023

formaat A3
schaal 1:100

Blad SH-04

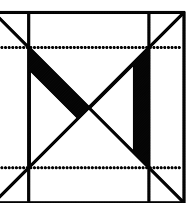

BREDESTRAAAT 1, 6542 SN NIJMEGEN
TEL: 024 - 3786742