




Afbeeldingen ©2023 Aerodata International Surveys,Maxar Technologies,Kaartgegevens ©2023 Google 20 m

Bijgevoegde tekeningen van de locaties zijn niet allemaal up-to-date, voor het invullen van het prijzenblad dient inschrijver uit te gaan van de werkelijke situatie zoals op de schouw wordt getoond.






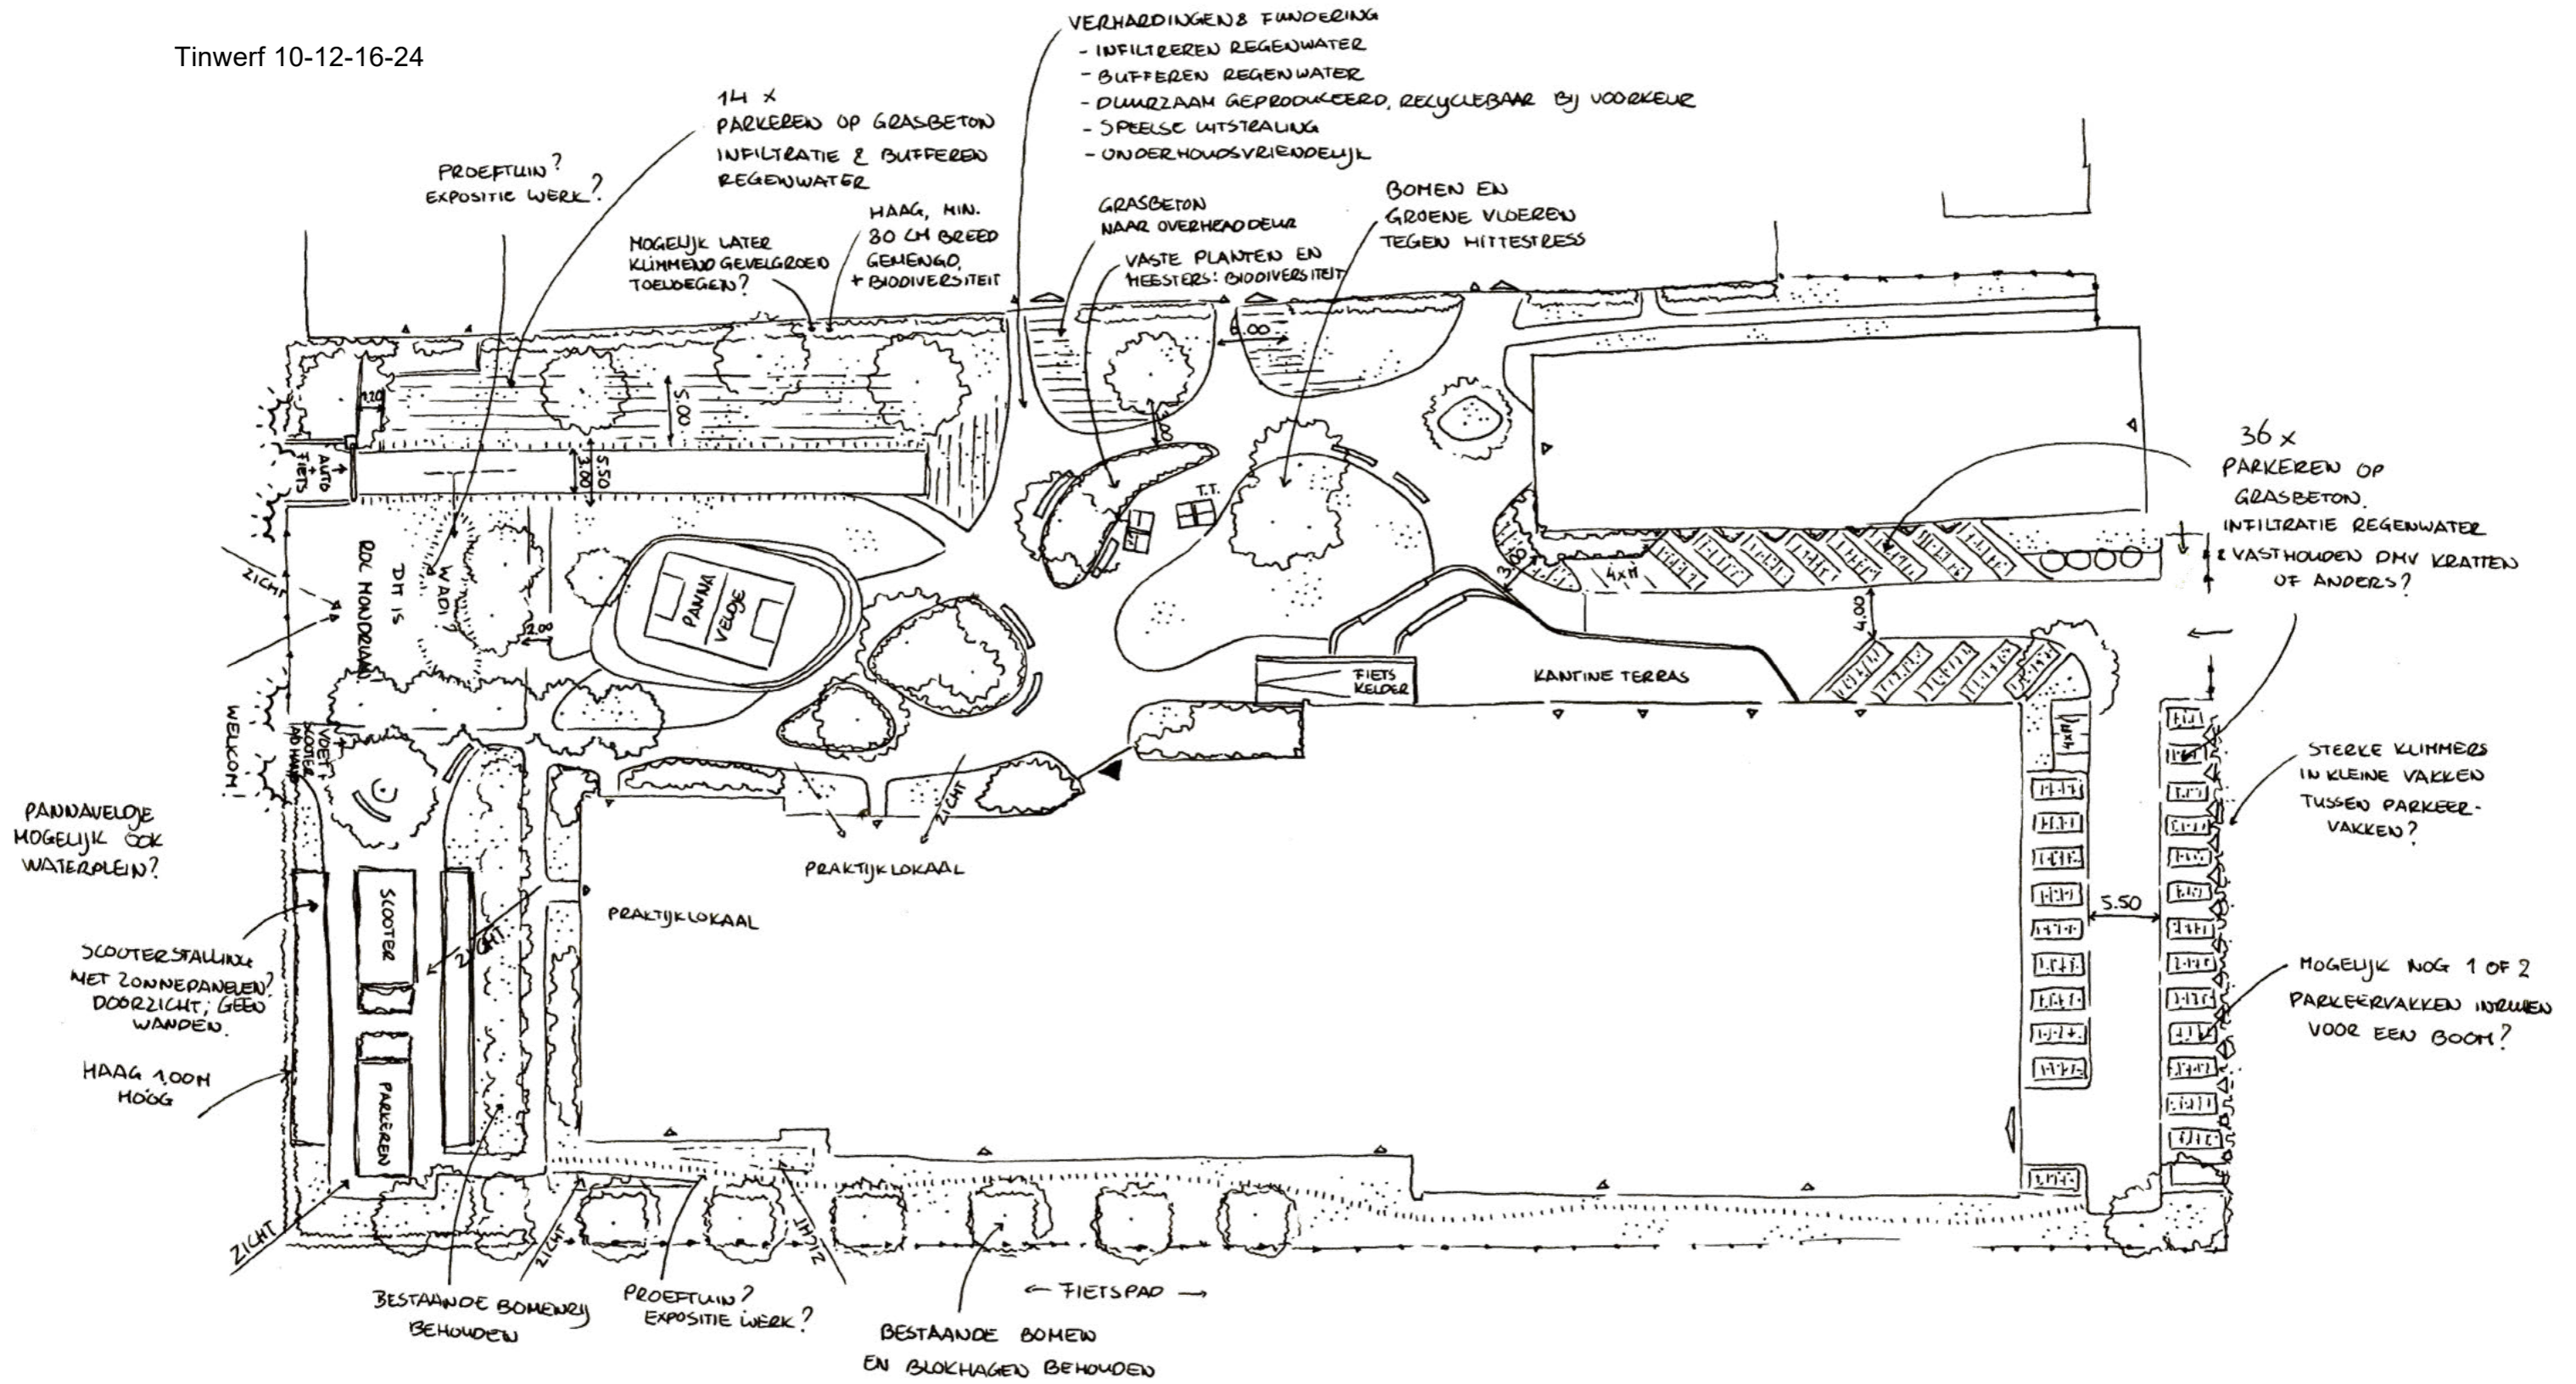

# LEGENDA


- Betonklinker - samenstelling A: 100% lichtgrijs (nieuw)
- Betonklinker - samenstelling B: 90% grijs (hergebruik), 10% lichtgrijs (nieuw)
- Betonklinker - samenstelling C: 80% antraciet (hergebruik), 20% grijs (hergebruik)
- Betonklinker - rood (hergebruik)
- Grasbeton in parkeervakken, met strekken in betonklinker daartussen
- TTE-rooster met strekken in betonklinker daartussen

Va, A, F, G, H, I, J, K, L, M, N, O, P, Q, R, S, T, U, V, W, X, Y, Z

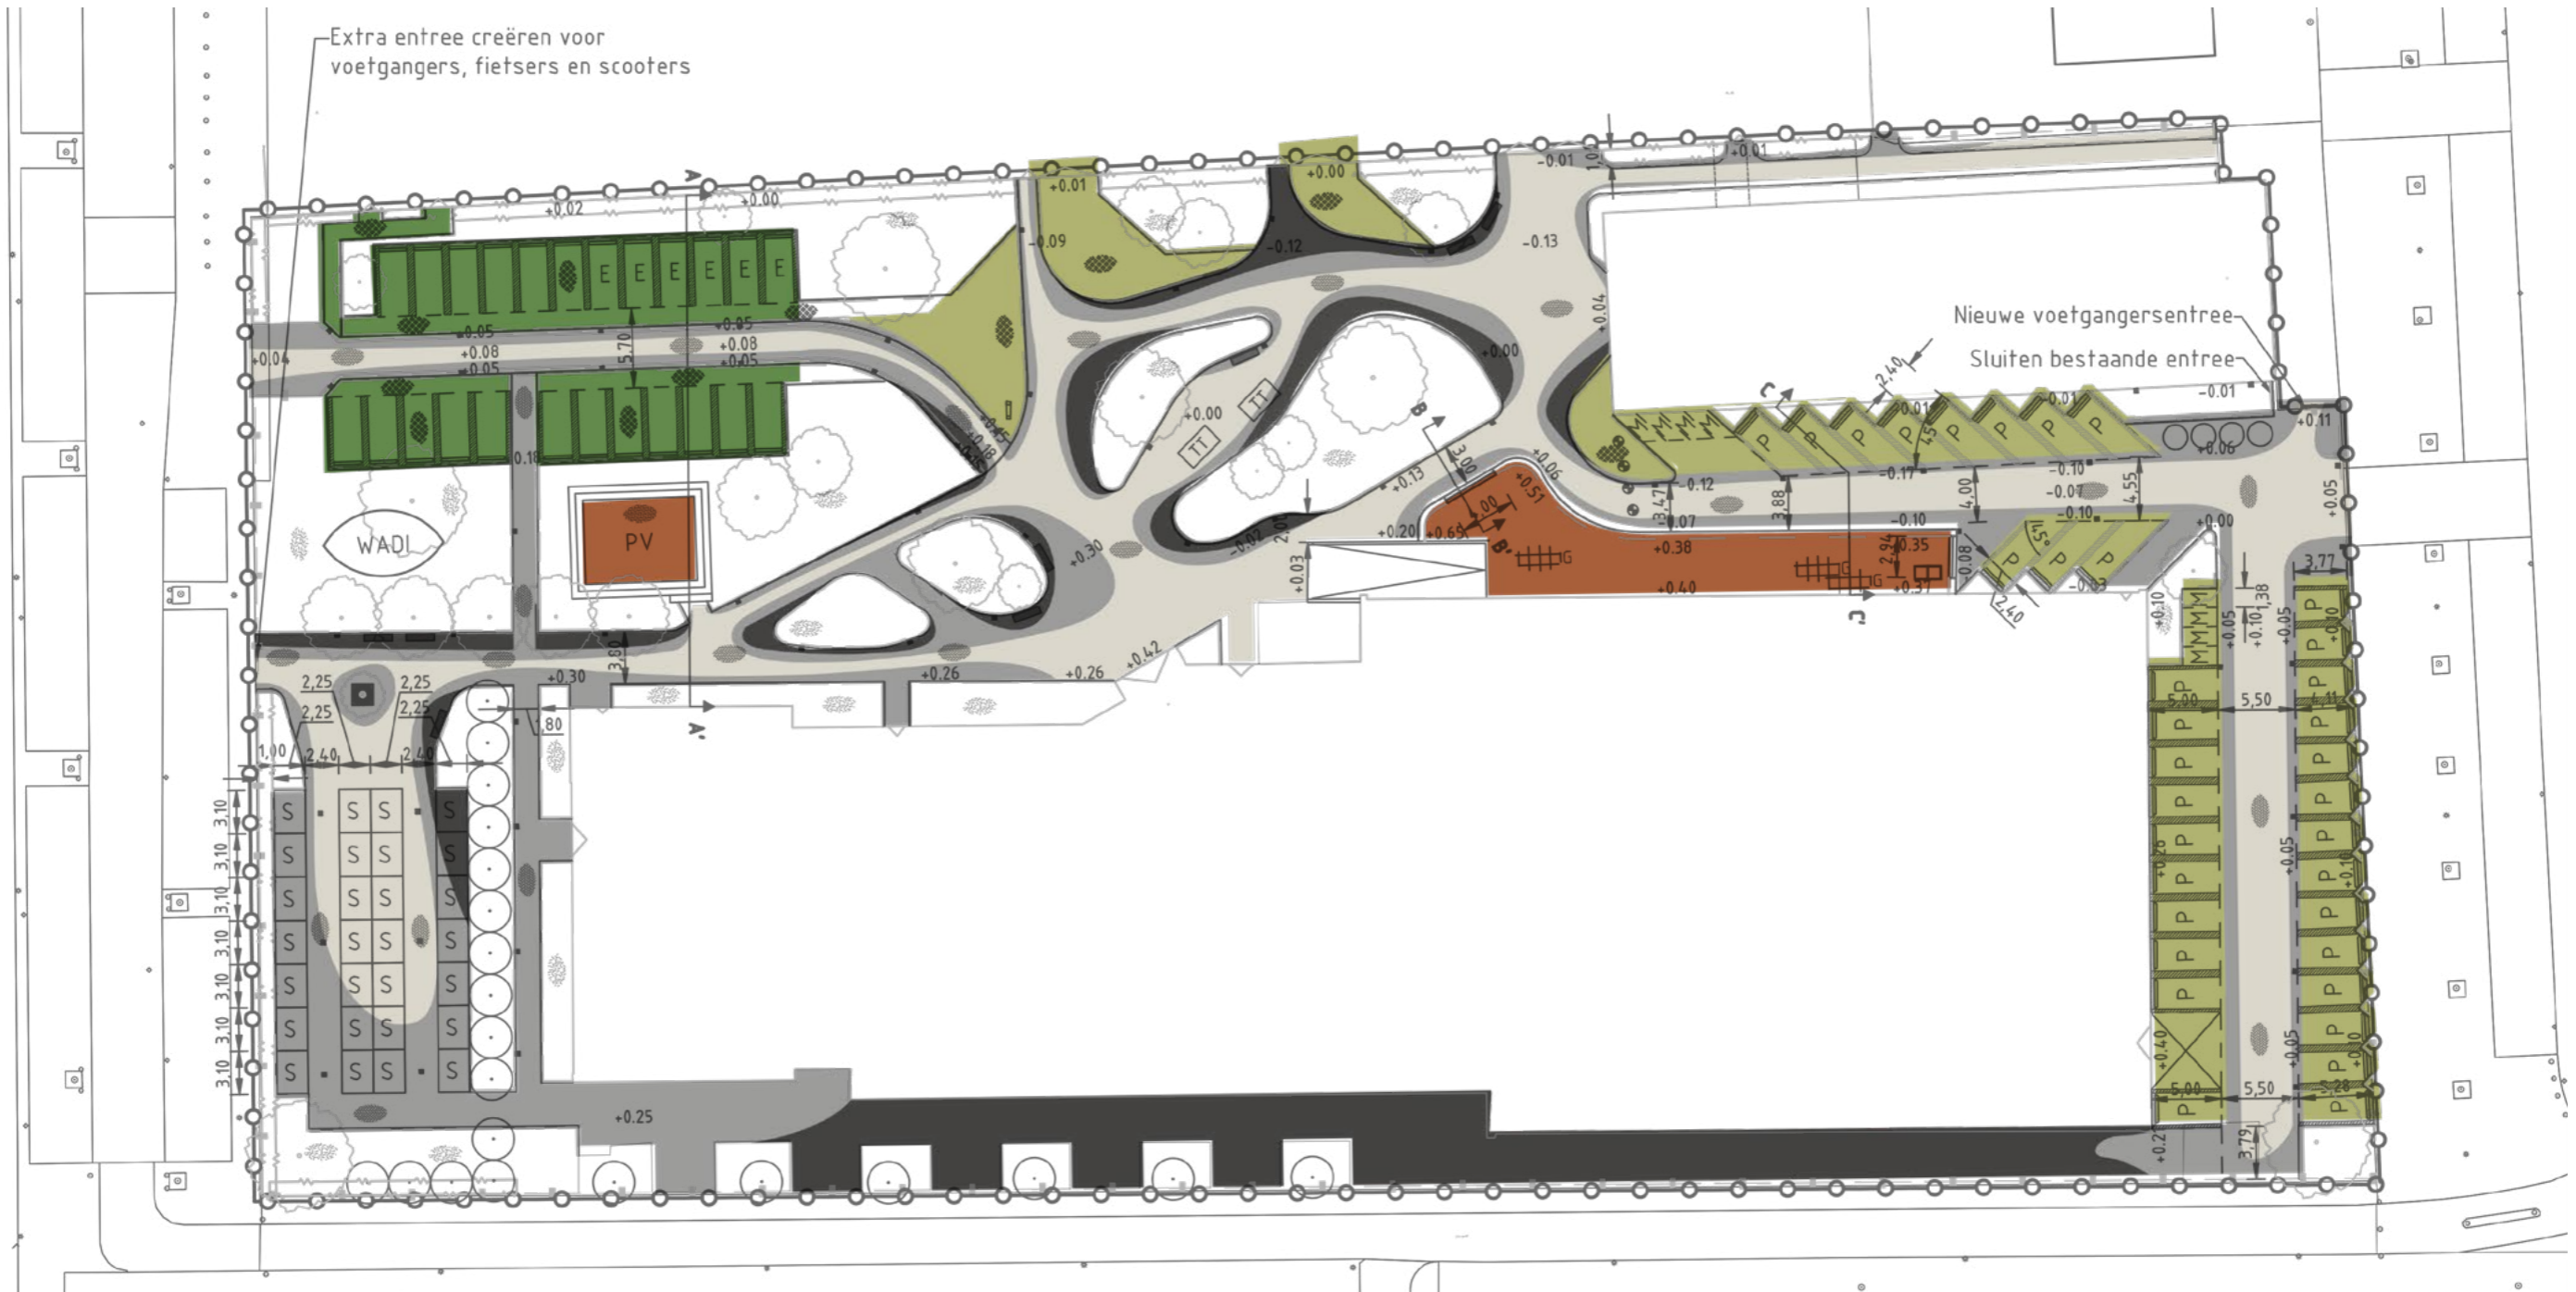


**Bijlage 9 Plattegrond per locatie;** De huidige situatie kan mogelijk afwijken van de plattegronden


Aspasiaan 19 te Den Haag

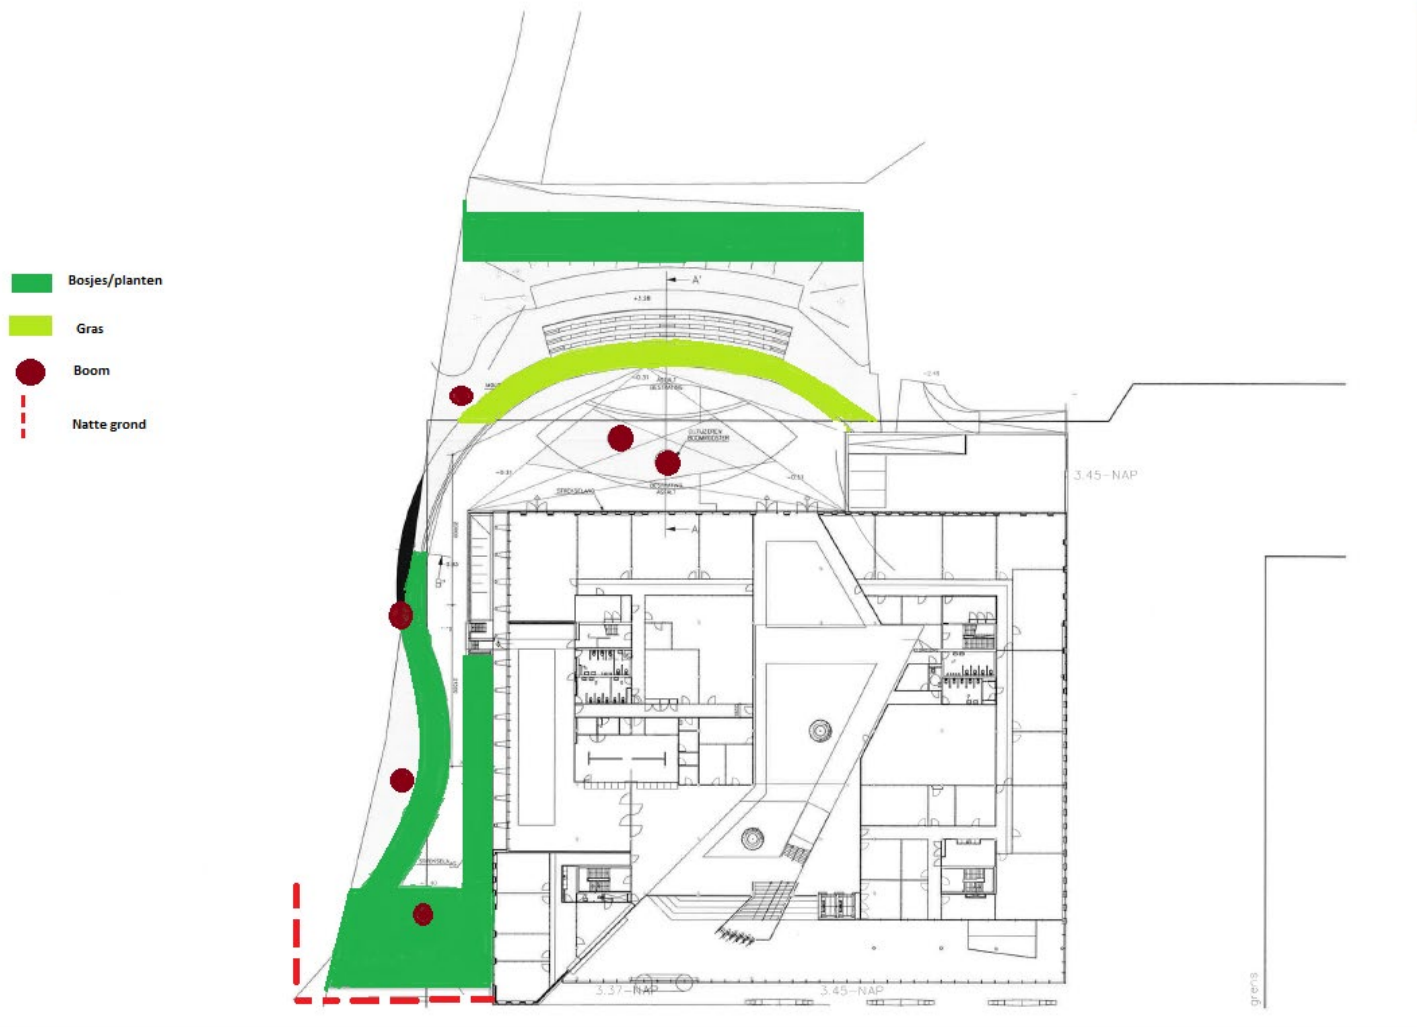

# Brasserskade 1 te Delft

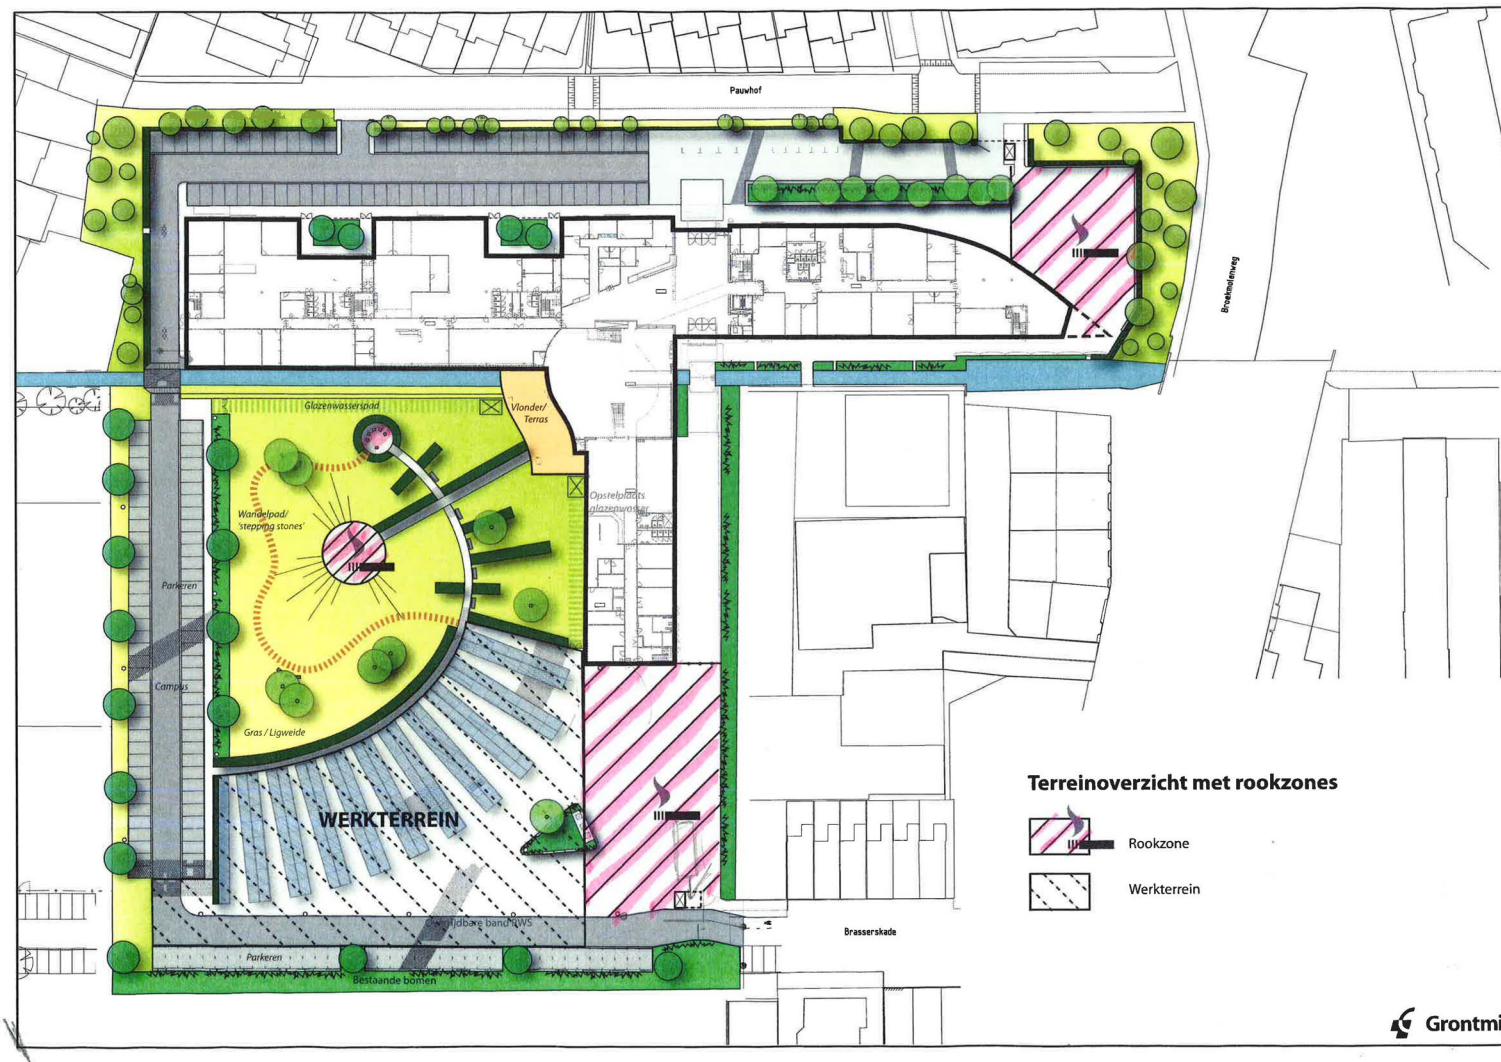


Helenastraat 10-12 te Den Haag

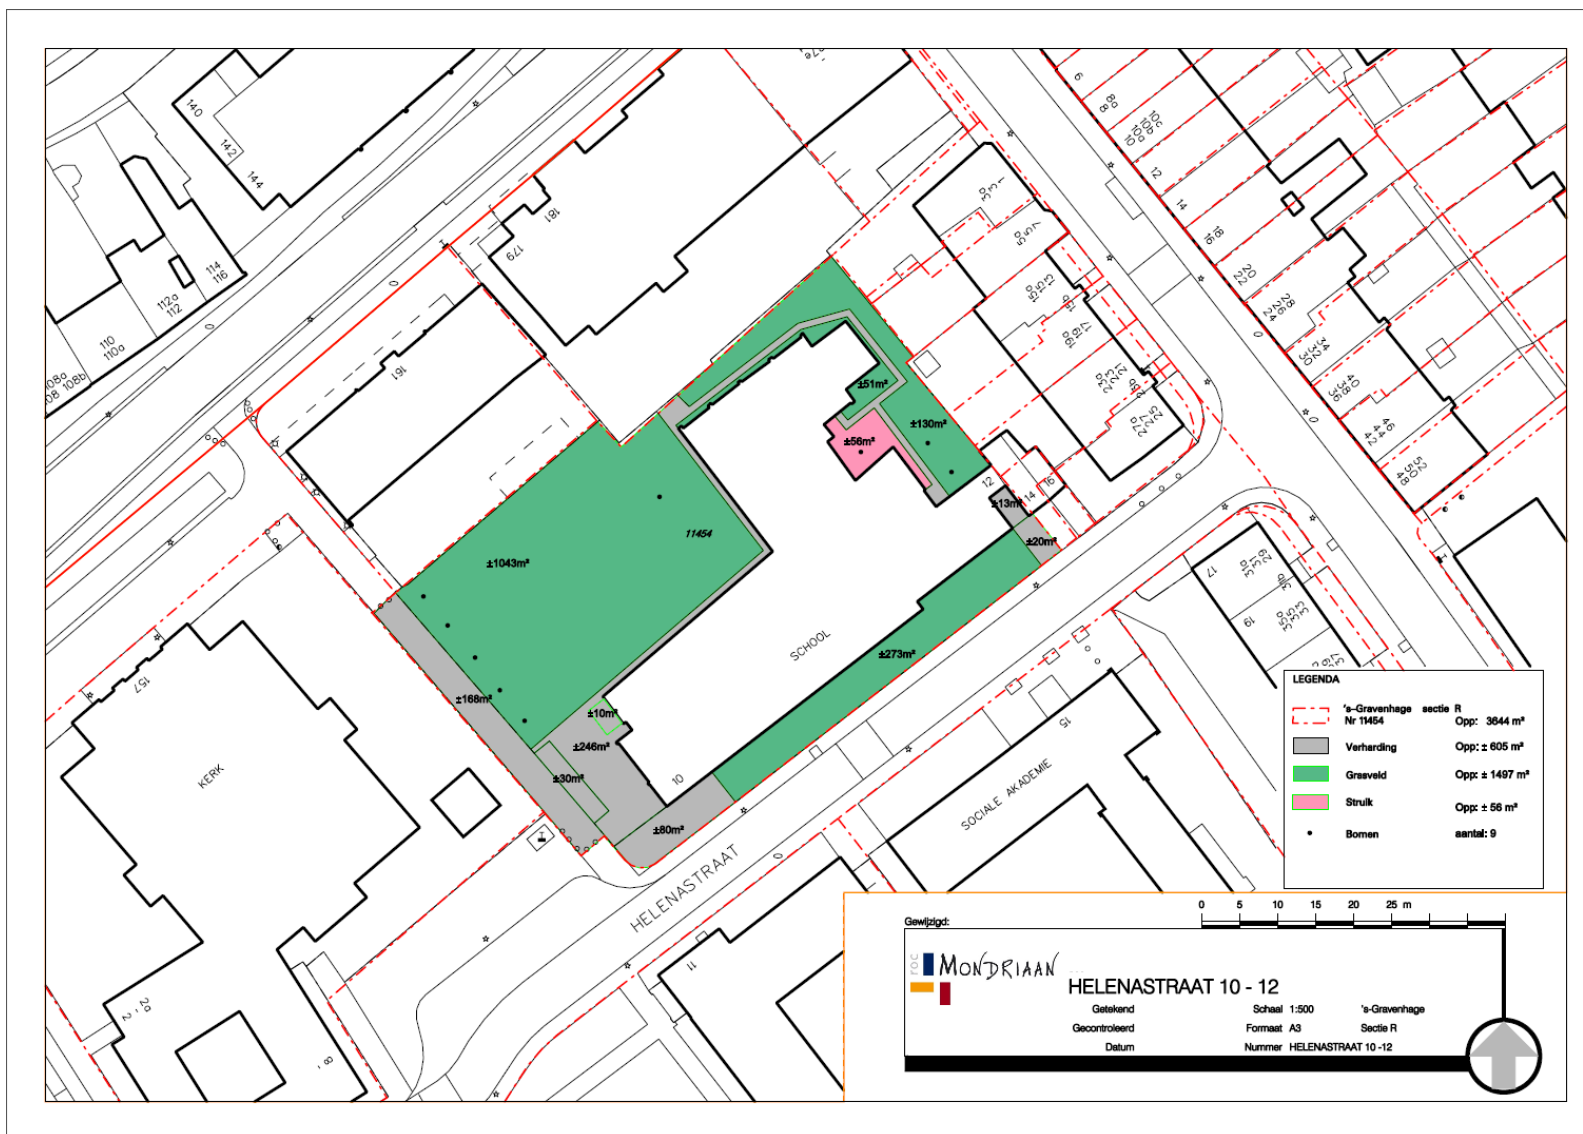


Helenastraat 11 (school) en Helenastraat 15 (sociale academie) te Den Haag




Leegwaterplein 72 te Den Haag

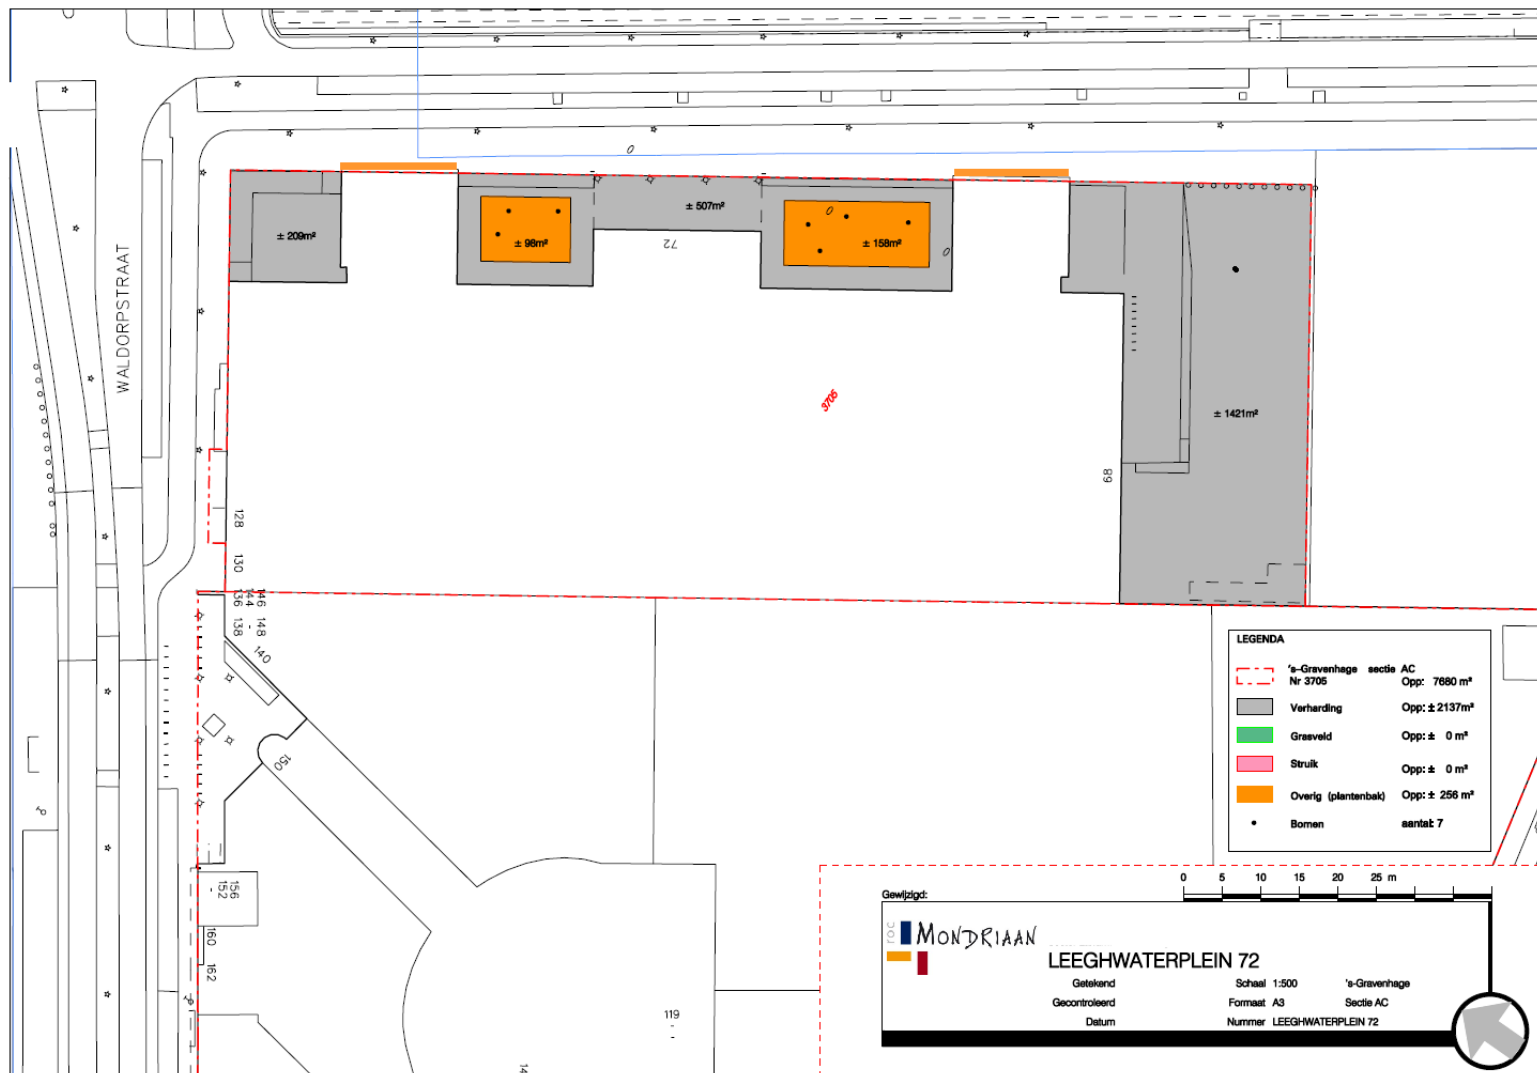


Neckar 1-3 te Den Haag

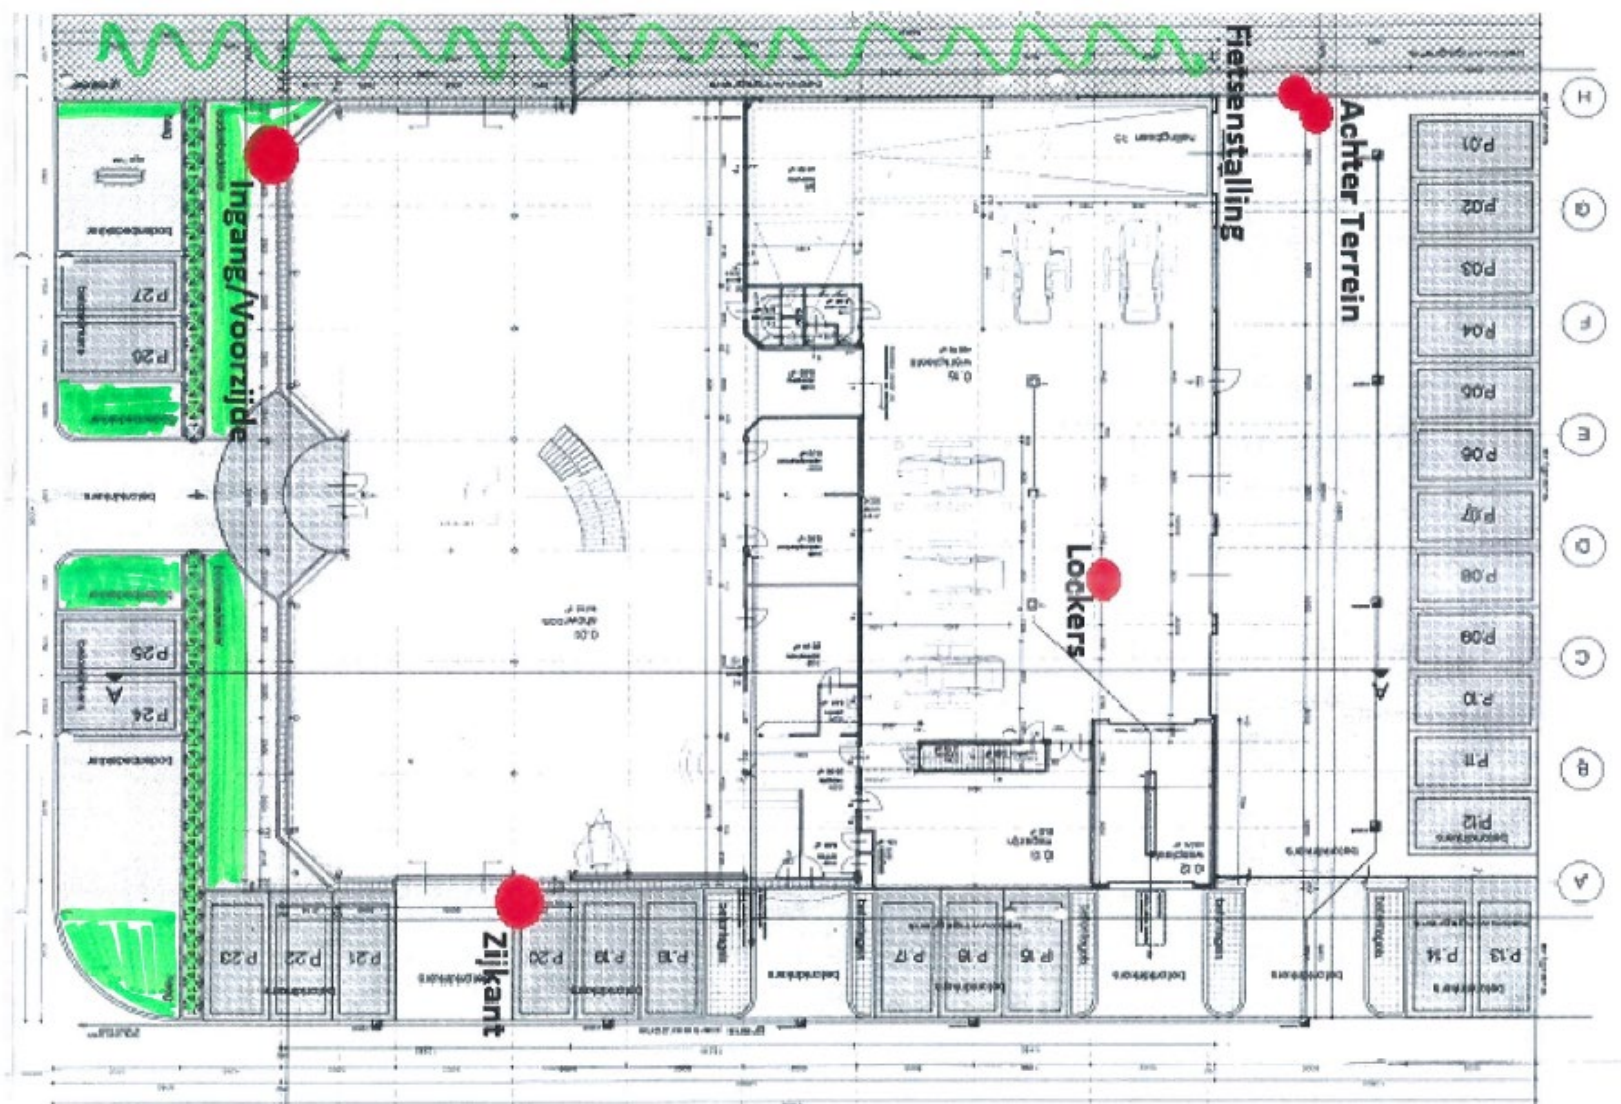

Tinwerf 10, 16 en 24 te Den Haag

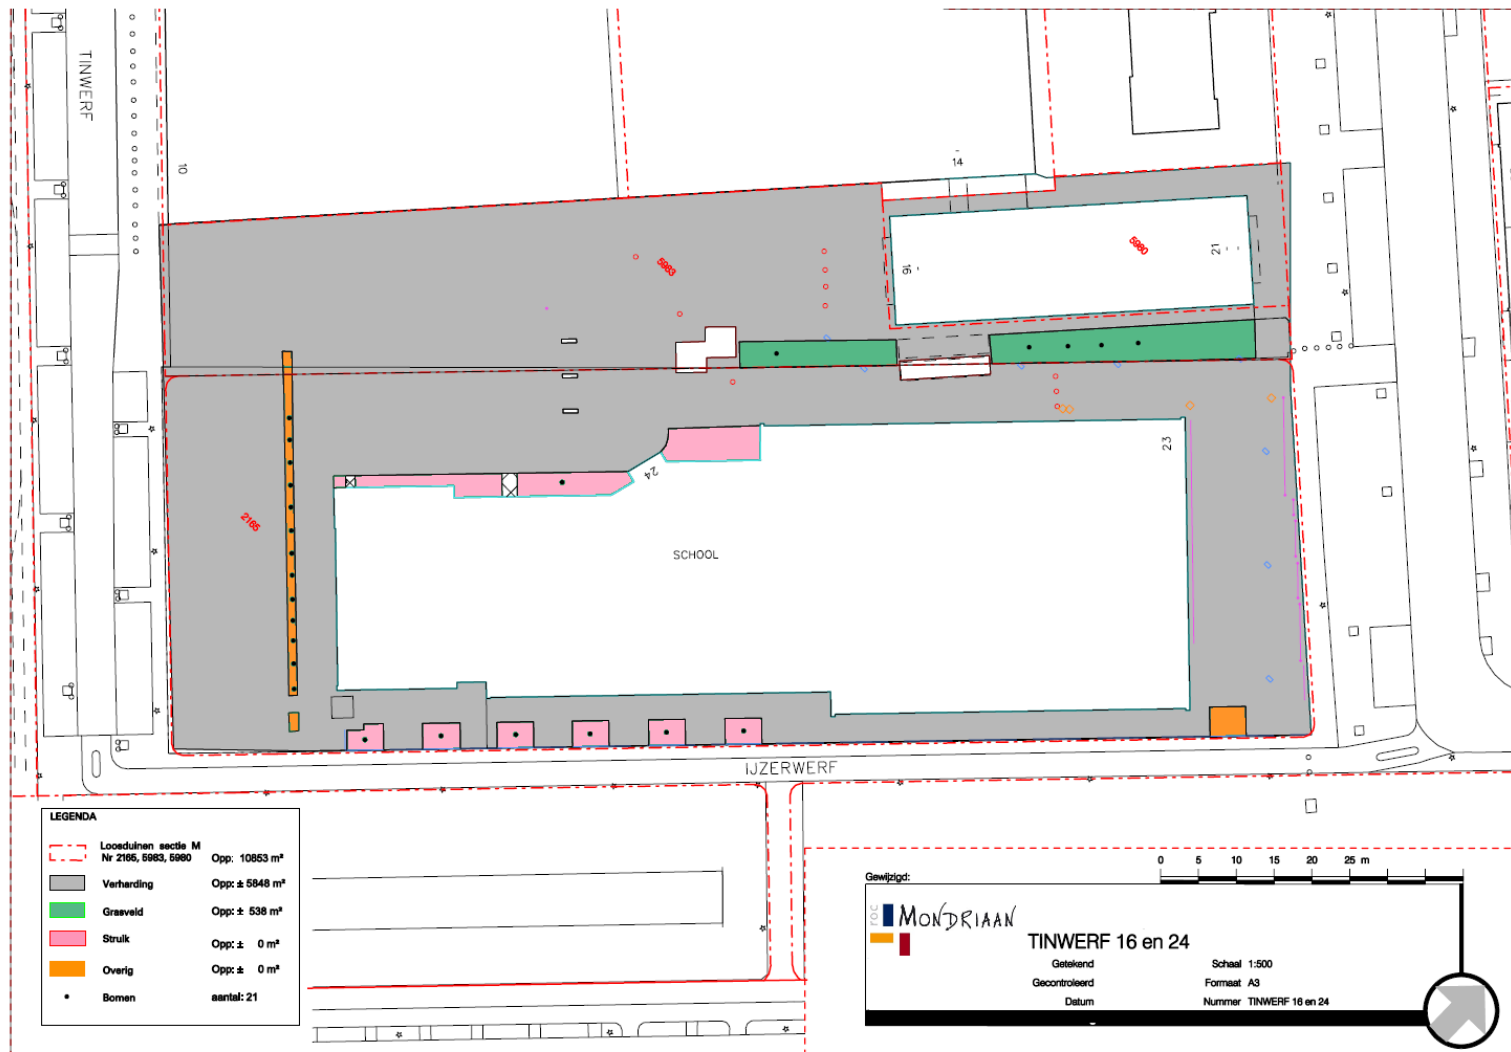

Vondellaan 35 te Leiden

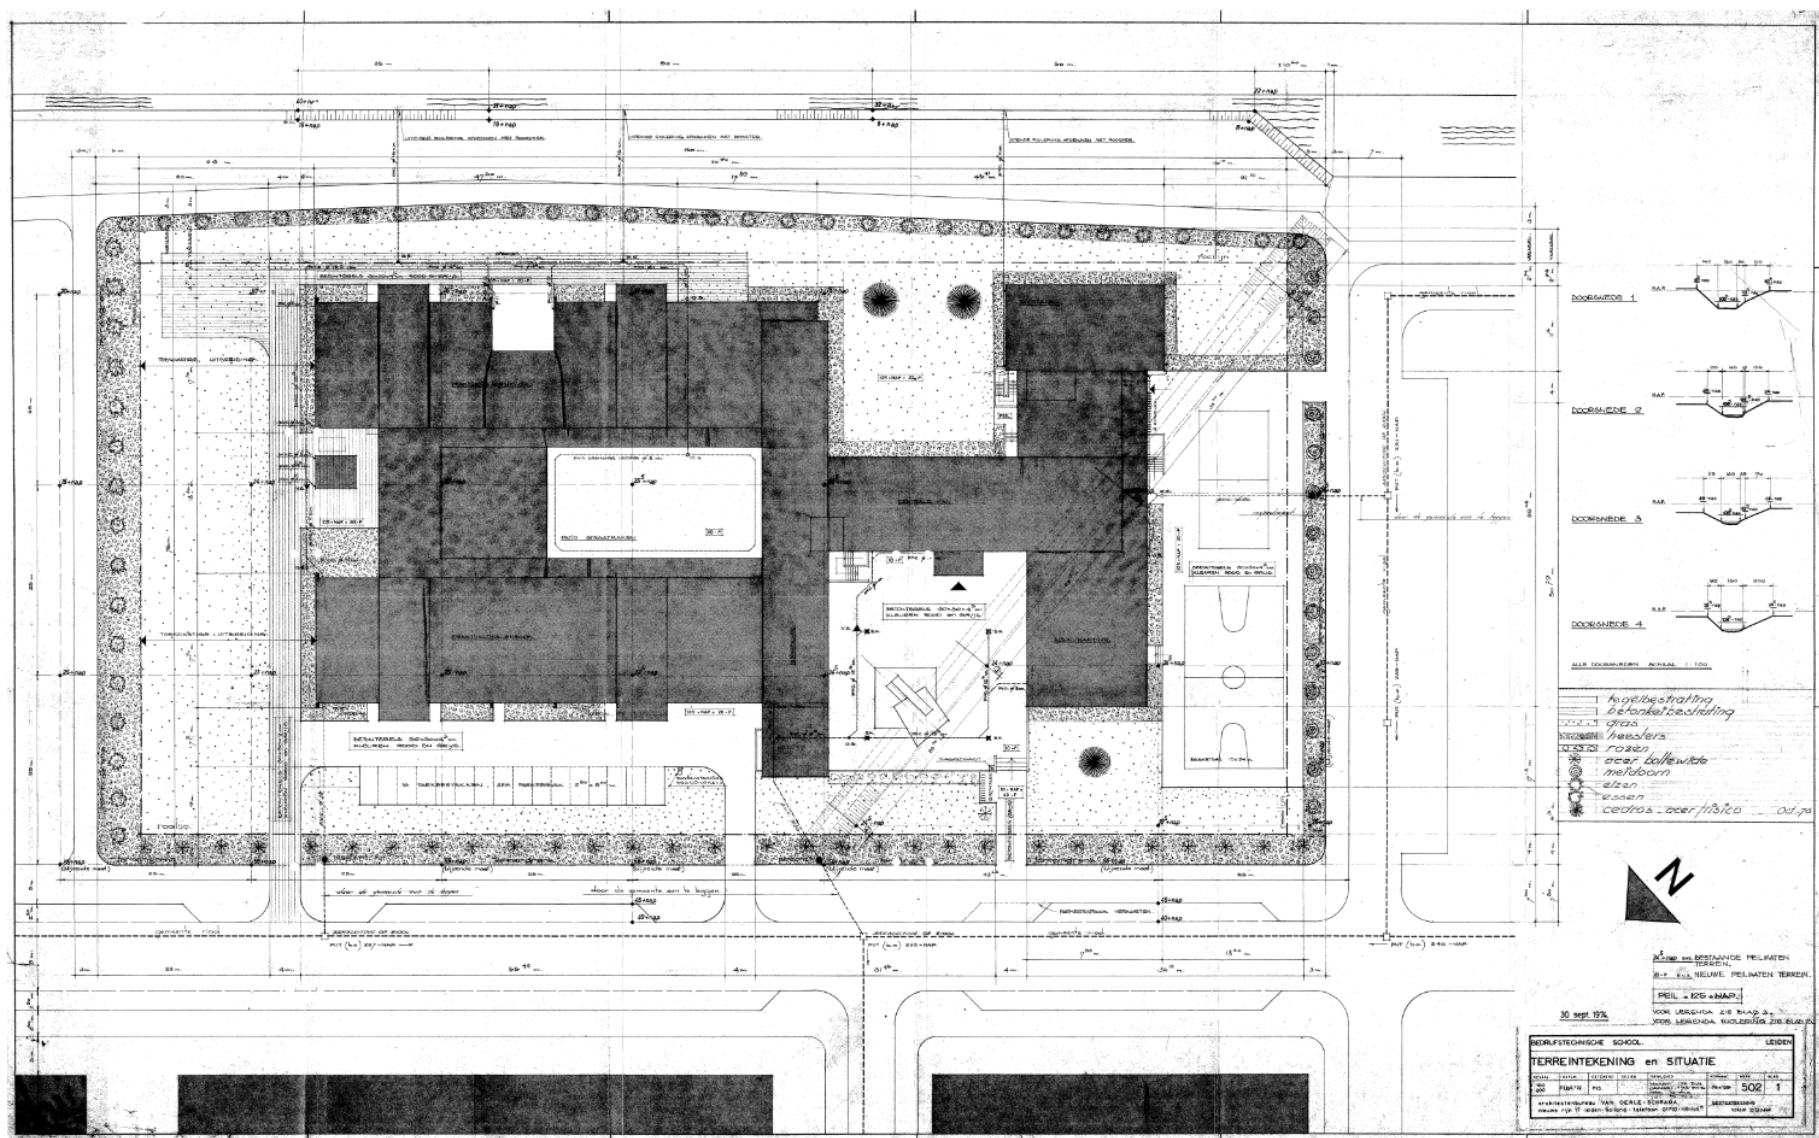

Waldorpstraat 41 te Den Haag

