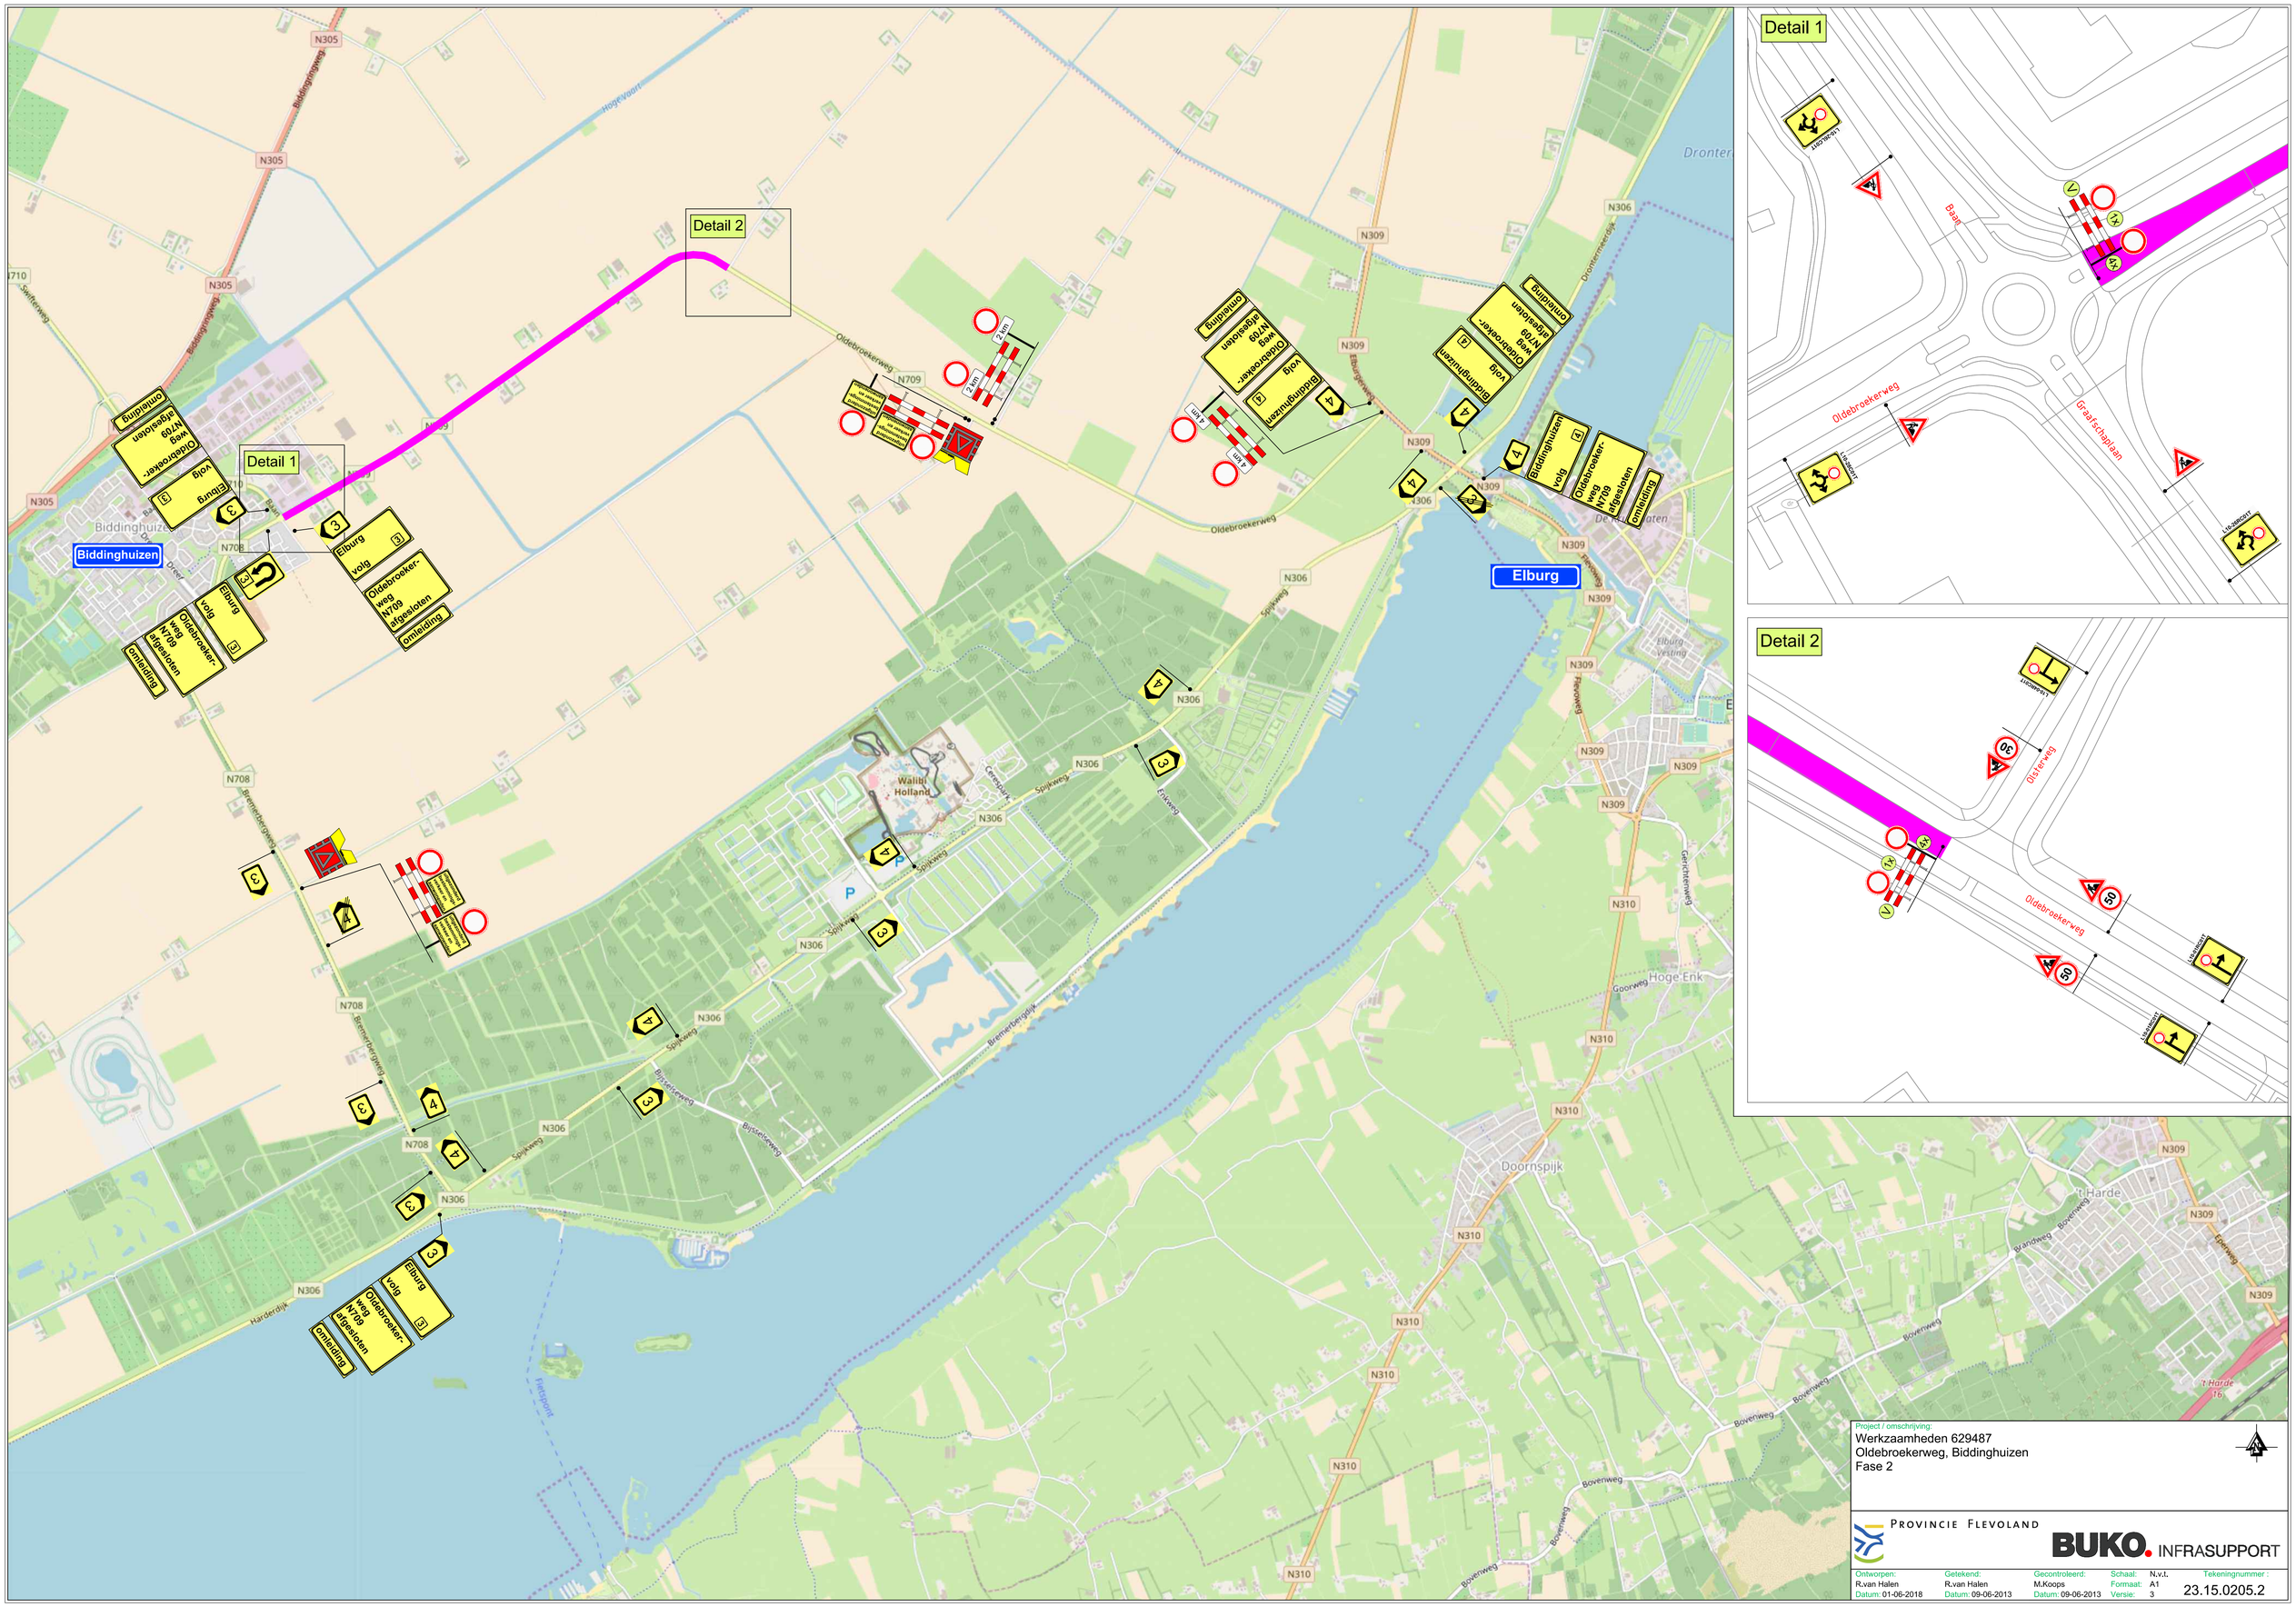
Detail 1
Detail 2
Biddinghuizen
Elburg
Oldebroekerweg
N309
N306
N708
N305
N710
N709
N310
Spijkweg
Bremerbergweg
Harderdijk
Bijselerweg
Bovenweg
Goorweg
Gerichtenweg
Doornspijk
Hoge Enk
't Harde
Walibi Holland
Elburg Vesting
Dronter
Flevoweg
Drontermeerdijk
Biddingweg
Fietspont
Oldebroekerweg
volg
Biddinghuizen
Oldebroekerweg N709 afgesloten
omleiding
Elburg
volg
Oldebroeker-weg N709 afgesloten
omleiding
Biddinghuizen
volg
Oldebroeker-weg N709 afgesloten
omleiding
Elburg
volg
Oldebroeker-weg N709 afgesloten
omleiding
Elburg
volg
Oldebroeker-weg N709 afgesloten
omleiding
Oldebroekerweg
Graafschapslaan
Baan
Oldebroekerweg
Olsterweg
Oldebroekerweg
Project / omschrijving:
Werkzaamheden 629487
Oldebroekerweg, Biddinghuizen
Fase 2
Provincie Flevoland
BUKO. INFRASUPPORT
Ontworpen: R.van Halen Datum: 01-06-2018
Gelekend: R.van Halen Datum: 09-06-2013
Gecontroleerd: M.Koops Datum: 09-06-2013
Schaal: N.v.t.
Formaat: A1
Versie: 3
Tekeningnummer : 23.15.0205.2