


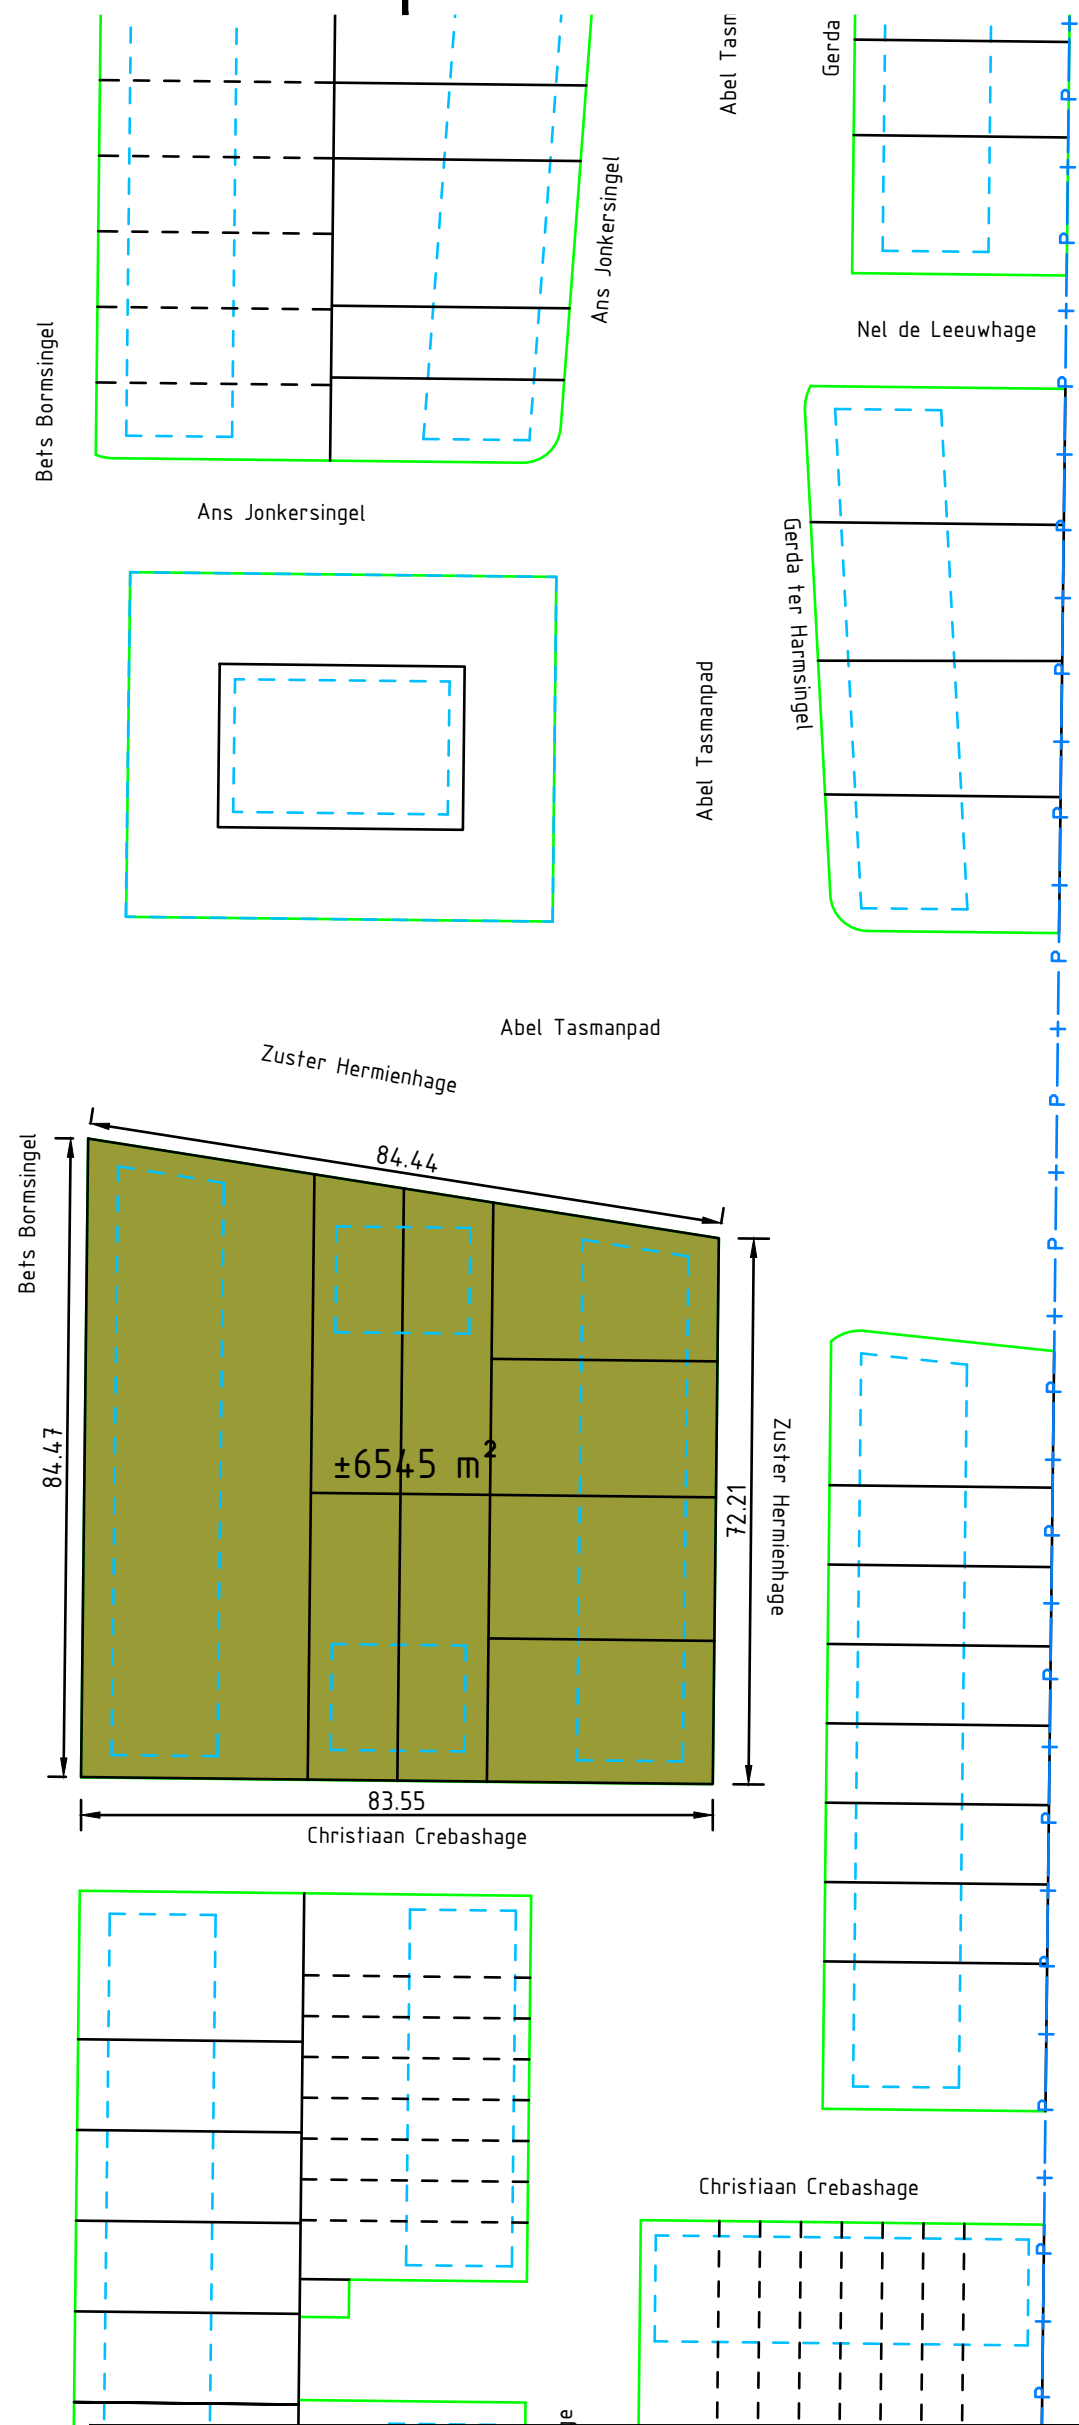

 gemeente NOORDOOSTPOLDER PROJECTOMSCHRIJVING Emmeloord Emmelhage fase 3B TEKENINGOMSCHRIJVING Kavelpaspoort Aantal: 14 , Type 2¹ kap / vrijstaand, $\pm 6545 \text{ m}^2$	TEKENINGNUMMER 1	
	BLADNUMMER 1	
	BESTEKNUMMER	
	UITGAVEDATUM juni 2023	
Postbus 155 8300 AD Emmeloord (0527) 633911 info@noordoostpolder.nl Cluster Ingenieursbureau	TEKENAAR R. Rigterink	
	PROJECTLEIDER J. van der Wal	
	SCHAAL 1: 1000	
	FORMAAT A3	