



Principeprofiel 1 - watergang noordzijde

SCHAAL 1 : 50

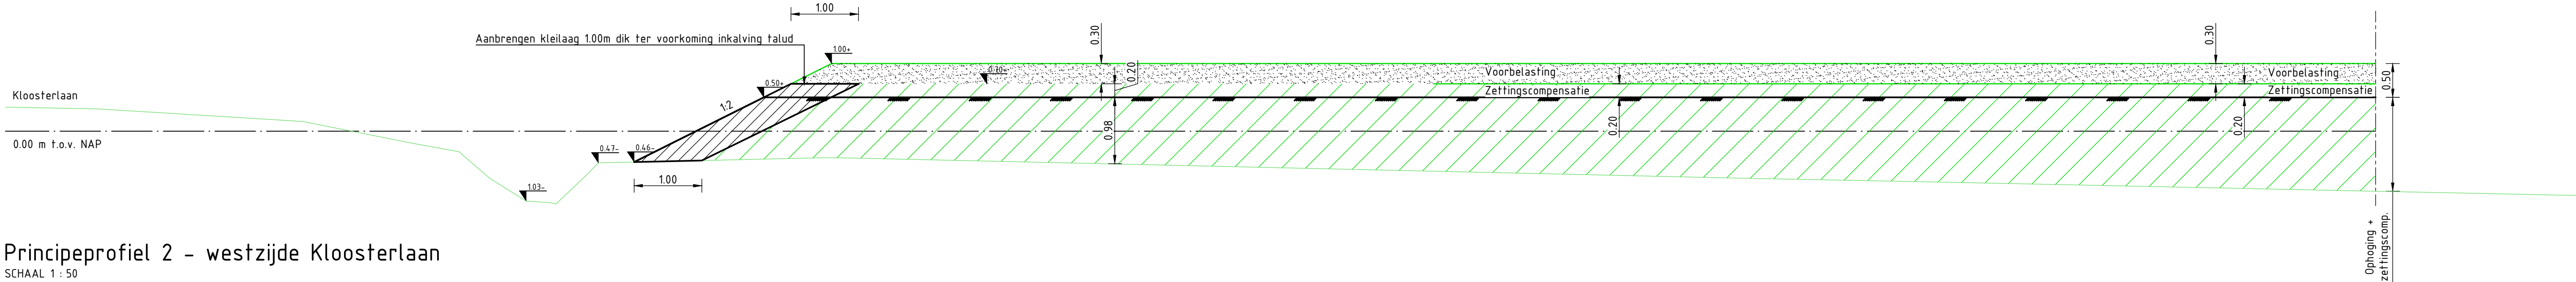


Principeprofiel 2 - westzijde Kloosterlaan

SCHAAL 1 : 50

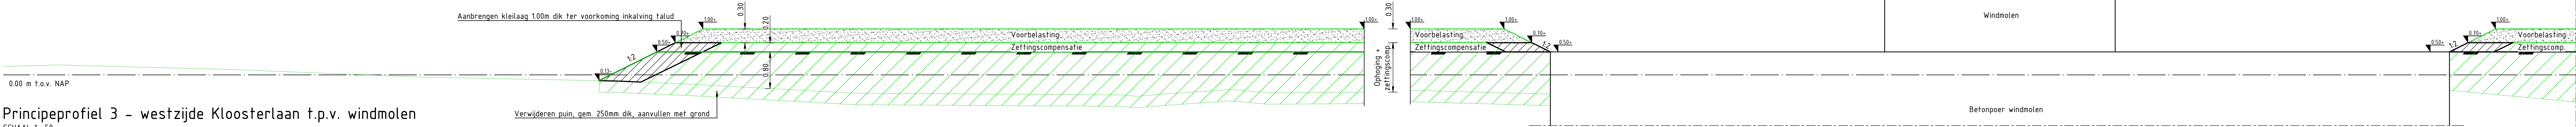


Principeprofiel 3 - westzijde Kloosterlaan t.p.v. windmolen

SCHAAL 1 : 50

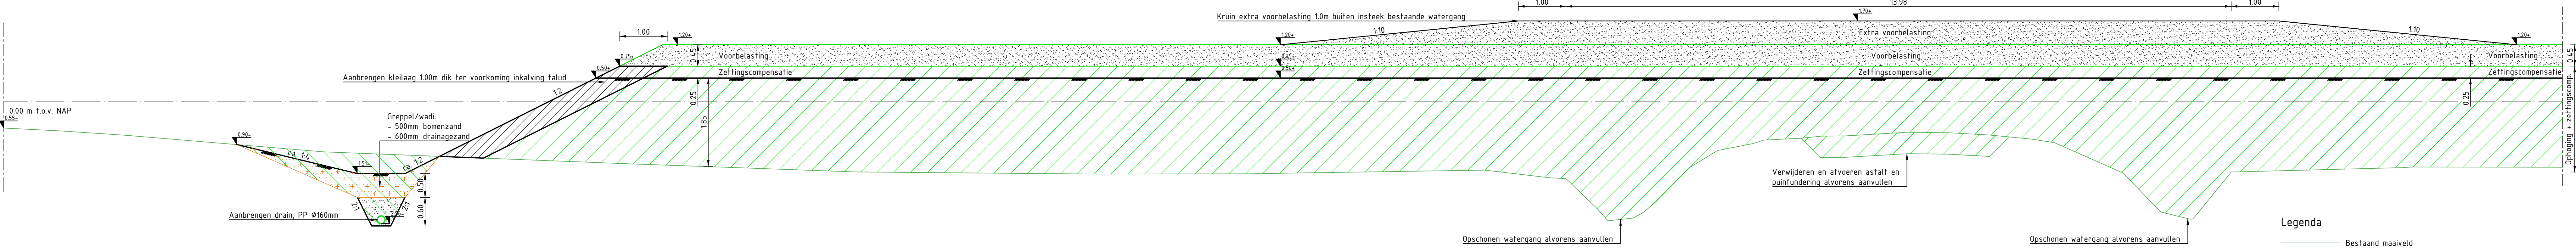

Principeprofiel 4 - zuidwestzijde Kloosterlaan


SCHAAL 1 : 50

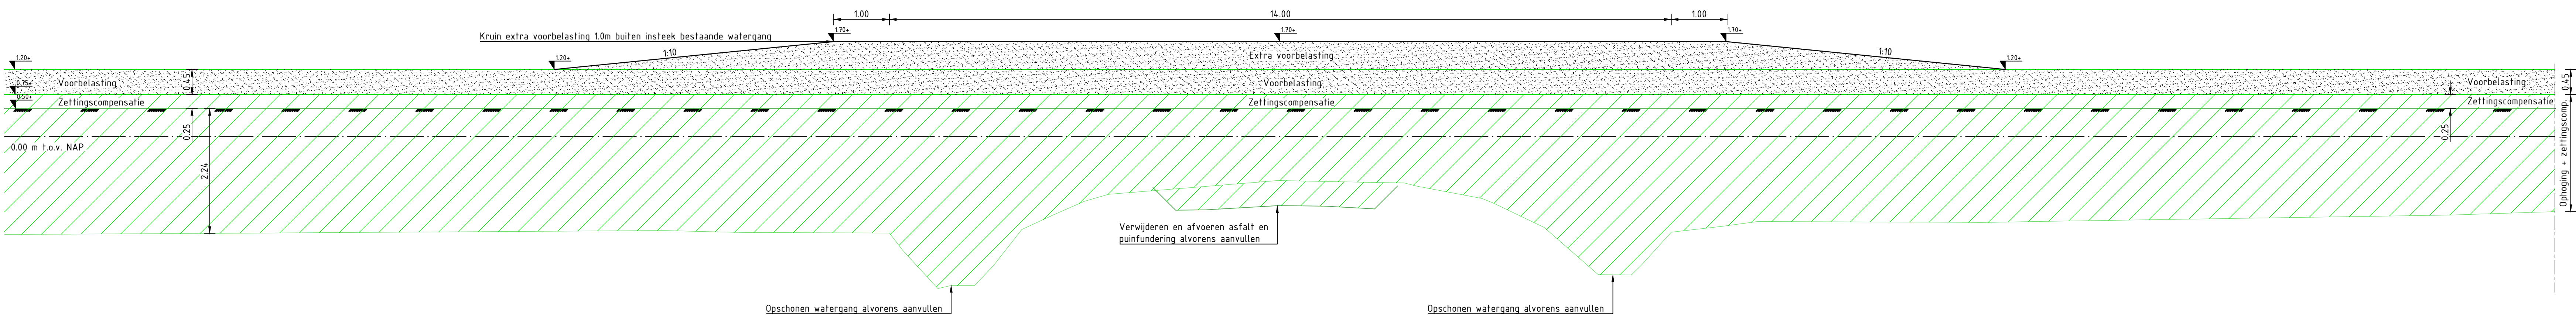

Principeprofiel 5 - t.p.v. dempen dubbele watergang

SCHAAL 1 : 50

- Legenda**
- Bestaand maaiveld
 - Nieuw maaiveld
 - Bestaande en nieuwe hoogte
 - Ophogen, inclusief zettingscompensatie
 - Ontgraven
 - Aanbrengen voorbelasting, na zettingsperiode van 300 dagen afgraven
 - Leidingsfroot

 Definitief		01	20-04-2023
Opmerkingen:		Versie: Datum:	
Opdrachtgever:			
 GRONINGEN SEAPORTS		Get: N. Bouhuizen	Formaat: A1 594x1189
		Get: M. de Groot	Schaal: 150
		Vrij: M. de Groot	Bladnummer: 1 van 2
		Projectnummer: BS2022-074	
		Tekeningnummer: P000057-02-B-8201	
		Status: Definitief	
		Definitief 01	