

Asfaltonderhoud Houtribdreef.

Werkvak 2. tussen de Zuigerplasdreef en Parkdreef.
Zuidelijke rijbaan. Fase A, B en C.

Randvoorwaarden:


- Werkzaamheden overdag, reguliere werktijden.
- Rekening houdende met de markt op de dinsdagen op het Noorderwagenplein.
- Noorderwagenplein en Noorderwagenstraat zijn bereikbaar via 3 in/uitritten, er dienen ten alle tijden 2 in/uitritten toegankelijk te zijn, i.v.m. de bushalte Noorderwagenstraat.
- Tijdens deze fase geen werkzaamheden op de rotonde Parkdreef en Zuigerplasdreef.
- Tijdens deze fase geen werkzaamheden op de Houtribdreef tussen de Parkdreef en de Oostranddreef.
- Al het verkeer naar de noordelijke rijbaan in 2 rijrichtingen, gebruik maken van te maken doorsteken in middenberm en de bestaande kruisingen.
- Maximale snelheid op de noordelijke rijbaan terug brengen naar 30 km/h in beide richtingen, met rijbaan afscheiding.
- Tijdelijke VRI niet toegestaan.

Fase A.

Werkvak
Gereed
toegang




Doorsteek door de middenberm voor 2 richtingen aan 1 zijde. Of gebruikmakende van bestaande kruising.

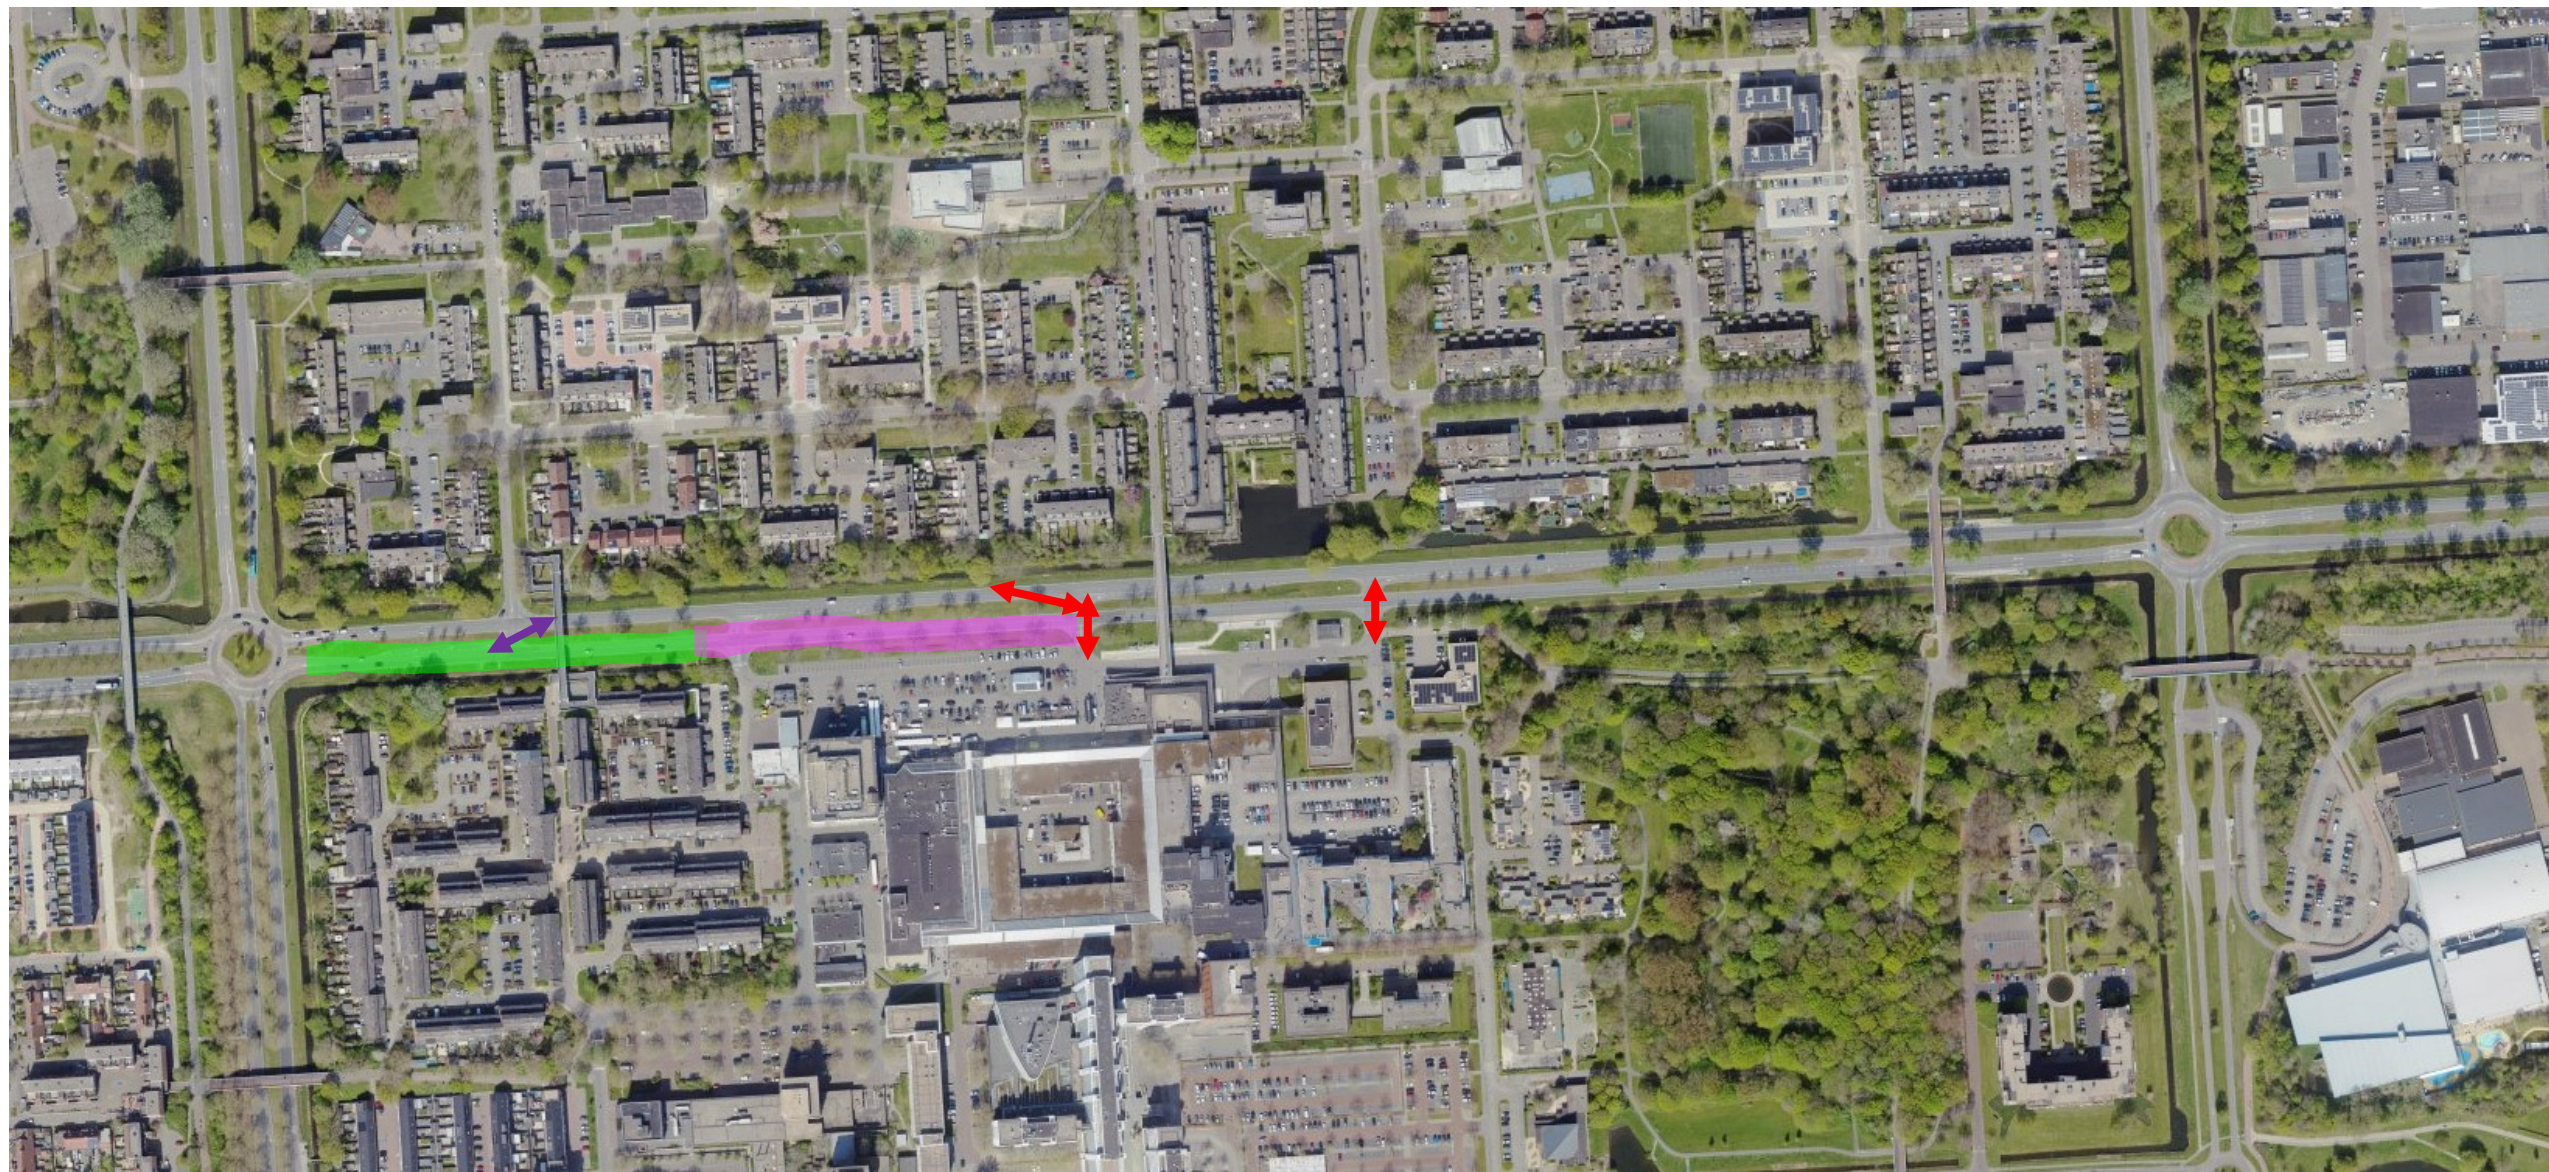

Fase B.

Werkvak
Gereed
toegang

Doorsteek door de middenberm voor 2 rijrichtingen aan 1 zijde. Of
gebruikmakende van bestaande kruising.

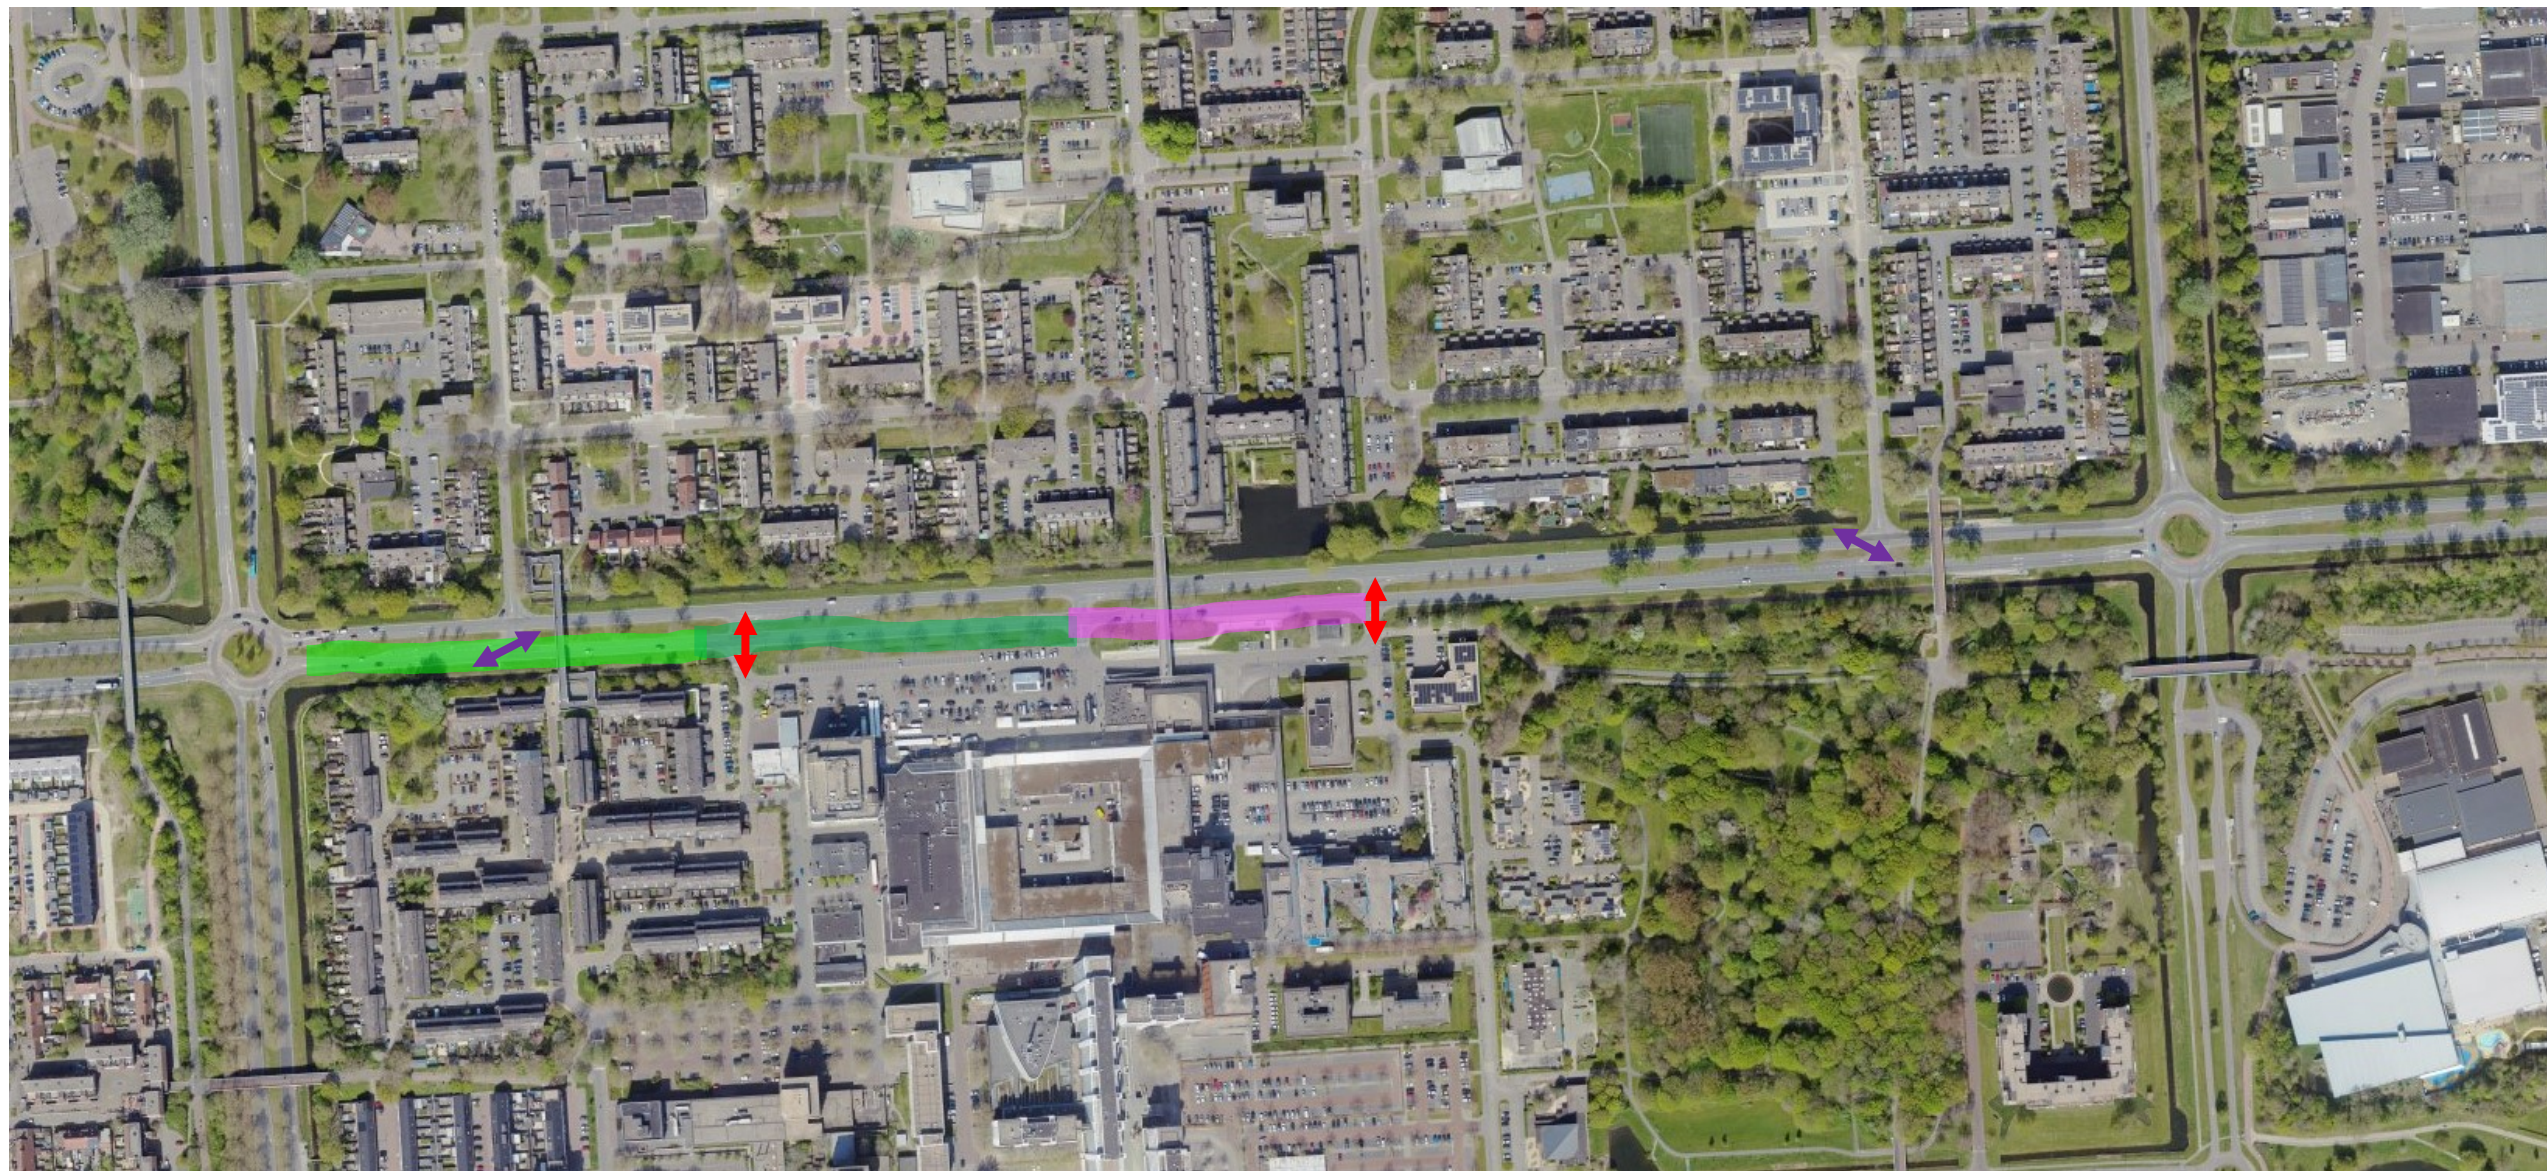


Fase C.

Werkvak
Gereed
toegang



Doorsteek door de middenberm voor 2 richtingen aan 1 zijde. Of gebruikmakende van bestaande kruising.

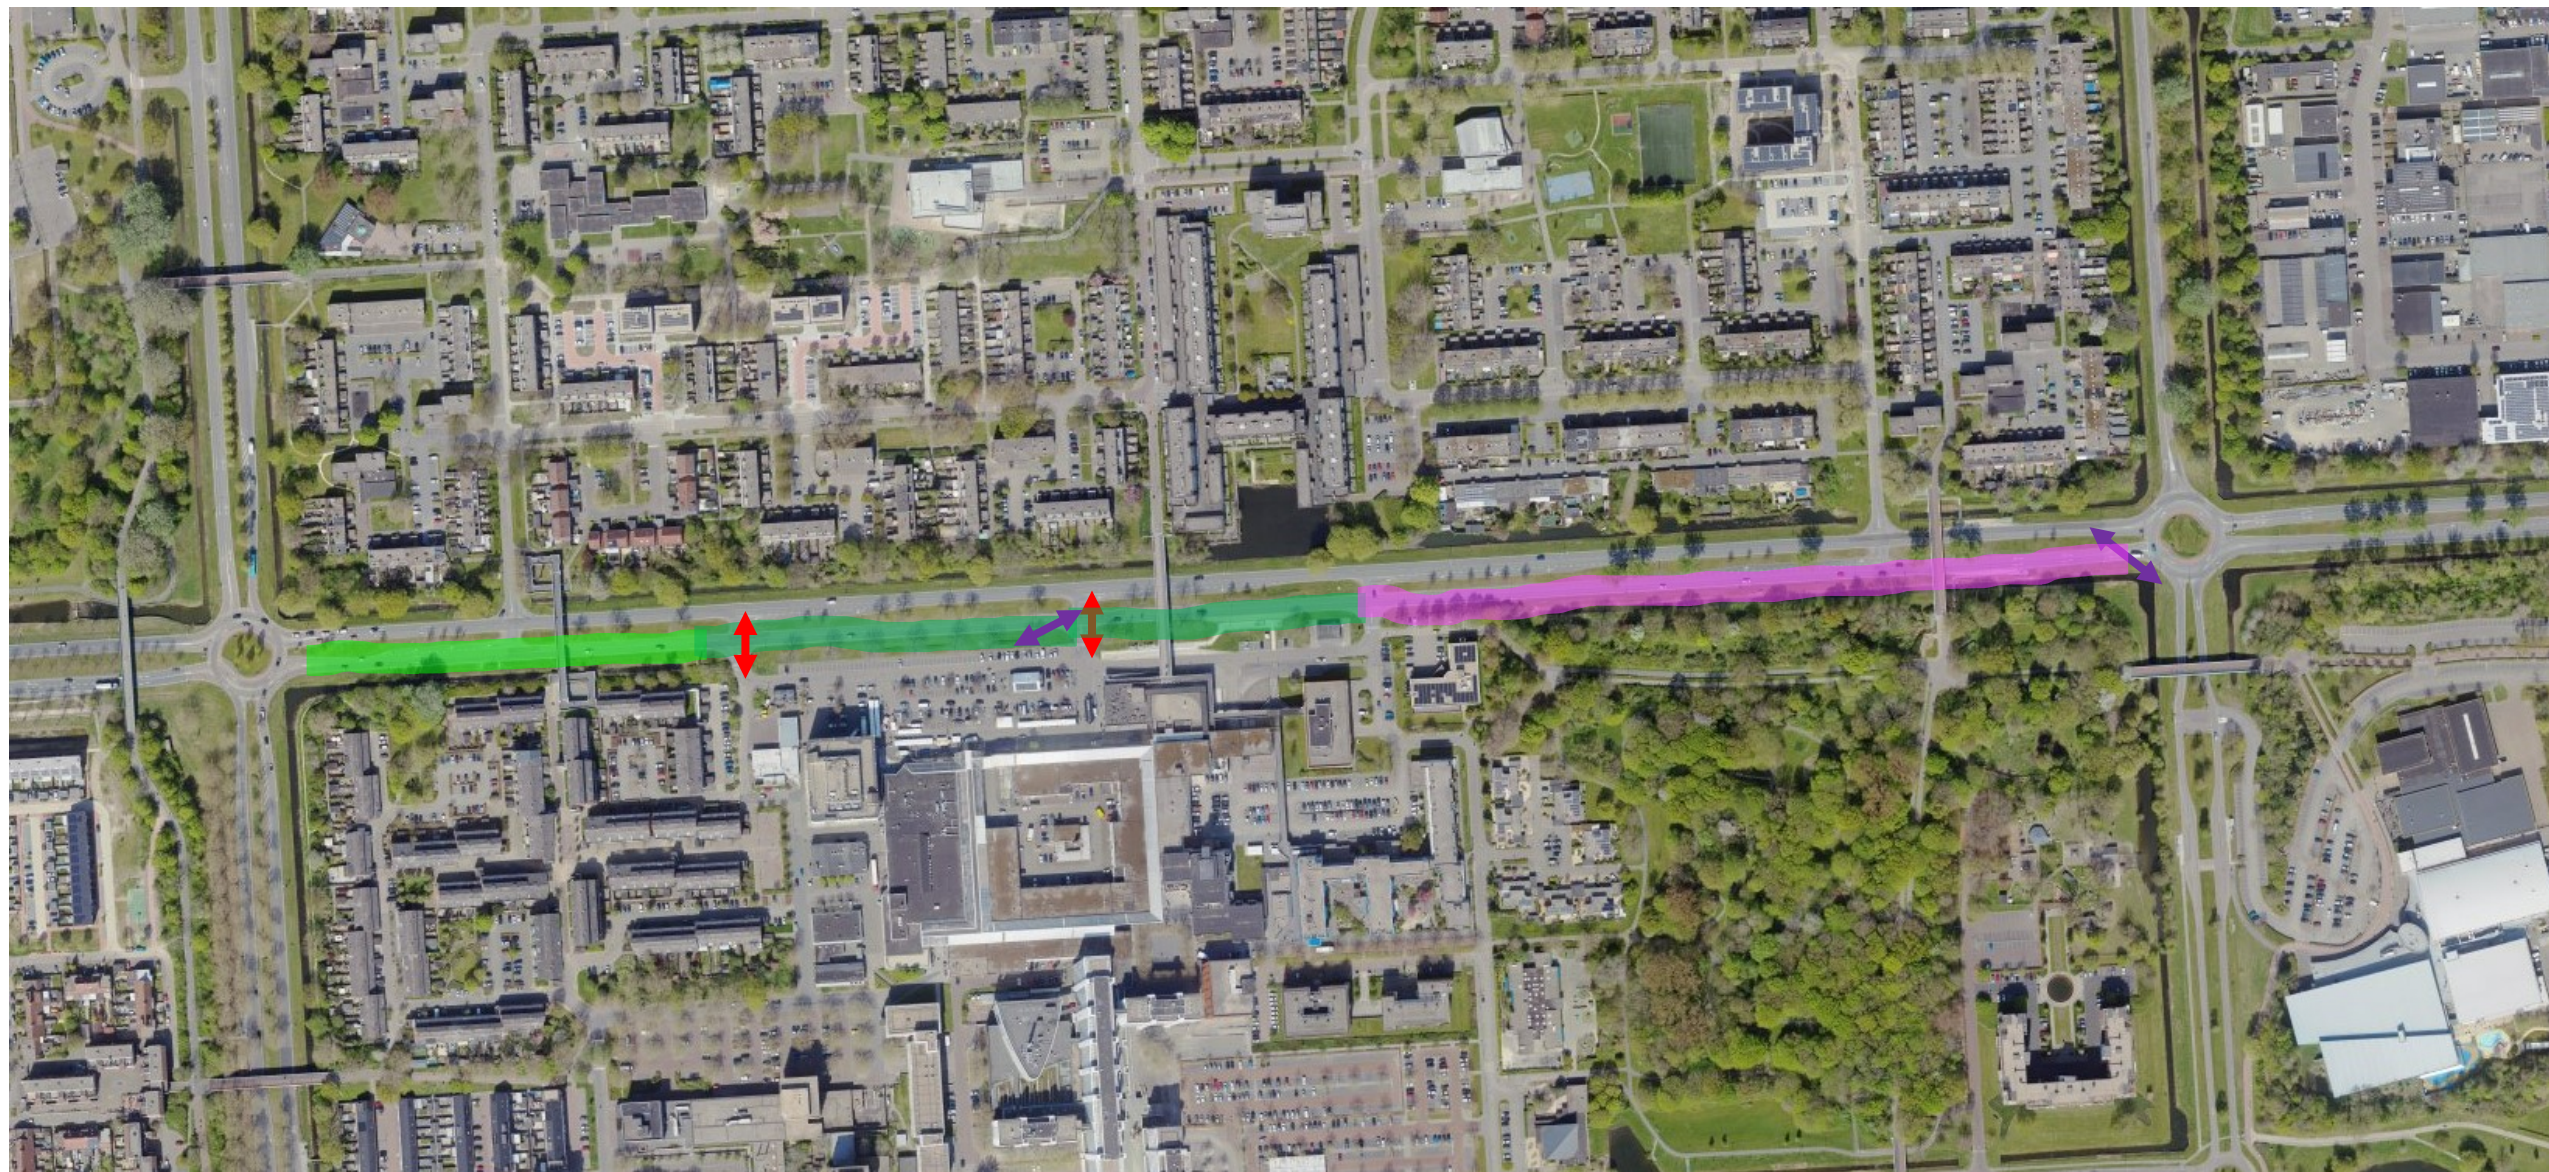

Noordelijke rijbaan tussen de Zuigerplasdreef en Parkdreef. Fase D en E.


Randvoorwaarden:

- Werkzaamheden overdag, reguliere werktijden.
- Zuiderzeewijk bereikbaar via IJssellaan en Parkdreef. Daarbij ook bereikbaar via Zuiderzeelaan en Waddenlaan, hiervan dient te allen tijde 1 laan toegankelijk te zijn.
- Rekening houdende met de markt op de dinsdagen op de Noorderwagenplein.
- Tijdens deze fase geen werkzaamheden op de rotonde Parkdreef en Zuigerplasdreef.
- Tijdens deze fase geen werkzaamheden op de Houtribdreef tussen de Parkdreef en de Oostranddreef.
- Al het verkeer naar de zuidelijke rijbaan in 2 rijrichtingen, gebruik maken van te maken doorsteken in middenberm en bestaande kruisingen.
- Maximale snelheid op de zuidelijke rijbaan terug brengen naar 30 km/h in beide richtingen, met rijbaan afscheiding.
- Tijdelijke VRI niet toegestaan.

Fase D.

Paars: werkvak in uitvoering
Groen: gereed
Toegang terug zuidelijke baan


Doorsteek door de middenberm voor 2 rijrichtingen aan 1 zijde. Of gebruikmakende van bestaande kruising.

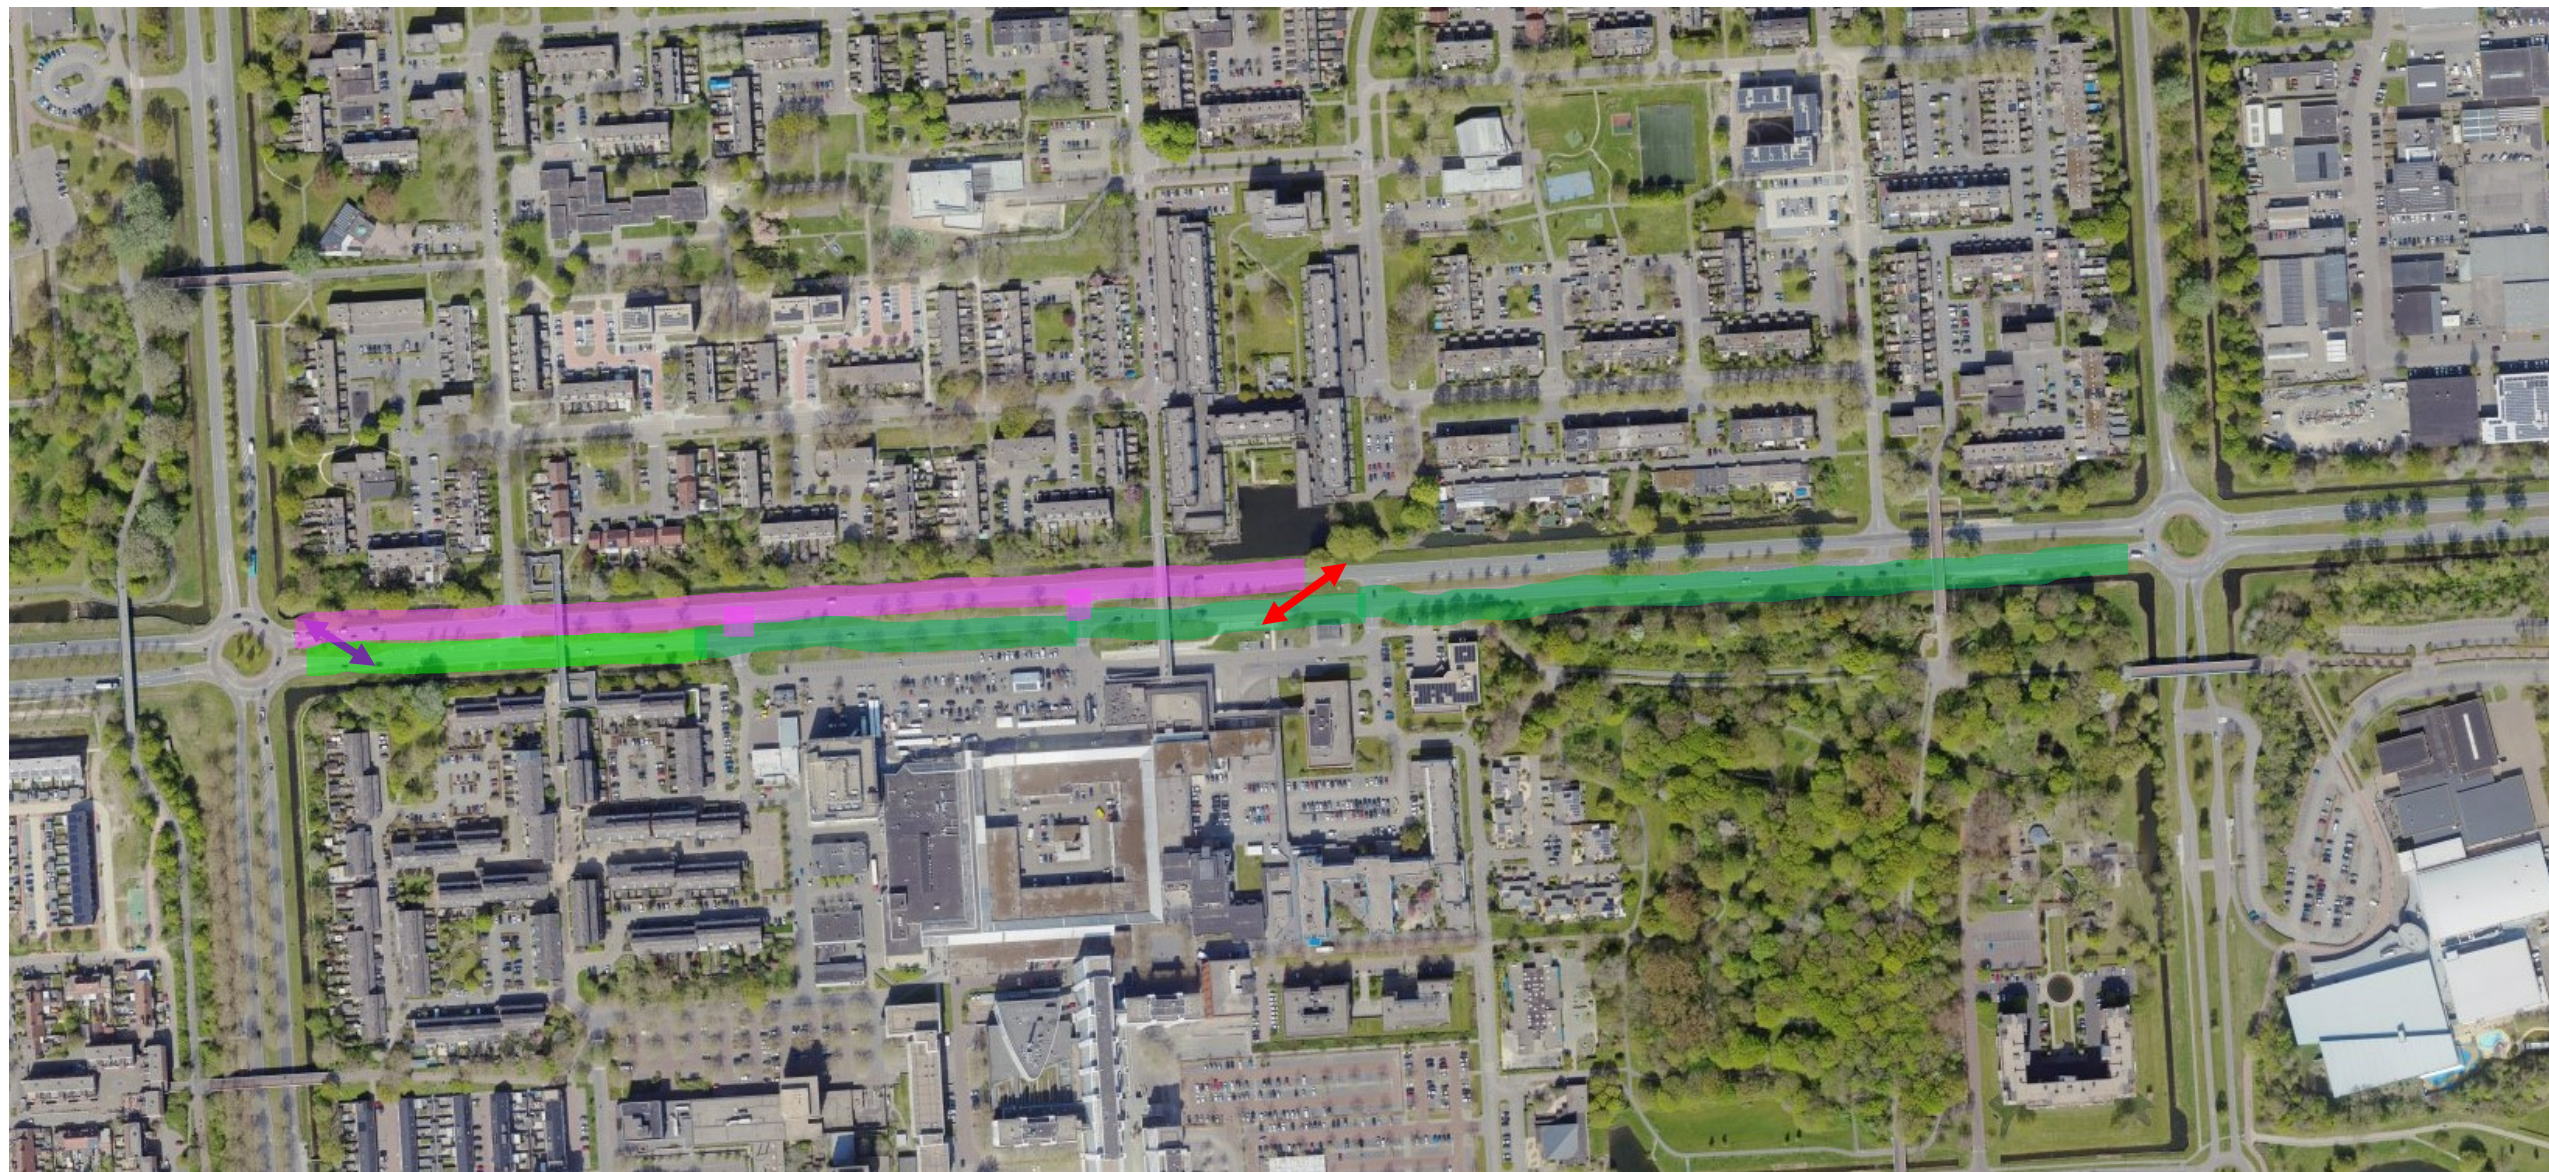


Fase E.

Paars: werkvak in uitvoering
Groen: gereed
Toegang terug noordelijke baan

Doorsteek door de middenberm voor 2 rijrichtingen aan 1 zijde. Of gebruikmakende van bestaande kruising.

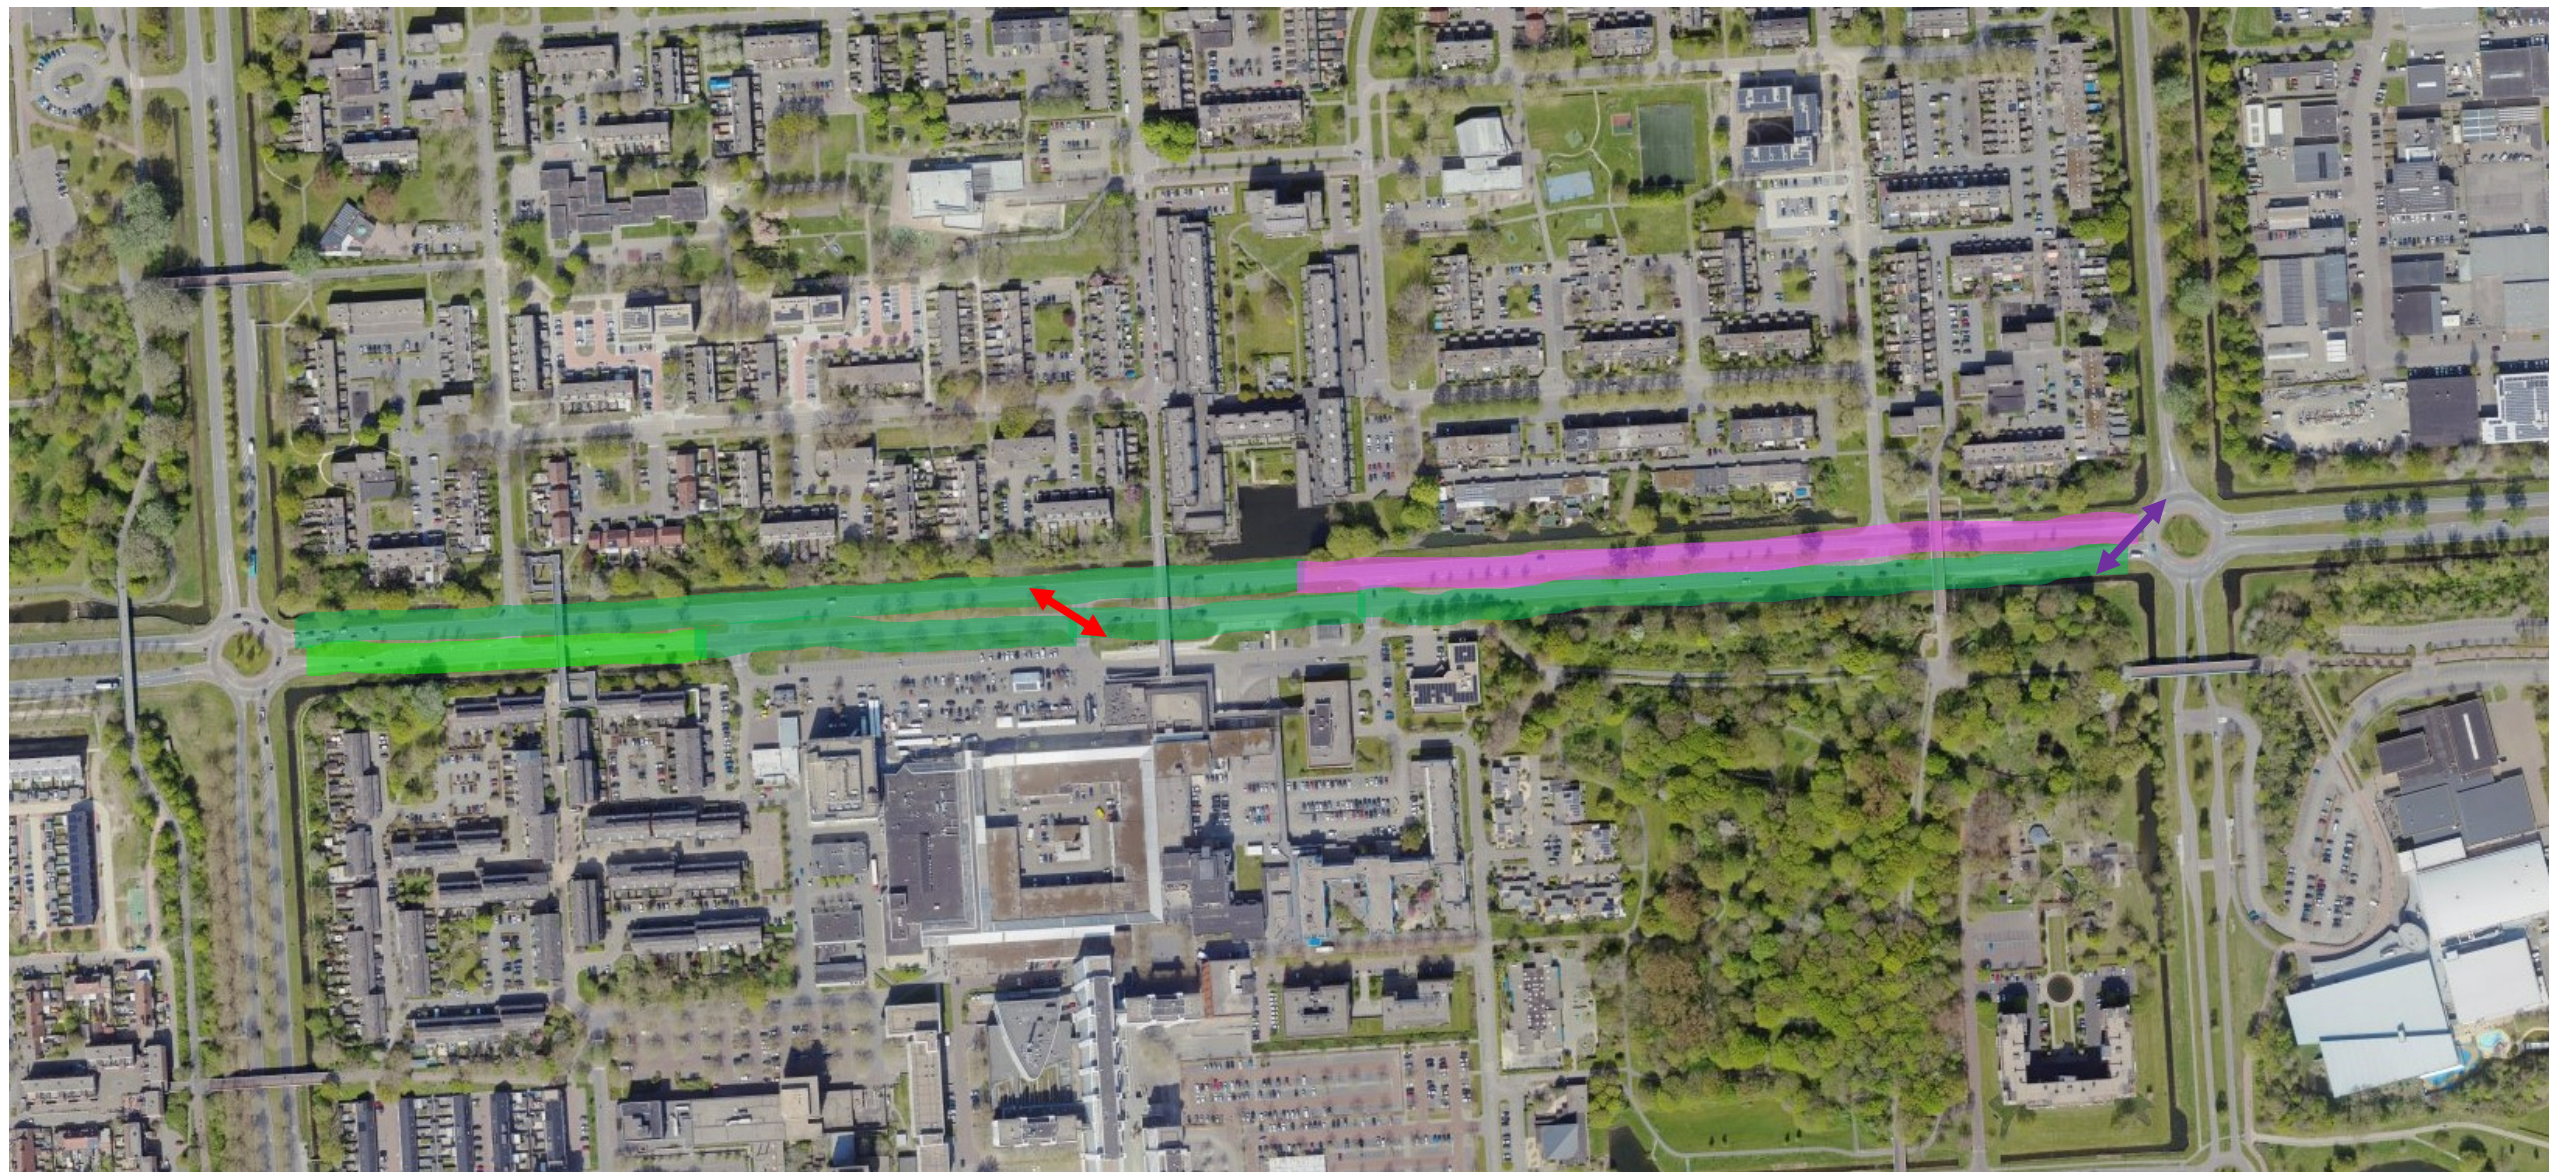

Fase D. Omleiding werkvak Houtribdreef tussen rotonde Parkdreef en Rotonde Zuigerplasdreef. Verkeer Zuiderzeewijk via Parkdreef en IJssellaan. Daarbij ook bereikbaar via Zuiderzeelaan en Waddenlaan, hiervan dient te allen tijde 1 laan toegankelijk te zijn.

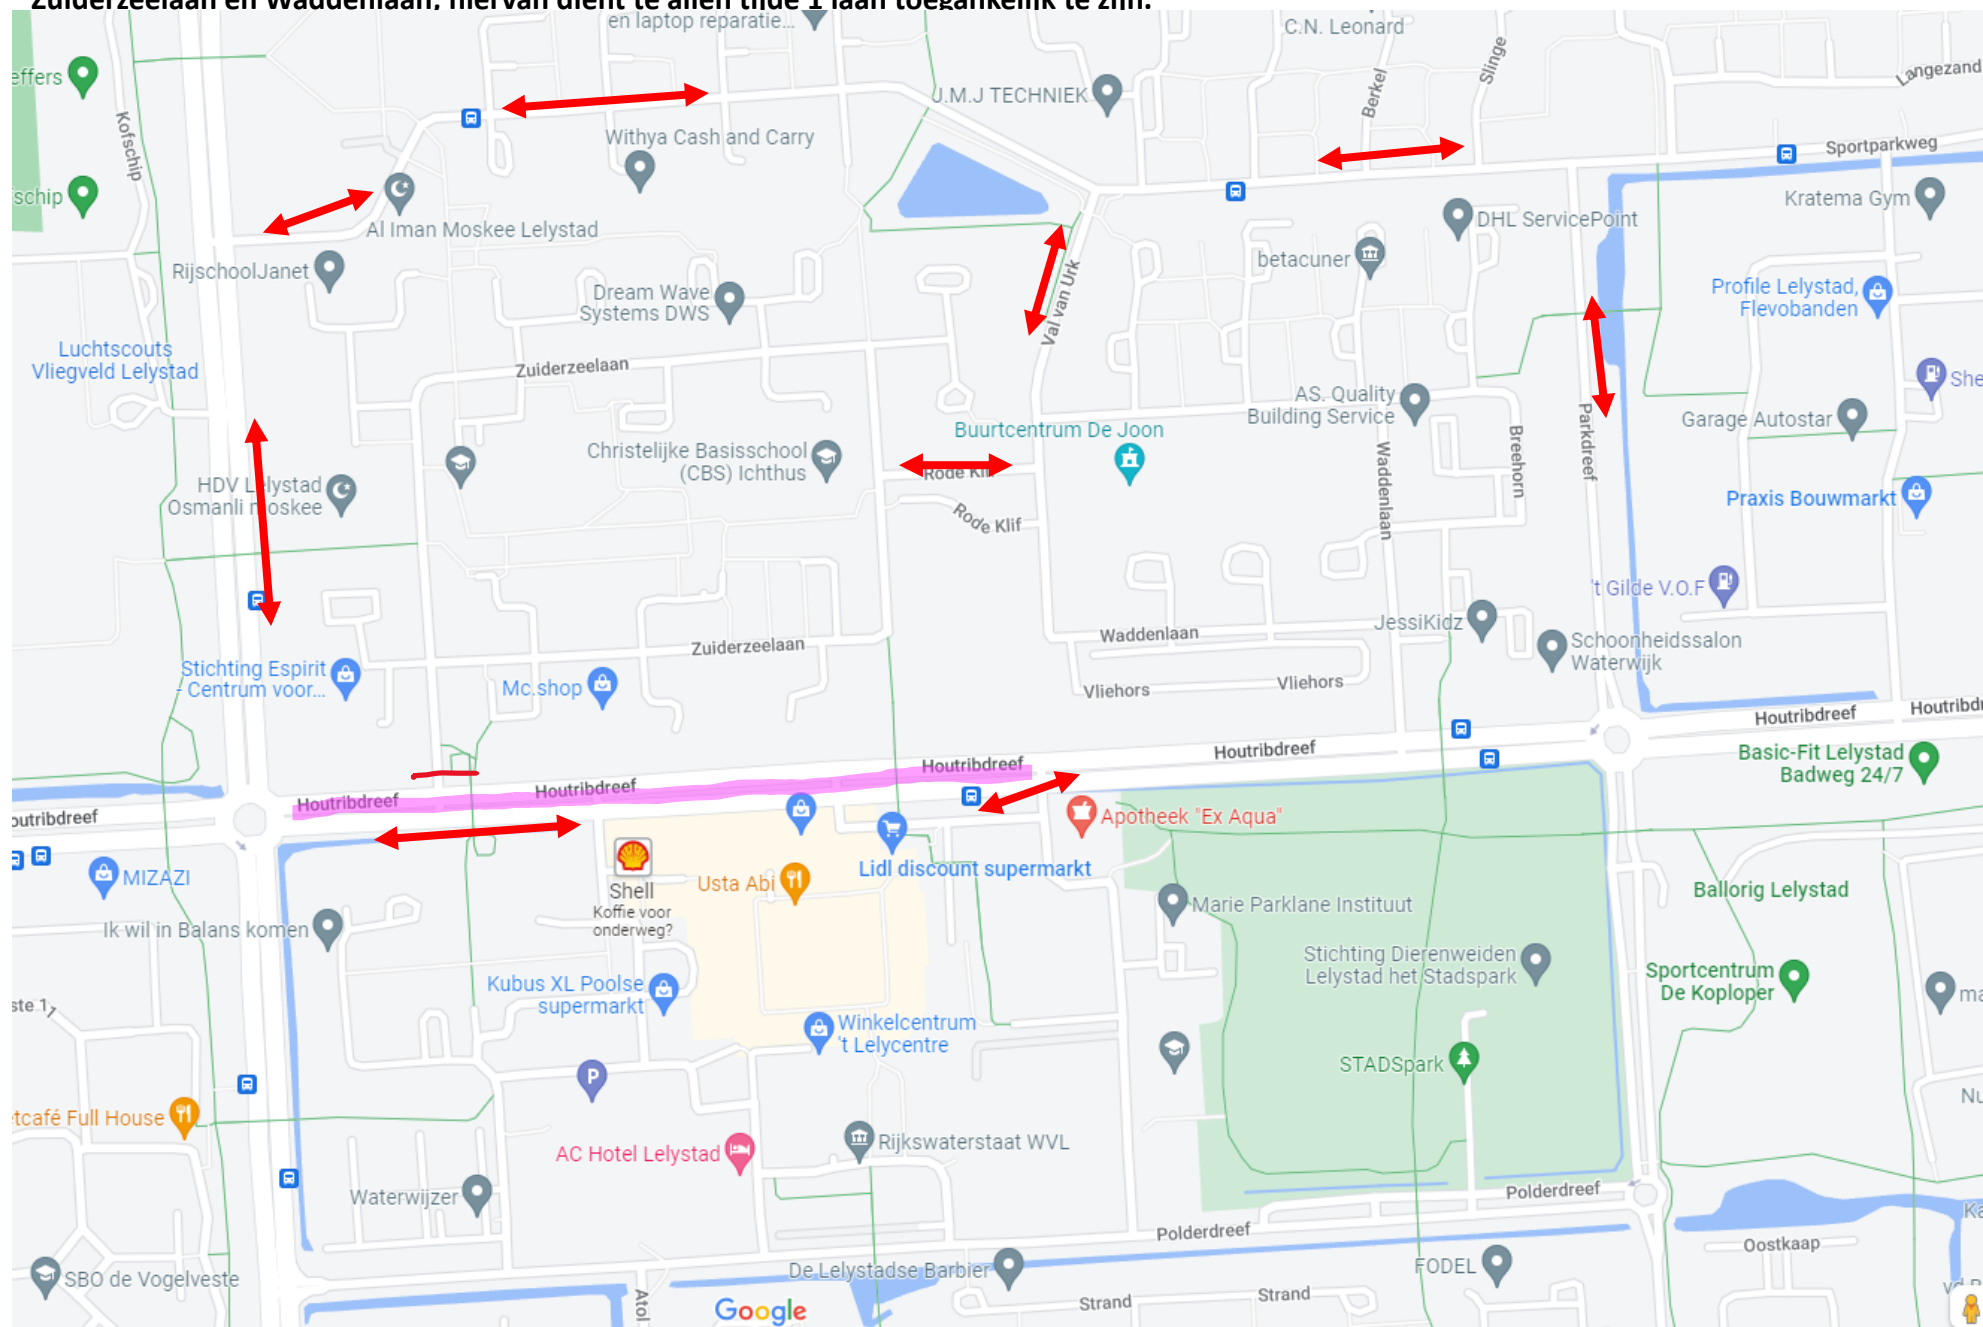

Fase E. Omleiding werkvak Houtribdreef tussen rotonde Parkdreef en Rotonde Zuigerplasdreef. Verkeer Zuiderzeewijk via Parkdreef en IJssellaan. Daarbij ook bereikbaar via Zuiderzeelaan en Waddenlaan, hiervan dient te allen tijde 1 laan toegankelijk te zijn.

Omleiding tijdens gehele werk, afvangen verkeer.