Houtribdreef
Houtribdreef
Zuigerplasdreef
Locatie te maken doorsteek
Locaties te verwachten asfaltwapening onder de tussenlaag
Locaties te verwachten asfaltwapening onder de tussenlaag
Houtribdreef
Zuiderzeelaan
Noorderwagenplein
Locaties te verwachten asfaltwapening onder de tussenlaag
Houtribdreef
Noorderwagenplein
Brugplein
Passage
Bastion
aansluiting links onder
Locaties te verwachten asfaltwapening onder de tussenlaag
Houtribdreef
Noorderwagenstraat
Lussen verkeersteller aanweizig
Verkeersteller
Locaties te verwachten asfaltwapening onder de tussenlaag
Waddenlaan
Locaties te verwachten asfaltwapening onder de tussenlaag
Locatie te maken doorsteek
Houtribdreef
Houtribdreef
Parkdreef
Parkdreef
Locaties te verwachten asfaltwapening onder de tussenlaag
Zwembadbrug
aansluiting rechtsboven
aansluiting blad 2

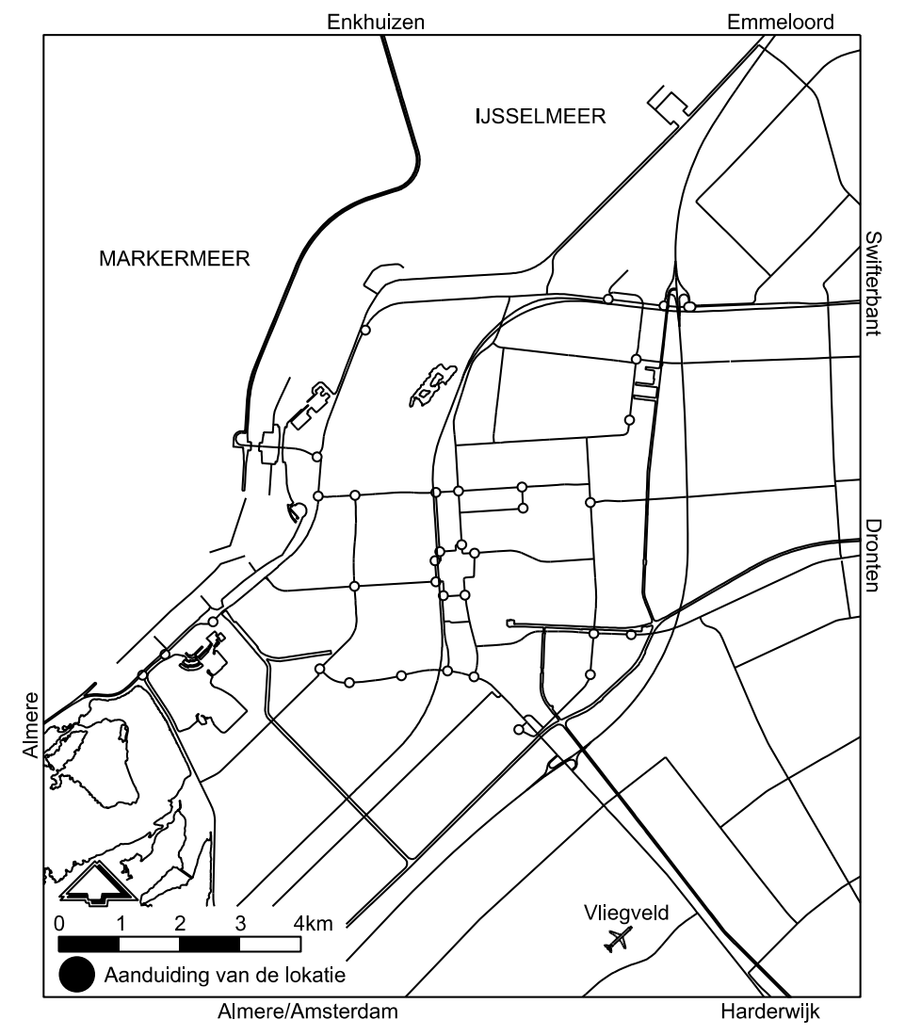
Enkhuizen
Emmeloord
IJSSELMEER
MARKERMEER
Swifterbant
Dronten
Almere
Vliegveld
0 1 2 3 4km
Aanduiding van de lokatie
Almere/Amsterdam
Harderwijk

Element	Laagnaam
	Dd-Lijndikte25
○	_Aangrijpingspunt Hoogtemerk
	B_Top_Asfalt
	B_Top_Straatmeubilair
	B_Top_Bomen
	B_Top_Wegverichting
	B_Top_kolken
	B_Top_Verharding
	B_Top_Afscheidingen
	B_Top_Rioolput
	B_Top_Terreinsoorten
	B_Top_Overhang
	B_Top_Gras
	B_Top_Plantvak
	B_Top_Bos
	B_Top_Water
	B_Top_Tegels
	B_Top_Betonstraatstenen
	B_Top_Beton
	B_Top_Kunstwerken
	B_Top_Gebouwen
	B_Top_Groensteen
	B_Top_Gebakken Klinkers
	B_Top_Overbouw
	B_Top_printbeton

Bestaand	Omschrijving
	Kantopsluiting Trottoirband Rws 110 220
	Markering Dwars Driehoek 5050
	Markering Dwars Oversteek Blokstreep60
	Markering Langs Streep 11 010
	Markering Langs Streep 31Doorgetrokken
	Markering Langs Streep Doorgetrokken 010
	Verkeersteller
	Markering Pijl

Verwijderd/vervallen	Omschrijving
▨	Frezen deklaag en tussenlaag 90 mm
🟧	Frezen deklaag en tussenlaag 95 mm
🟩	Frezen deklaag en tussenlaag 95 mm
▩	Frezen aanzet zin detail C
	Trapsgewijsfrezen
🟥	Verwijderen volledige asfalt constructie
	Verwijderen printbeton
▨	Locatie te verwachten asfaltwapening
	Verwijderen RWS band 110/220x250 mm
	Verwijderen scheidingsbanden rotonde
	Verwijderen kattenogen rotonde
	Verwijderen RWS kolken
	Verwijderen markering Dwars Driehoek 50x50
	Verwijderen markering Oversteek Blokstreep 60
	Verwijderen Langs Streep 1-1 (010)
	Verwijderen Langs Streep 3-1 Doorgetrokken
	VerwijderenLangs Streep 3-9 (010)
	Verwijderen Langs Streep Doorgetrokken (010)
	Verharding Asfalt Zaagsnede
	Verwijderen markering Pijl
★★★★	Werkgrens

ALGEMENE TOELICHTING:
- Maten in meters, tenzij anders vermeld;
- Materiaalmaten in mm, tenzij anders vermeld;
- Peilmaten in meters t.o.v. N.A.P., tenzij anders vermeld;
- Diameters in mm, tenzij anders vermeld.

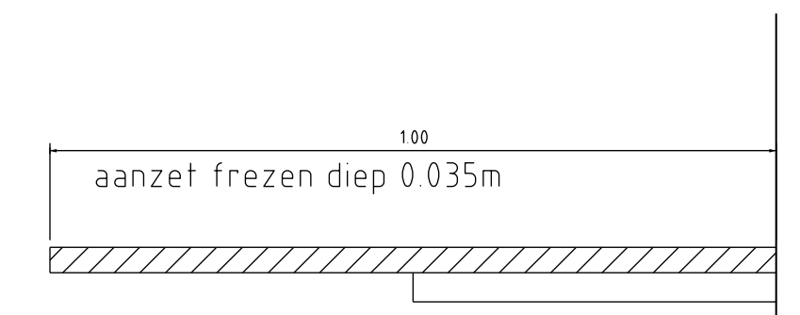
1.00
aanzet frezen diep 0.035m

detail C frezen aanzet rijweg
aansluiting rotonde en zij straaten
schaal: 1 : 20

Projectnummer	Documentsoort	Besteknummer	Bestandsnaam	Tekeningnummer
P9068720	Verharding	22-019	Houtribdreef	666-002-00006

Schaal	Formaat	Blad	van	Tekenaar	Versie
1:500	A0 C7	1	2	nstevic2	1.0

Status: Definitief
Door: Boekel. G
Datum: 21-03-2023

gemeente Lelystad

GO Houtribdreef

Verwijderen situatie