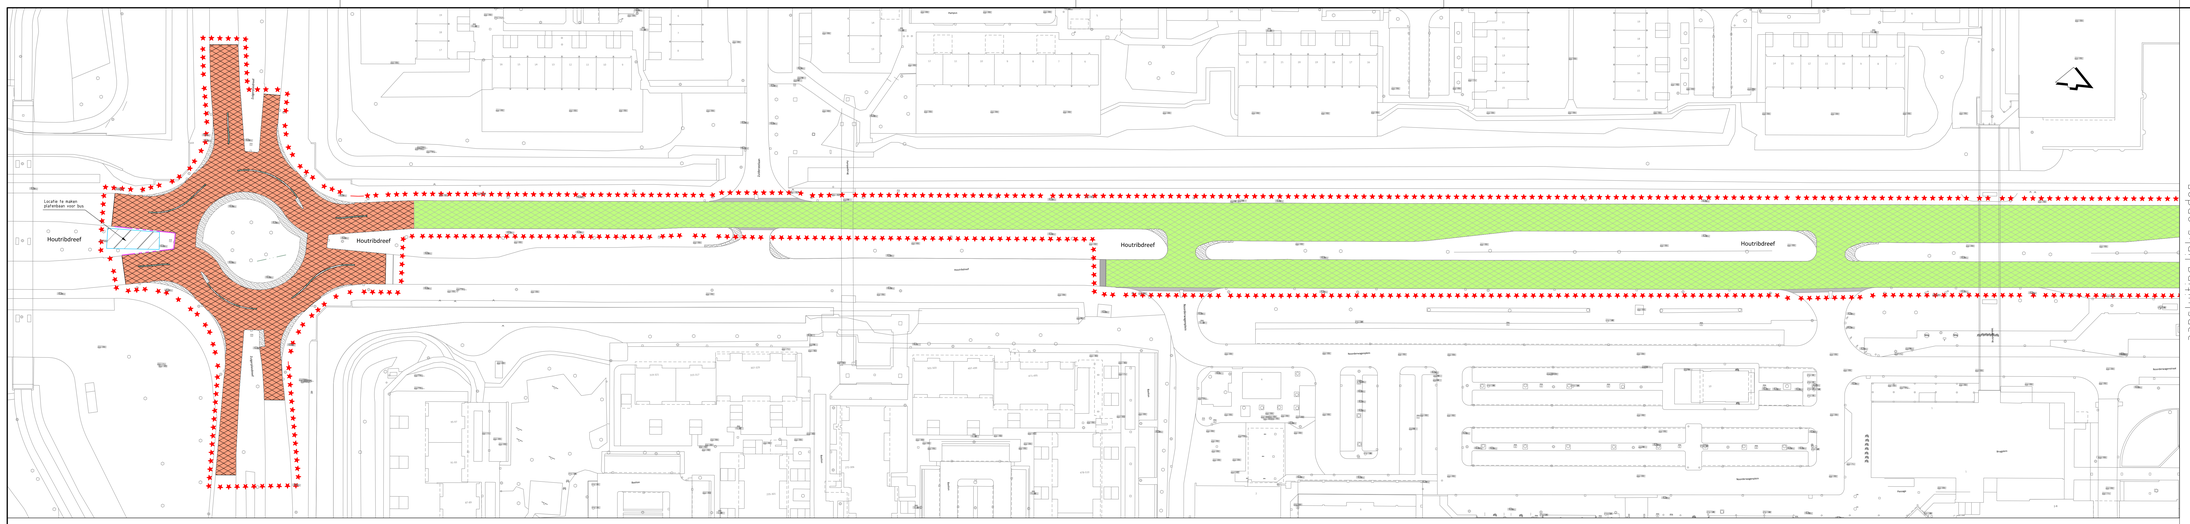

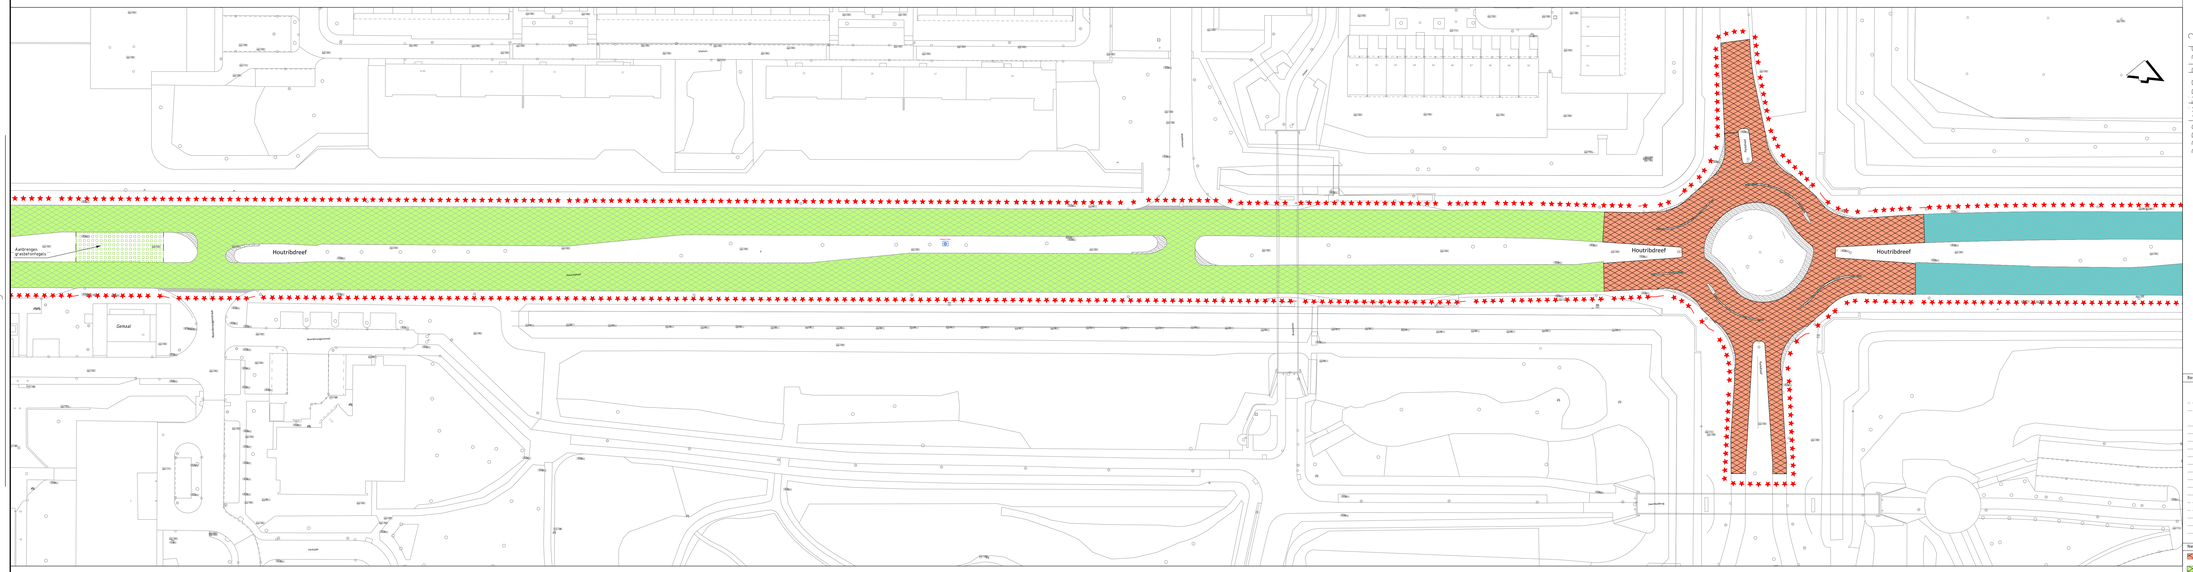

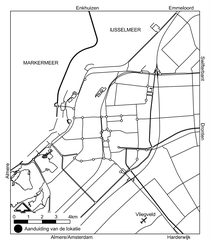

Bestand	Laagnaam
	B_Tap_Straatmeubilair
	B_Tap_Beken
	B_Tap_Verharding
	B_Tap_Afschedelingen
	B_Tap_Rioolput
	B_Tap_Terreinsoorten
	B_Tap_Sloot
	B_Tap_Plantvak
	B_Tap_Bos
	B_Tap_Water
	B_Tap_Tegels
	B_Tap_Betonstraatstenen
	B_Tap_Asfalt
	B_Tap_Kunstwerken
	B_Tap_Gebouwen
	B_Tap_Overhang
	B_Tap_Overbouw
	B_Tap_Gebakken Klinkers
	B_Tap_Beton
	B_Tap_Greenhaven

Nieuw	Omschrijving
	Aanbrengen asfalt TL=60 mm v. DL=35mm, DFA gemodificeerd
	Aanbrengen asfalt TL =55 mm v. DL=35mm Geschrobbeld
	Aanbrengen asfalt TL=60 mm, DL=35mm DFA 11
	Aanbrengen asfalt 4x DL=80 mm, 2x DL=70 mm, DFA 11 Geschrobbeld
	Aanzet Frezen om asfalt 1
	Grasbetontegels kleur grijs 600-15/5 pk 120 mm
	RWS band 110/220x250 mm met sleuvrug
	Aanbrengen scheidingsband 110/200x150 mm
	Aanbrengen PvC Ø125 mm kolkaansluiting
	Aanbrengen PvC Ø160 mm kolkafvoer
	Aanbrengen perving staal Ø 219 mm
	Aanbrengen RWS trottoir kolk
	Werkgrens

ALGEMENE TOELICHTING
- Alle maten in mm, tenzij anders vermeld.
- Hoogtemaaten in mm, tenzij anders vermeld.
- Coordinaten in meters t.o.v. N.A.P., tenzij anders vermeld.
- Diameters in mm, tenzij anders vermeld.

Projectnummer	Documentsoort	Bestektnummer	Bestandsnaam	Tekeningnummer
PR68020	Verharding	22-019	Houtribdreef	666-002.00006

Schaal	Formaat	Blad	van	Tekenaar	Versie
1:500	A0 C1	1	2	rehevo2	10

Status: Definitief

Door: Boekel, G.

Datum: 21-03-2023

gemeente Lelystad

GO Houtribdreef

Nieuwe situatie