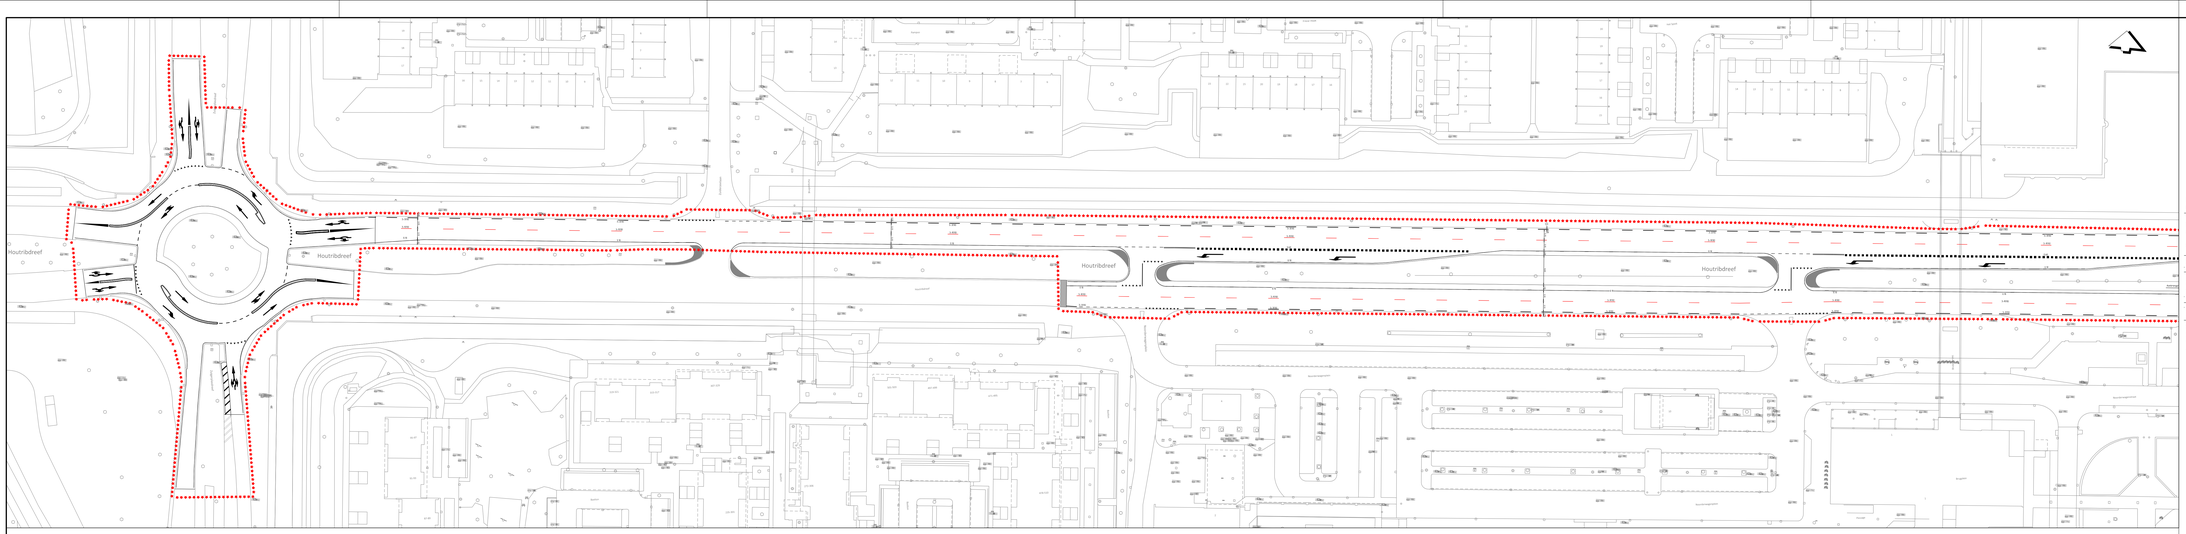

aansluiting links onder

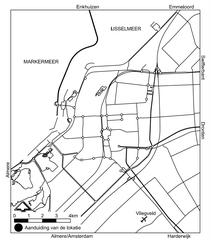

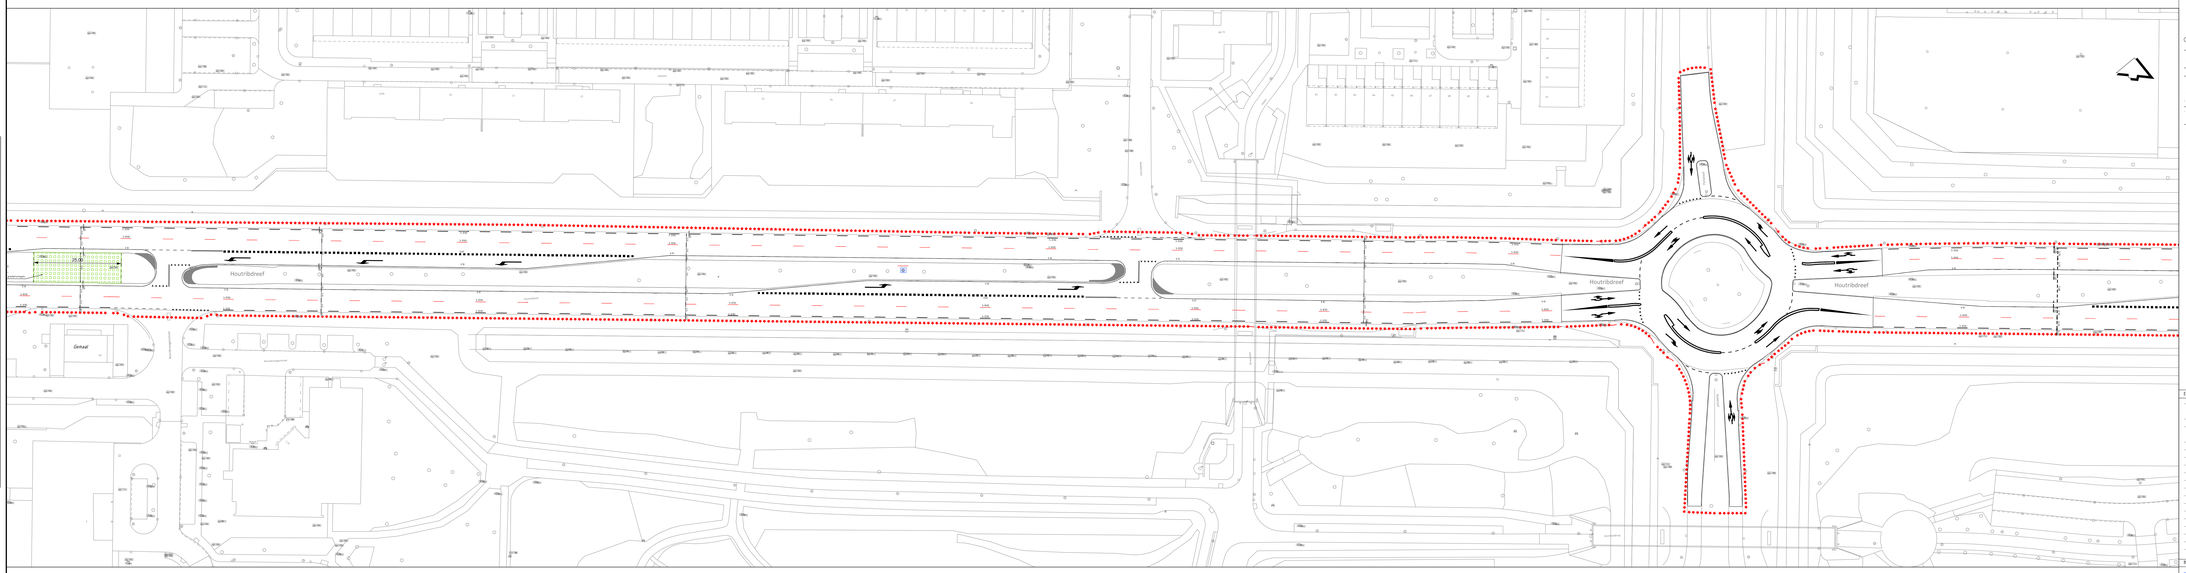

aansluiting blad 2

aansluiting rechtsboven

Element	Laagnaam
	B_Tap_Asfalt
	B_Tap_Straatmeubilair
	B_Tap_Verharding
	B_Tap_Afschedingen
	B_Tap_Bomen
	B_Tap_Gebouwen
	B_Tap_Kunstwerken
	B_Tap_Beton
	B_Tap_Betonstraatstenen
	B_Tap_Gebakken Klinkers
	B_Tap_Tegels
	B_Tap_Water
	B_Tap_Bos
	B_Tap_Plantvak
	B_Tap_Gras
	B_Tap_Overhang
	B_Tap_Terreinsoorten
	B_Tap_Greenhaven
	B_Tap_Overbouw
	B_Tap_Kabel

Bestaand	Omschrijving
	Verkeersfietser

Nieuw	Omschrijving
	Verharding Asfalt
	Aanbrengen Tegel Gras
	Aanbrengen Dwars Drahoen 50x50
	Aanbrengen Dwars Overstaek Blokstroep 60
	Aanbrengen Langs Streep 1-1 (010)
	Aanbrengen Langs Streep 3-1 (010)
	AanbrengenLangs Streep 3-9 (010)
	Aanbrengen Langs Streep 9-2 Dubbel 3X010
	Aanbrengen Langs Streep Doorgetrokken 010
	Aanbrengen markering Pijl
	Aanbrengen verdrijfingstreep
	Grens werk

ALGEMENE TOELICHTING
- Alle afmetingen in mm, tenzij anders vermeld.
- Hoogteaanduiding in mNAP, tenzij anders vermeld.
- Coordinaten in meters t.o.v. N.A.P., tenzij anders vermeld.
- Diameters in mm, tenzij anders vermeld.

Projectnummer	Documentsoort	Besteknummer	Bestandsnaam	Tekeningnummer
PR068720	Verkeer	22-019	Houtribdreef	666-002-00006

Schaal	Formaat	Blad	van	Tekenaar	Versie
1:500	A0 C1	1	2	rehevo2	18

Status: Definitief

Datum: 28-03-2023

gemeente Lelystad

GO Houtribdreef

Aanbrengen Markering