

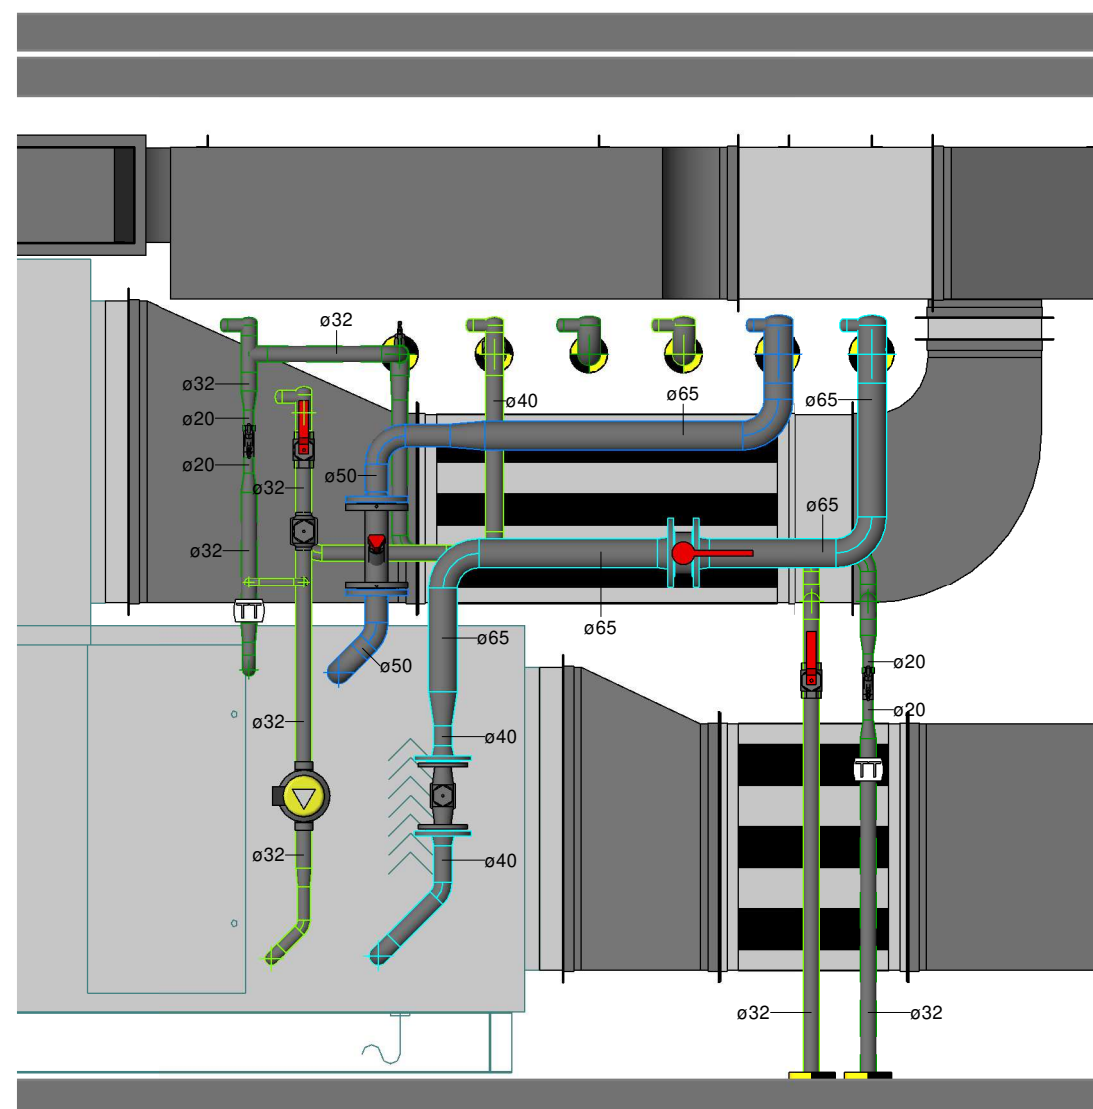
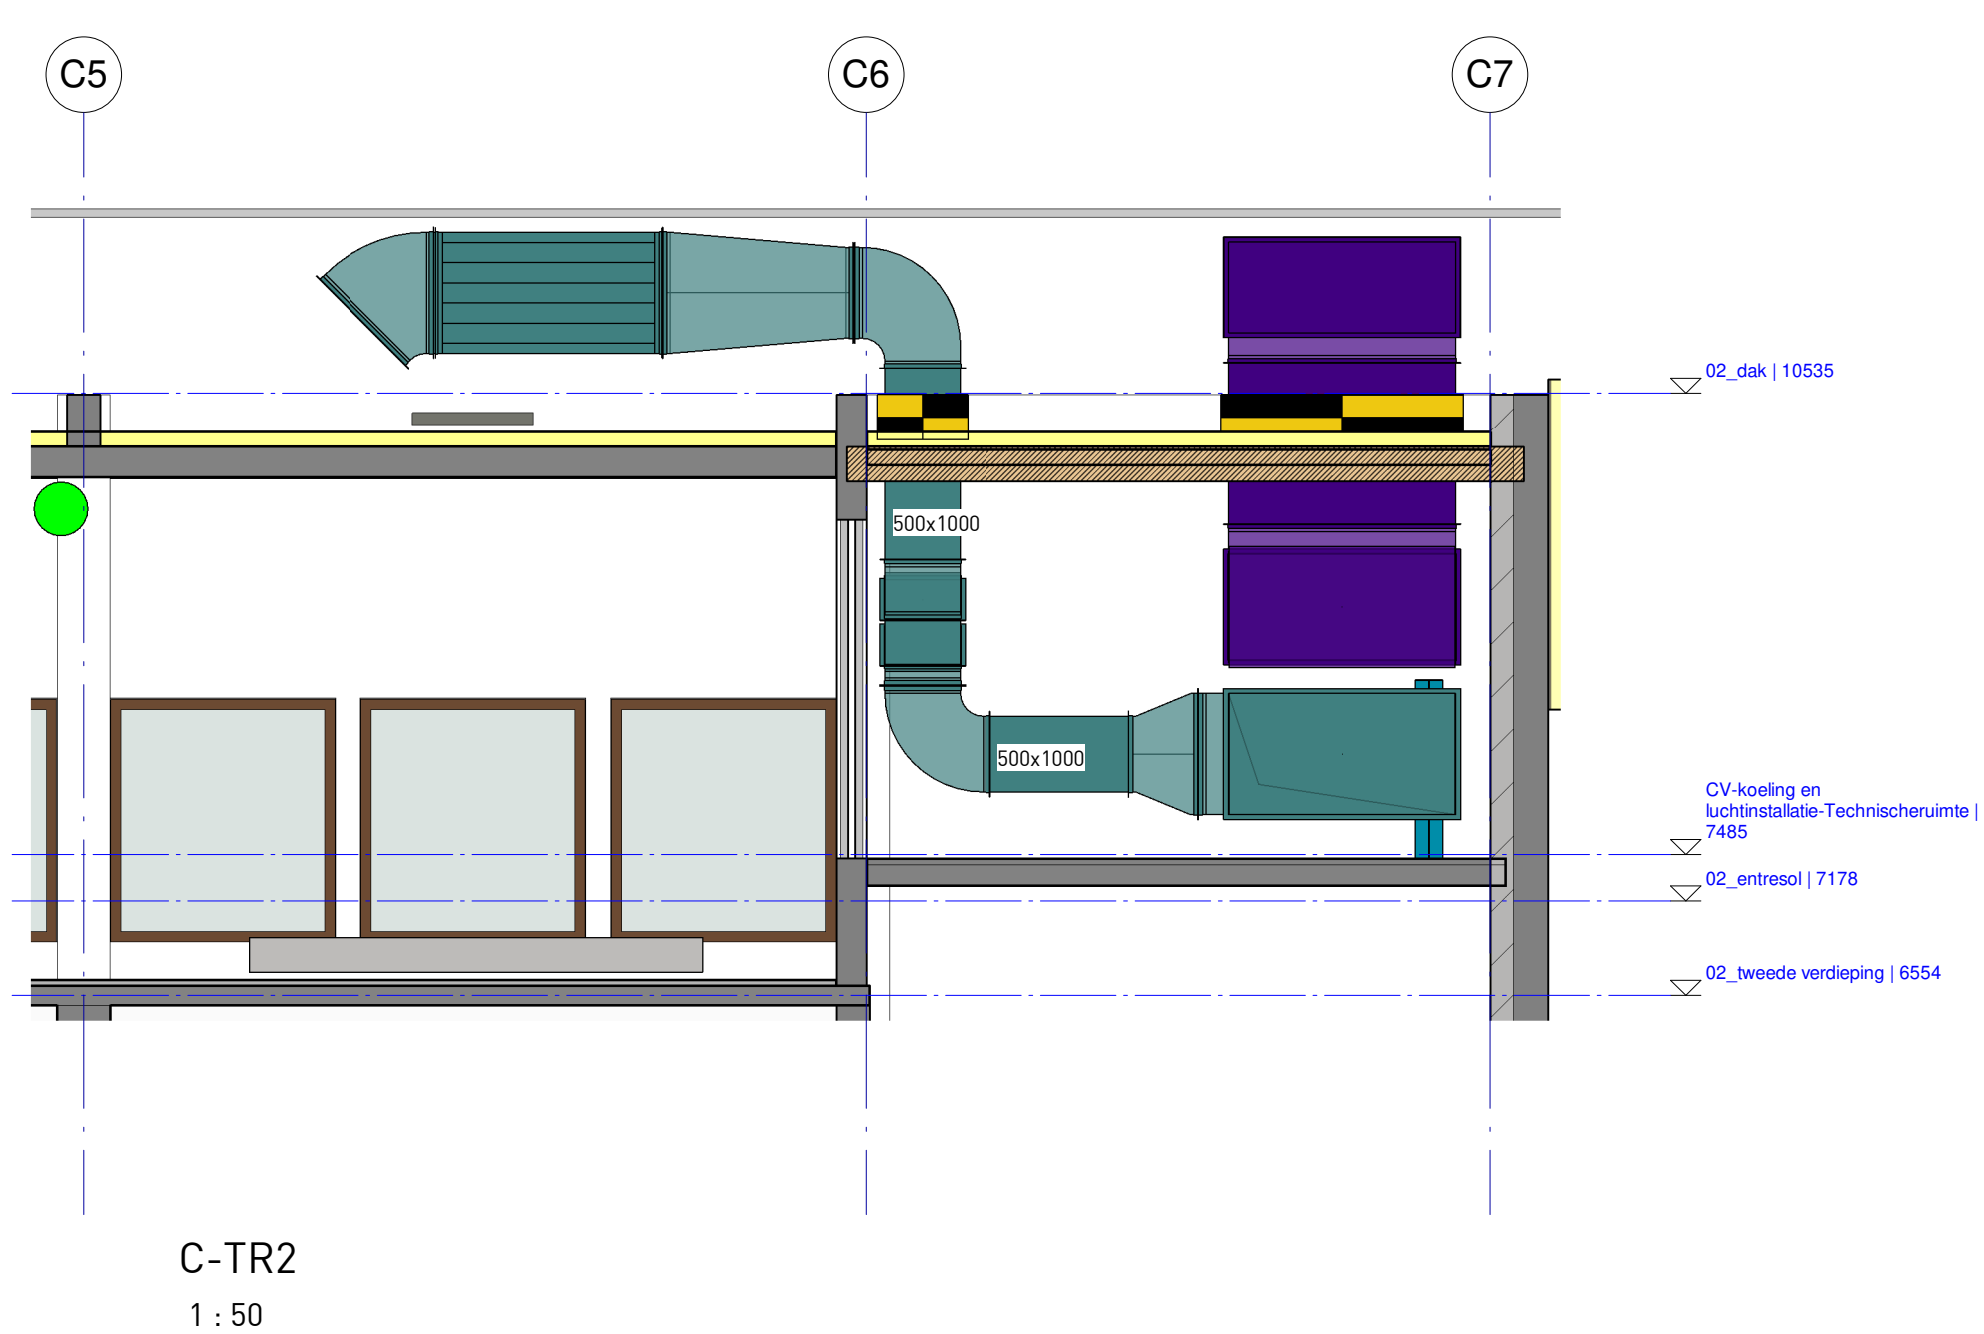
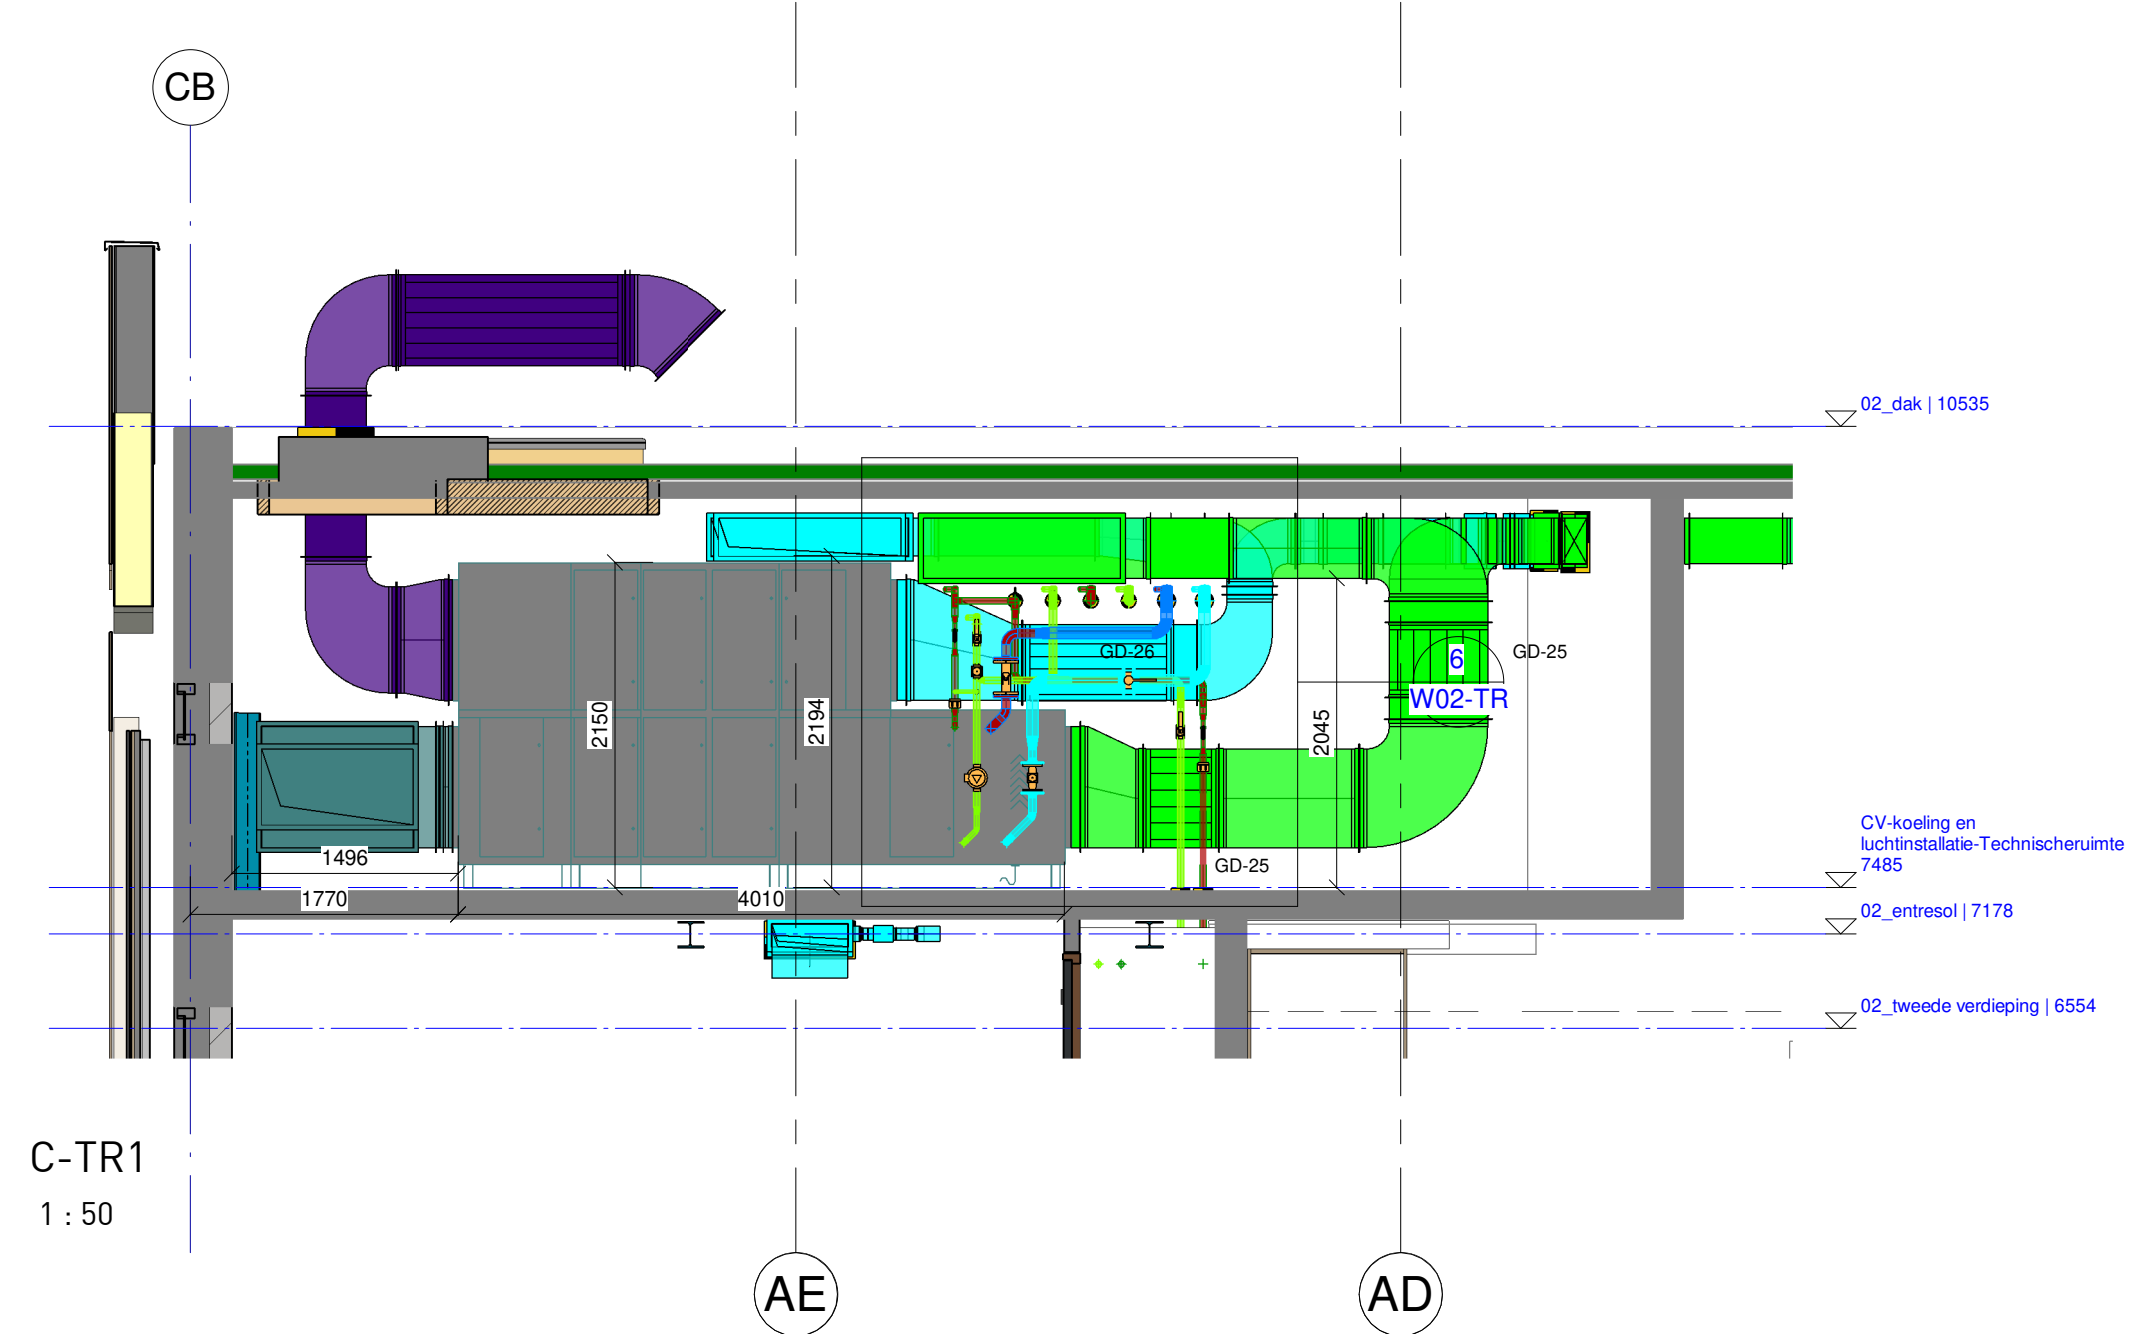
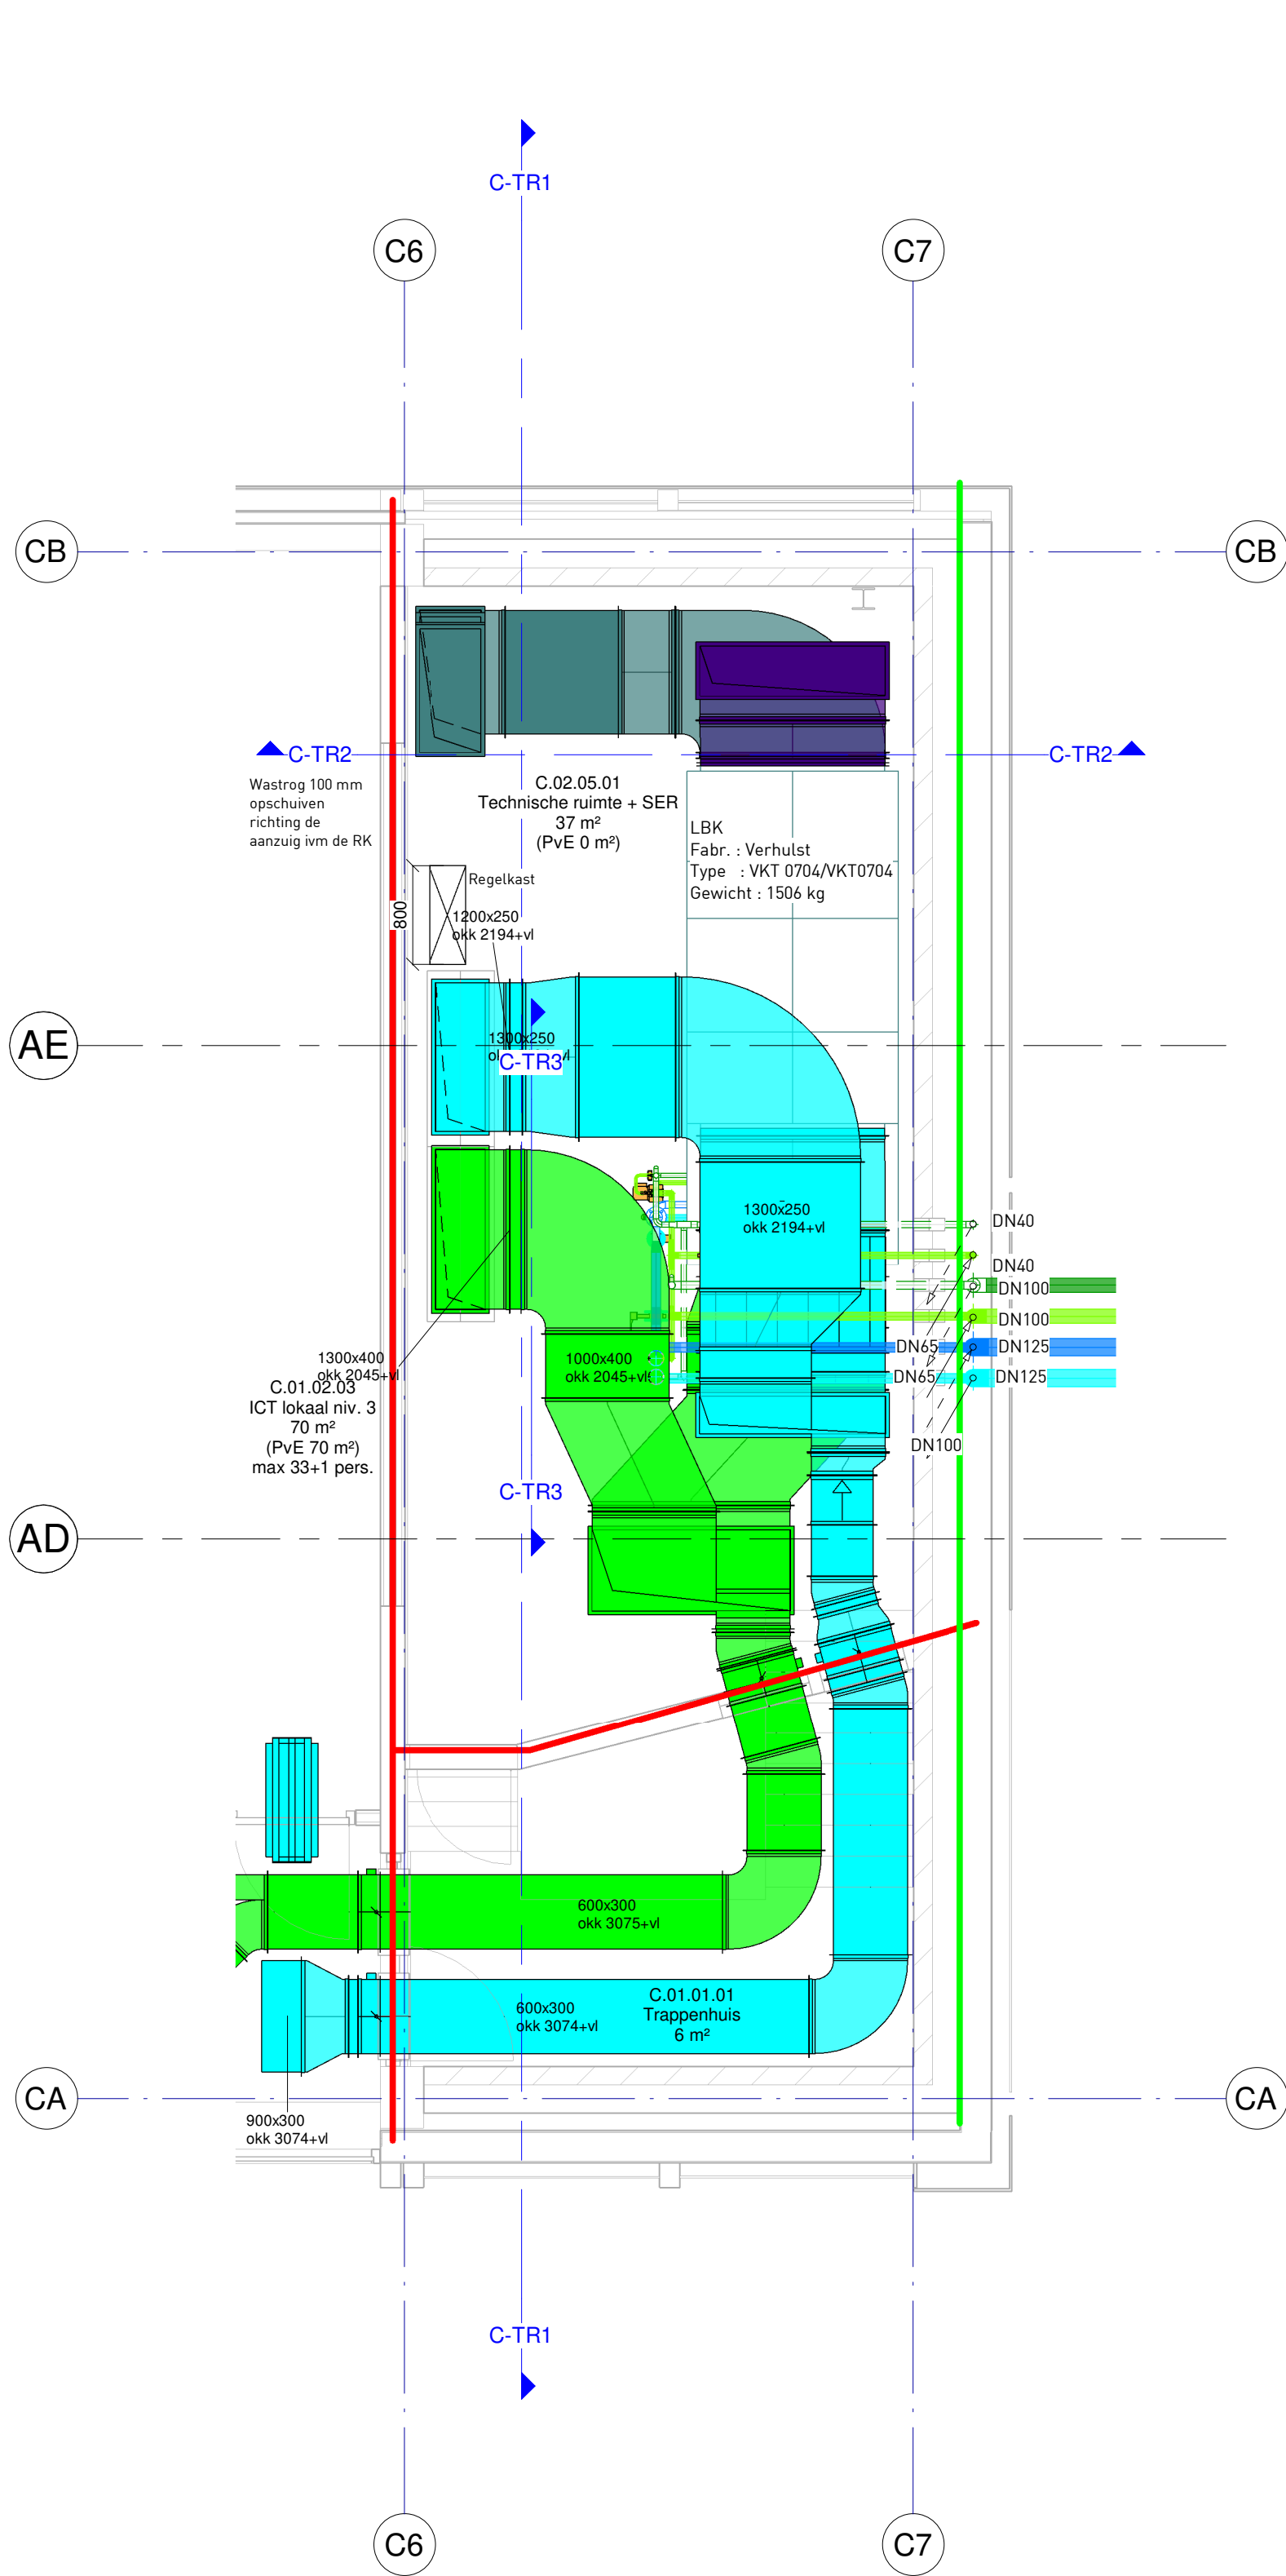


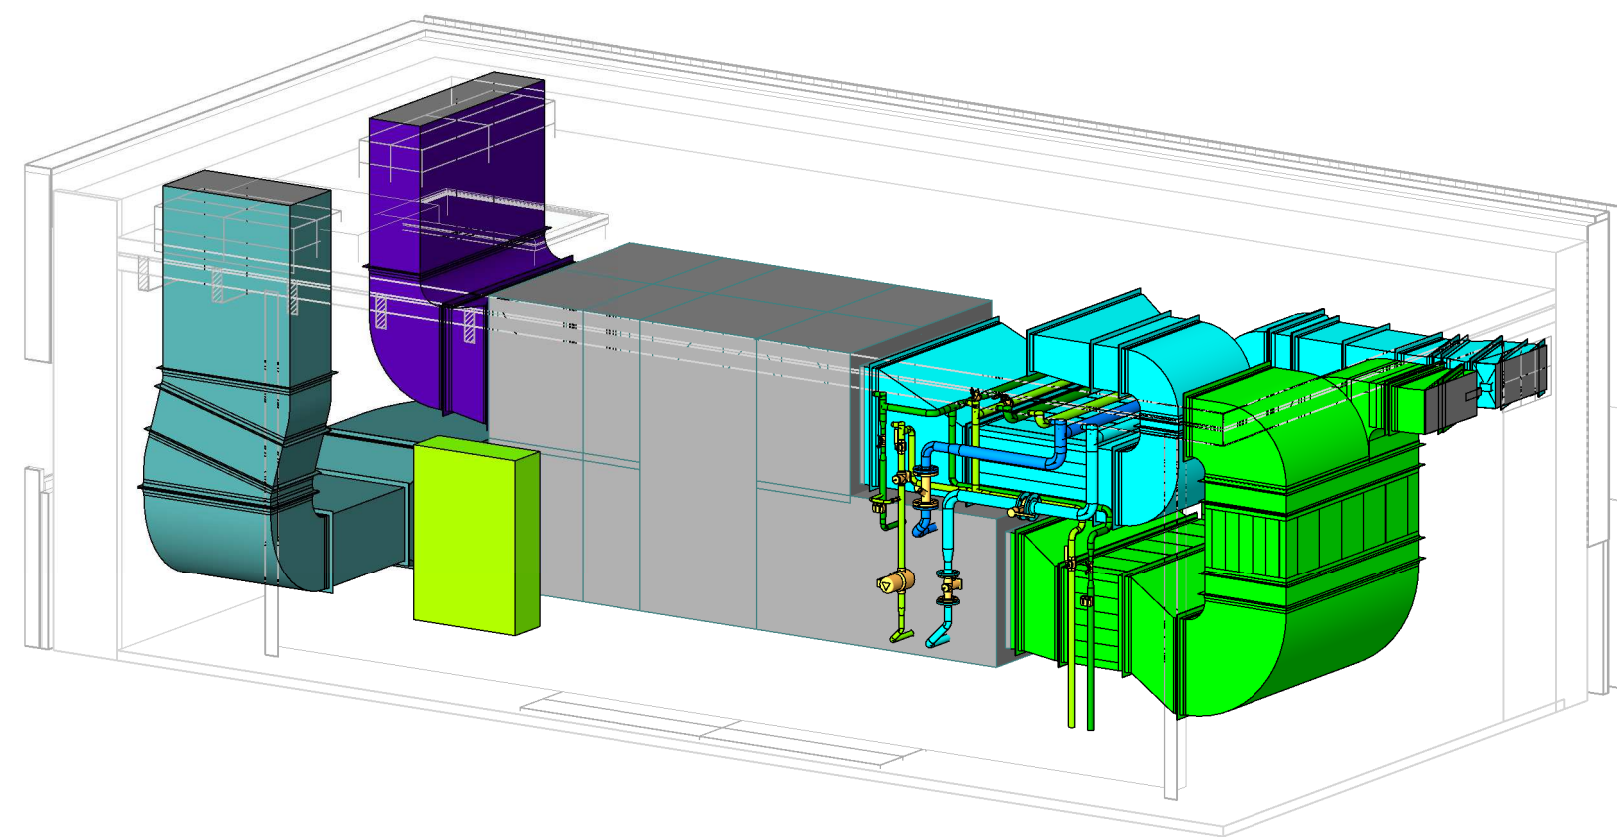

C-TR3
1 : 20

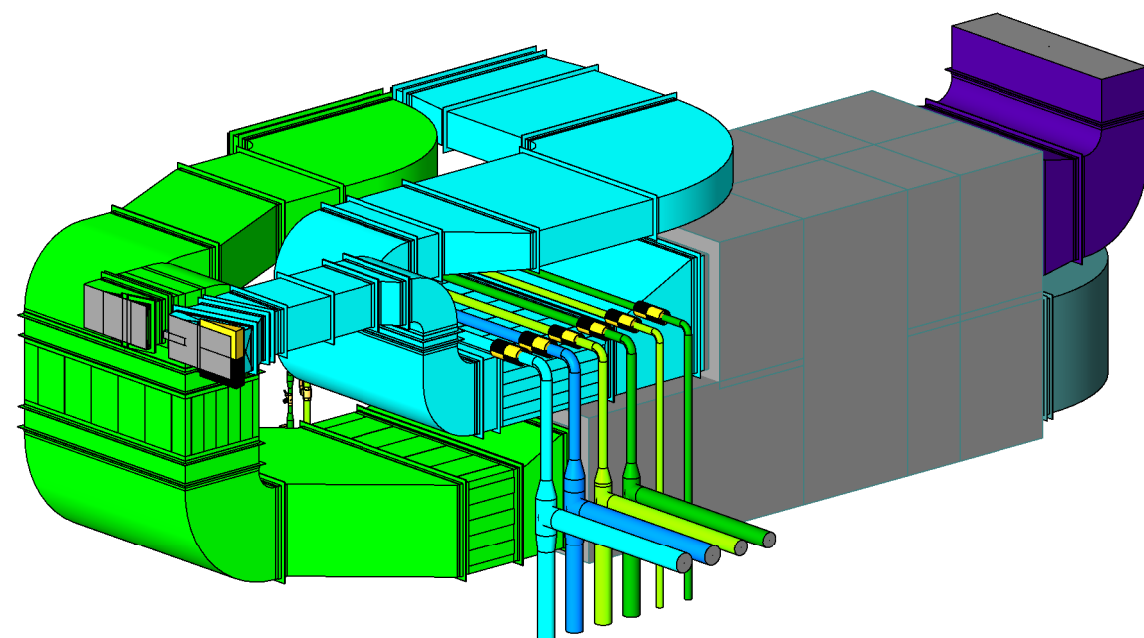


VERKLARING:

cv-a	aanvoering cv	c	condensleiding
cv-r	retourleiding cv	ga	gasleiding
gkw-a	aanvoering gkw	toe	toevoerkanaal
gkw-r	retourleiding gkw	lu-r	retourkanaal
gly-a	aanvoering glycol	bu-l	buitenlucht aanzuigkanaal
gly-r	retourleiding glycol	bu-l	buitenlucht afblaaskanaal
bw-w	bronleiding warm water	flex	flexibele slang
bw-k	bronleiding koud water	TT XT	thermostaat
fr-a	aanvoering freon	60	60 min brandscheiding (2-zijdig)
fr-r	retourleiding freon	30	30 min brandscheiding

OPMERKING:

Alle toevoer kanalen en CV-leidingen worden geïsoleerd met 25 mm steenwol.
GKW-leidingen worden voorzien van 13mm Armaflex.
Voor alle VAV's een enkele wcd+a-230V op de goot en maximaal 1 meter van de VAV.
Alle TTXT 1500vvl.
Buitenluchtaanzuig isoleren met 13 mm armaflex.

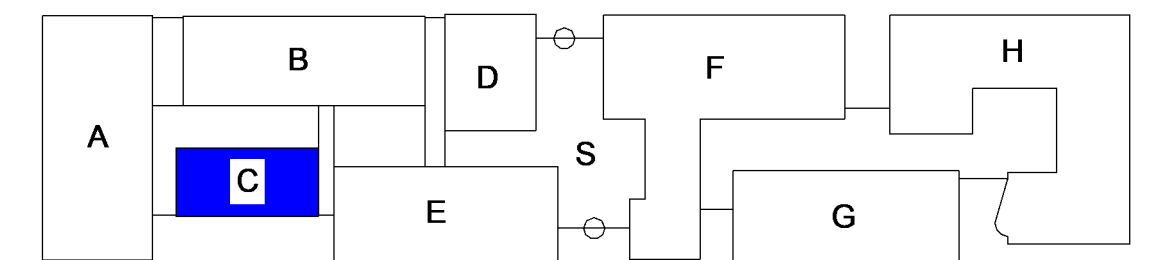

WARMTEBOUW.

DEFINITIEF

Project nr. : G.19.0166
Tek.nr. : W02-TR-C
Schaa : 1:50
Formaat : A1

Project : MBO Utrecht - Onderwijsboulevard Australiëlaan /Columbuslaan - Utrecht

Onderwerp : W-installatie Technische ruimte Bouwdeel C

Get :	B.Veenendaal	D.d.:	23-10-2020	Gez.:	K.Torenstra	Par.:	Zie wijz. D
WIJZ.	GET.	DATUM.	GEZ.	PAR.	OMSCHRIJVING		
A	BV	11-01-2021	KT		TO-DEFINITIEF		
B	NA	05-03-2021	KT		DIVERSEN		
C	BV	29-07-2021	KT		UITVOERING		
D	BV	18-02-2022	KT		Diverse wijz.		



Geluiddempers Technische ruimte			
Code	Fabrikaat	Type	Aantal
GD-25	Trox	XSA100-45-11-PF /1600x650 L 750	2
GD-26	Trox	XSA200-175-4-PF /1500x500 L 1000	1