
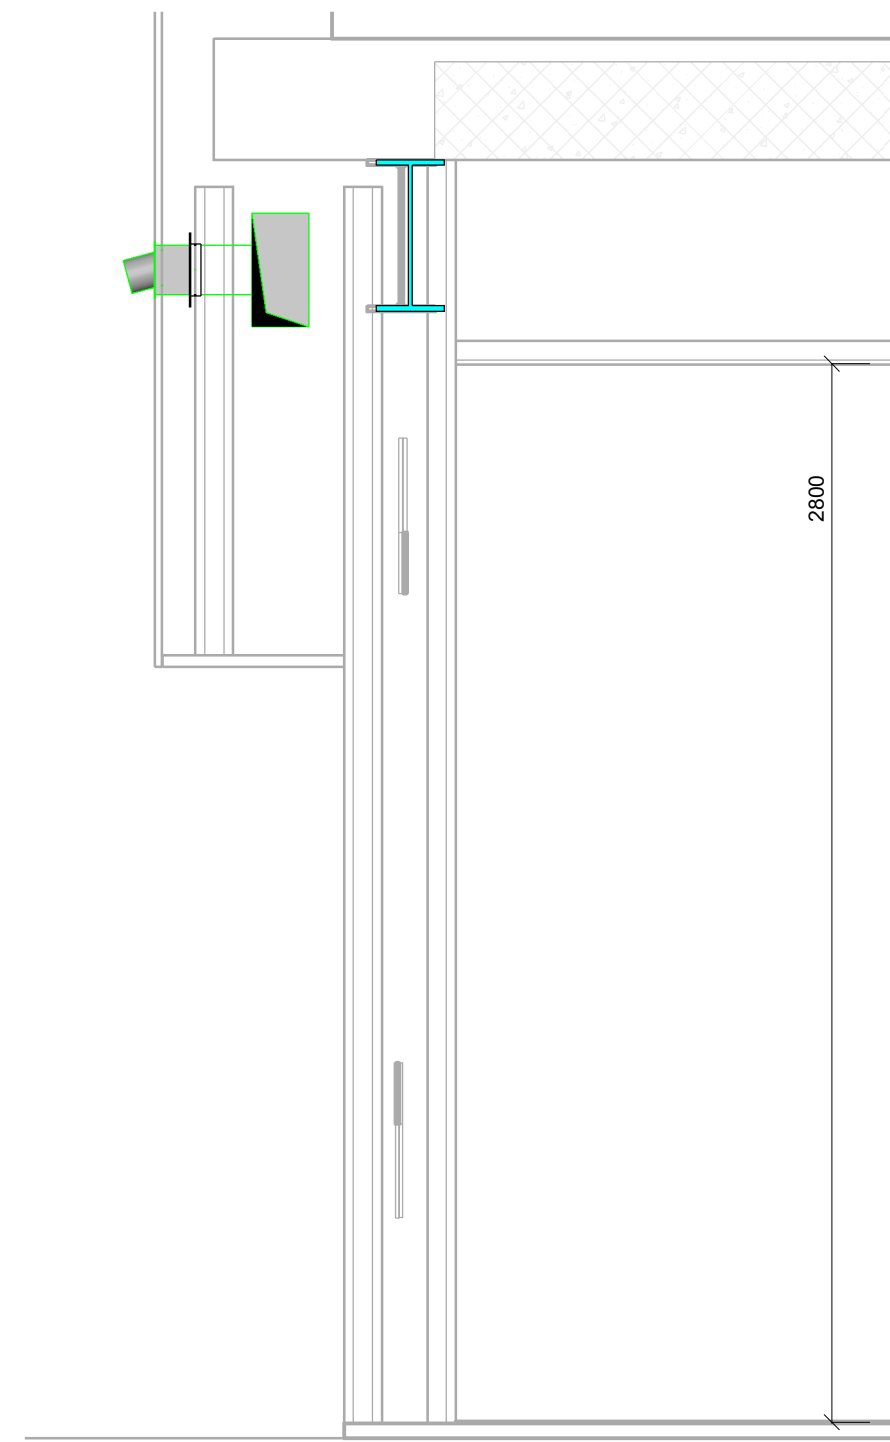
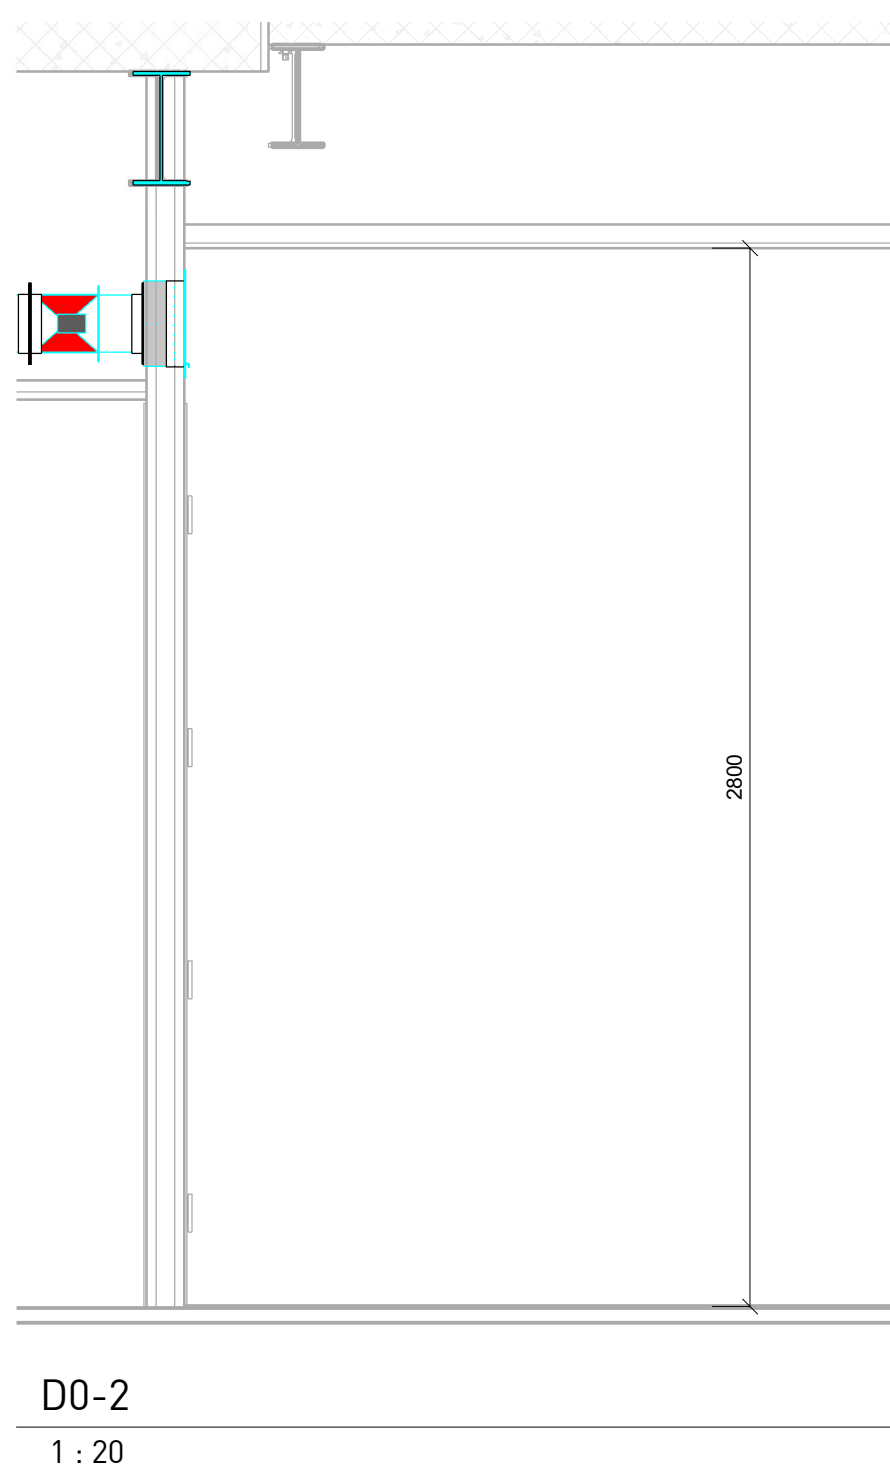
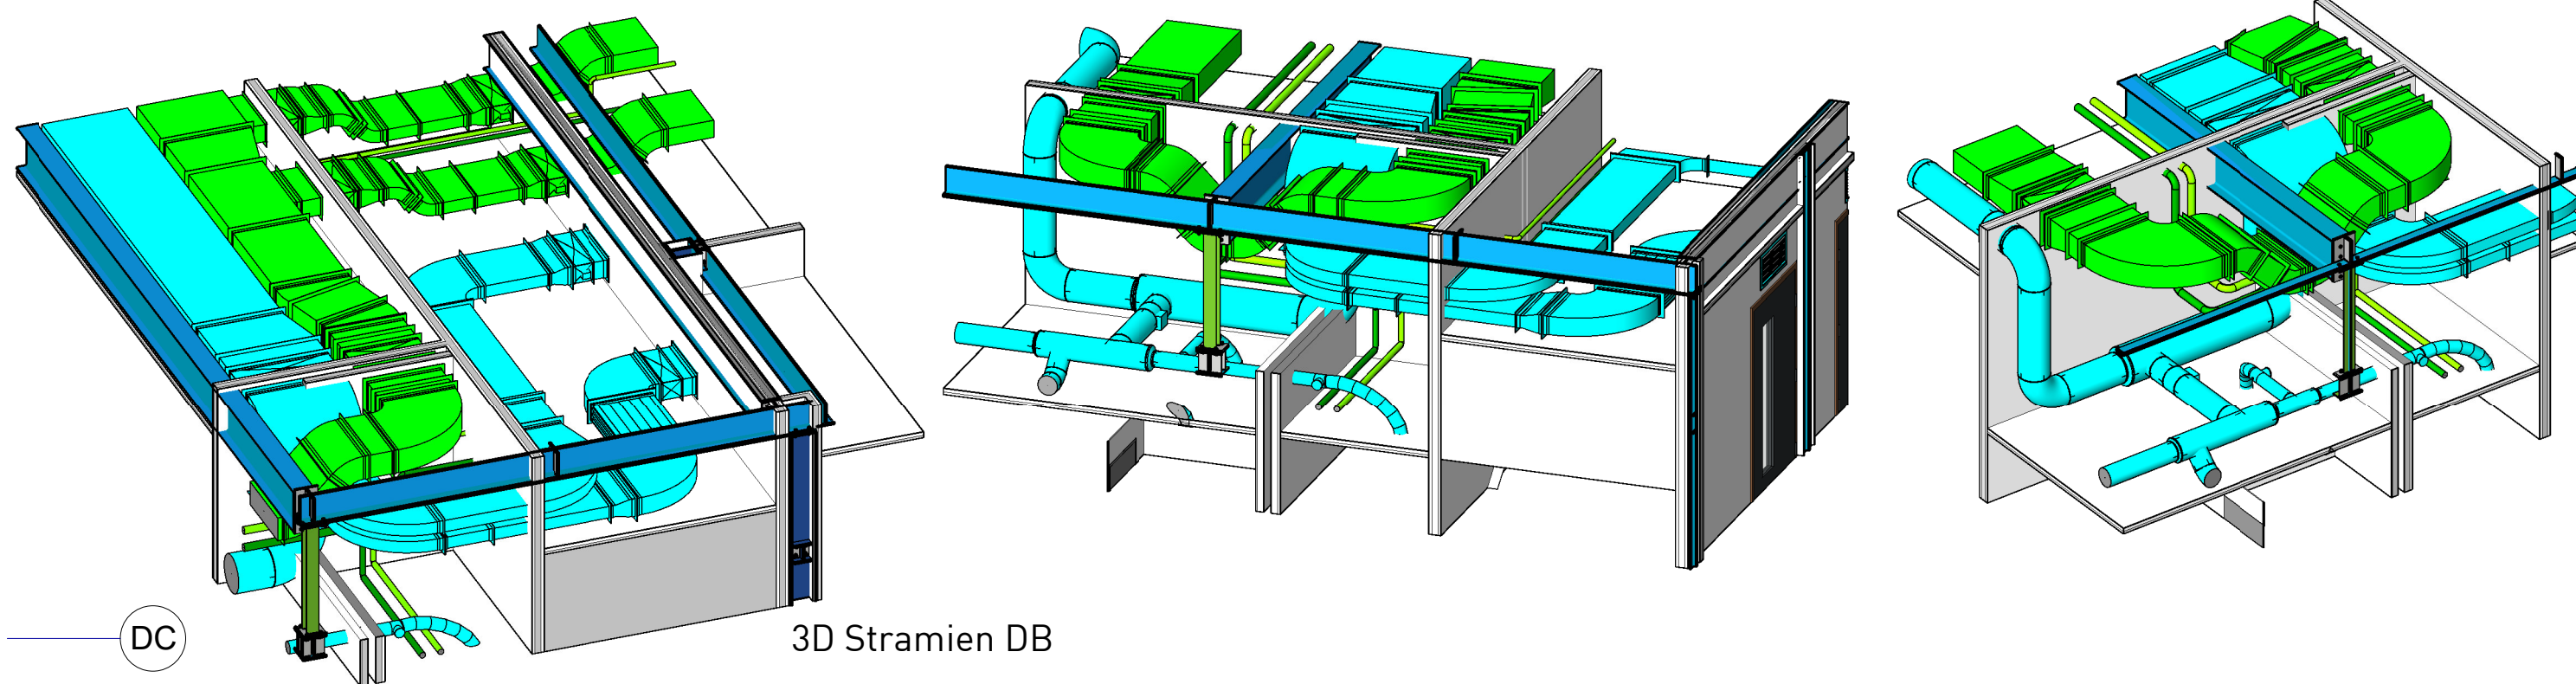


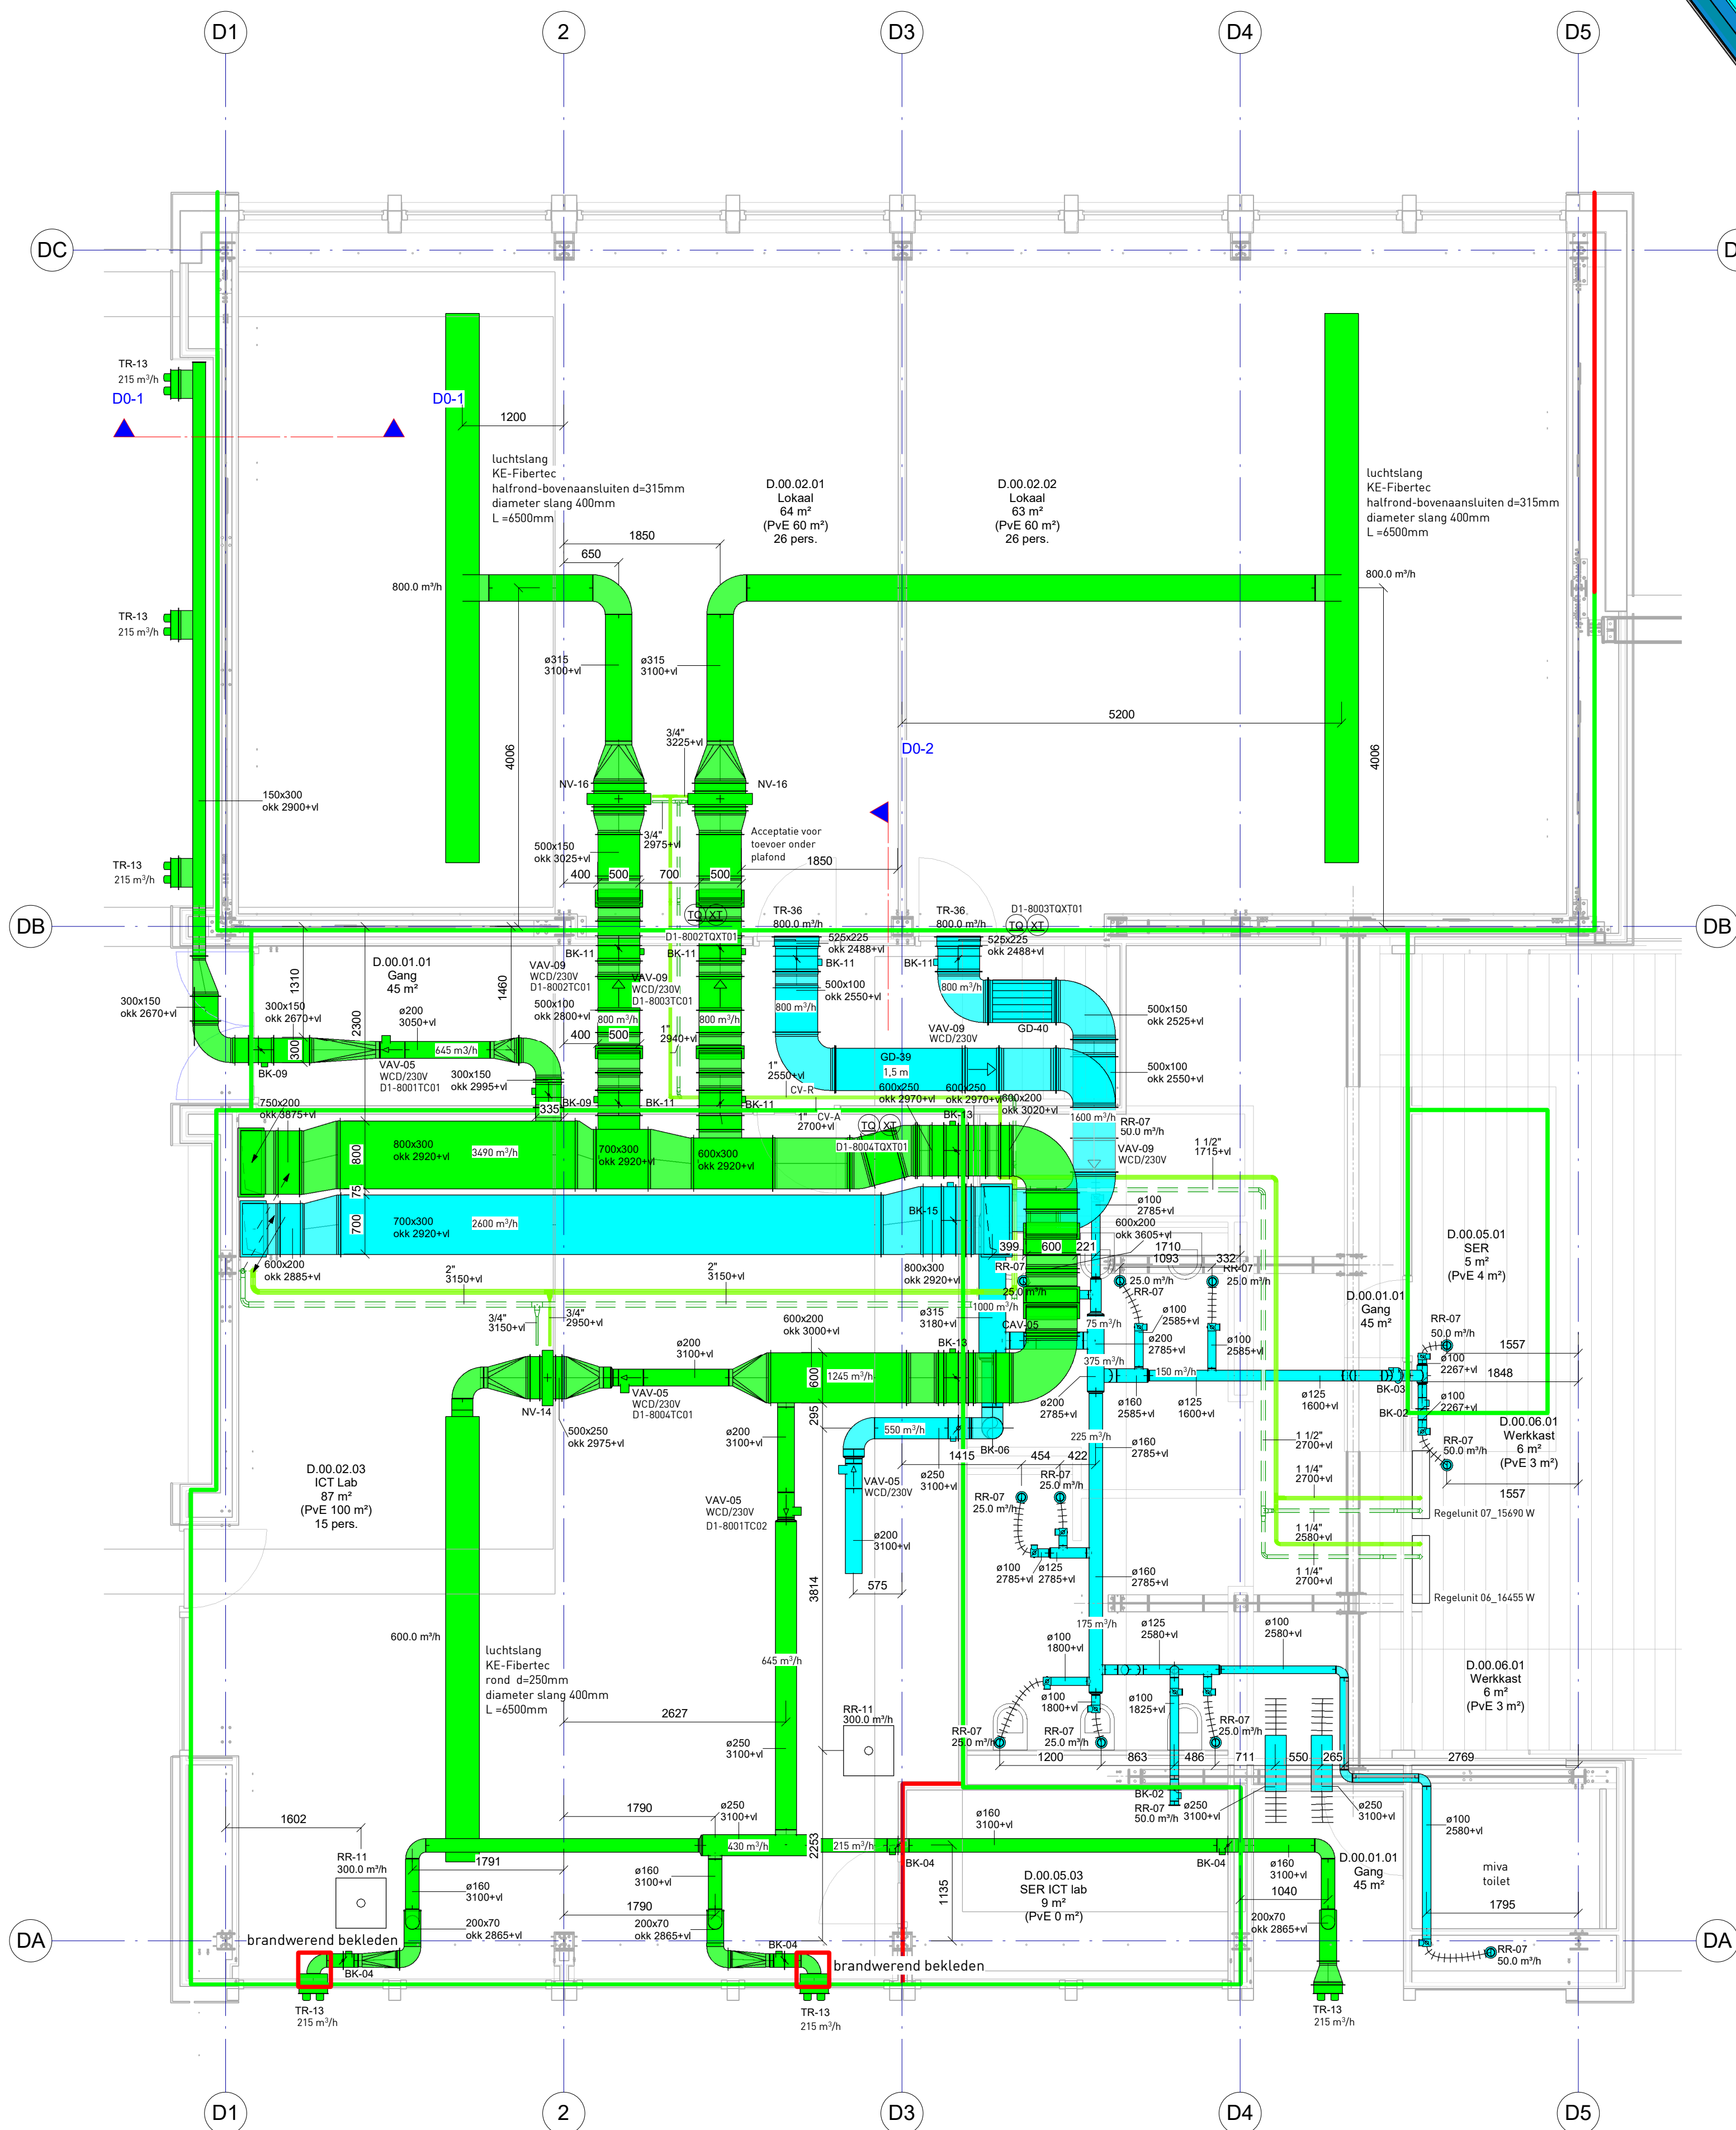

VAV's begane grond			
Code	Fabrikaat	Type	Aantal
VAV-05	Trox	TVR-Easy 200	4
VAV-09	Trox	TVJ-Easy 500x100	4

CAV's Begane grond			
Code	Fabrikaat	Type	Aantal
CAV-05	Trox	RNS 200	1

Brandkleppen begane grond			
Code	Fabrikaat	Type	Aantal
BK-02	Rf-t	CR60.100	2
BK-03	Rf-t	CR60.125	1
BK-04	Rf-t	CR60.160	4
BK-06	Rf-t	CR60.250	1
BK-09	Rf-t	CU-LT 300x150	2
BK-11	Rf-t	CU-LT 500x150	6
BK-13	Rf-t	CU-LT 600x250	2
BK-15	Rf-t	CU-LT 800x300	1

Geluiddempers begane grond			
Code	Fabrikaat	Type	Aantal
GD-39	TROX	TX-500x100	1
GD-40	Trox	XSA100-67-3-PF 500x150x800	1


Roosters begane grond					
Code	Fabrikaat	Omschrijving	Type	Afmeting	Aantal
RR-07	Solid-Air	Type RRSV Alzuig	RRSVMO 100	100	13
RR-11	Solid-Air	PRIMON retourrooster	moduul 600	160	2
TR-13	Smitsair	nozzlerooster	SJP 2.2 R1	130x337	6
TR-36	Solid-Air	Retour	WRHA00 525x225	525x225	2

VERKLARING

	aanvoertleiding cv		condensleiding
	retourleiding cv		gasleiding
	aanvoertleiding gkw		toevoerkanaal
	retourleiding gkw		retourkanaal
	aanvoertleiding glycol		buitenlucht aanzuigkanaal
	retourleiding glycol		buitenlucht afblaaskanaal
	bronleiding warm water		uitwendig geïsoleerde toevoerkanaal
	bronleiding koud water		flexibele slang
	aanvoertleiding freon		thermostaat
	retourleiding freon		60 min brandscheiding (2-zijdig)
			30 min brandscheiding

OPMERKING:

Alle toevoer kanalen en CV-leidingen worden geïsoleerd met 25 mm steenwol
GKW-leidingen worden voorzien van 13mm Armaflex
Voor alle VAV's een enkele wcd-a-230V op de goot en maximaal 1 meter van de VAV
Alle TQXT 1500+vl
Buitenlucht aanzuig isoleren met 13 mm armaflex

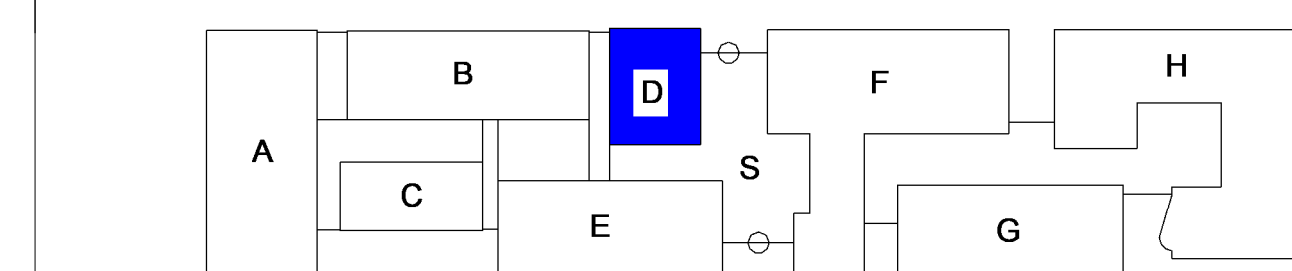

WARMTEBOUW.

Project nr.: G.19.0166

Tek.nr.: W00-D

Schaal: 1:50

Formaat: A1

DEFINITIEF

Project : MBO Utrecht - Onderwijsboulevard Australiëlaan /Columbuslaan - Utrecht

Onderwerp : W-installatie begane grond blok D

WJZ.	GET.	DATUM.	GEZ.	PAR.	OMSCHRIJVING
A	BV	11-01-2021	KT		TO-DEFINITIEF
B	NA	16-11-2021	KT		UO-CONCEPT
C	BV	28-01-2022	KT		UITVOERING
D	BV	18-02-2022	KT		Diverse wijz.
E	BV	05-04-2022	KT		Retour demper aangepast
F	BV	21-04-2022	KT		Diverse wijz.

