Sc21
Oud Kerkpad 47
Sc22
Sc23
Sc24
Sc25
Sc26
Sc27
Schijfsebaan 28
Sc28
Sc29
Hoeksestraat 8-16
Sc30
Sc31
Sc32

VERKLARING
Goot borstelen vanaf 2023
Strook borstelen vanaf 2023
Inrit borstelen vanaf 2023

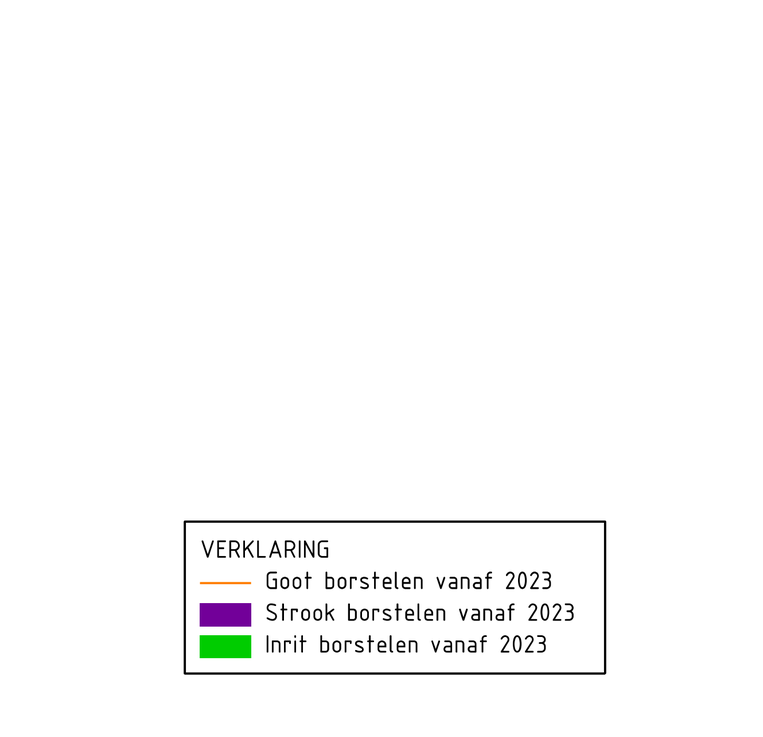

ONKRUIDBESTRIJDING 2023-2024

BUITENGEBIED 6 VAN 6
MECHANISCHE ONKRUIDBESTRIJDING

Gemeente Rucphen

Getekend: H SCHMETZ	Schaal: 1:5000	
Datum: 16-05-2022	Formaat: A1 P	Blad 1 van 1

Tekening nr:
ROG-06-1070-6

Bestandsnaam: T:\GEBIED\ROUTE- EN GRENSKAARTEN\6 Veegroutes\Onkruidbestrijding 2023-2024_Buitengebied.dgn