


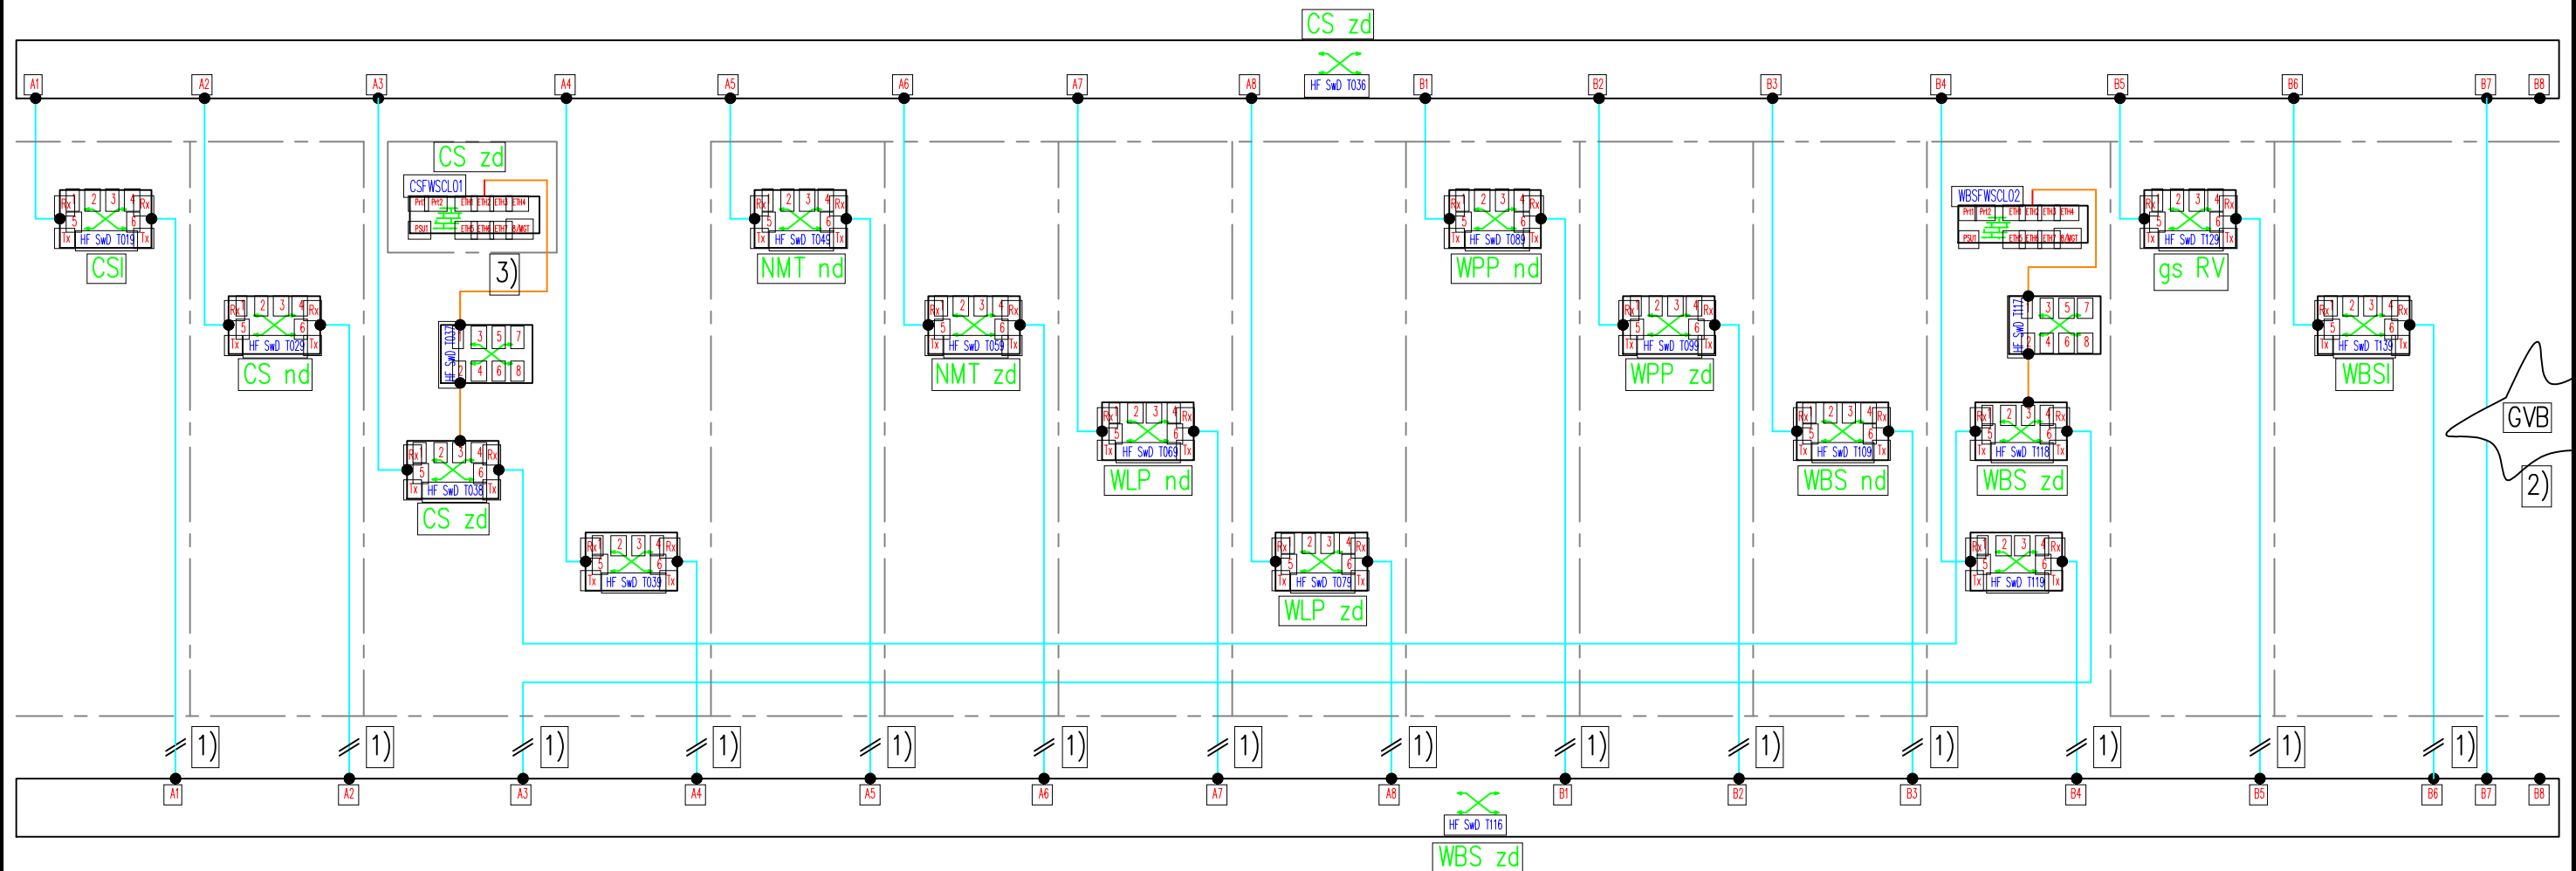

- 1) Spanning Tree geblokkeerd
- 2) Een niet TR2000 verbinding
- 3) Default geblokkeerd

Benaming:		TR2000 Infra LAN topologie FO SwD			
Uitg	Datum	Get	Gec		
1	11-05-11	BKa		Plaats: Amsterdam	
2	24-05-22	EtP		Schaal: n.v.t.	
				Opstelpunt nr: =	
Tek.nr.:		VWT TR2000 Infra LAN SwD 220524.dwg			
Kanaal Zuid 286 Lieren, Postbus 676, 7300 AR Apeldoorn					
Tel: (050) 582 57 19					



VolkerWessels
Telecom

Mobiel

A3



A3