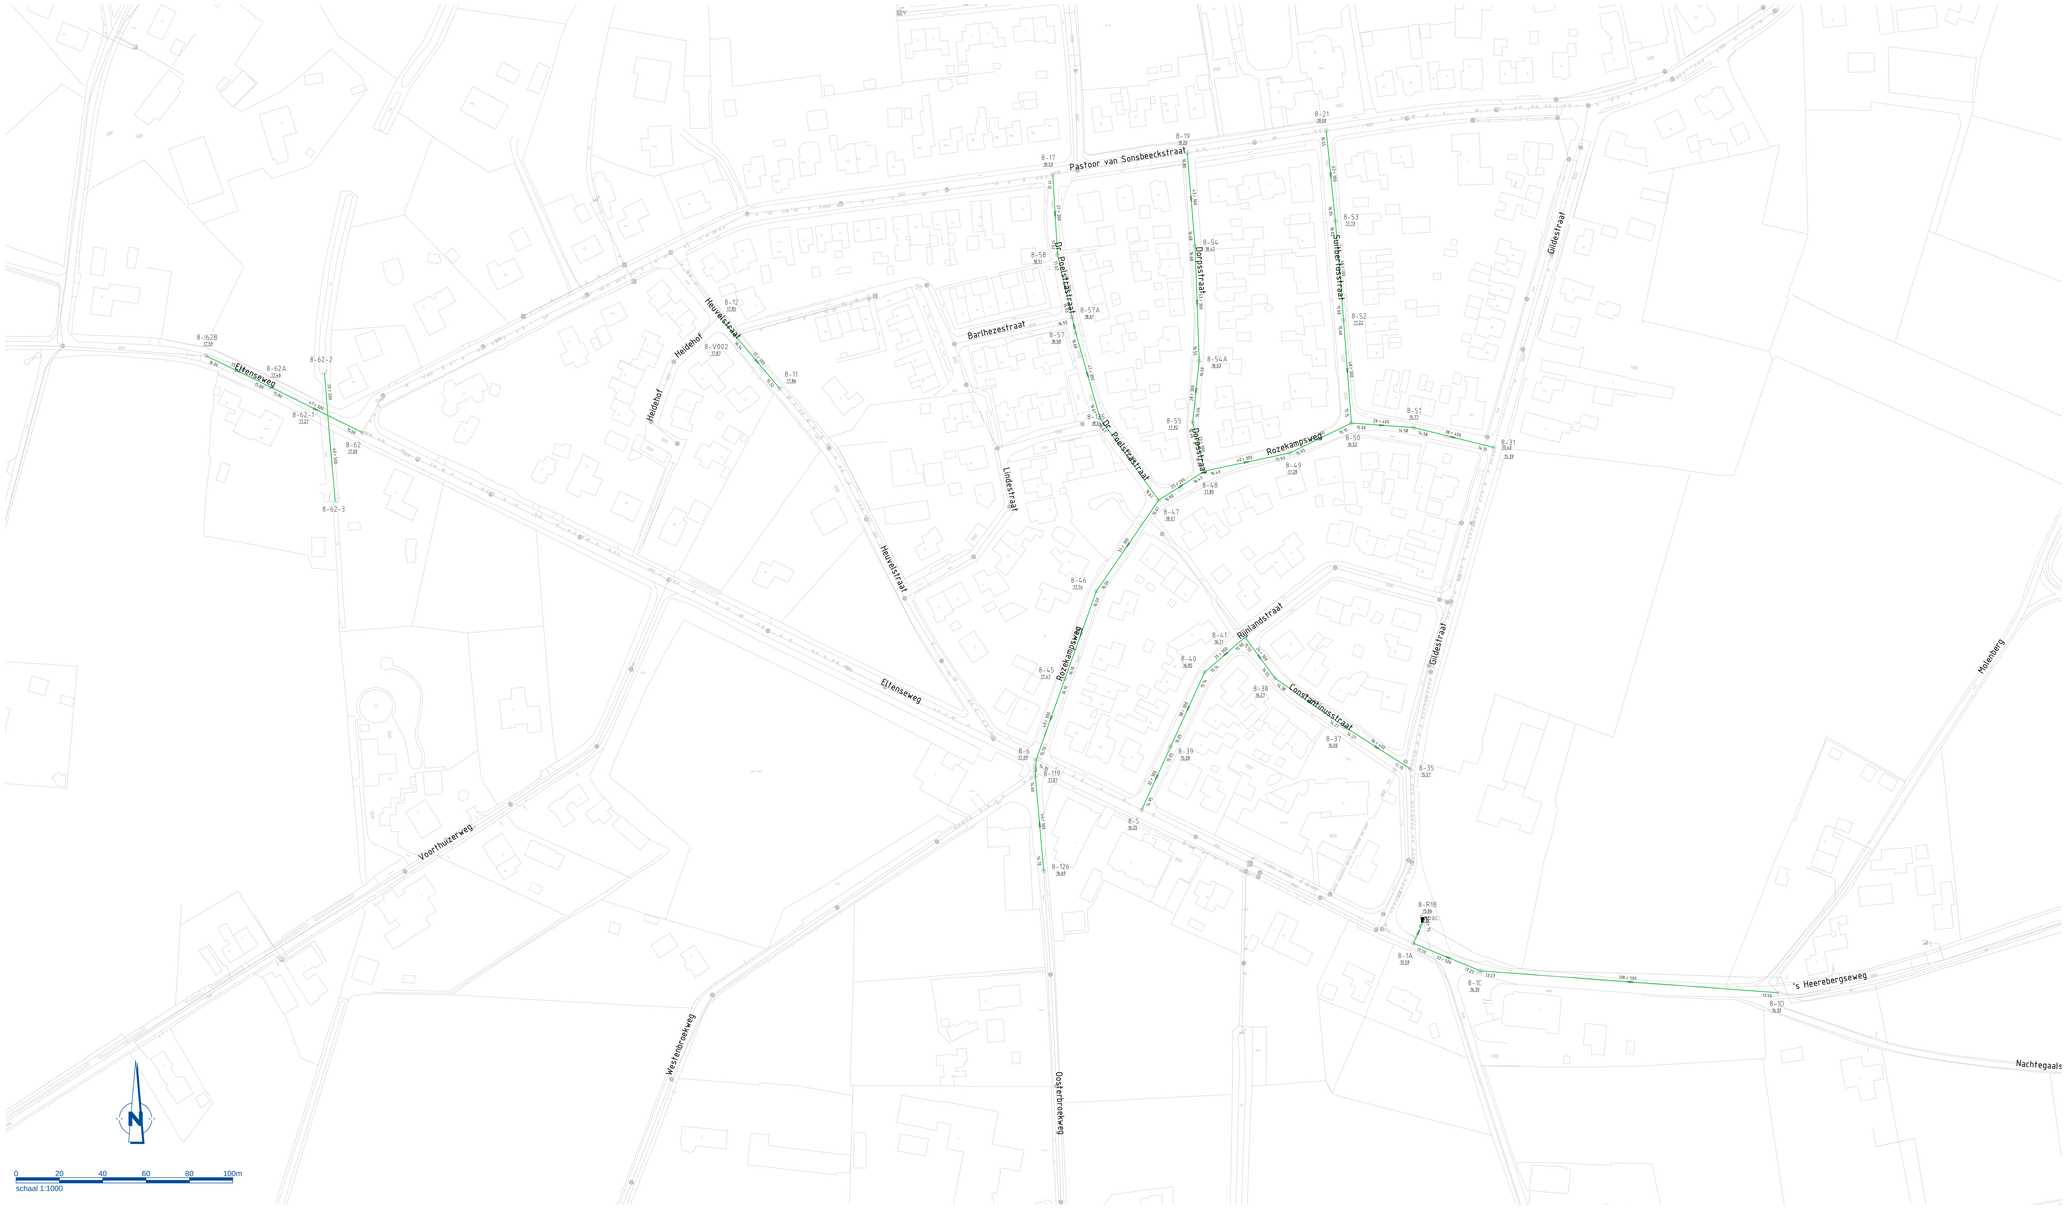

Riolering

Bestaande inspectieput
Incl. nummer en b.o.b. in meters t.o.v. N.A.P. (indien bekend)

Te inspecteren leiding
Incl. stroomrichting, lengte en leidingdiameter (indien bekend)

Bestaande riool
Niet te inspecteren/ reinigen

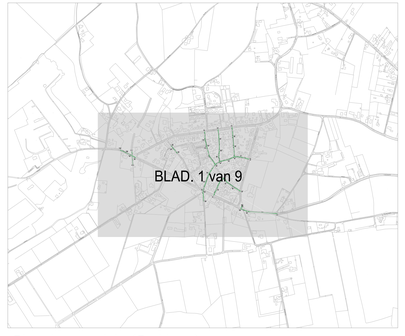

Situatie overzicht (Stokkum)

schaal 1:10,000

Algemeen

- Alle hoogtematen in meters t.o.v. N.A.P.
- Alle maten in meters en materialen in mm, tenzij anders aangegeven.
- De ligging van de huisaansluitingen is indicatief. Exacte lokatie in het werk te bepalen.
- De ligging van de kabels en leidingen is indicatief. Exacte lokatie bepalen d.m.v. proefsleuven.

Wijz.	Datum	Omschrijving	Get.	Gec.	Akk.
A					

Copier
Adviseurs & Ingenieurs voor de buitenruimte
Luminestraat 9 6716 AG Ede Postbus 436 6710 BK Ede
T 0318 - 69 34 19 F 0318 - 69 34 29 W www.copiergroep.nl

opdrachtgever:
Gemeente Montferland

project:
Rioolreiniging en inspectie

omschrijving:
Overzicht te inspecteren riool

tekeningnummer:
1322101-BE-RRI-GMFL-00

blad in bladen: 1 van 9
schaal: 1:1000

getekend: S. van der Wijst 06-02-2014
gecontroleerd: M. de Waardt 06-02-2014
gezien: J.G. van der Zande 06-02-2014

projectnr: 1322101
bestekenr: 1322101

status: BESTEK

Copier 2012 | Alle rechten voorbehouden