






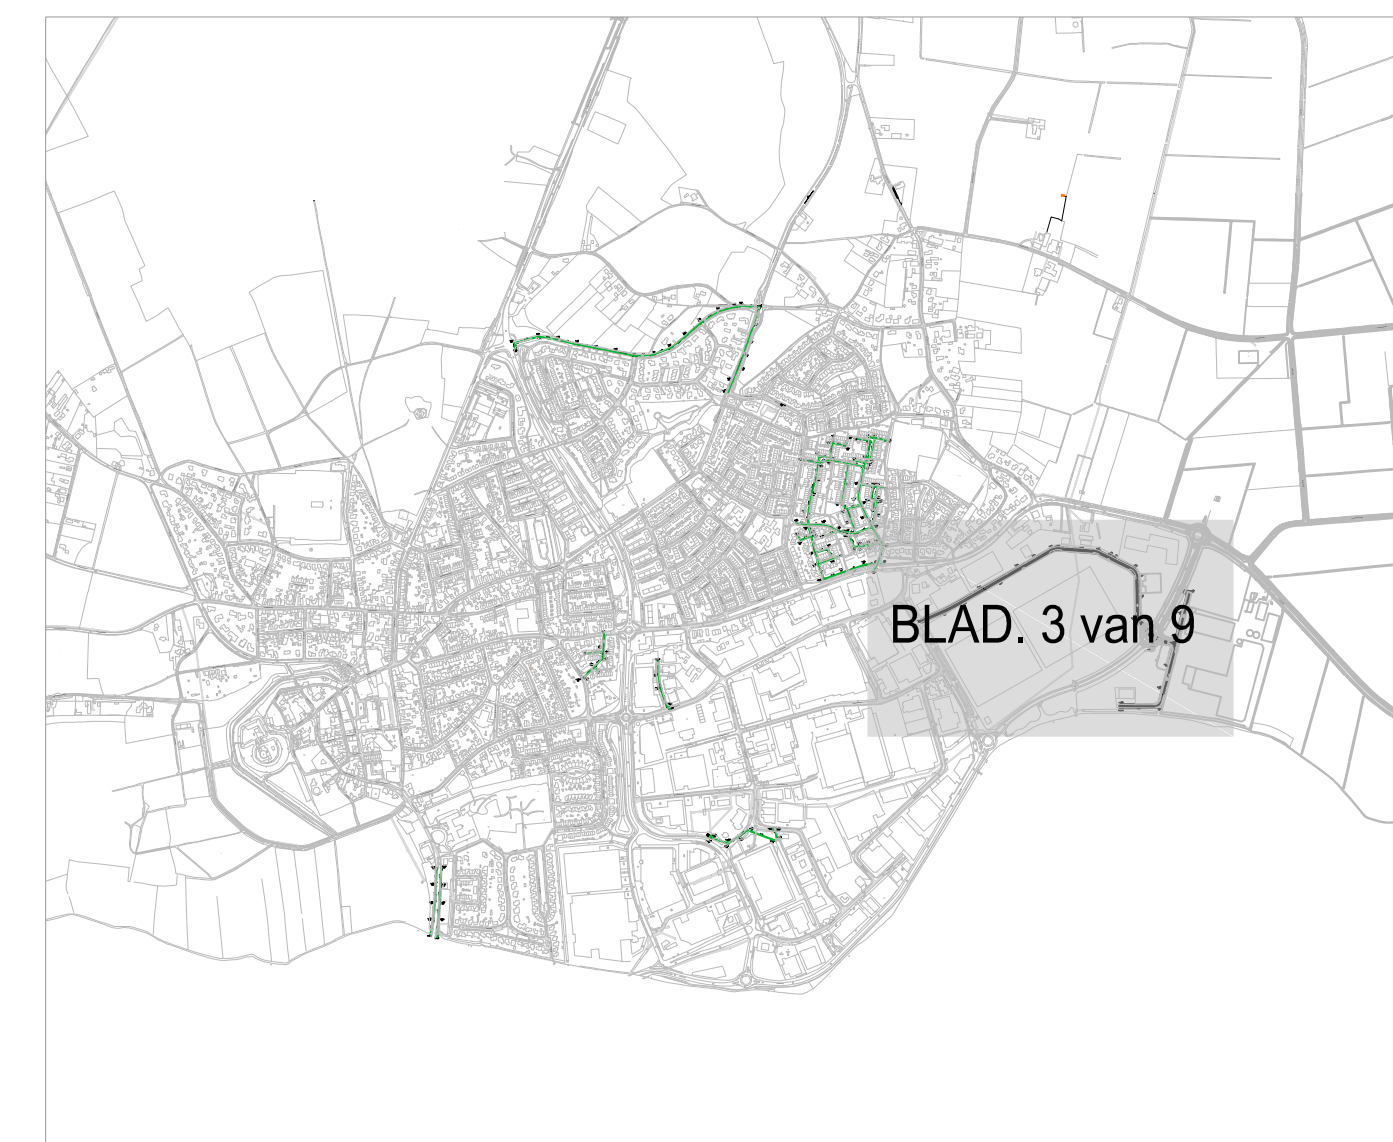
Riolering

- 

Bestaande inspectieput
 Incl. nummer en b.o.b. in meters t.o.v. N.A.P.
 (indien bekend)
- 

Te inspecteren leiding
 Incl. senoornrichting, lengte en leidingdiameter
 (indien bekend)
- 

Bestaande riool
 Niet te inspecteren/ reinigen



Situatie overzicht ('s-Heerenberg)
schaal 1:20,000

Algemeen

- Alle hoogtematen in meters t.o.v. N.A.P.
- Alle maten in meters en materialen in mm, tenzij anders aangegeven.
- De ligging van de huisaansluitingen is indicatief, Exacte lokatie in het werk te bepalen.
- De ligging van de kabels en leidingen is indicatief. Exacte lokatie bepalen d.m.v. proefsleuven.

A	Wijz. Datum	Omschrijving	Def.	Gec.	Akk.
			Adviseurs & Ingenieurs voor de buitenruimte Lumbeeksaat 0 6716 AG Ede Postbus 436 6710 BK Ede T 0316 - 69 34 19 F 0316 - 69 34 29 W www.copier-gro.nl		
opdrachtgever:			tekeningsnummer		
Gemeente Montferland			13221101-BE-RRi-GMFL-00		
project:			blad in bladen		
Rioolreiniging en inspectie			3 van 9		
			school:		
			1:1000		
			getekend:		
			S. van der Wijst 06-02-2014		
			gecontroleerd:		
			E. de Waardt 06-02-2014		
			getekend:		
			J.G. van der Zande 06-02-2014		
omschrijving:			projectnr:		
Overzicht te inspecteren riool			13221101		
			besteknr:		
			1322101		
			status:		