



**Riolering**

Bestaande inspectieput


Ind. nummer en b.o.b. in meters t.o.v. N.A.P.  
(indien bekend)

Te inspecteren leiding

Ind. stroomrichting, lengte en leidingdiameter  
(indien bekend)

Bestaande riool

Niet te inspecteren/reinigen

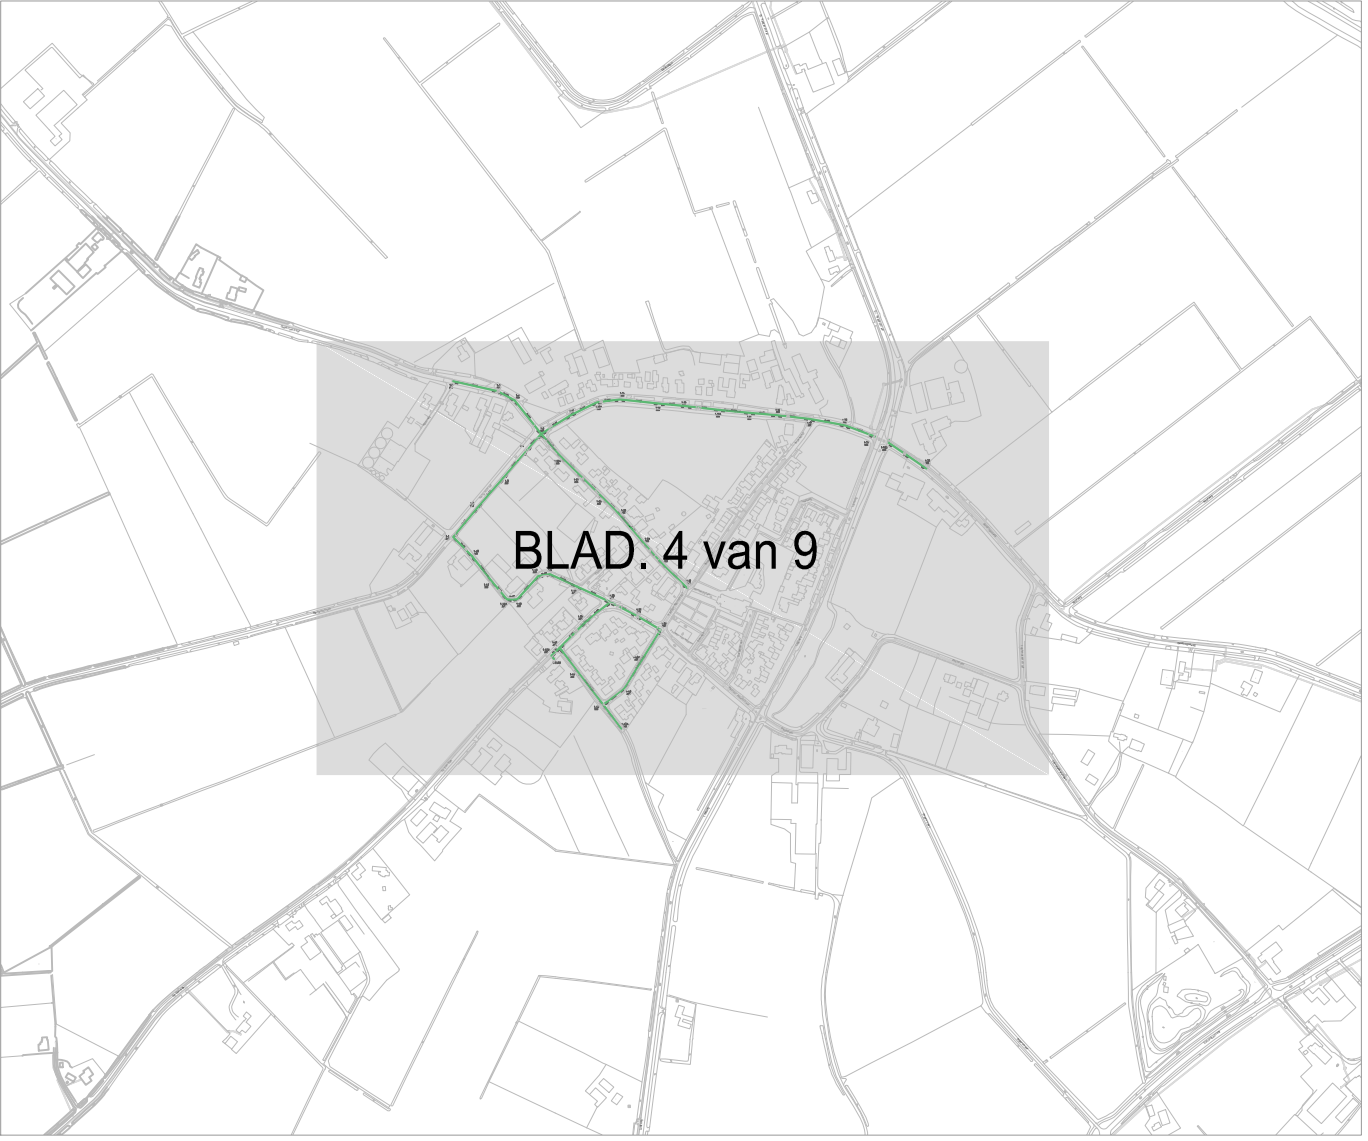

Situatie overzicht (Azewijn)  
schaal 1:10.000

- Algemeen
- Alle hoogtenoten in meters t.o.v. N.A.P.
  - Alle maten in meters en materialen in mm, tenzij anders aangegeven.
  - De ligging van de huisonsluitingen is indicatief, Exacte lokatie in het werk te bepalen.
  - De ligging van de kabels en leidingen is indicatief. Exacte lokatie bepalen d.m.v. proefleuven.

A Wijz. Datum Omschrijving		Get. Gev. Akk.	
<b>Copier</b>		Adviseurs & Ingenieurs voor de buitenruimte	
Lumiestraat 9 T 0318 - 69 34 19		6716 AG Eds Postbus 436 6710 BK Ede F 0318 - 69 34 29 W www.copiergroep.nl	
opdrachtgever: <b>Gemeente Montferland</b>		tekeningsnummer: <b>1322101-BE-RII-GMFL-00</b>	
project: <b>Rioolreiniging en inspectie</b>		blad in bladen: <b>4 van 9</b> schaal: <b>1:1000</b>	
omschrijving: <b>Overzicht te inspecteren riool</b>		getekend: S. van der Wijst 06-02-2014 gecontroleerd: E. de Waard 06-02-2014 afgekeurd: J.C. van der Zande 06-02-2014	
		projectnr: <b>1322101</b> besteknr: <b>1322101</b> status:	
		<b>BESTEK</b>	

