

Riolering

5.81 x 5.81

2-122

11.33

Bestaande inspectieput

Ind. nummer en b.o.b. in meters t.o.v. N.A.P. (indien bekend)


14 x 300

Te inspecteren leiding

Ind. aansluiting, lengte en leidingdiameter (indien bekend)

Bestaande riool

Niet te inspecteren/reinigen

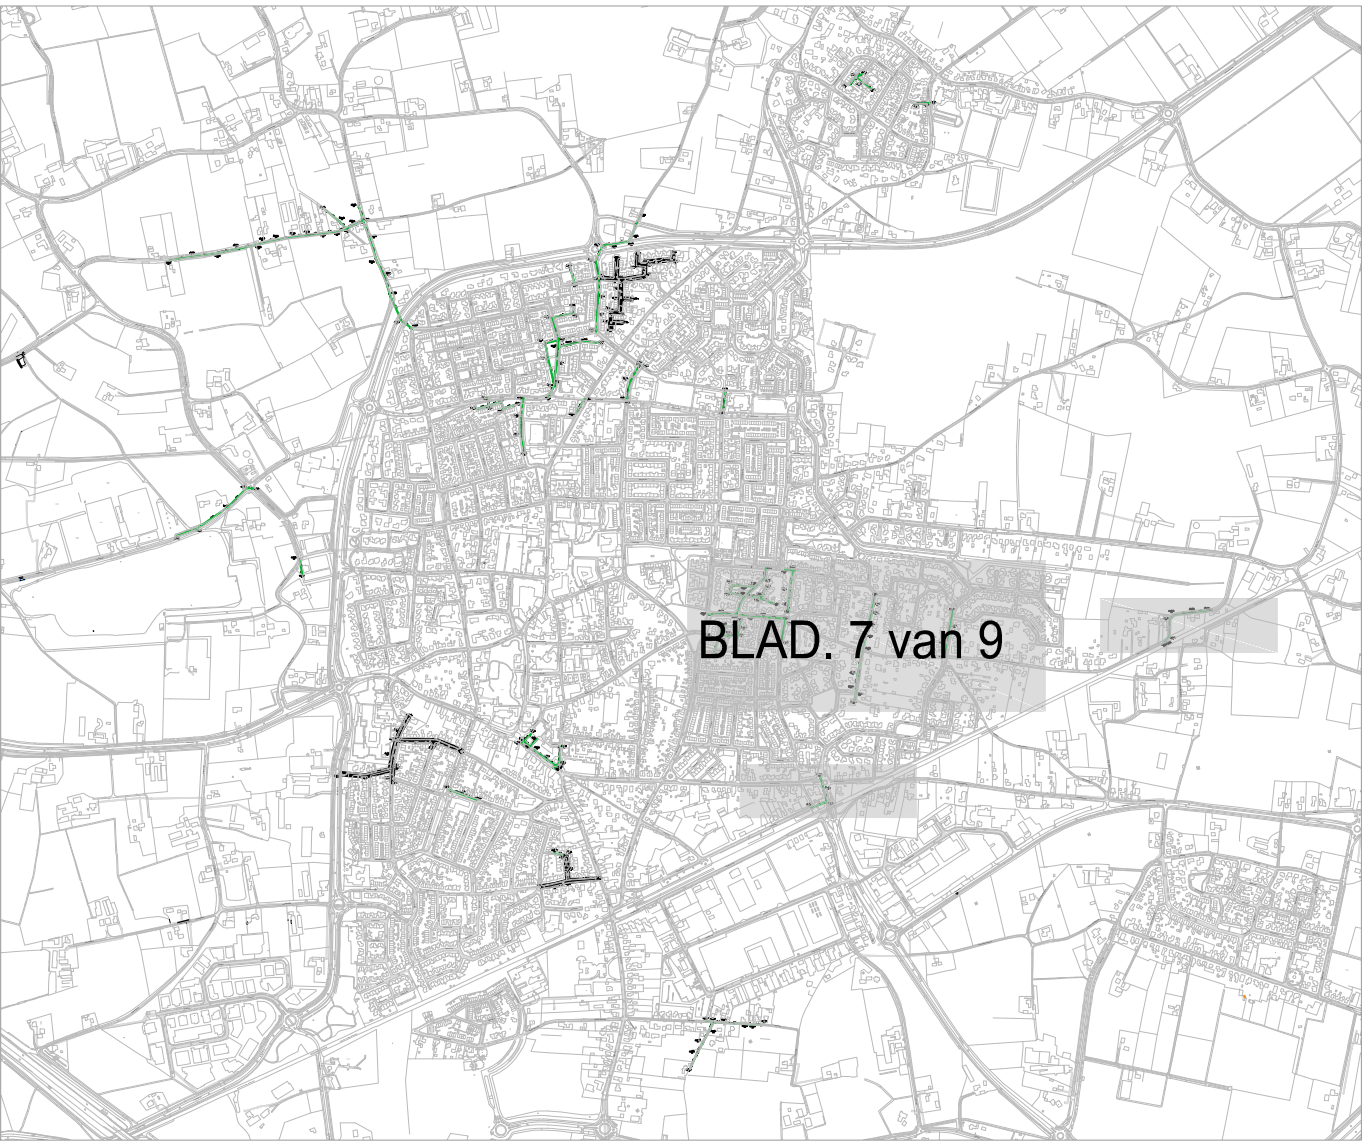

Situatie overzicht (Didam)
schaal 1:20.000

- Algemeen
- Alle hoogtenoten in meters t.o.v. N.A.P.
 - Alle maten in meters en materialen in mm, tenzij anders aangegeven.
 - De ligging van de huisaansluitingen is indicatief. Exacte lokatie in het werk te bepalen.
 - De ligging van de kabels en leidingen is indicatief. Exacte lokatie bepalen d.m.v. proefsleuven.

A	Wijz.	Datum	Omschrijving	Get.	Geç.	Akk.
Copier						
opdrachtgever:			tekeningnummer			
Gemeente Montferland			1322101-BE-RI-GMFL-00			
project:			blad in bladen		schaal:	
Rioolreiniging en inspectie			7 van 9		1:1000	
omschrijving:			bestek:			
Overzicht te inspecteren riool			1322101			
			status:			
			BESTEK			