




**Riolering**

**Bestaande inspectieput**  
Ind. nummer en b.o.b. in meters t.o.v. N.A.P.  
(indien bekend)

**Te inspecteren leiding**  
Ind. stroomrichting, lengte en leidingdiameter  
(indien bekend)

**Bestaande riool**  
Niet te inspecteren/reinigen

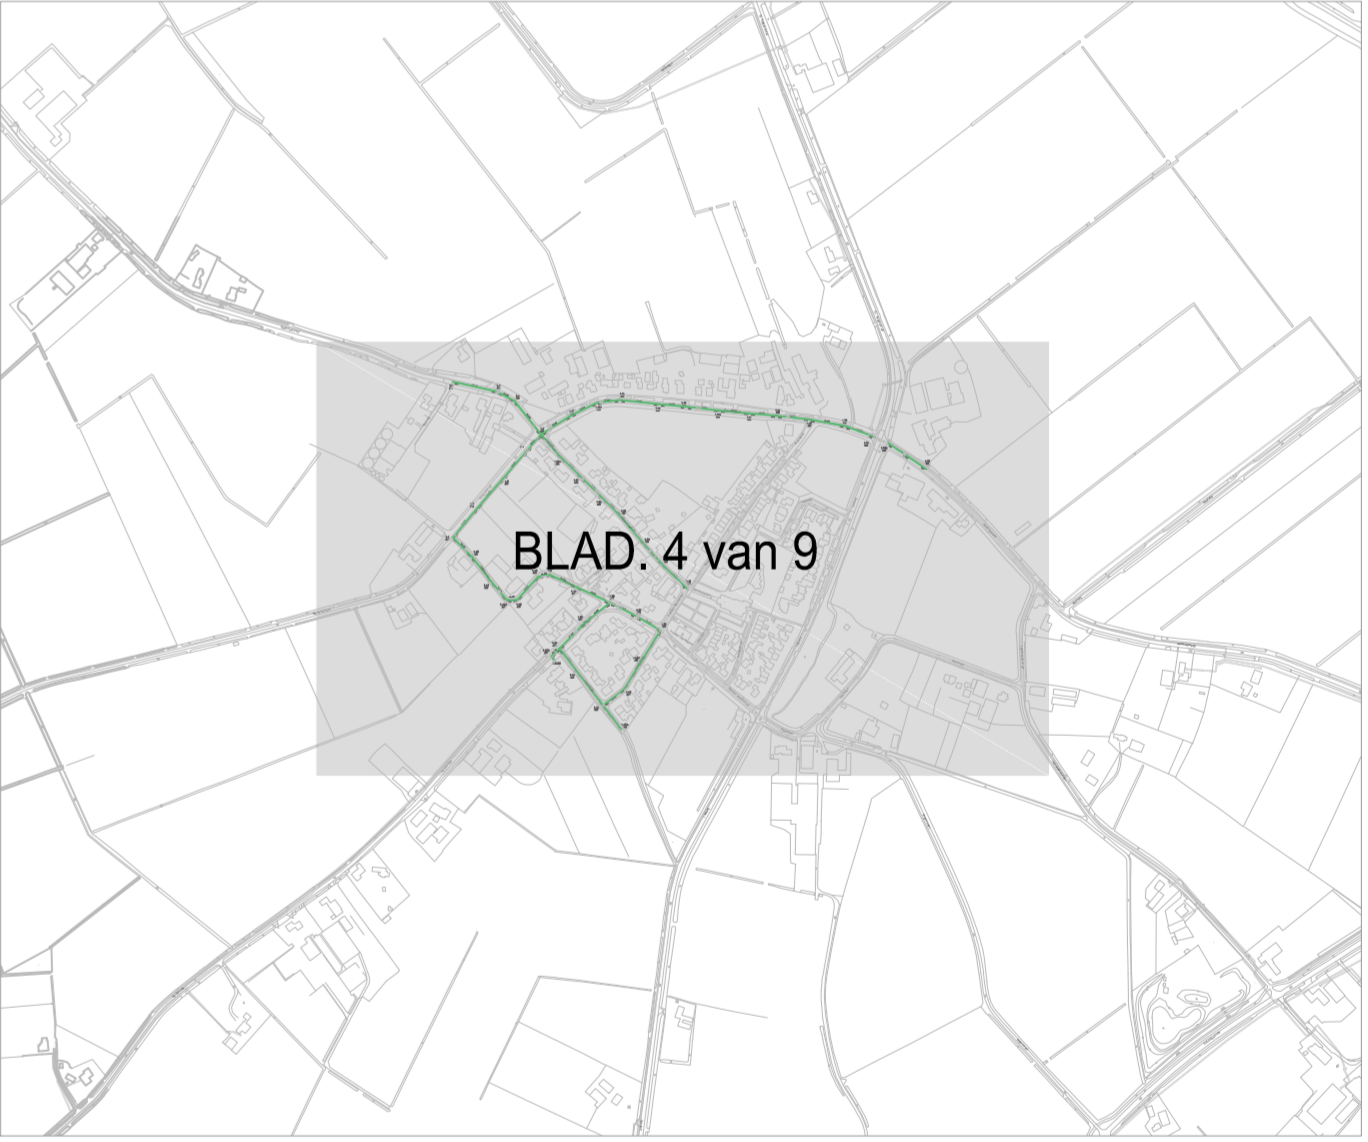

Situatie overzicht (Azewijn)  
schaal 1:10.000

- Algemeen
- Alle hoogtenoten in meters t.o.v. N.A.P.
  - Alle maten in meters en materialen in mm, tenzij anders aangegeven.
  - De ligging van de huisaansluitingen is indicatief. Exacte lokatie in het werk te bepalen.
  - De ligging van de kabels en leidingen is indicatief. Exacte lokatie bepalen d.m.v. proefleuven.

A Wijz. Datum Omschrijving		Get. Ge. Akk.	
<b>Copier</b>		Adviseurs & Ingenieurs voor de buitenruimte	
Lumièrestraat 9 T 0318 - 69 34 19		6716 AG Eds Postbus 436 6710 BK Ede F 0318 - 69 34 29 W www.copiergroep.nl	
opdrachtgever: <b>Gemeente Montferland</b>		tekeningsnummer: <b>1322101-BE-RII-GMFL-01</b>	
project: <b>Rioolreiniging en inspectie</b>		blad in bladen: <b>4 van 9</b> schaal: <b>1:1000</b>	
omschrijving: <b>Overzicht te inspecteren riool</b>		getekend: S. van der Wijst 10-03-2014 gecontroleerd: E. de Waard 10-03-2014 akkoord: J.C. van der Zande 10-03-2014	
		projectnr: <b>1322101</b> bestelnr: <b>1322101</b> status:	
		<b>BESTEK</b>	