


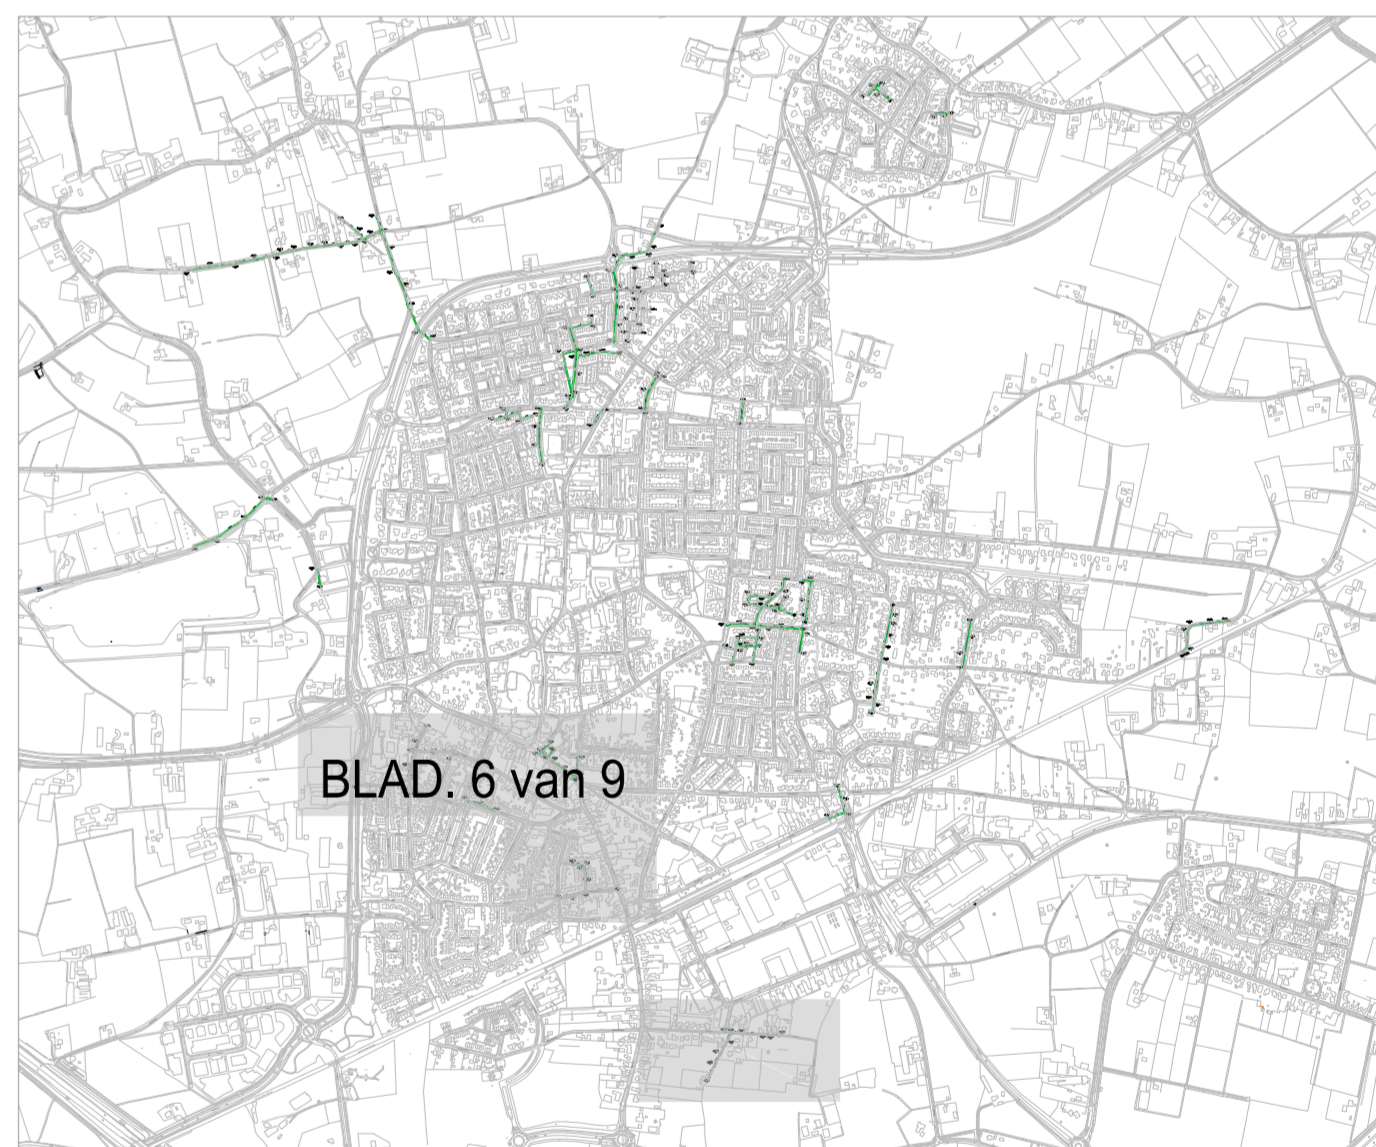


## Riolering

	<p><b>Bestaande inspectieput</b> Incl. nummer en b.o.b. in meters t.o.v. N.A.P. (naden bekend)</p>
	<p><b>Te inspecteren leiding</b> Incl. stroomrichting, lengte en leidingdiameter (naden bekend)</p>
	<p><b>Bestaande riool</b> Niet te inspecteren/ reinigen</p>



Situatie overzicht (Didam)  
schaal 1:20,000

Algemeen

- Alle hoogtematen in meters t.o.v. N.A.P.
- Alle maten in meters en materialen in mm, tenzij anders aangegeven.
- De ligging van de huisaansluitingen is indicatief. Exacte lokatie in het werk te bepalen.
- De ligging van de kabels en leidingen is indicatief. Exacte lokatie bepalen d.m.v. proefsleuven.

A					
Wijz.	Datum	Omschrijving	Get.	Gec.	Akk.

**Copier**

opdrachtgever:  
**Gemeente Montferland**

project:  
**Rioolreiniging en inspectie**

omschrijving:  
**Overzicht te inspecteren riool**

**Deuren voor de buitenruimte**  
G Ede Postbus 436 6710 BK Ede  
8 - 69 34 29 W [www.copiergroep.nl](http://www.copiergroep.nl)

tekeningnummer  
1322101-BE-RRI-GMFL-  
blad in bladen  
6 van 9

schaal:  
1:1000

getekend:  
S. van der Wijst 10-03-2014  
gecontroleerd:  
E. de Waardt 10-03-2014  
akkoord:  
J.G. van der Zande 10-03-2014

projectnr:	besteks:
1322101	13221

BESTEK