

OVERVEEN

AERDENHOUT

Legenda

- Deelgebied 11
- Werkgebied deelgebied 11
- Deelgebied 10
- Werkgebied deelgebied 10
- Transportroute op openverharding
- Transportroute op onverhard pad
- X Ingang projectgebied

Project
LNV 2.0 Prunusbestrijding Koningshof

Onderwerp
Overzichtskaart

Datum 30 juni 2023	Schaal 1:6000	Opdrachtgever Natuurmonumenten
Versie VO	Kaartondergrond Luchtfoto/PDOK	Getekend door E. (Evert) Bos
Kaartnummer 1/3	Formaat A3, staand	Projectnummer 23-294



Zuiderzeelaan 53
8017 JV ZWOLLE
T 038-4236464
I www.ecogroen.nl





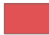



advies & ingenieursbureau



 
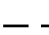
Project
LNv 2.0 Prunusbestrijding Koningshof
Onderwerp
Maatregelenkaart deelgebied 10

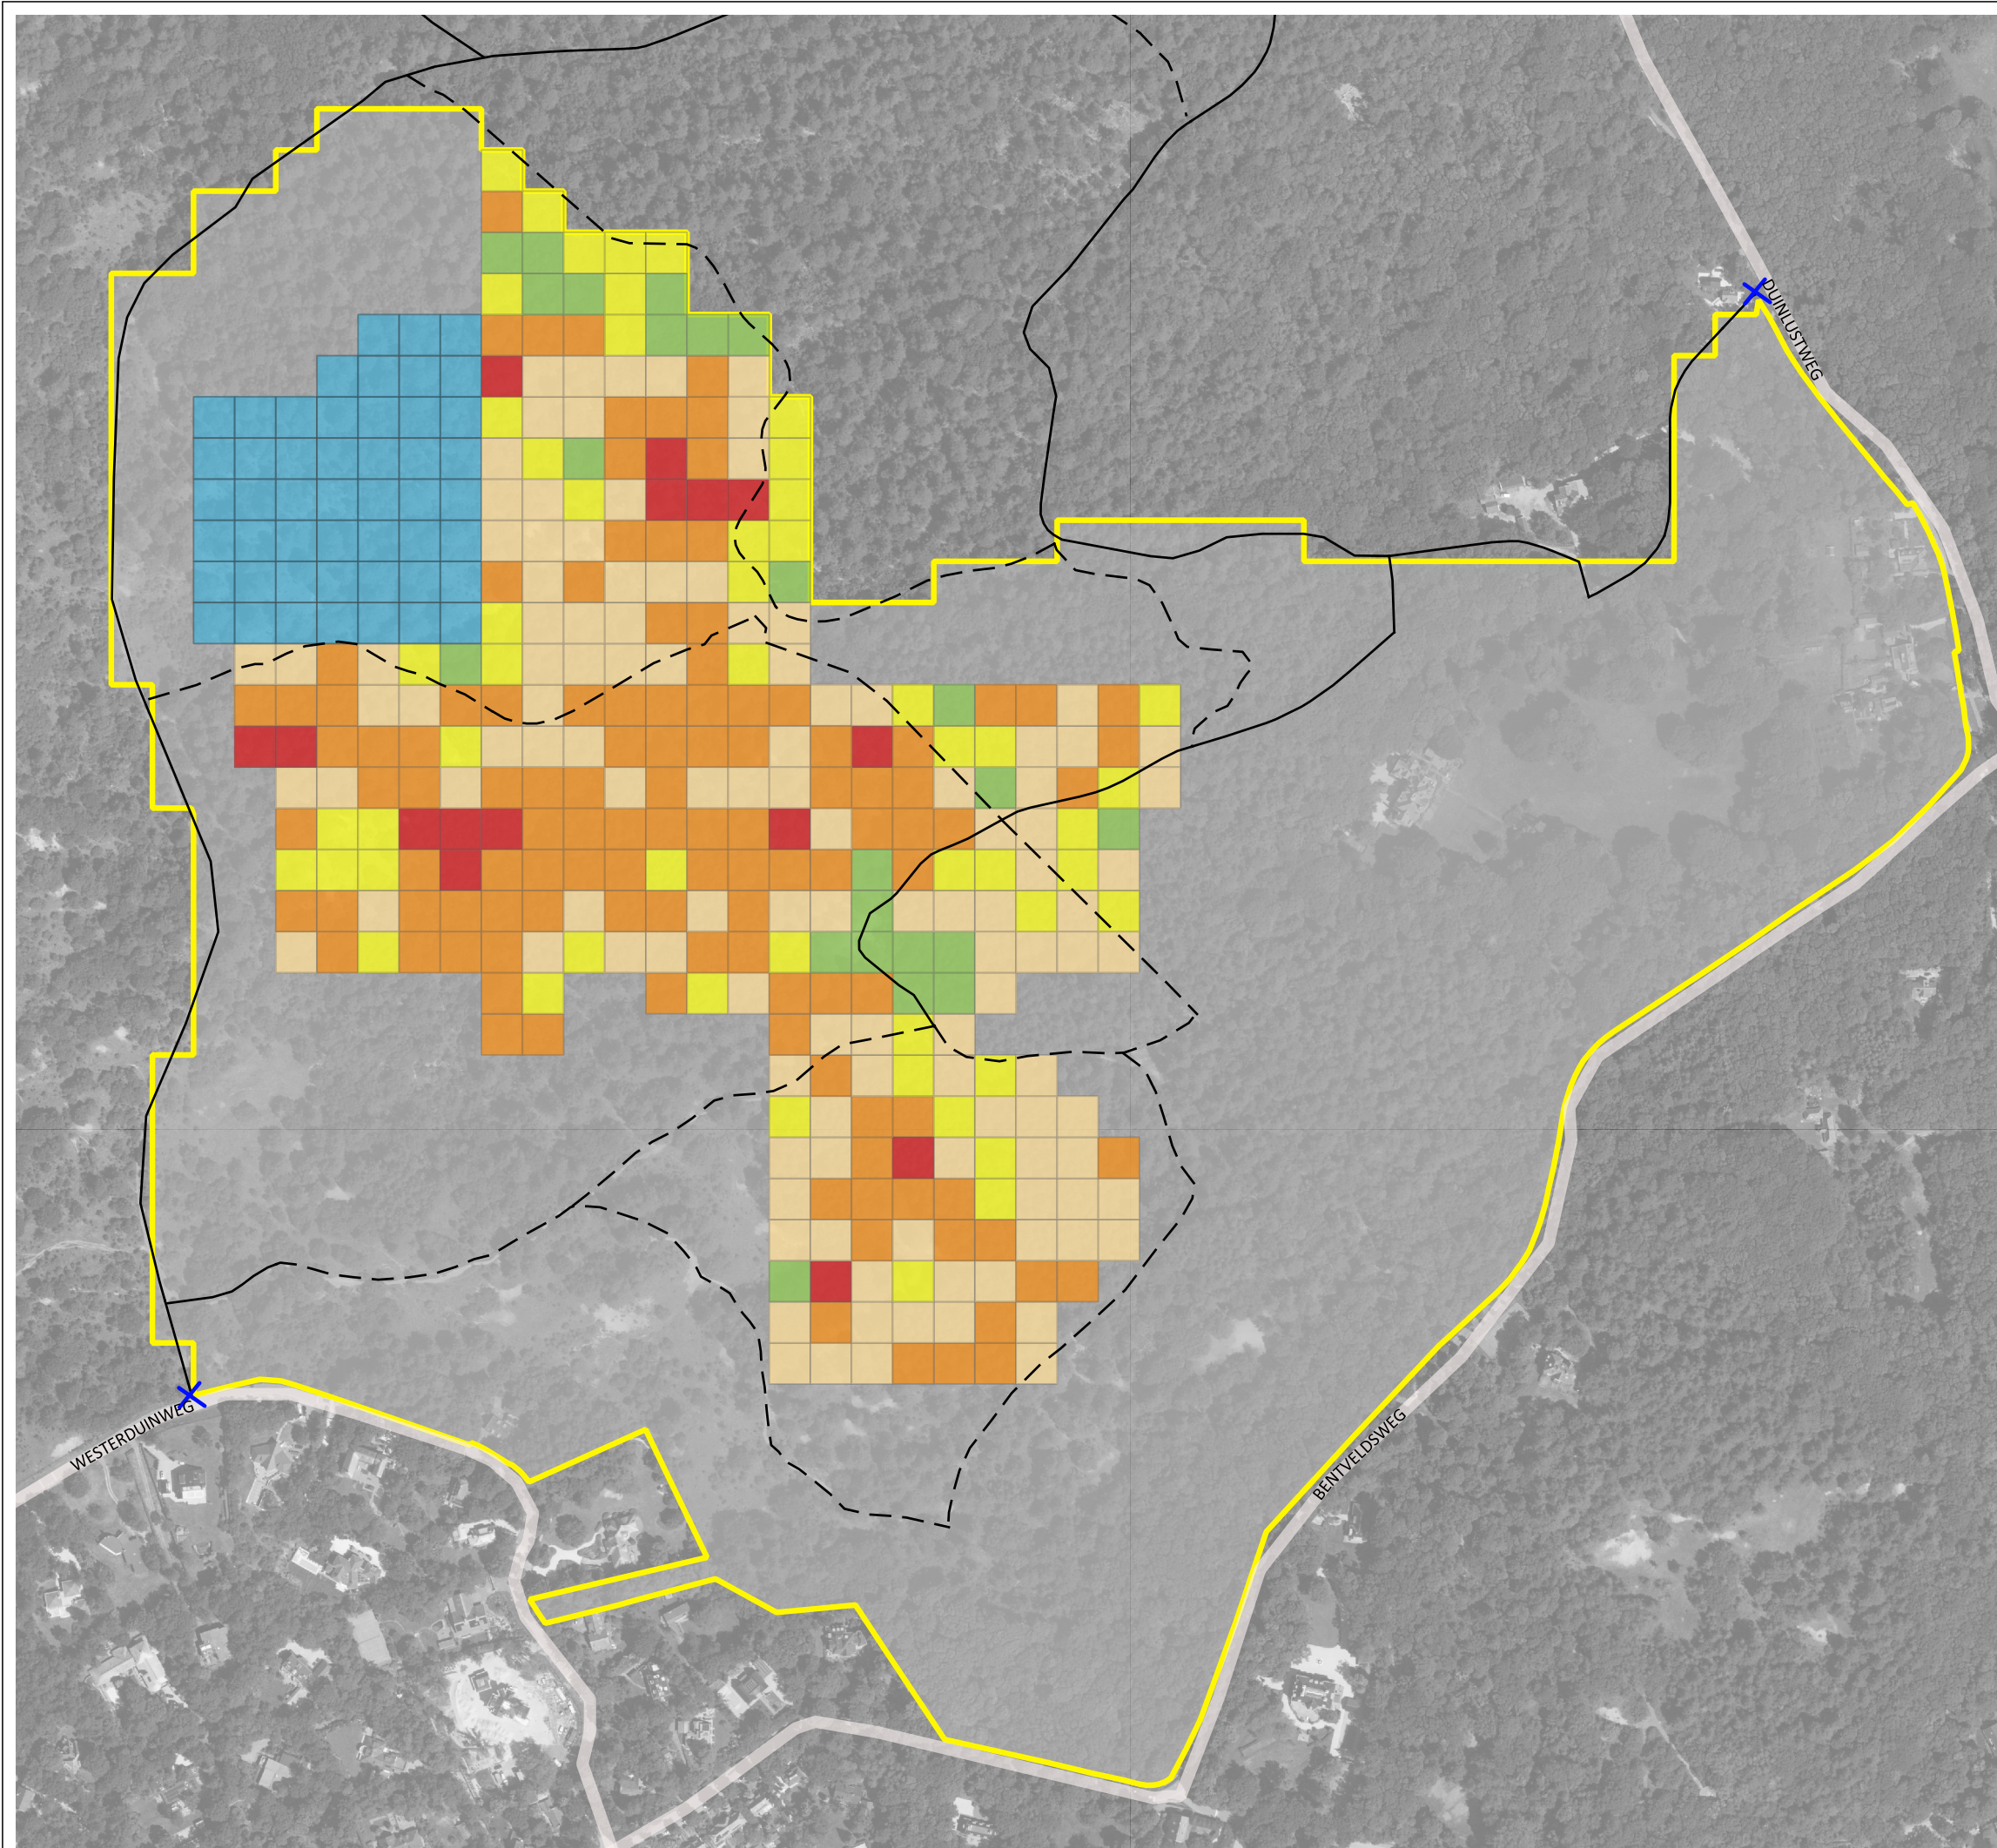
Legenda

Dichtheden te verwijderen prunus (elk vlak is 625m²)

-  1-20 per 100m²
-  20-50 per 100m²
-  50-200 per 100m²
-  200-400 per 100m²
-  400+ per 100m²
-  Prunus verwijderen op regie

Algemeen

-  Projectgebied perceel 1
-  Ingang projectgebied
-  Transportroute op openverharding
-  Transportroute op onverhard pad



Datum
30 juni 2023

Versie
VO

Kaartnummer
2/3

Schaal
1:4000

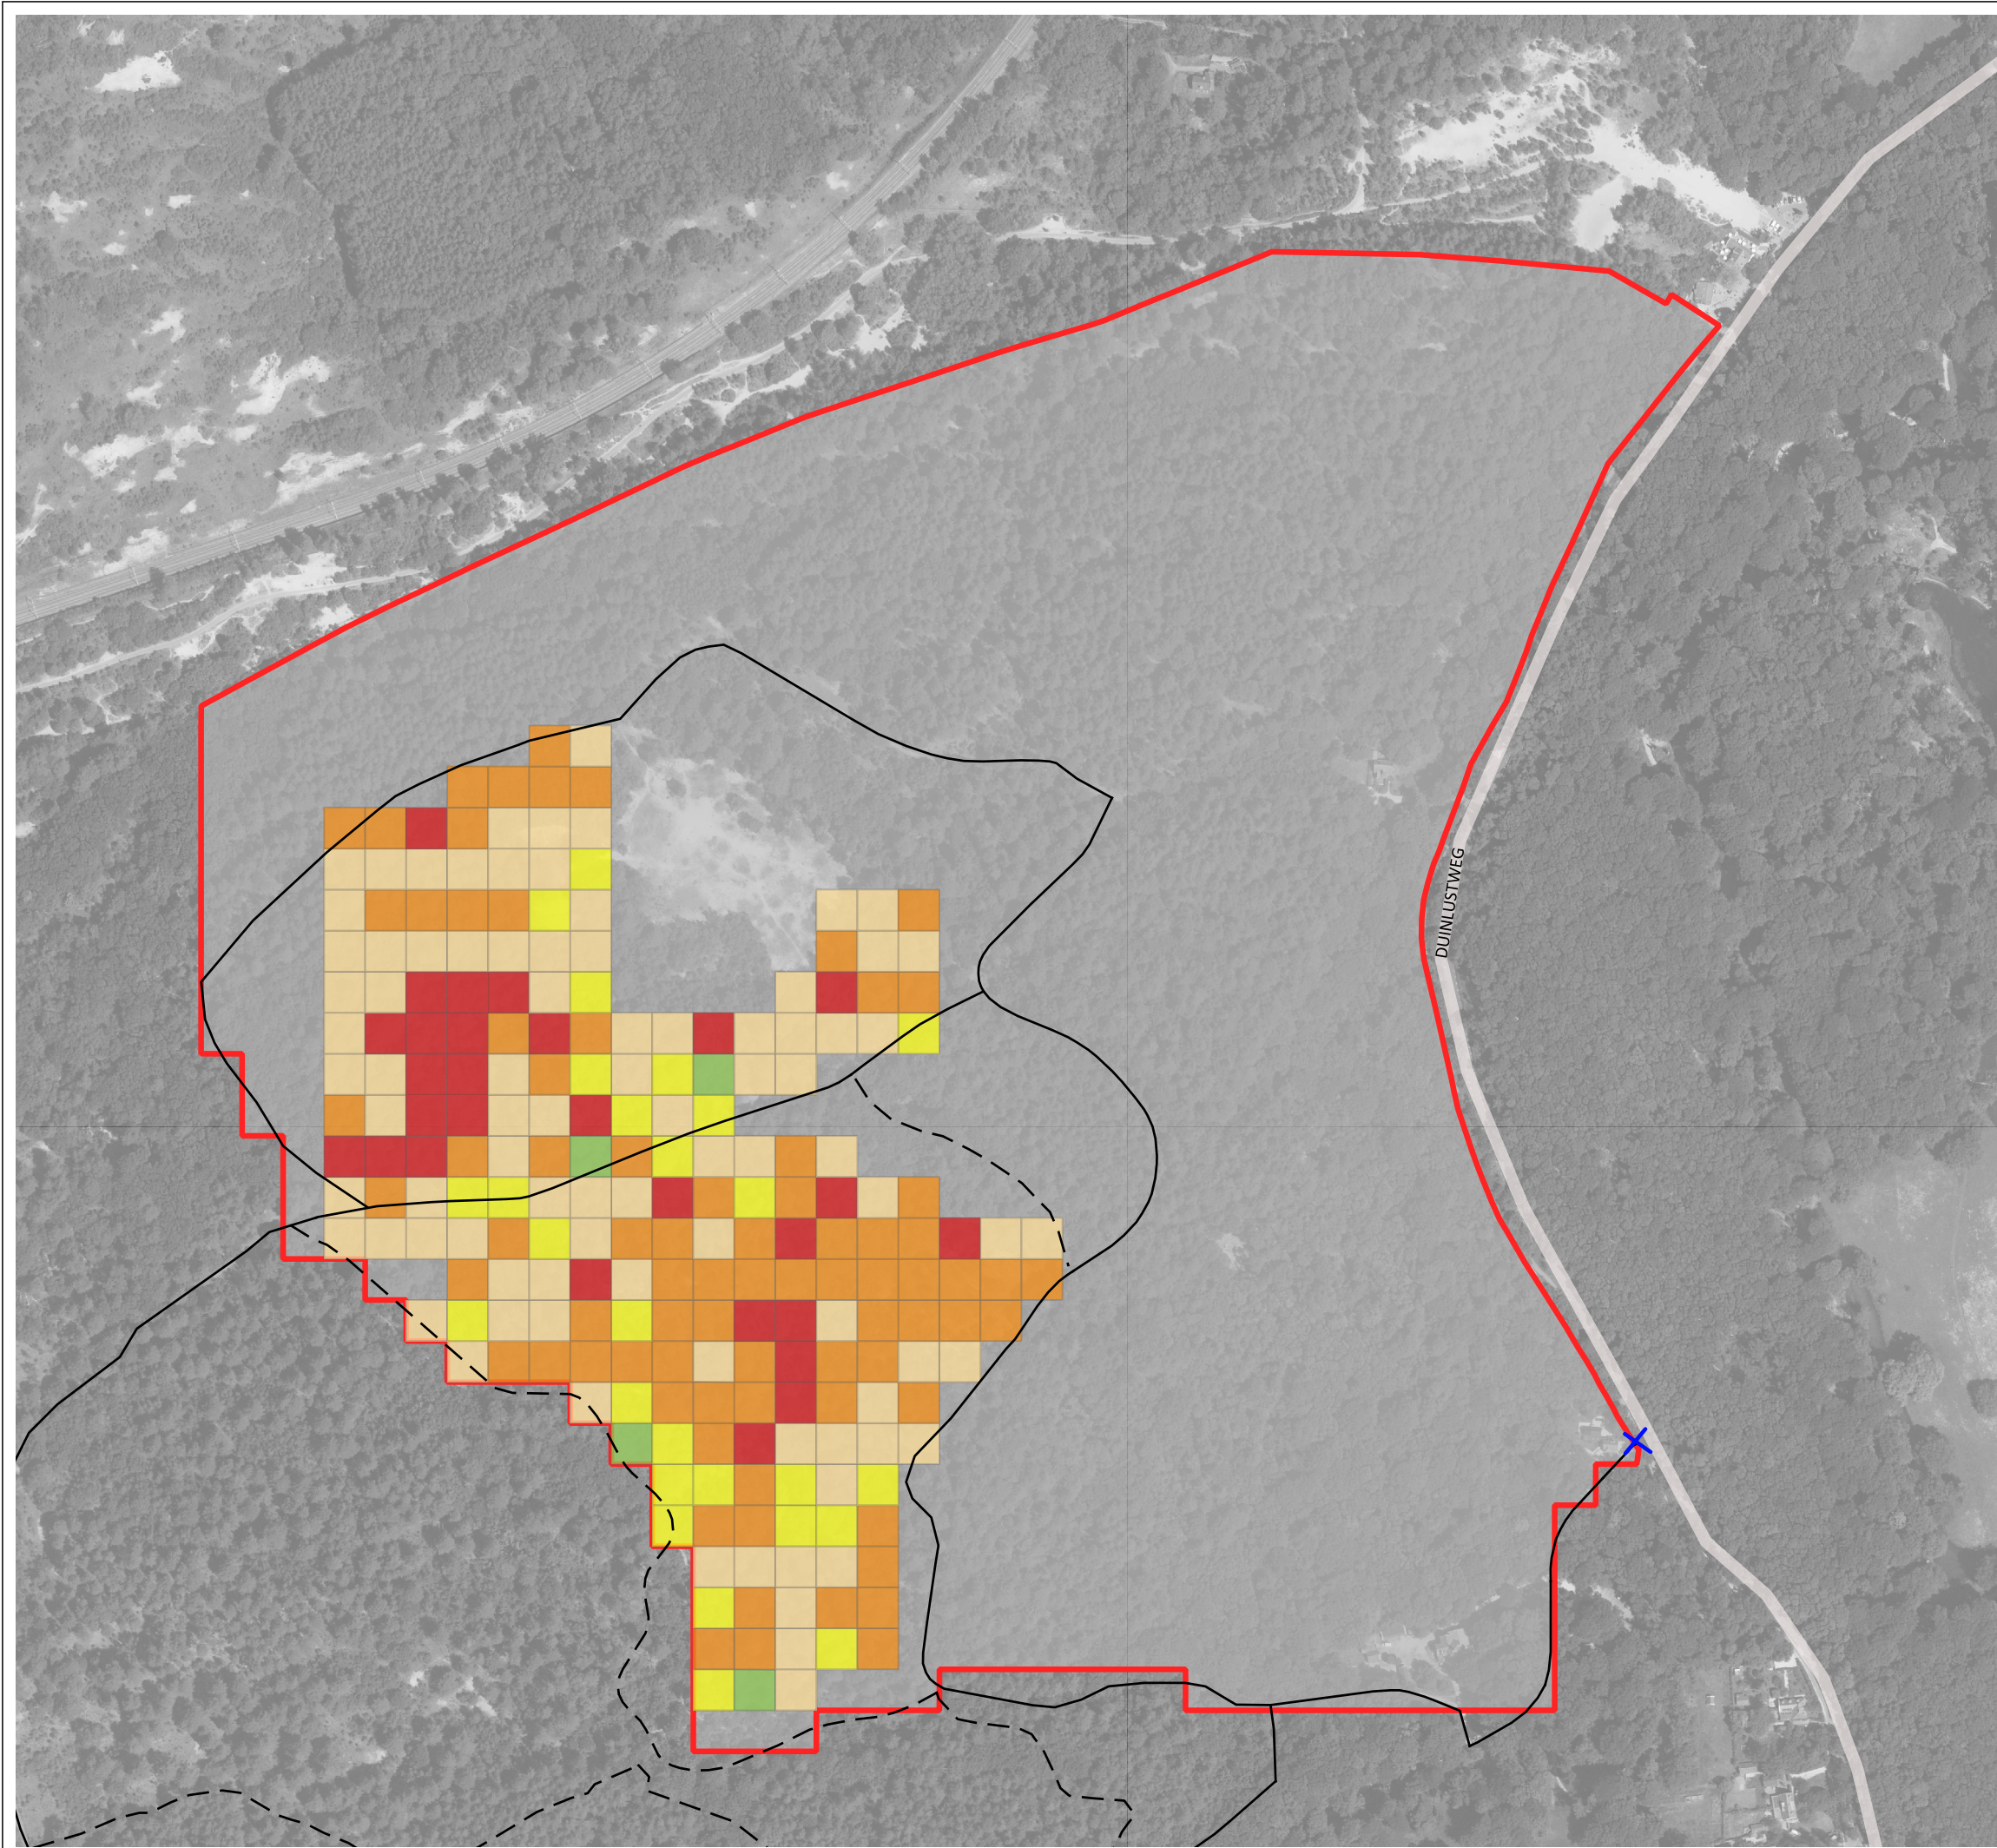
Kaartondergrond
Top250Raster/Kadaster

Formaat
A3, liggend

Opdrachtgever
Natuurmonumenten

Getekend door
E. (Evert) Bos

Projectnummer
23-294



Project
LNV 2.0 Prunusbestrijding Koningshof
 Onderwerp
Maatregelenkaart deelgebied 11

Legenda

Dichtheden te verwijderen prunus (elk vlak is 625m²)

- 1-20 per 100m²
- 20-50 per 100m²
- 50-200 per 100m²
- 200-400 per 100m²
- 400+ per 100m²

Algemeen

- Projectgebied perceel 2
- Ingang projectgebied
- Transportroute op openverharding
- Transportroute op onverhard pad

Datum
30 juni 2023
 Versie
VO
 Kaartnummer
3/3

Schaal
1:4000
 Kaartondergrond
Top250Raster/Kadaster
 Formaat
A3, liggend

Opdrachtgever
Natuurmonumenten
 Getekend door
E. (Evert) Bos
 Projectnummer
23-294



Zuiderzeelaan 53
 8017 JV ZWOLLE
 T 038-4236464
 I www.ecogroen.nl

