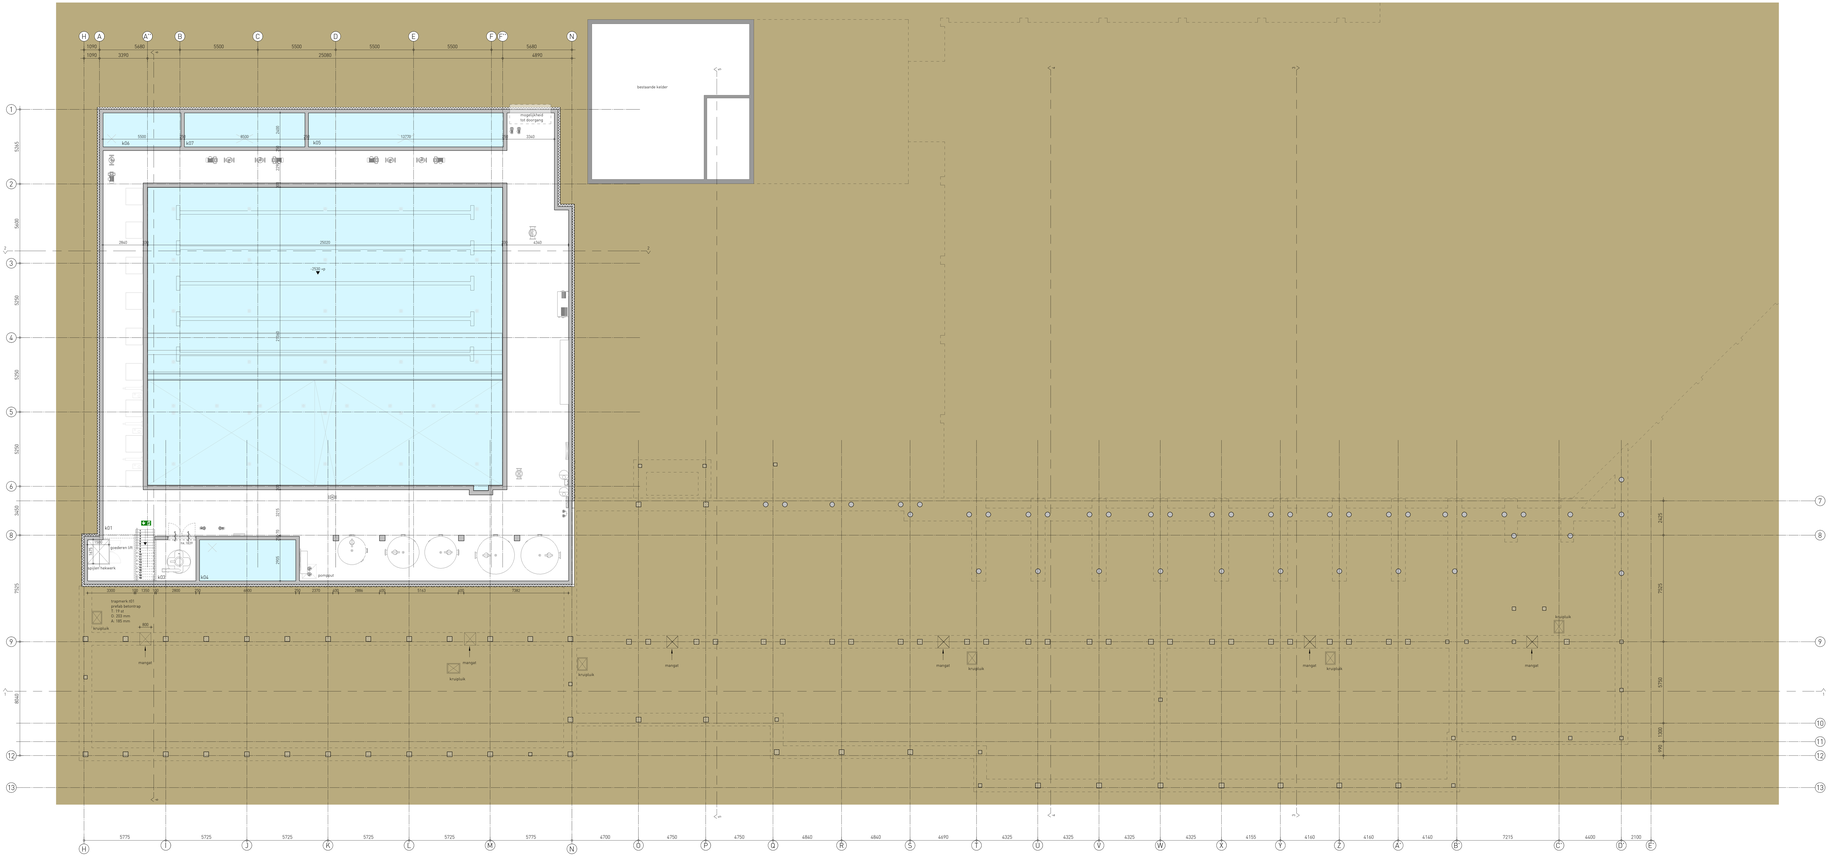

Kelder

Nummer	Ruimte	Oppervlakte
401	zeecontainer	612 m²
402	pushbuttons	8 m²
403	buffertelder	22 m²
405	buffertelder	22 m²
406	buffertelder vulleater	13 m²
407	buffertelder buiteskast	20 m²
501	verbindingsgang met bestaande entree	47 m²
502	verbinding met entree	34 m²
503	sanitair	83 m²
504	lift	4 m²
505	toilet dames	9 m²
506	berging entree	7 m²
507	toilet heren	6 m²
508	toilet MIVA	6 m²
509	berging	6 m²
510	reserverring toekomstige lift	5 m²
511	kleden heren	23 m²
512	kleden personeel heren	23 m²
513	kleden personeel dames	23 m²
514	opslagruimte rolstoel	1 m²
515	make-up balie	3 m²
516	nute vuilverzamelaar	176 m²
517	schone verzamelaar	99 m²
518	gecmaskeerd	13 m²
519	wissel/cabines	7 m²
520	wissel/cabines	7 m²
521	groepskleedruimte	113 m²
522	wissel/cabines buiten	12 m²
523	wissel/cabines buiten	12 m²
524	wissel/cabines buiten	12 m²
525	gecmaskeerd buiten	13 m²
526	douchecurvette buitensport	11 m²
527	douche buitensport	11 m²
528	toilet heren buitensport	7 m²
529	technisch	12 m²
530	MIVA buitensport	6 m²
531	MIVA kleden	6 m²
532	werkruimte	3 m²
533	wasruimte	3 m²
534	toilet dames	16 m²
535	toilet heren	16 m²
536	toilet MIVA	11 m²
537	gemm	428 m²
538	wedstrijdbad	528 m²
539	kinder toilet	1 m²
540	EHBO / jury	29 m²
541	berging algemeen	29 m²
542	berging verwisseling 2	38 m²
543	berging verwisseling 1	38 m²
544	trap	6 m²
545	koelcelle	15 m²
546	centraleruimte	13 m²
547	onbeargelijkruimte	25 m²
548	recreatieruimte Aweerlijpark	5 m²
549	gang	99 m²
550	kantoor/ac /man.ass / comm.	23 m²
551	directie	23 m²
552	flexkantoor	14 m²
553	vergaderr. klein	14 m²
554	vergaderruimte groot	53 m²
555	kr	21 m²
556	finance	32 m²
557	flexkantoor	15 m²
558	flexkantoor	15 m²
559	sportservice	76 m²
560	koffiekamer / kantine / keuken	86 m²
561	personeelsentree	37 m²
562	trap	6 m²
563	werkruimte	6 m²
564	toilet heren	6 m²
565	toilet dames	6 m²
566	onbeargelijkruimte	6 m²
567	fiekenstalling regendig	22 m²
568	magazijn	563 m²
100	onbeargelijkruimte	57 m²
101	gang	26 m²
102	technisch	201 m²
103	trap	6 m²

renvooi

- betonwand
- betonsteen metselwerk
- isolatie
- esteelo metalstudwand
- HSB geveleement
- aluminium steegwaterpijpen buiten
- houten binnendeurkozijn
- aluminium buitenkozijn buiten
- deur, die zelfsluitend is uitgeoerd
- aluminium binnenkozijn binnen
- houten binnenpui
- deur, die zelfsluitend is uitgeoerd en in combinatie met het kozijn een WBDBD beeft een temmiste 30 minuten
- hardglasen scheidingswand

alle deuren min. doorgang van 850 mm vlgs. bouwbesluit.

deuren en puien in schachten met 30/60 minuten WBDBD dieren aan deskette eisen als de betreffende scheiding te voldoen. bepeking van uitwisseling van lucht/rook de materialen moeten voldoen aan klasse 2 en 11 (NEN6065 en elbd)

- 20 min. WBDBD
- 30 min. WBDBD
- 60 min. WBDBD

- brandblusser
  uitoeering conform NEN 2559 en NEN 671-3,
  aanduiding met pictogram conform NEN-EN-ISO 7010
- brandslanghaspel 30 m.
  uitoeering conform NEN 2559 en NEN 671-1
  aanduiding met pictogram conform NEN-EN-ISO 7010
- handmelder
  uitoeering conform NEN 2559 en NEN 671-1
  aanduiding met pictogram conform NEN-EN-ISO 7010
- - ruimte voorzien van noodverlichting conform NEN-EN 1838
  - projectering conform NEN-EN-ISO 7010
- vluchtroute aanduiding (hoogspanbanen/chlorgasmatrixen), uitoeering conform NEN-EN 1838 en NEN 3011
  projectering conform NEN-EN-ISO 7010
- Vluchtdeur waarop meer dan 100 personen zijn aangewezen, te openen door (schte)rek tegen de deur of aan de (ruimte) zijde van de deur. Voorzien van Panic Bolder Bolder dient over volle breedte van de deur aangebrachte paneelsluiting dw.v.d.deur. - aan NEN-EN 1125.
- deur welke te openen is zonder gebruik te maken van een sleutel en zonodig(k) over de ten minste eerste breedte kan worden geopend
- automatische schuifdeur bij openning wegval gedurende openingstijden in geopende stand sturen of handmatig te openen zijn (deze instructie dient zichtbaar op de deur te zijn vermeld)

- brandmeldinstallatie
- ontruimingsinstallatie

het ontwerp voldoet aan de eisen voor integrale toegankelijkheid zoals geldend in de Integrale Toegankelijkheid Standaard 2018

maatvoering:
Plattmaten. Pwb = 00 = b.b. afgewerkte vloer van ruimte 001 (entree) overige peilmaten zijn t.o.v.Pwb

- Voor constructieve elementen, zie de tekeningen van: WSP Ingenieursbureau te Nieuwegein
- Voor installaties, zie tekeningen van : BBIP advies te Amersfoort
- Voor brandveiligheid, zie rapportages van: Noorman Bouw- en milieu-advies te Ijsselstein

sanitaire ruimten: vloeren en wanden belegd en waterdicht afgewerkt volgens de NEN-normen.

hekwerken op voorschriftenlijnen bb. op 1000+overpeil
leuningen bij trappen op 900 mm van loopijn

noodovernbrdt, aantal en afmeting conform opgave constructeur

alle glas uitoeeren conform:
NEN 2608 2011 - veiligheidsbeglazing in gebouwen
NEN 2608 2011 - constructieve veiligheid van glas in gebouwen

wm - wasmachine
wd - wasdroger

kadastraal bekend:
gemeente: Amstelveen
sectie: M
nummer: 4421 4425

plaatselijk bekend:
gemeente: Amstelveen
straat: Van der Hooplaan 229
postcode + plaats: 1188 LN Amstelveen

slangen+koenis architecten
Geysmansstraweg 17
3601 NP Maarssen
T +31(0)35 6888644
F +31(0)35 6884974
E contact@slangenkoenis.nl
I www.slangenkoenis.nl

Plan: **zwembad te Amstelveen**
Onderdeel: **plattegrond kelder**
Ontwerp: erik slangen architect
Getekend: douwe hummelink
Schaal: 1:100
Datum: 14.04.2023
Gewijzigd:

Project nr. 2021032-TO-10