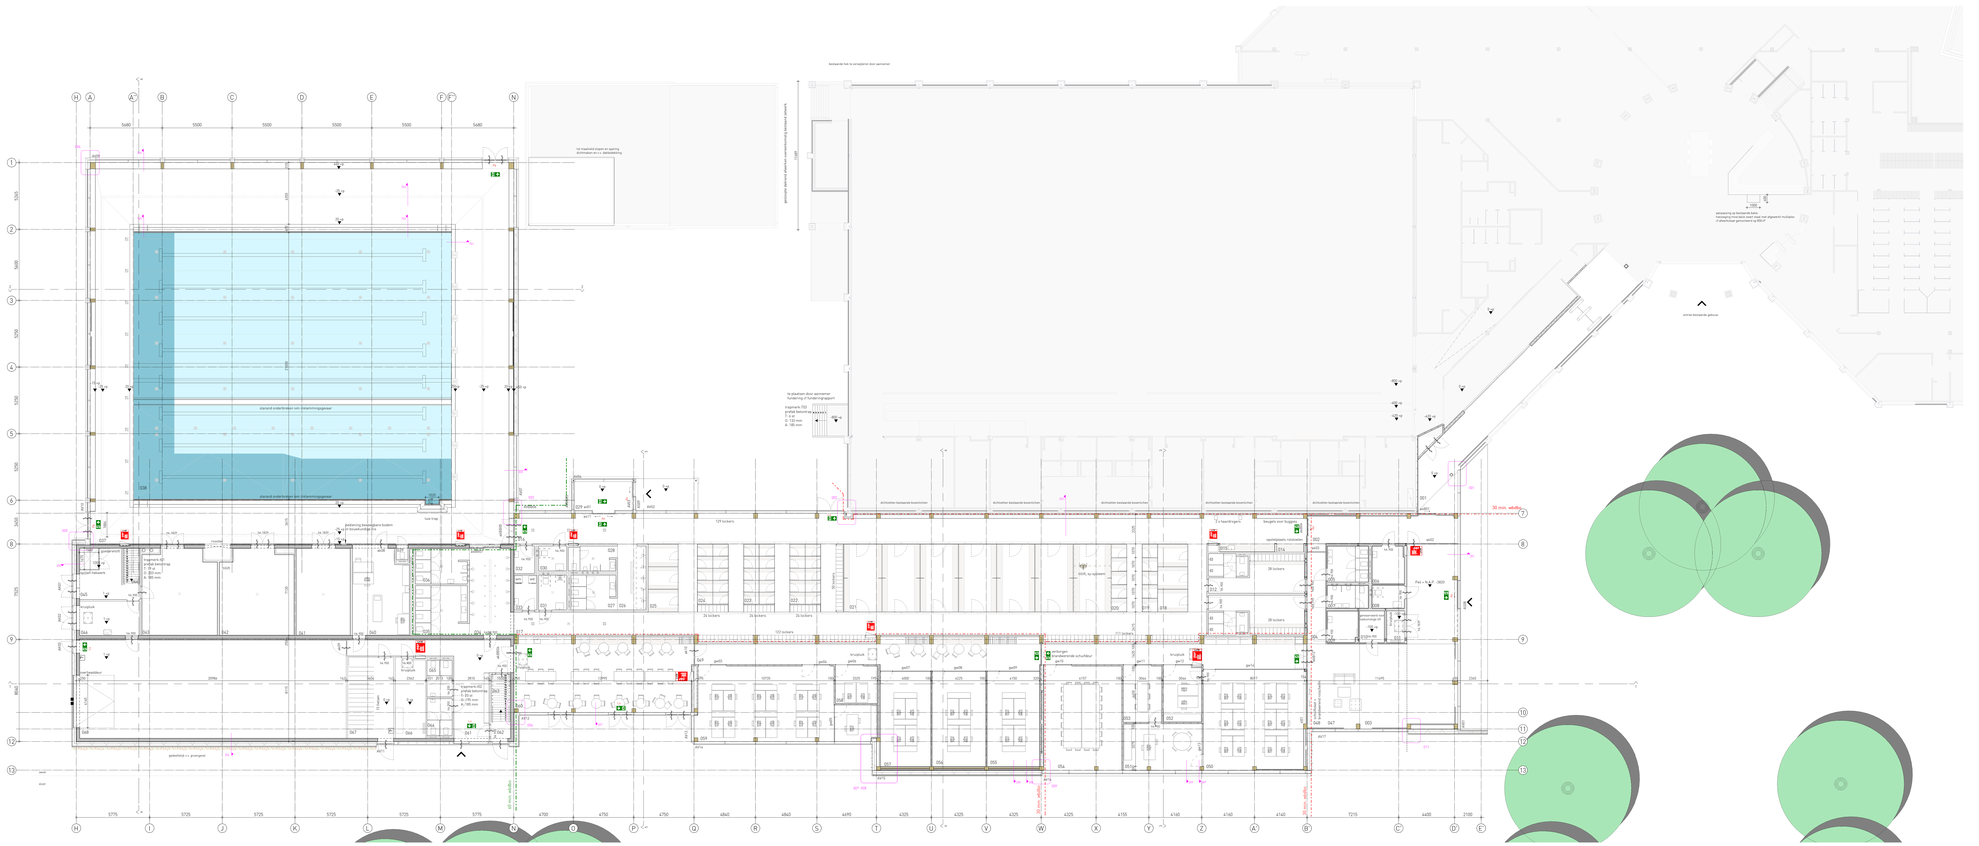

Begane grond

Nummer	Ruimte	Oppervlakte
M01	ontslag	412 m²
M02	ontslag kast	3,5 m²
M04	buffertrekker	30 m²
M05	buffertrekker	33 m²
M06	buffertrekker schuiver	13 m²
M07	buffertrekker buitenlaat	28 m²
M08	buffertrekker met bestaande ernst	16,5 m²
002	verbindingsgang entree	95 m²
003	entreehal	80 m²
004	gang	11 m²
005	toilet dames	9 m²
006	toilet heren	9 m²
007	toilet heren	6 m²
008	toilet MIVA	4 m²
009	berging	6 m²
010	reservering badkamerlift lift	5 m²
011	kleedruimte	6 m²
012	kleden personeel heren	23 m²
013	kleden personeel dames	23 m²
014	douche personeel	3 m²
015	mailing ruimte	5 m²
016	nulle inlatergang	176 m²
017	schuive overgang	99 m²
018	gezinscabines	13 m²
019	gezinscabines	13 m²
020	wisselcabines	7 m²
021	groepskleedruimten	112 m²
022	wisselcabines buiten	12 m²
023	wisselcabines buiten	12 m²
024	gezinscabines buiten	13 m²
025	gezinscabines buiten	13 m²
026	douchecentrale buitensport	11 m²
027	toilet dames buitensport	10 m²
028	toilet heren buitensport	7 m²
029	berging	4 m²
030	MIVA buitensport	4 m²
031	MIVA kleden	4 m²
032	werkruimte	5 m²
033	wasruimte	5 m²
034	kleedruimte	23 m²
035	toilet dames	16 m²
036	toilet heren	11 m²
037	berging	10 m²
038	weekbadbed	108 m²
039	kinder toilet	1 m²
040	EHBO / ziek	29 m²
041	berging algemeen	29 m²
042	berging/werkplaats 1	38 m²
043	berging/werkplaats 2	38 m²
044	trap	4 m²
045	kookruimte	15 m²
046	conciergekamer	13 m²
047	kleedruimte	13 m²
048	receptiebalie BuurtSport	5 m²
049	gang	99 m²
050	opslag. (meer ass./ comm.	34 m²
051	kleedruimte	23 m²
052	conciergekamer	13 m²
053	vergaderr. klein	14 m²
054	vergaderruimte groot	53 m²
055	trap	4 m²
056	fitness	32 m²
057	zwembad	30 m²
058	fiekenkoor	10 m²
059	sportservice	75 m²
060	sportservice / beline / keuken	18 m²
061	personeelsterrtrek	37 m²
062	trap	4 m²
063	werkkoor	4 m²
064	toilet heren	4 m²
065	toilet dames	4 m²
066	technische ruimte	15 m²
067	hetsenzetating inpendig	23 m²
068	magazijn	140 m²
100	omwegkitchette	30 m²
101	trap	4 m²
102	technieek	20 m²
103	trap	4 m²

renvooi

- bestaand
- nieuwbouw
- betonsteen metselwerk
- HSB gestalemen
- isolatie
- nieuwe metalstuiwand
- aluminium sloegeatstysteem buiten
- houten binnendeurkozijn
- aluminium buitenzijn buiten
- aluminium binnenkozijn binnen
- deur, die zelfsluitend is uitgevoerd
- houten binnenpuu
- deur, die zelfsluitend is uitgevoerd en in combinatie met een rookmelder conform NEN6060 leidt aan rennsrcnse 60 minuten
- hardgipsen scheidingswand

alle deuren min. doorgang van 850 mm vlgs. bouwbesluit.
deuren en puien in scheidingen met 30/60 minuten NEN6060 dienen aan dezelfde eisen als de betreffende scheiding te voldoen. Inpartring van ontwikkeling van brand. de materialen moeten voldoen aan klasse 2 en 1 TNO9200 en 6060

- 20 min. NEN2880
- 30 min. NEN2880
- 60 min. NEN2880

- brandklasse1 uitvoering conform NEN 2591 en NEN 4711-3 aansluiting met pictogram conform NEN-EN-ISO 7010
- brandmeldinstallatie
- brandcompartiment 30 m uitvoering conform NEN 2591 en NEN 4711-1 aansluiting met pictogram conform NEN-EN-ISO 7010
- sleutelkluis
- handmelder uitvoering conform NEN 2591 en NEN 4711-1 aansluiting met pictogram conform NEN-EN-ISO 7010
- nuttige voorzien van noodverlichting conform NEN-EN 1838 pictogrammen conform NEN-EN-ISO 7010
- multimedia aansluiting (hoogspanninstrichtingsmaatvoorz), uitvoering conform NEN-EN 1838 en NEN 3011 pictogrammen conform NEN-EN-ISO 7010
- Multiblusser weerop meer dan 100 personen zich aangewezen, te openen door 1/2the draai tegen de deur of een ruit te breken. Ook te openen door voor ruits breekte van de deur aangebracht die pandeuitstoting die stuiten — aan NEN-EN 1125
- deur weiere te openen in zonder gebruik te maken van een sleutel en ontmoedigd.p over de ten minste verzola breedte ten eenen gregaard
- automatische schuifdeur bij openning wegval gekoverdel openingsbijlaten in gespende stand sturen of handmatig te openen (zo lieve instructie dient zichtbaar op de deur te zijn vermeld)

Het ontwerp voldoet aan de eisen voor integrale toegankelijkheid zoals gesteld in de Integrale Toegankelijkheid Standaard 2018

maatvoering
Peilmaten: Pw1 = 0 – 6,4; uitgewerkte vloer van ruimte 001 (entree) overige peilmaten zijn t.o.v.Pw1

- Voor constructieve detailetes, zie de tekeningen van MOP ingenieursbureau te Nieuwegein
- Voor installatie gerelateerde detailetes, zie tekeningen van Bouwtechniek
- Voor brandveiligheid, zie rapportagen van Bouwtech Bouw- en Installatieadvies Apeldoorn.

sanitaire ruimten: stoerver en wanden bekegeld en wanterdicht uitgewerkt volgens de NEN-normen

hekwerken op vloerafschedingen bk. op 1000vloerpeil
leuningen bij trappen op 900 mm aan treeprijl.

moddeverstort, aanlatat en afhaeing conform opgave constructeur

alle glas uitgevoerd conform:
NEN 2608 2011 - veiligheidsbeglazing in gebouwen
NEN 2608 2011 - constructieve veiligheid van glas in gebouwen

wm - wasmachine
wd - weedrager

bestemmingsplan bekend
locatie Amstelveen
sectie N
nummer 6427 ka20

plantekeb bekend
gemeente Amstelveen
straat Amstelveen
postcode + plaats 1181 ZN Amstelveen

slangen+koenis architecten

Swammerdamweg 17
2627 MP Delft

T +31(0)15 4888044
F +31(0)15 4888074

E contact@slangenkoenis.nl
I www.slangenkoenis.nl

Plan: **zwembad te Amstelveen**
Onderdeel: **plattegrond begane grond**
Ontwerp: erik slangen architect
Gekeerd: douwe huiminkhuisink
Schaal: 1:100
Datum: 14.04.2023
Gewijzigd:

Project nr. 2021032-T0-11