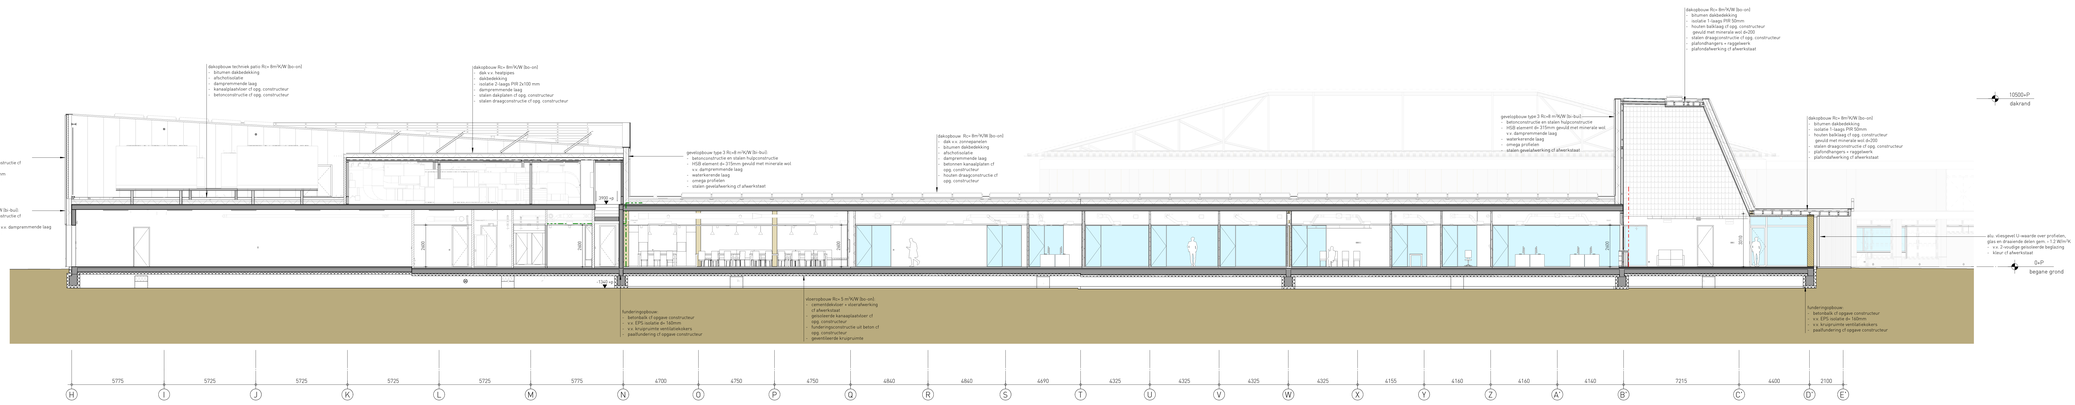

doorsnede één

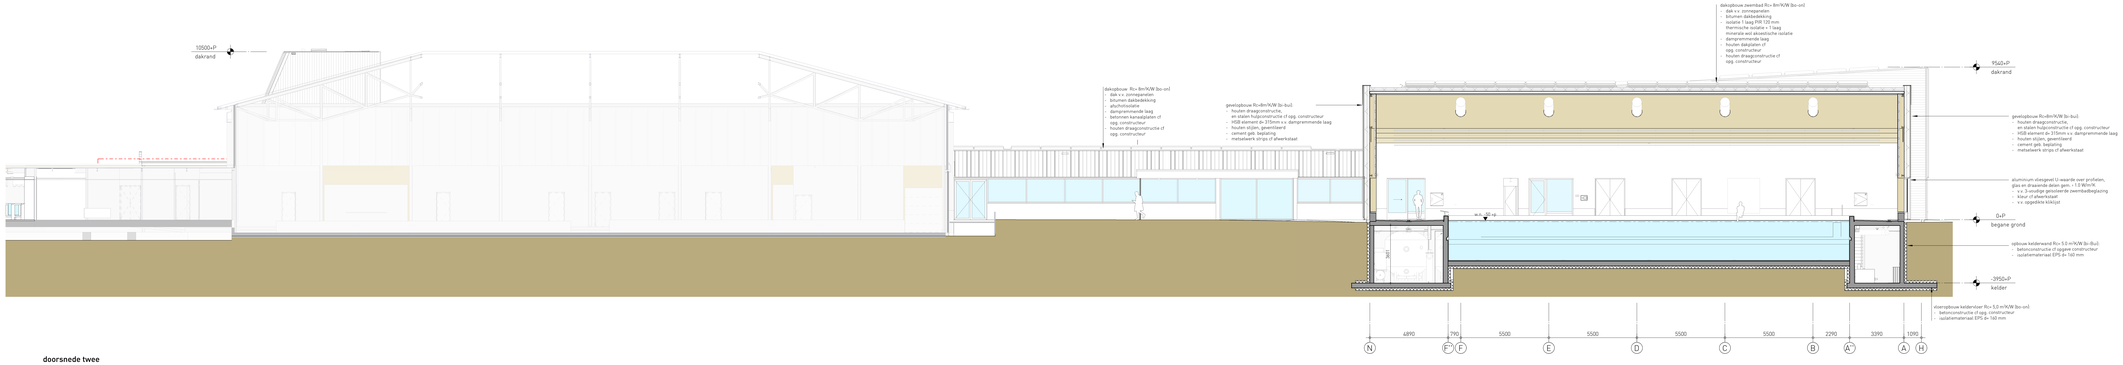

doorsnede twee

doorsnede drie

renvooi

- betonwand
- metaalstudwand
- aluminium vlieegewelsystem buiten
- aluminium buitenkozijn
- aluminium binnenkozijn binnen
- houten binnengeveldeur
- hardglazen scheidingswand
- betonsteen metaalwerk
- HSB gevelelement
- isolatie
- houten binnendeurkozijn
- deur, die zelfsluitend is uitgevoerd
- deur, die zelfsluitend is uitgevoerd en in combinatie met een brandmeldinstallatie WBDBO bezit een tenminste 60 minuten

alle deuren min. doorgang van 850 mm vlgs. bouwbesluit.

deuren en puien in scheidingen met 30/60 minuten WBDBO dienen aan dezelfde eisen als de betreffende scheiding te voldoen. Beperking van ontwikkeling van brand- de materialen moeten voldoen aan klasse 2 en T1 (NEN6065 en 6064)

20 min. WBDBO — 30 min. WBDBO — 60 min. WBDBO

- brandblusser
  uitvoering conform NEN 2559 en NEN 671-3
  aanduiding met pictogram conform NEN-EN-ISO 7010
- brandalarmknopje (b) p
  uitvoering conform NEN 2559 en NEN 671-1
  aanduiding met pictogram conform NEN-EN-ISO 7010
- handmelder
  uitvoering conform NEN 2559 en NEN 671-1
  aanduiding met pictogram conform NEN-EN-ISO 7010
- ruimte voorzien van noodverlichting conform NEN-EN 1838
  projectering conform NEN-EN-ISO 7010
- vluchtroute aanduiding (transparantverlichtingsarmaturen), uitvoering conform NEN-EN 1838 en NEN 3011
  projectering conform NEN-EN-ISO 7010
- Vluchtdeur waarop meer dan 100 personen zijn aangewezen, te openen door lichte druk tegen de deur of een lichte druk tegen een op circa 1 meter boven vloer over volle breedte van de deur aangebrachte paniekuitrusting die volgens - aan NEN-EN 1125
- deur welke te openen is zonder gebruik te maken van een sleutel en onmiddellijk over de ten minste vereiste breedte kan worden geopend
- automatische schuifdeur bij spanning wegvallende openingsgolven in geopende stand sturen of handmatig te openen zijn (deze instructie dient zichtbaar op de deur te zijn vermeld)

het ontwerp voldoet aan de eisen voor integrale toegankelijkheid zoals gesteld in de Integrale Toegankelijkheid Standaard 2018

Inwoning:
Personen : Pw1 = 00 + b.k. afgewerkte vloer van ruimte (01) (entreel) overige peilmaten zijn t.o.v Pw1

- Voor constructieve elementen, zie de tekeningen van: BISP (ingenieursbureau te Nieuwegein
- Voor installaties, zie tekeningen van: BBIP advies te Amersfoort
- Voor brandveiligheid, zie rapportages van: Noorman Bouw- en milieu advies te Apeldoorn

sanitaire ruimten: vloeren en wanden betegeld en waterdicht afgewerkt volgens de NEN-normen

hekwerken op vloerafschiedingen bk. op 1000+vloerpeil
leuningen bij trappen op 900 mm van treptijn

noodoverstort, aantal en afmeting conform opgave constructeur

alle glas uitvoeren conform:
NEN 2608 2011 - veiligheidsbeglazing in gebouwen
NEN 2608 2011 - constructieve veiligheid van glas in gebouwen

wm - wasmachine
wd - wasdroger

slangen+koenis architecten
Swammerdamweg 11
3435 NP Utrechtsen
T +31(0)30 6888044
F +31(0)30 6886974
E contact@slangenkoenis.nl
www.slangenkoenis.nl

Plan	**zwembad te Amstelveen**
Onderdeel	**doorsneden**
Ontwerp	erik slangen architect
Getekend	douwe hummelink
Schaal	1:100
Datum	14.04 2023
Gewijzigd	

Project nr. 2021032-TO-20