


Plan	zwembad te Amstelveen
Onderdeel	detailboek 2 - interieur
Ontwerp	erik slangen architect
Getekend	douwe hummelink
Schaal	1:5 / 1:10
Datum	14.04.2023
Gewijzigd	


nr.	onderdeel	schaal	datum	wijz.	
41-500	overzicht		14.04.2023		
41-701	Unnamed	1:5	14.04.2023		
41-702	Unnamed	1:5	14.04.2023		
41-703	Unnamed	1:5	14.04.2023		
41-704	Unnamed	1:5	14.04.2023		
41-705	Unnamed	1:5	14.04.2023		
41-706	Unnamed	1:10	14.04.2023		


Renvooi


let op!
alle maten in het werk te controleren,e.e.a. kan afwijken van de werkelijkheid


- vochtkerende laag
- damppremmende laag
- waterdicht damp-open folie

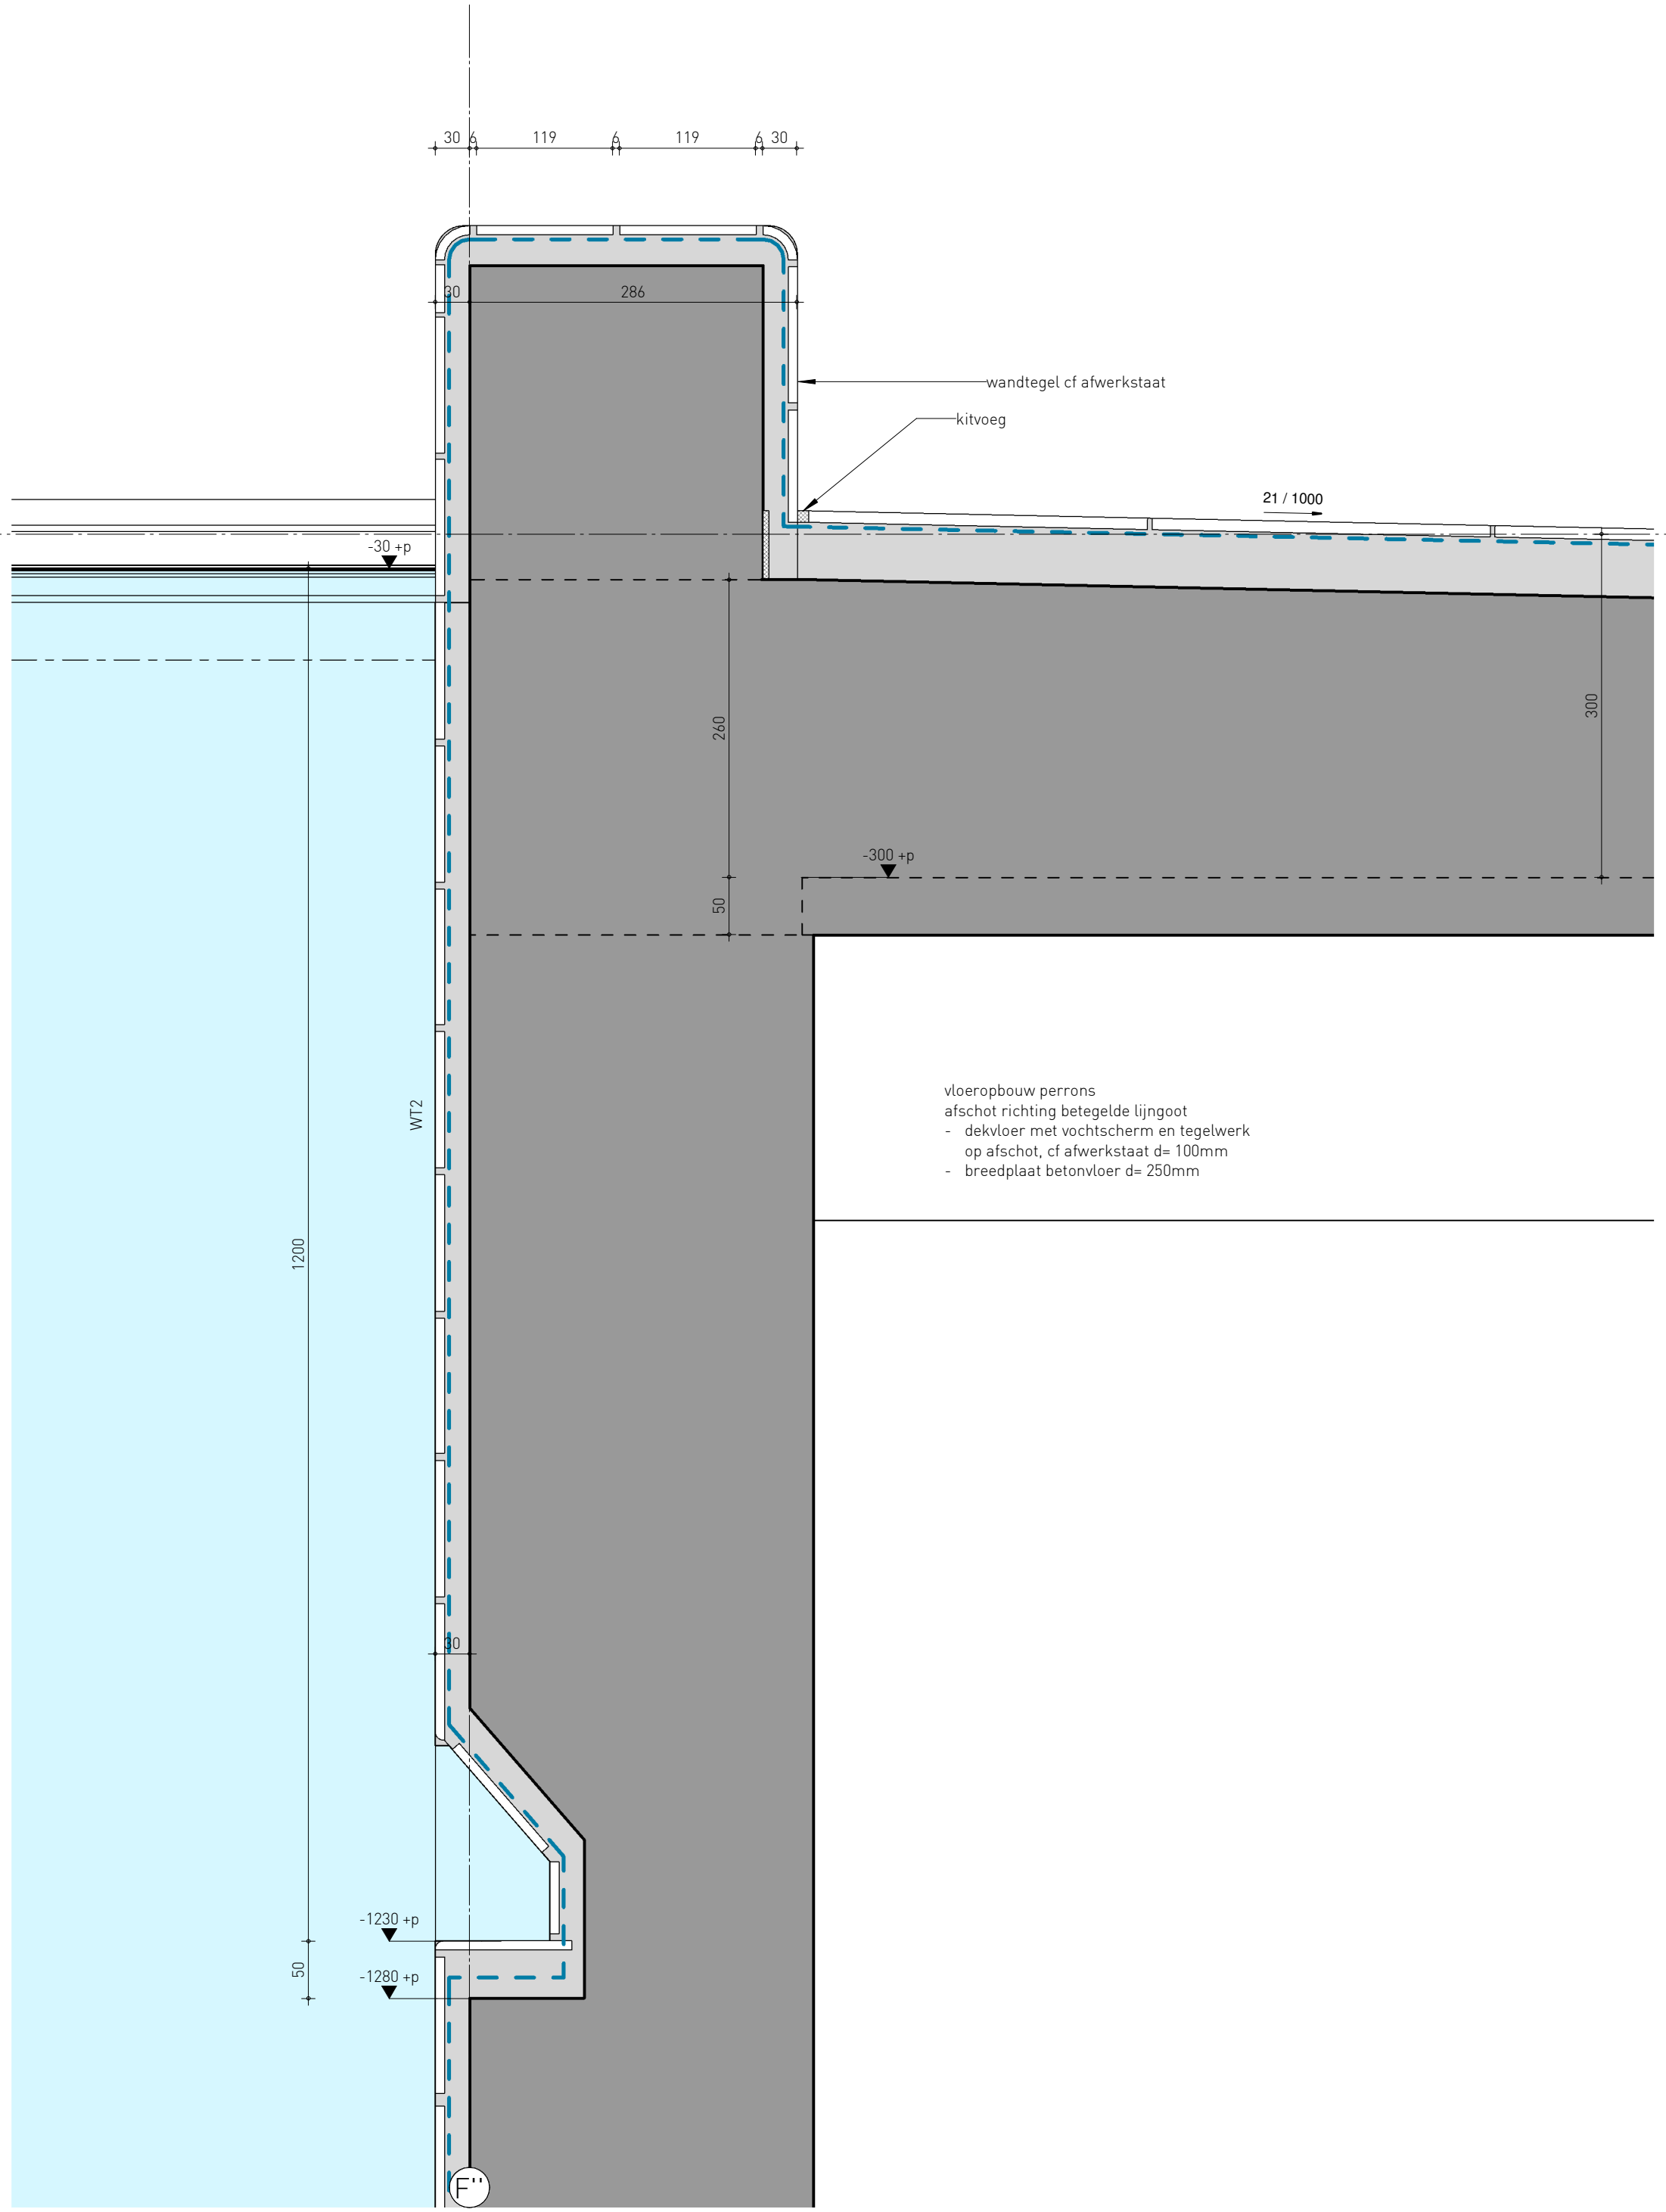


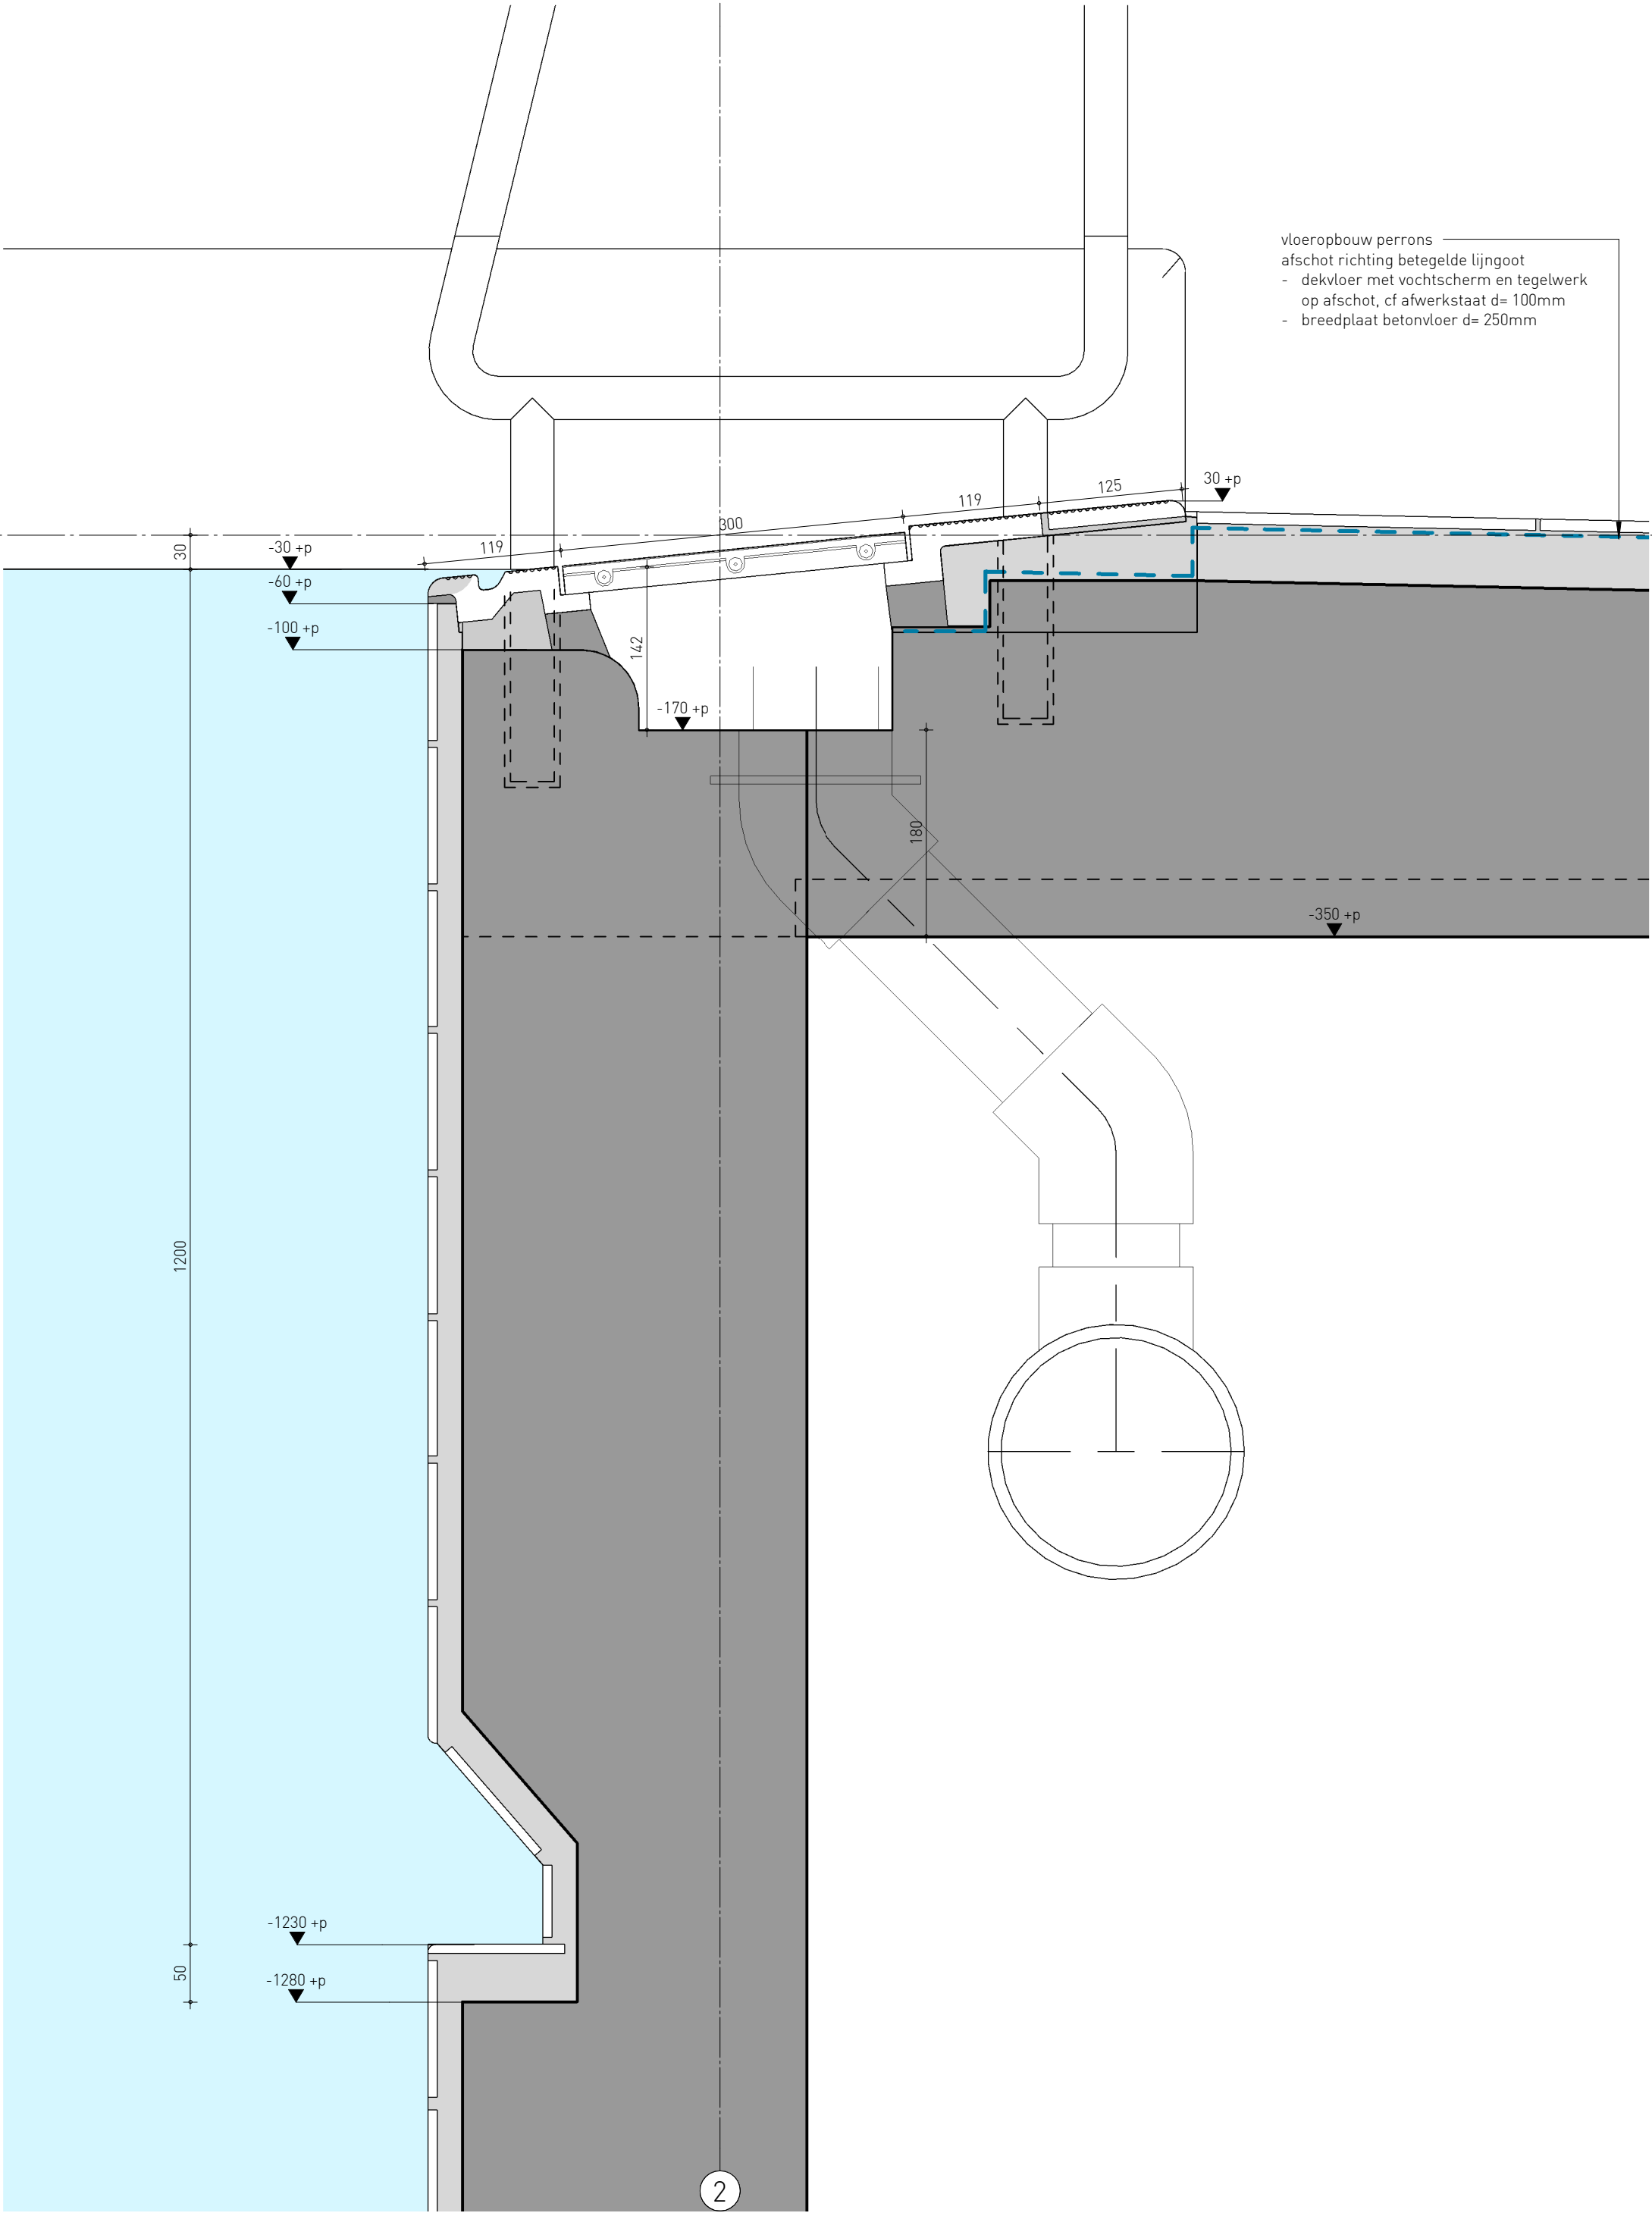

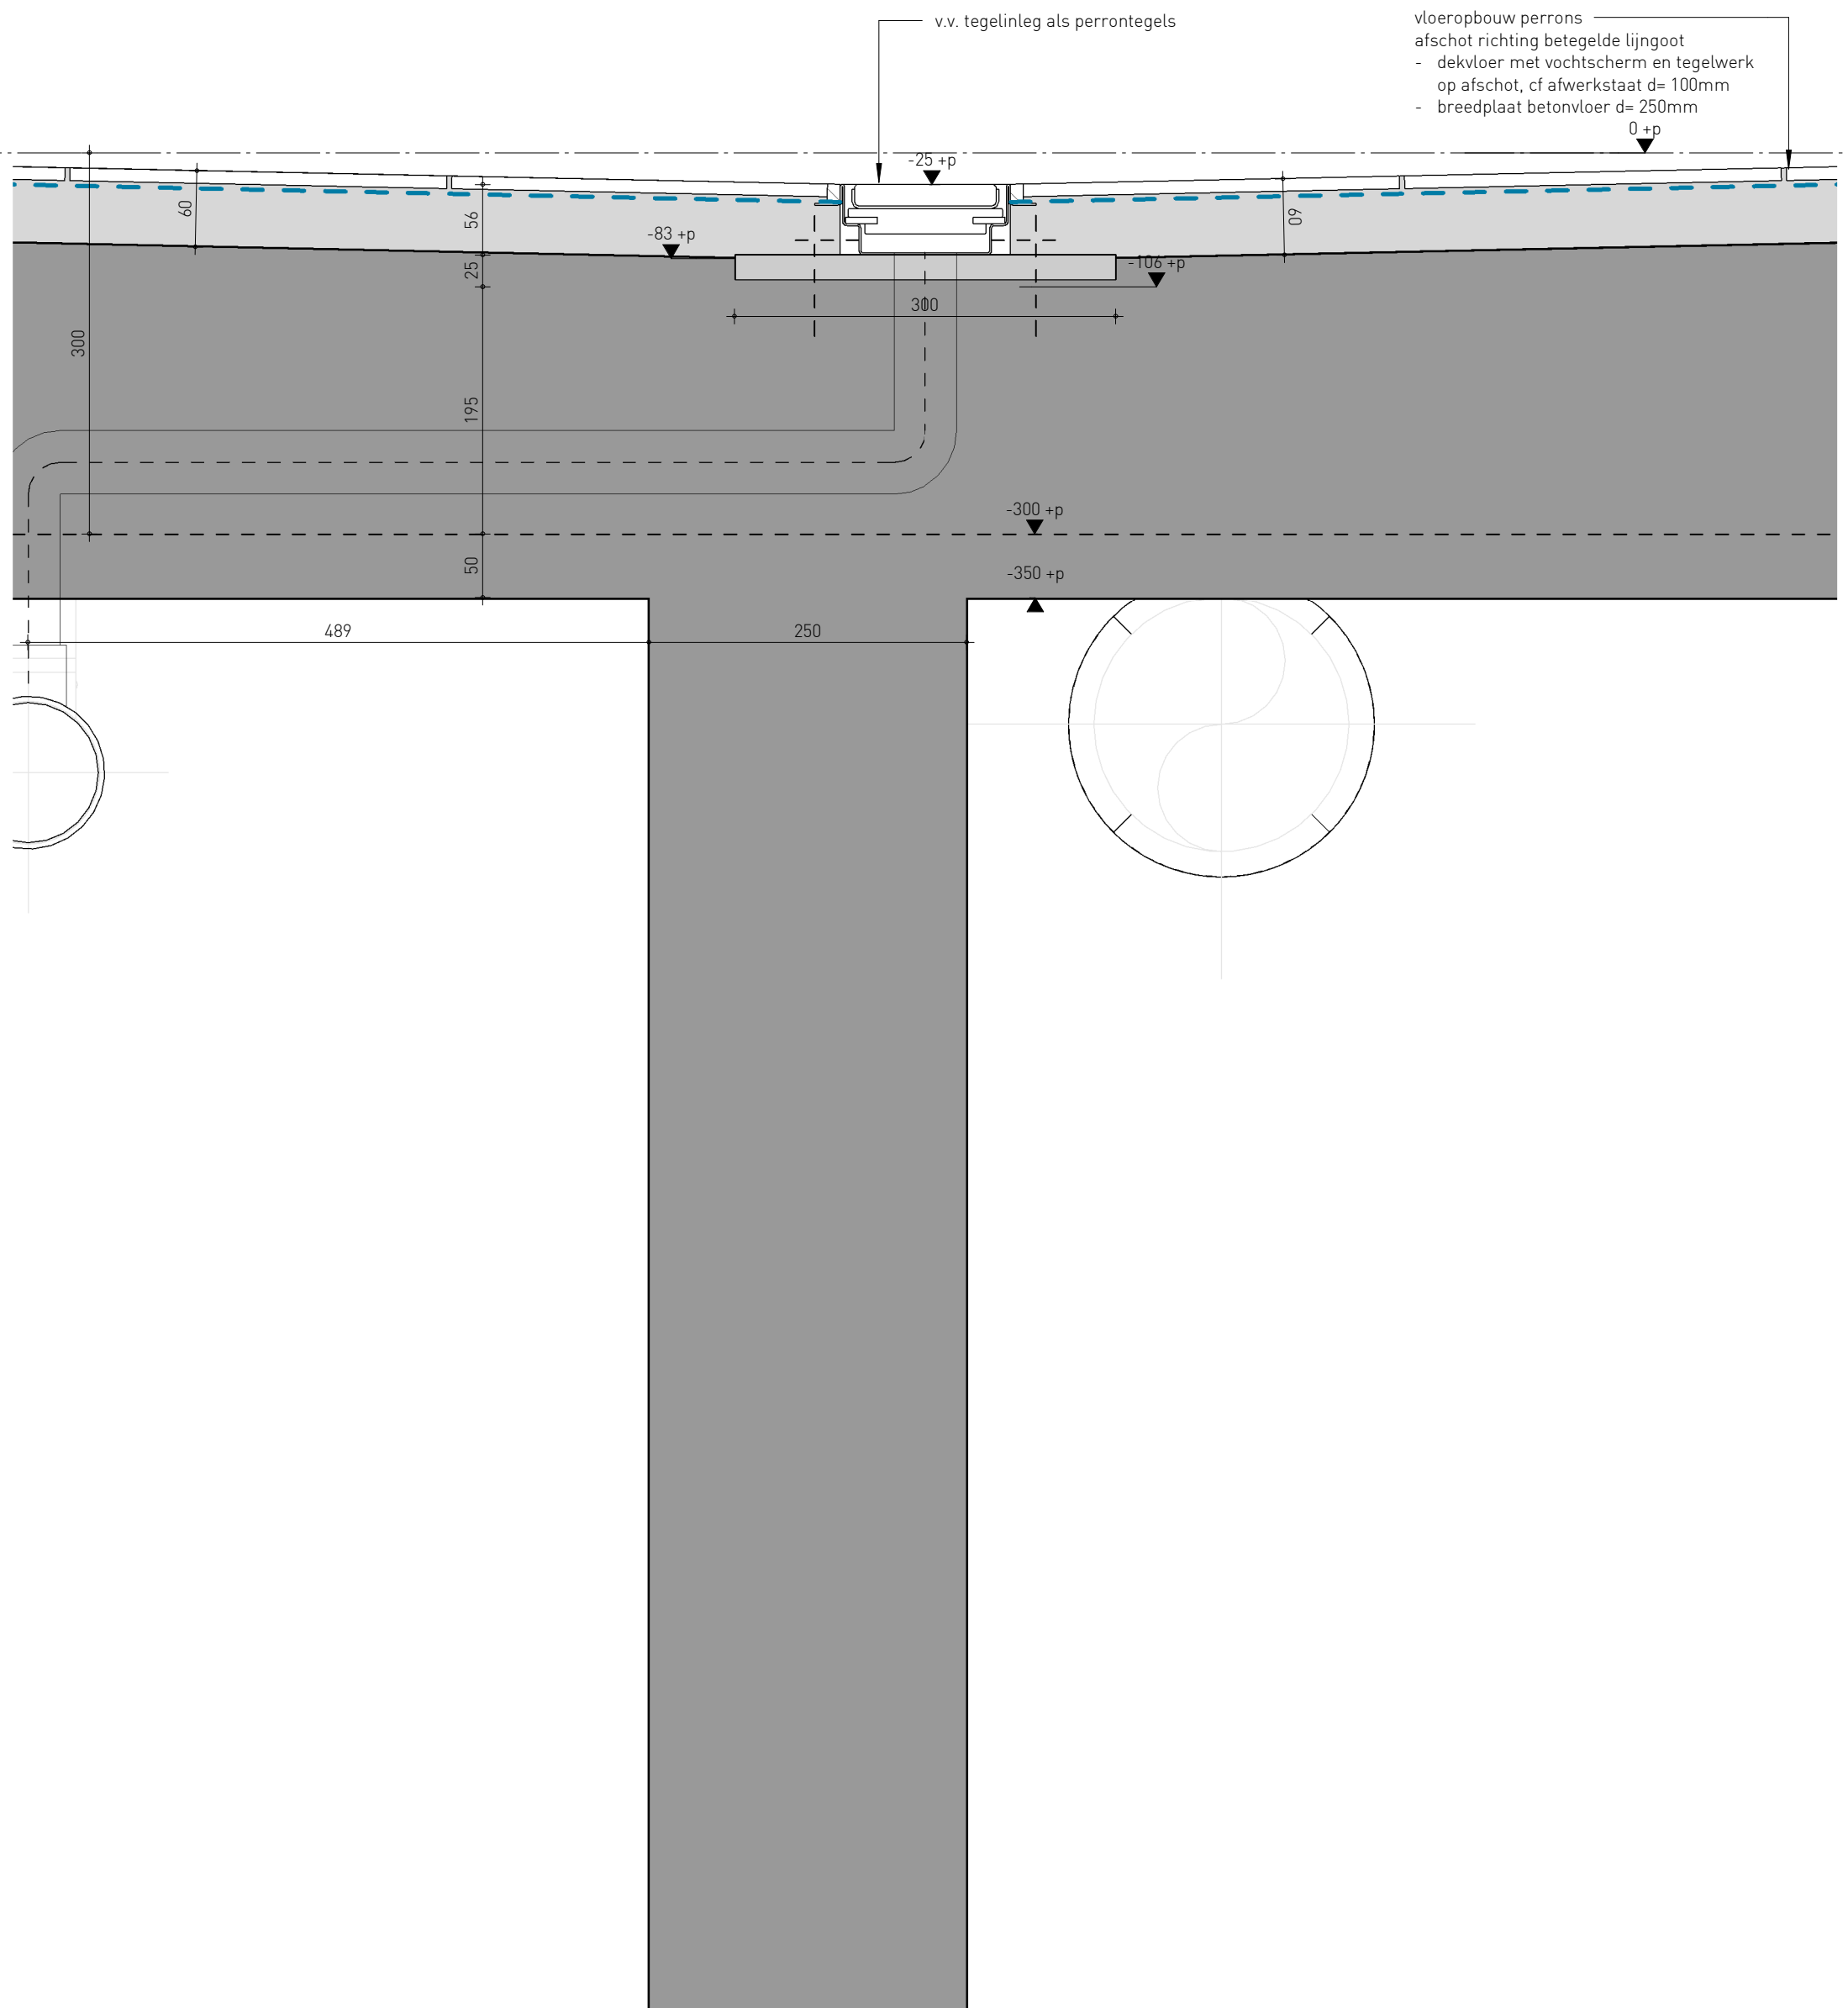

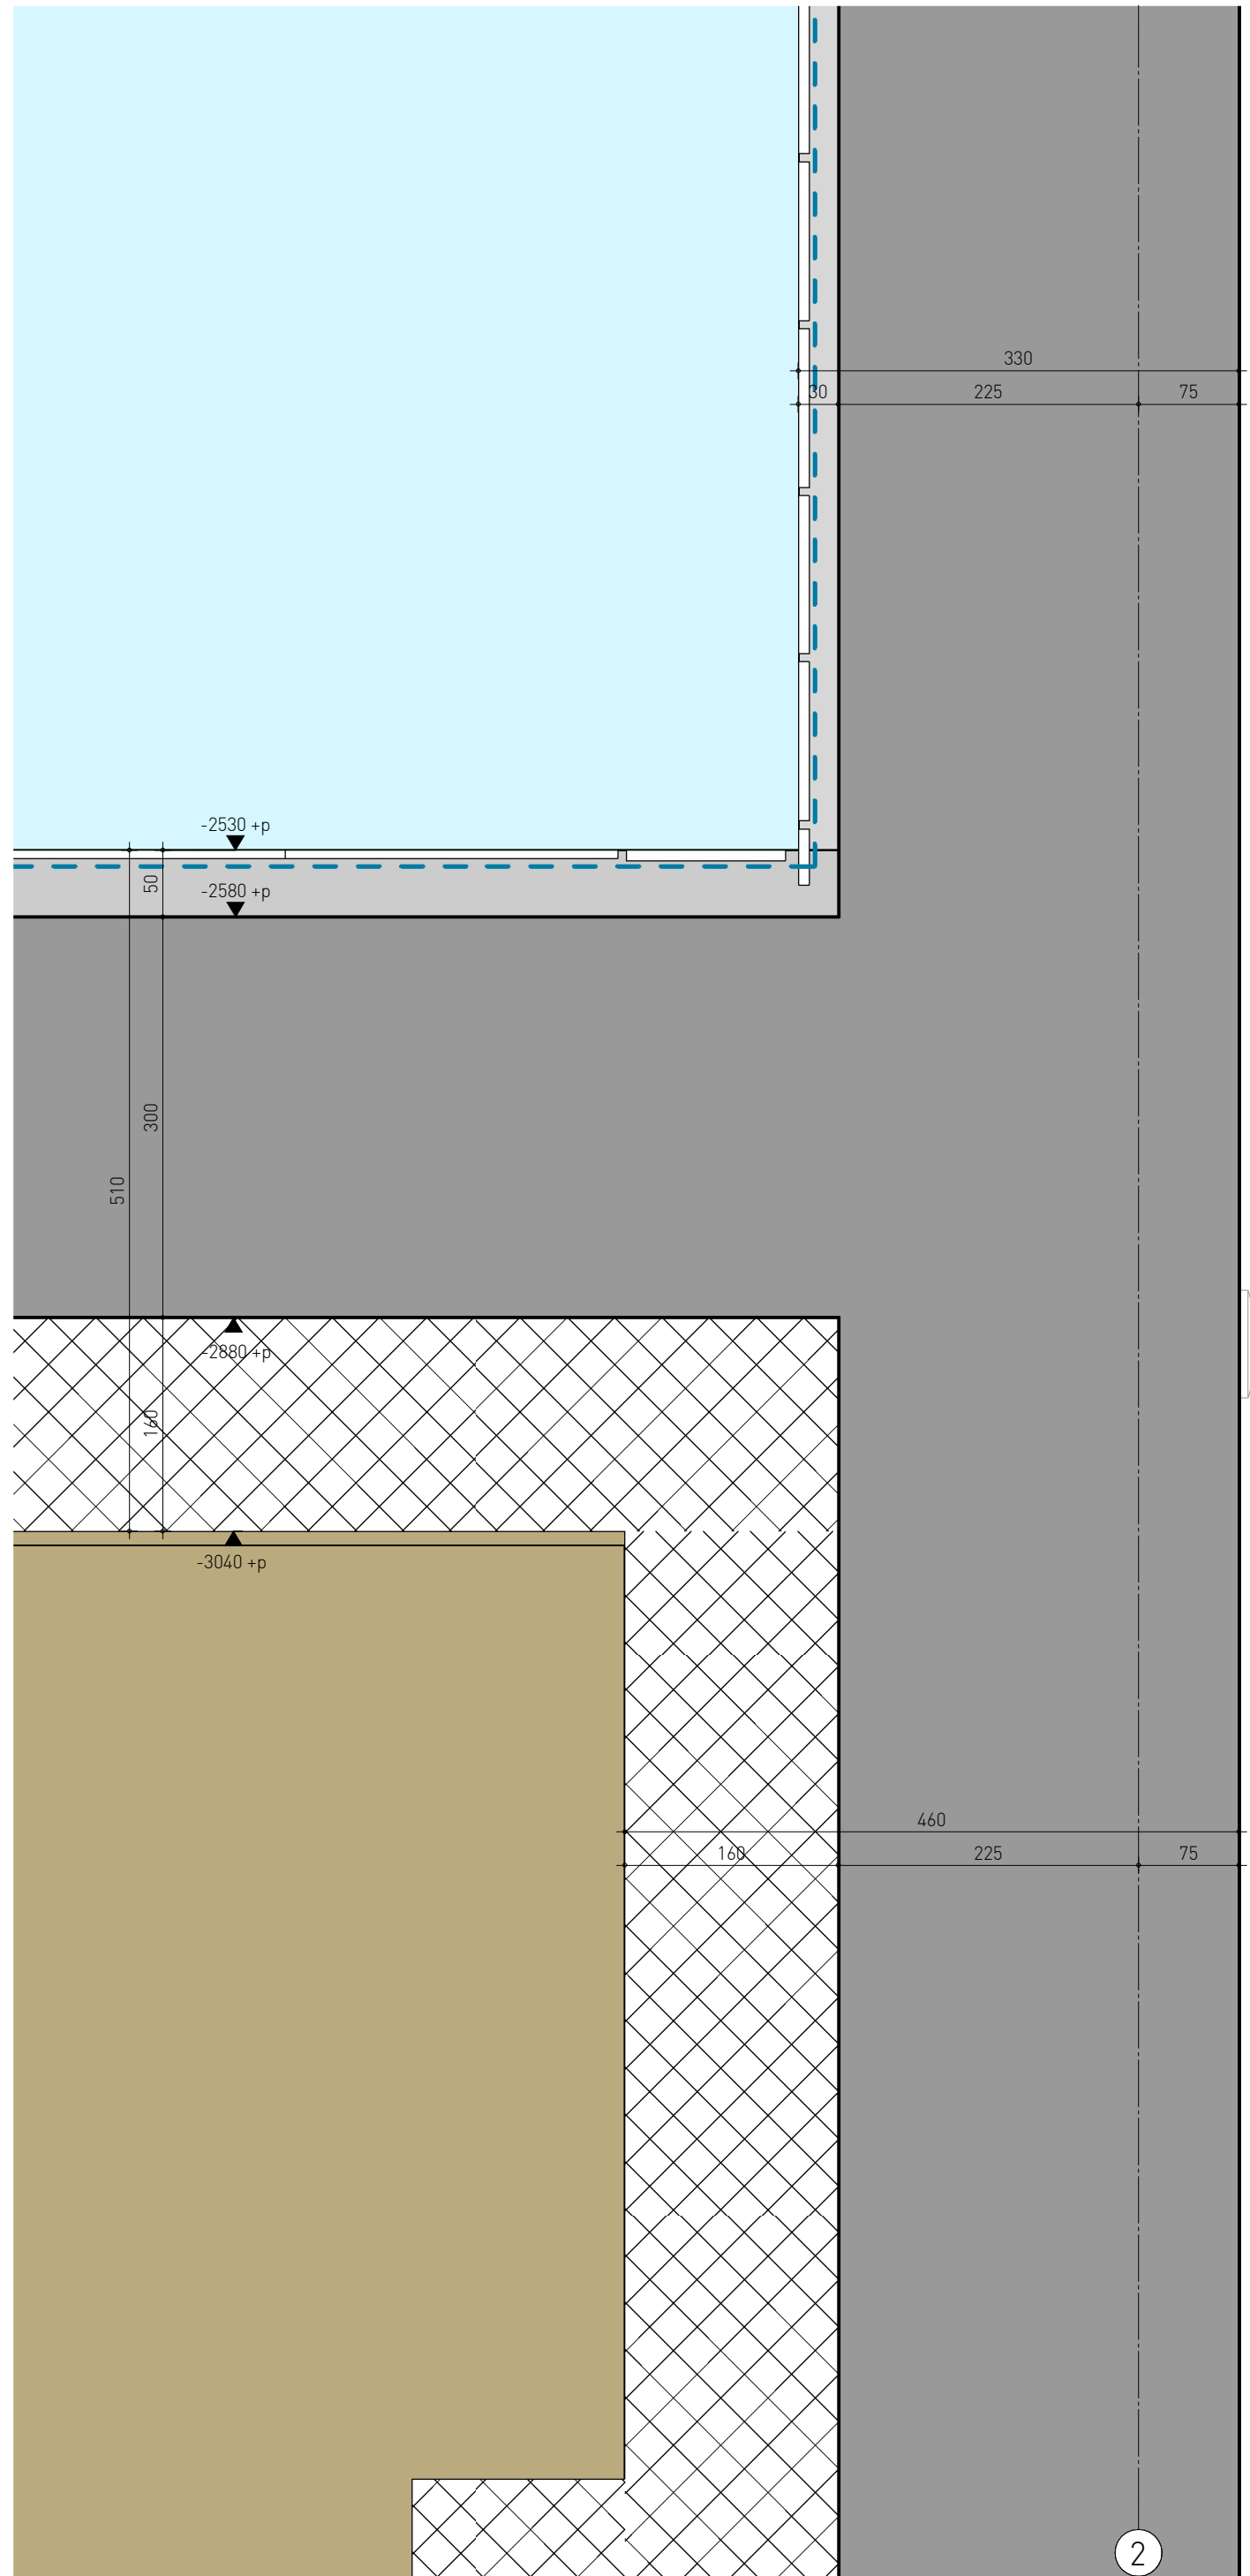

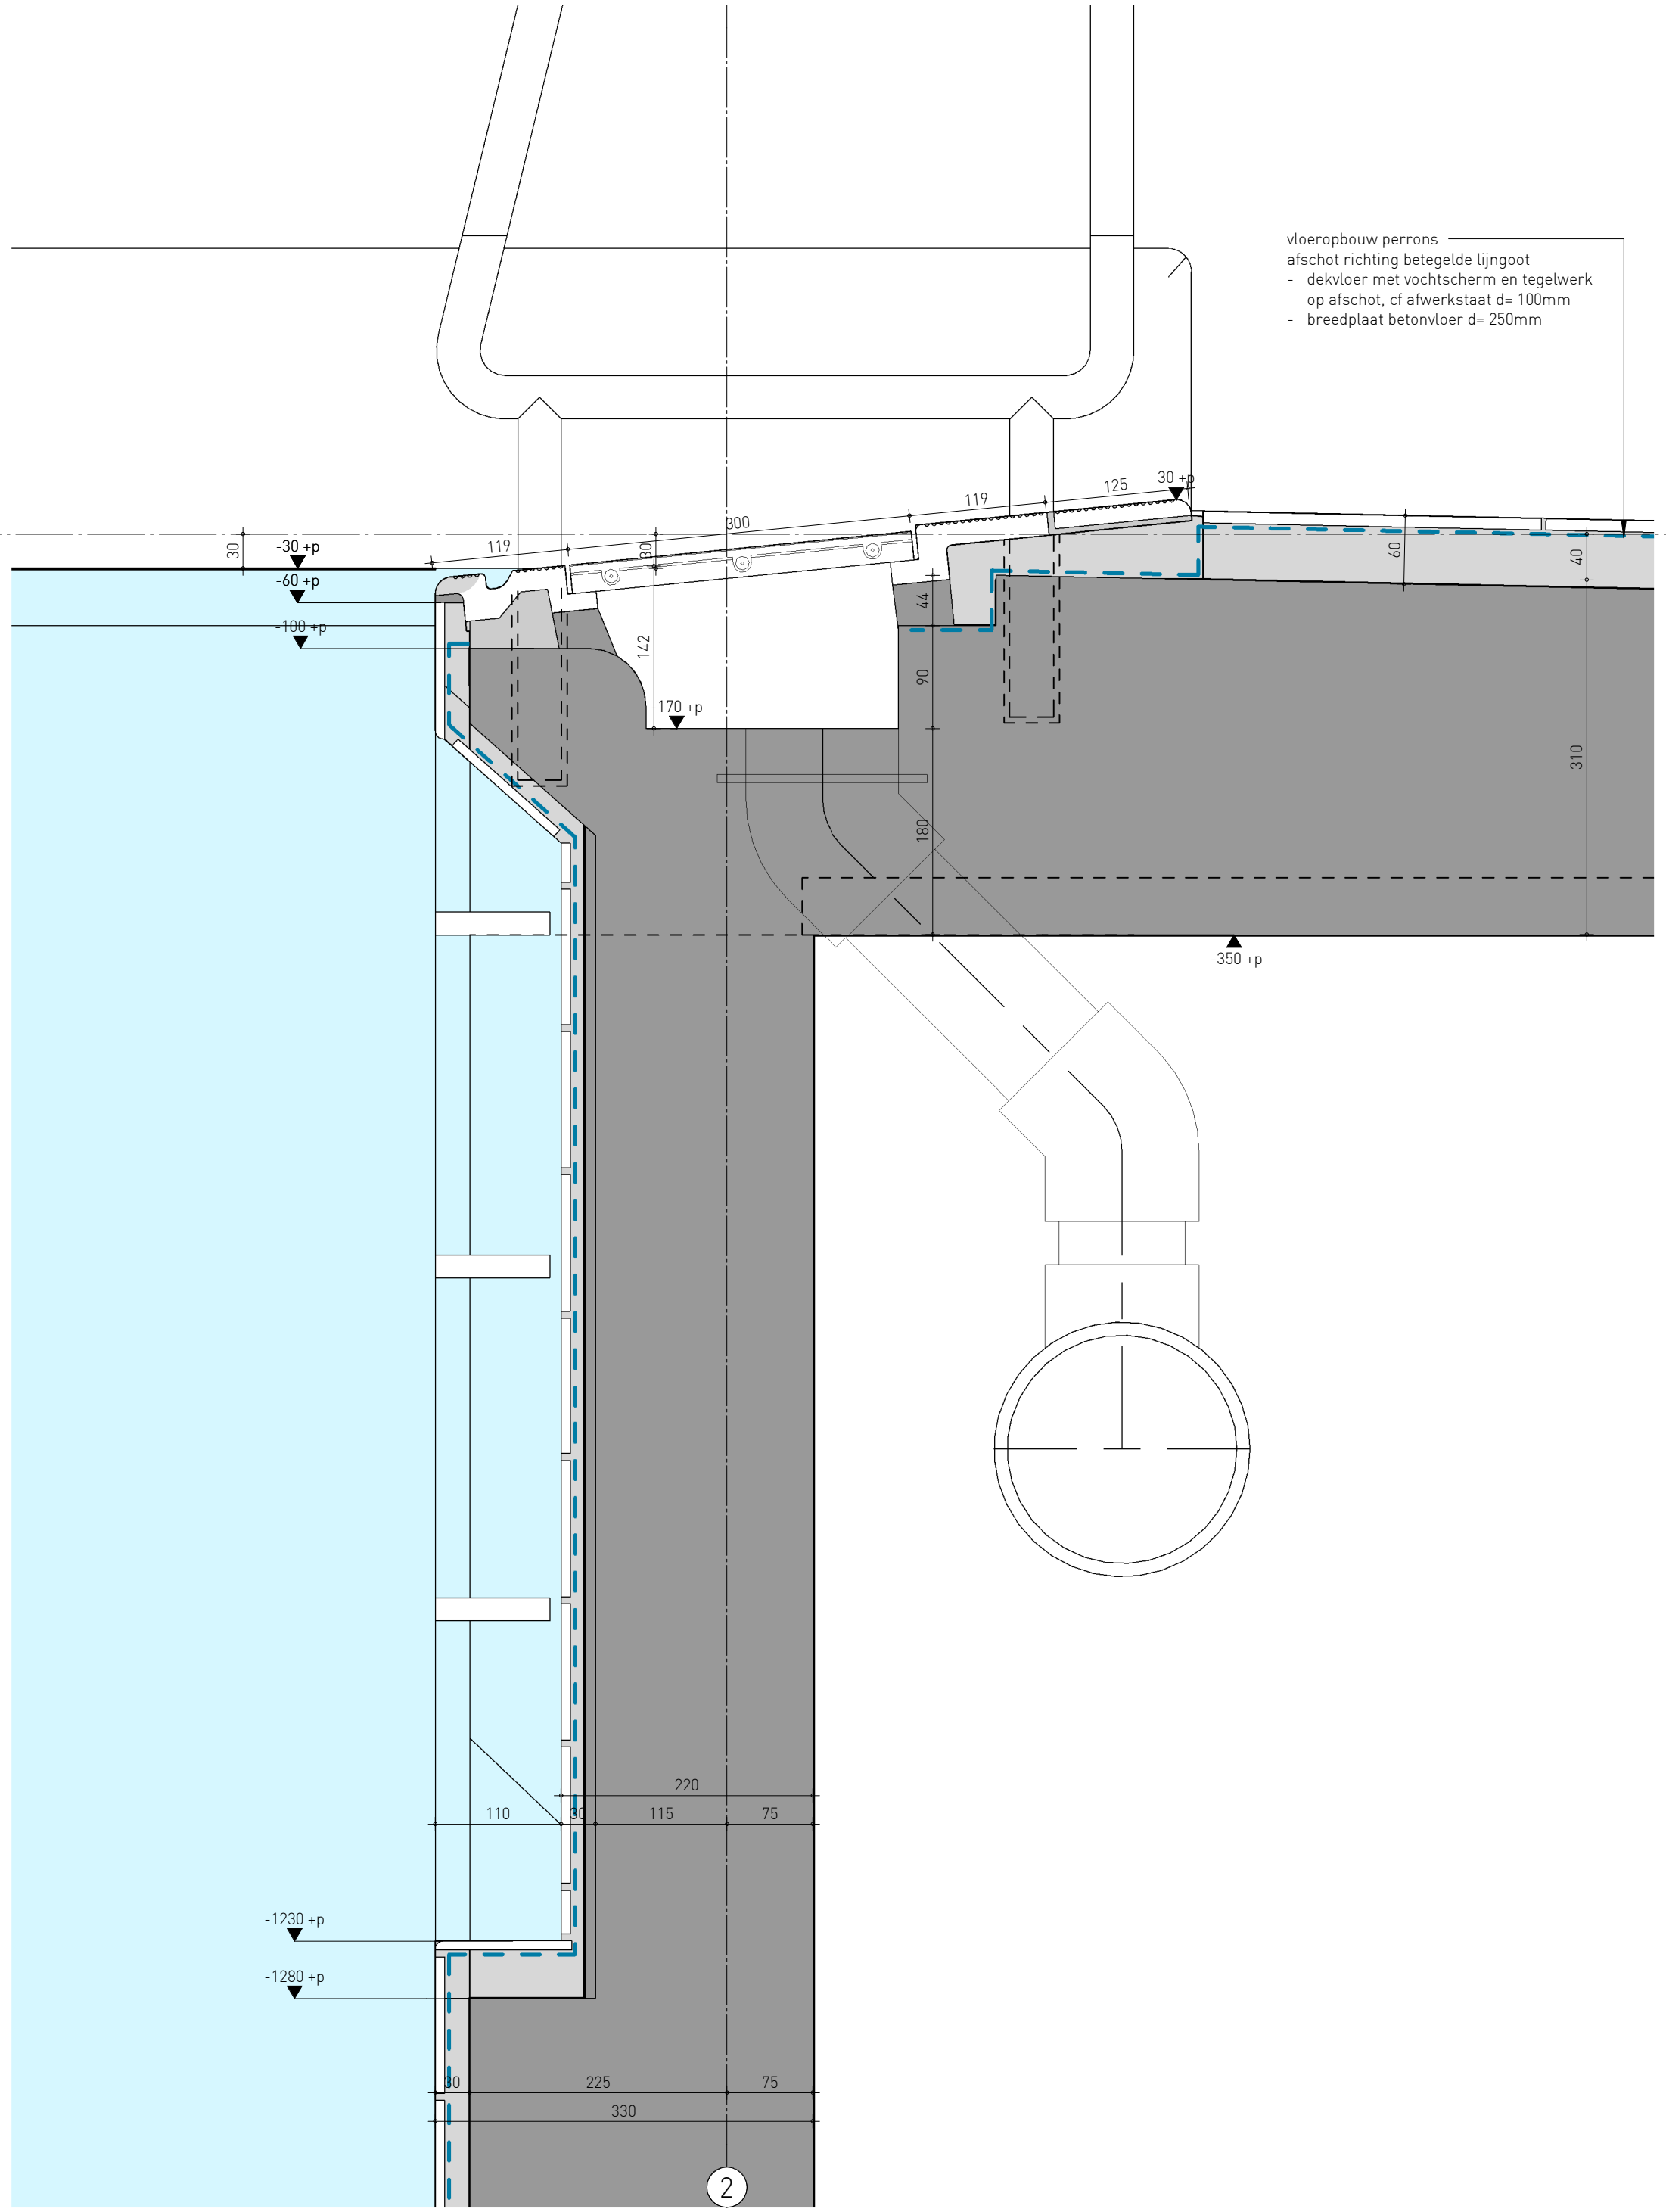

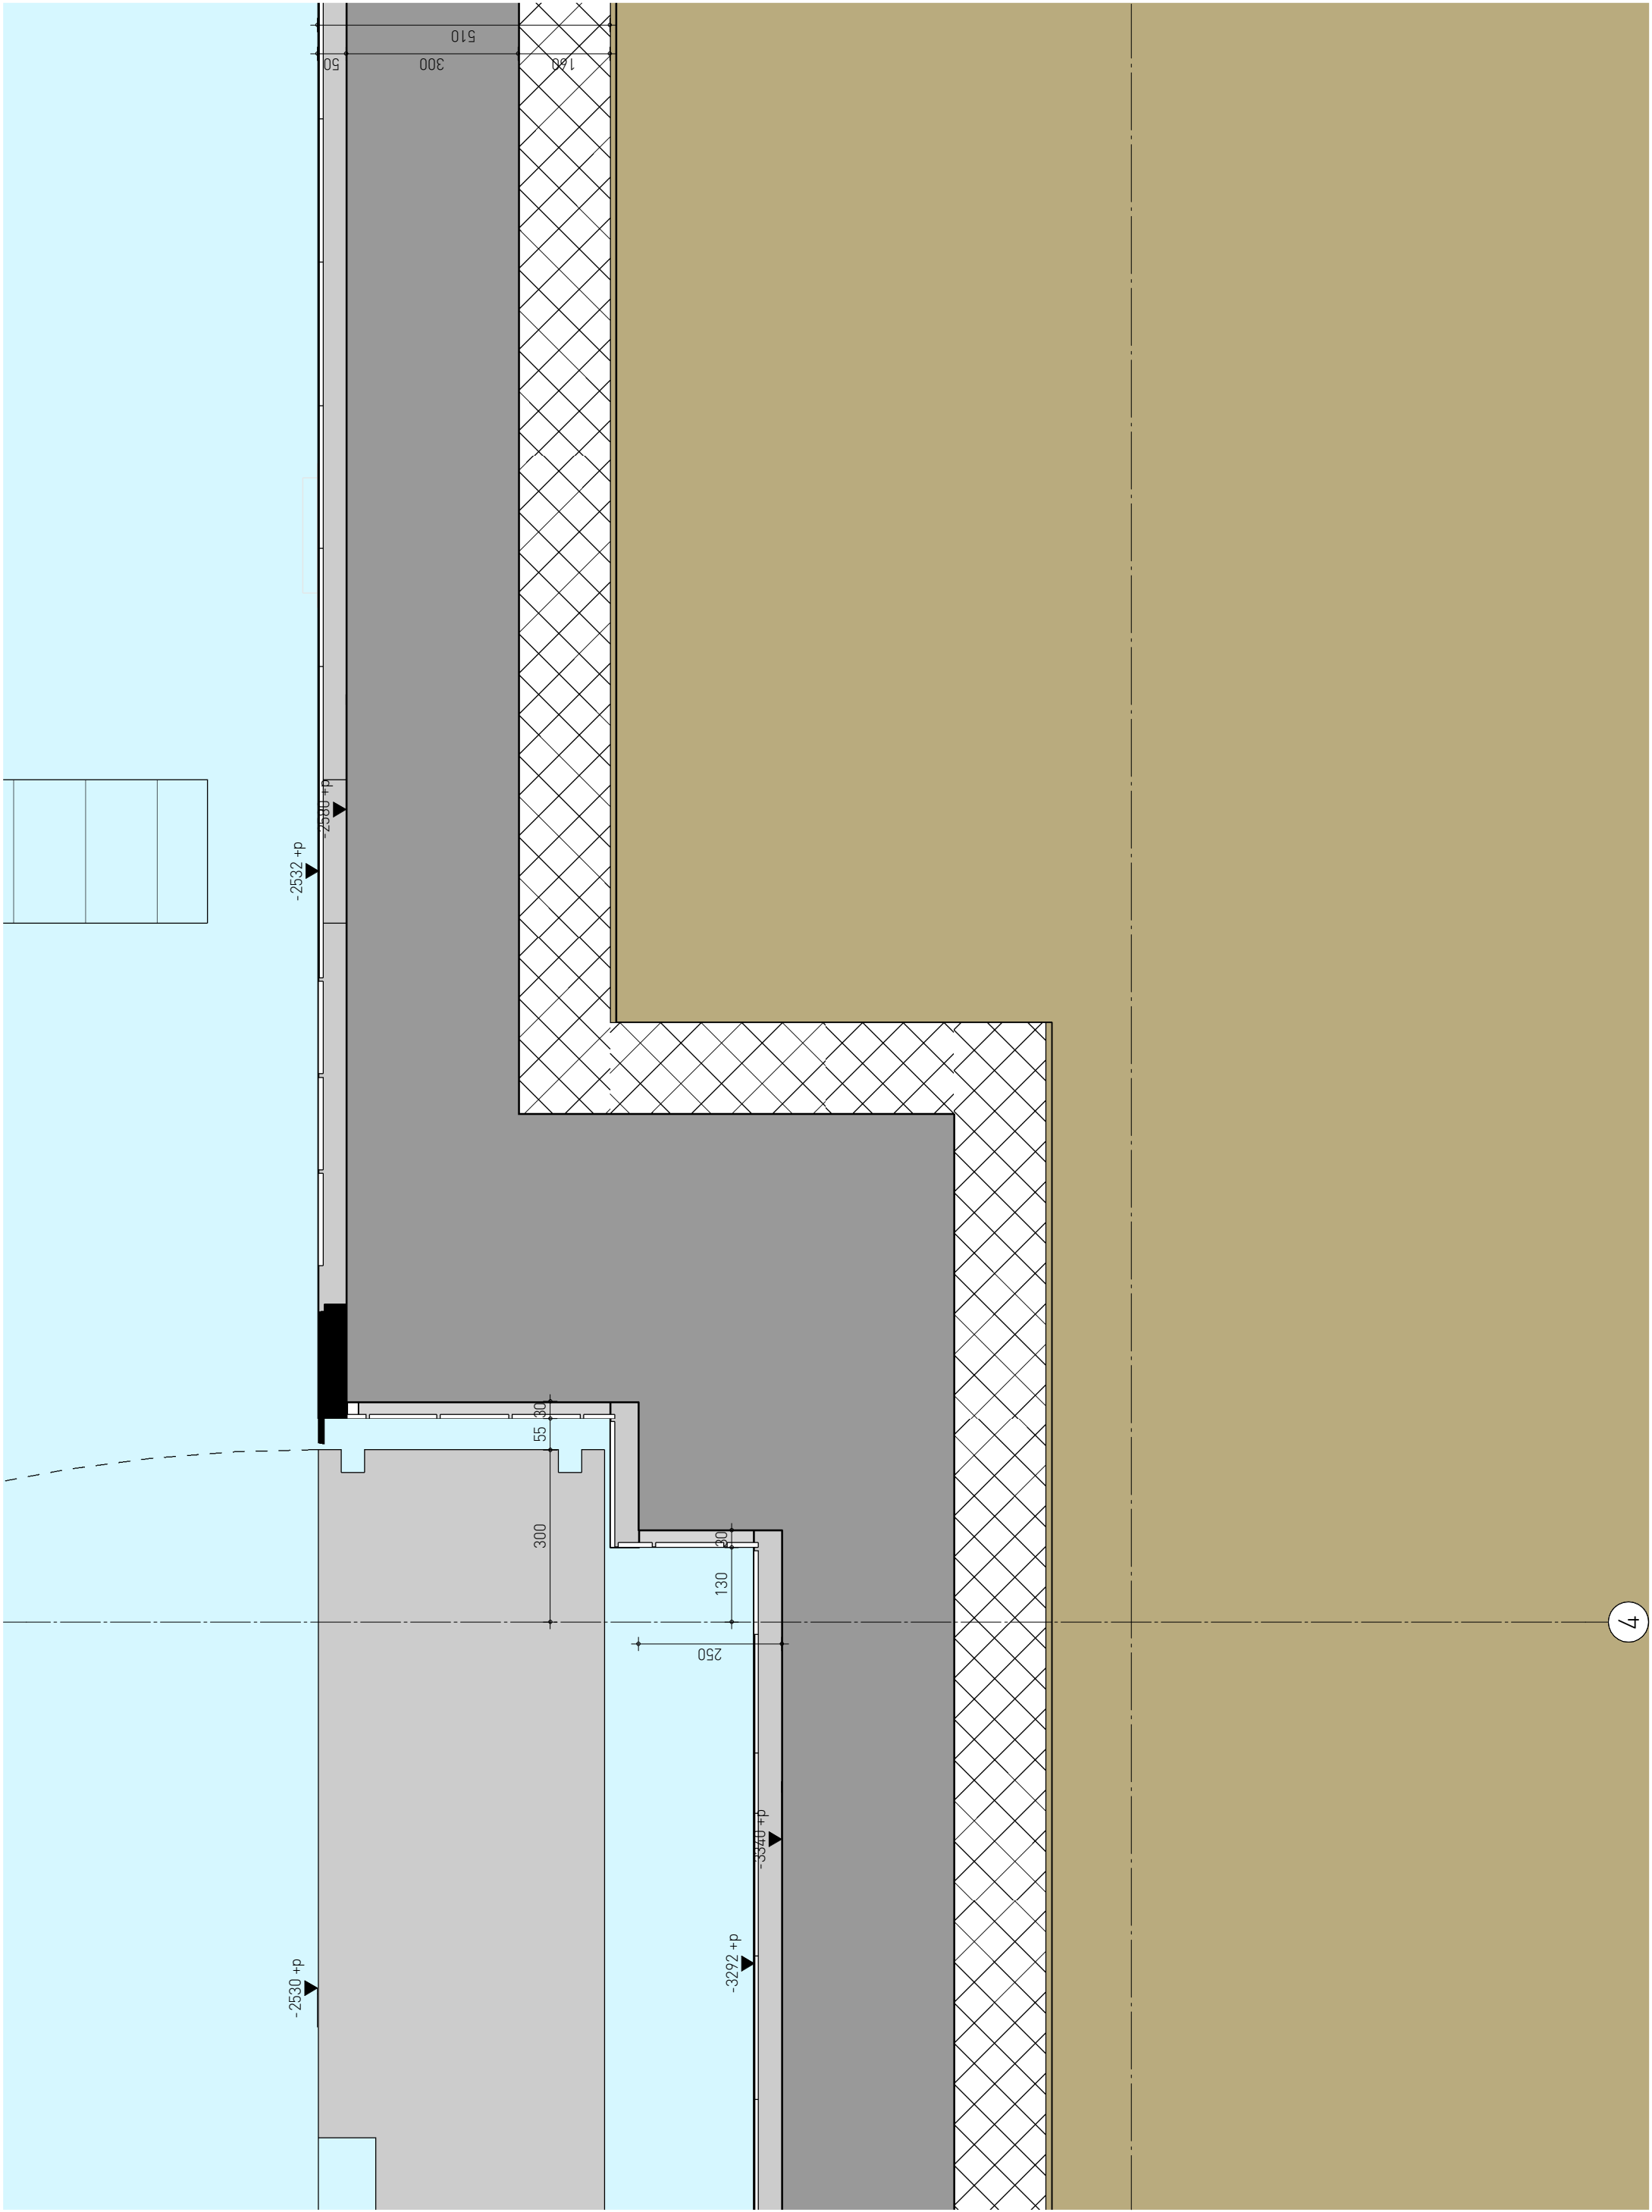

wijzigingsdatum

datum
14.04.2023

schaal
1 : 10

2021032-TO-41-706