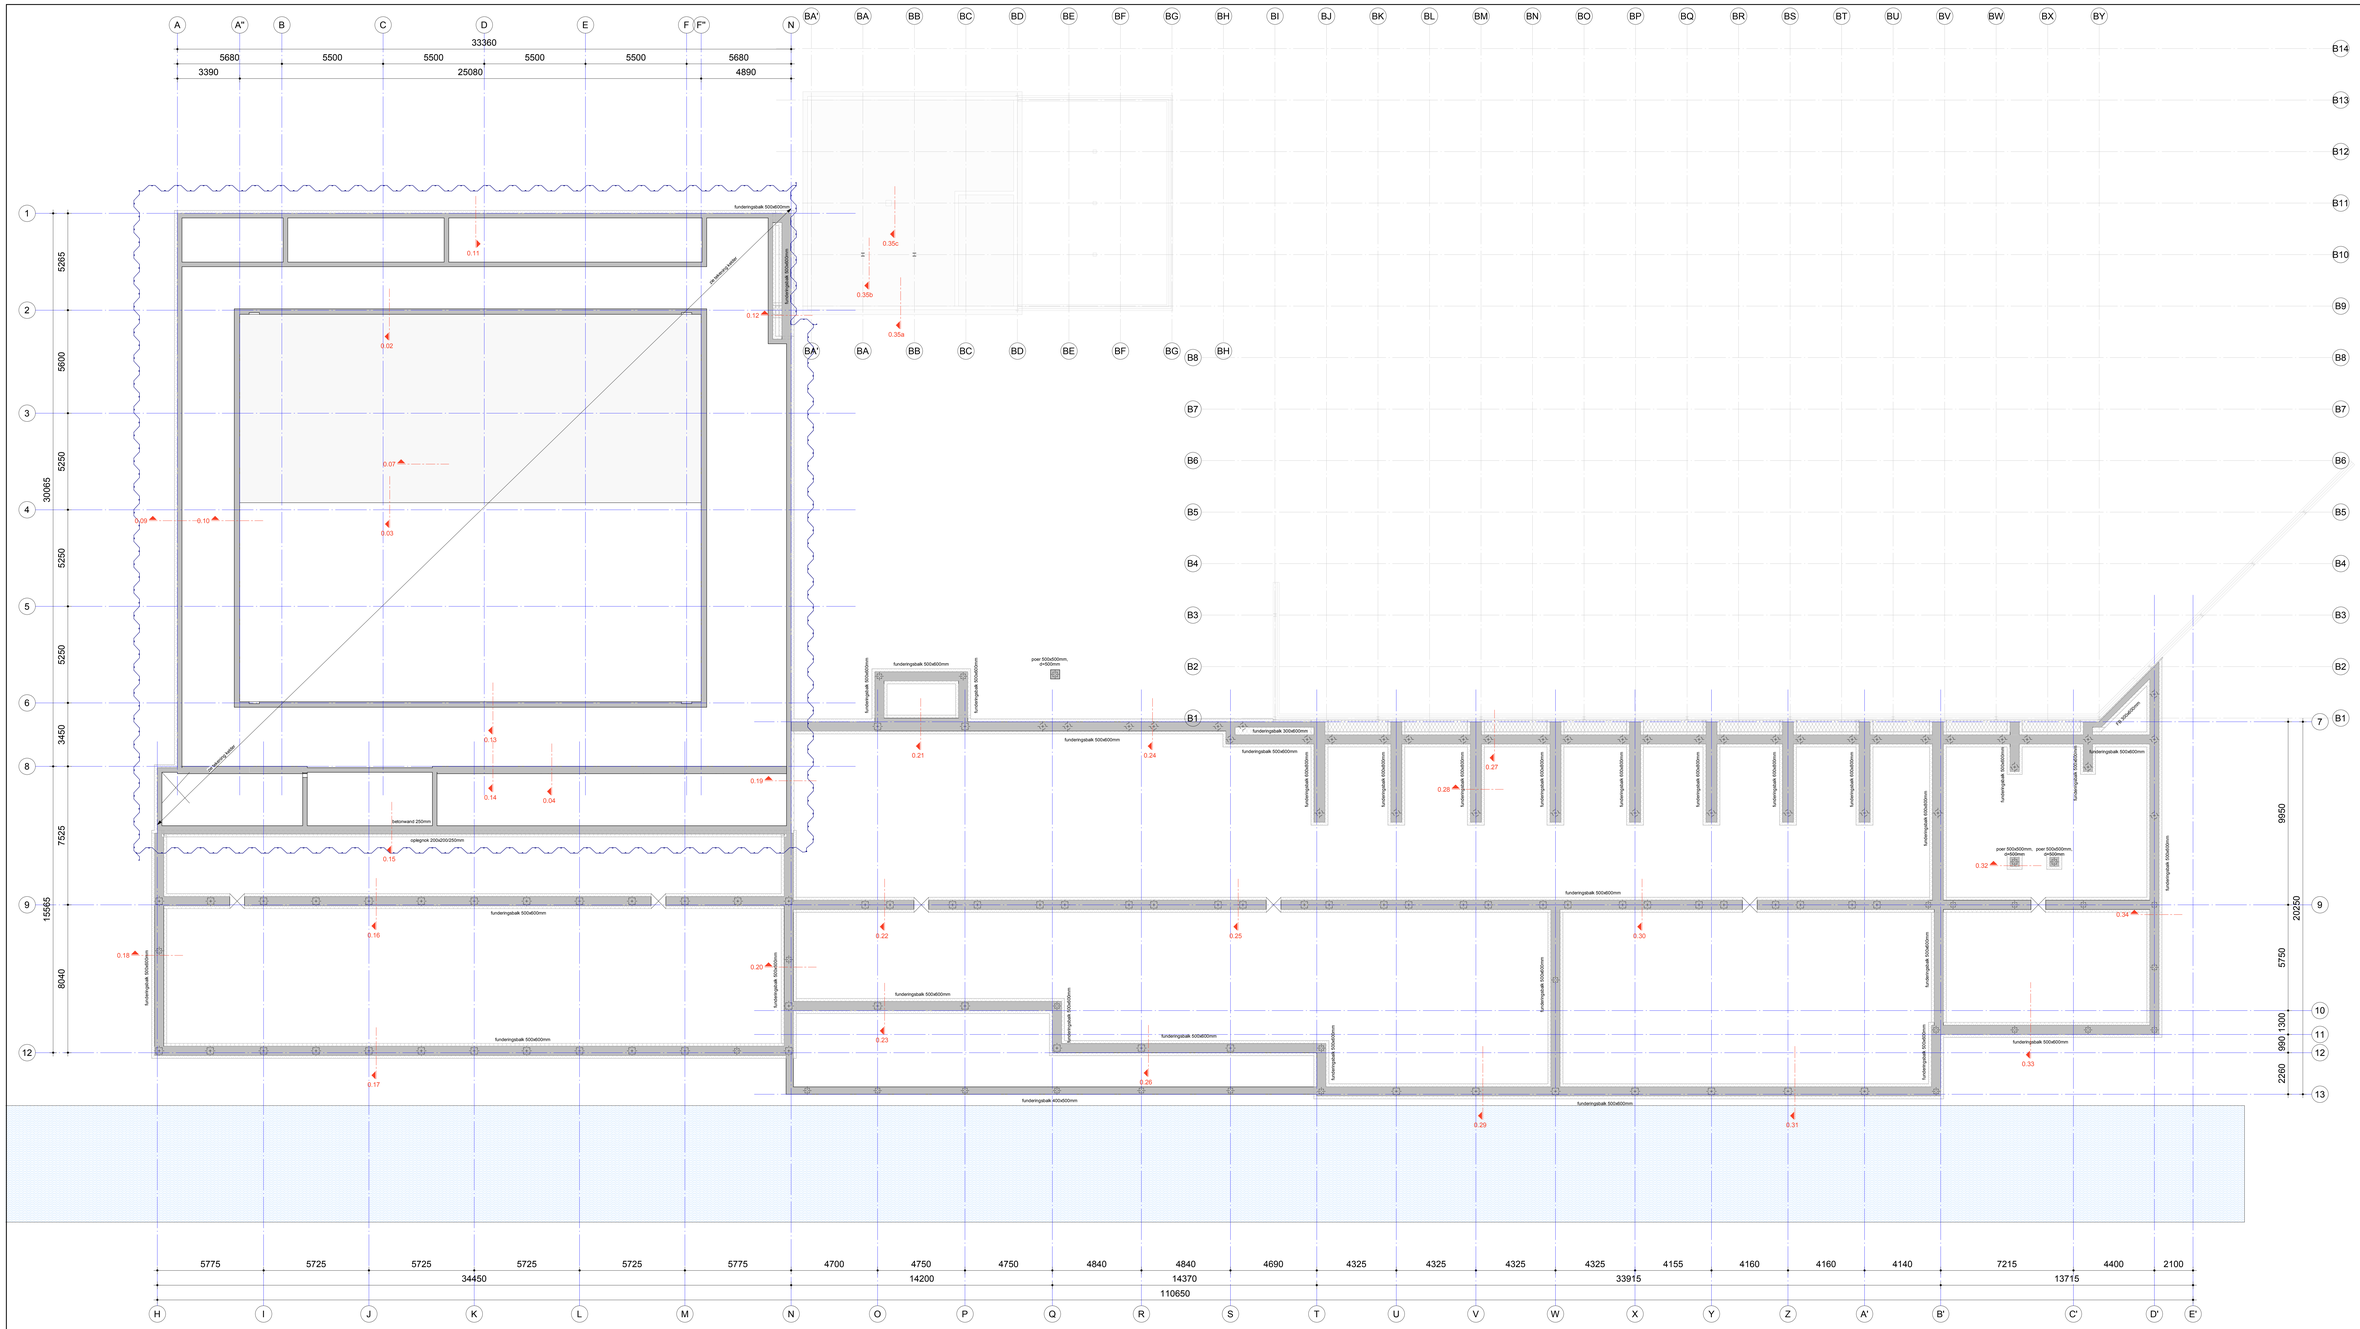

Voor toelichting zie rapportage WSP, zie rapport:
SGU021041 - R01

Model is gebouwd in alpha, coordinaat drijfas:
DO_Amstelveen_SK_R22.rvt

Nieuwbouw zwembad de Meerkamp te Amstelveen

Onderdeel	Fundering
Opdrachtgever	Gemeente Amstelveen
Architect	Stangen + Koeris Architecten
Projectnummer	SGU021041
Projectleider	H.C. Huurnink
Constructeur	M. Xia
Maatvoer	C.F. Winkel-Roos

Rev.	Datum	Omschrijving	Tek.

CONCEPT

Eindhoven 41
3439 LM Nieuwegein
+31 (0)6 20 32 30 00
info@wsp.com
wsp.com

Status: TECHNISCH ONTWERP
VOORLOPIG

Formaat	1400x841	Schaal	1:100
Datum	09-02-2023	Bladnummer	TO-099
Revisie	0b		

Drawing created with Autodesk Revit 2022 ®

H:\SGU021041\TEKENINGEN\TO_AMSTELVEEN_WSP_R22.RVT