


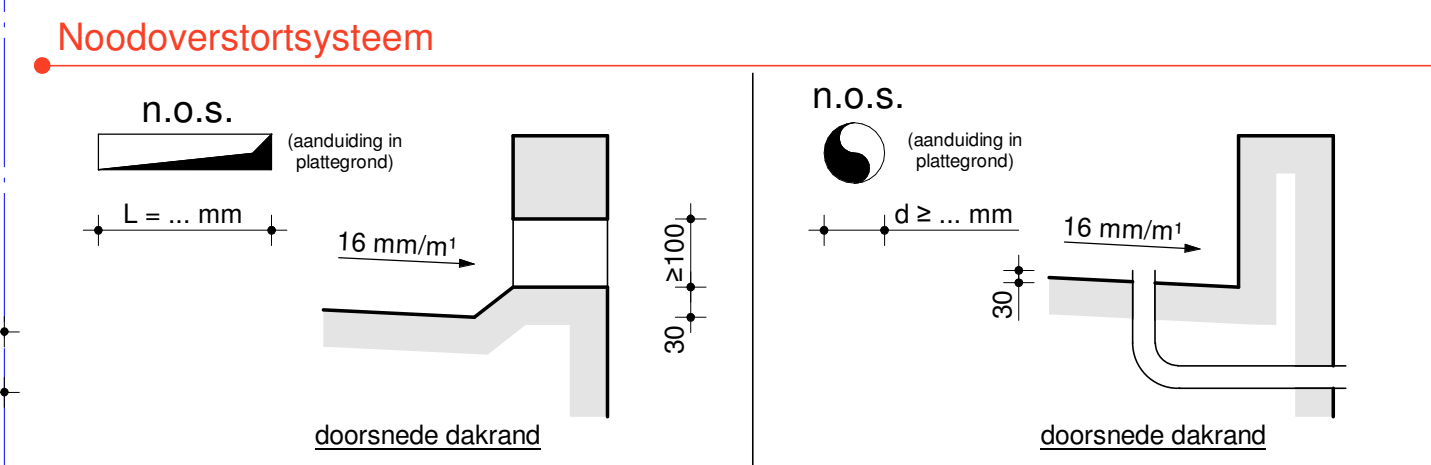

Nieuwbouw zwembad de Meerkamp te Amstelveen

Opdrachtgever	Gemeente Amstelveen	Pos.	Datum	Opdrachtgever (naam en adres)	T
Architect	Slangen + Koenis Architecten				
Projectnummer	SGU021041				
Projectleider	H.C. Huizinga	Functie			
Coördinator	M. Xia	Functie			
Medior	C.F. Winkel-Boos	Functie			



Wegweide 41
3426 LM Nieuwegein
086-110 20 00
nl@urech@wsp.com
wsp.com

TECHNISCH ONTWERP			
VOORLOPIG			
Formaat	1400x841	Schaal	1:100
Datum	09-02-2020		
Bladnummer	TO-102		Revisie