




Doorsnede as 9

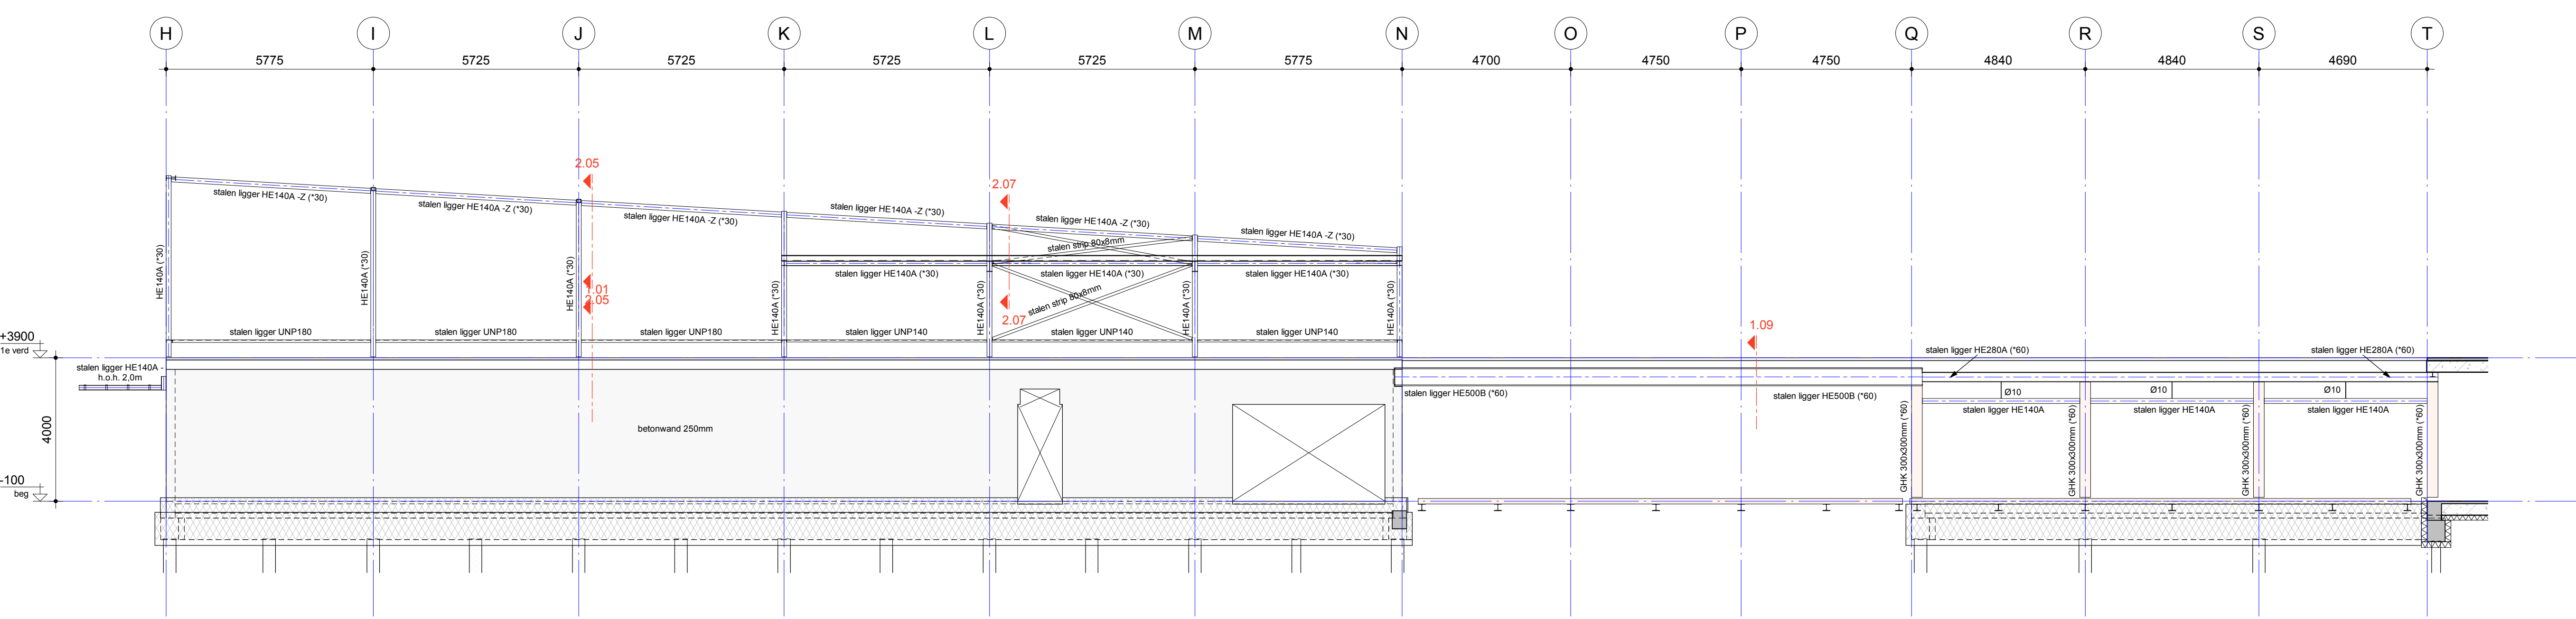

Gevel as 12

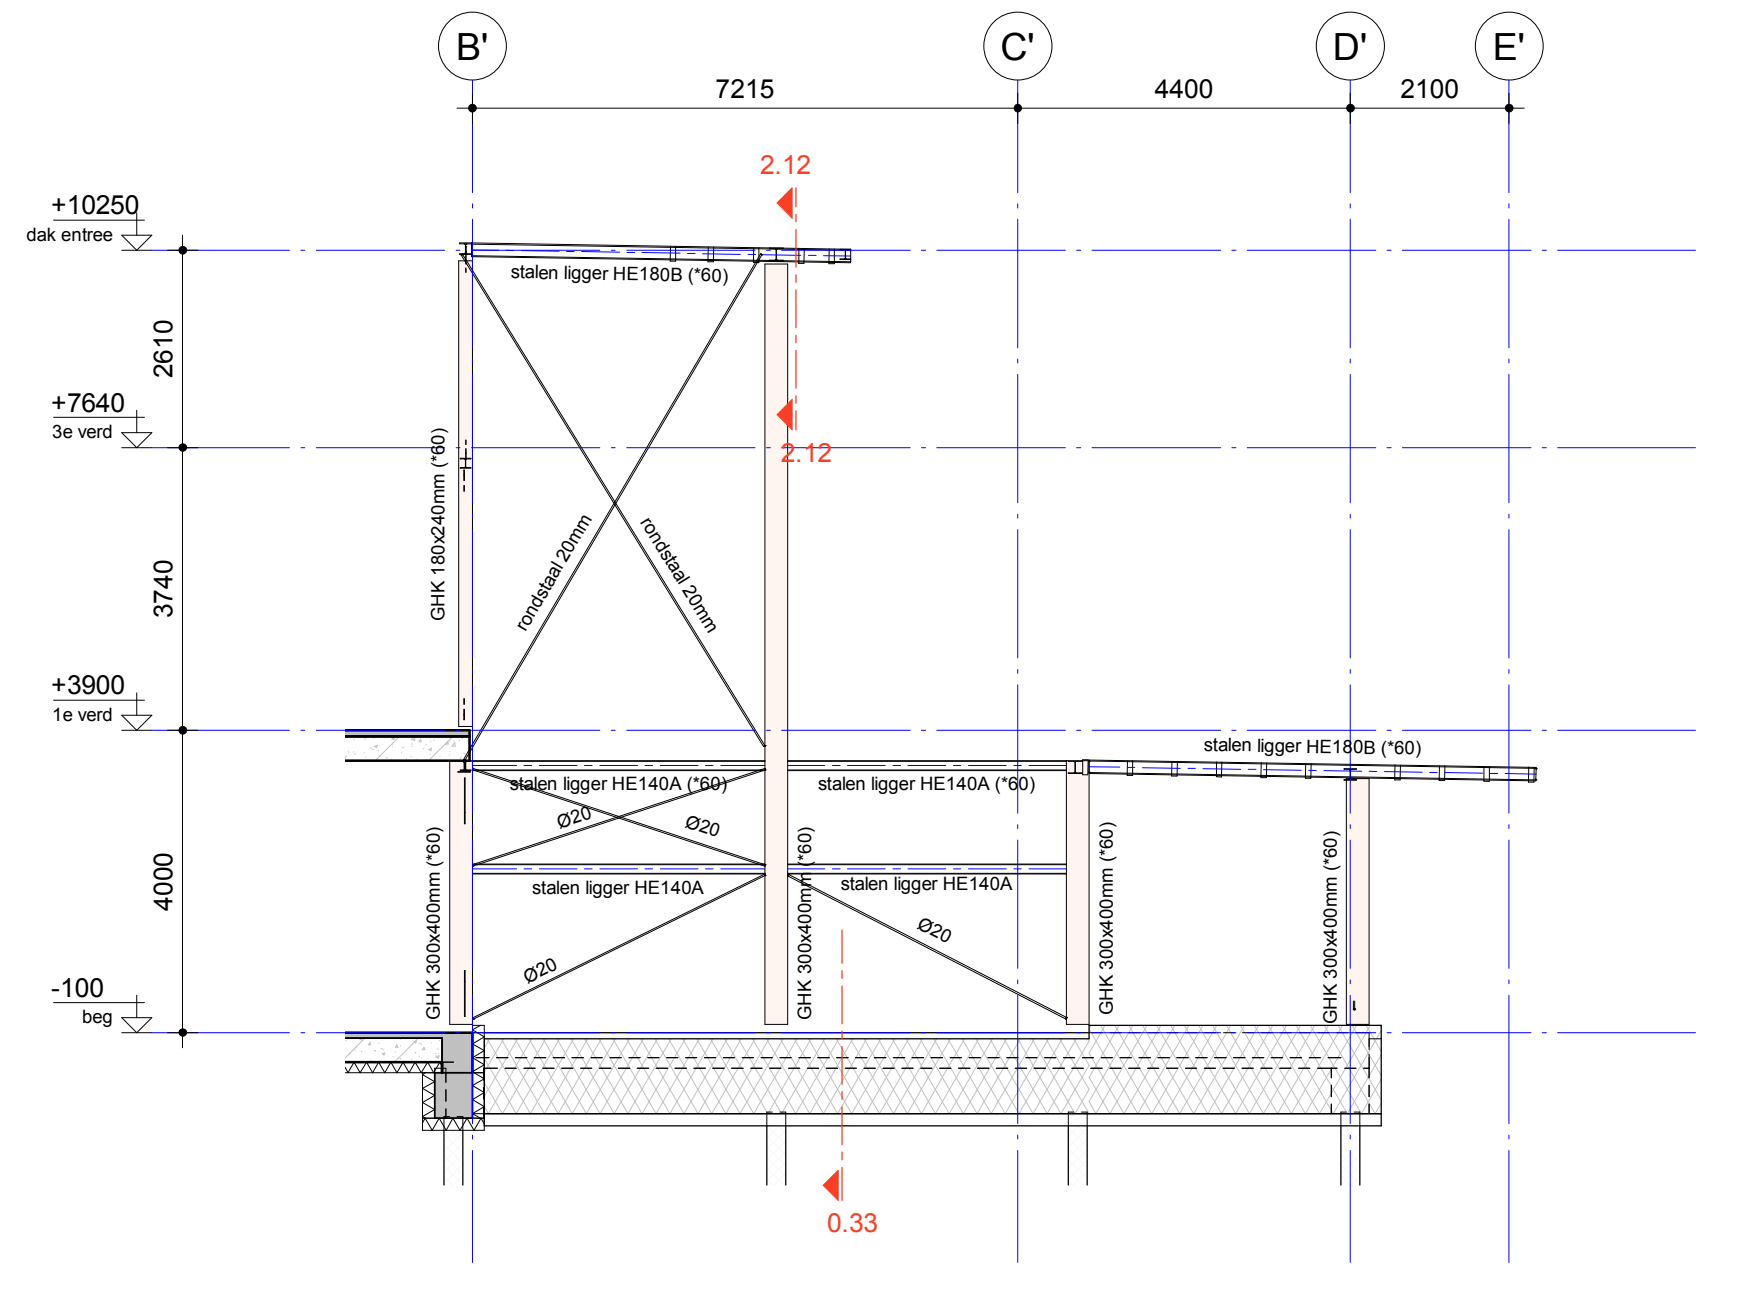

Gevel as 11

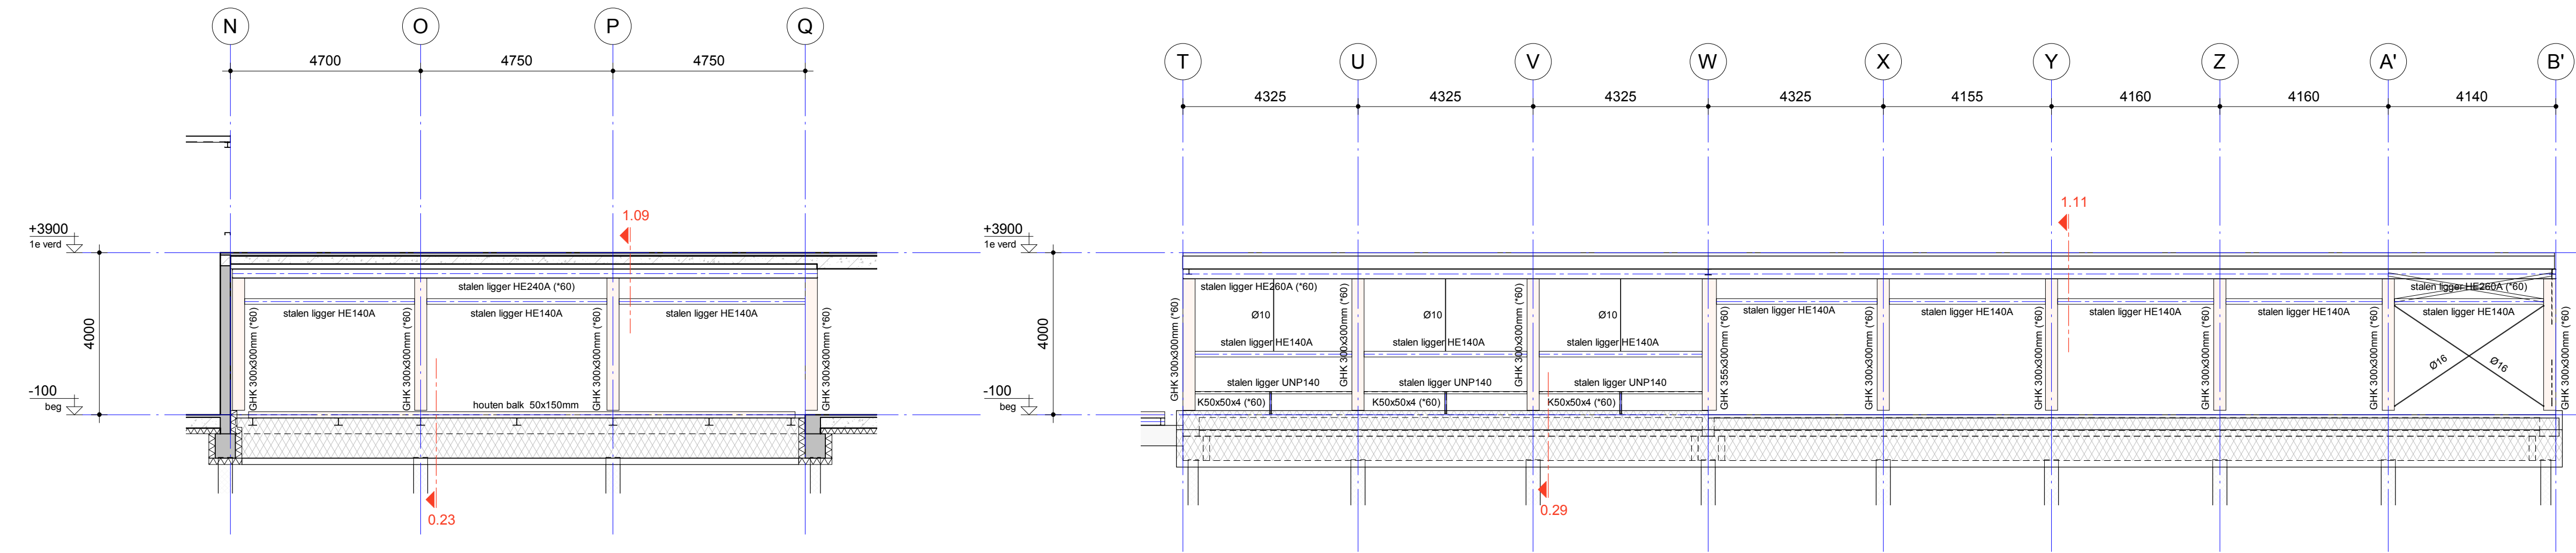

Gevel as 10

Gevel as 13

Voor constructieve uitgangspunten WSP, zie rapport:
SGU021041 - R01

Model is gebaseerd op digitale endorings:
DO_Amstelveen_SK_R22.rvt

Nieuwbouw zwembad de Meerkamp te Amstelveen

Opdrachtgever: Gemeente Amstelveen
Architect: Slangen + Koenis Architecten
Projectnummer: SGU021041
Projectleider: H.C. Huurnink
Constructeur: M. Xia
Modelleur: C.F. Winkel-Roos

Rev.	Datum	Omschrijving van de wijziging	Tek.
1			

TECHNISCH ONTWERP

Status: **VOORLOPIG**

Formaat: 1200x594 Schaal: 1:100 Datum: 09-02-2023

Bladnummer: TO-201 Pagina: 0b

Ringwade 41
3439 LA Nieuwegein
088 910 20 00
nl@wsp.com
wsp.com

Drawing created with Autodesk Revit 2022 ©

H:\SGU021041\TEKENINGENTO_AMSTELVEEN_WSP_R22.rvt