




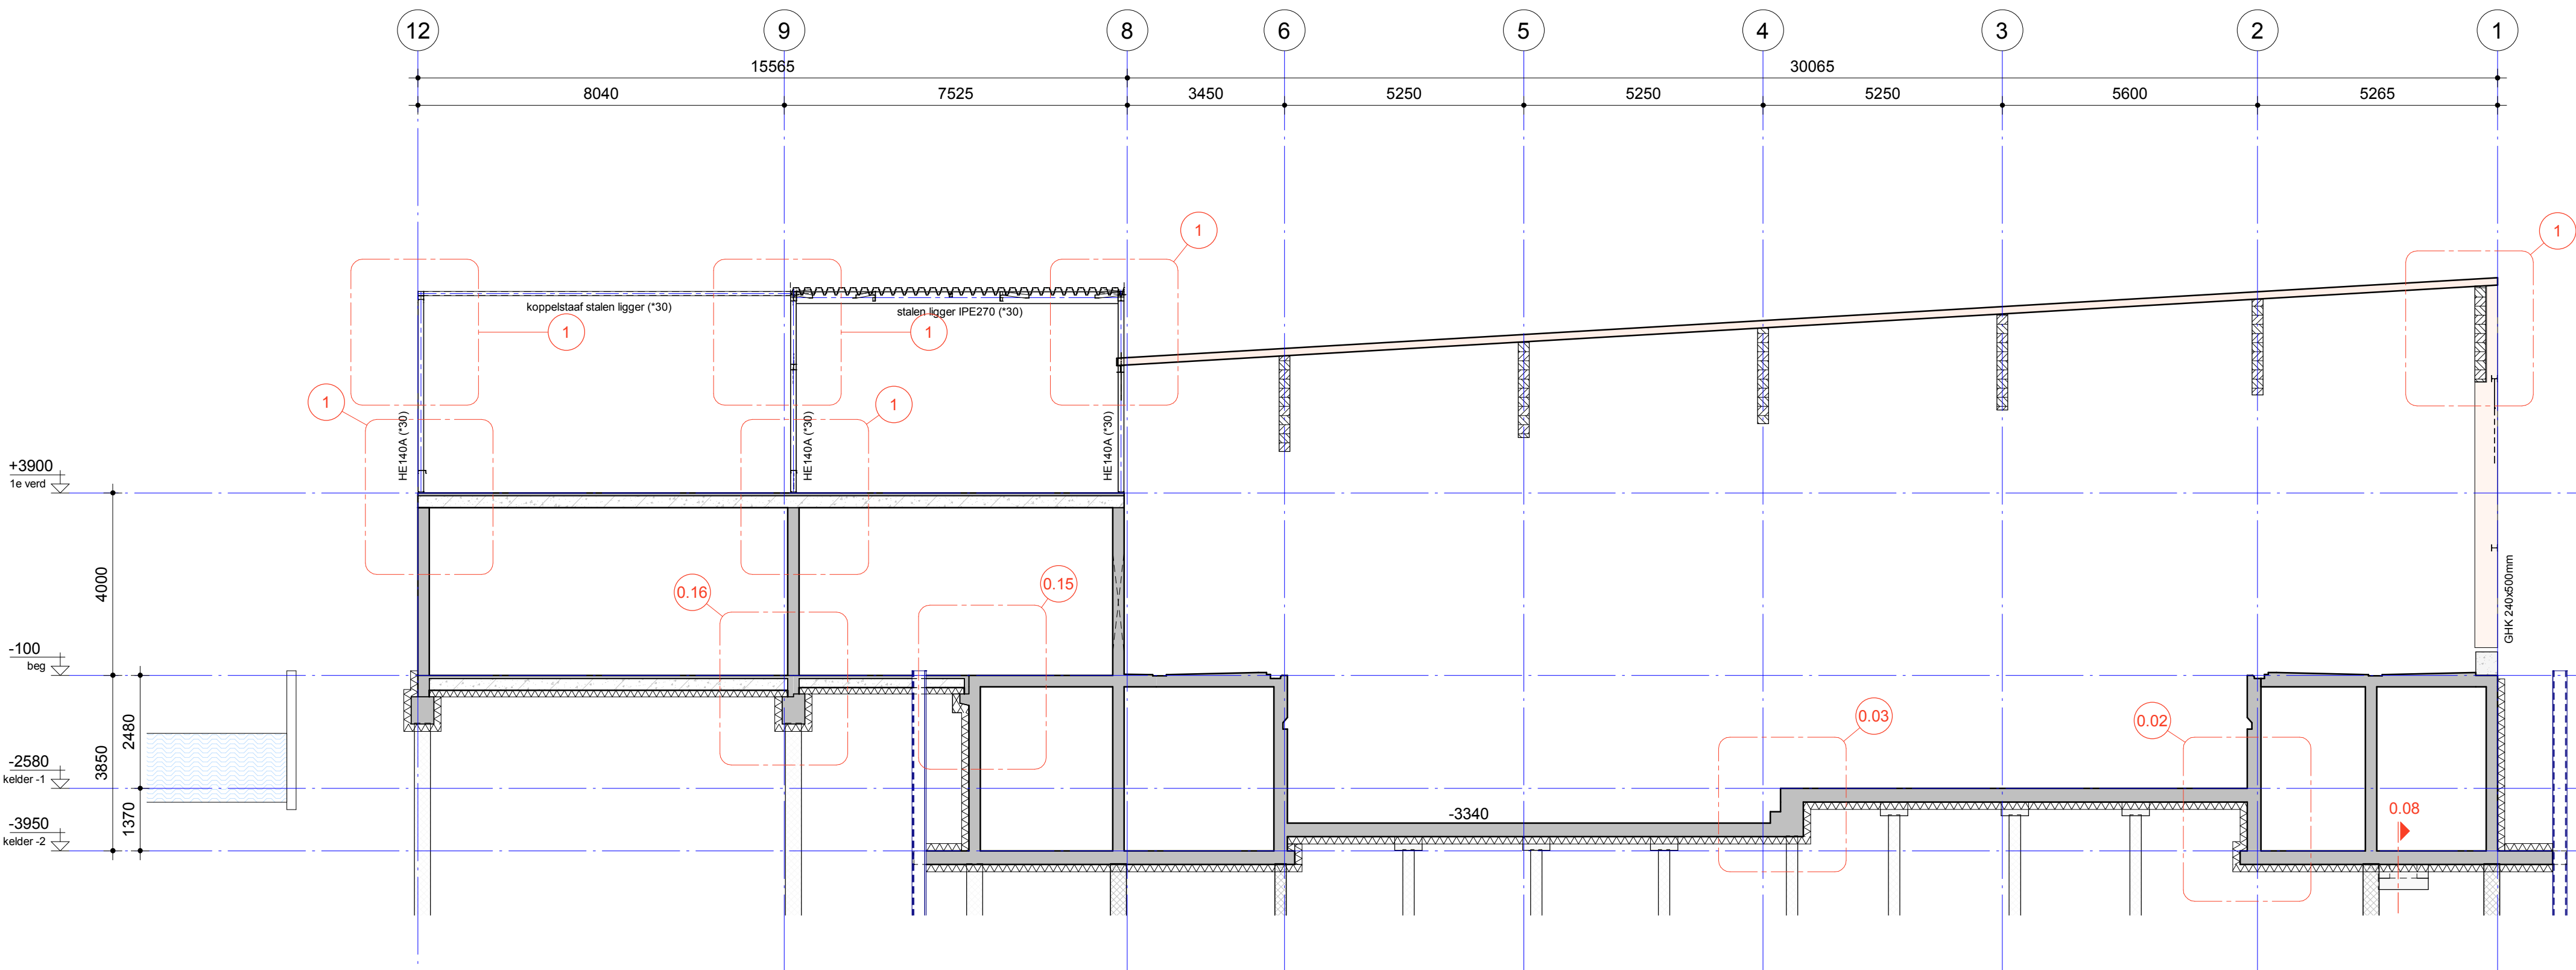


Doorsnede as C/J
(schaal 1 : 100)

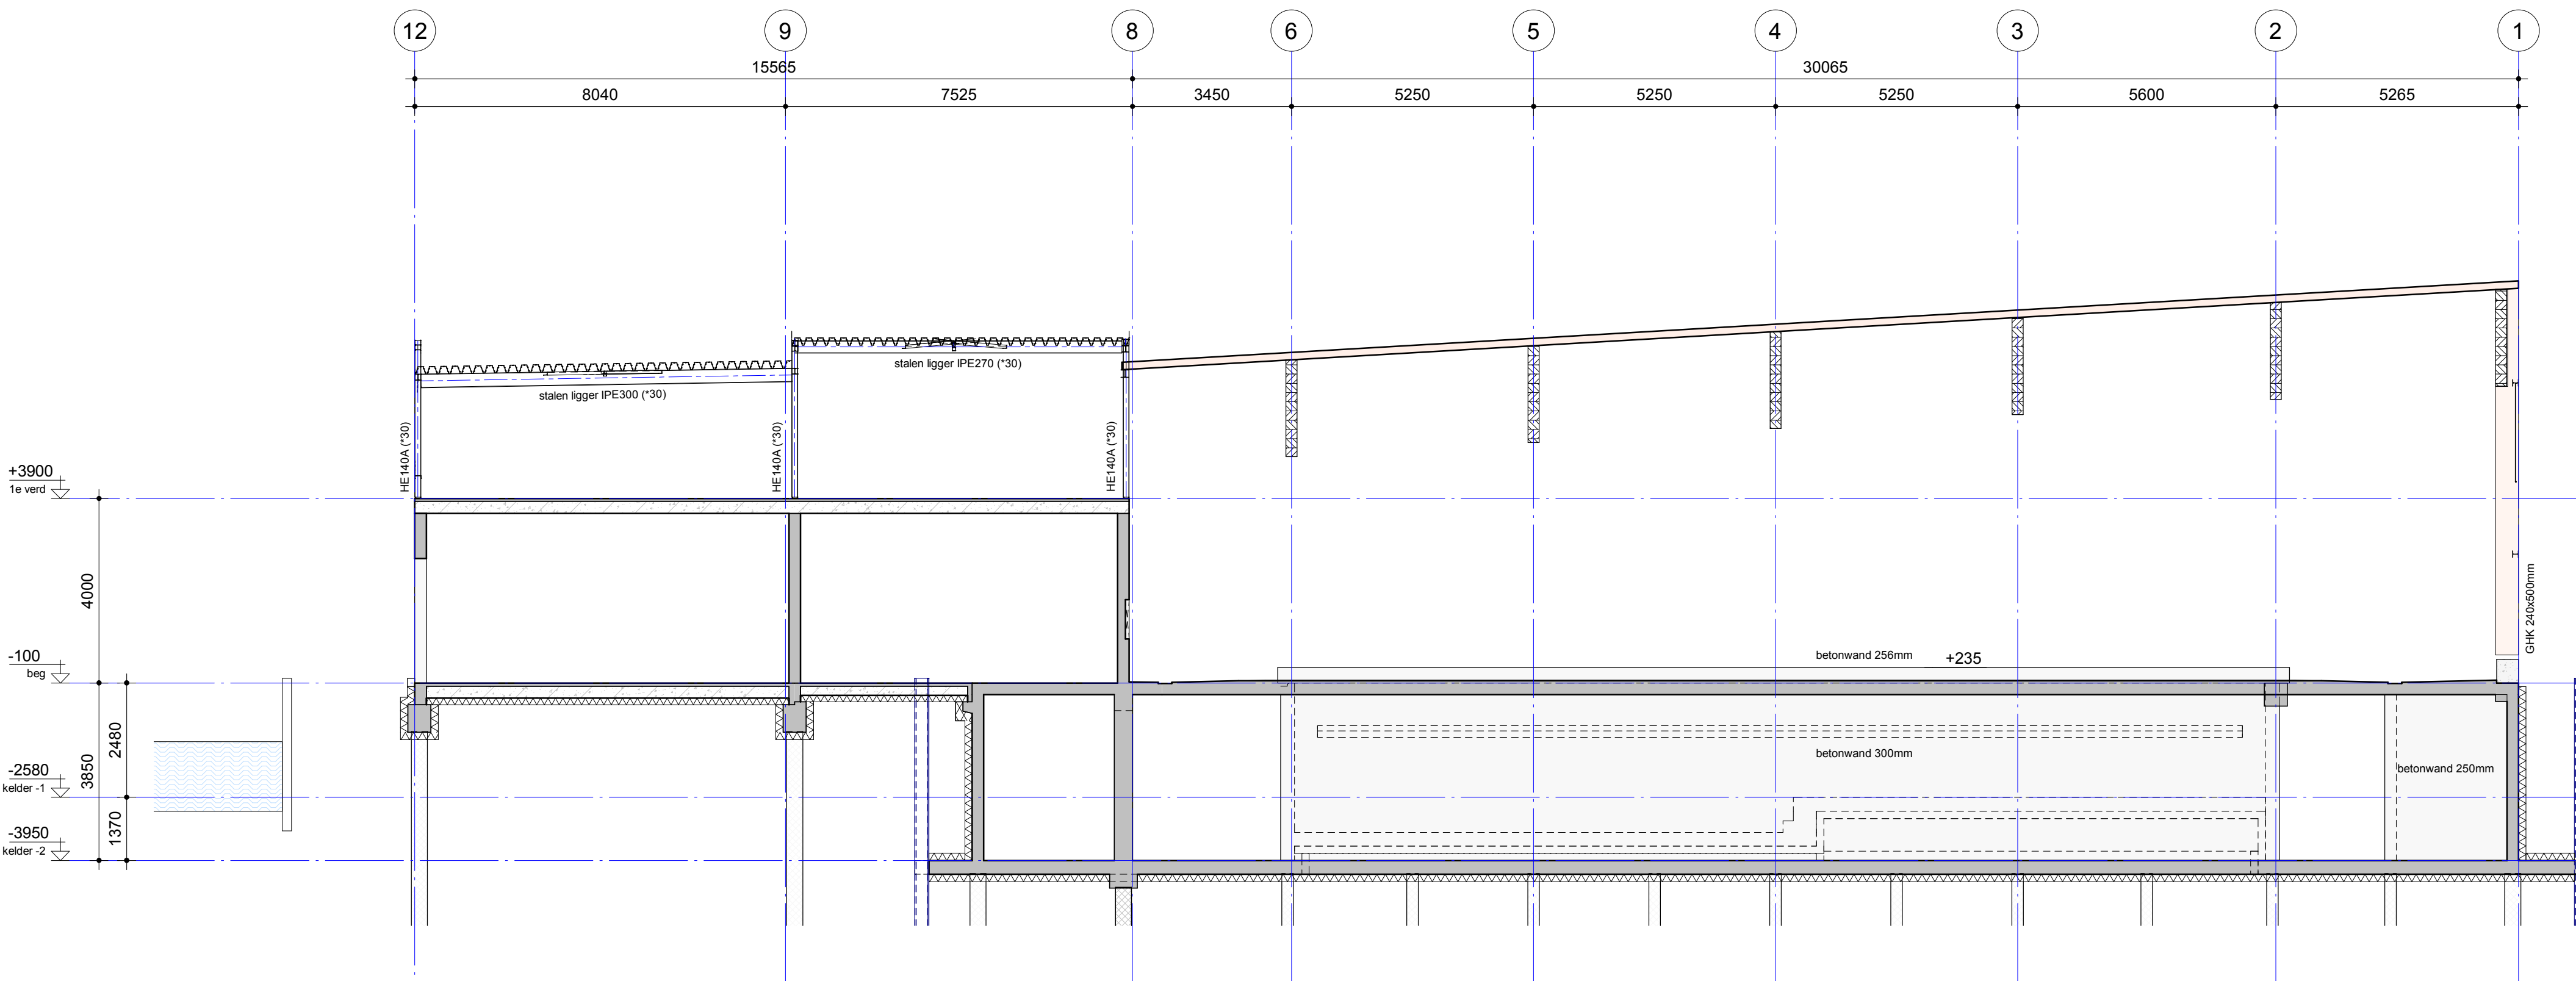


Doorsnede as F/M
(schaal 1 : 100)

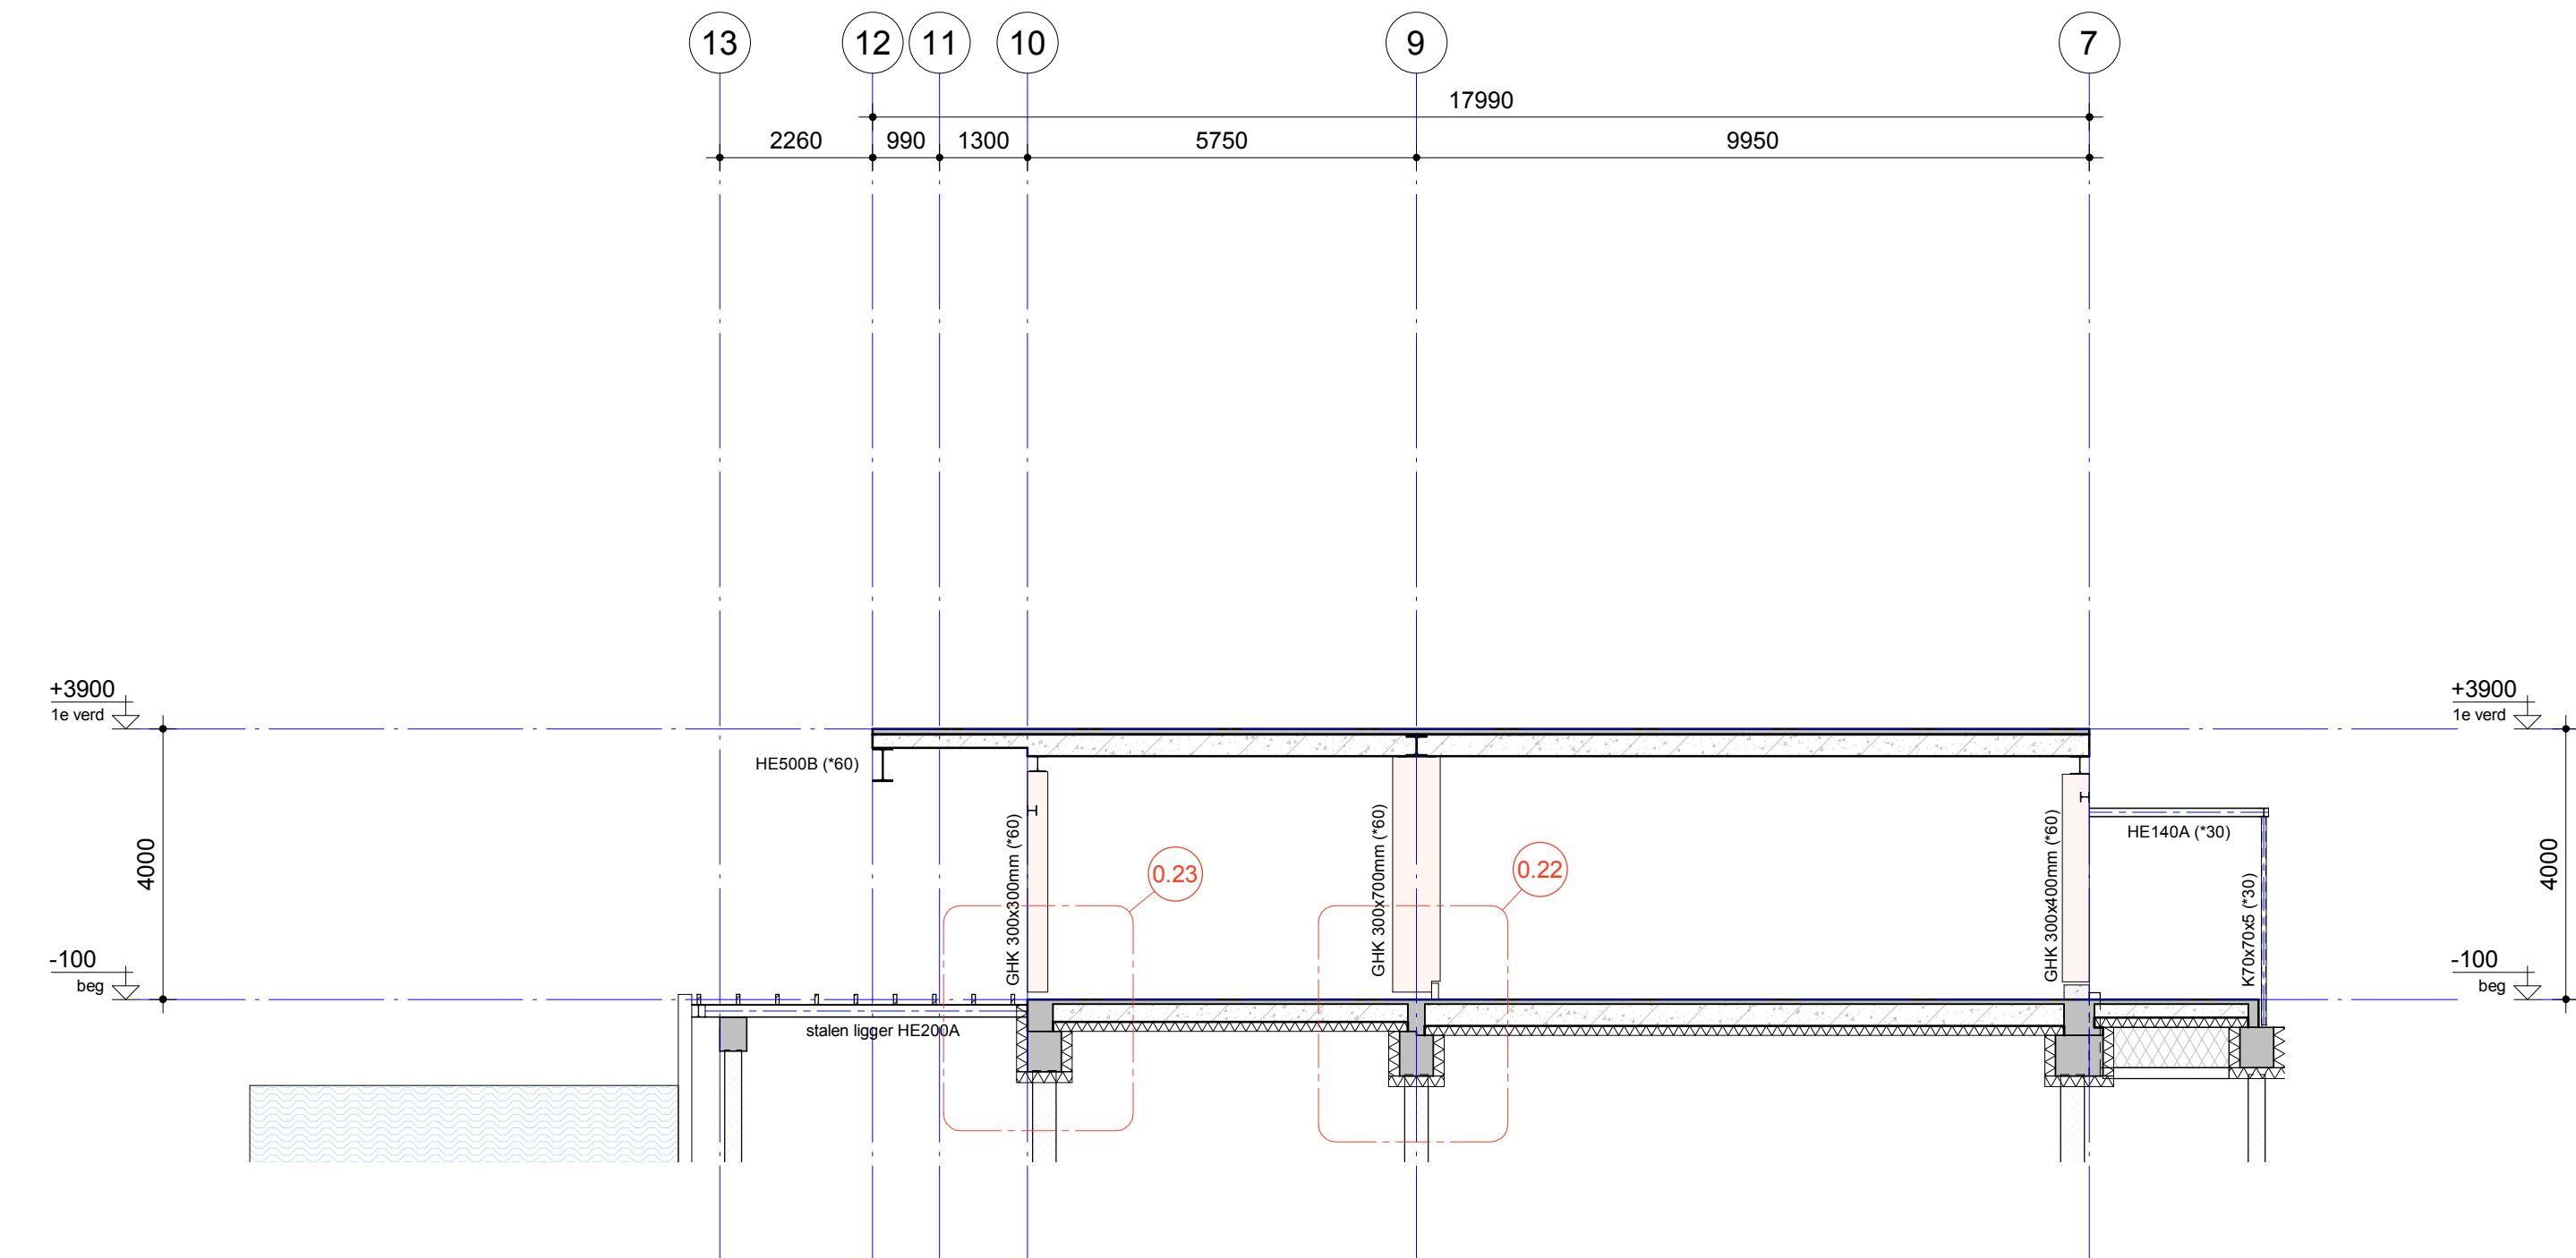


Doorsnede as O
(schaal 1 : 100)

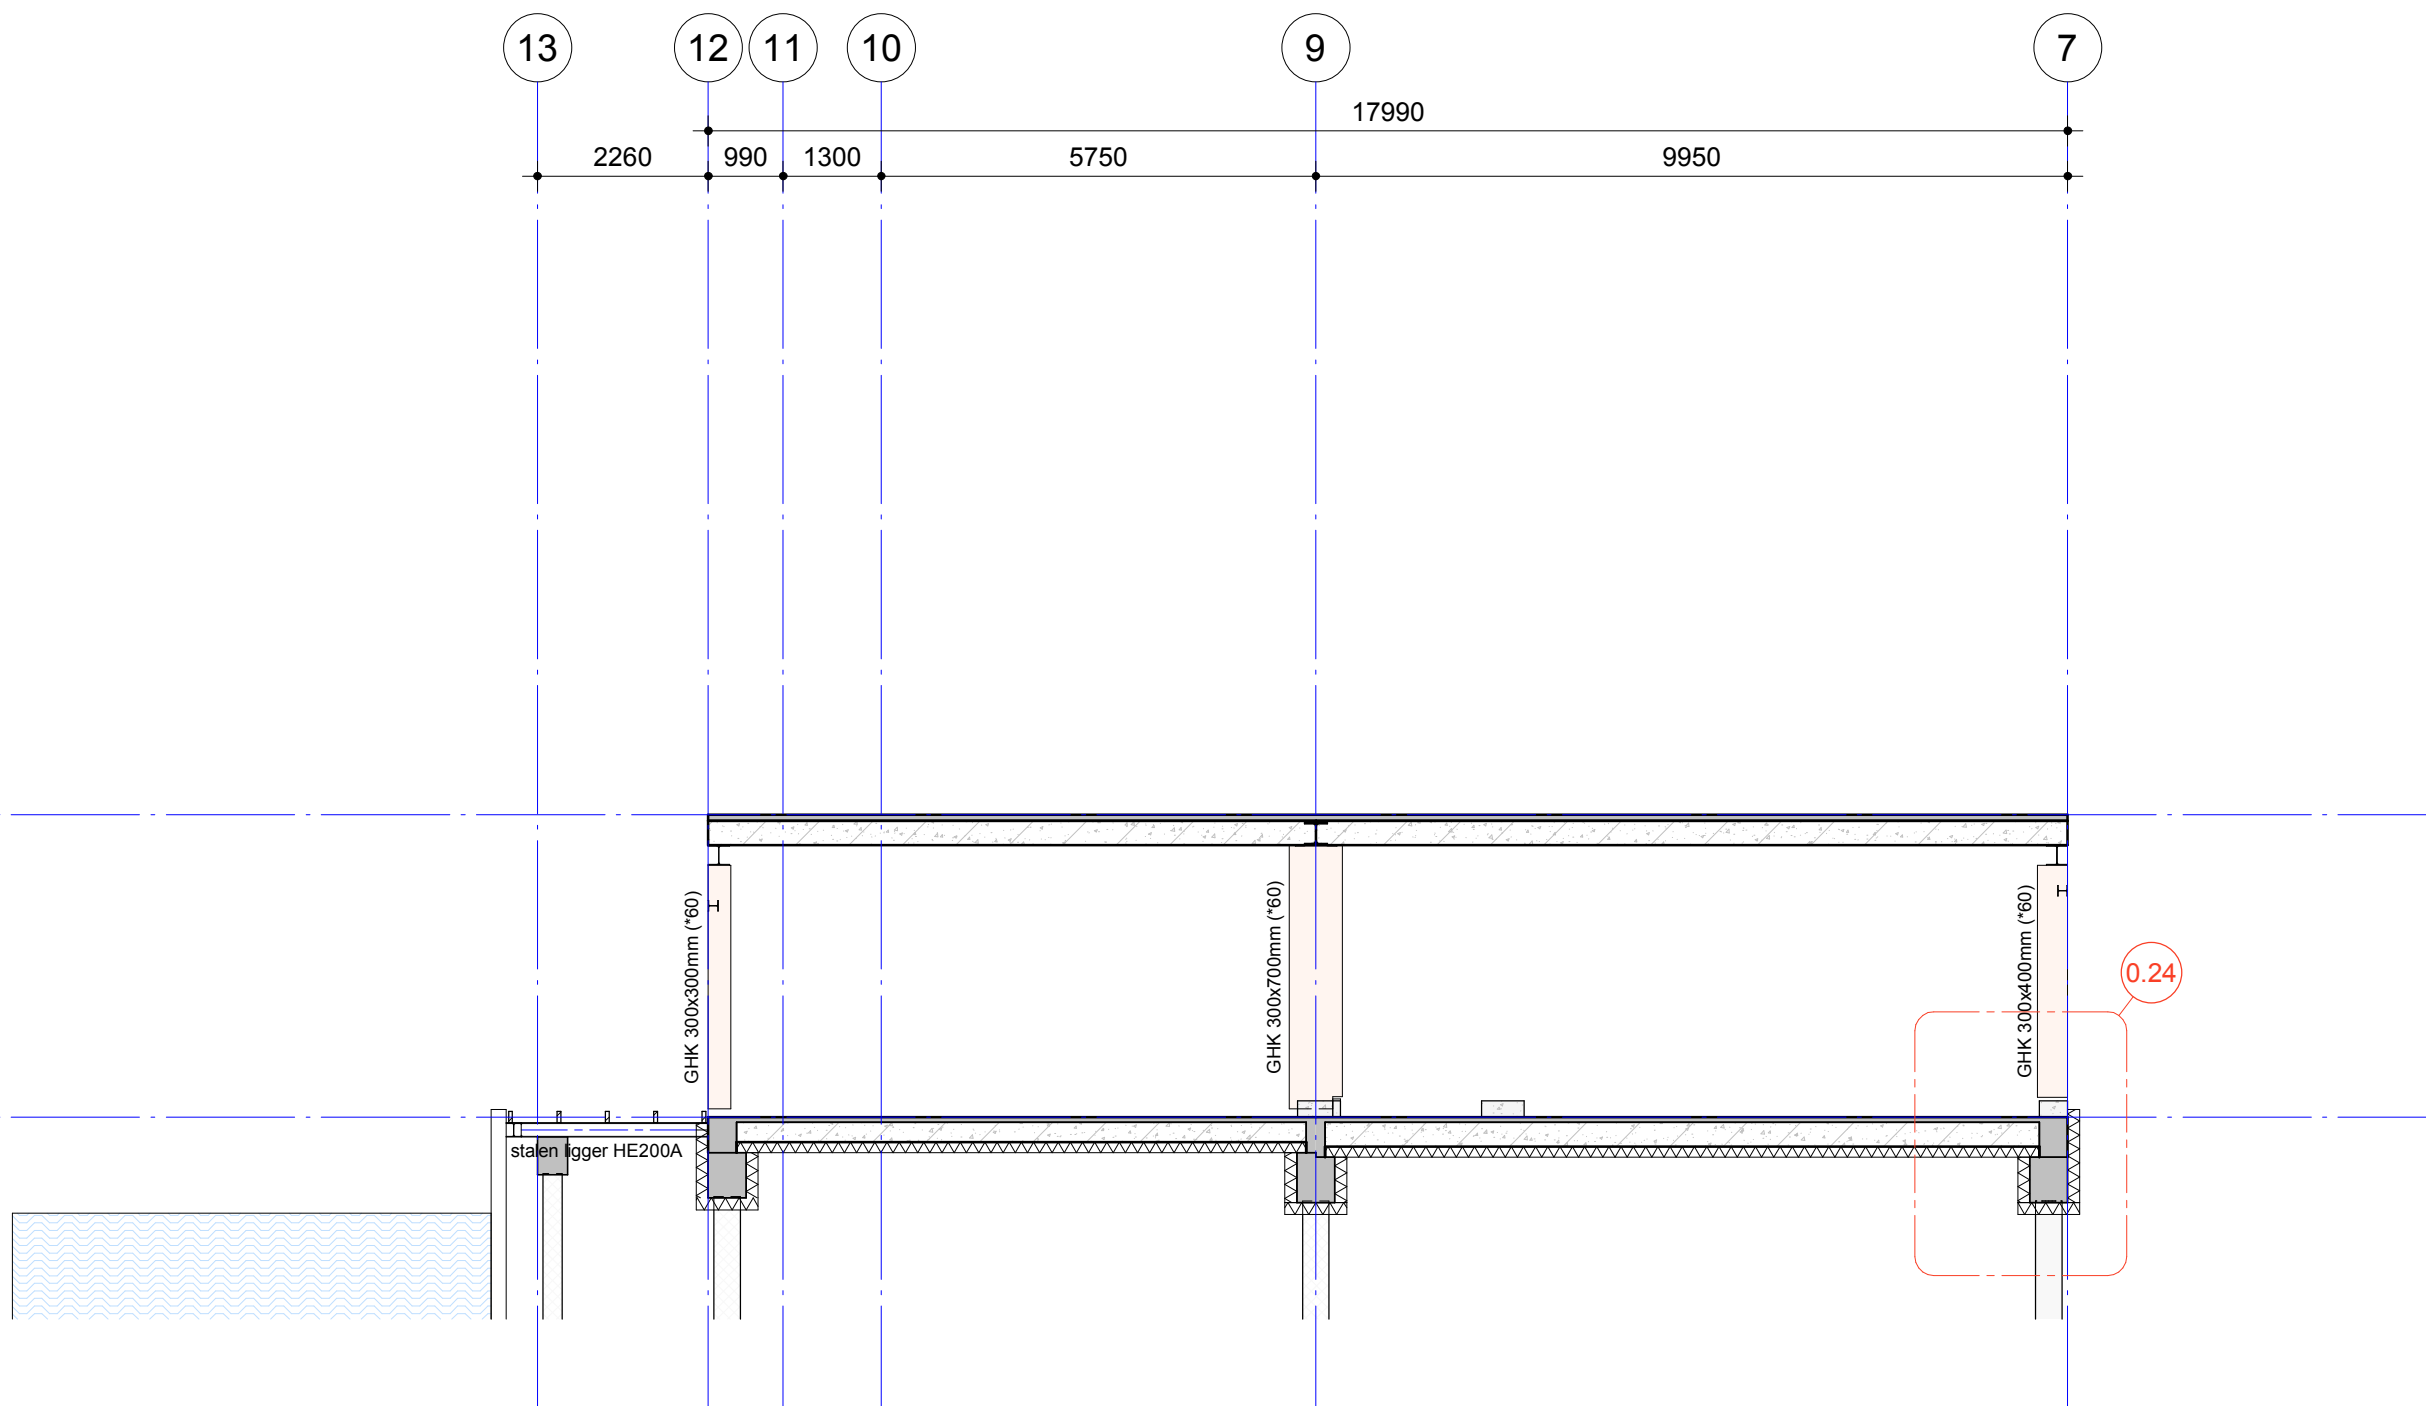


Doorsnede as R
(schaal 1 : 100)

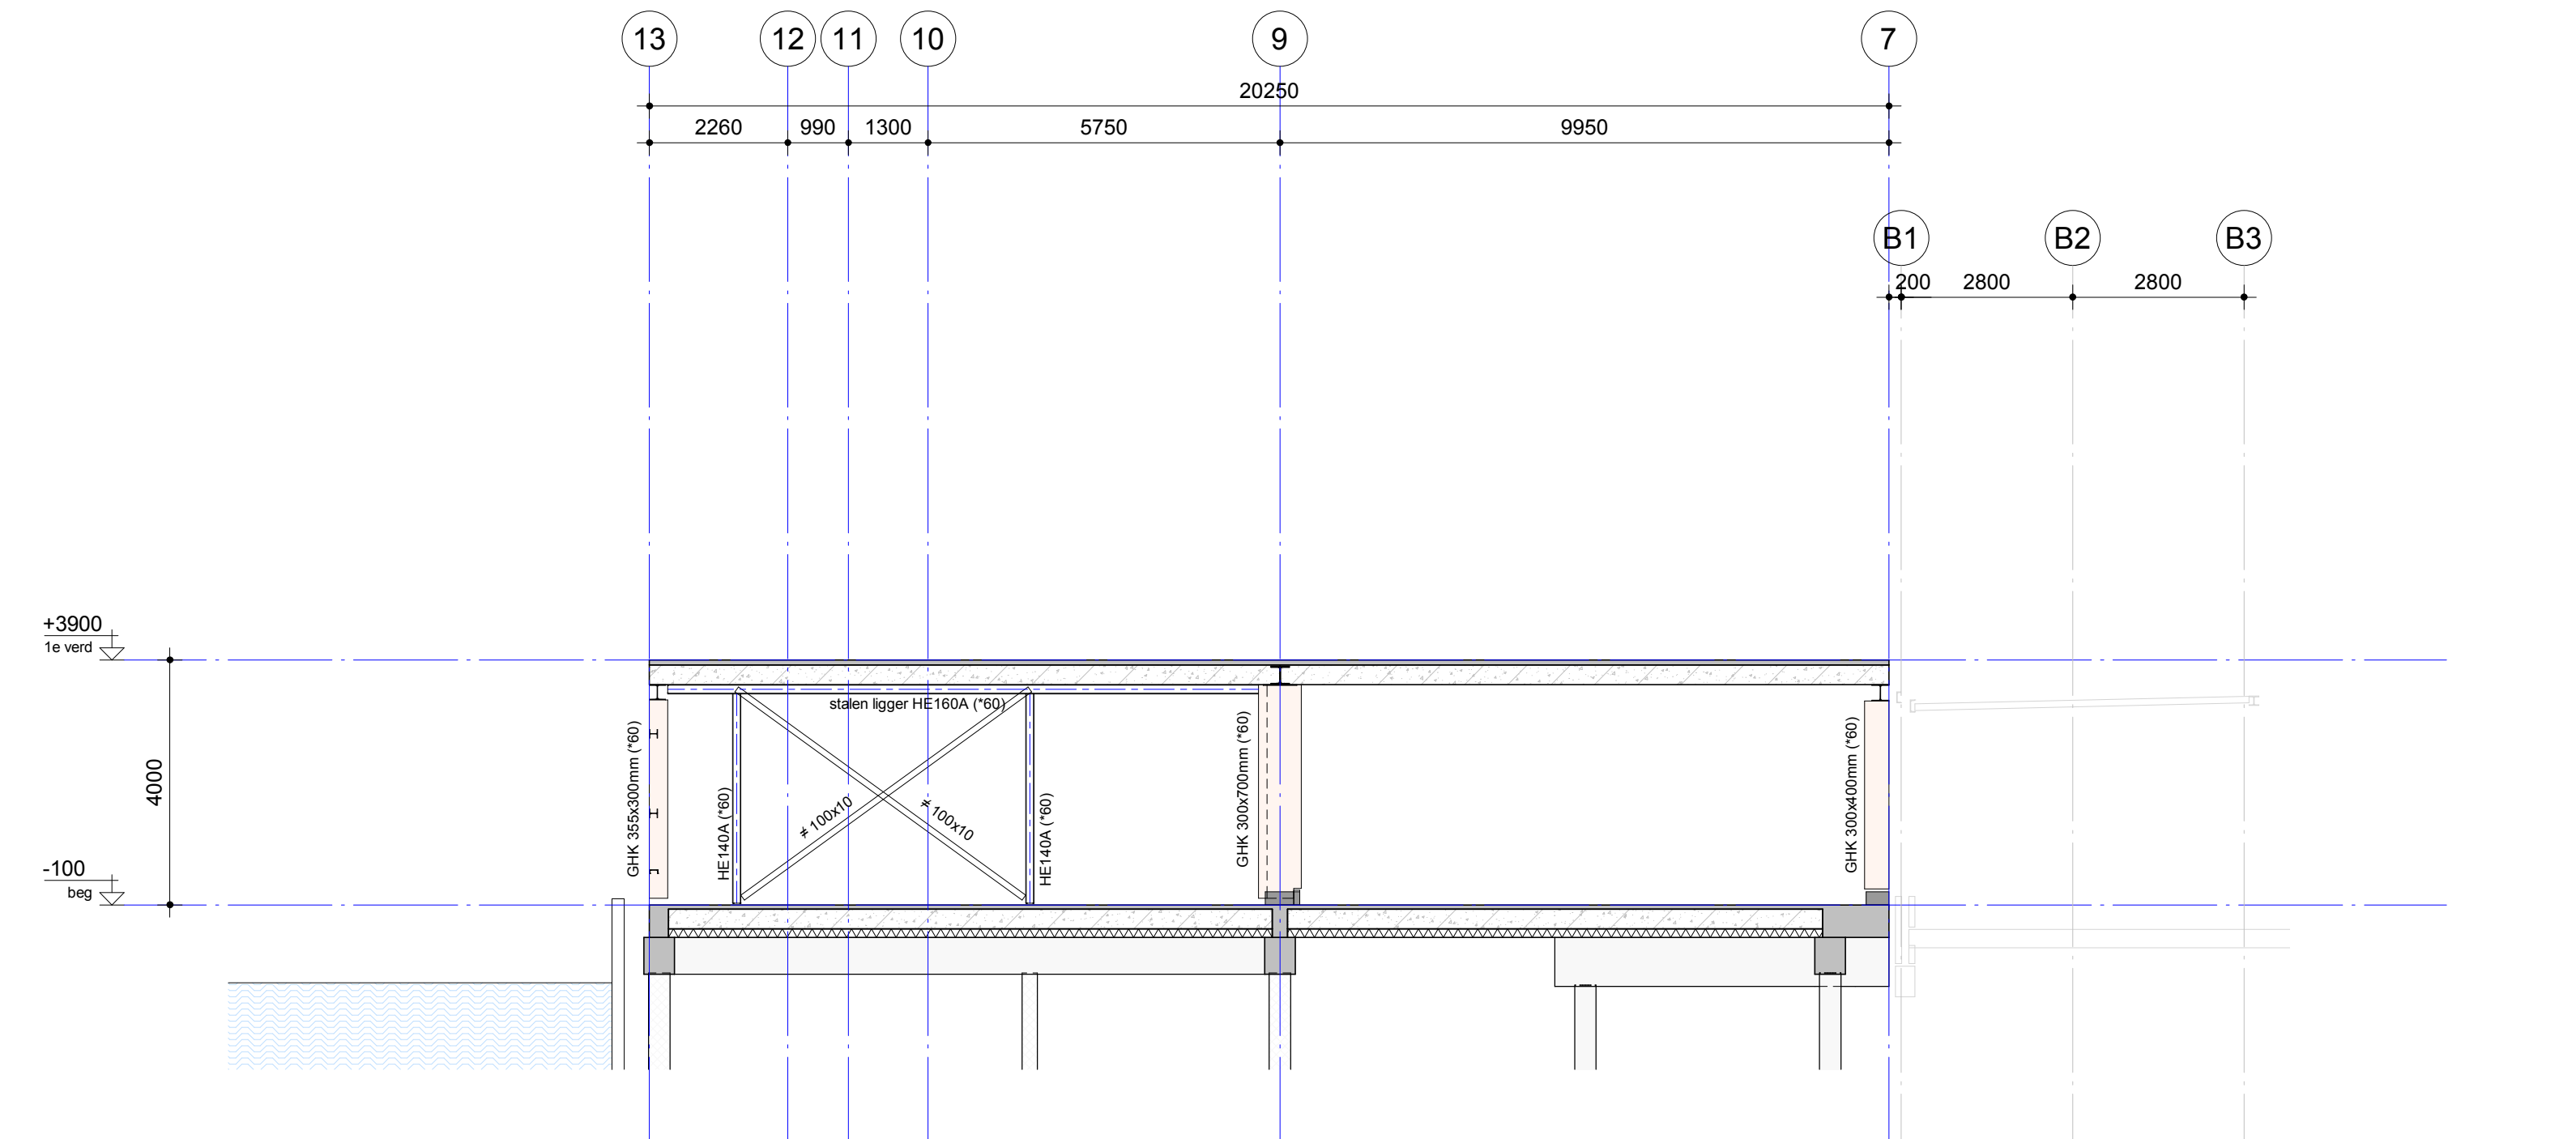


Doorsnede as W
(schaal 1 : 100)

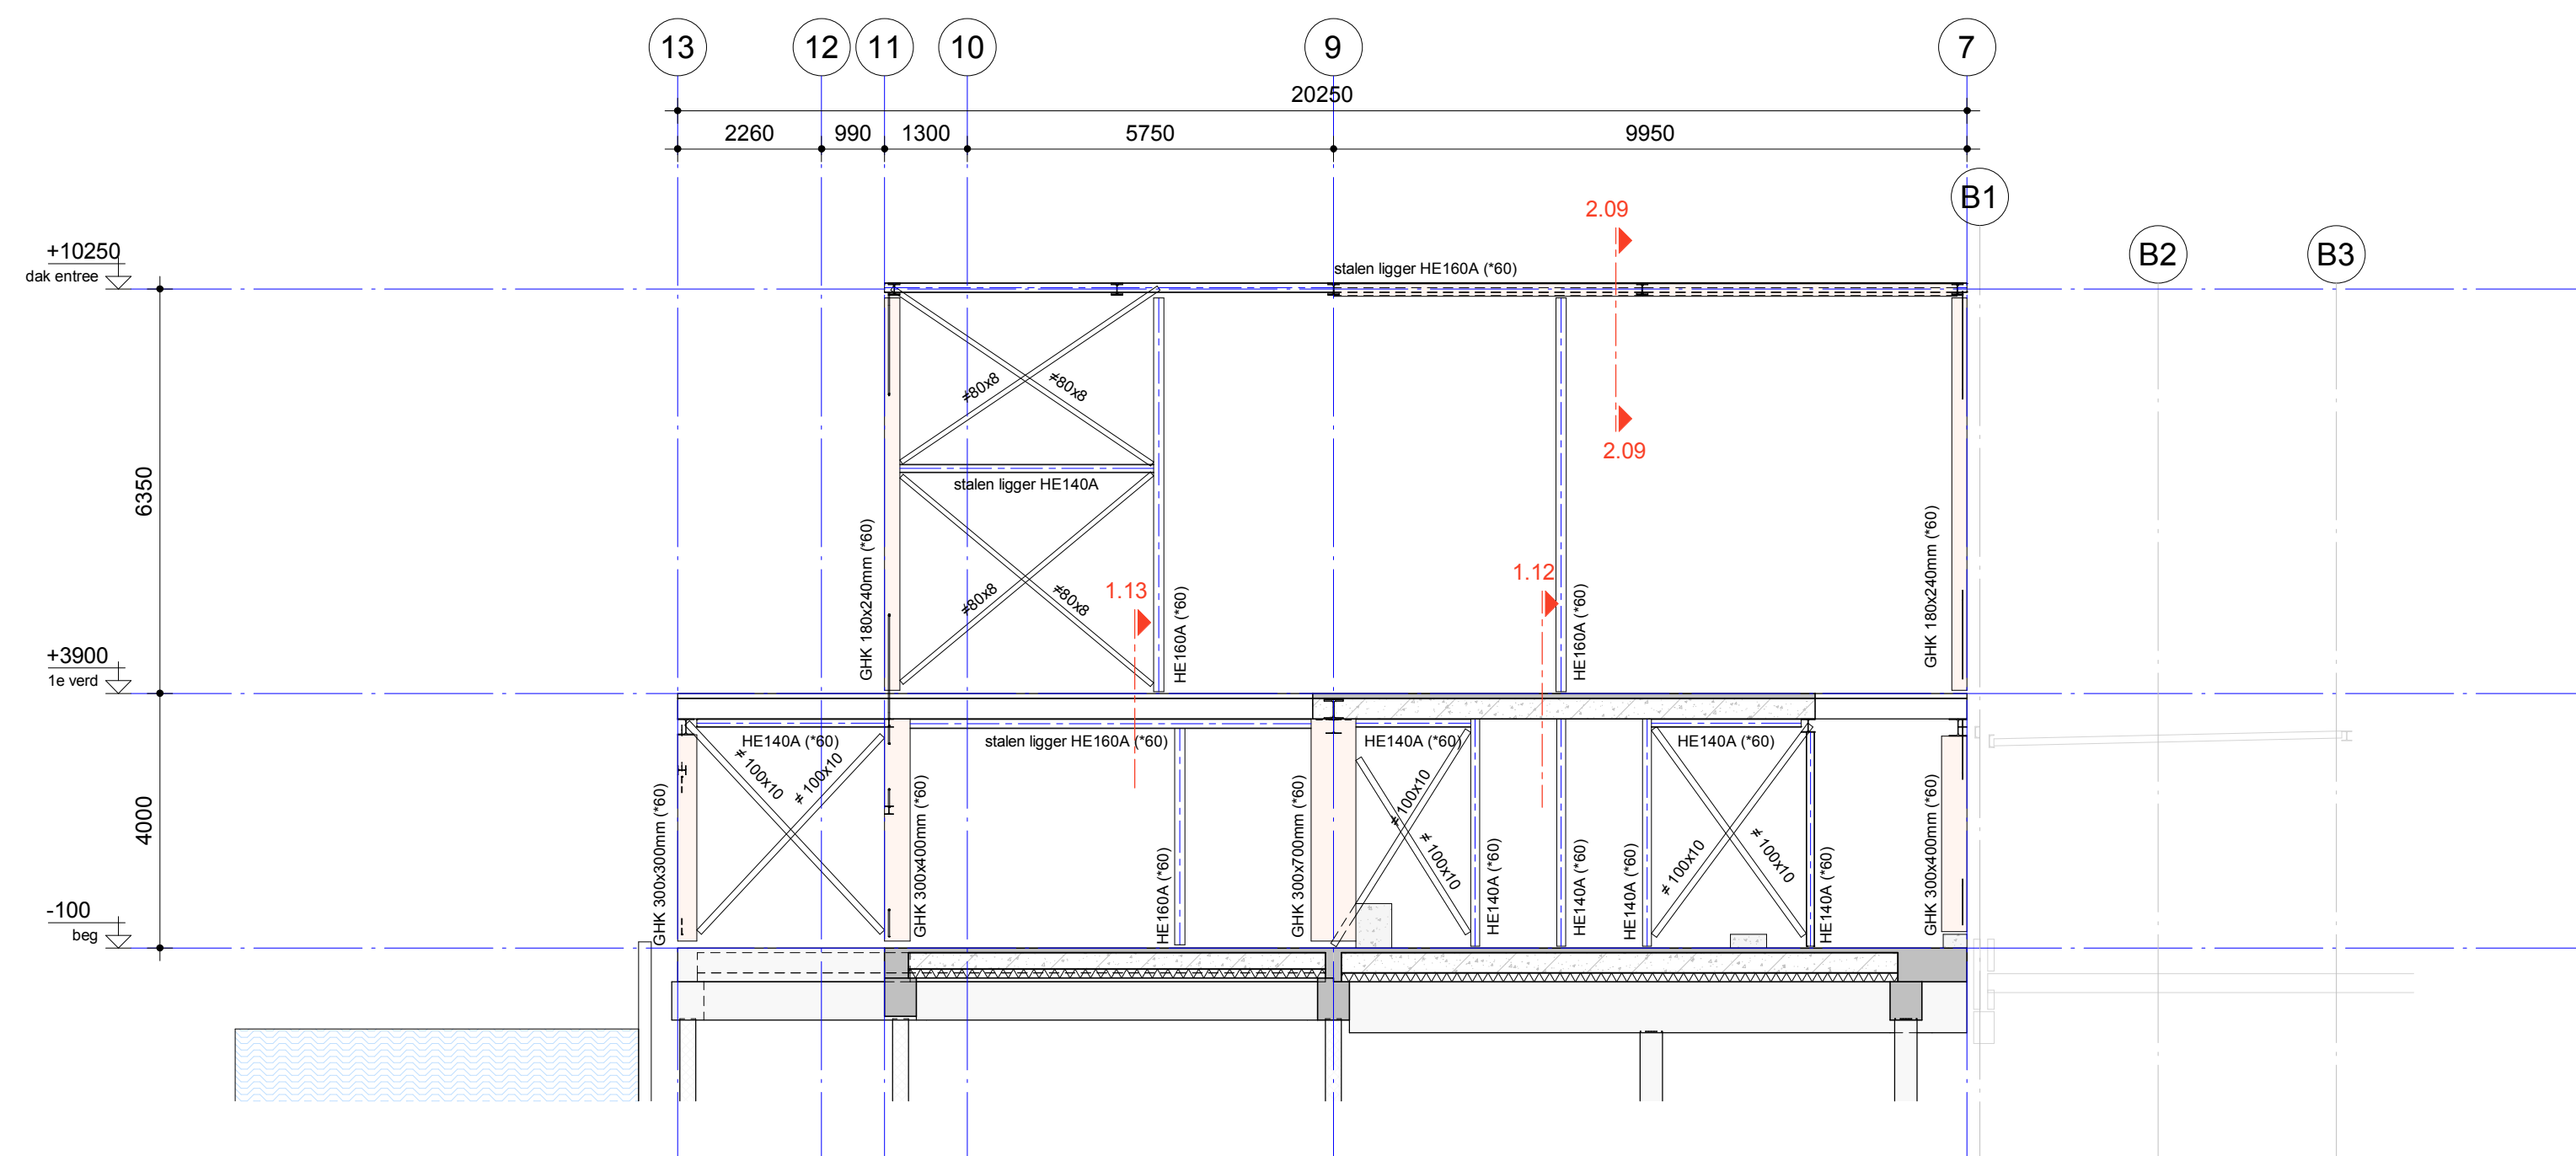


Doorsnede as B'
(schaal 1 : 100)

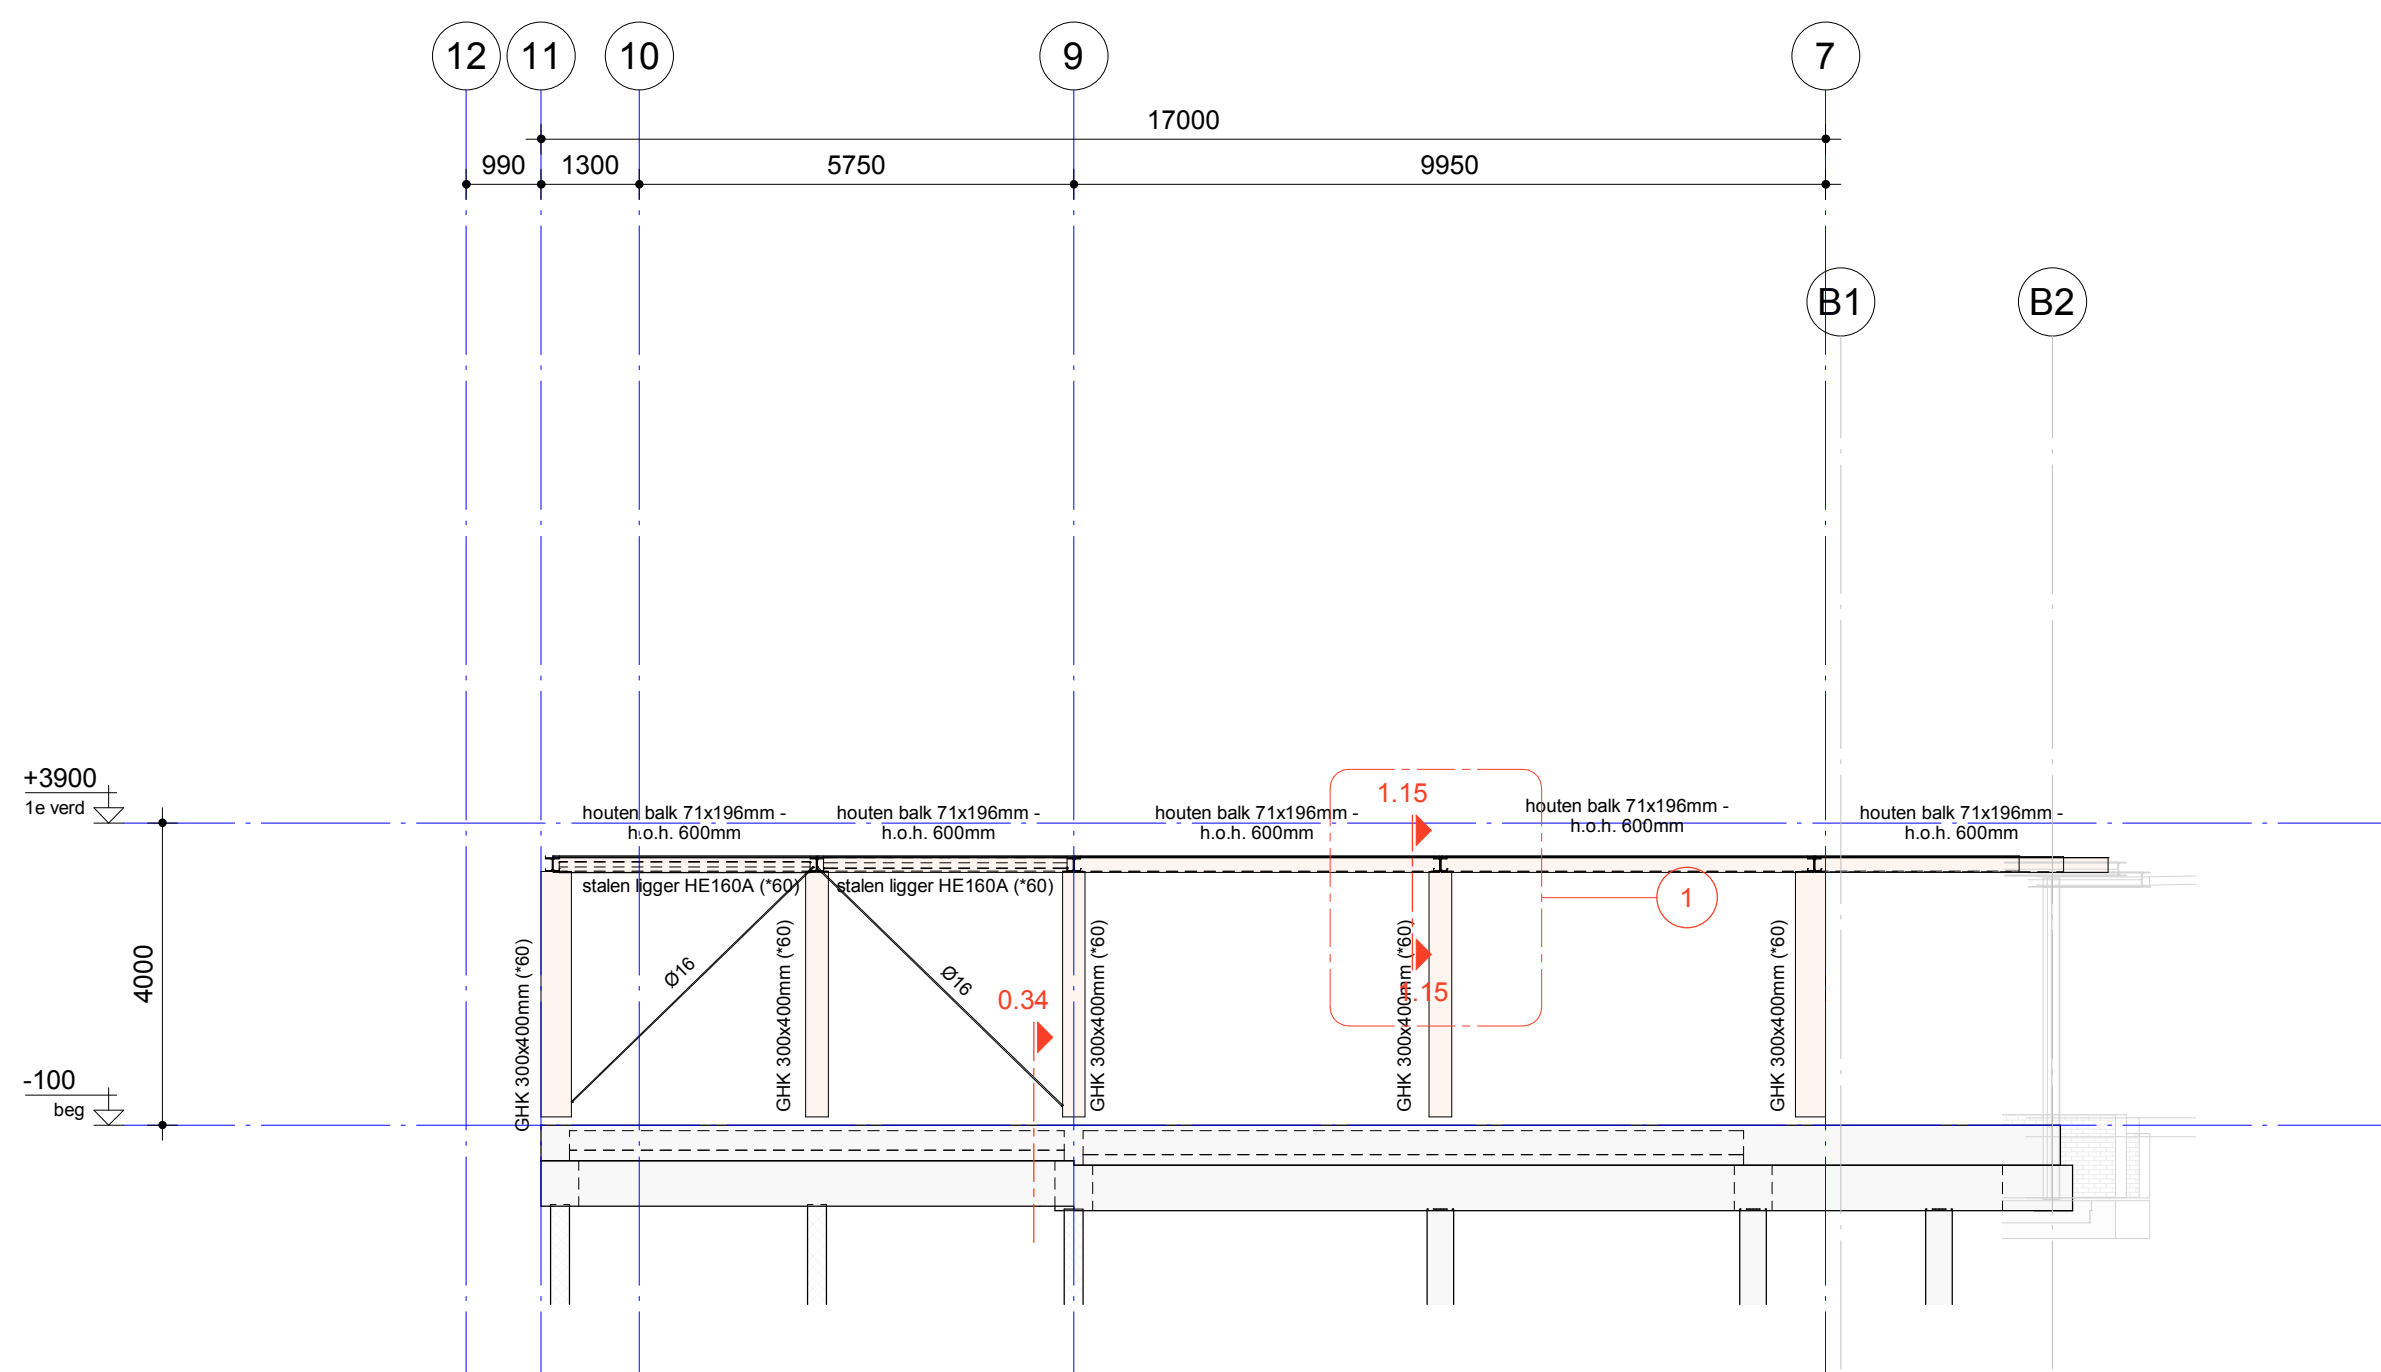

Doorsnede as D'
(schaal 1 : 100)

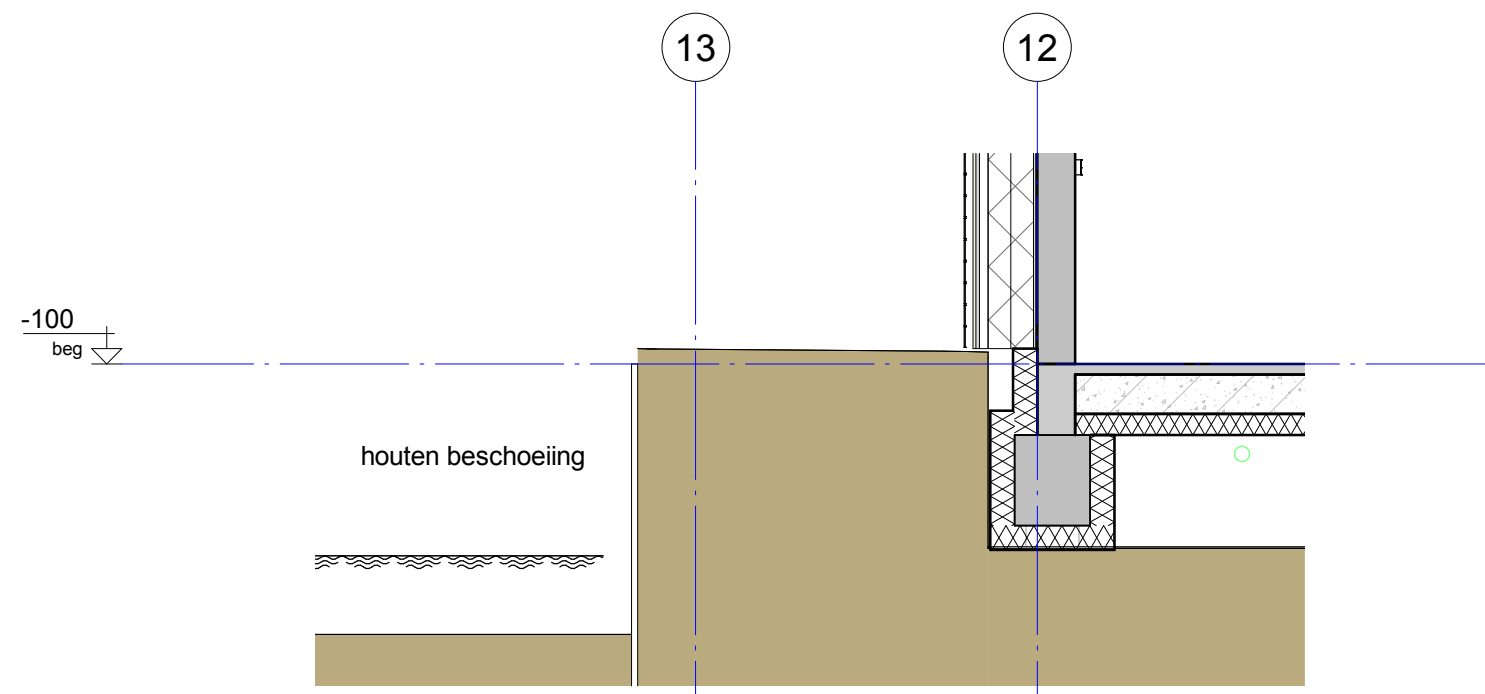

Detail talud 01 (as H-N)
(schaal 1 : 50)

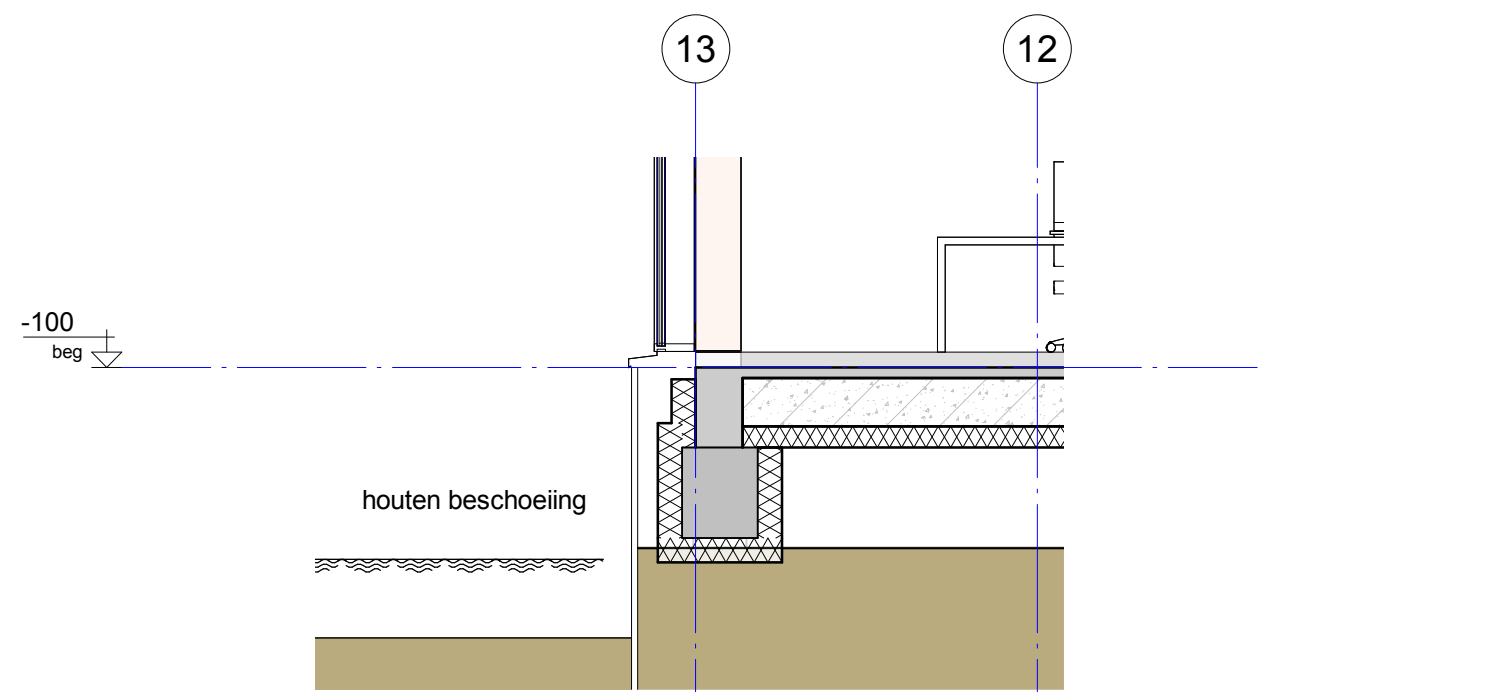

Detail talud 02 (as T-B')
(schaal 1 : 50)

Voor constructieve uitgangspunten WSP, zie rapport:
SGU021041 - R01

Meld te plaatsen op digitale onderlegger: **DO_Amstelveen_SK_R22.rvt**

Nieuwbouw zwembad de Meerkamp te Amstelveen

Doorsneden as C/J, F/M, O, R, W, B', D'

Opdrachtgever	Gemeente Amstelveen	Architect	Slangen + Koens Architecten	Projectnummer	SGU021041	Projectleider	H.C. Huurink	Ontwerper	M. Xia	Beoordelaar	C.F. Winkel-Roos
TECHNISCH ONTWERP											
VOORLOPIG											
Formaat A0 Schaal 1:50/100 Datum 09-02-2023											
Werknummer TO-202 Ob											

Drawing created with Autodesk Revit 2022 R

H:\SGU021041\TEKENINGEN\TO_AMSTELVEEN_WSP_R22.RVT