Bladnr.	Datum	Fase	Status	Revisie	Gewijzigd
TO-300.01	10-02-2023	TECHNISCH ONTWERP	VOORLOPIG	0c	
TO-300.02	10-02-2023	TECHNISCH ONTWERP	VOORLOPIG	0c	
TO-300.03	10-02-2023	TECHNISCH ONTWERP	VOORLOPIG	0c	
TO-300.04	10-02-2023	TECHNISCH ONTWERP	VOORLOPIG	0c	
TO-300.05	10-02-2023	TECHNISCH ONTWERP	VOORLOPIG	0c	
TO-300.06	10-02-2023	TECHNISCH ONTWERP	VOORLOPIG	0c	
TO-300.07	10-02-2023	TECHNISCH ONTWERP	VOORLOPIG	0c	
TO-300.08	10-02-2023	TECHNISCH ONTWERP	VOORLOPIG	0c	
TO-300.09	10-02-2023	TECHNISCH ONTWERP	VOORLOPIG	0c	
TO-300.10	10-02-2023	TECHNISCH ONTWERP	VOORLOPIG	0c	
TO-300.11	10-02-2023	TECHNISCH ONTWERP	VOORLOPIG	0c	
TO-300.12	10-02-2023	TECHNISCH ONTWERP	VOORLOPIG	0c	
TO-300.13	10-02-2023	TECHNISCH ONTWERP	VOORLOPIG	0c	
TO-300.14	10-02-2023	TECHNISCH ONTWERP	VOORLOPIG	0c	
TO-300.15	10-02-2023	TECHNISCH ONTWERP	VOORLOPIG	0c	
TO-300.16	10-02-2023	TECHNISCH ONTWERP	VOORLOPIG	0c	
TO-300.17	10-02-2023	TECHNISCH ONTWERP	VOORLOPIG	0c	
TO-300.18	10-02-2023	TECHNISCH ONTWERP	VOORLOPIG	0c	
TO-300.19	10-02-2023	TECHNISCH ONTWERP	VOORLOPIG	0c	
TO-300.20	10-02-2023	TECHNISCH ONTWERP	VOORLOPIG	0c	
TO-300.21	10-02-2023	TECHNISCH ONTWERP	VOORLOPIG	0c	
TO-300.22	10-02-2023	TECHNISCH ONTWERP	VOORLOPIG	0c	
TO-300.23	10-02-2023	TECHNISCH ONTWERP	VOORLOPIG	0c	
TO-300.24	10-02-2023	TECHNISCH ONTWERP	VOORLOPIG	0c	
TO-300.25	10-02-2023	TECHNISCH ONTWERP	VOORLOPIG	0c	
TO-300.26	10-02-2023	TECHNISCH ONTWERP	VOORLOPIG	0c	
TO-300.27	10-02-2023	TECHNISCH ONTWERP	VOORLOPIG	0c	
TO-300.28	10-02-2023	TECHNISCH ONTWERP	VOORLOPIG	0c	
TO-300.29	10-02-2023	TECHNISCH ONTWERP	VOORLOPIG	0c	
TO-300.30	10-02-2023	TECHNISCH ONTWERP	VOORLOPIG	0c	
TO-300.31	10-02-2023	TECHNISCH ONTWERP	VOORLOPIG	0b	
TO-300.32	10-02-2023	TECHNISCH ONTWERP	VOORLOPIG	0b	
TO-300.33	10-02-2023	TECHNISCH ONTWERP	VOORLOPIG	0b	
TO-300.34	10-02-2023	TECHNISCH ONTWERP	VOORLOPIG	0b	
TO-300.35	10-02-2023	TECHNISCH ONTWERP	VOORLOPIG	0b	
TO-300.36	10-02-2023	TECHNISCH ONTWERP	VOORLOPIG	0b	
TO-300.37	10-02-2023	TECHNISCH ONTWERP	VOORLOPIG	0b	

Nieuwbouw zwembad de Meerkamp te Amstelveen

Onderdeel Details kelder en beganegrond

Opdrachtgever	Gemeente Amstelveen
Architect	Slangen + Koenis Architecten
Projectnummer	SGU021041
Projectleider	H.C. Huurnink
Constructeur	M. Xia
Modelleur	C.F. Winkel-Roos

Rev.	Datum	Omschrijving van de revisie	Tek.

CONCEPT

Ringwade 41
3439 LM Nieuwegein
088 910 20 00
nl.utrecht@wsp.com
wsp.com

Fase TECHNISCH ONTWERP

Status VOORLOPIG

Formaat	Schaal	Datum
A4	1:20	10-02-2023

Bladnummer	Revisie
TO-300	0c

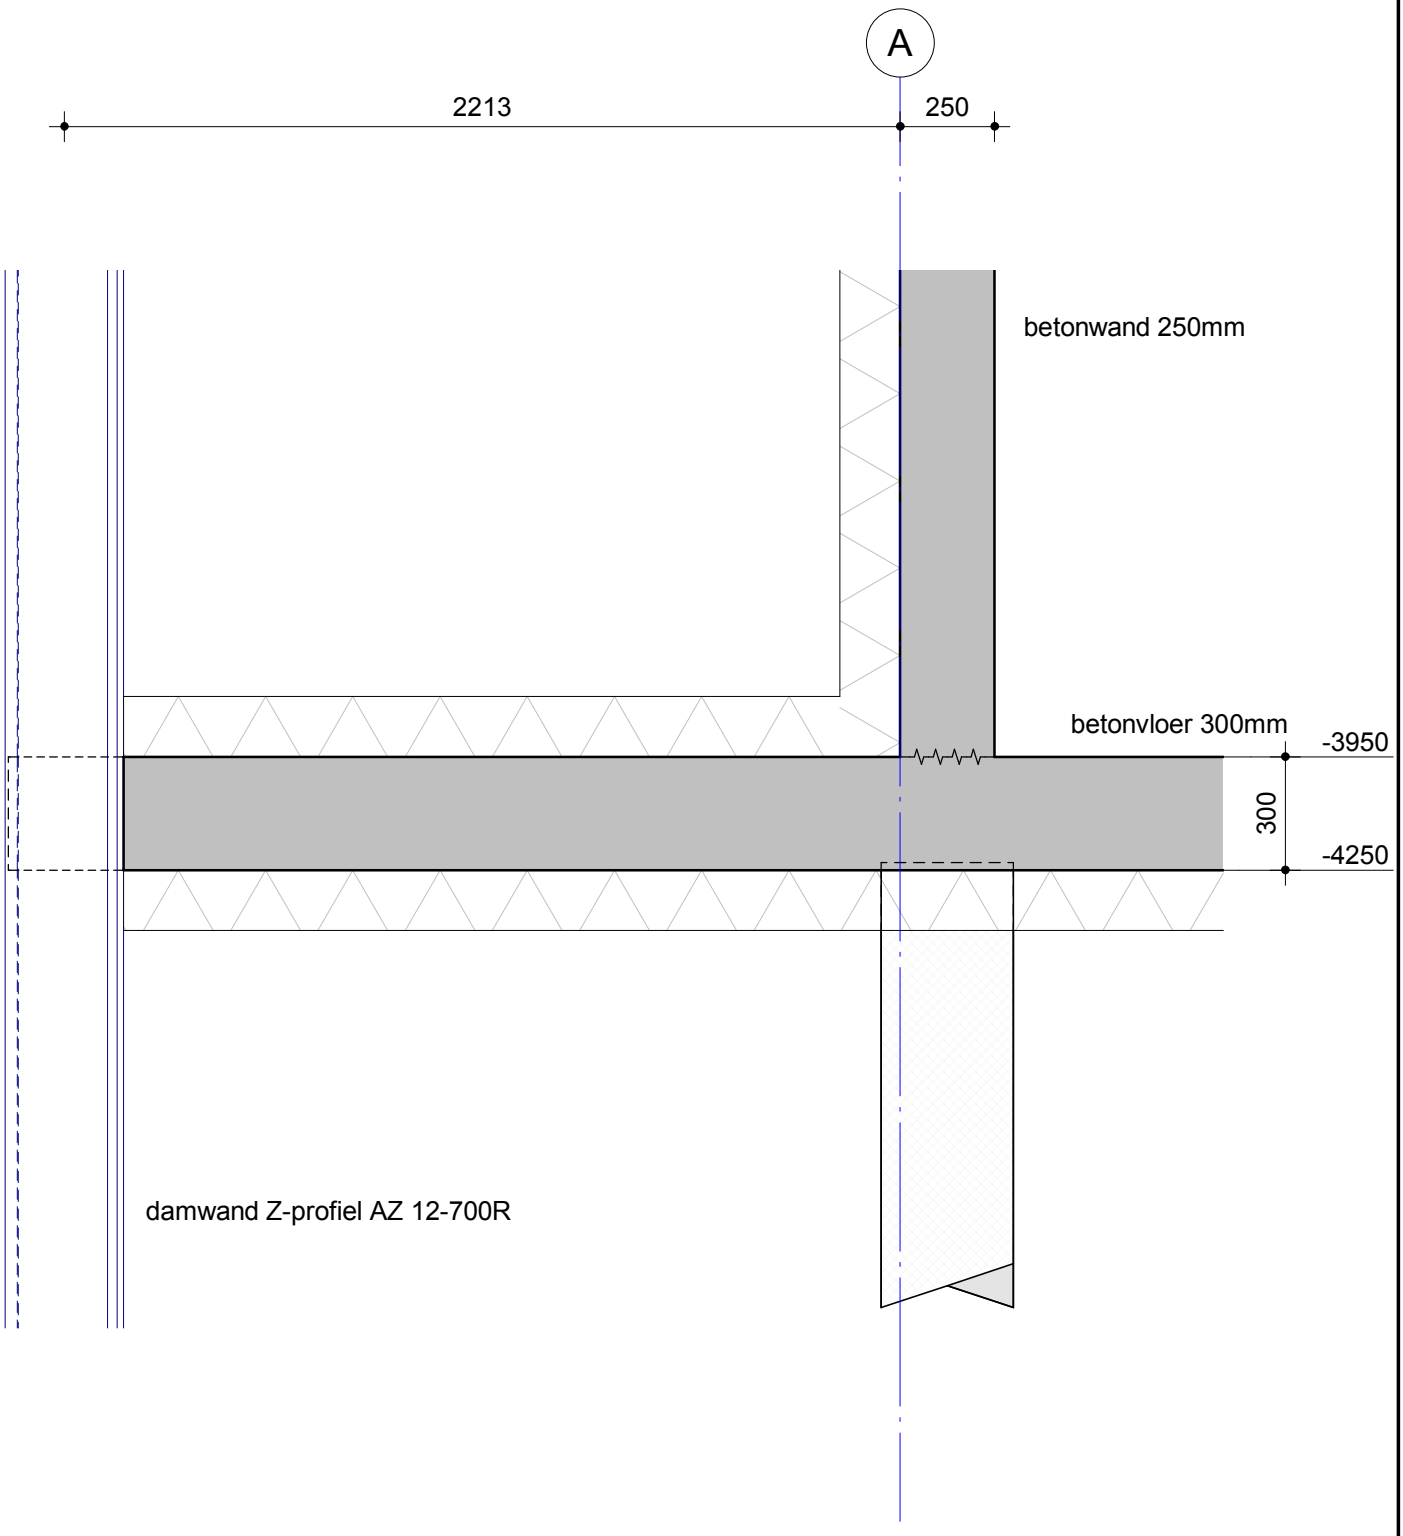

Nieuwbouw zwembad de Meerkamp te Amstelveen

Onderdeel: Detail 0.01

wsp
Ringwade 41
3439 LM Nieuwegein
088 910 20 00
nl.utrecht@wsp.com

Opdrachtgever	Gemeente Amstelveen
Architect	Slangen + Koenis Architecten
Projectnummer	SGU021041
Projectleider	H.C. Huurnink
Constructeur	M. Xia
Modelleur	C.F. Winkel-Roos

Rev.	Datum	Tek.

Fase: TECHNISCH ONTWERP

Status: VOORLOPIG

Formaat	Schaal	Datum
A4	1:20	10-02-2023

Bladnummer	Revisie
TO-300.01	0c

-CONCEPT-

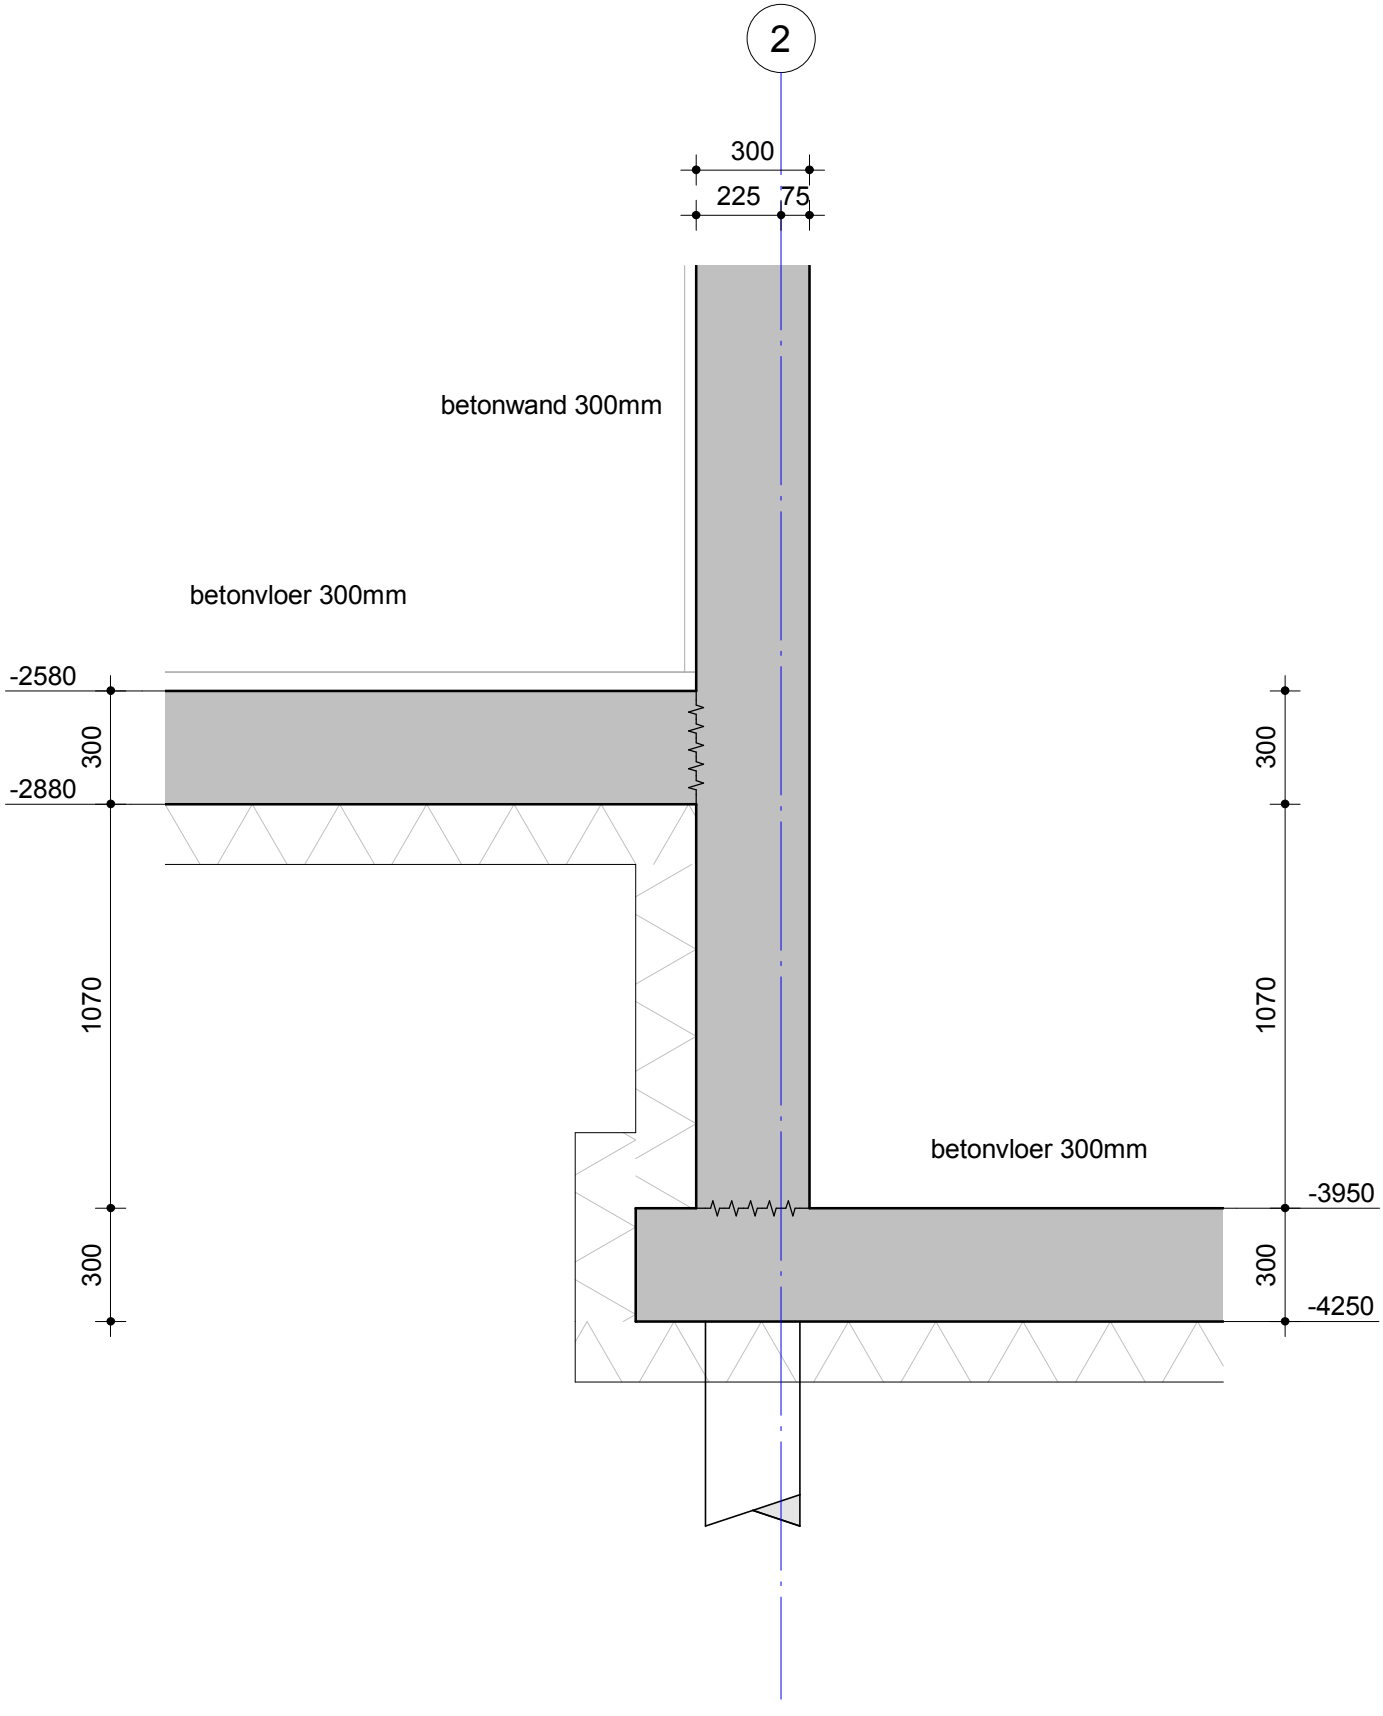

Nieuwbouw zwembad de Meerkamp te Amstelveen

Onderdeel	Detail 0.02	Rev.	Datum	Tek.	Fase	TECHNISCH ONTWERP	
					Status	VOORLOPIG	
					Formaat	Schaal	Datum
					A4	1:20	10-02-2023
					Bladnummer	TO-300.02	Revisie 0c

wsp
Ringwade 41
3439 LM Nieuwegein
088 910 20 00
nl.utrecht@wsp.com

Opdrachtgever	Gemeente Amstelveen
Architect	Slangen + Koenis Architecten
Projectnummer	SGU021041
Projectleider	H.C. Huurnink
Constructeur	M. Xia
Modelleur	C.F. Winkel-Roos

-CONCEPT-

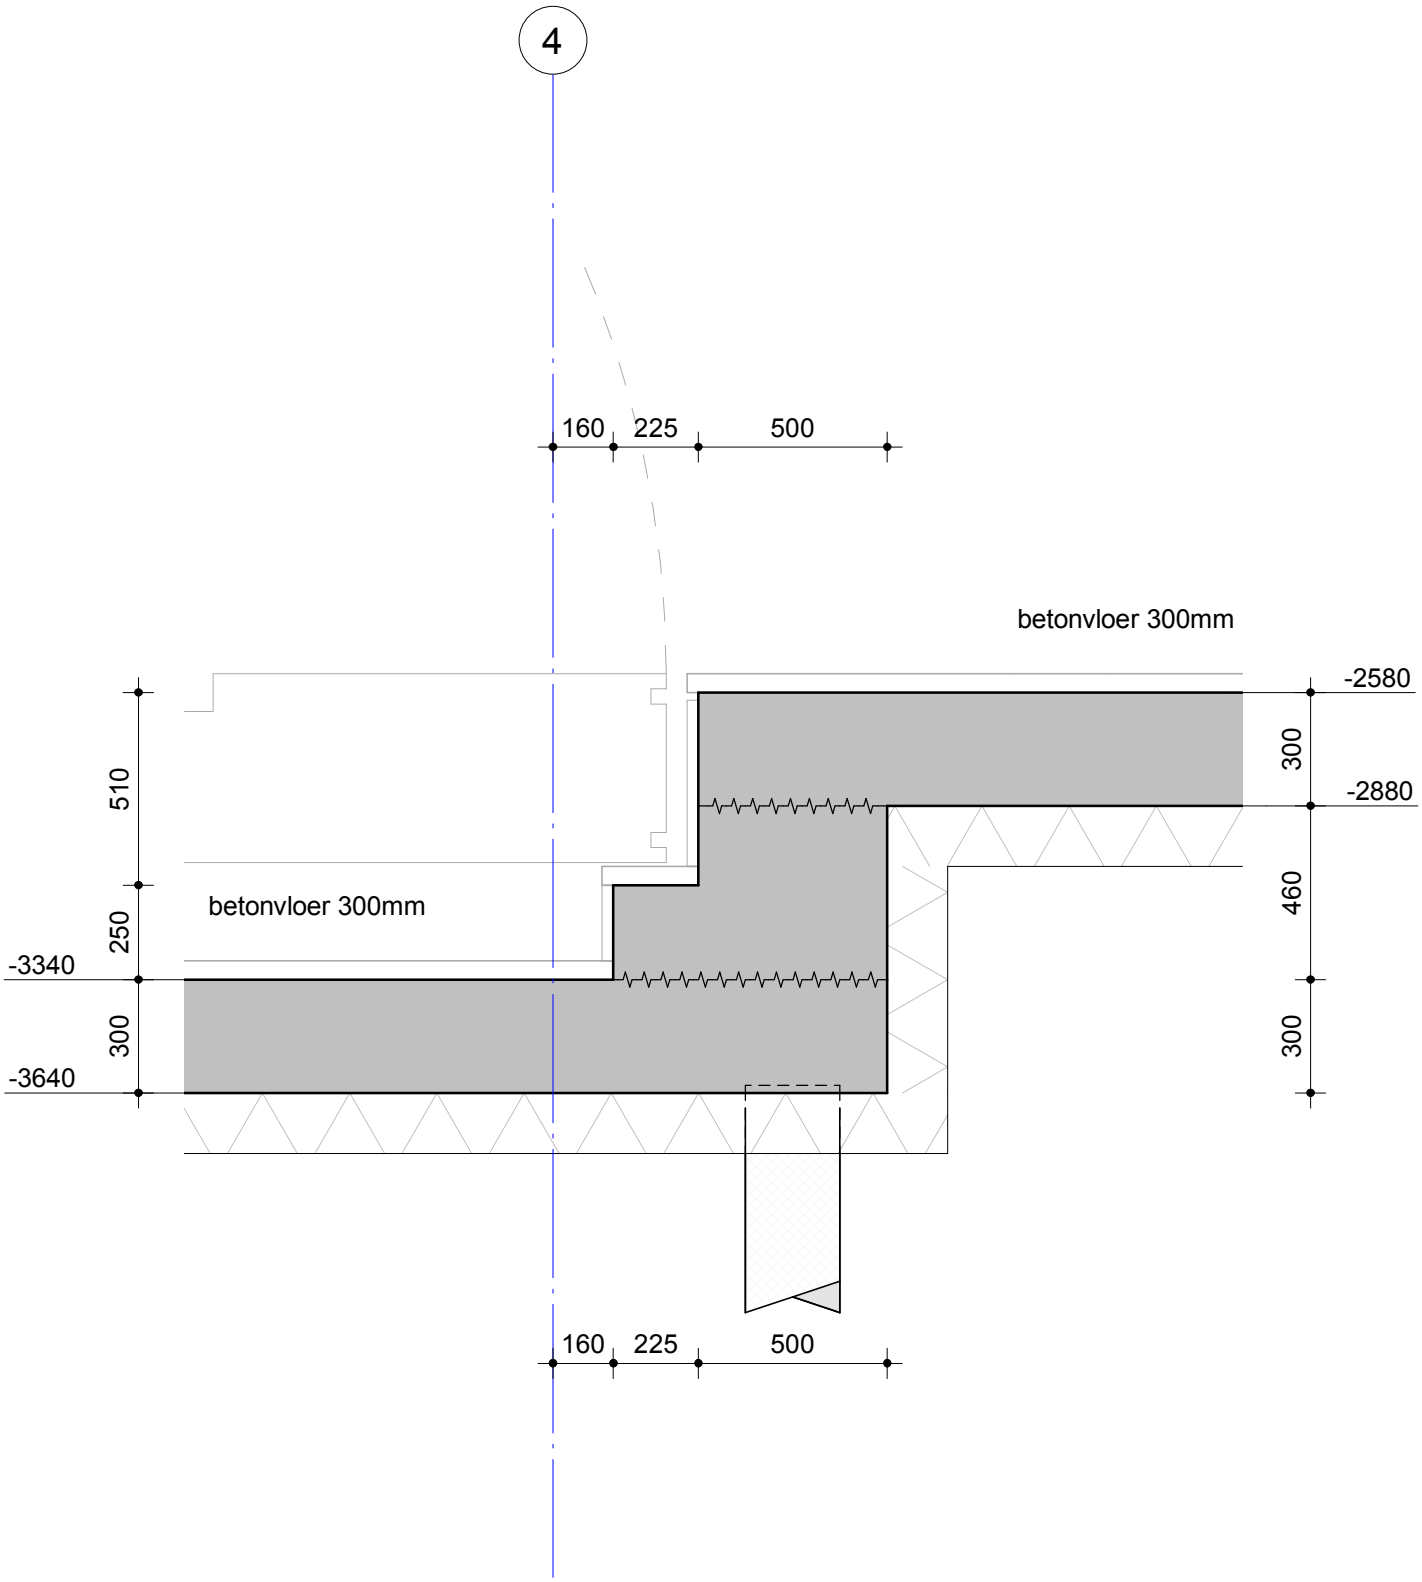

Nieuwbouw zwembad de Meerkamp te Amstelveen

Onderdeel	Detail 0.03			Fase	TECHNISCH ONTWERP
				Status	VOORLOPIG
Opdrachtgever	Gemeente Amstelveen				
Architect	Slangen + Koenis Architecten				
Projectnummer	SGU021041			Formaat	Schaal	Datum
Projectleider	H.C. Huurnink			A4	1:20	10-02-2023
Constructeur	M. Xia			Bladnummer	Revisie
Modelleur	C.F. Winkel-Roos			TO-300.03	0c

Ringwade 41
3439 LM Nieuwegein
088 910 20 00
nl.utrecht@wsp.com

-CONCEPT-

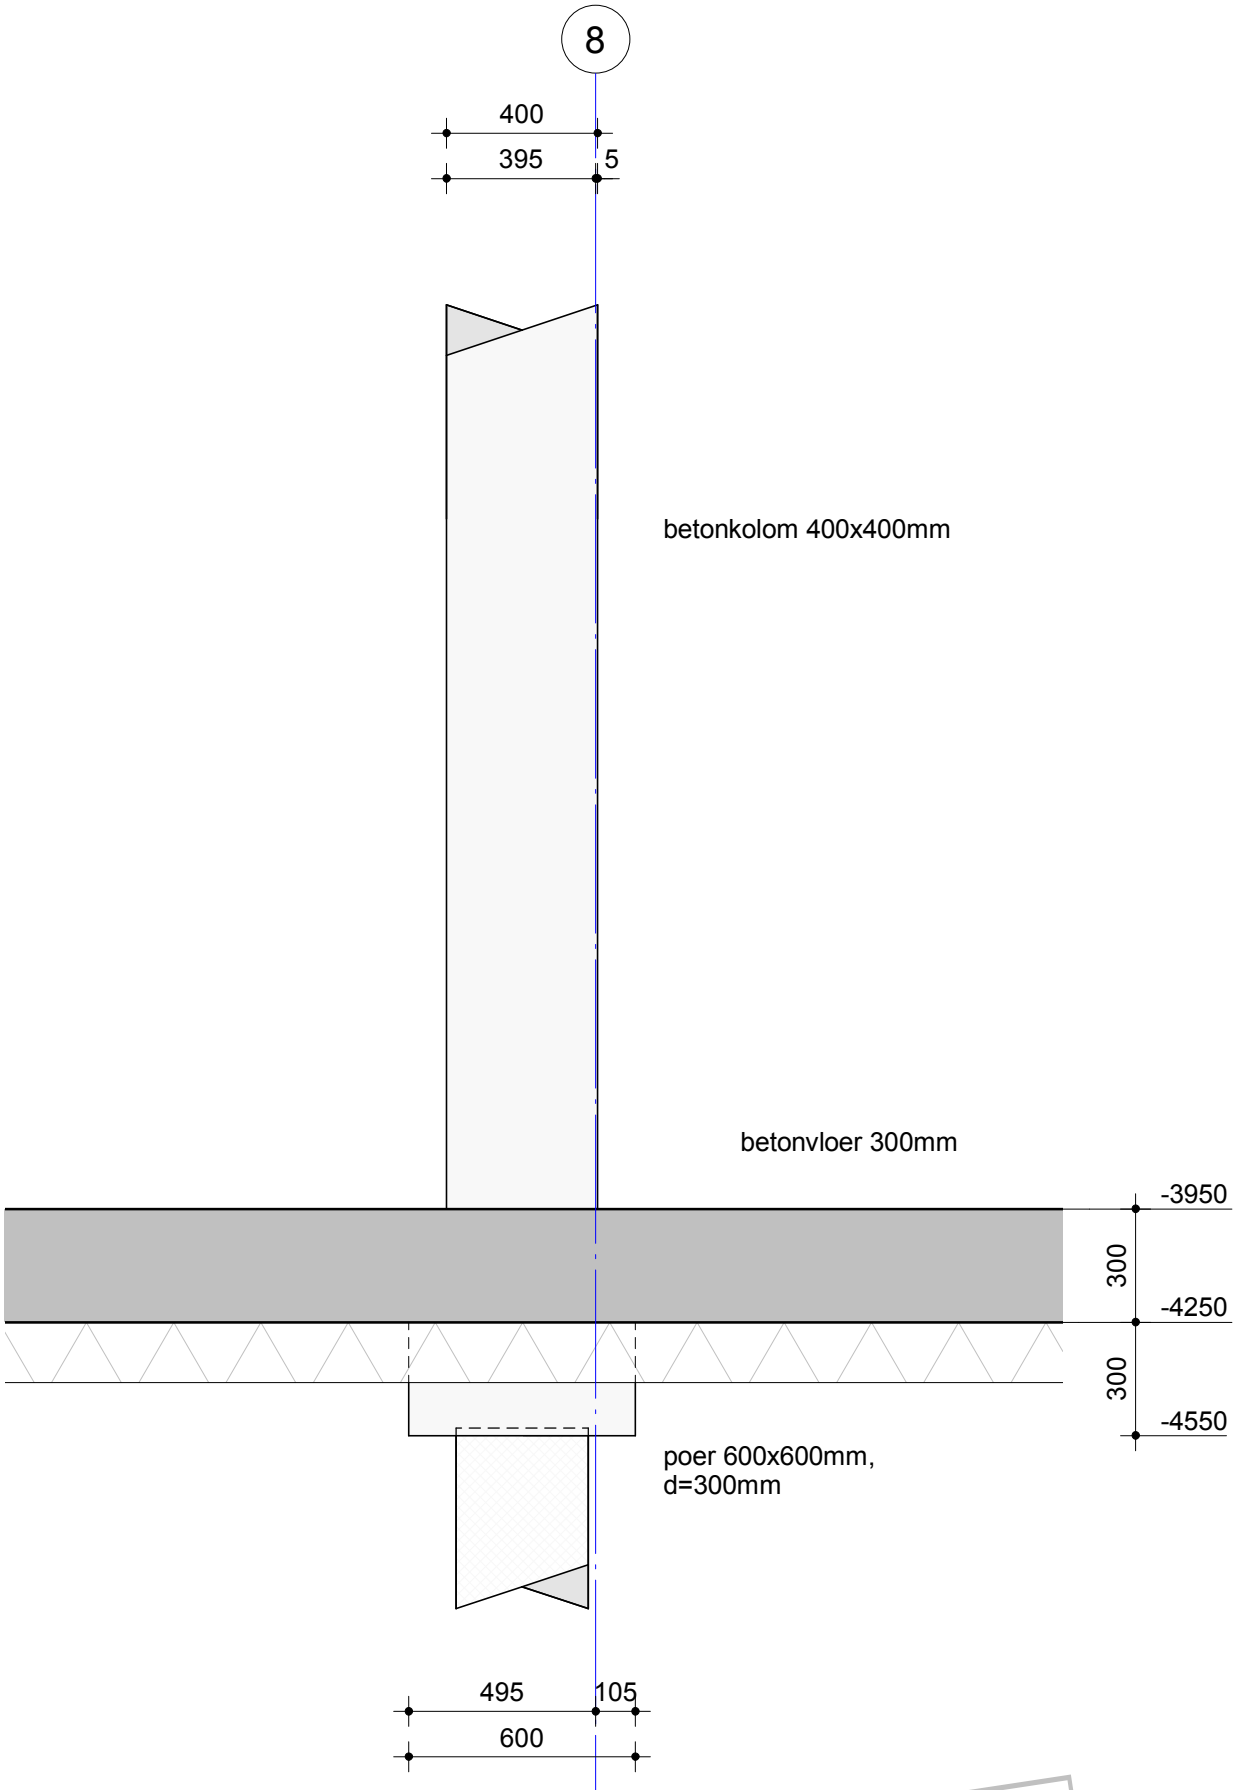

Nieuwbouw zwembad de Meerkamp te Amstelveen

Onderdeel	Detail 0.04	Rev.	Datum	Tek.	Fase	TECHNISCH ONTWERP	
					Status	VOORLOPIG	
					Formaat	Schaal	Datum
					A4	1:20	10-02-2023
					Bladnummer	TO-300.04	Revisie 0c

wsp
Ringwade 41
3439 LM Nieuwegein
088 910 20 00
nl.utrecht@wsp.com

Opdrachtgever	Gemeente Amstelveen
Architect	Slangen + Koenis Architecten
Projectnummer	SGU021041
Projectleider	H.C. Huurnink
Constructeur	M. Xia
Modelleur	C.F. Winkel-Roos

-CONCEPT-

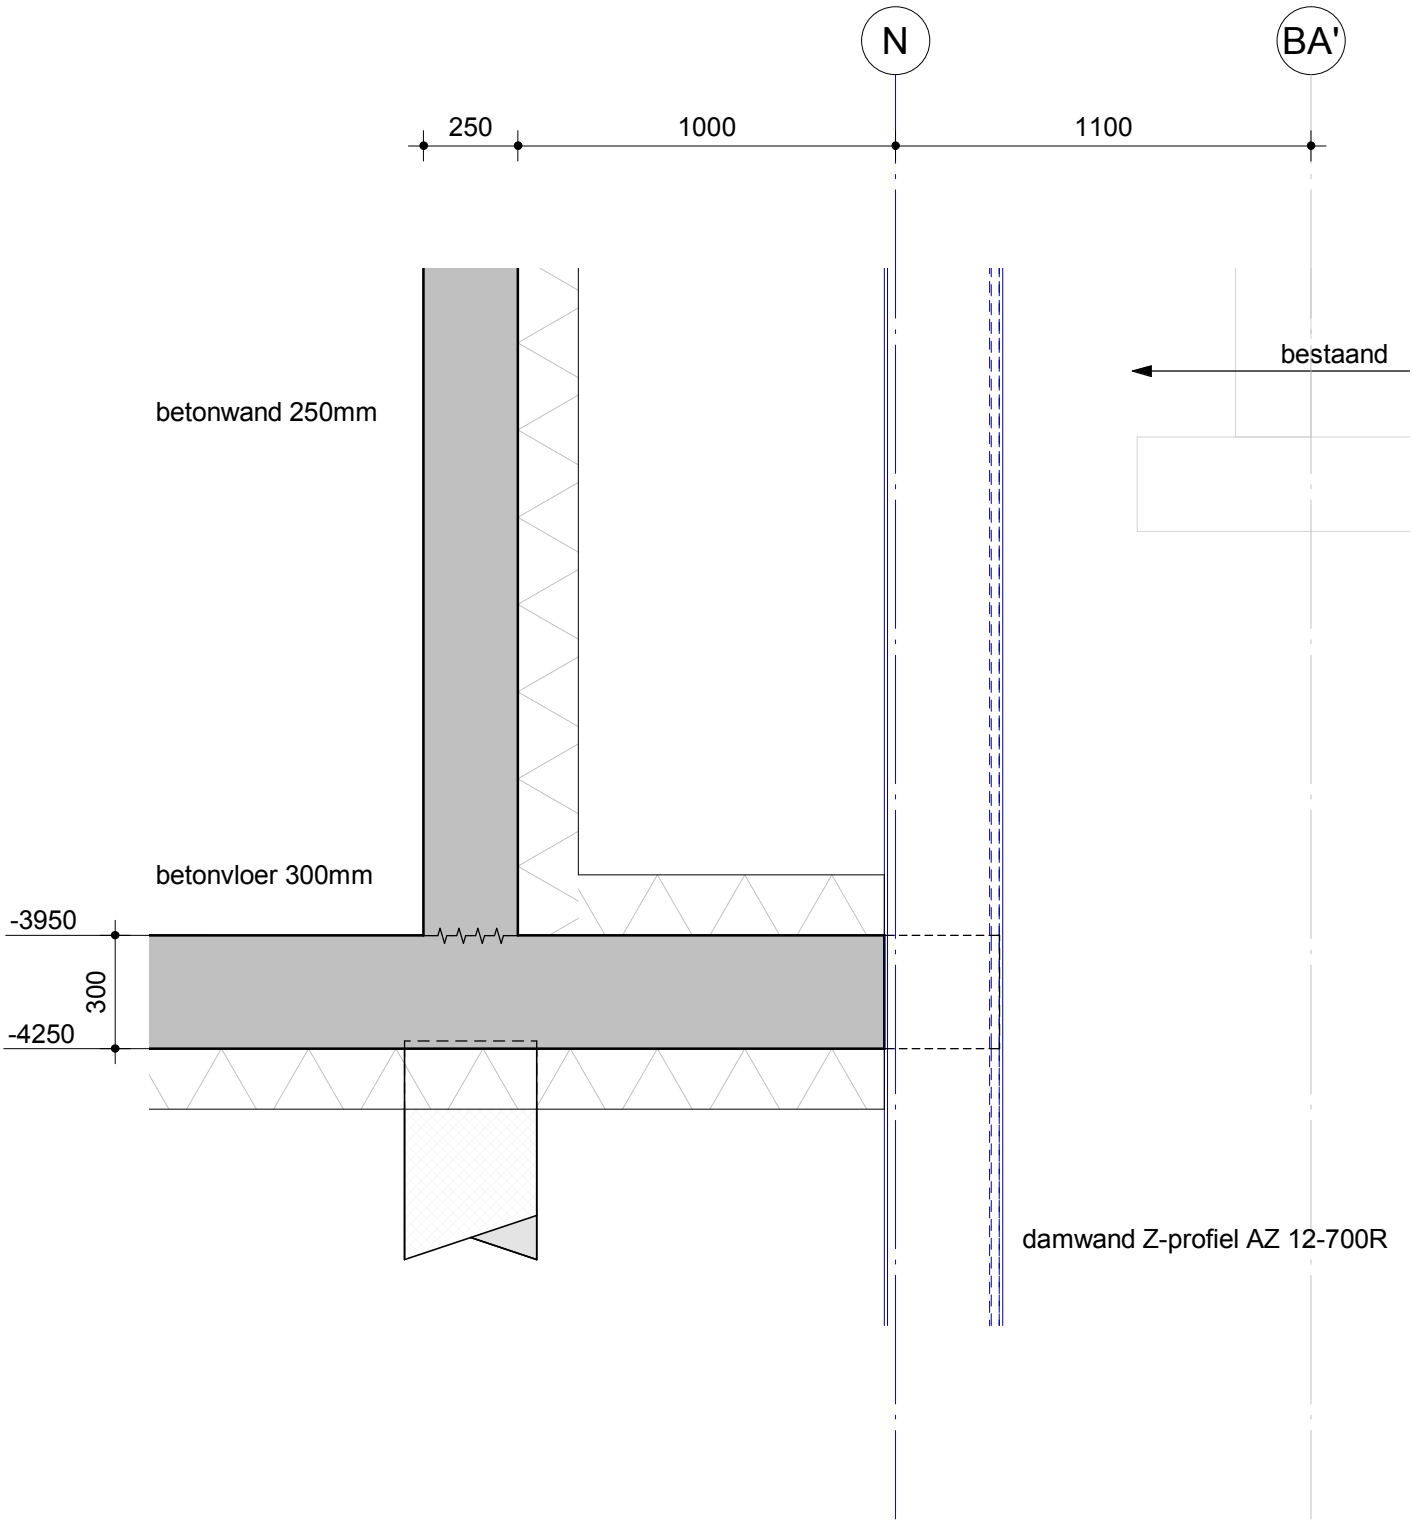

Nieuwbouw zwembad de Meerkamp te Amstelveen

Onderdeel: Detail 0.05

wsp
Ringwade 41
3439 LM Nieuwegein
088 910 20 00
nl.utrecht@wsp.com

Opdrachtgever	Gemeente Amstelveen
Architect	Slangen + Koenis Architecten
Projectnummer	SGU021041
Projectleider	H.C. Huurnink
Constructeur	M. Xia
Modelleur	C.F. Winkel-Roos

Rev.	Datum	Tek.

Fase: TECHNISCH ONTWERP

Status: VOORLOPIG

Formaat	Schaal	Datum
A4	1:20	10-02-2023

Bladnummer	Revisie
TO-300.05	0c

-CONCEPT-

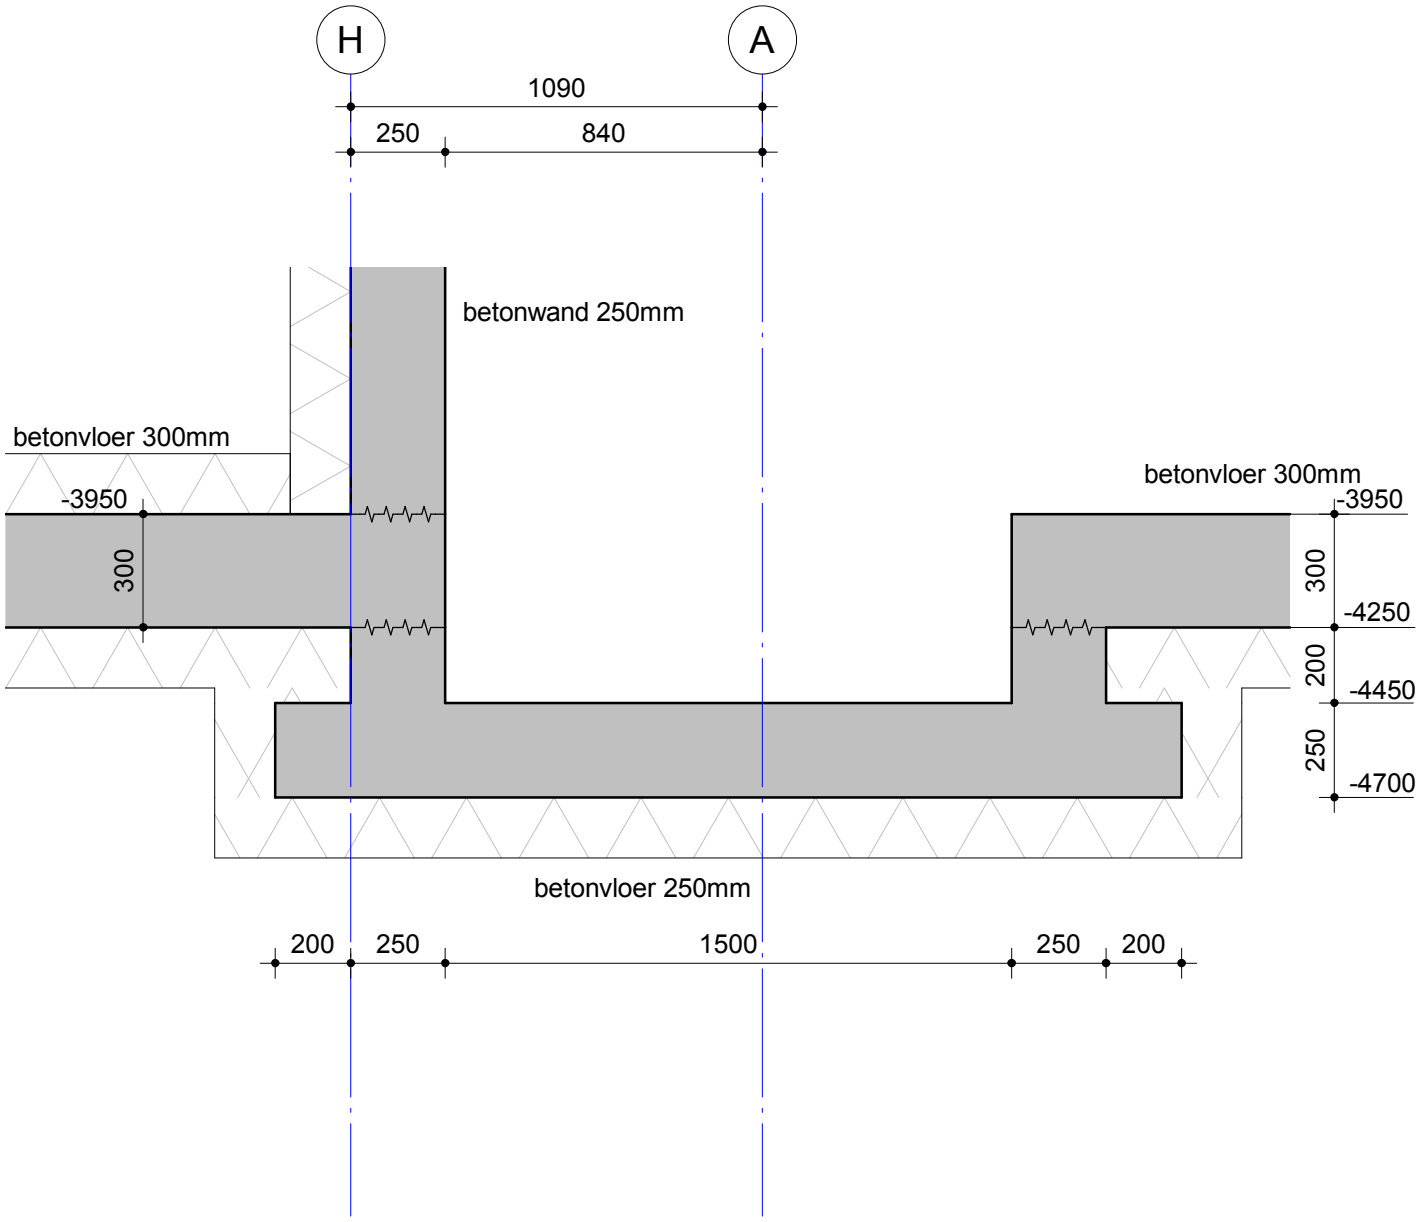

Nieuwbouw zwembad de Meerkamp te Amstelveen

Onderdeel	Detail 0.06					Fase	TECHNISCH ONTWERP
						Status	VOORLOPIG
						Formaat	A4
						Schaal	1:20
						Datum	10-02-2023
						Bladnummer	TO-300.06
						Revisie	0c

wsp
Ringwade 41
3439 LM Nieuwegein
088 910 20 00
nl.utrecht@wsp.com

Opdrachtgever	Gemeente Amstelveen
Architect	Slangen + Koenis Architecten
Projectnummer	SGU021041
Projectleider	H.C. Huurnink
Constructeur	M. Xia
Modelleur	C.F. Winkel-Roos

Rev.	Datum	Tek.

-CONCEPT-

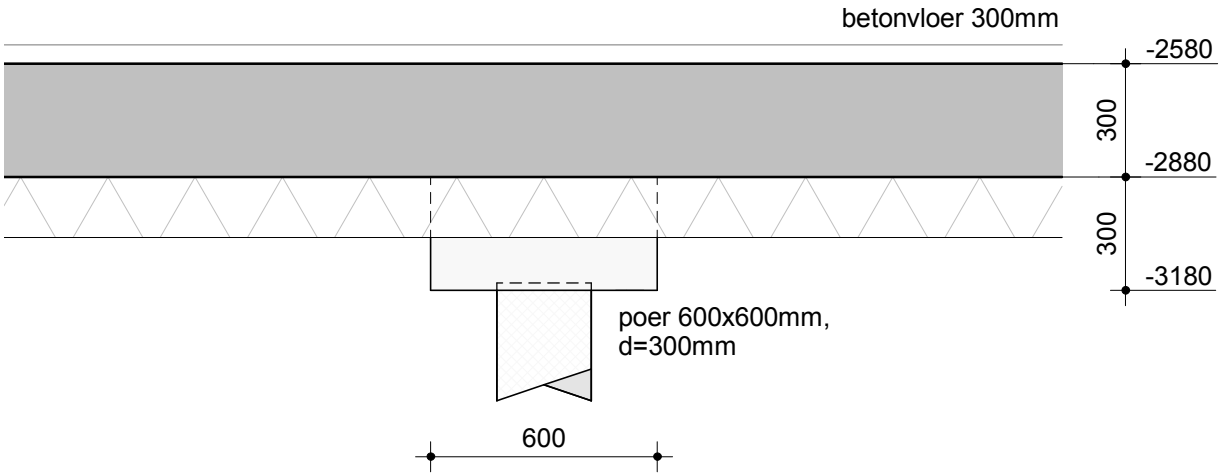

Nieuwbouw zwembad de Meerkamp te Amstelveen

Onderdeel: Detail 0.07

wsp
Ringwade 41
3439 LM Nieuwegein
088 910 20 00
nl.utrecht@wsp.com

Opdrachtgever	Gemeente Amstelveen
Architect	Slangen + Koenis Architecten
Projectnummer	SGU021041
Projectleider	H.C. Huurnink
Constructeur	M. Xia
Modelleur	C.F. Winkel-Roos

Rev.	Datum	Tek.

Fase: TECHNISCH ONTWERP

Status: VOORLOPIG

Formaat	Schaal	Datum
A4	1:20	10-02-2023

Bladnummer	Revisie
TO-300.07	0c

CONCEPT

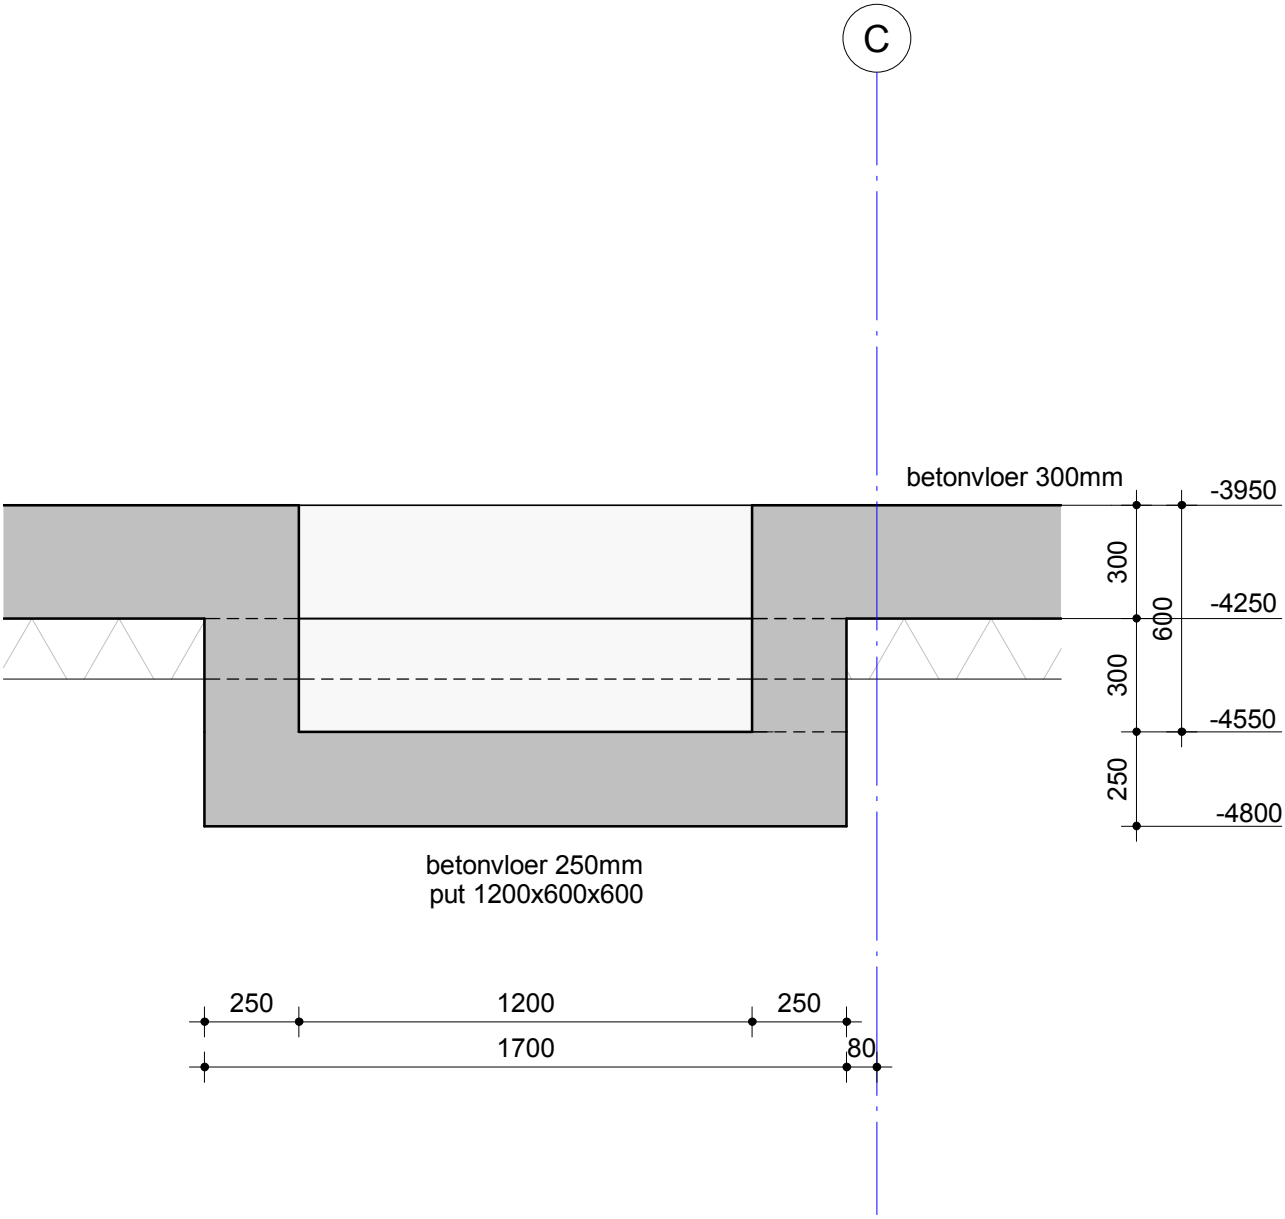

Nieuwbouw zwembad de Meerkamp te Amstelveen

Onderdeel	Detail 0.08					Fase	TECHNISCH ONTWERP
						Status	VOORLOPIG
						Formaat	A4
						Schaal	1:20
						Datum	10-02-2023
						Bladnummer	TO-300.08
						Revisie	0c

wsp
Ringwade 41
3439 LM Nieuwegein
088 910 20 00
nl.utrecht@wsp.com

Opdrachtgever	Gemeente Amstelveen
Architect	Slangen + Koenis Architecten
Projectnummer	SGU021041
Projectleider	H.C. Huurnink
Constructeur	M. Xia
Modelleur	C.F. Winkel-Roos

-CONCEPT-

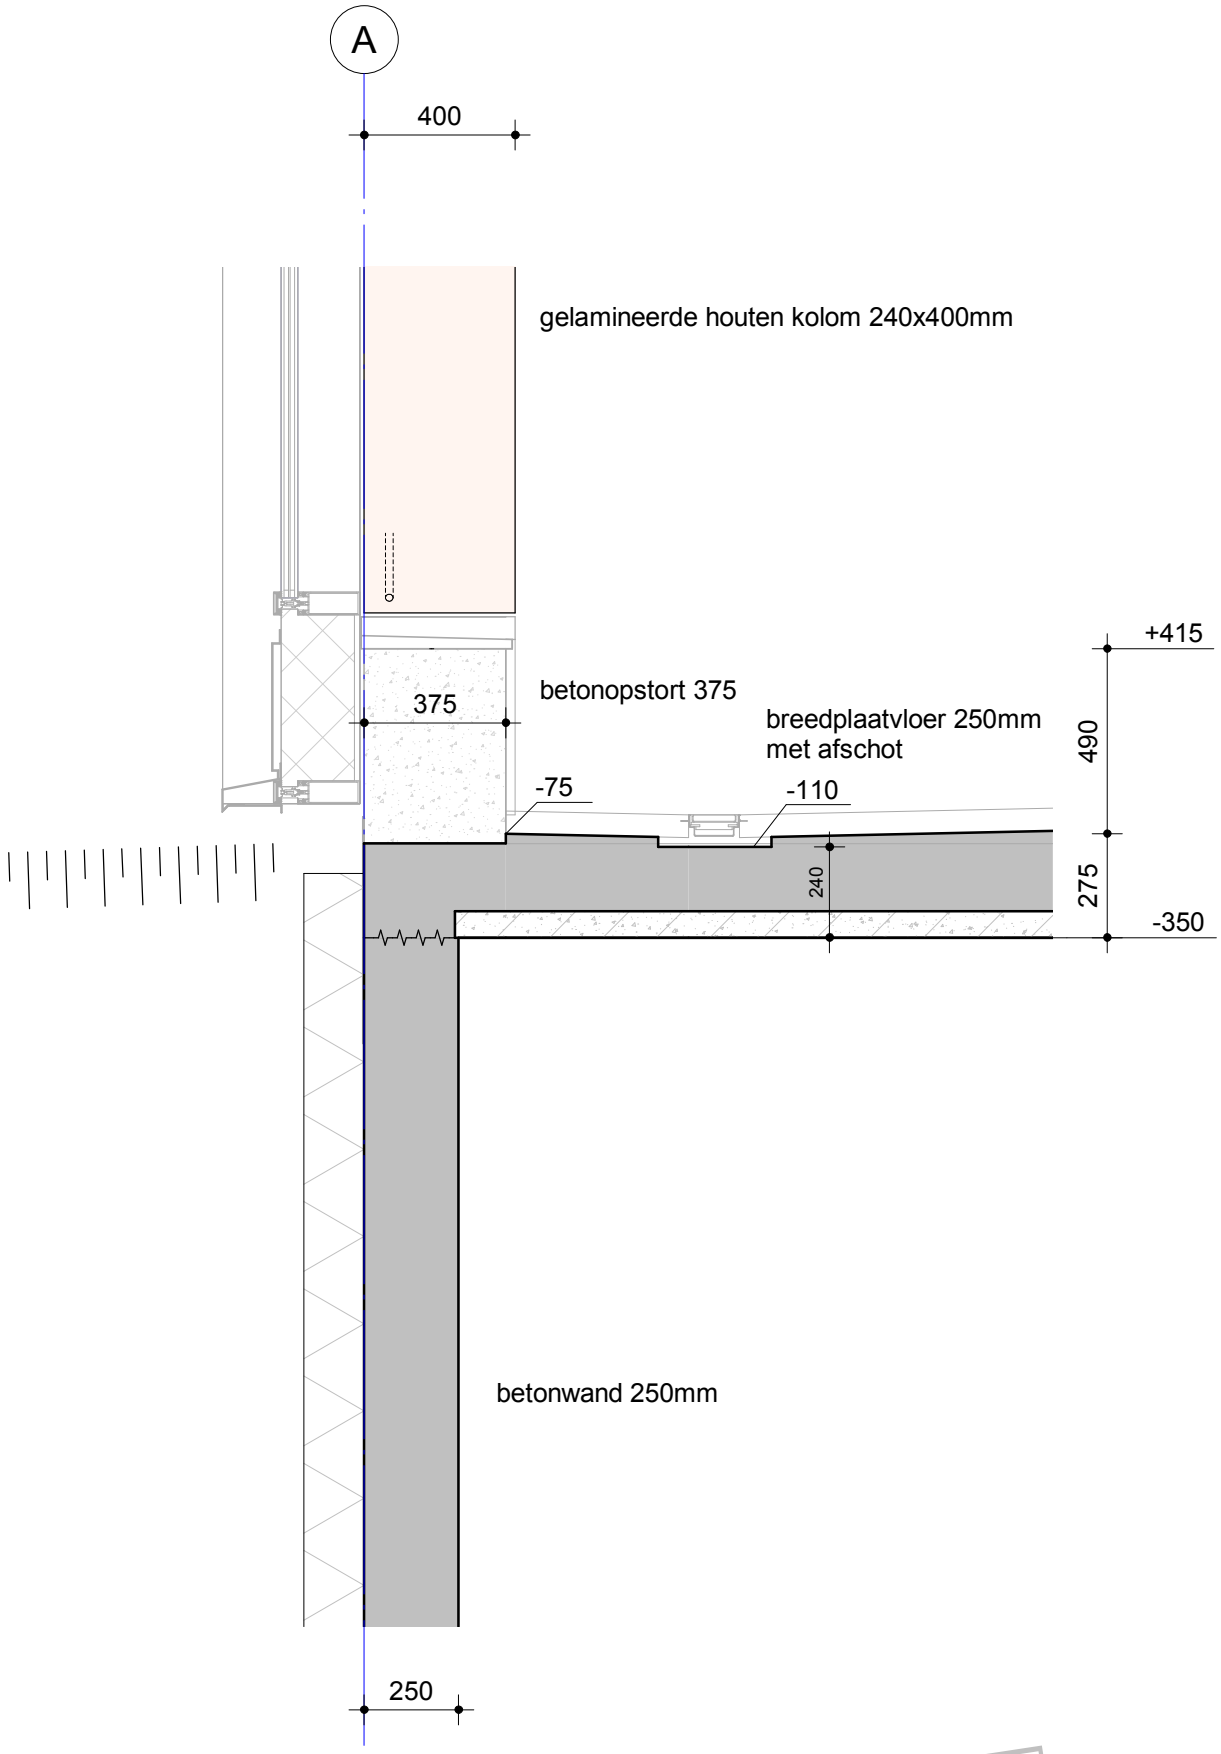

Nieuwbouw zwembad de Meerkamp te Amstelveen

Onderdeel: Detail 0.09

Rev.	Datum	Tek.

Fase: TECHNISCH ONTWERP

Status: VOORLOPIG

wsp
Ringwade 41
3439 LM Nieuwegein
088 910 20 00
nl.utrecht@wsp.com

Opdrachtgever	Gemeente Amstelveen
Architect	Slangen + Koenis Architecten
Projectnummer	SGU021041
Projectleider	H.C. Huurnink
Constructeur	M. Xia
Modelleur	C.F. Winkel-Roos

Formaat	Schaal	Datum
A4	1:20	10-02-2023

Bladnummer: TO-300.09

Revisie: 0c

-CONCEPT-

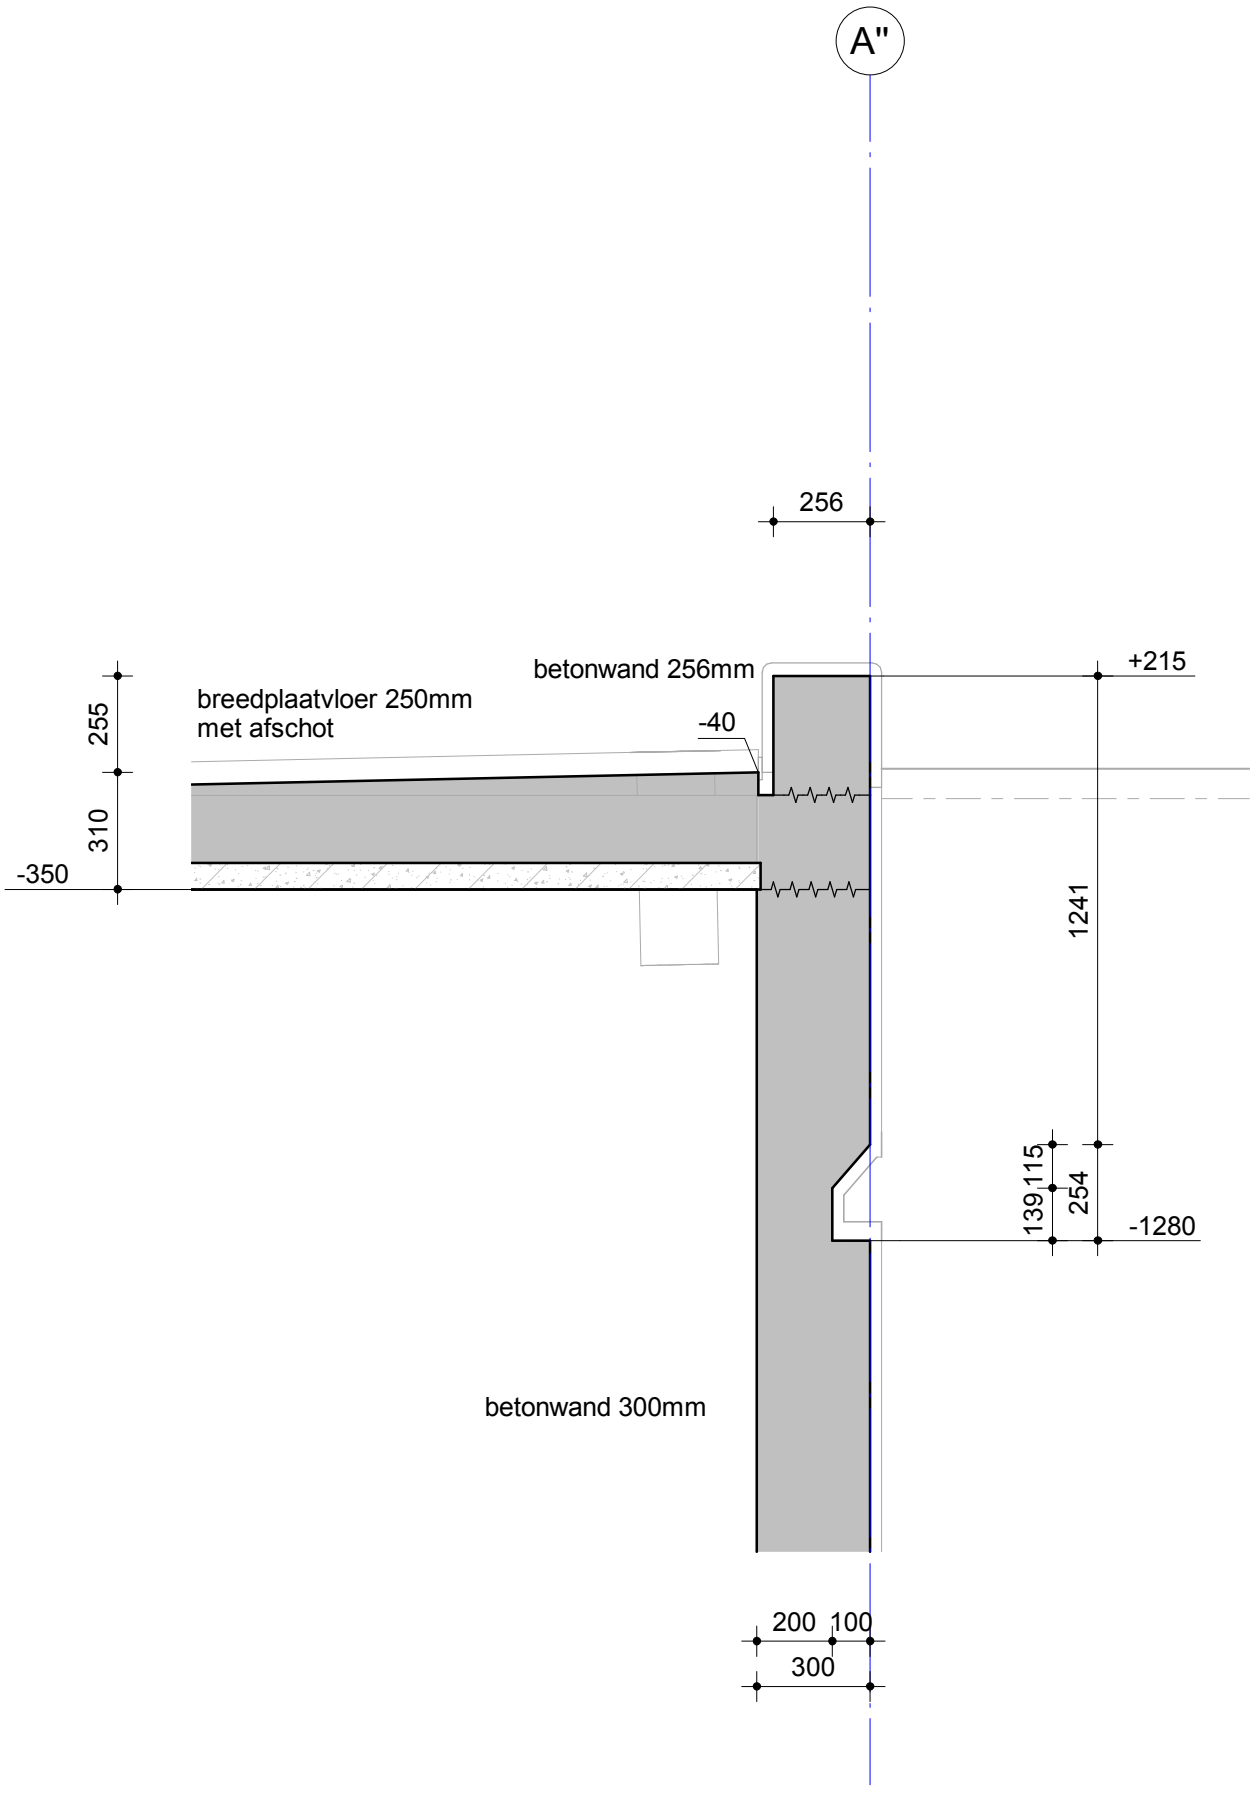

Nieuwbouw zwembad de Meerkamp te Amstelveen

Onderdeel Detail 0.10

wsp
Ringwade 41
3439 LM Nieuwegein
088 910 20 00
nl.utrecht@wsp.com

Opdrachtgever	Gemeente Amstelveen
Architect	Slangen + Koenis Architecten
Projectnummer	SGU021041
Projectleider	H.C. Huurnink
Constructeur	M. Xia
Modelleur	C.F. Winkel-Roos

Rev.	Datum	Tek.

Fase TECHNISCH ONTWERP

Status VOORLOPIG

Formaat	Schaal	Datum
A4	1:20	10-02-2023

Bladnummer	Revisie
TO-300.10	0c

CONCEPT

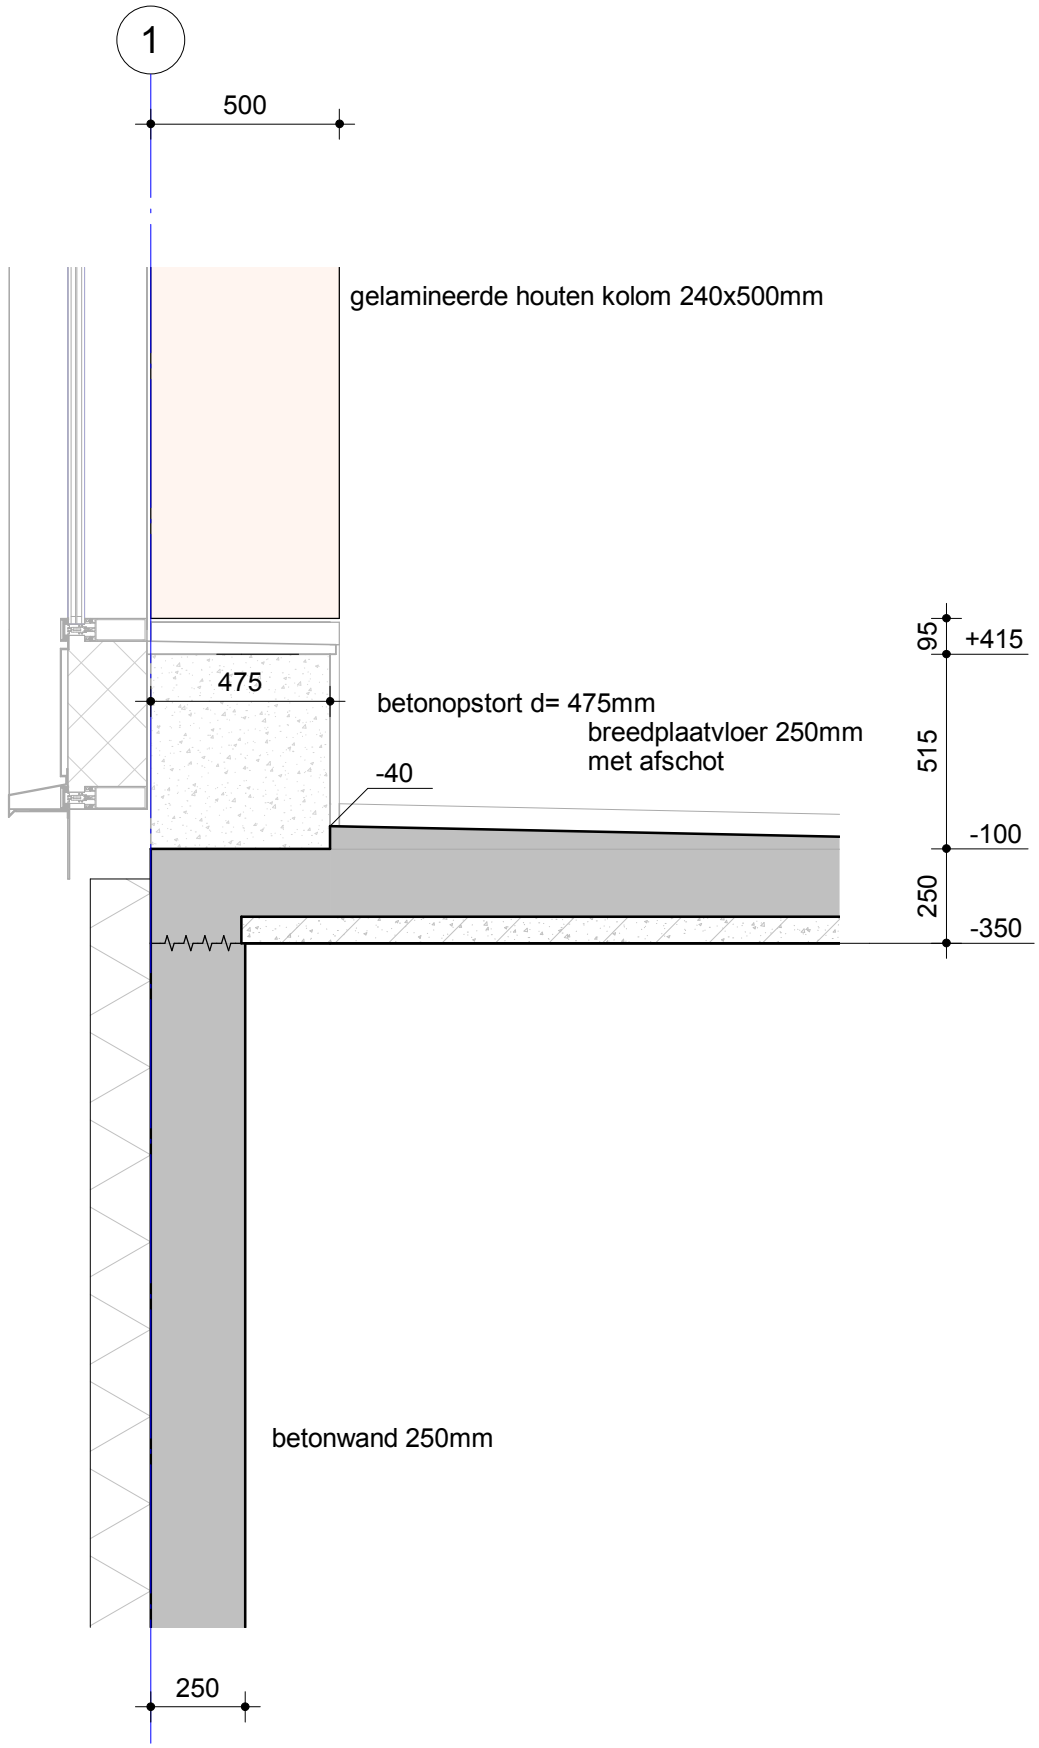

Nieuwbouw zwembad de Meerkamp te Amstelveen

Onderdeel: Detail 0.11

wsp
Ringwade 41
3439 LM Nieuwegein
088 910 20 00
nl.utrecht@wsp.com

Opdrachtgever	Gemeente Amstelveen
Architect	Slangen + Koenis Architecten
Projectnummer	SGU021041
Projectleider	H.C. Huurnink
Constructeur	M. Xia
Modelleur	C.F. Winkel-Roos

Rev.	Datum	Tek.

Fase: TECHNISCH ONTWERP

Status: VOORLOPIG

Formaat	Schaal	Datum
A4	1:20	10-02-2023

Bladnummer: TO-300.11

Revisie: 0c

CONCEPT

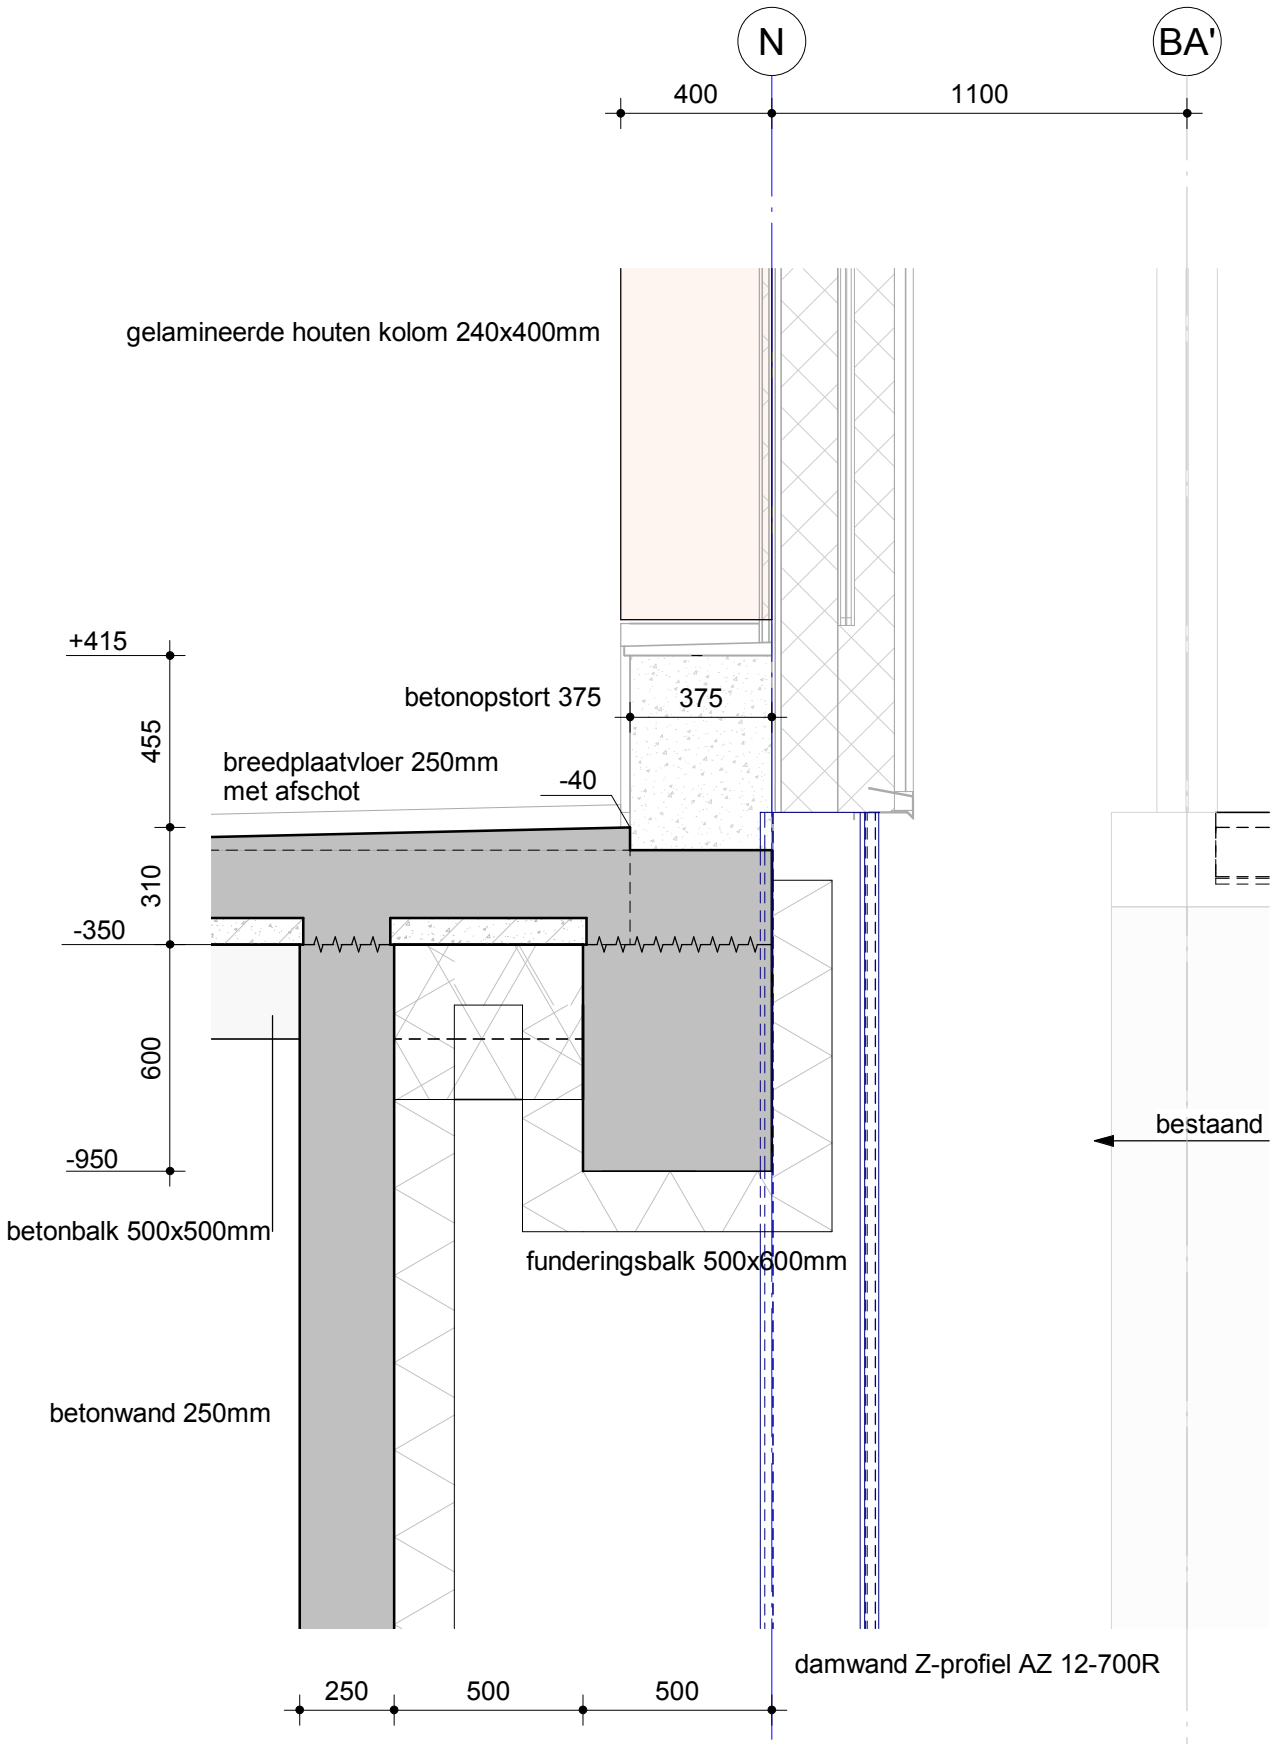

Nieuwbouw zwembad de Meerkamp te Amstelveen

Onderdeel: Detail 0.12

wsp
Ringwade 41
3439 LM Nieuwegein
088 910 20 00
nl.utrecht@wsp.com

Opdrachtgever	Gemeente Amstelveen
Architect	Slangen + Koenis Architecten
Projectnummer	SGU021041
Projectleider	H.C. Huurnink
Constructeur	M. Xia
Modelleur	C.F. Winkel-Roos

Rev.	Datum	Tek.

Fase: TECHNISCH ONTWERP

Status: VOORLOPIG

Formaat	Schaal	Datum
A4	1:20	10-02-2023

Bladnummer: TO-300.12

Revisie: 0c

-CONCEPT-

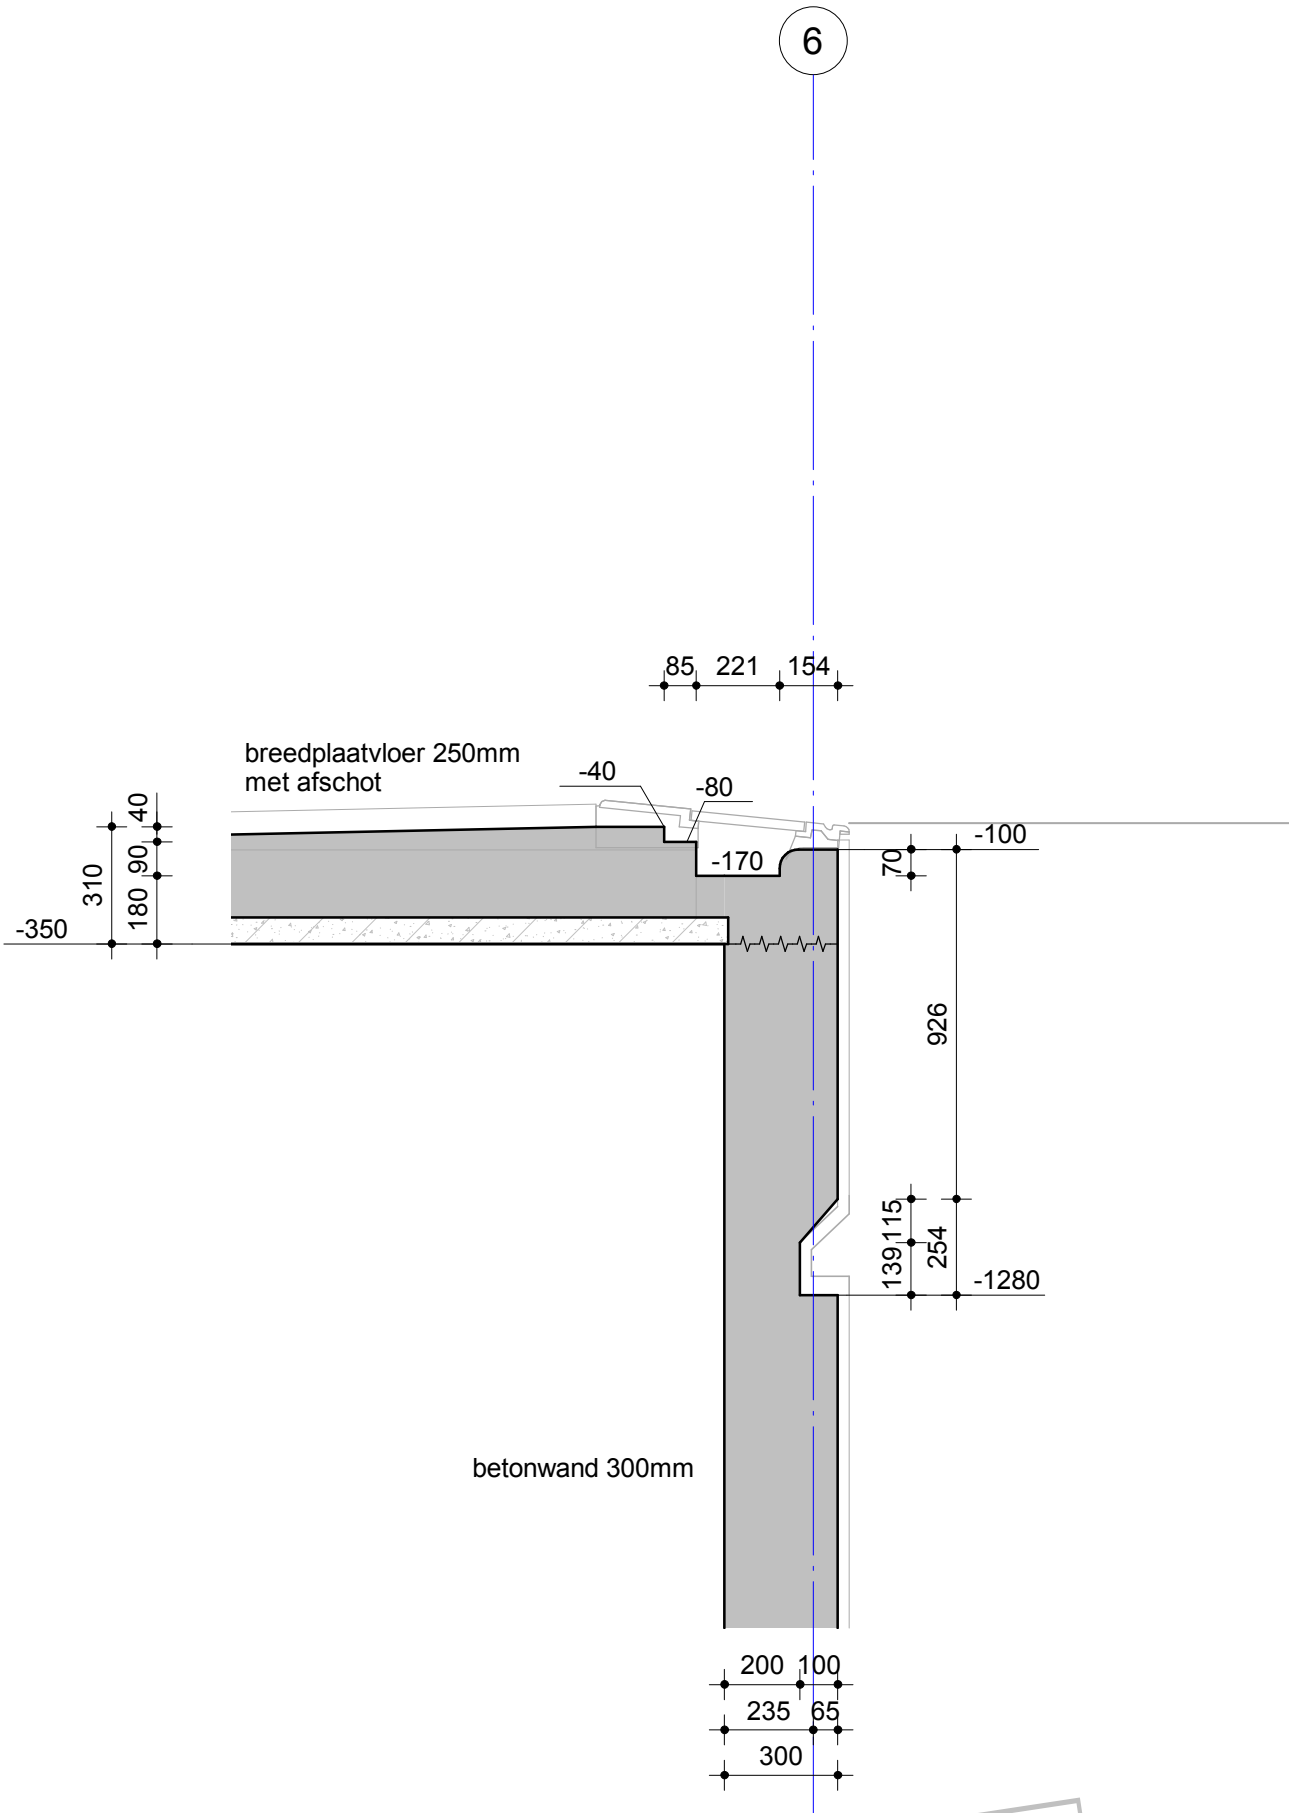

Nieuwbouw zwembad de Meerkamp te Amstelveen

Onderdeel: Detail 0.13

Rev.	Datum	Tek.

Fase: TECHNISCH ONTWERP

Status: VOORLOPIG

-CONCEPT-

wsp
Ringwade 41
3439 LM Nieuwegein
088 910 20 00
nl.utrecht@wsp.com

Opdrachtgever	Gemeente Amstelveen
Architect	Slangen + Koenis Architecten
Projectnummer	SGU021041
Projectleider	H.C. Huurnink
Constructeur	M. Xia
Modelleur	C.F. Winkel-Roos

Formaat	Schaal	Datum
A4	1:20	10-02-2023

Bladnummer: TO-300.13

Revisie: 0c

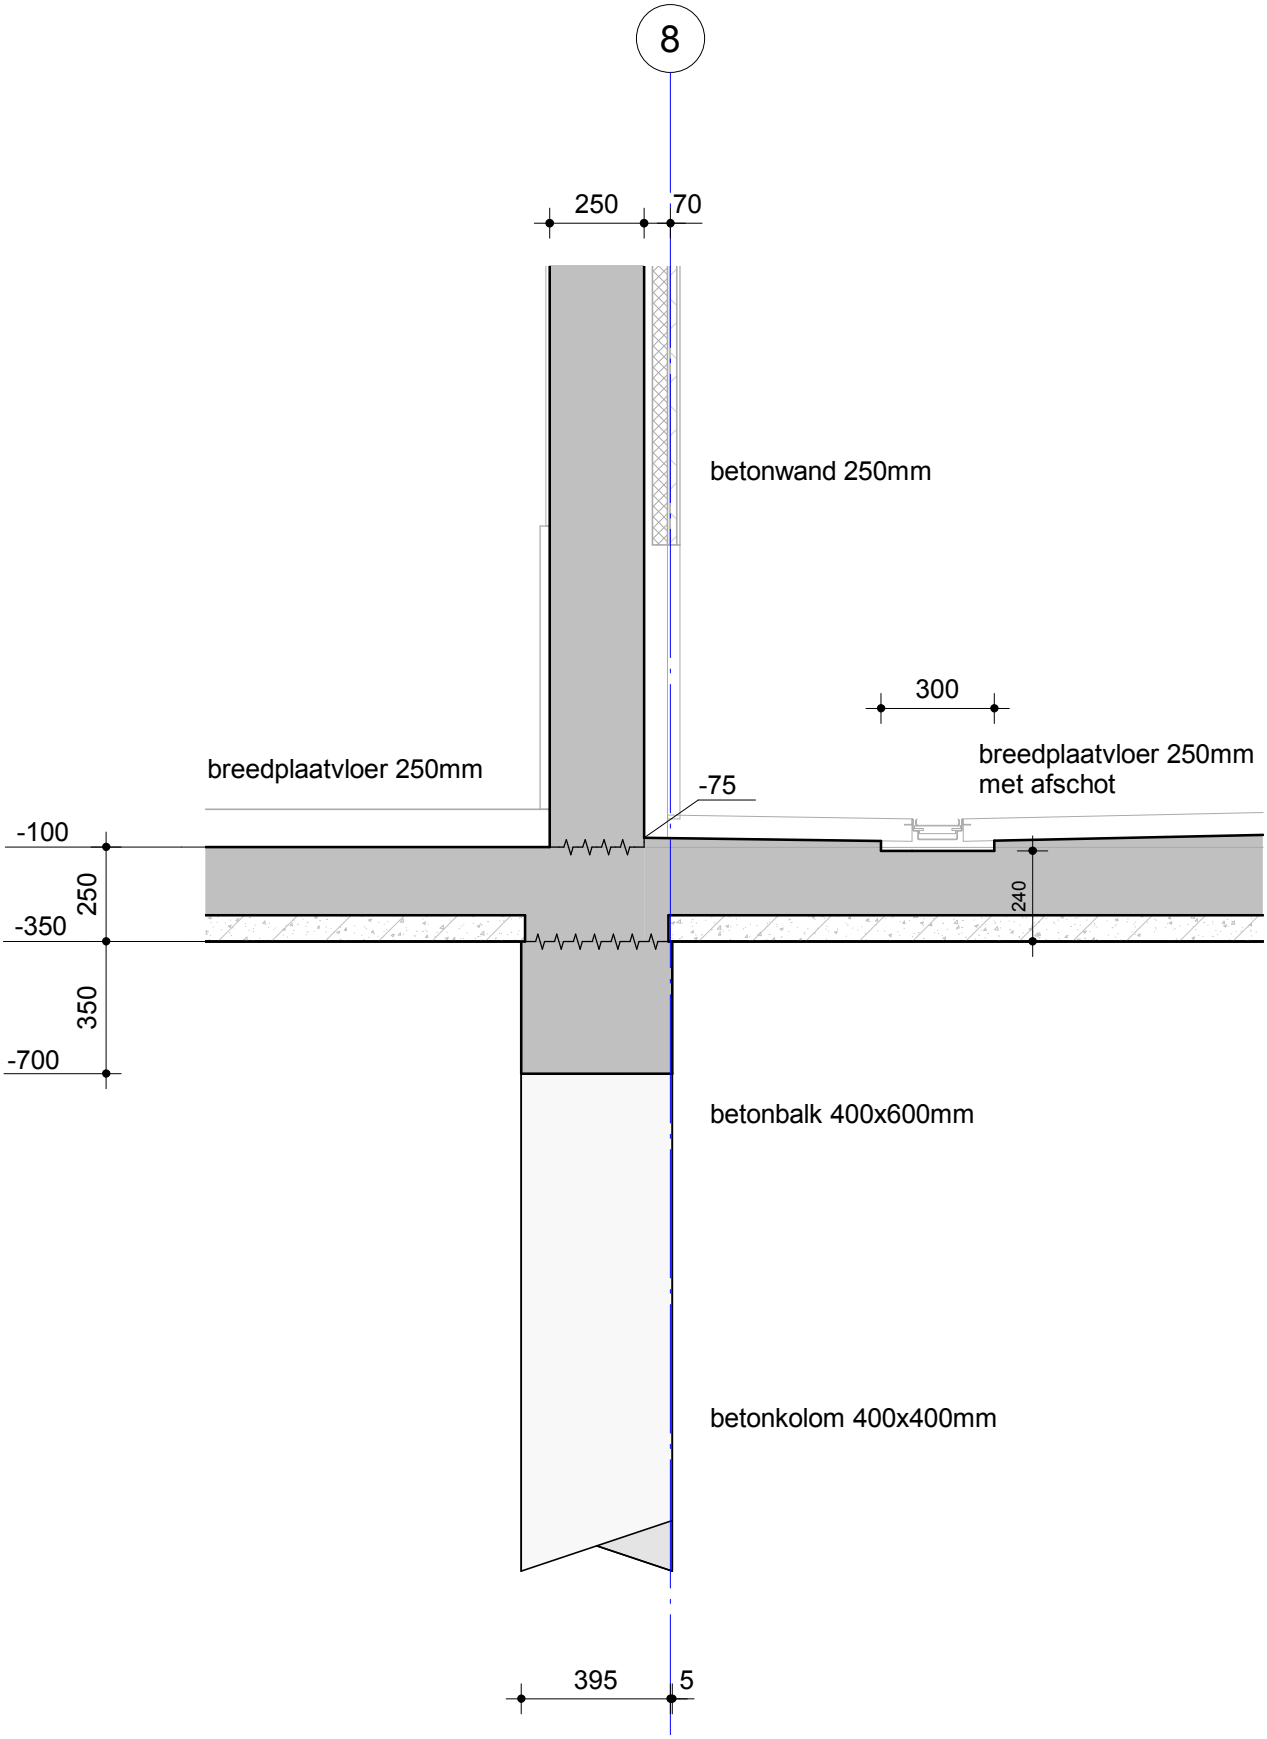

Nieuwbouw zwembad de Meerkamp te Amstelveen

Onderdeel: Detail 0.14

wsp
Ringwade 41
3439 LM Nieuwegein
088 910 20 00
nl.utrecht@wsp.com

Opdrachtgever	Gemeente Amstelveen
Architect	Slangen + Koenis Architecten
Projectnummer	SGU021041
Projectleider	H.C. Huurnink
Constructeur	M. Xia
Modelleur	C.F. Winkel-Roos

Rev.	Datum	Tek.

Fase: TECHNISCH ONTWERP

Status: VOORLOPIG

Formaat	Schaal	Datum
A4	1:20	10-02-2023

Bladnummer: TO-300.14

Revisie: 0c

-CONCEPT-

druklaag 70-50-70mm
geïsoleerde kanaalplaatvloer 200mm

breedplaatvloer 250mm

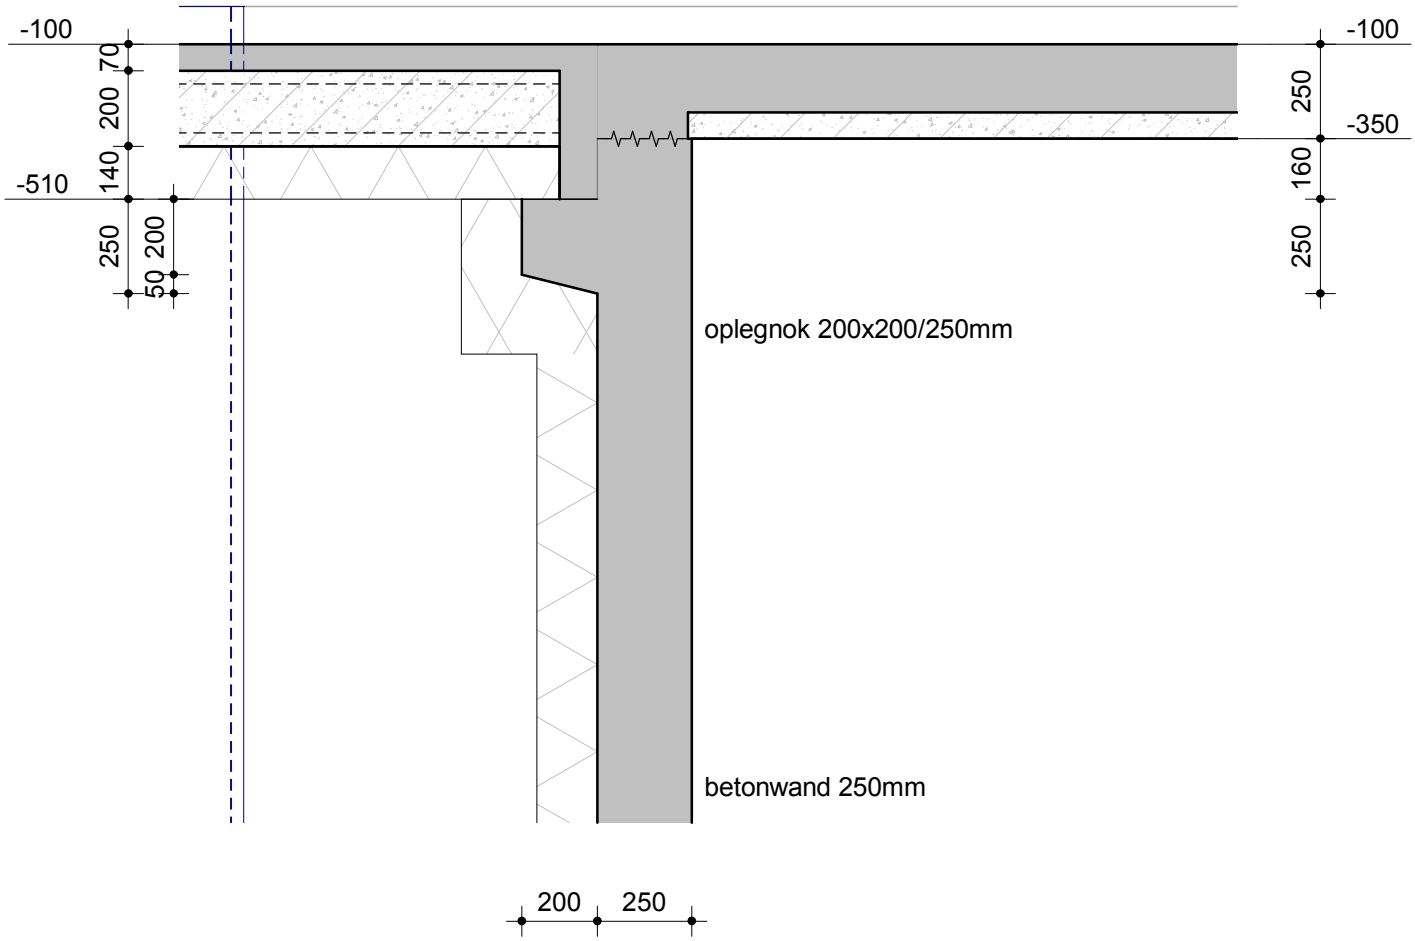

Nieuwbouw zwembad de Meerkamp te Amstelveen

Onderdeel	Detail 0.15			Fase	TECHNISCH ONTWERP
				Status	VOORLOPIG
Opdrachtgever	Gemeente Amstelveen				
Architect	Slangen + Koenis Architecten				
Projectnummer	SGU021041			Formaat	Schaal	Datum
Projectleider	H.C. Huurnink			A4	1:20	10-02-2023
Constructeur	M. Xia			Bladnummer	Revisie
Modelleur	C.F. Winkel-Roos			TO-300.15	0c

Ringwade 41
3439 LM Nieuwegein
088 910 20 00
nl.utrecht@wsp.com

-CONCEPT-

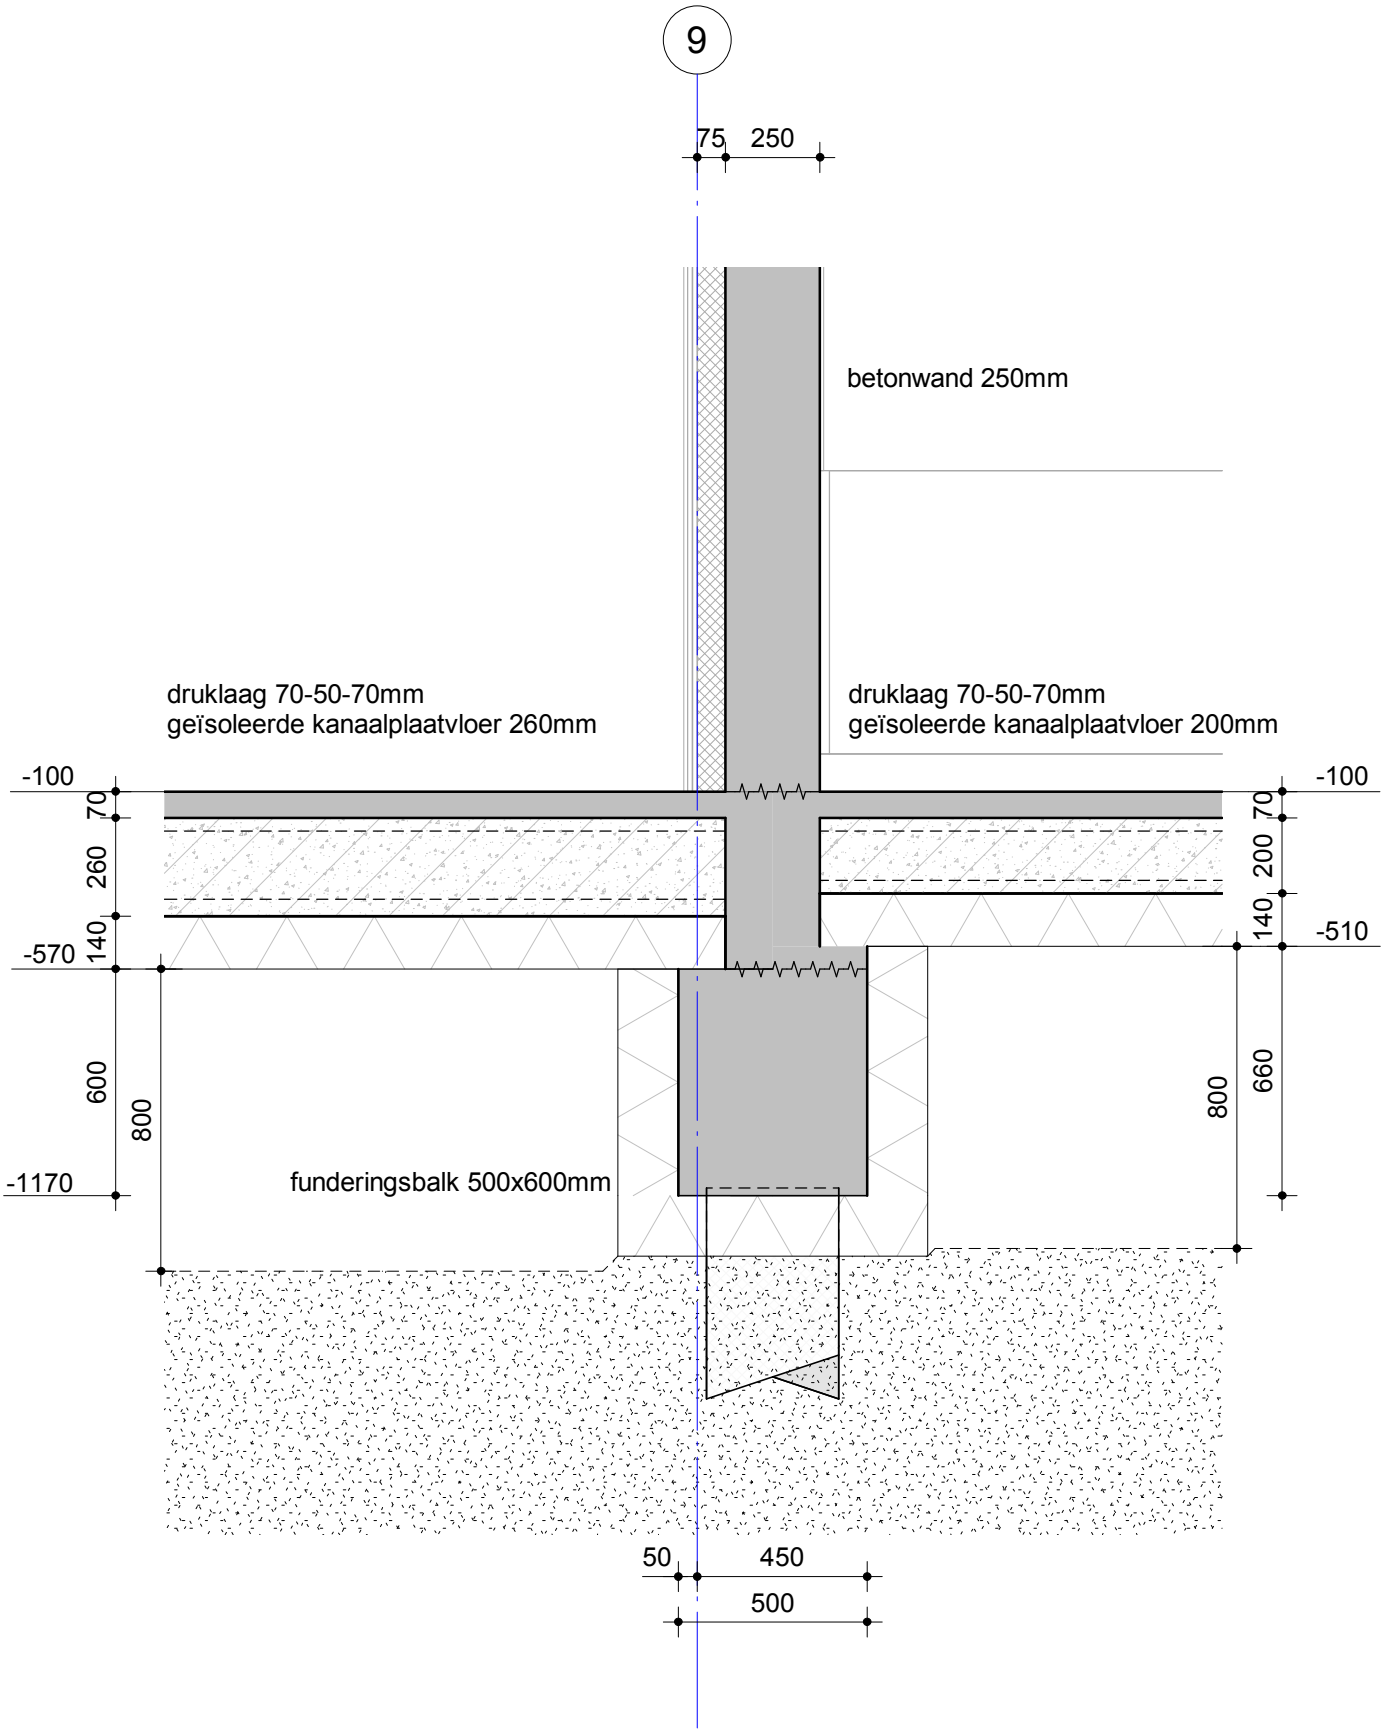

Nieuwbouw zwembad de Meerkamp te Amstelveen

Onderdeel	Detail 0.16	Rev.	Datum	Tek.	Fase	TECHNISCH ONTWERP
					Status	VOORLOPIG
					Formaat	A4
					Schaal	1:20
					Datum	10-02-2023
					Bladnummer	TO-300.16
					Revisie	0c

wsp
Ringwade 41
3439 LM Nieuwegein
088 910 20 00
nl.utrecht@wsp.com

Opdrachtgever	Gemeente Amstelveen
Architect	Slangen + Koenis Architecten
Projectnummer	SGU021041
Projectleider	H.C. Huurnink
Constructeur	M. Xia
Modelleur	C.F. Winkel-Roos

-CONCEPT-

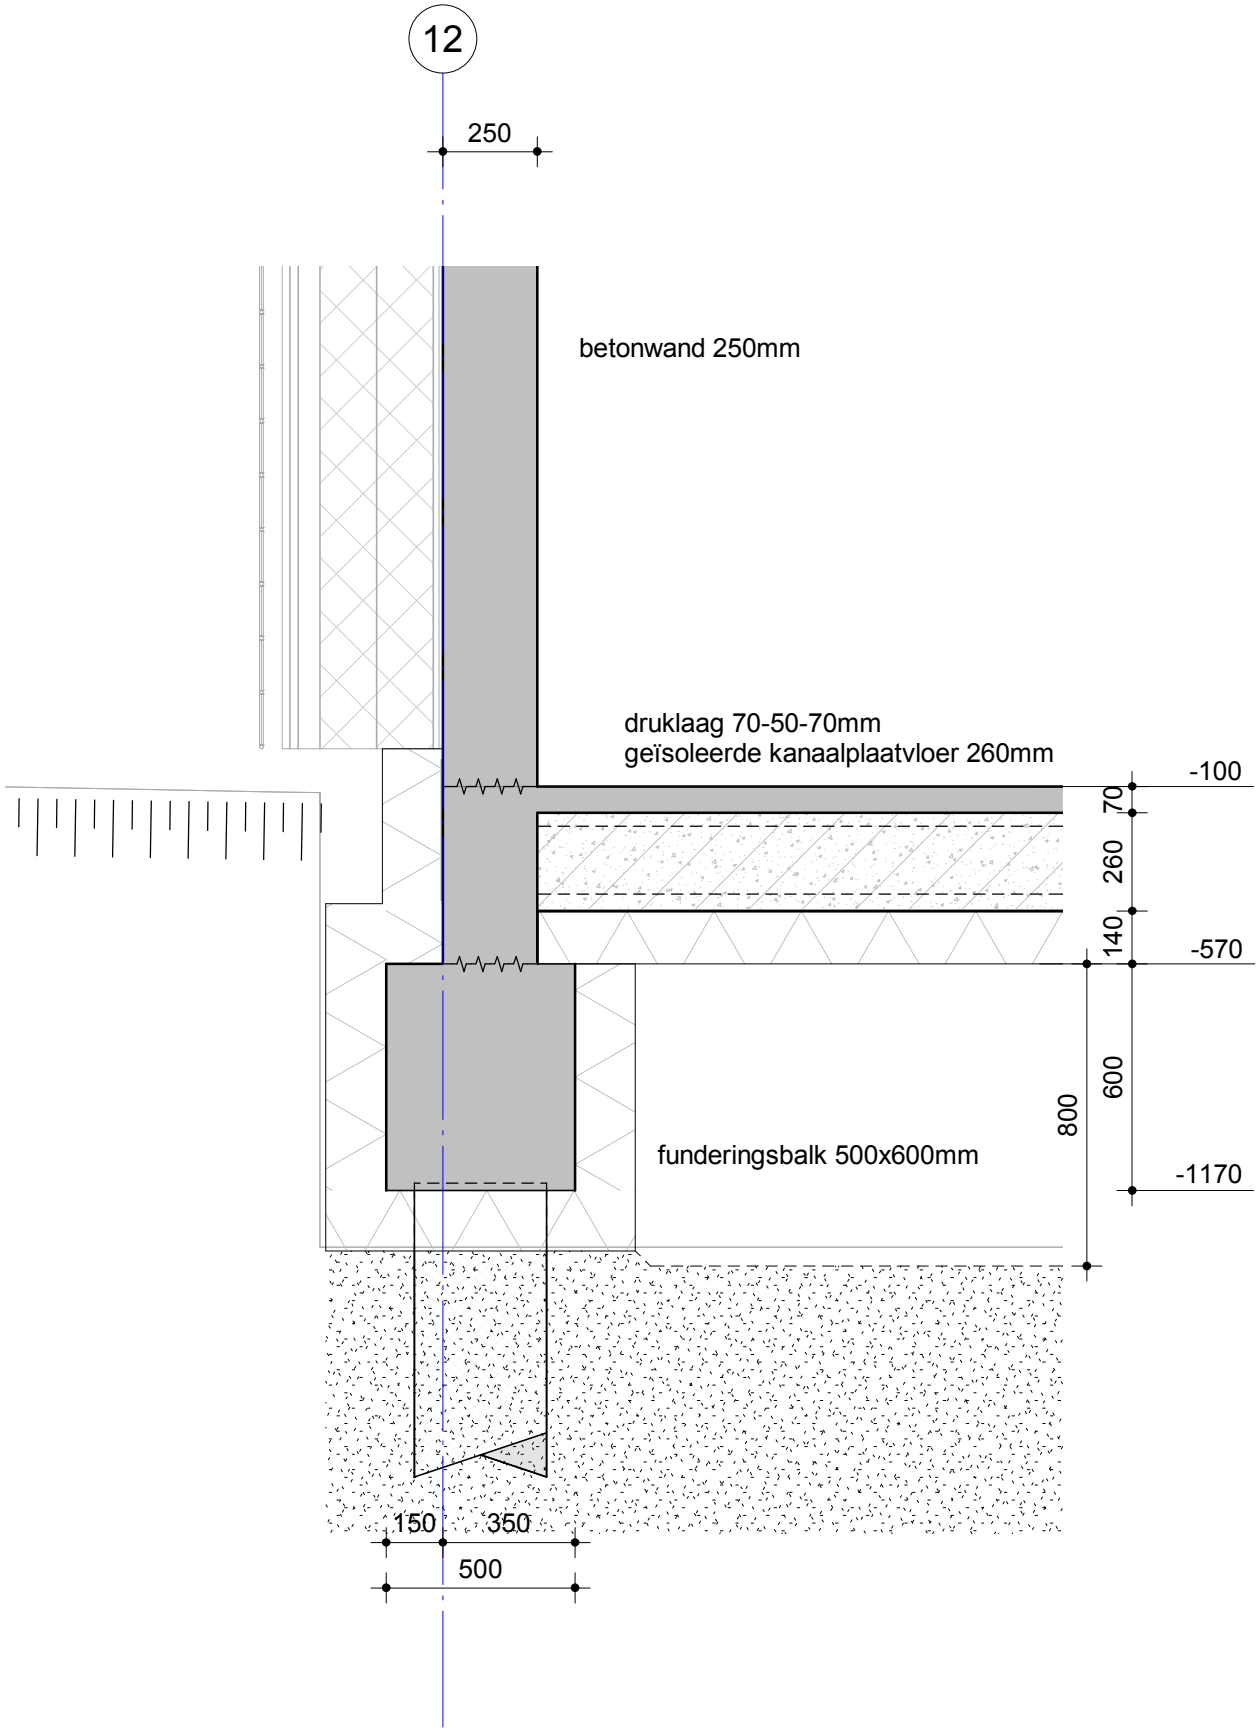

Nieuwbouw zwembad de Meerkamp te Amstelveen

Onderdeel	Detail 0.17	Rev.	Datum	Fase	TECHNISCH ONTWERP
				Status	VOORLOPIG

wsp
Ringwade 41
3439 LM Nieuwegein
088 910 20 00
nl.utrecht@wsp.com

Opdrachtgever	Gemeente Amstelveen
Architect	Slangen + Koenis Architecten
Projectnummer	SGU021041
Projectleider	H.C. Huurnink
Constructeur	M. Xia
Modelleur	C.F. Winkel-Roos

Formaat	Schaal	Datum
A4	1:20	10-02-2023

Bladnummer	Revisie
TO-300.17	0c

CONCEPT

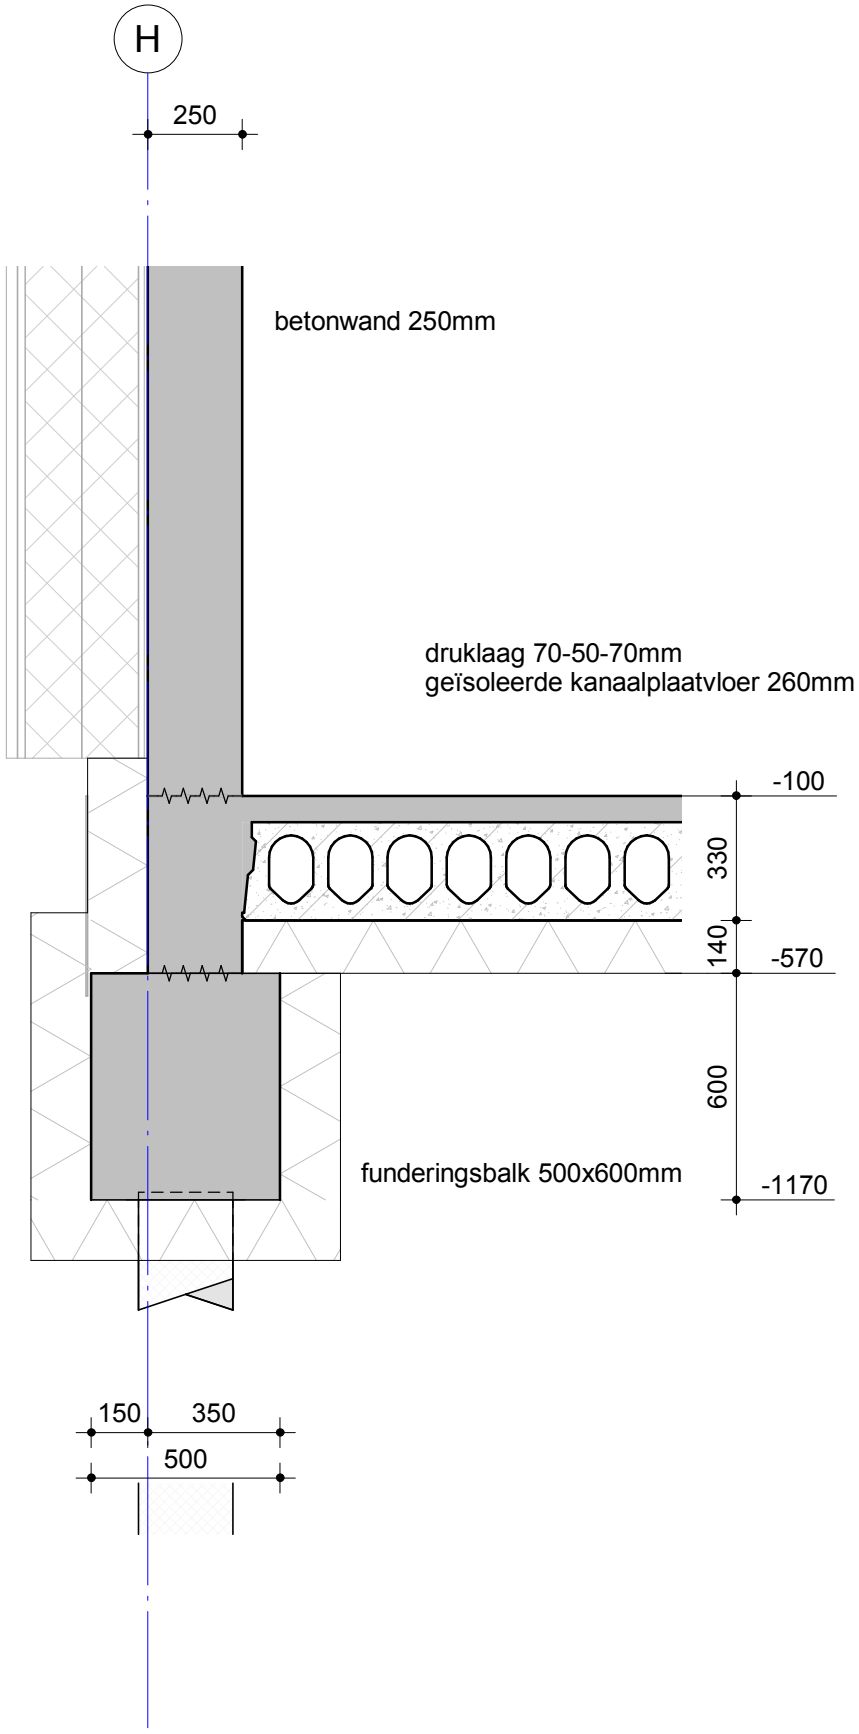

Nieuwbouw zwembad de Meerkamp te Amstelveen

Onderdeel	Detail 0.18			Fase	TECHNISCH ONTWERP
				Status	VOORLOPIG
Opdrachtgever	Gemeente Amstelveen				
Architect	Slangen + Koenis Architecten				
Projectnummer	SGU021041			Formaat	Schaal	Datum
Projectleider	H.C. Huurnink			A4	1:20	10-02-2023
Constructeur	M. Xia			Bladnummer	Revisie
Modelleur	C.F. Winkel-Roos			TO-300.18	0c

wsp
Ringwade 41
3439 LM Nieuwegein
088 910 20 00
nl.utrecht@wsp.com

CONCEPT

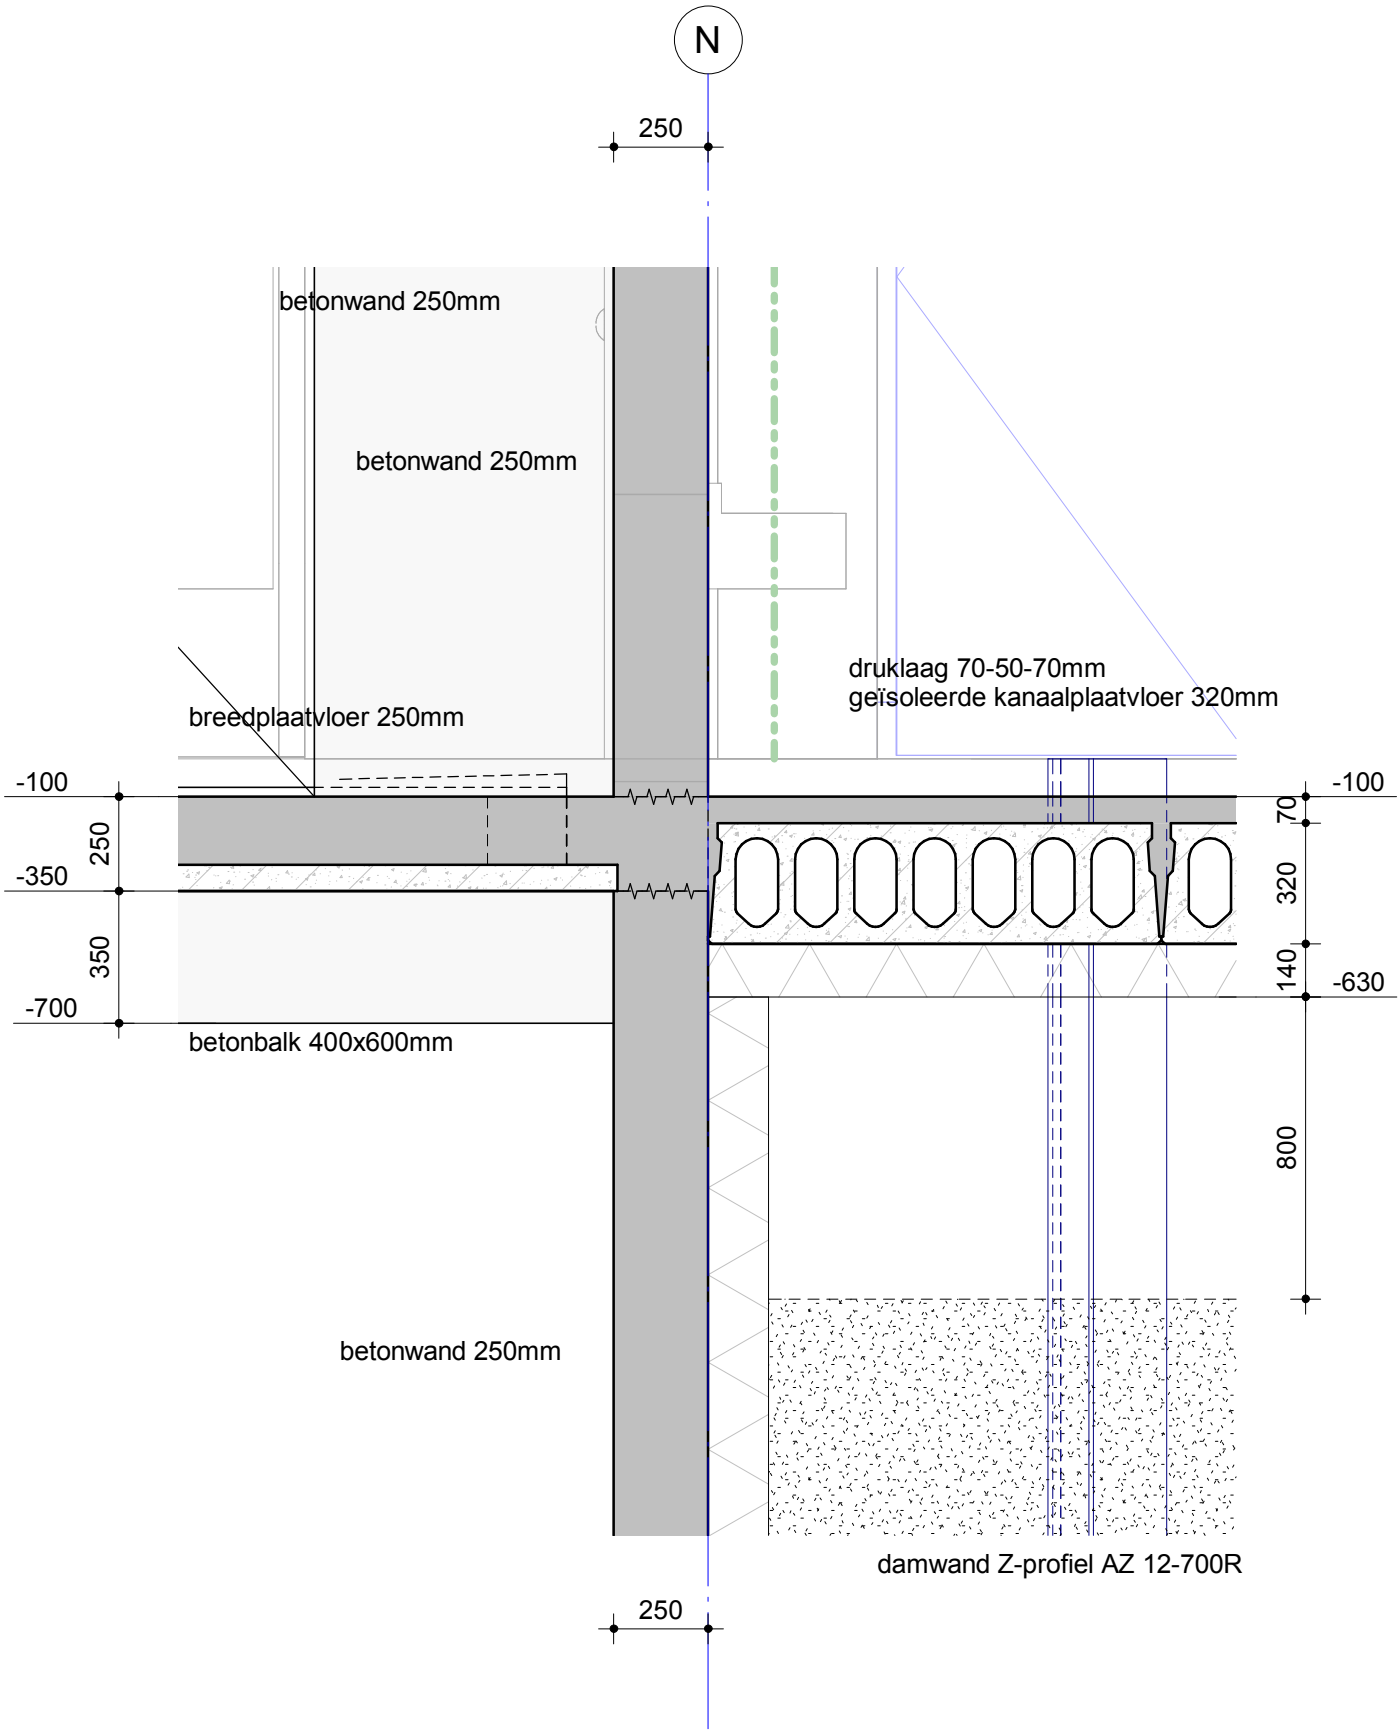

Nieuwbouw zwembad de Meerkamp te Amstelveen

Onderdeel: Detail 0.19

Rev.	Datum	Tek.

Fase: TECHNISCH ONTWERP

Status: VOORLOPIG

-CONCEPT-

wsp
Ringwade 41
3439 LM Nieuwegein
088 910 20 00
nl.utrecht@wsp.com

Opdrachtgever	Gemeente Amstelveen
Architect	Slangen + Koenis Architecten
Projectnummer	SGU021041
Projectleider	H.C. Huurnink
Constructeur	M. Xia
Modelleur	C.F. Winkel-Roos

Formaat	Schaal	Datum
A4	1:20	10-02-2023

Bladnummer: TO-300.19 | Revisie: 0c

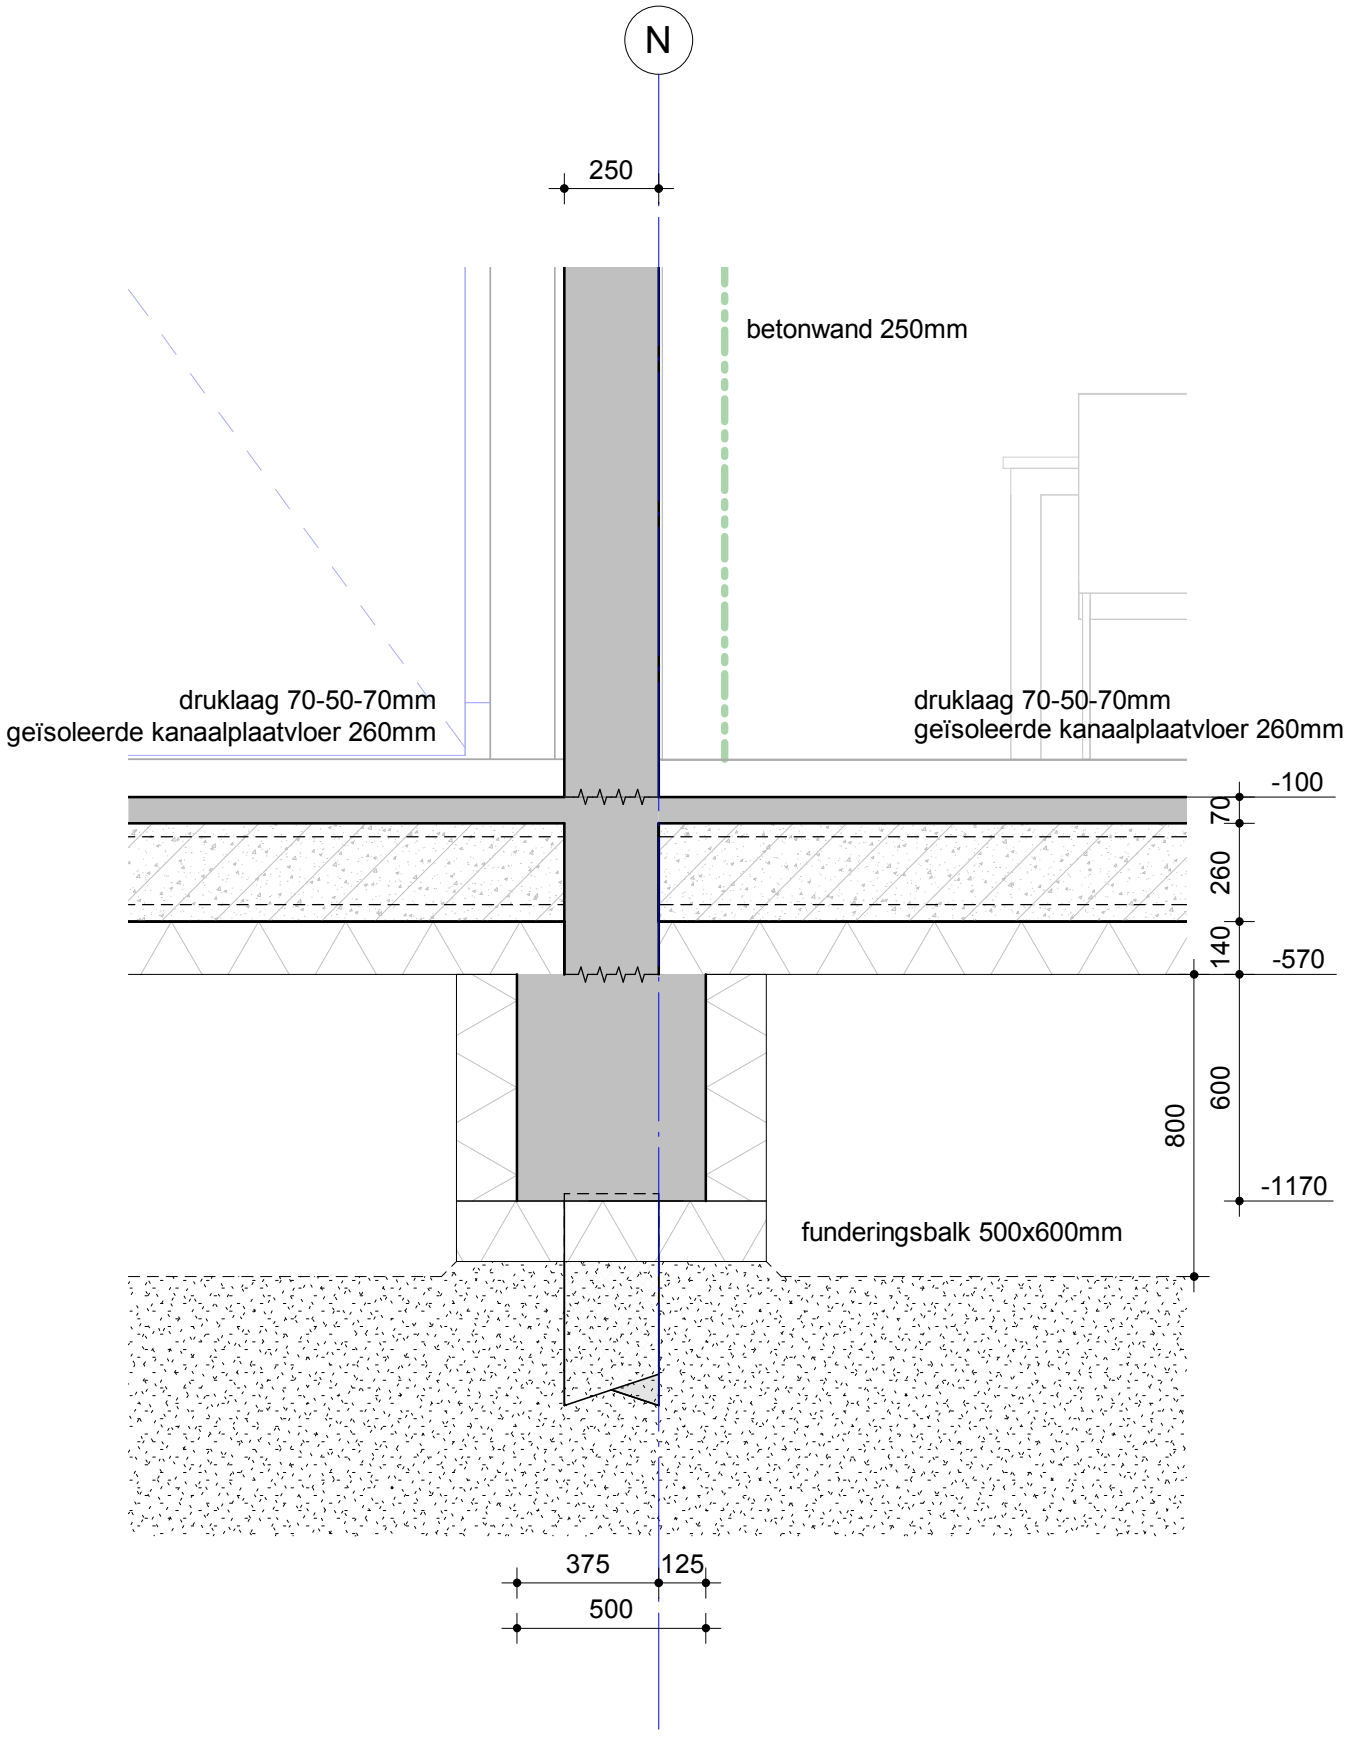

Nieuwbouw zwembad de Meerkamp te Amstelveen

Onderdeel	Detail 0.20	Rev.	Datum	Tek.	Fase	TECHNISCH ONTWERP
					Status	VOORLOPIG

wsp
Ringwade 41
3439 LM Nieuwegein
088 910 20 00
nl.utrecht@wsp.com

Opdrachtgever	Gemeente Amstelveen
Architect	Slangen + Koenis Architecten
Projectnummer	SGU021041
Projectleider	H.C. Huurnink
Constructeur	M. Xia
Modelleur	C.F. Winkel-Roos

Formaat	Schaal	Datum
A4	1:20	10-02-2023

Bladnummer	Revisie
TO-300.20	0c

-CONCEPT-

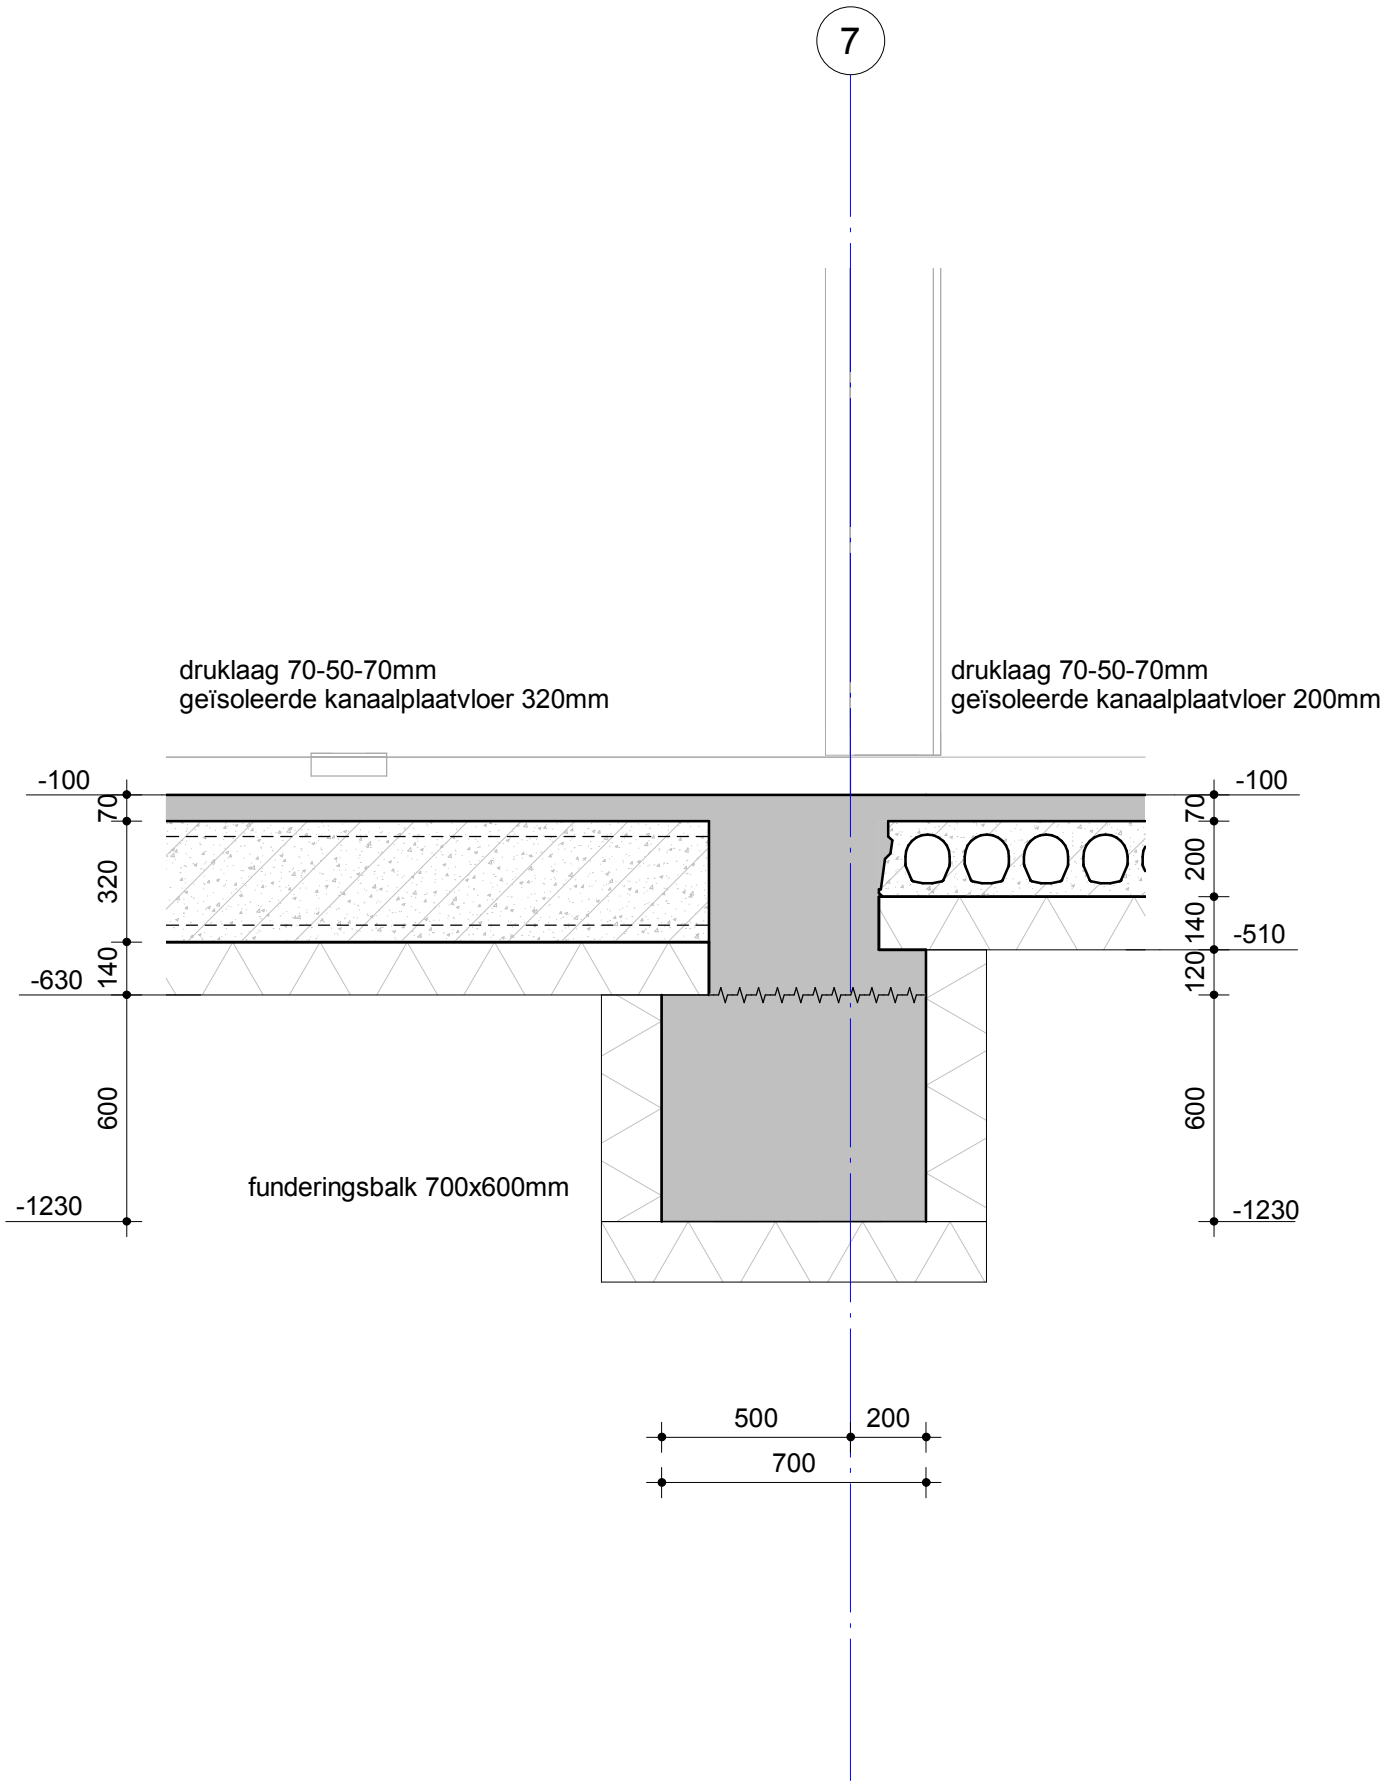

Nieuwbouw zwembad de Meerkamp te Amstelveen

Onderdeel	Detail 0.21			Fase	TECHNISCH ONTWERP
				Status	VOORLOPIG
Opdrachtgever	Gemeente Amstelveen				
Architect	Slangen + Koenis Architecten				
Projectnummer	SGU021041			Formaat	A4
Projectleider	H.C. Huurnink			Schaal	1:20
Constructeur	M. Xia			Datum	10-02-2023
Modelleur	C.F. Winkel-Roos			Bladnummer	TO-300.21
				Revisie	0c

Ringwade 41
3439 LM Nieuwegein
088 910 20 00
nl.utrecht@wsp.com

-CONCEPT-

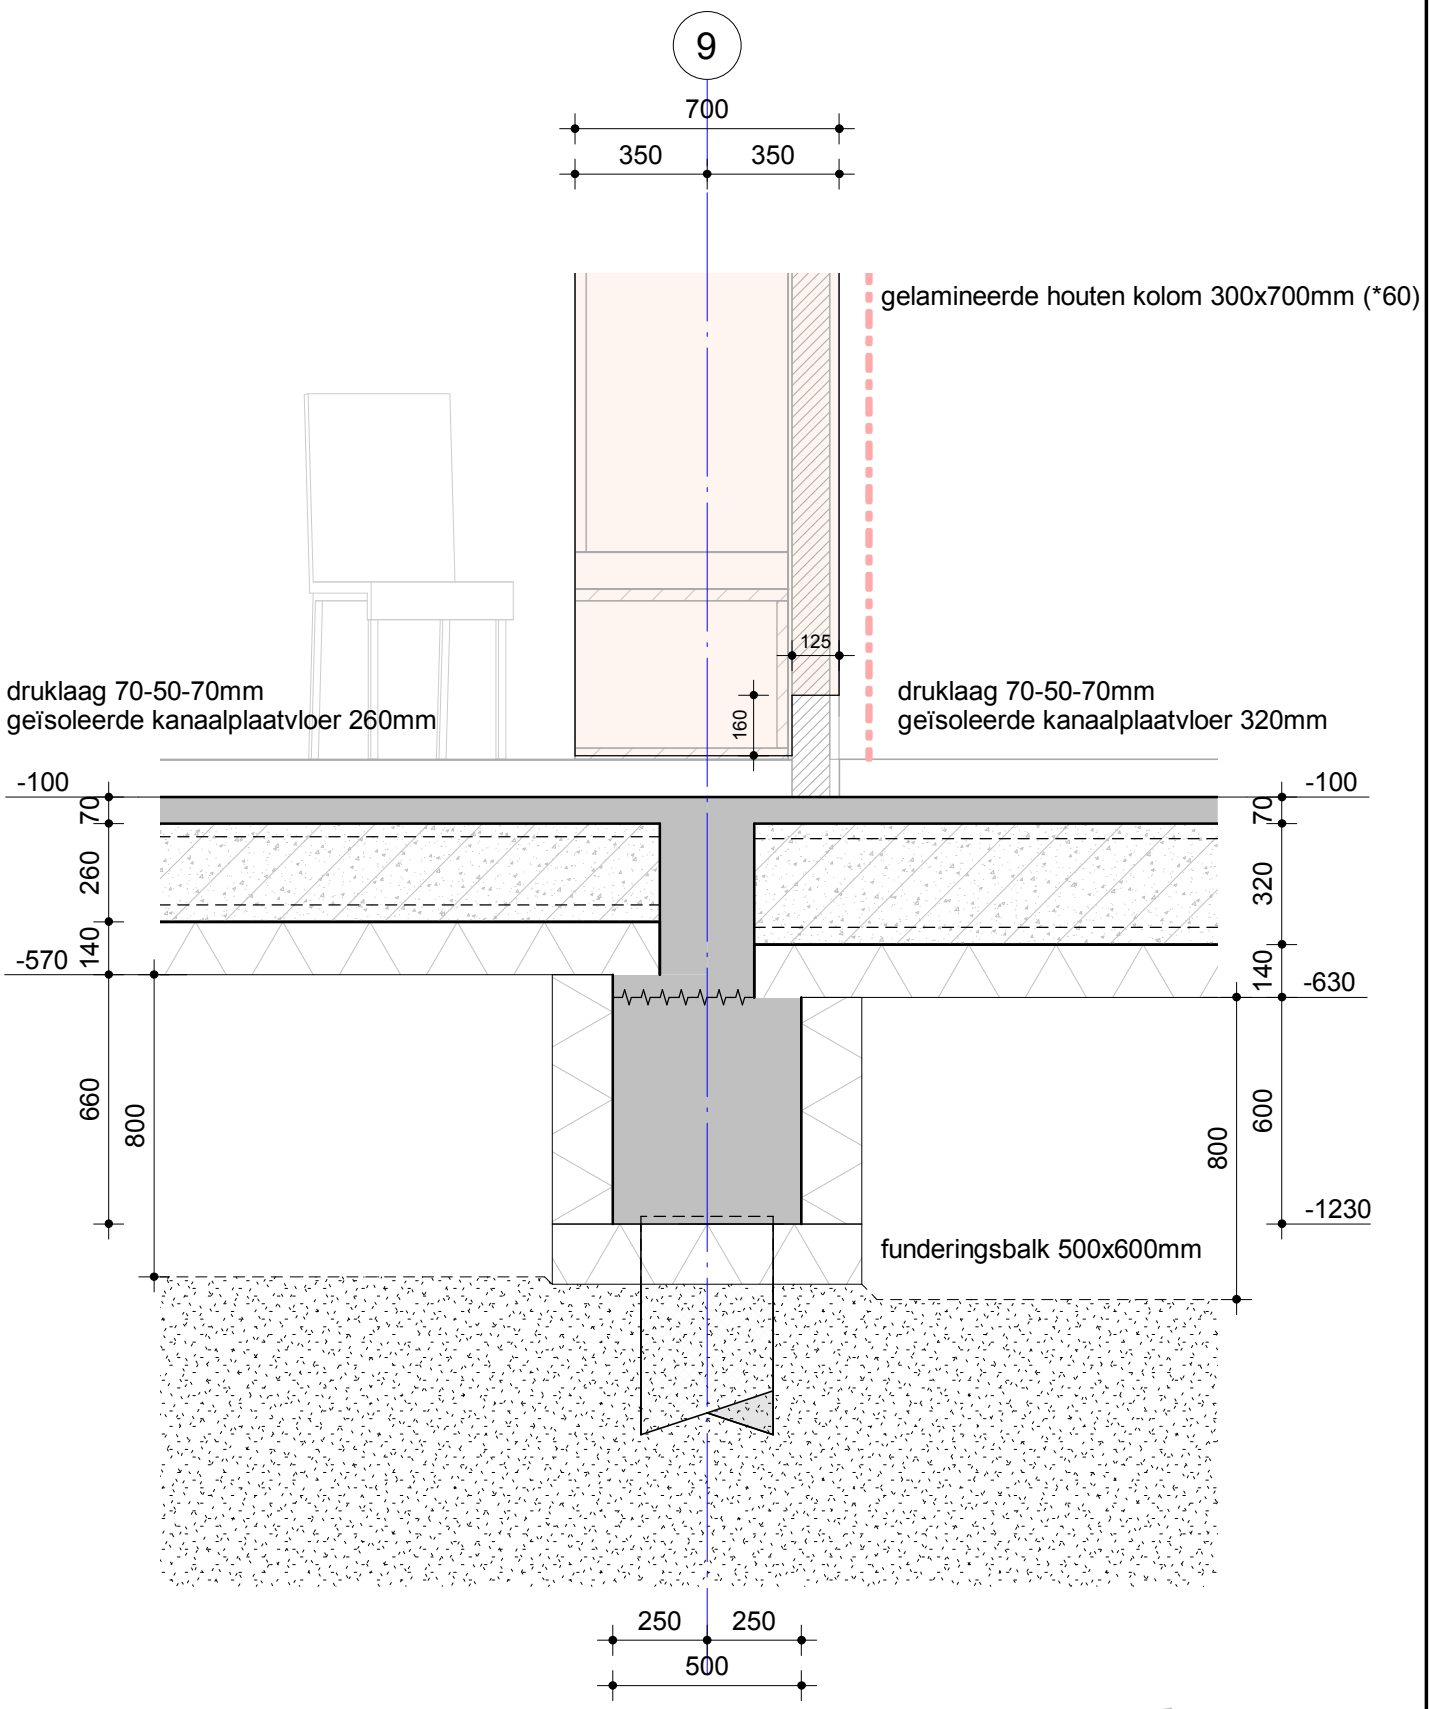

Nieuwbouw zwembad de Meerkamp te Amstelveen

Onderdeel	Detail 0.22			Fase	TECHNISCH ONTWERP
				Status	VOORLOPIG
Opdrachtgever	Gemeente Amstelveen				
Architect	Slangen + Koenis Architecten				
Projectnummer	SGU021041			Formaat	A4
Projectleider	H.C. Huurnink			Schaal	1:20
Constructeur	M. Xia			Datum	10-02-2023
Modelleur	C.F. Winkel-Roos			Bladnummer	TO-300.22
				Revisie	0c

Ringwade 41
3439 LM Nieuwegein
088 910 20 00
nl.utrecht@wsp.com

-CONCEPT-

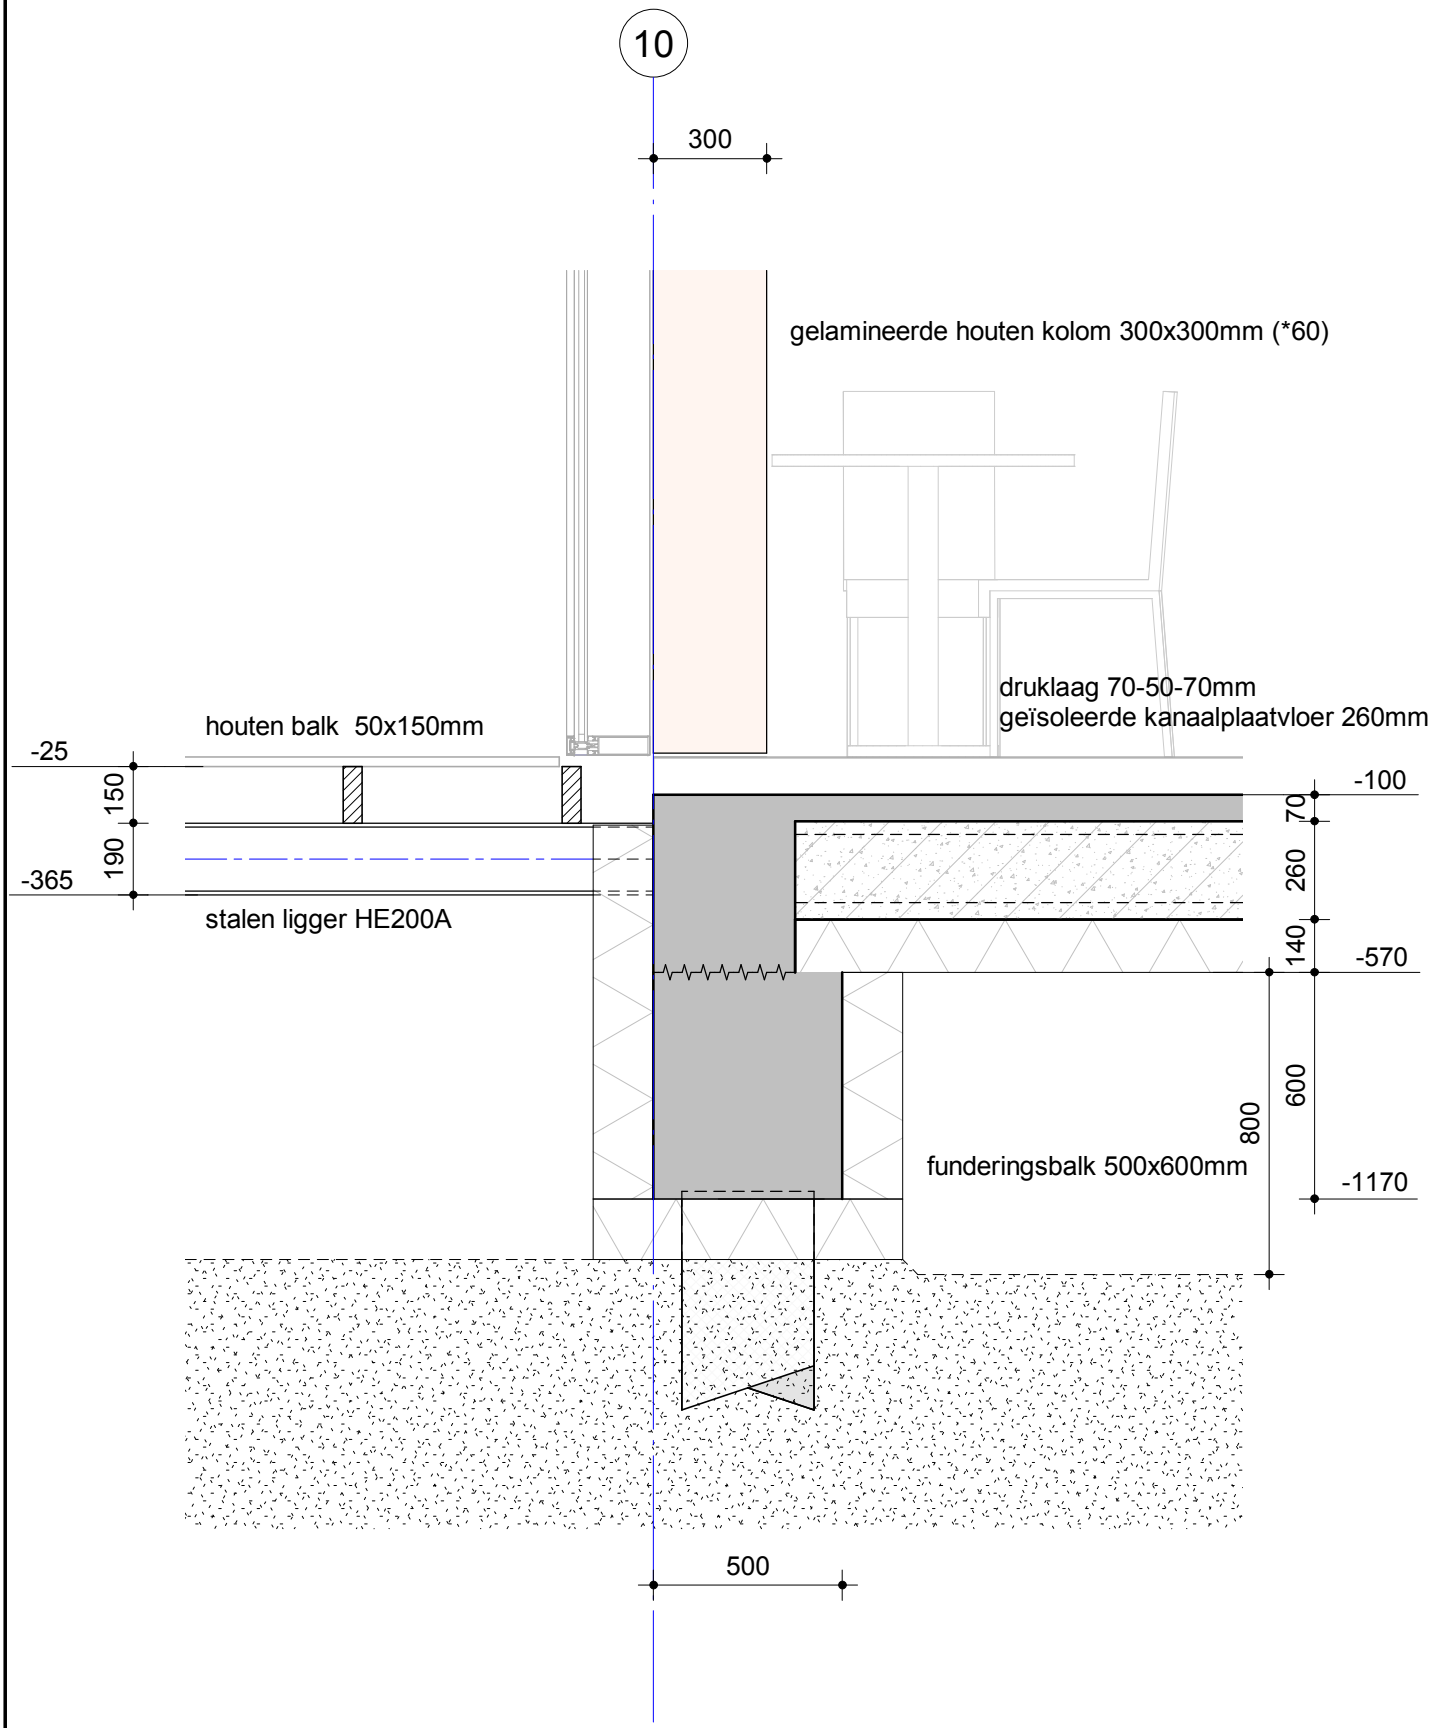

Nieuwbouw zwembad de Meerkamp te Amstelveen

Onderdeel	Detail 0.23			Fase	TECHNISCH ONTWERP
				Status	VOORLOPIG
Opdrachtgever	Gemeente Amstelveen			Formaat	A4
Architect	Slangen + Koenis Architecten			Schaal	1:20
Projectnummer	SGU021041			Datum	10-02-2023
Projectleider	H.C. Huurnink			Bladnummer	TO-300.23
Constructeur	M. Xia			Revisie	0c
Modelleur	C.F. Winkel-Roos				

Ringwade 41
3439 LM Nieuwegein
088 910 20 00
nl.utrecht@wsp.com

-CONCEPT-

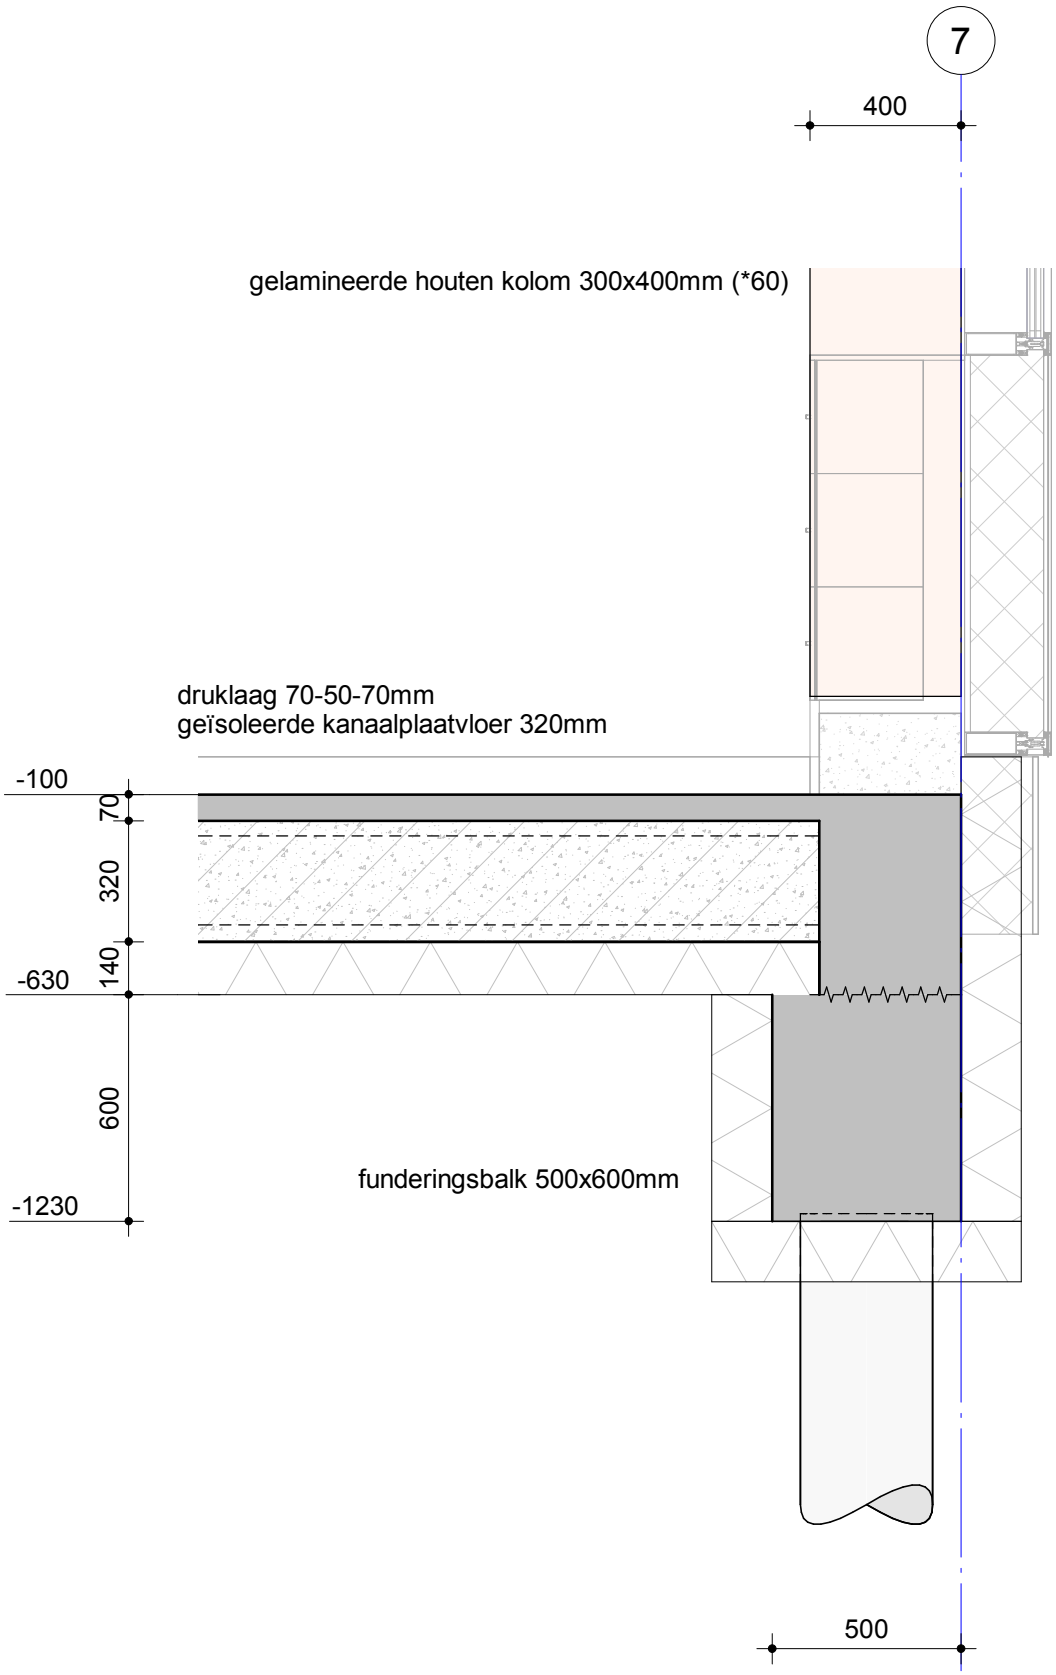

Nieuwbouw zwembad de Meerkamp te Amstelveen

-CONCEPT-

Onderdeel	Detail 0.24
Opdrachtgever	Gemeente Amstelveen
Architect	Slangen + Koenis Architecten
Projectnummer	SGU021041
Projectleider	H.C. Huurnink
Constructeur	M. Xia
Modelleur	C.F. Winkel-Roos
Fase	TECHNISCH ONTWERP
Status	VOORLOPIG
Formaat	A4
Schaal	1:20
Datum	10-02-2023
Bladnummer	TO-300.24
Revisie	0c

Rev. | Datum | Tek.

wsp
Ringwade 41
3439 LM Nieuwegein
088 910 20 00
nl.utrecht@wsp.com

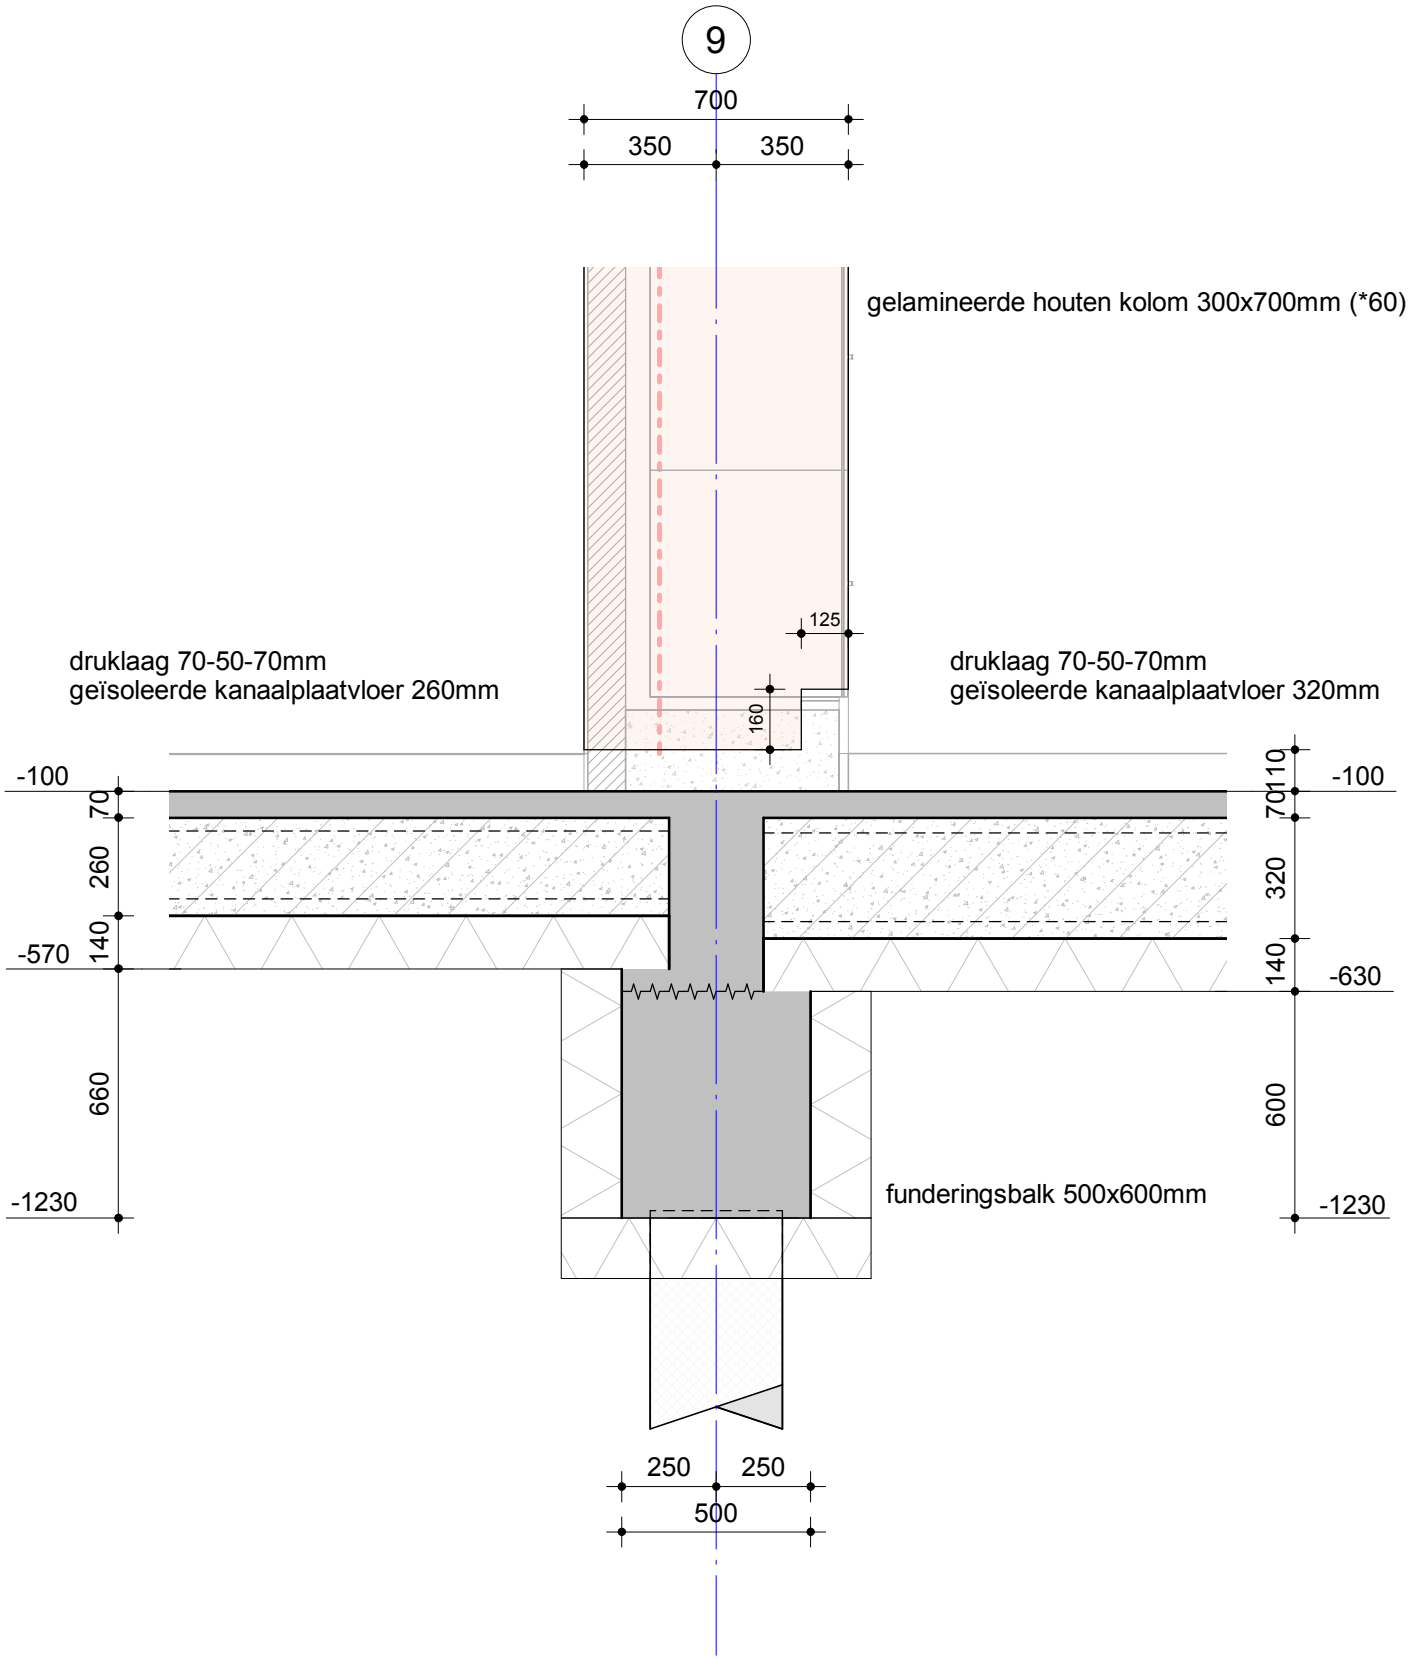

Nieuwbouw zwembad de Meerkamp te Amstelveen

Onderdeel	Detail 0.25			Fase	TECHNISCH ONTWERP
				Status	VOORLOPIG
Opdrachtgever	Gemeente Amstelveen			Formaat	A4
Architect	Slangen + Koenis Architecten			Schaal	1:20
Projectnummer	SGU021041			Datum	10-02-2023
Projectleider	H.C. Huurnink			Bladnummer	TO-300.25
Constructeur	M. Xia			Revisie	0c
Modelleur	C.F. Winkel-Roos				

Ringwade 41
3439 LM Nieuwegein
088 910 20 00
nl.utrecht@wsp.com

-CONCEPT-

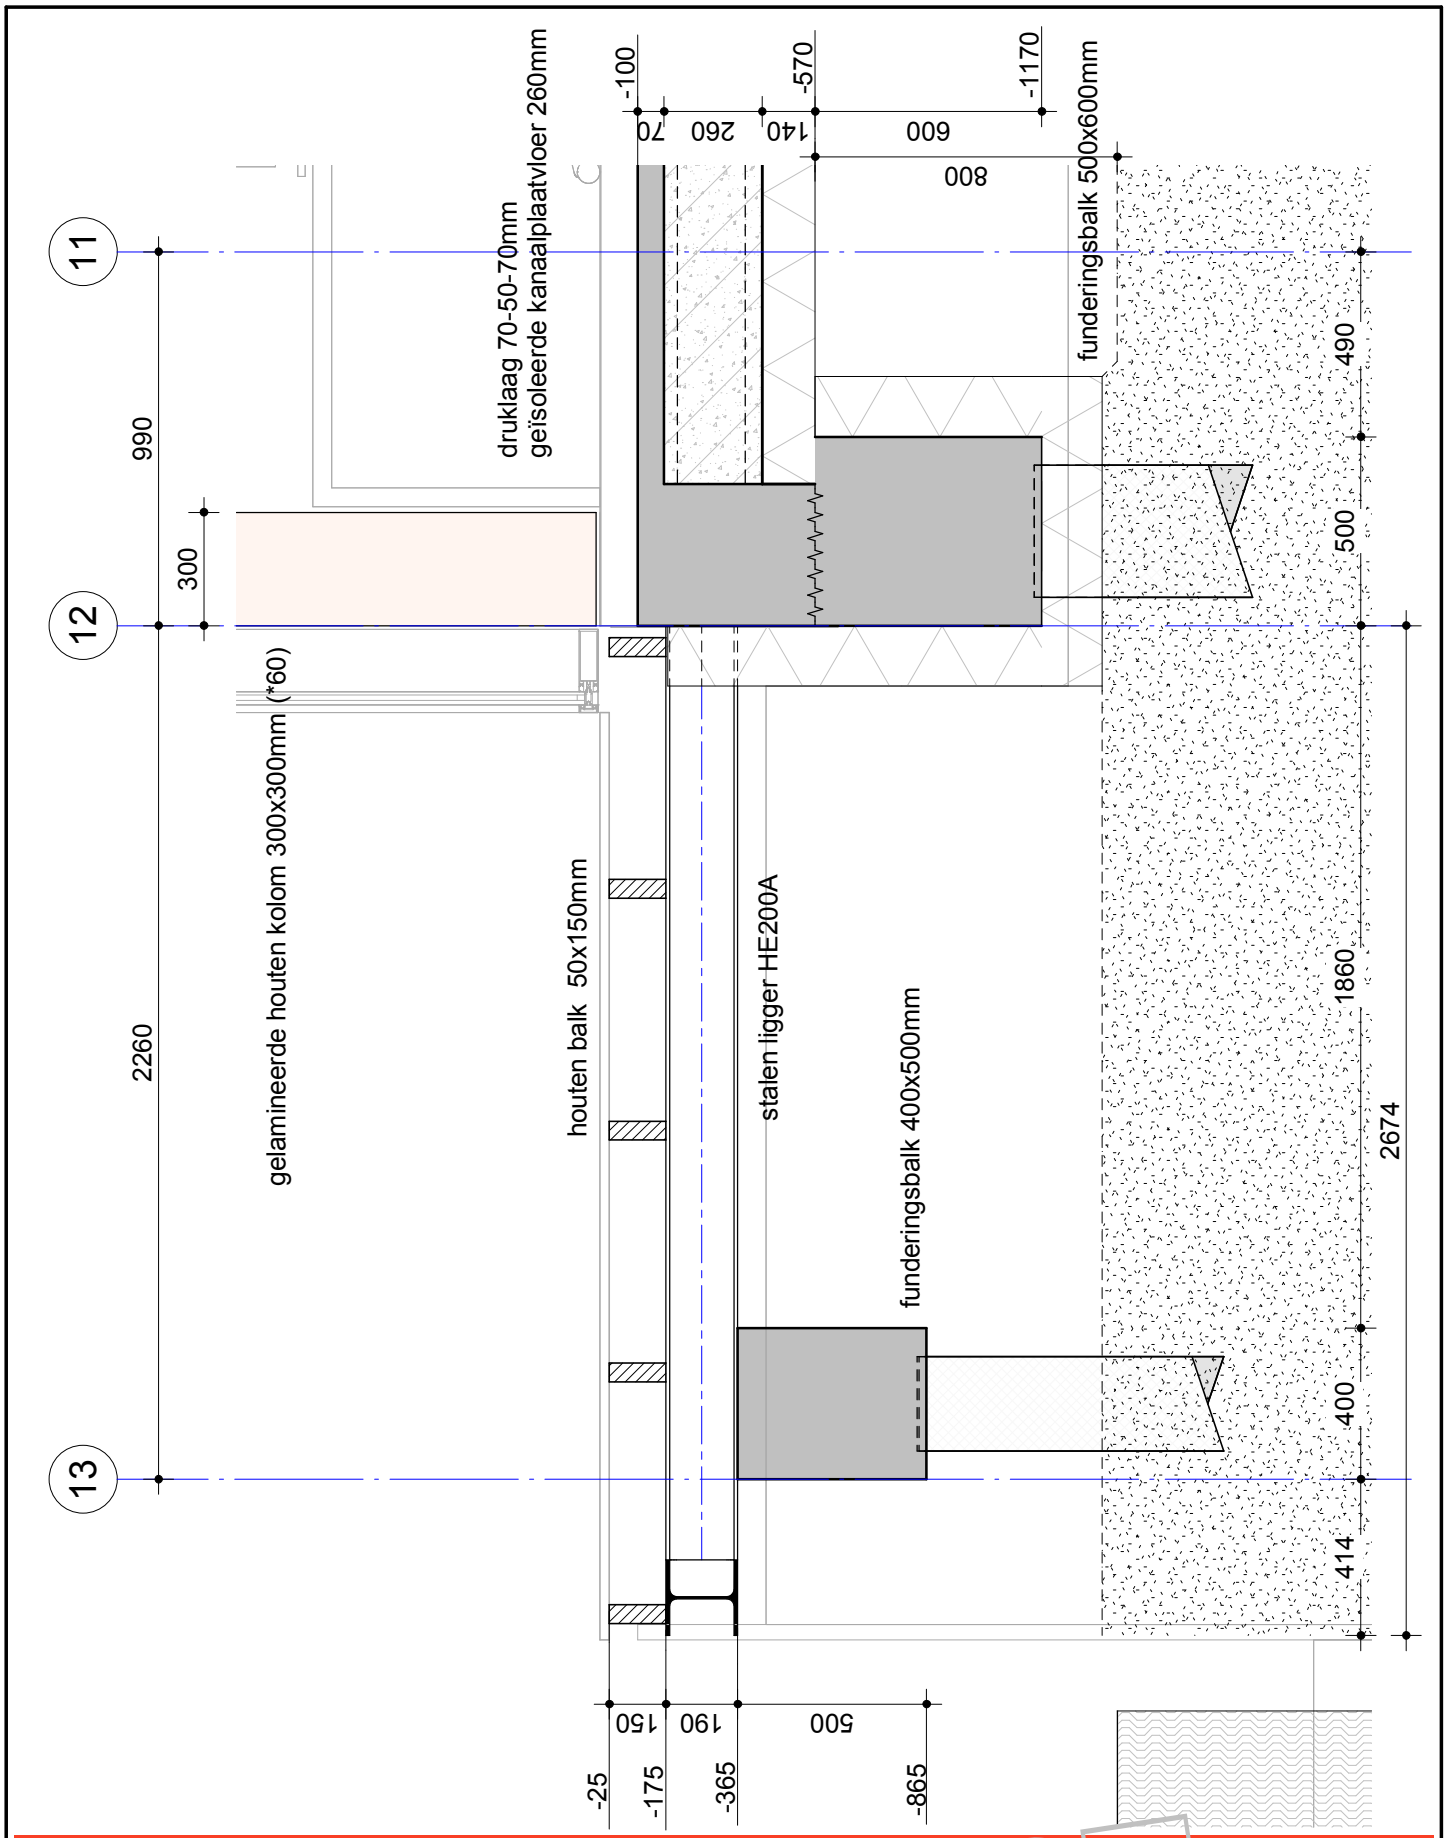

Nieuwbouw zwembad de Meerkamp te Amstelveen

Onderdeel: Detail 0.26

Rev.	Datum	Tek.

Fase: TECHNISCH ONTWERP

Status: VOORLOPIG

-CONCEPT-

wsp
Ringwade 41
3439 LM Nieuwegein
088 910 20 00
nl.utrecht@wsp.com

Opdrachtgever	Gemeente Amstelveen
Architect	Slangen + Koenis Architecten
Projectnummer	SGU021041
Projectleider	H.C. Huurnink
Constructeur	M. Xia
Modelleur	C.F. Winkel-Roos

Formaat	Schaal	Datum
A4	1:20	10-02-2023

Bladnummer: TO-300.26

Revisie: 0c

Drawing created with Autodesk Revit 2022 ®

H:\SGU021041\TEKENINGEN\TO_AMSTELVEEN_WSP_R22.RVT

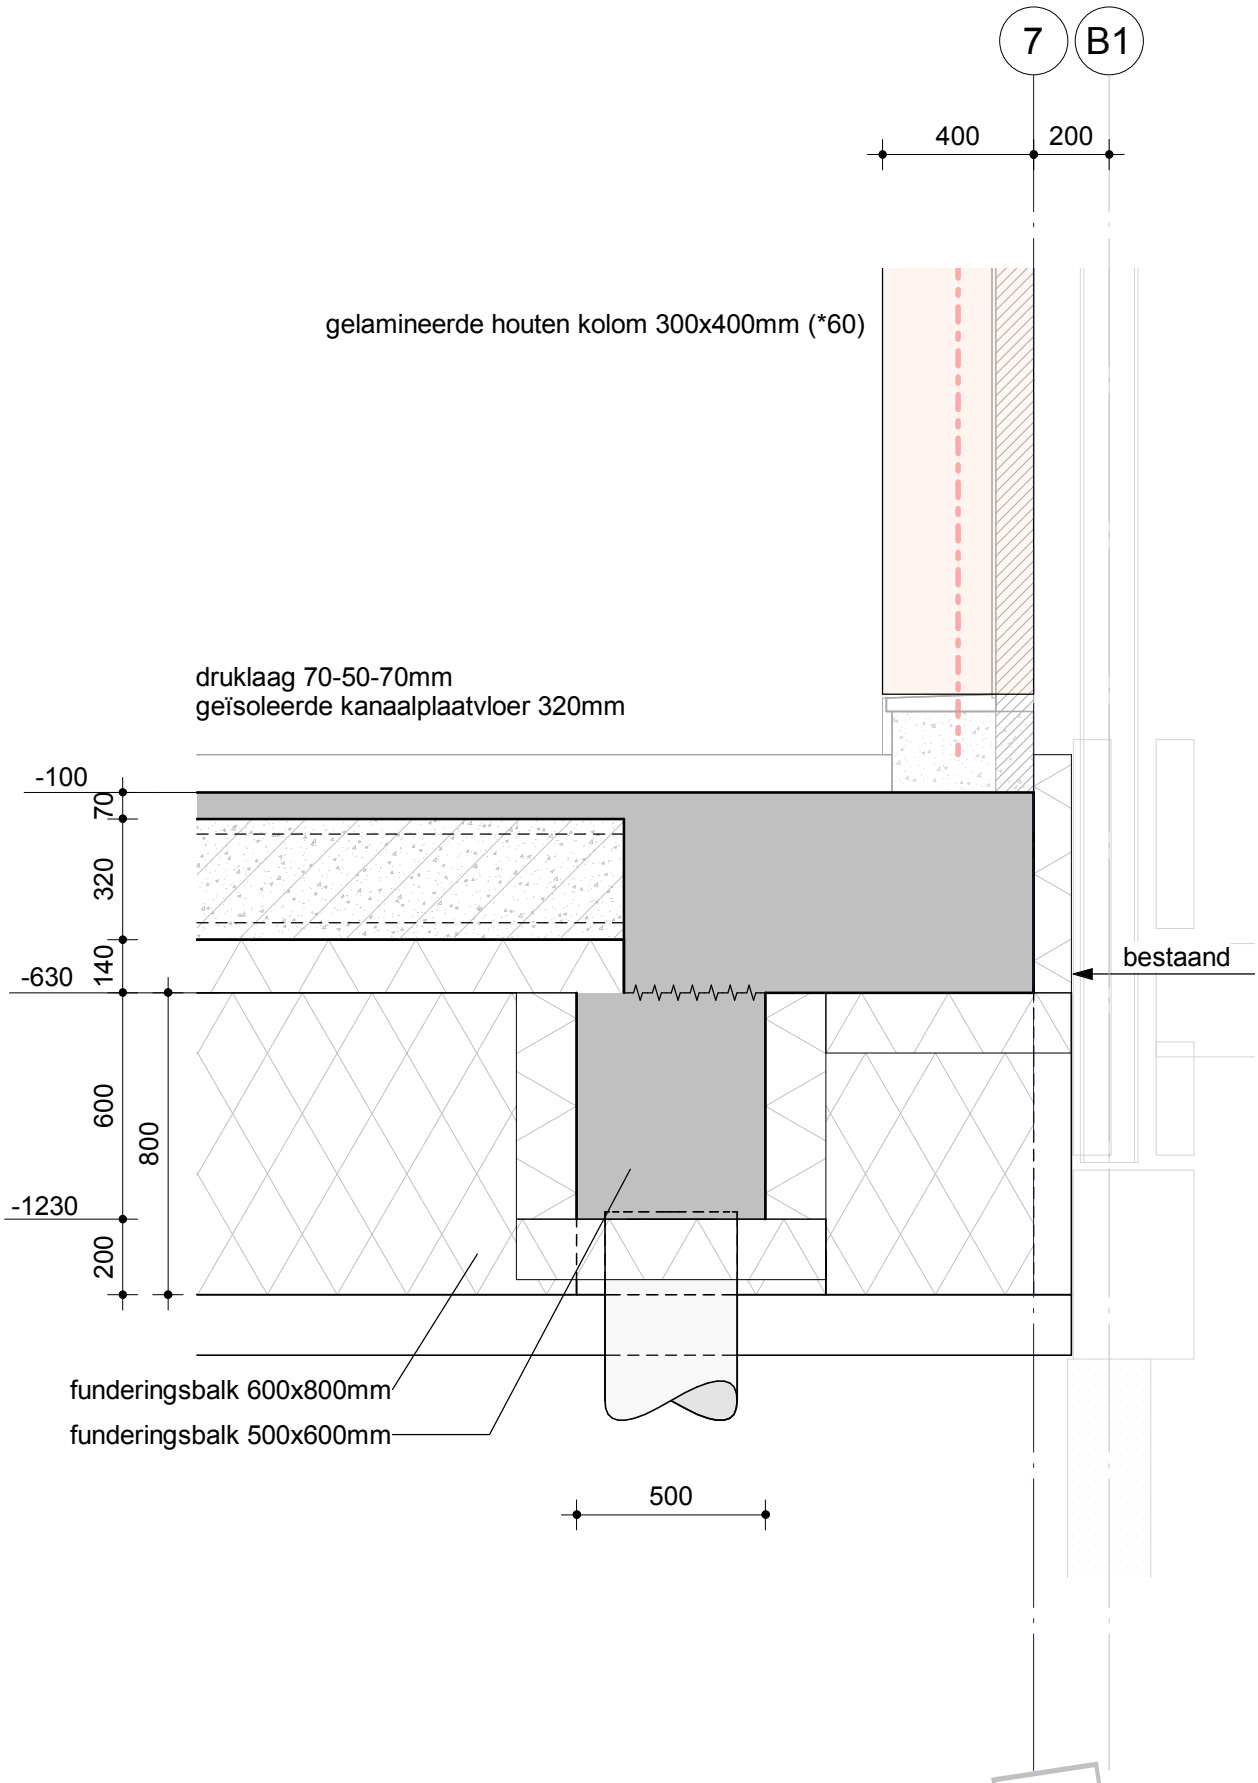

Nieuwbouw zwembad de Meerkamp te Amstelveen

Onderdeel: Detail 0.27

wsp
Ringwade 41
3439 LM Nieuwegein
088 910 20 00
nl.utrecht@wsp.com

Opdrachtgever	Gemeente Amstelveen
Architect	Slangen + Koenis Architecten
Projectnummer	SGU021041
Projectleider	H.C. Huurnink
Constructeur	M. Xia
Modelleur	C.F. Winkel-Roos

Rev. | Datum | Tek.

Fase: TECHNISCH ONTWERP

Status: VOORLOPIG

Formaat	Schaal	Datum
A4	1:20	10-02-2023

Bladnummer: TO-300.27

Revisie: 0c

-CONCEPT-

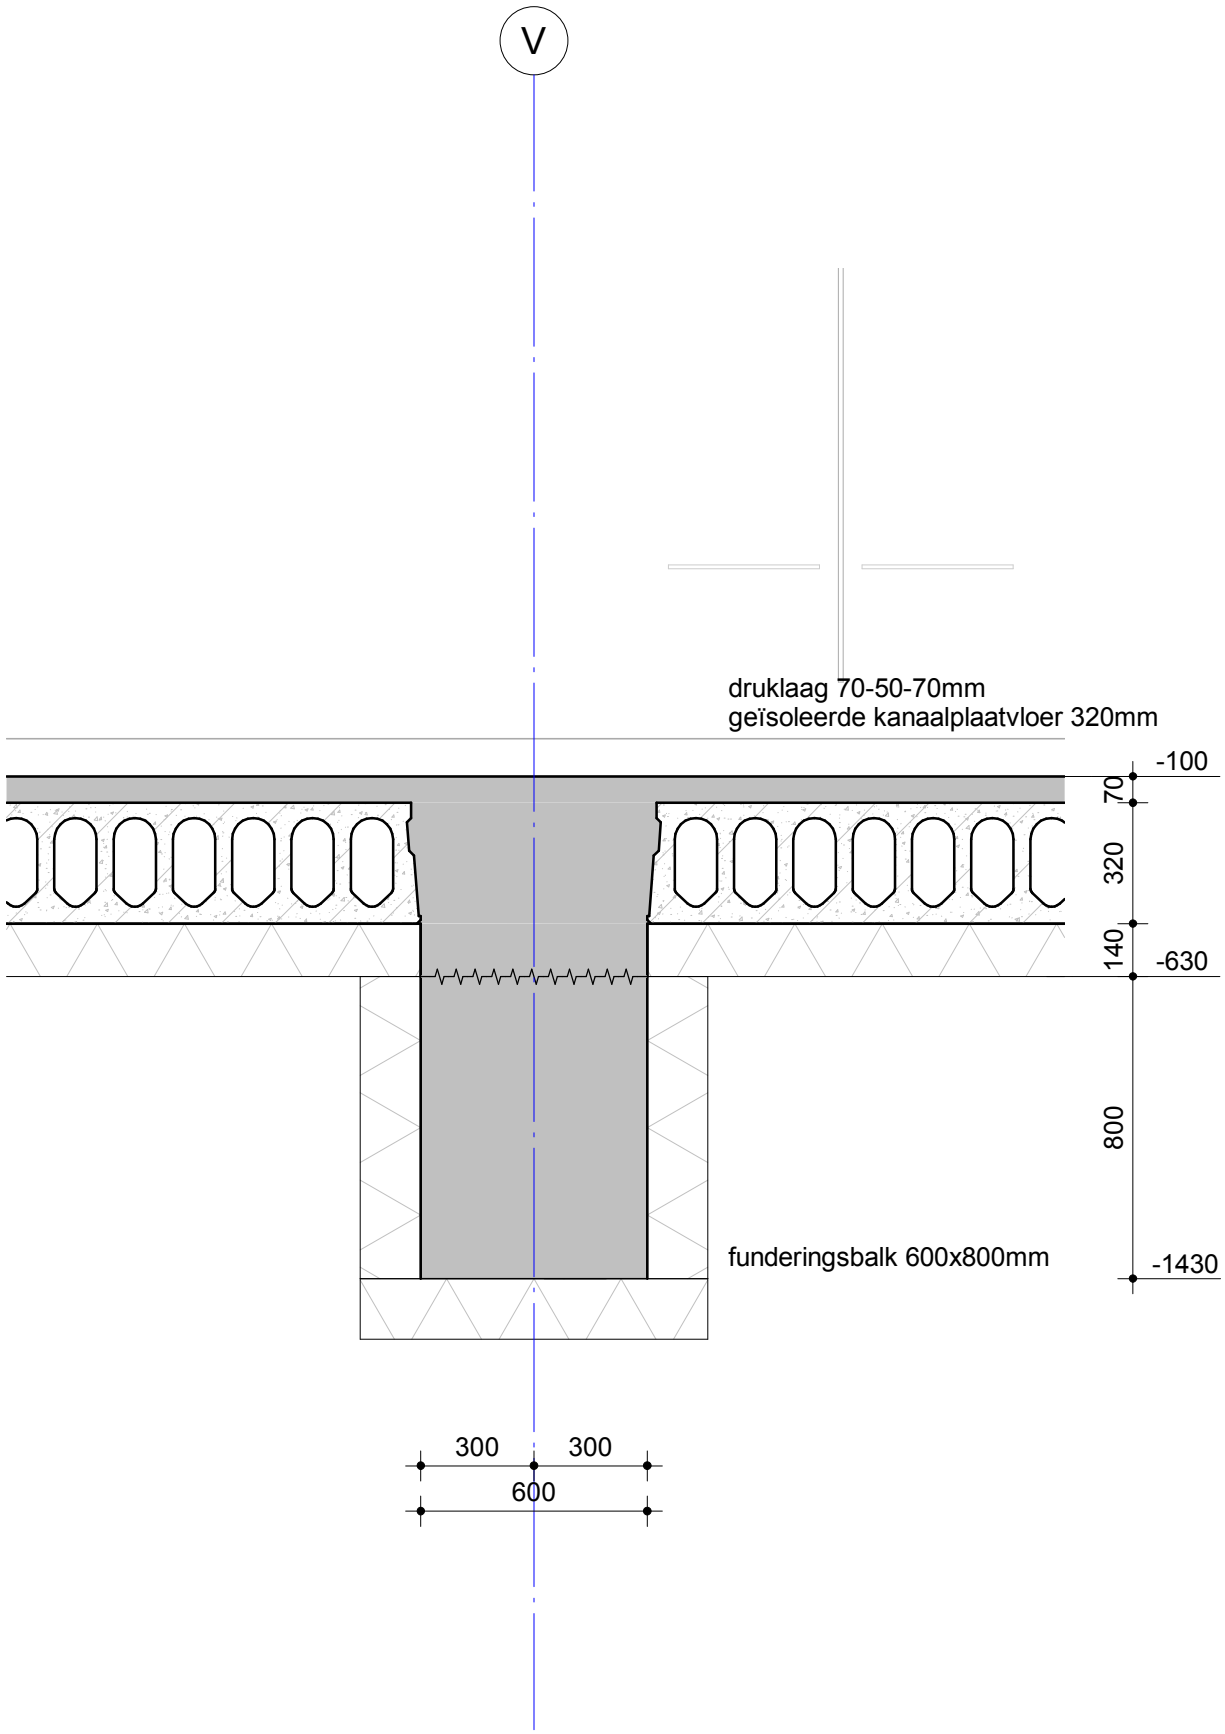

Nieuwbouw zwembad de Meerkamp te Amstelveen

Onderdeel	Detail 0.28	Rev.	Datum	Tek.	Fase	TECHNISCH ONTWERP	
					Status	VOORLOPIG	
					Formaat	Schaal	Datum
					A4	1:20	10-02-2023
					Bladnummer		Revisie
					TO-300.28		0c

wsp
Ringwade 41
3439 LM Nieuwegein
088 910 20 00
nl.utrecht@wsp.com

Opdrachtgever	Gemeente Amstelveen
Architect	Slangen + Koenis Architecten
Projectnummer	SGU021041
Projectleider	H.C. Huurnink
Constructeur	M. Xia
Modelleur	C.F. Winkel-Roos

-CONCEPT-

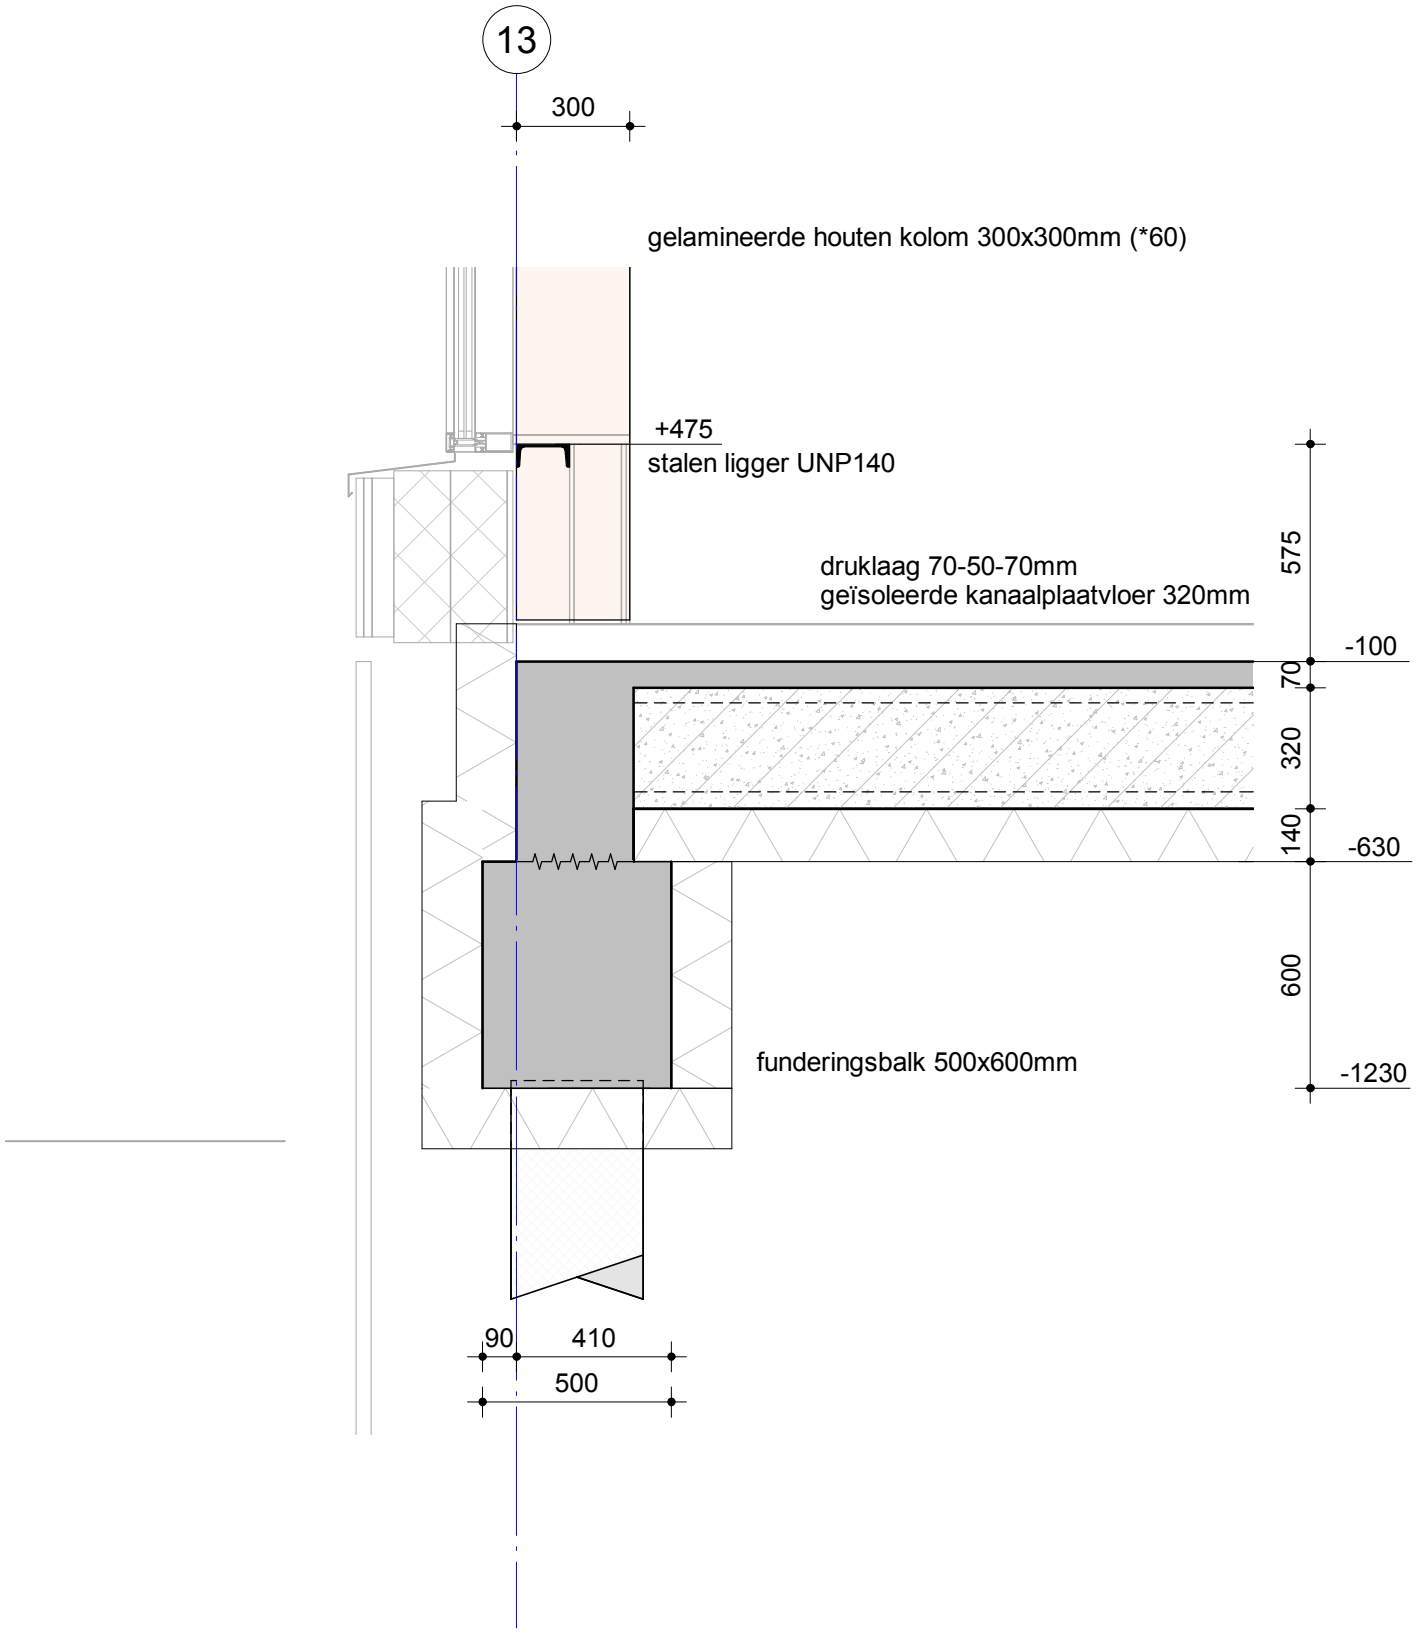

Nieuwbouw zwembad de Meerkamp te Amstelveen

Onderdeel	Detail 0.29					Fase	TECHNISCH ONTWERP
						Status	VOORLOPIG
						Formaat	A4
						Schaal	1:20
						Datum	10-02-2023
						Bladnummer	TO-300.29
						Revisie	0c

wsp
Ringwade 41
3439 LM Nieuwegein
088 910 20 00
nl.utrecht@wsp.com

Opdrachtgever	Gemeente Amstelveen
Architect	Slangen + Koenis Architecten
Projectnummer	SGU021041
Projectleider	H.C. Huurnink
Constructeur	M. Xia
Modelleur	C.F. Winkel-Roos

-CONCEPT-

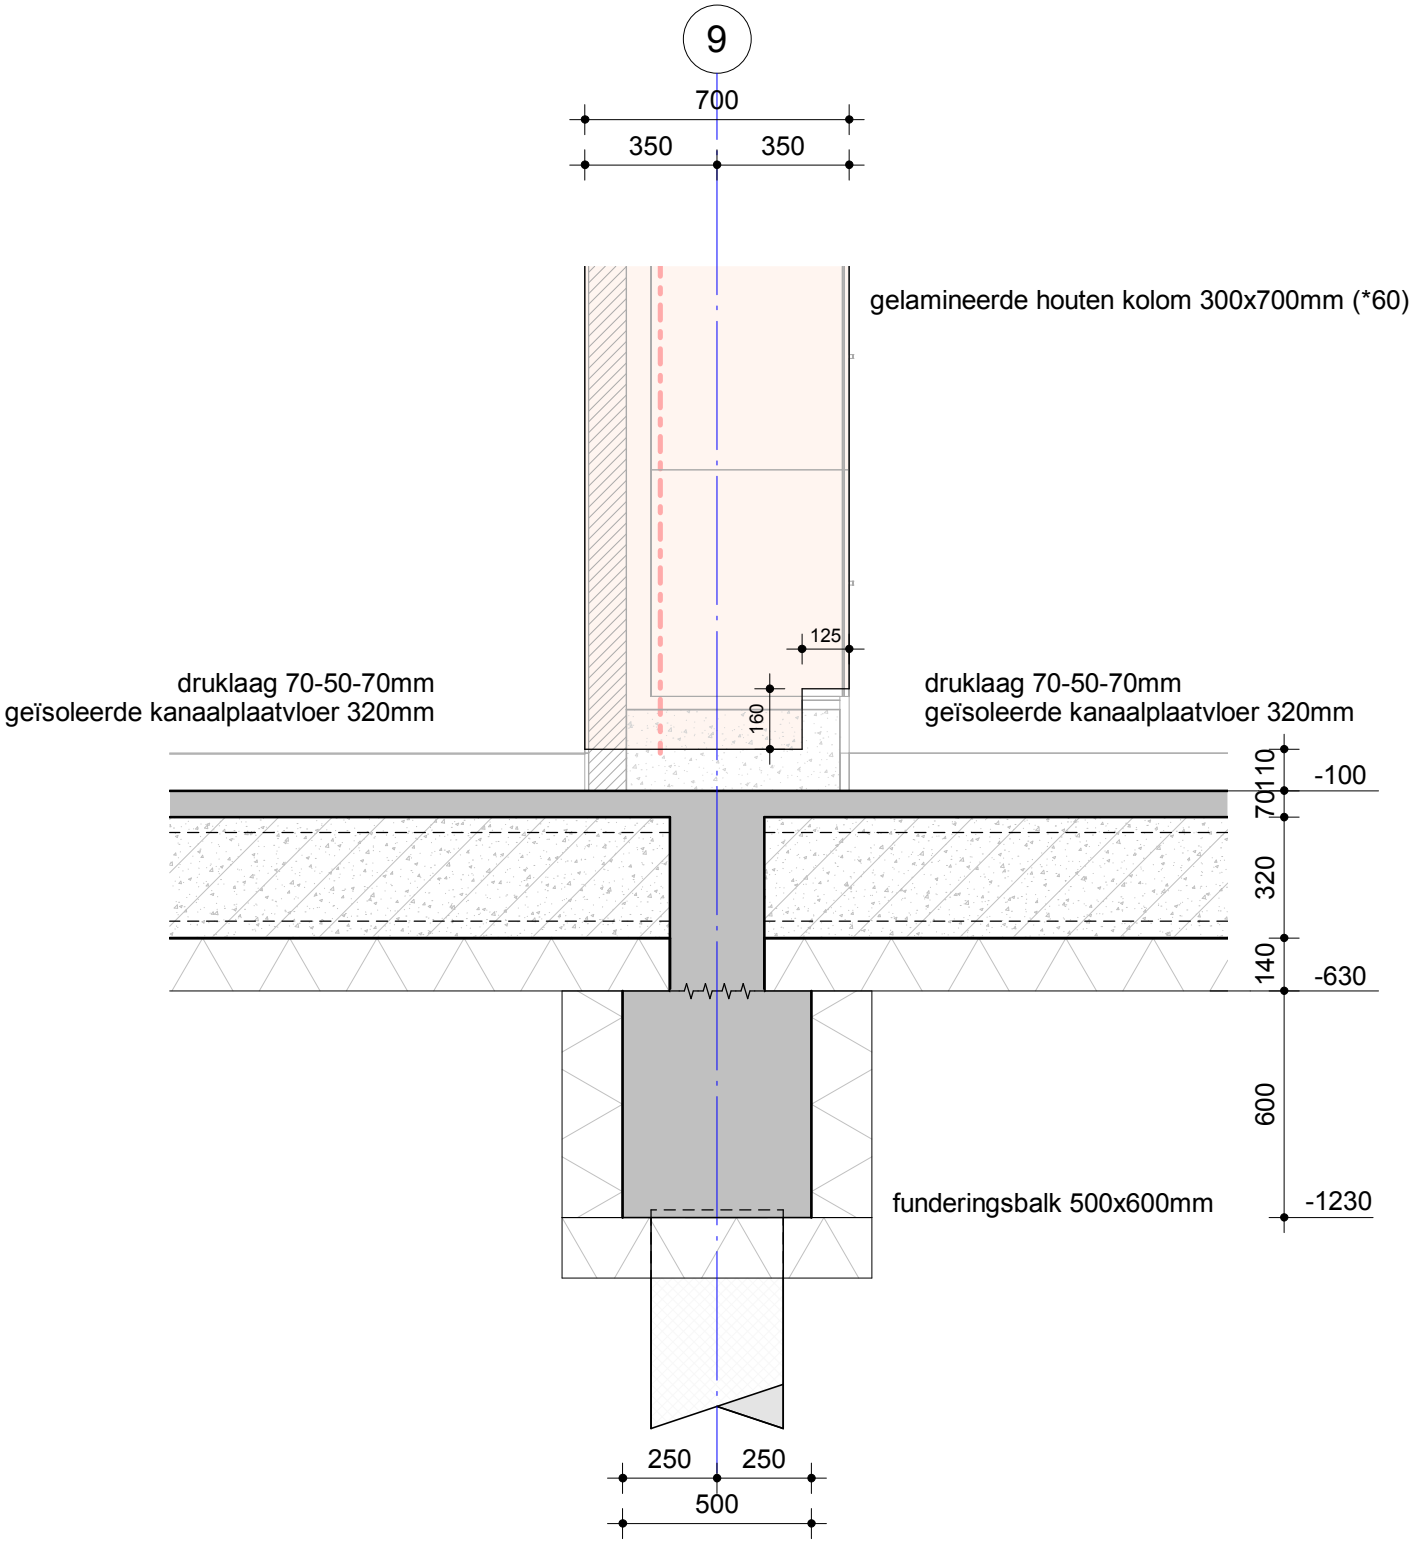

Nieuwbouw zwembad de Meerkamp te Amstelveen

-CONCEPT-

Onderdeel	Detail 0.30	Rev.	Datum	Tek.	Fase: TECHNISCH ONTWERP
Opdrachtgever	Gemeente Amstelveen				Status: VOORLOPIG
Architect	Slangen + Koenis Architecten				
Projectnummer	SGU021041				Formaat: A4 / Schaal: 1:20 / Datum: 10-02-2023
Projectleider	H.C. Huurnink				
Constructeur	M. Xia				Bladnummer: TO-300.30 / Revisie: 0c
Modelleur	C.F. Winkel-Roos				

wsp
Ringwade 41
3439 LM Nieuwegein
088 910 20 00
nl.utrecht@wsp.com

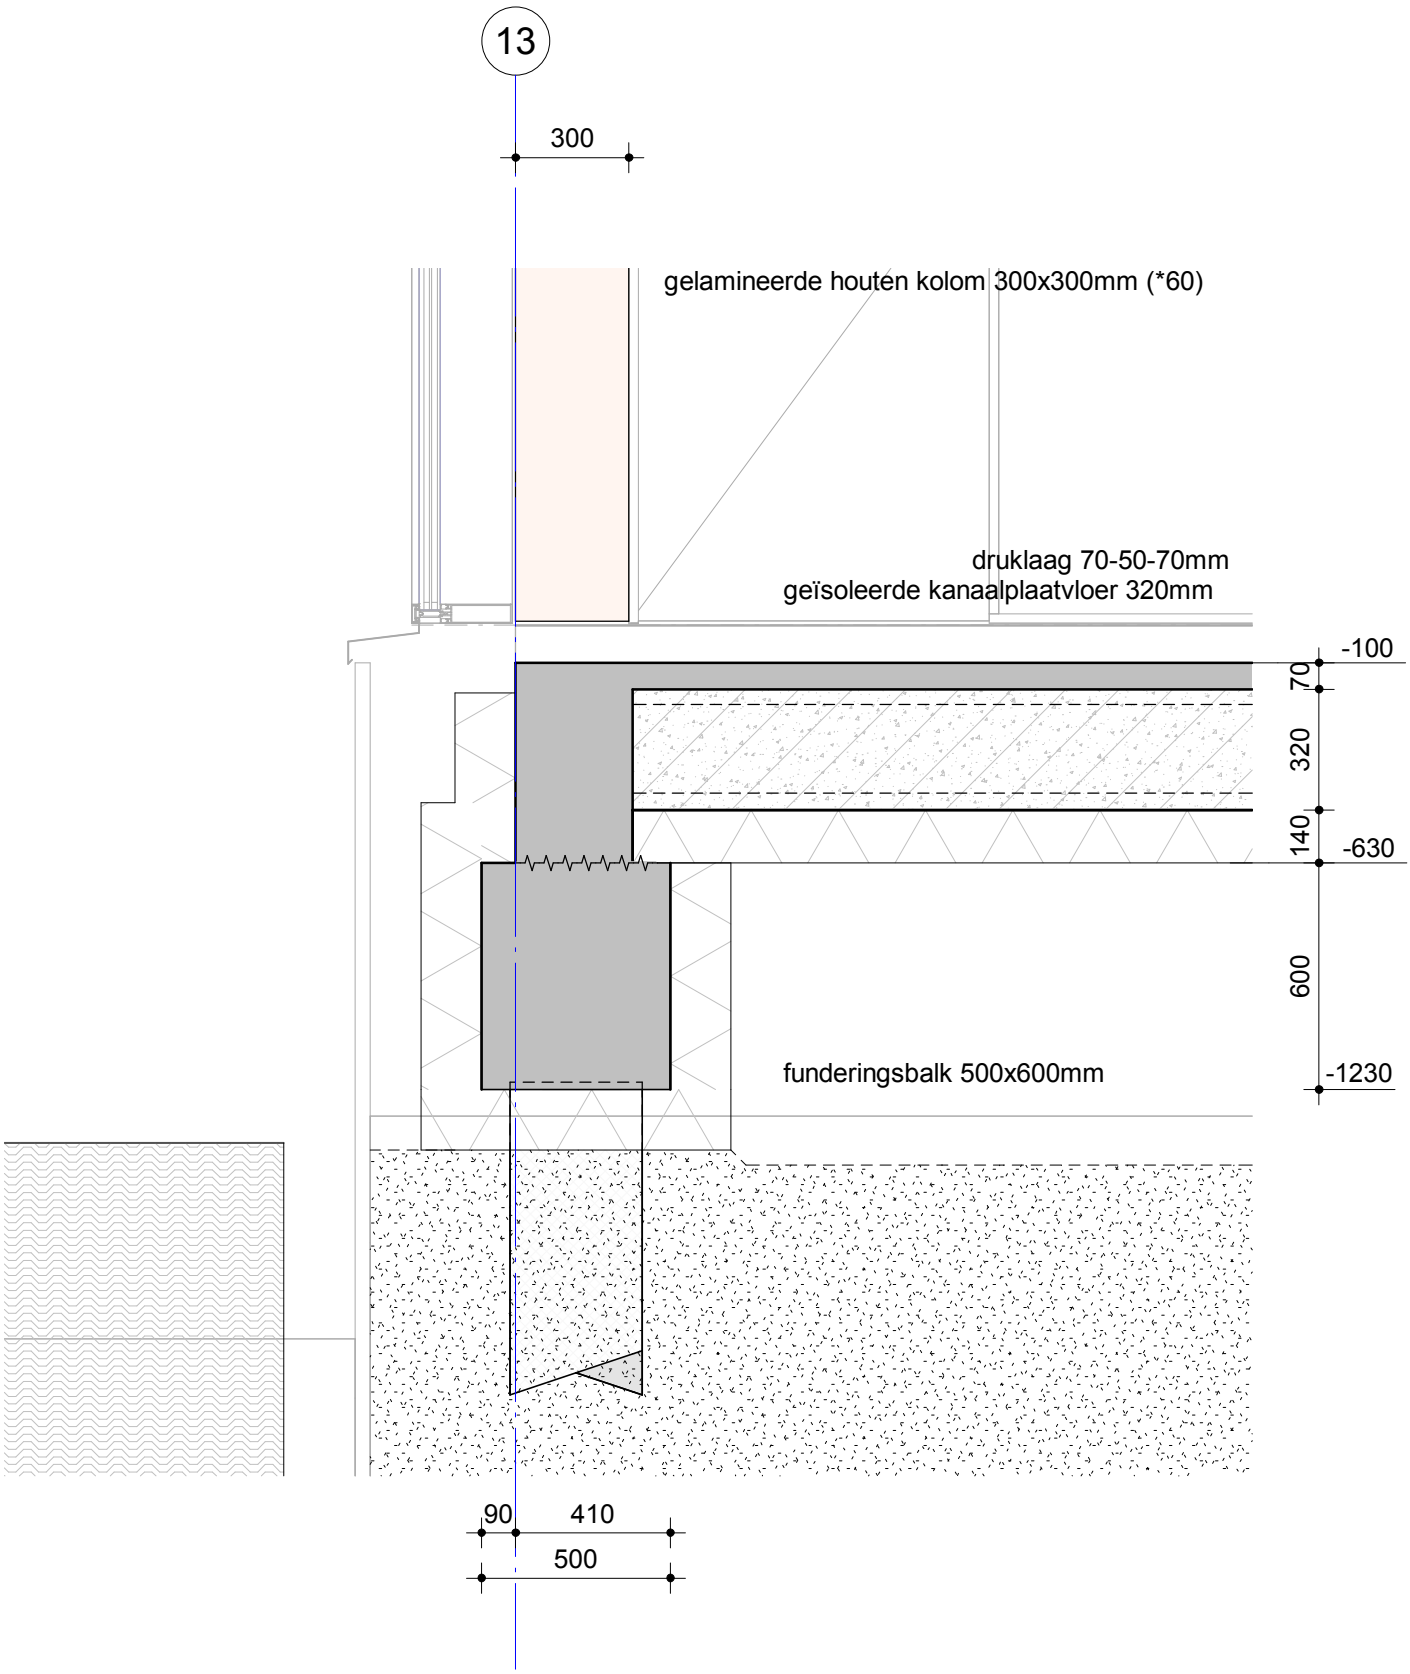

Nieuwbouw zwembad de Meerkamp te Amstelveen

-CONCEPT-

Onderdeel	Detail 0.31
Opdrachtgever	Gemeente Amstelveen
Architect	Slangen + Koenis Architecten
Projectnummer	SGU021041
Projectleider	H.C. Huurnink
Constructeur	M. Xia
Modelleur	C.F. Winkel-Roos
Fase	TECHNISCH ONTWERP
Status	VOORLOPIG
Formaat	A4
Schaal	1:20
Datum	10-02-2023
Bladnummer	TO-300.31
Revisie	0b

wsp
Ringwade 41
3439 LM Nieuwegein
088 910 20 00
nl.utrecht@wsp.com

Rev. | Datum | Tek.

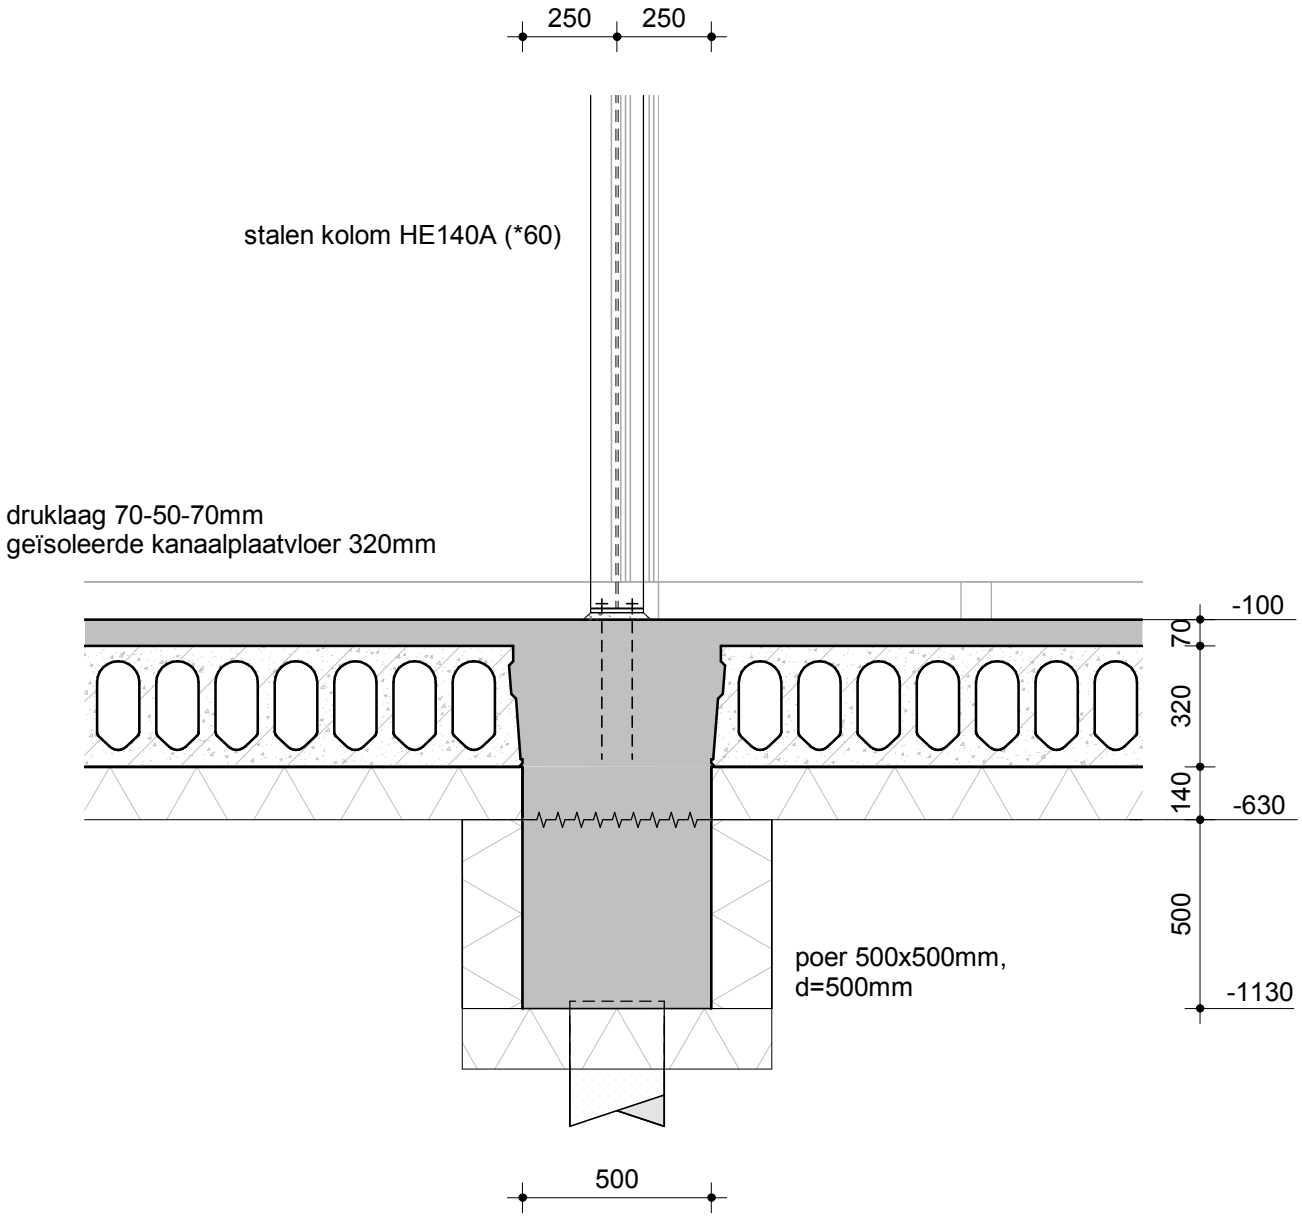

Nieuwbouw zwembad de Meerkamp te Amstelveen

Onderdeel: Detail 0.32

Rev.	Datum	Tek.

Fase: TECHNISCH ONTWERP

Status: VOORLOPIG

wsp
Ringwade 41
3439 LM Nieuwegein
088 910 20 00
nl.utrecht@wsp.com

Opdrachtgever	Gemeente Amstelveen
Architect	Slangen + Koenis Architecten
Projectnummer	SGU021041
Projectleider	H.C. Huurnink
Constructeur	M. Xia
Modelleur	C.F. Winkel-Roos

Formaat	Schaal	Datum
A4	1:20	10-02-2023

Bladnummer: TO-300.32 | Revisie: 0b

CONCEPT

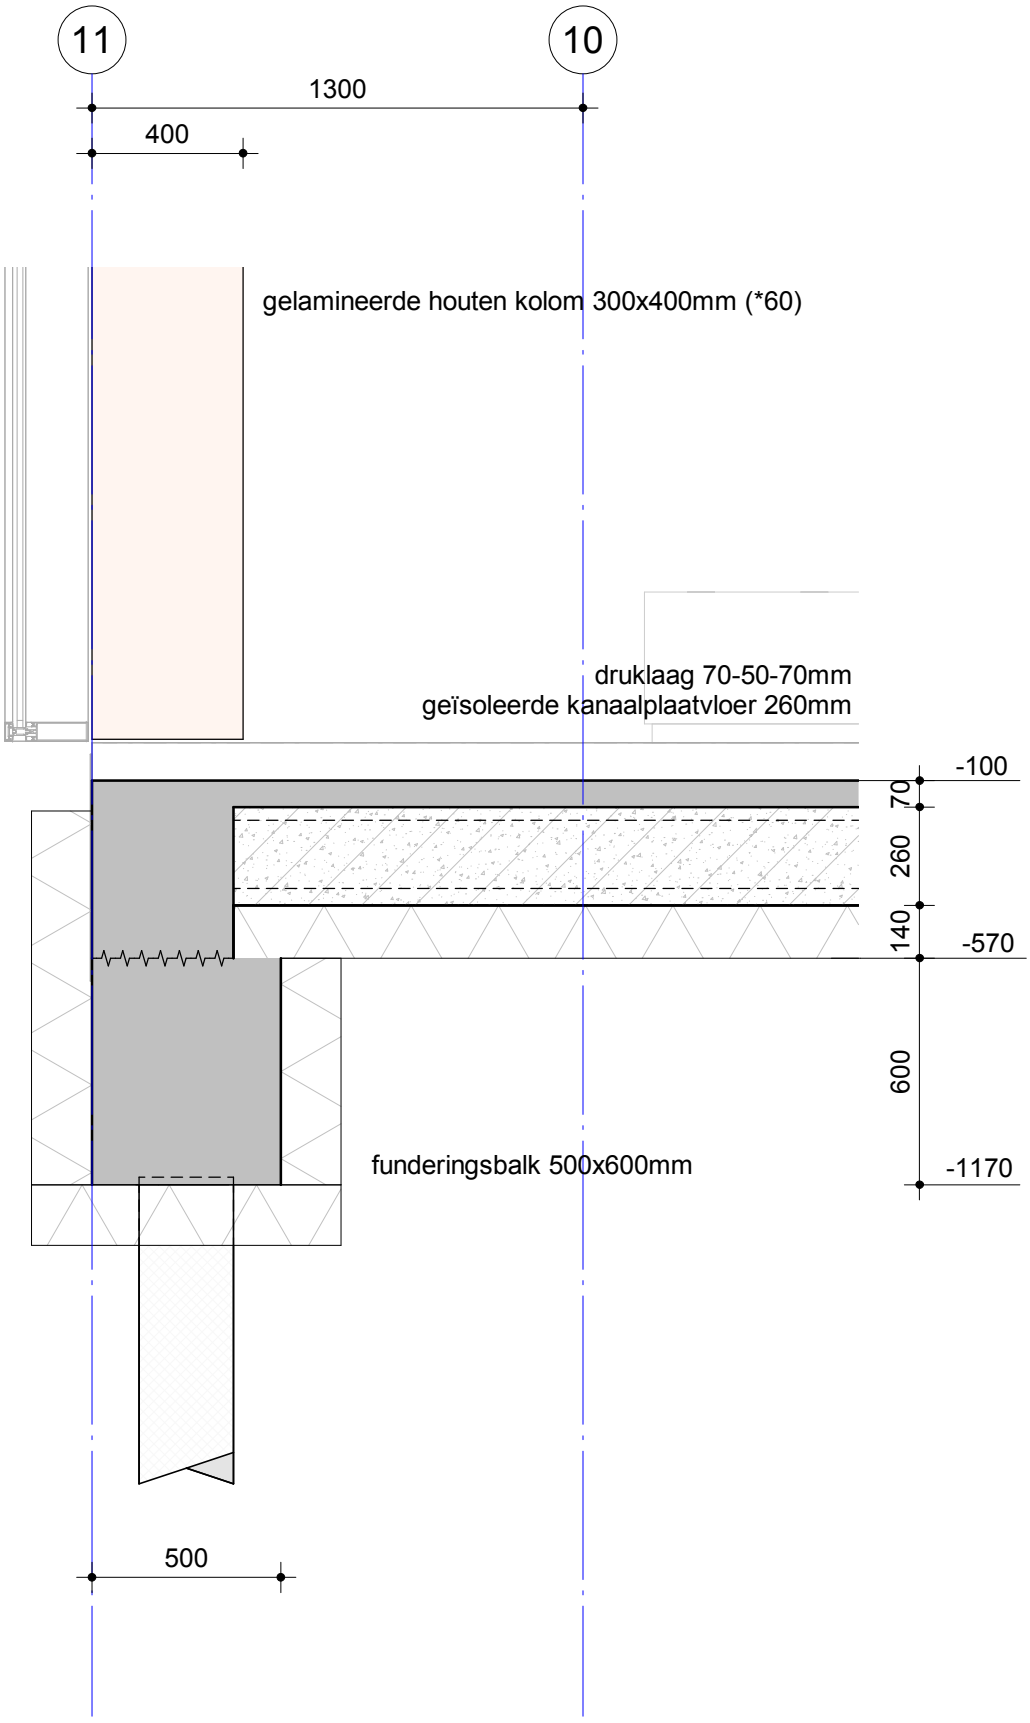

Nieuwbouw zwembad de Meerkamp te Amstelveen

Onderdeel	Detail 0.33	Rev.	Datum	Fase	TECHNISCH ONTWERP
				Status	VOORLOPIG
Opdrachtgever	Gemeente Amstelveen			Formaat	A4
Architect	Slangen + Koenis Architecten			Schaal	1:20
Projectnummer	SGU021041			Datum	10-02-2023
Projectleider	H.C. Huurnink			Bladnummer	TO-300.33
Constructeur	M. Xia			Revisie	0b
Modelleur	C.F. Winkel-Roos				

Ringwade 41
3439 LM Nieuwegein
088 910 20 00
nl.utrecht@wsp.com

-CONCEPT-

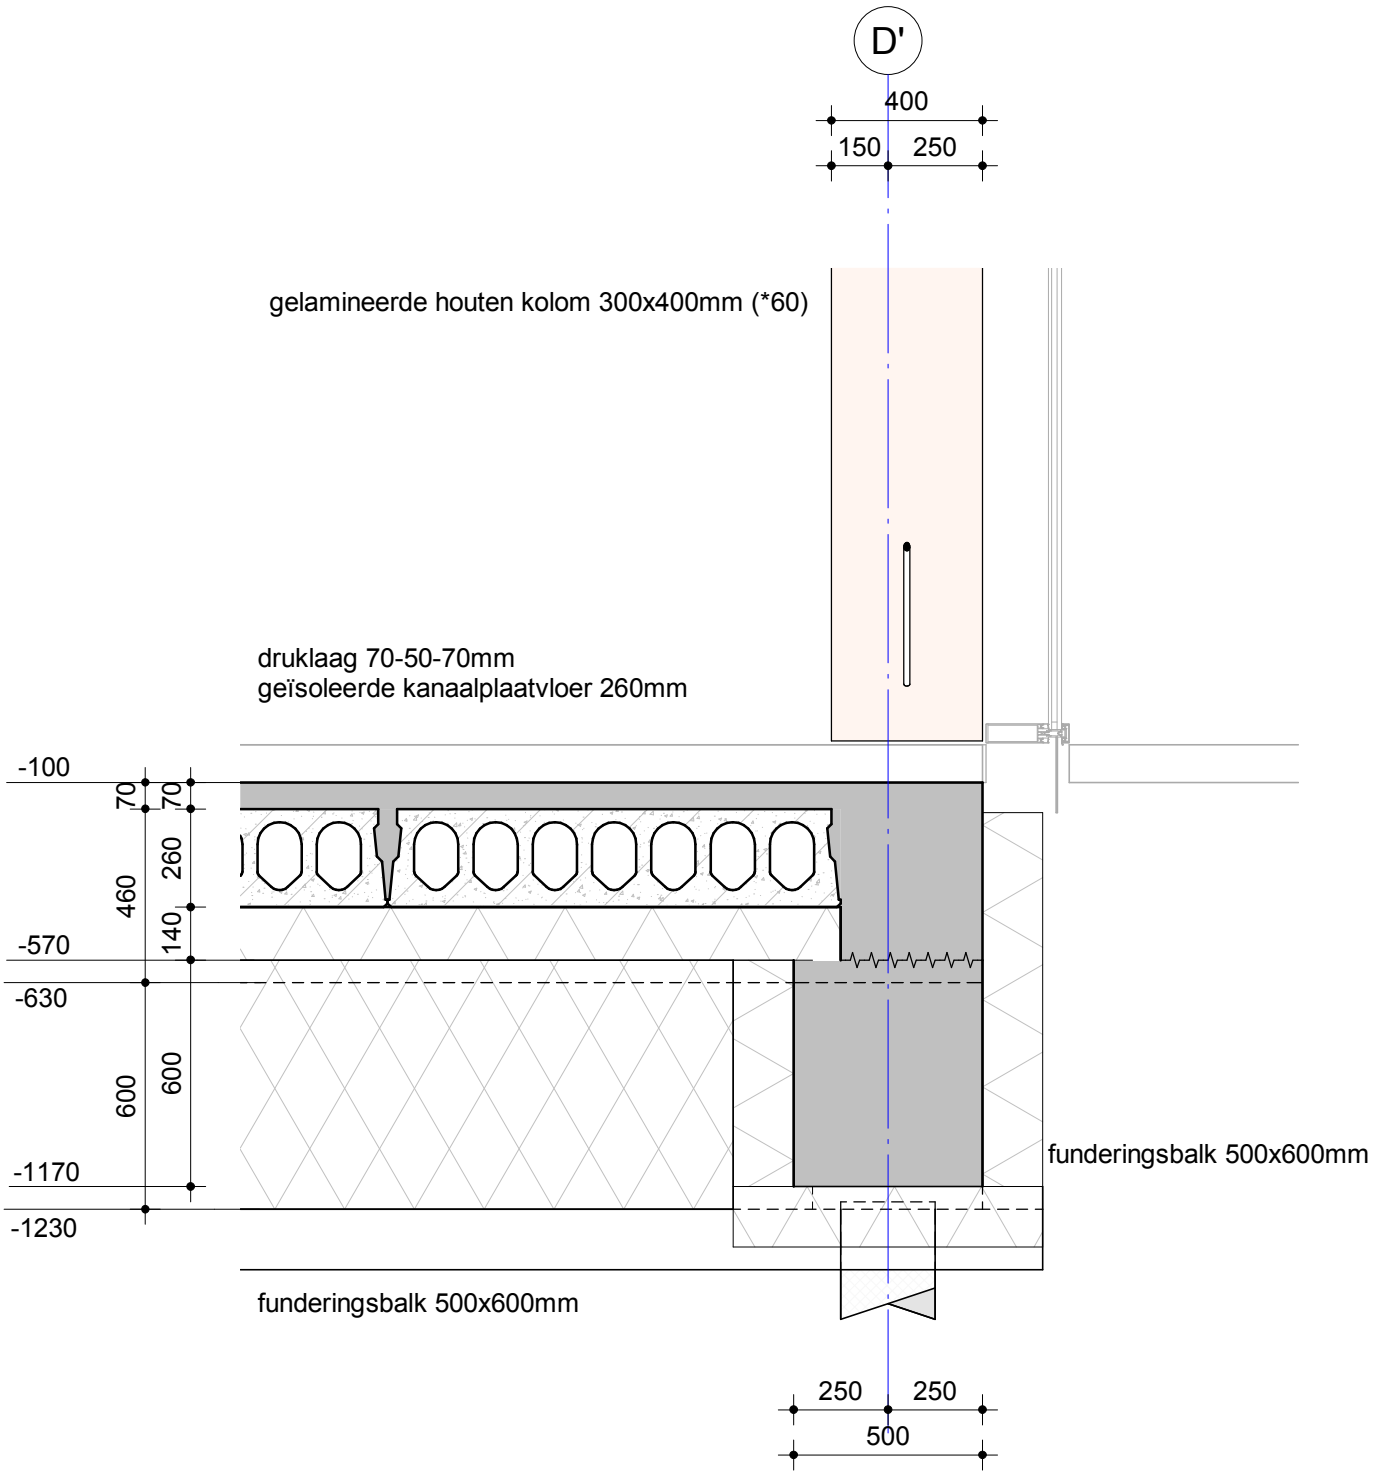

Nieuwbouw zwembad de Meerkamp te Amstelveen

Onderdeel: Detail 0.34

wsp
Ringwade 41
3439 LM Nieuwegein
088 910 20 00
nl.utrecht@wsp.com

Opdrachtgever	Gemeente Amstelveen
Architect	Slangen + Koenis Architecten
Projectnummer	SGU021041
Projectleider	H.C. Huurnink
Constructeur	M. Xia
Modelleur	C.F. Winkel-Roos

Rev.	Datum	Tek.

Fase: TECHNISCH ONTWERP

Status: VOORLOPIG

Formaat	Schaal	Datum
A4	1:20	10-02-2023

Bladnummer	Revisie
TO-300.34	0b

CONCEPT

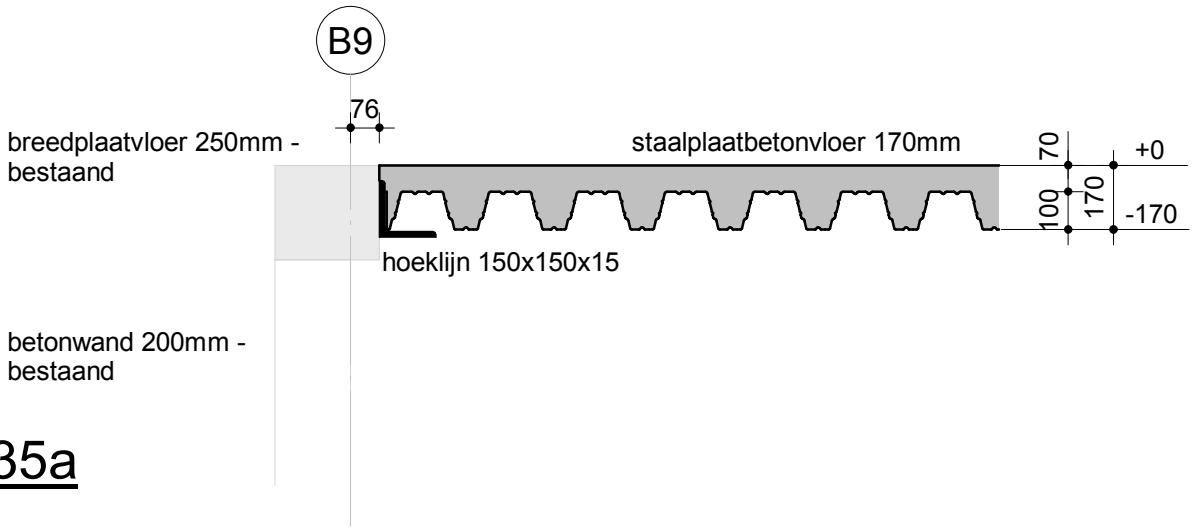

0.35a

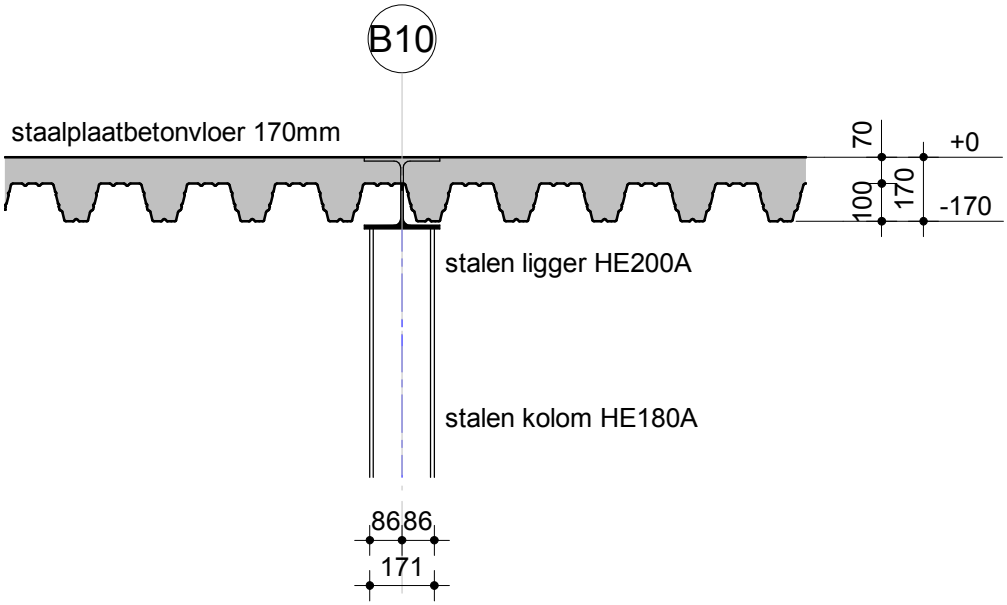

0.35b

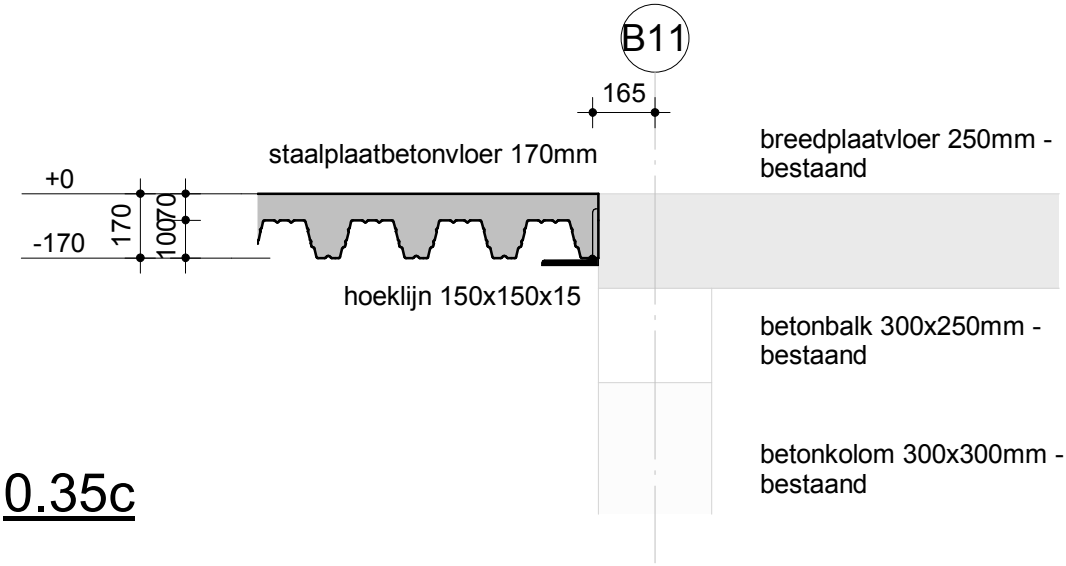

0.35c

Nieuwbouw zwembad de Meerkamp te Amstelveen

Onderdeel	Detail 0.35	Rev.	Datum	Fase	TECHNISCH ONTWERP
				Status	VOORLOPIG

wsp
Ringwade 41
3439 LM Nieuwegein
088 910 20 00
nl.utrecht@wsp.com

Opdrachtgever	Gemeente Amstelveen
Architect	Slangen + Koenis Architecten
Projectnummer	SGU021041
Projectleider	H.C. Huurnink
Constructeur	M. Xia
Modelleur	C.F. Winkel-Roos

Formaat	Schaal	Datum
A4	1:20	10-02-2023

Bladnummer	Revisie
TO-300.35	0b

CONCEPT

Nieuwbouw zwembad de Meerkamp te Amstelveen

Onderdeel: Detail 0.36

WSP
Ringwade 41
3439 LM Nieuwegein
088 910 20 00
nl.utrecht@wsp.com

Opdrachtgever	Gemeente Amstelveen
Architect	Slangen + Koenis Architecten
Projectnummer	SGU021041
Projectleider	H.C. Huurnink
Constructeur	M. Xia
Modelleur	C.F. Winkel-Roos

Rev.	Datum	Tek.

Fase: TECHNISCH ONTWERP

Status: VOORLOPIG

Formaat	Schaal	Datum
A4	1:20	10-02-2023

Bladnummer	Revisie
TO-300.36	0b

CONCEPT

Nieuwbouw zwembad de Meerkamp te Amstelveen

Onderdeel: Detail 0.37

WSP
Ringwade 41
3439 LM Nieuwegein
088 910 20 00
nl.utrecht@wsp.com

Opdrachtgever	Gemeente Amstelveen
Architect	Slangen + Koenis Architecten
Projectnummer	SGU021041
Projectleider	H.C. Huurnink
Constructeur	M. Xia
Modelleur	C.F. Winkel-Roos

Rev.	Datum	Tek.

Fase: TECHNISCH ONTWERP

Status: VOORLOPIG

Formaat	Schaal	Datum
A4	1:20	10-02-2023

Bladnummer	Revisie
TO-300.37	0b

CONCEPT