




Doorsnede as 9

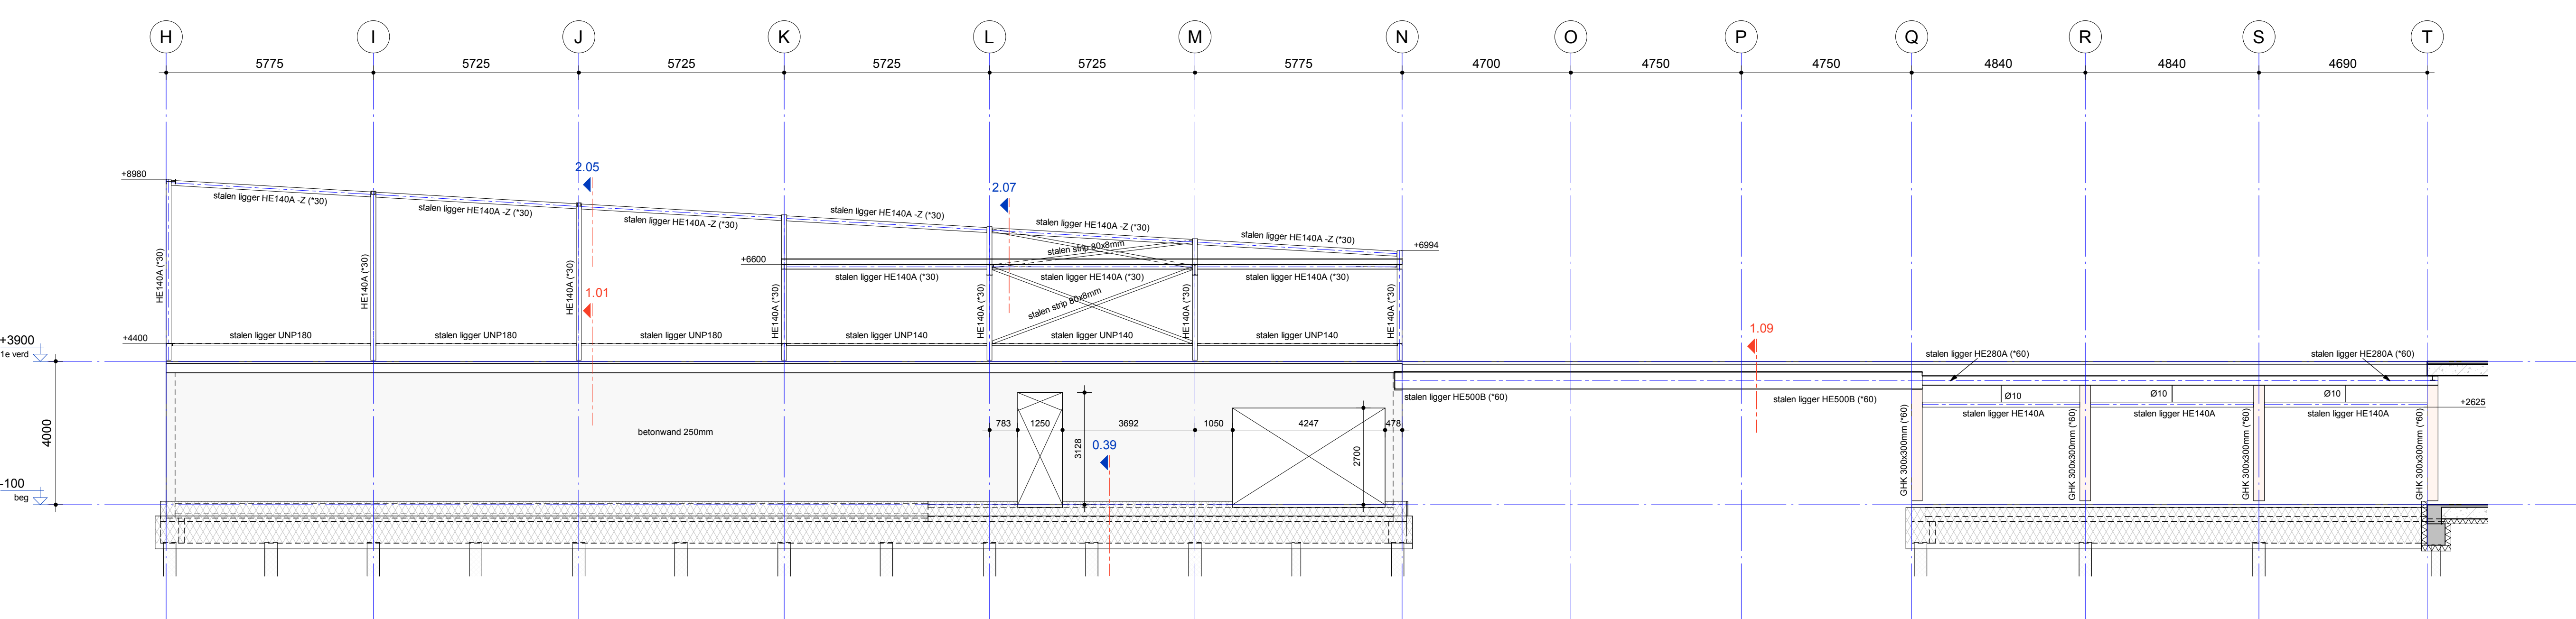


Gevel as 12

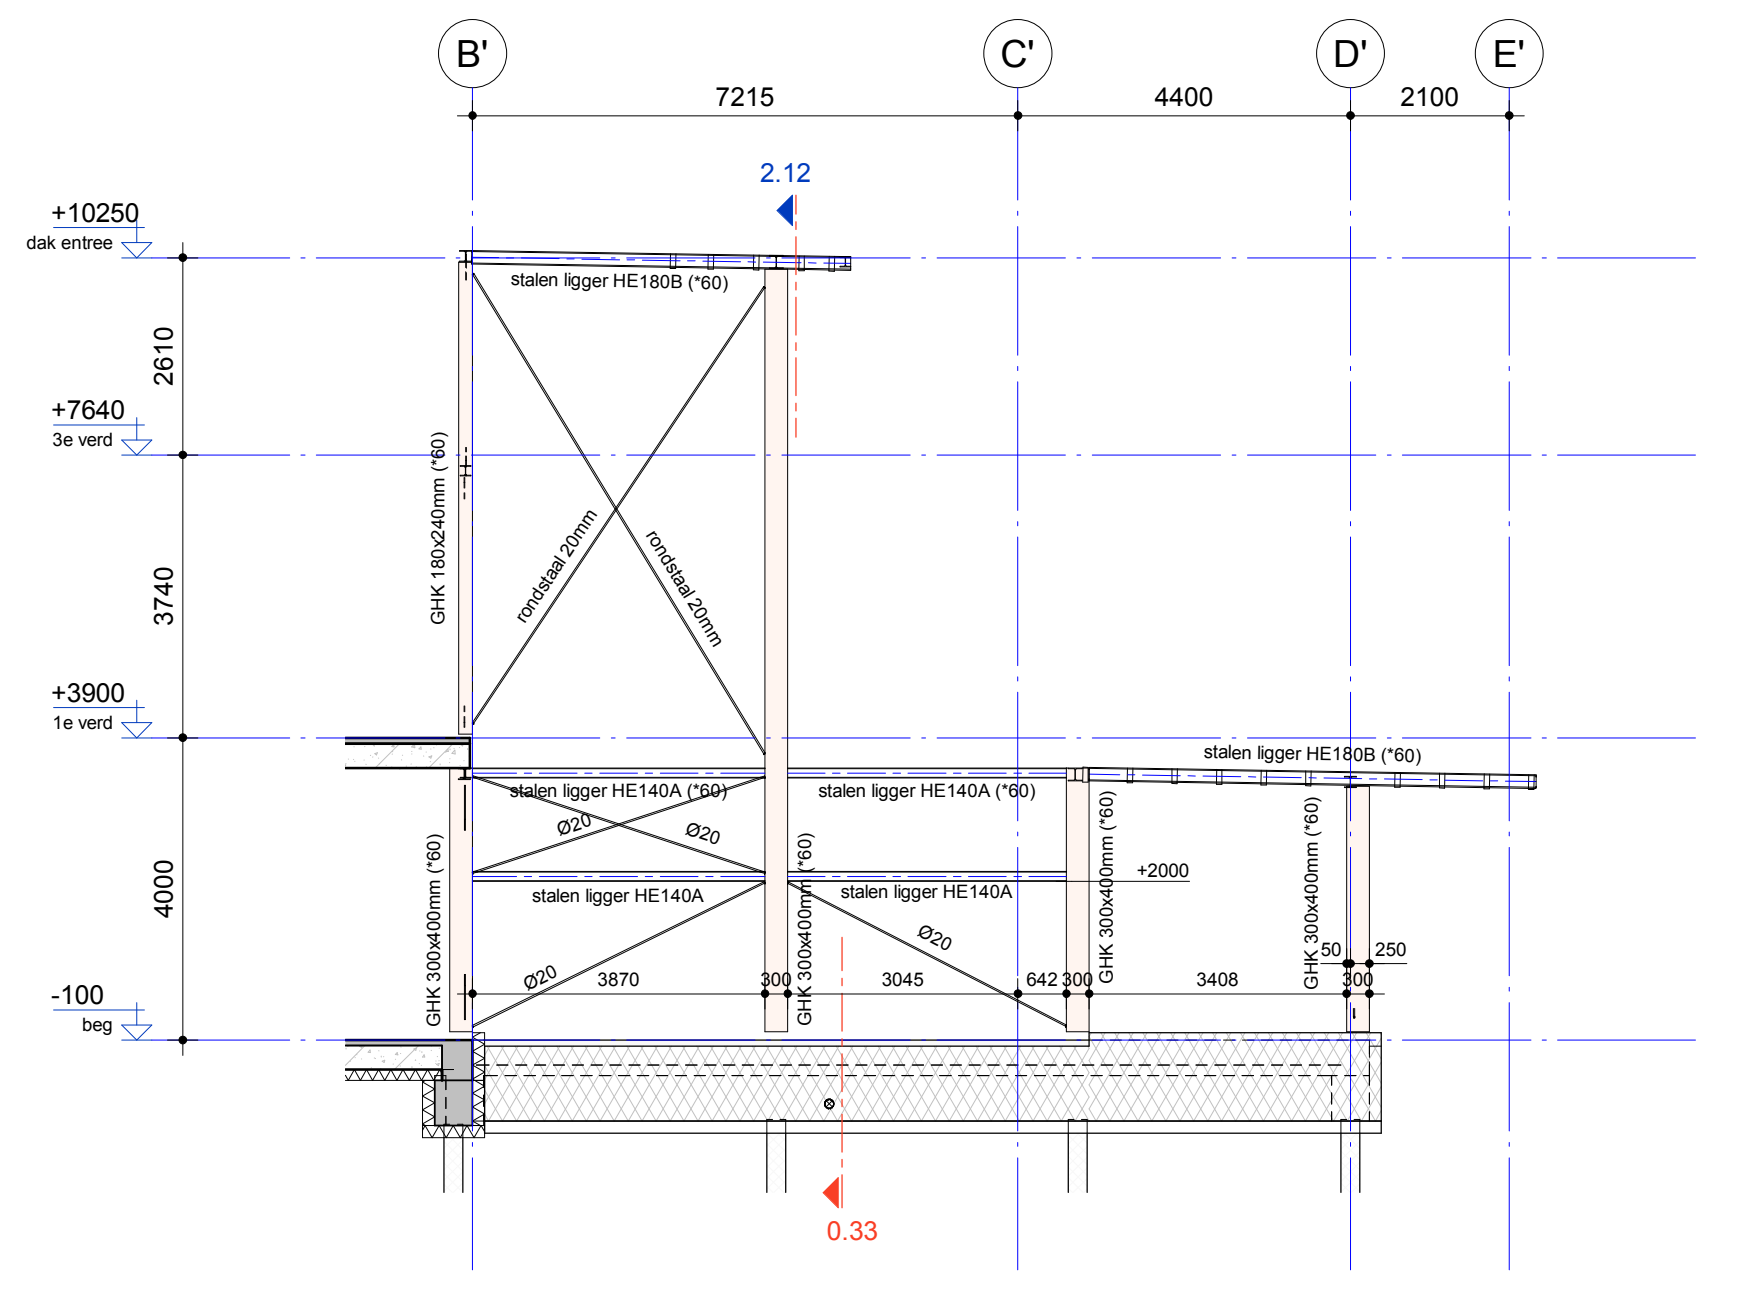

Gevel as 11

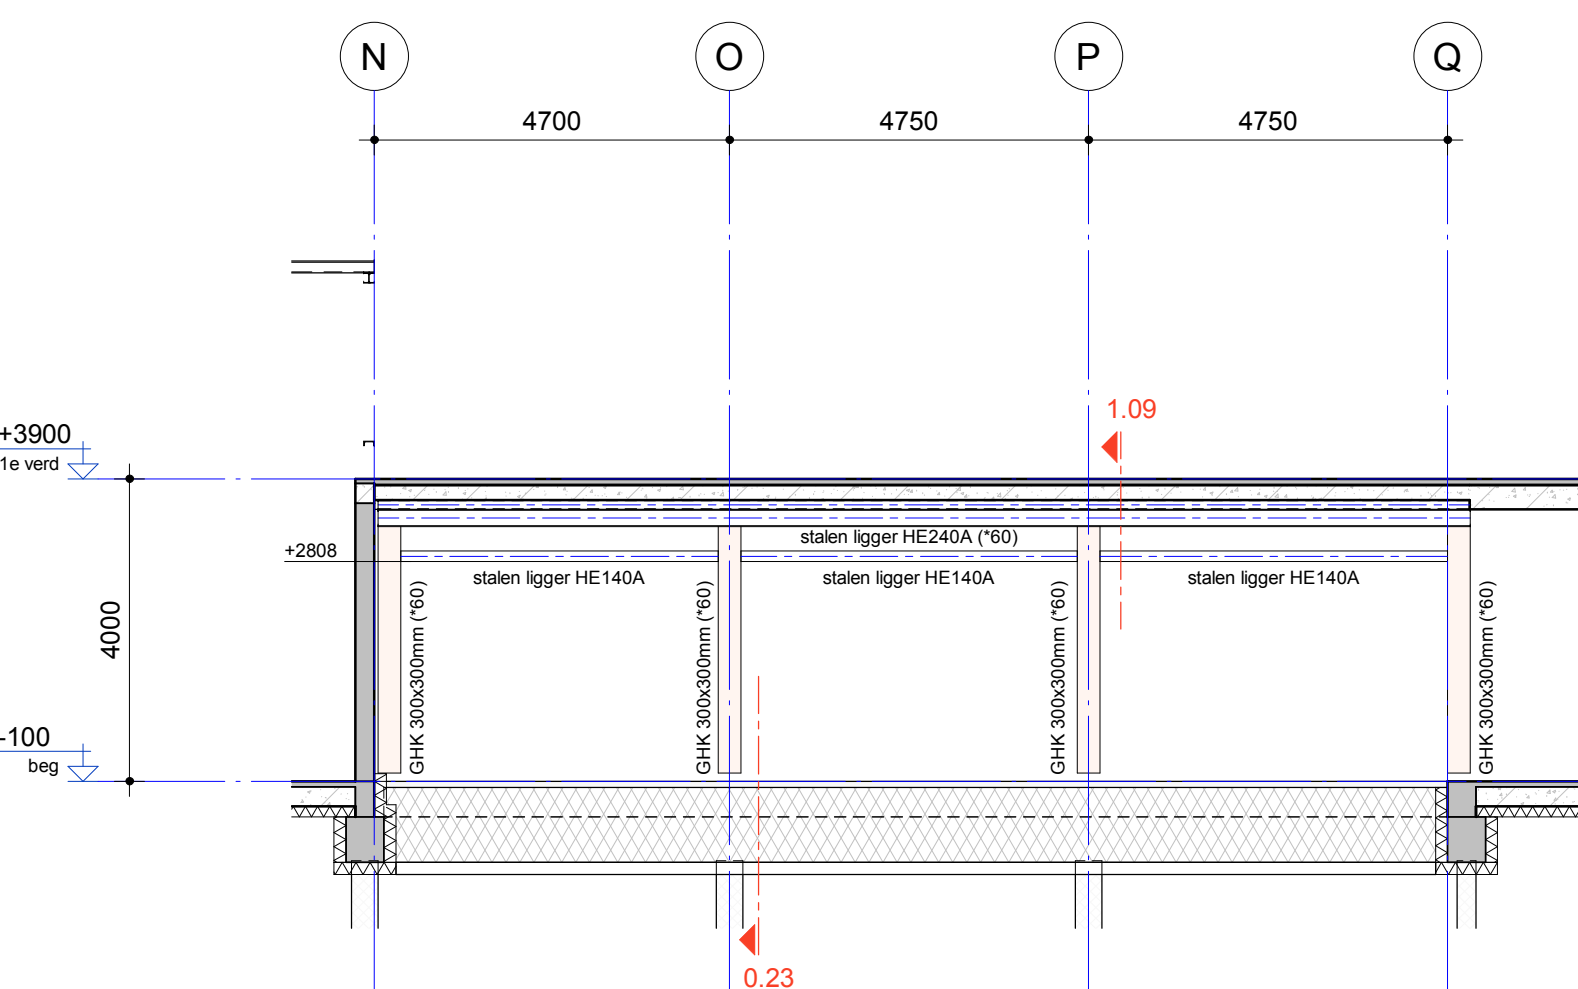

Gevel as 10

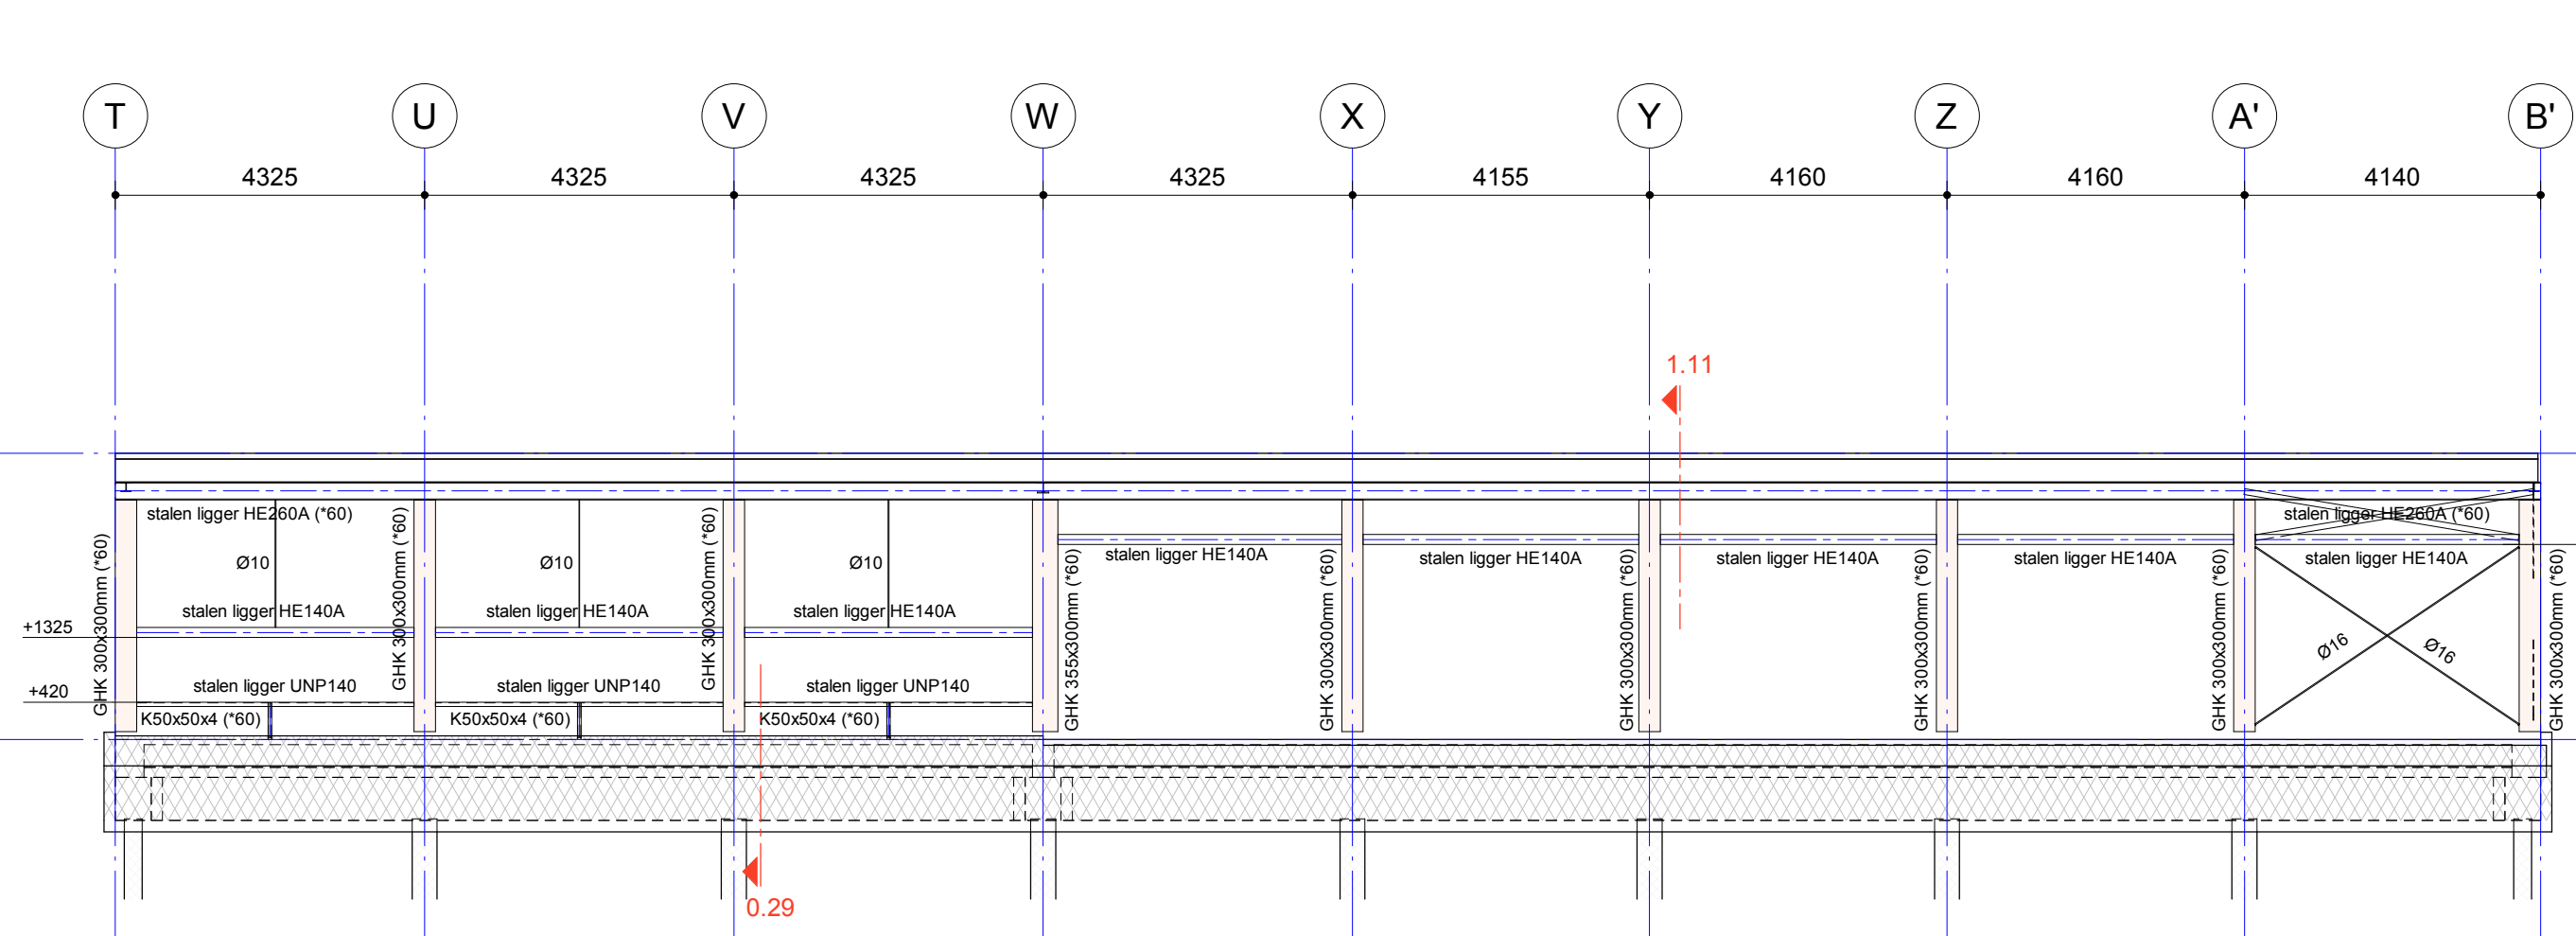

Gevel as 13

Voor constructieve uitgangspunten WSP, zie rapport:
SGU021041 - R01

Model is gebaseerd op digitale onderliggende data:
TO_Amstelveen_SK_R22.rvt

Nieuwbouw zwembad de Meerkamp te Amstelveen

Onderdeel: Doorsnede as 9 en gevel voorzijde as 10, 11, 12, 13

Opdrachtgever	Gemeente Amstelveen	Rev.	Datum	Omschrijving van de revisie	Tsk.
Architect	Slangen + Koenis Architecten				
Projectnummer	SGU021041				
Projectleider	H.C. Huurnink				
Constructeur	M. Xia				
Modelleur	C.F. Winkel-Roos				

TECHNISCH ONTWERP

Status: DEFINITIEF

Formaat: 1200x594 Schaal: 1:100 Datum: 28-04-2023

Bladnummer: TO-201

Revisie:

WSP

Ringwade 41
3439 LM Nieuwegein
06-519 29 60
nl@wsp.nl
wsp.com

Drawing created with Autodesk Revit 2022 ©

H:\SGU021041\TEKENINGENTO_AMSTELVEEN_WSP_R22.rvt