

Bladnr.	Datum	Fase	Status	Revisie	Gewijzigd
TO-300.01	28-04-2023	TECHNISCH ONTWERP	DEFINITIEF		
TO-300.02	28-04-2023	TECHNISCH ONTWERP	DEFINITIEF		
TO-300.03	28-04-2023	TECHNISCH ONTWERP	DEFINITIEF		
TO-300.04	28-04-2023	TECHNISCH ONTWERP	DEFINITIEF		
TO-300.05	28-04-2023	TECHNISCH ONTWERP	DEFINITIEF		
TO-300.06	28-04-2023	TECHNISCH ONTWERP	DEFINITIEF		
TO-300.07	28-04-2023	TECHNISCH ONTWERP	DEFINITIEF		
TO-300.08	28-04-2023	TECHNISCH ONTWERP	DEFINITIEF		
TO-300.09	28-04-2023	TECHNISCH ONTWERP	DEFINITIEF		
TO-300.10	28-04-2023	TECHNISCH ONTWERP	DEFINITIEF		
TO-300.11	28-04-2023	TECHNISCH ONTWERP	DEFINITIEF		
TO-300.12	28-04-2023	TECHNISCH ONTWERP	DEFINITIEF		
TO-300.13	28-04-2023	TECHNISCH ONTWERP	DEFINITIEF		
TO-300.14	28-04-2023	TECHNISCH ONTWERP	DEFINITIEF		
TO-300.15	28-04-2023	TECHNISCH ONTWERP	DEFINITIEF		
TO-300.16	28-04-2023	TECHNISCH ONTWERP	DEFINITIEF		
TO-300.17	28-04-2023	TECHNISCH ONTWERP	DEFINITIEF		
TO-300.18	28-04-2023	TECHNISCH ONTWERP	DEFINITIEF		
TO-300.19	28-04-2023	TECHNISCH ONTWERP	DEFINITIEF		
TO-300.20	28-04-2023	TECHNISCH ONTWERP	DEFINITIEF		
TO-300.21	28-04-2023	TECHNISCH ONTWERP	DEFINITIEF		
TO-300.22	28-04-2023	TECHNISCH ONTWERP	DEFINITIEF		
TO-300.23	28-04-2023	TECHNISCH ONTWERP	DEFINITIEF		
TO-300.24	28-04-2023	TECHNISCH ONTWERP	DEFINITIEF		
TO-300.25	28-04-2023	TECHNISCH ONTWERP	DEFINITIEF		
TO-300.26	28-04-2023	TECHNISCH ONTWERP	DEFINITIEF		
TO-300.27	28-04-2023	TECHNISCH ONTWERP	DEFINITIEF		
TO-300.28	28-04-2023	TECHNISCH ONTWERP	DEFINITIEF		
TO-300.29	28-04-2023	TECHNISCH ONTWERP	DEFINITIEF		
TO-300.30	28-04-2023	TECHNISCH ONTWERP	DEFINITIEF		
TO-300.31	28-04-2023	TECHNISCH ONTWERP	DEFINITIEF		
TO-300.32	28-04-2023	TECHNISCH ONTWERP	DEFINITIEF		
TO-300.33	28-04-2023	TECHNISCH ONTWERP	DEFINITIEF		
TO-300.34	28-04-2023	TECHNISCH ONTWERP	DEFINITIEF		
TO-300.35	28-04-2023	TECHNISCH ONTWERP	DEFINITIEF		
TO-300.36	28-04-2023	TECHNISCH ONTWERP	DEFINITIEF		
TO-300.37	28-04-2023	TECHNISCH ONTWERP	DEFINITIEF		
TO-300.38	28-04-2023	TECHNISCH ONTWERP	DEFINITIEF		
TO-300.39	28-04-2023	TECHNISCH ONTWERP	DEFINITIEF		
TO-300.40	28-04-2023	TECHNISCH ONTWERP	DEFINITIEF		
TO-300.41	28-04-2023	TECHNISCH ONTWERP	DEFINITIEF		
TO-300.42	28-04-2023	TECHNISCH ONTWERP	DEFINITIEF		
TO-300.43	28-04-2023	TECHNISCH ONTWERP	DEFINITIEF		
TO-300.44	28-04-2023	TECHNISCH ONTWERP	DEFINITIEF		
TO-300.45	28-04-2023	TECHNISCH ONTWERP	DEFINITIEF		

Nieuwbouw zwembad de Meerkamp te Amstelveen

Onderdeel

Details kelder en beganegrond


Opdrachtgever	Gemeente Amstelveen		
Architect	Slangen + Koenis Architecten		
Projectnummer	SGU021041		
Projectleider	H.C. Huurnink		Paraaf
Constructeur	M. Xia		Paraaf
Modelleur	C.F. Winkel-Roos		Paraaf



Ringwade 41
3439 LM Nieuwegein
088 910 20 00
nl.utrecht@wsp.com
wsp.com

Rev.	Datum	Omschrijving van de revisie	Tek.

Fase			
TECHNISCH ONTWERP			
Status			
DEFINITIEF			
Formaat		Schaal	Datum
A4		1:20	28-04-2023
Bladnummer			Revisie
TO-300			

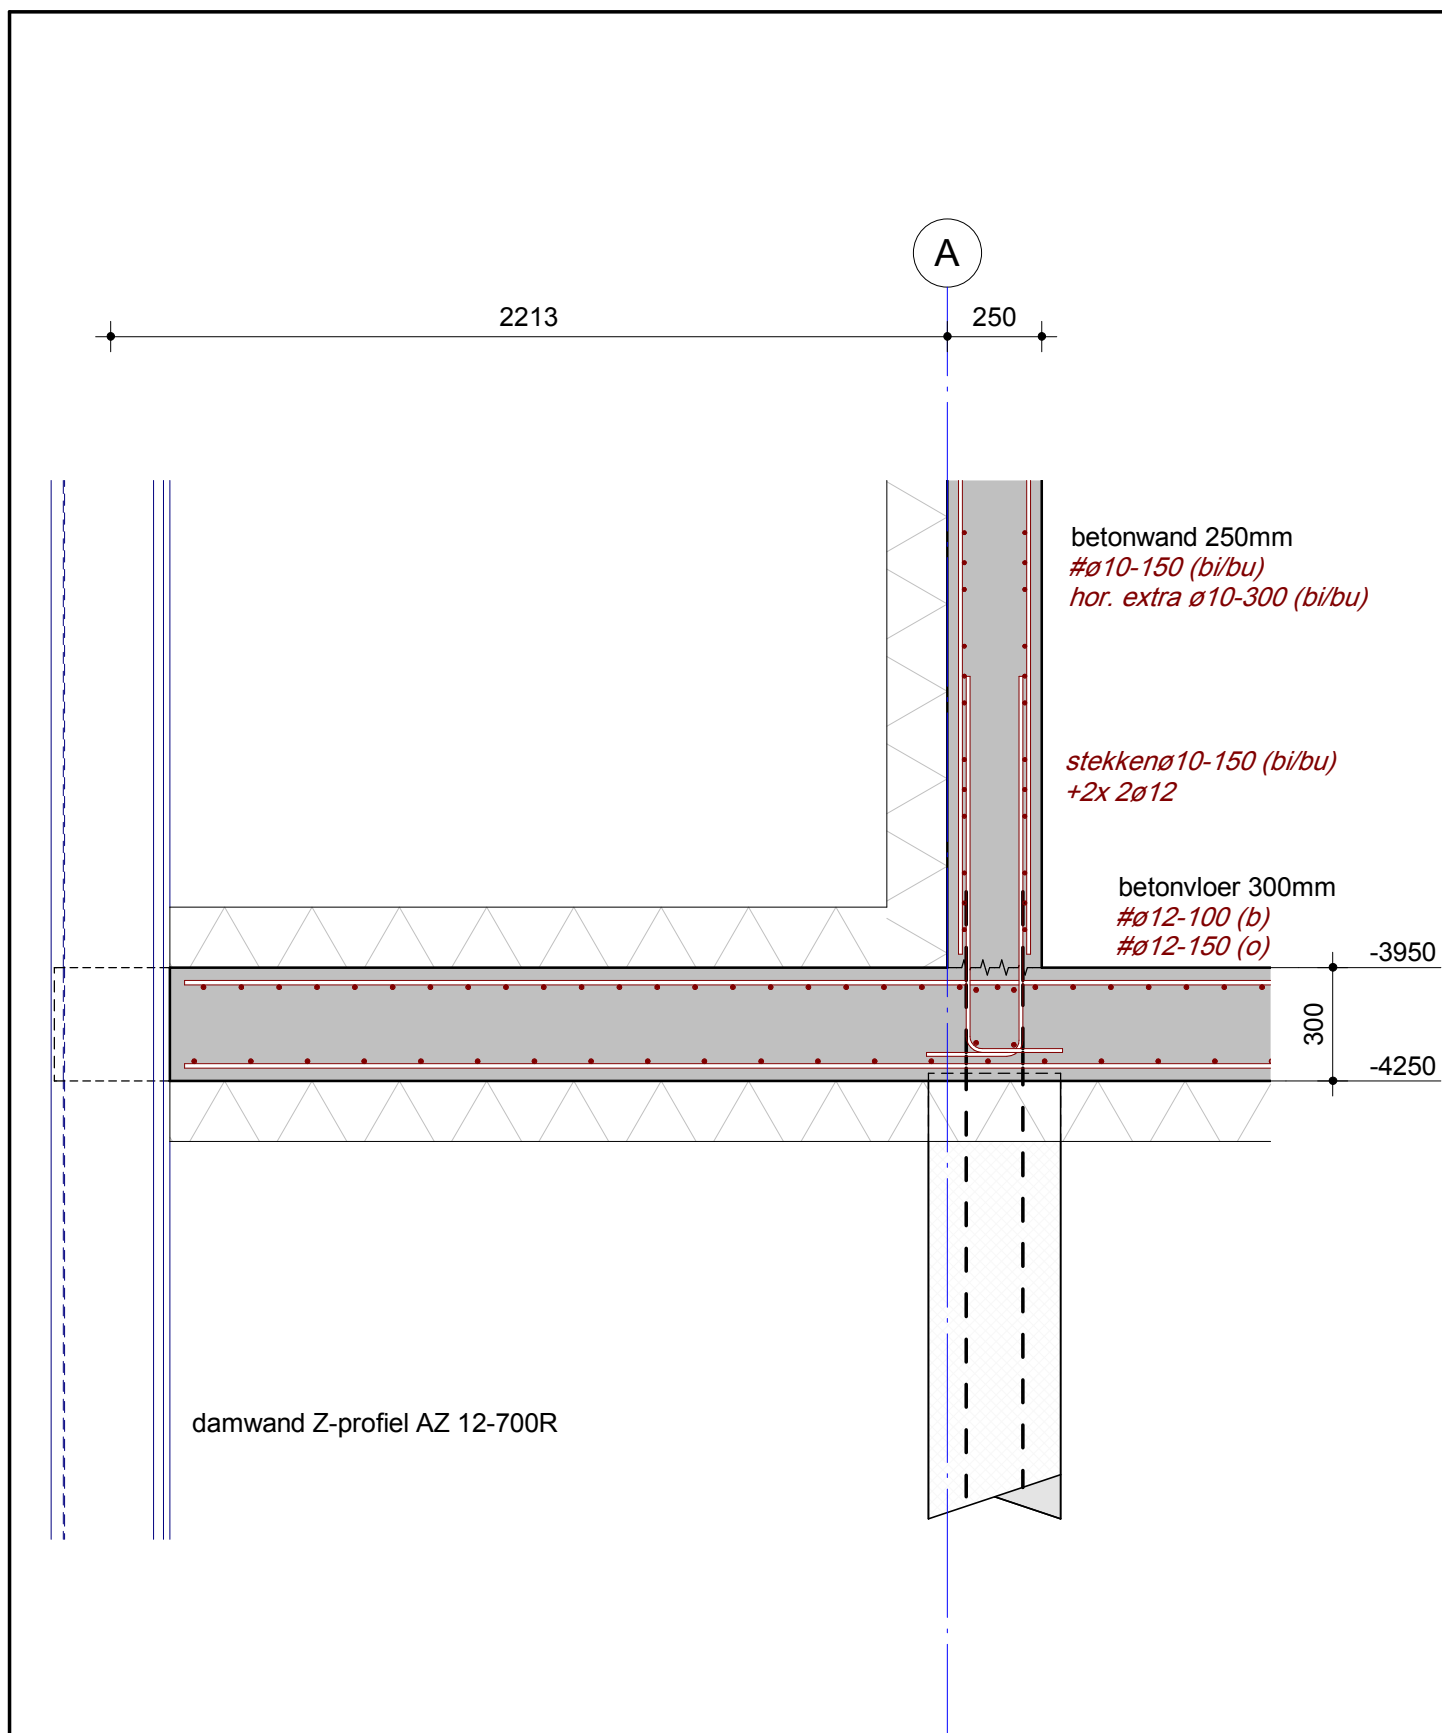

Nieuwbouw zwembad de Meerkamp te Amstelveen

Onderdeel Detail 0.01



Ringwade 41
3439 LM Nieuwegein
088 910 20 00
nl.utrecht@wsp.com

Opdrachtgever	Gemeente Amstelveen
Architect	Slangen + Koenis Architecten
Projectnummer	SGU021041
Projectleider	H.C. Huurnink
Constructeur	M. Xia
Modelleur	C.F. Winkel-Roos


Rev.	Datum	Tek.

Fase **TECHNISCH ONTWERP**

Status **DEFINITIEF**

Formaat	Schaal	Datum
A4	1:20	28-04-2023

Bladnummer	Revisie
TO-300.01	

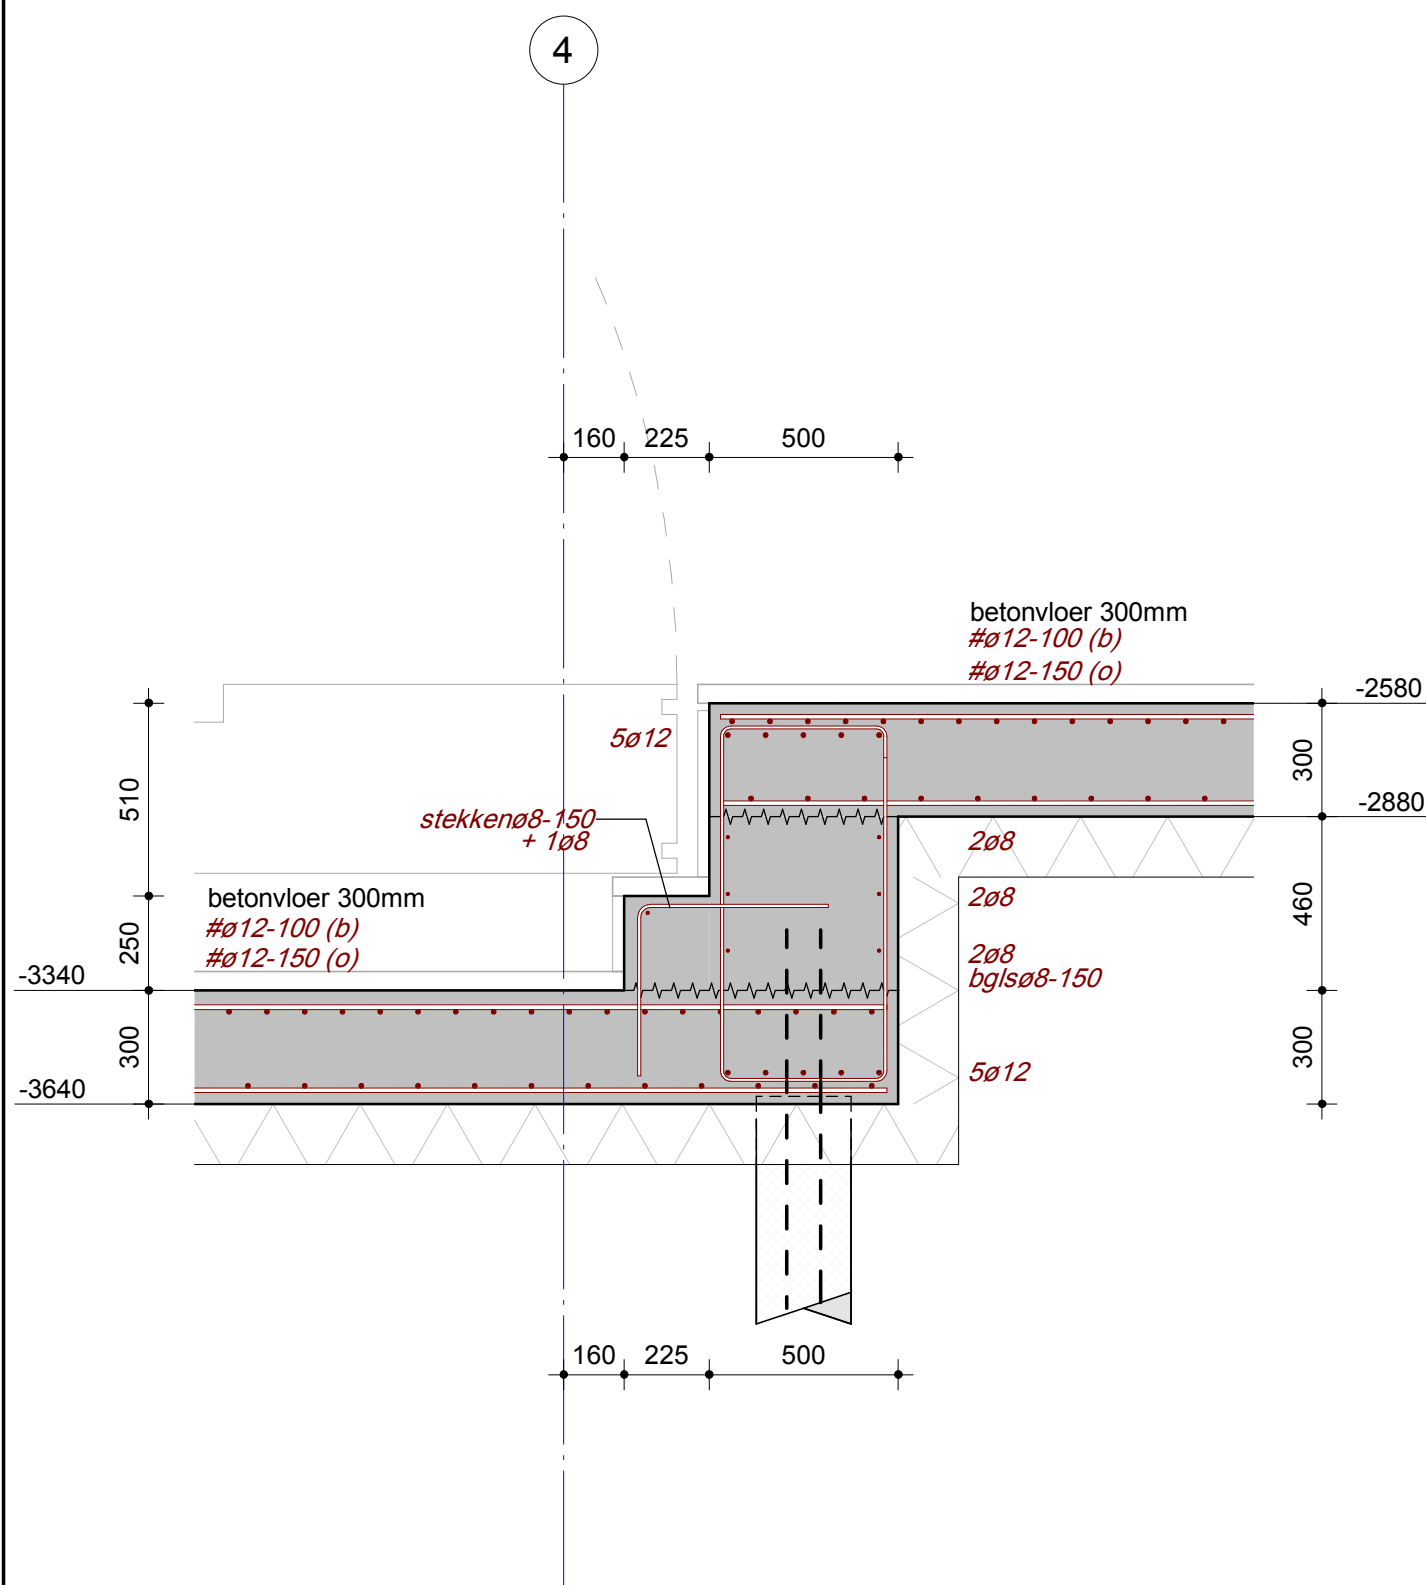

Nieuwbouw zwembad de Meerkamp te Amstelveen

Onderdeel Detail 0.03



Ringwade 41
3439 LM Nieuwegein
088 910 20 00
nl.utrecht@wsp.com

Opdrachtgever	Gemeente Amstelveen
Architect	Slangen + Koenis Architecten
Projectnummer	SGU021041
Projectleider	H.C. Huurnink
Constructeur	M. Xia
Modellieur	C.F. Winkel-Roos


Rev.	Datum	Tek.

Fase **TECHNISCH ONTWERP**

Status **DEFINITIEF**

Formaat	Schaal	Datum
A4	1:20	28-04-2023

Bladnummer	Revisie
TO-300.03	

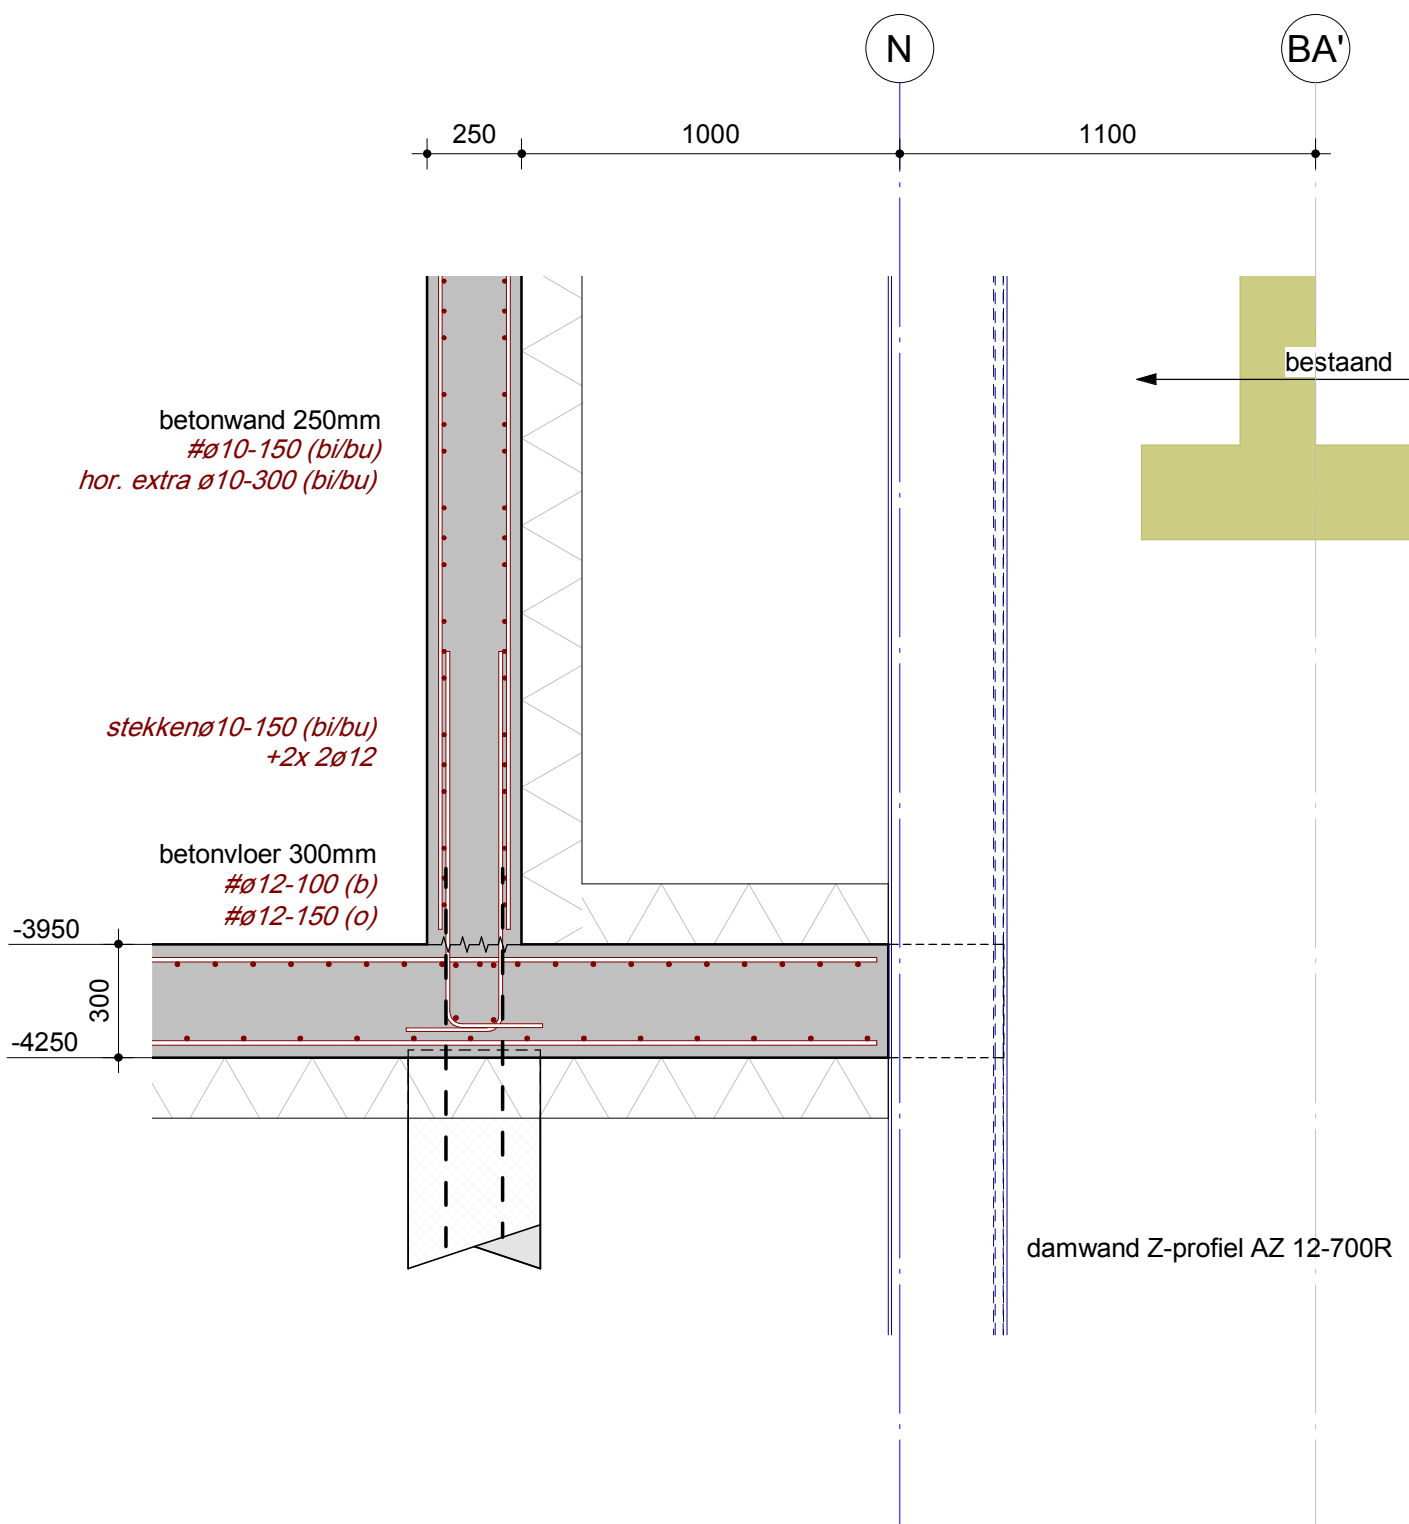

Nieuwbouw zwembad de Meerkamp te Amstelveen

Onderdeel Detail 0.05




Ringwade 41
3439 LM Nieuwegein
088 910 20 00
nl.utrecht@wsp.com

Opdrachtgever	Gemeente Amstelveen
Architect	Slangen + Koenis Architecten
Projectnummer	SGU021041
Projectleider	H.C. Huurnink
Constructeur	M. Xia
Modelleur	C.F. Winkel-Roos

Rev.	Datum	Tek.

Fase	TECHNISCH ONTWERP		
Status	DEFINITIEF		
Formaat	A4	Schaal	1:20
Datum	28-04-2023		
Bladnummer	TO-300.05		Revisie

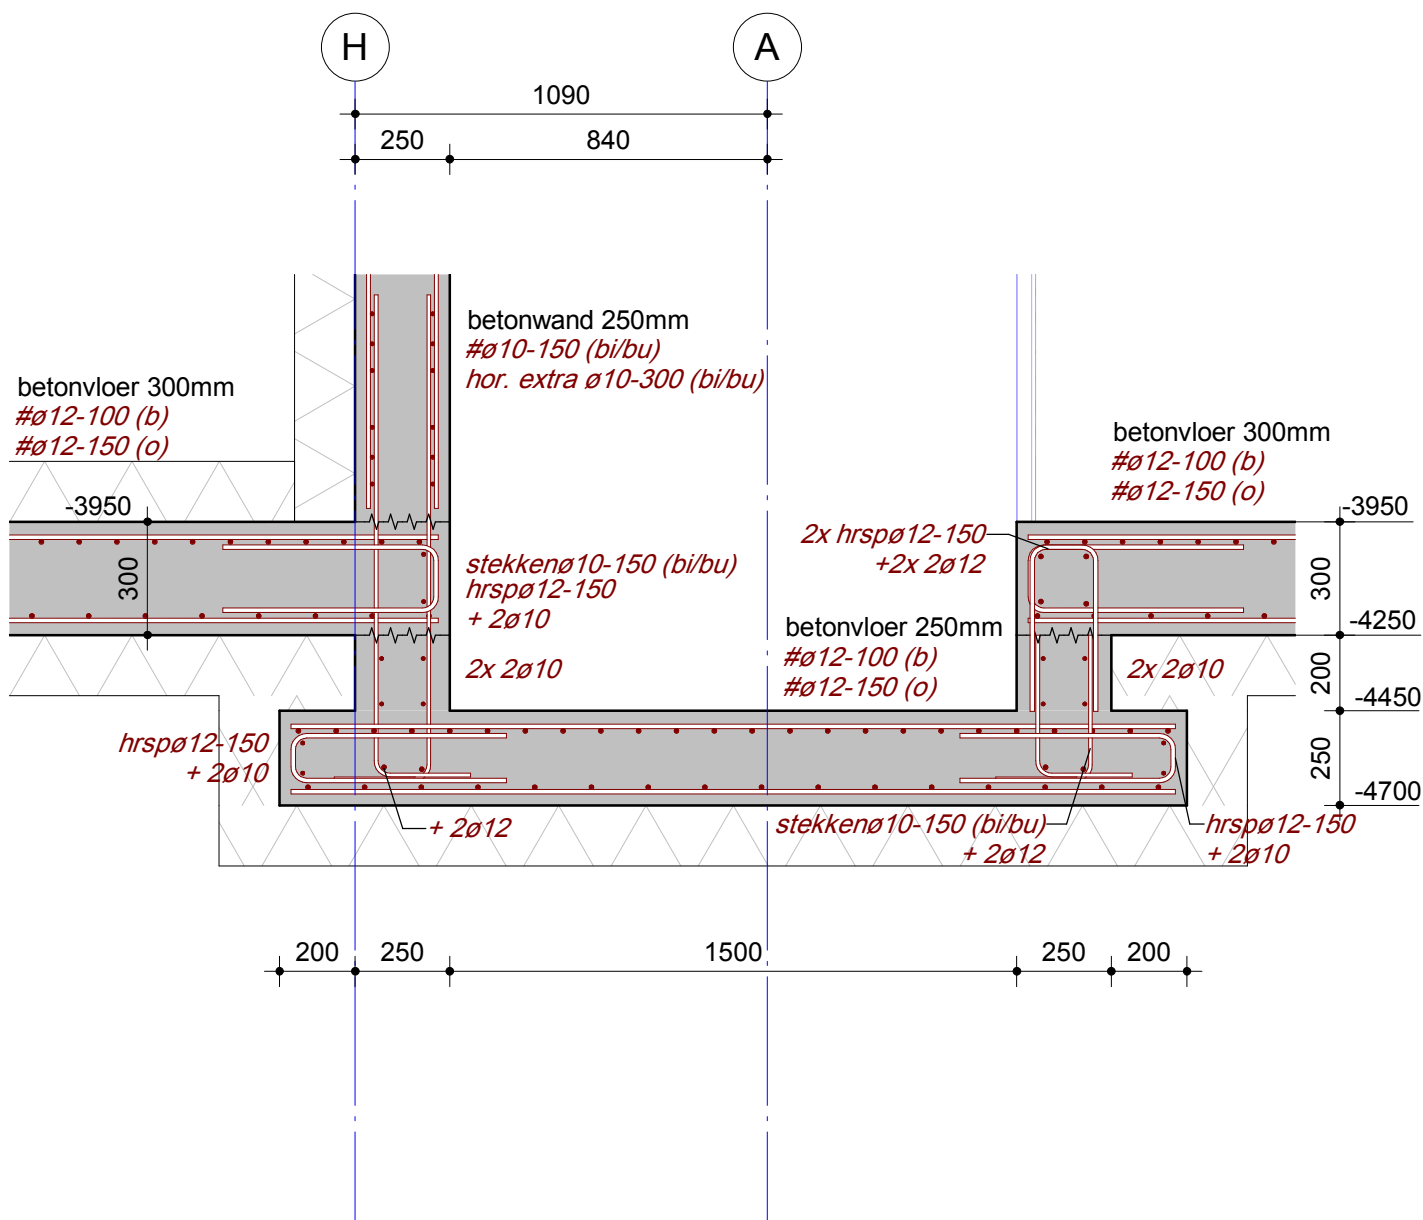

Nieuwbouw zwembad de Meerkamp te Amstelveen

Onderdeel Detail 0.06

wsp

Ringwade 41
3439 LM Nieuwegein
088 910 20 00
nl.utrecht@wsp.com

Opdrachtgever	Gemeente Amstelveen
Architect	Slangen + Koenis Architecten
Projectnummer	SGU021041
Projectleider	H.C. Huurnink
Constructeur	M. Xia
Modelleur	C.F. Winkel-Roos


Rev.	Datum	Tek.

Fase **TECHNISCH ONTWERP**

Status **DEFINITIEF**

Formaat	Schaal	Datum
A4	1:20	28-04-2023

Bladnummer	Revisie
TO-300.06	

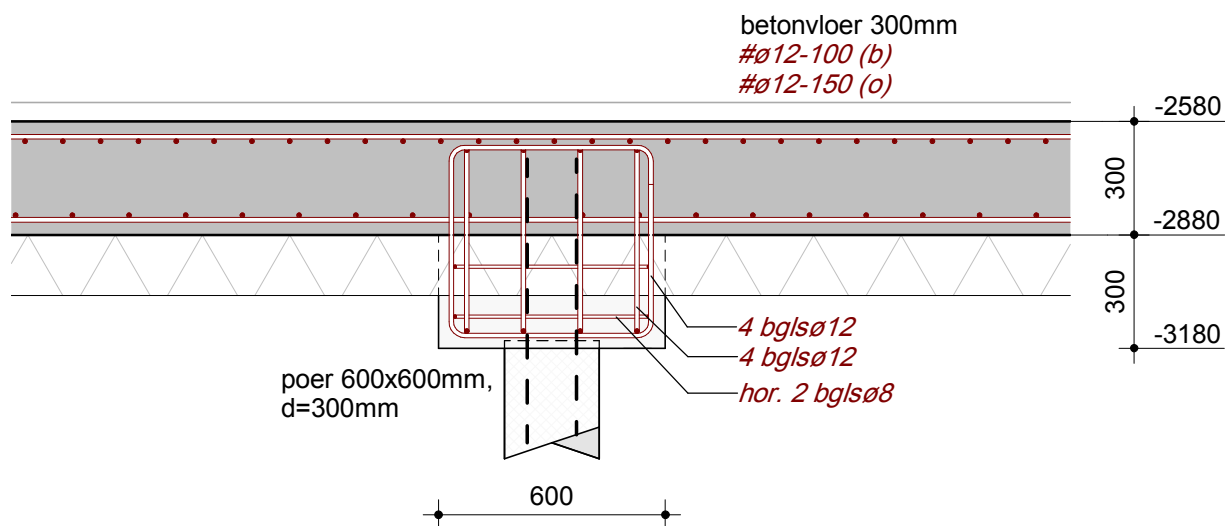

Nieuwbouw zwembad de Meerkamp te Amstelveen

Onderdeel Detail 0.07



Ringwade 41
 3439 LM Nieuwegein
 088 910 20 00
 nl.utrecht@wsp.com

Opdrachtgever	Gemeente Amstelveen
Architect	Slangen + Koenis Architecten
Projectnummer	SGU021041
Projectleider	H.C. Huurnink
Constructeur	M. Xia
Modelleur	C.F. Winkel-Roos


Rev.	Datum	Tek.

Fase **TECHNISCH ONTWERP**

Status **DEFINITIEF**

Formaat A4 | Schaal 1:20 | Datum 28-04-2023

Bladnummer **TO-300.07** | Revisie

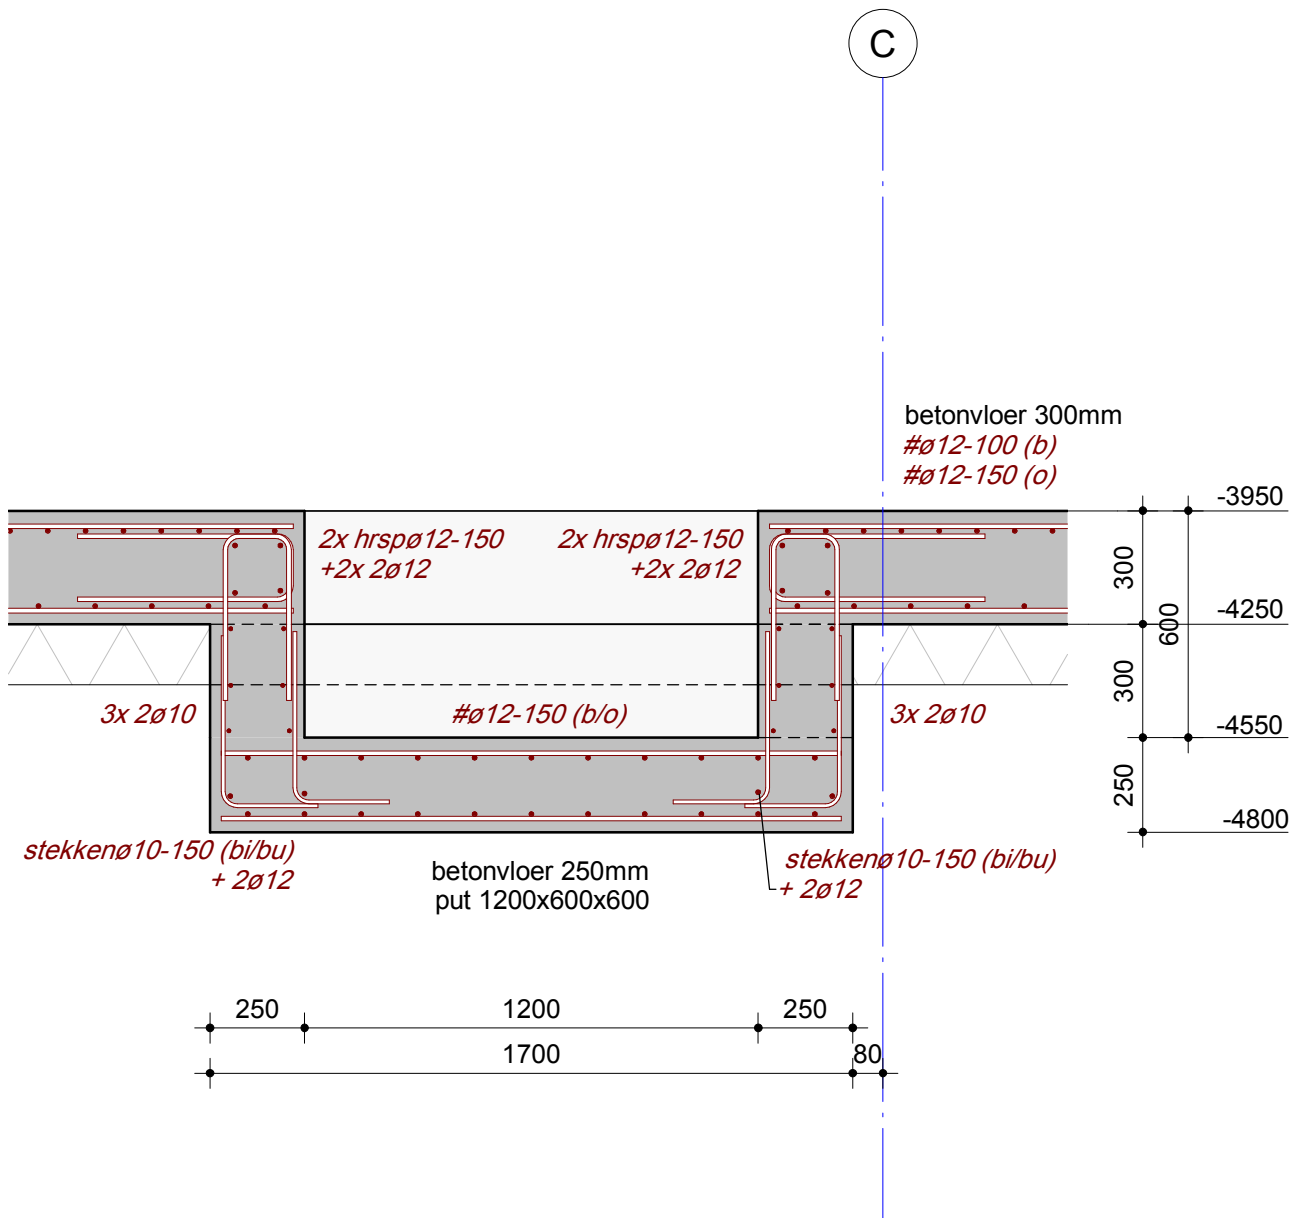

Nieuwbouw zwembad de Meerkamp te Amstelveen

Onderdeel Detail 0.08


wsp

Ringwade 41
3439 LM Nieuwegein
088 910 20 00
nl.utrecht@wsp.com

Opdrachtgever	Gemeente Amstelveen
Architect	Slangen + Koenis Architecten
Projectnummer	SGU021041
Projectleider	H.C. Huurnink
Constructeur	M. Xia
Modelleur	C.F. Winkel-Roos

Rev.	Datum	Tek.

Fase	TECHNISCH ONTWERP		
Status	DEFINITIEF		
Formaat	A4	Schaal	1:20
Datum	28-04-2023		
Bladnummer	TO-300.08		
Revisie			

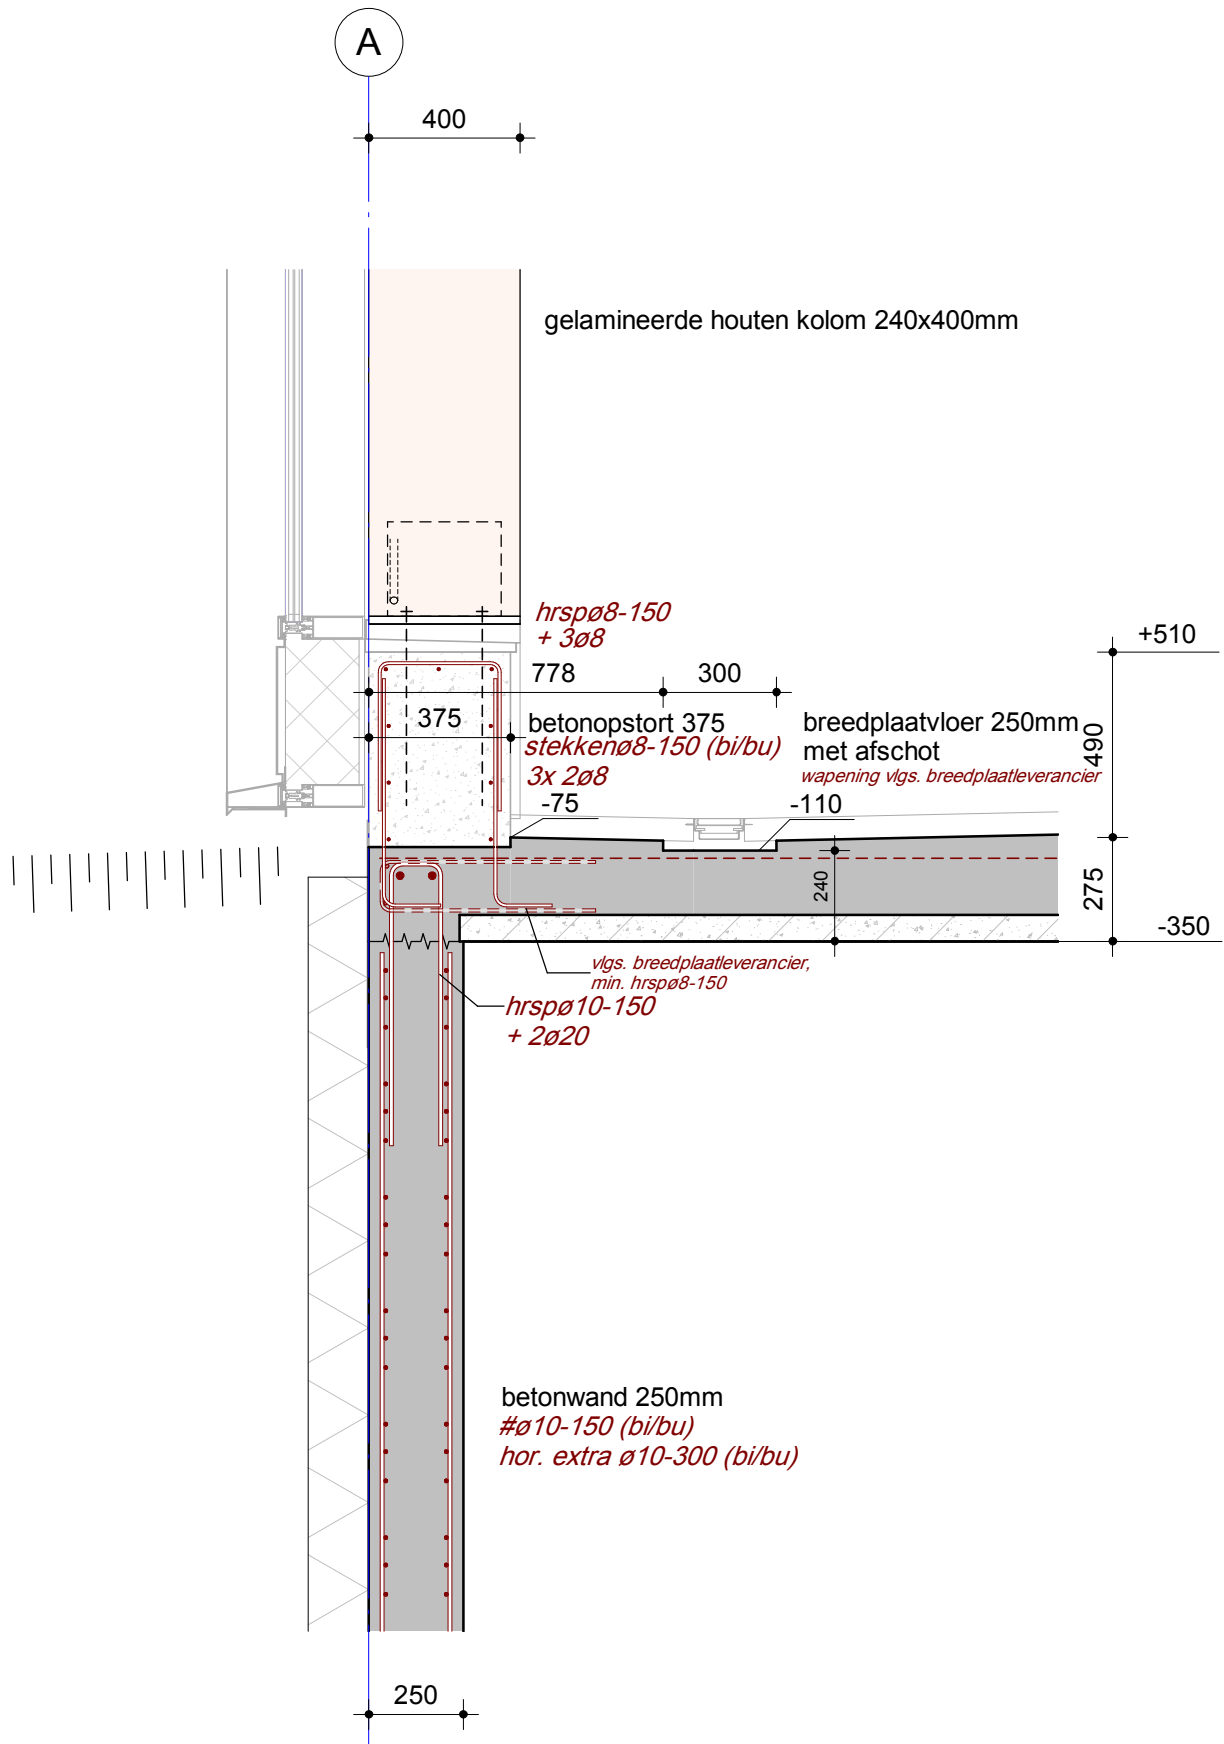

Nieuwbouw zwembad de Meerkamp te Amstelveen

Onderdeel Detail 0.09




Ringwade 41
3439 LM Nieuwegein
088 910 20 00
nl.utrecht@wsp.com

Opdrachtgever	Gemeente Amstelveen
Architect	Slangen + Koenis Architecten
Projectnummer	SGU021041
Projectleider	H.C. Huurnink
Constructeur	M. Xia
Modelleur	C.F. Winkel-Roos

Rev.	Datum	Tek.

Fase	TECHNISCH ONTWERP		
Status	DEFINITIEF		
Formaat	A4	Schaal	1:20
Datum	28-04-2023		
Bladnummer	TO-300.09		
Revisie			

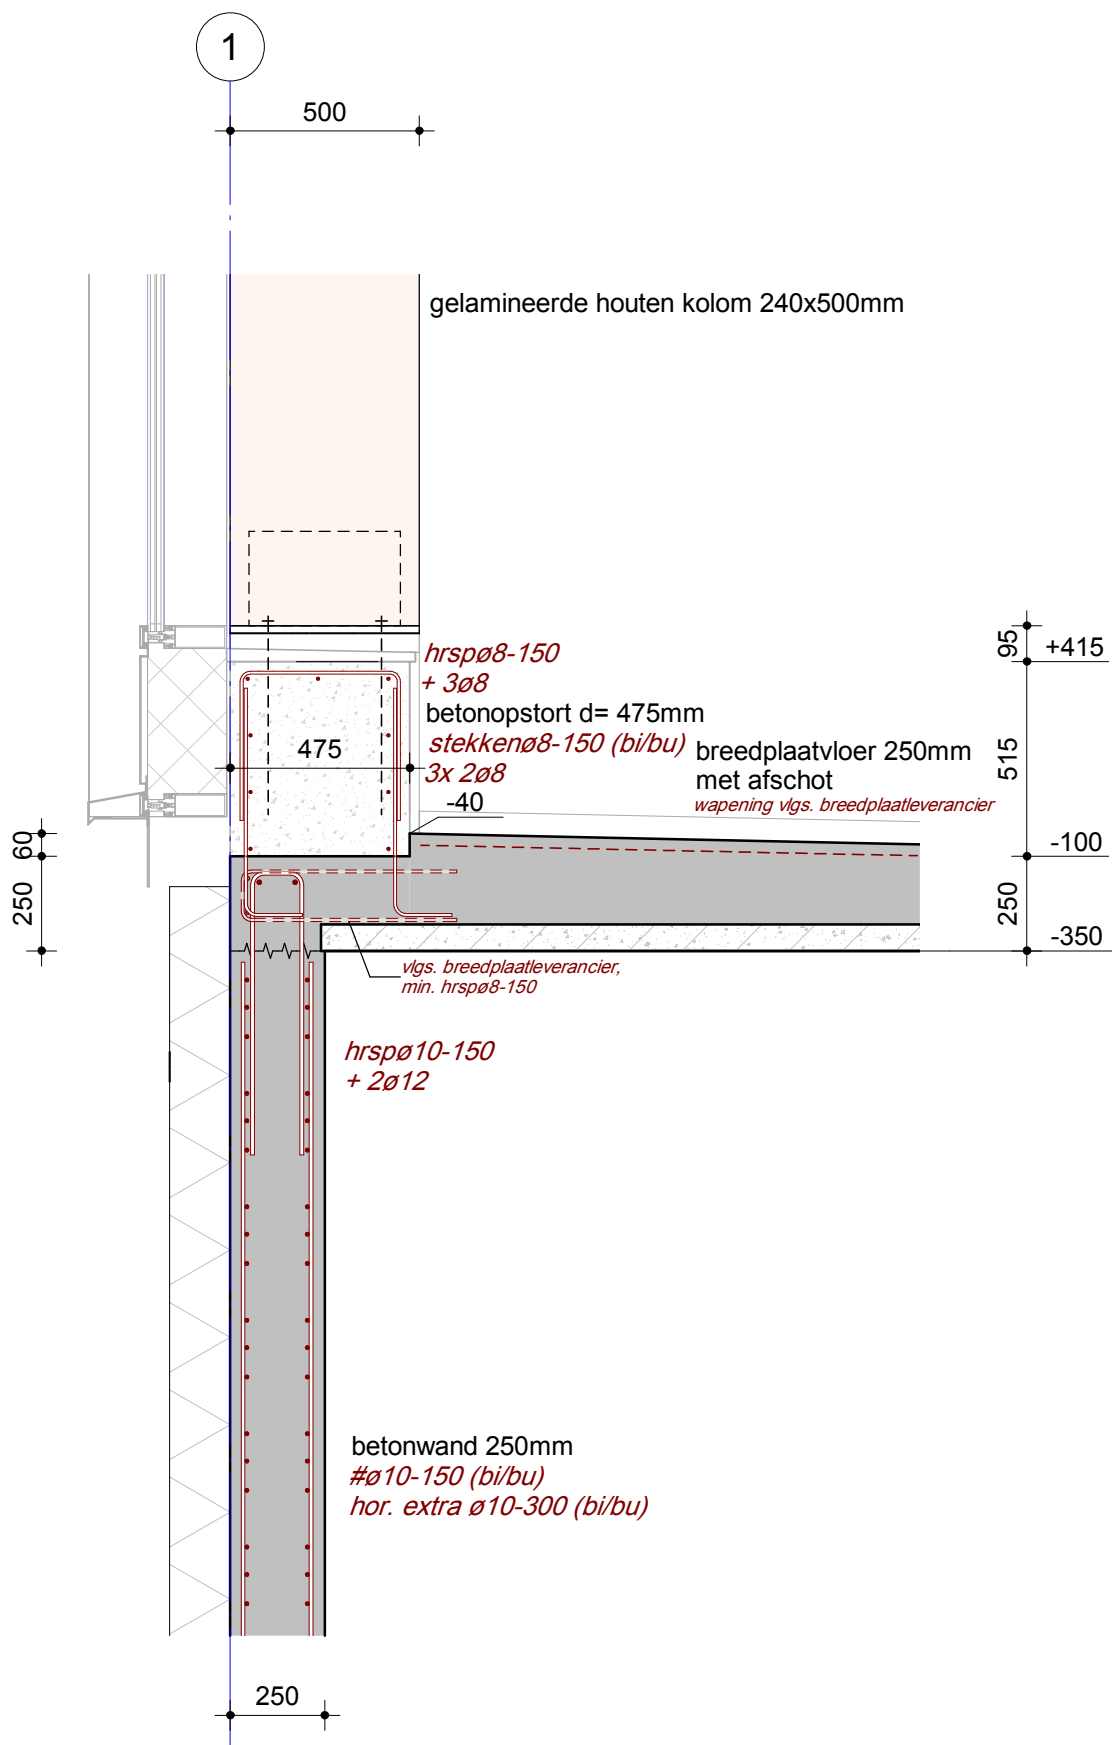

Nieuwbouw zwembad de Meerkamp te Amstelveen

Onderdeel

Detail 0.11

wsp

Ringwade 41
3439 LM Nieuwegein
088 910 20 00
nl.utrecht@wsp.com

Opdrachtgever	Gemeente Amstelveen
Architect	Slangen + Koenis Architecten
Projectnummer	SGU021041
Projectleider	H.C. Huurnink
Constructeur	M. Xia
Modellieur	C.F. Winkel-Roos


Rev.	Datum	Tek.

Fase **TECHNISCH ONTWERP**

Status **DEFINITIEF**

Formaat	Schaal	Datum
A4	1:20	28-04-2023

Bladnummer	Revisie
TO-300.11	

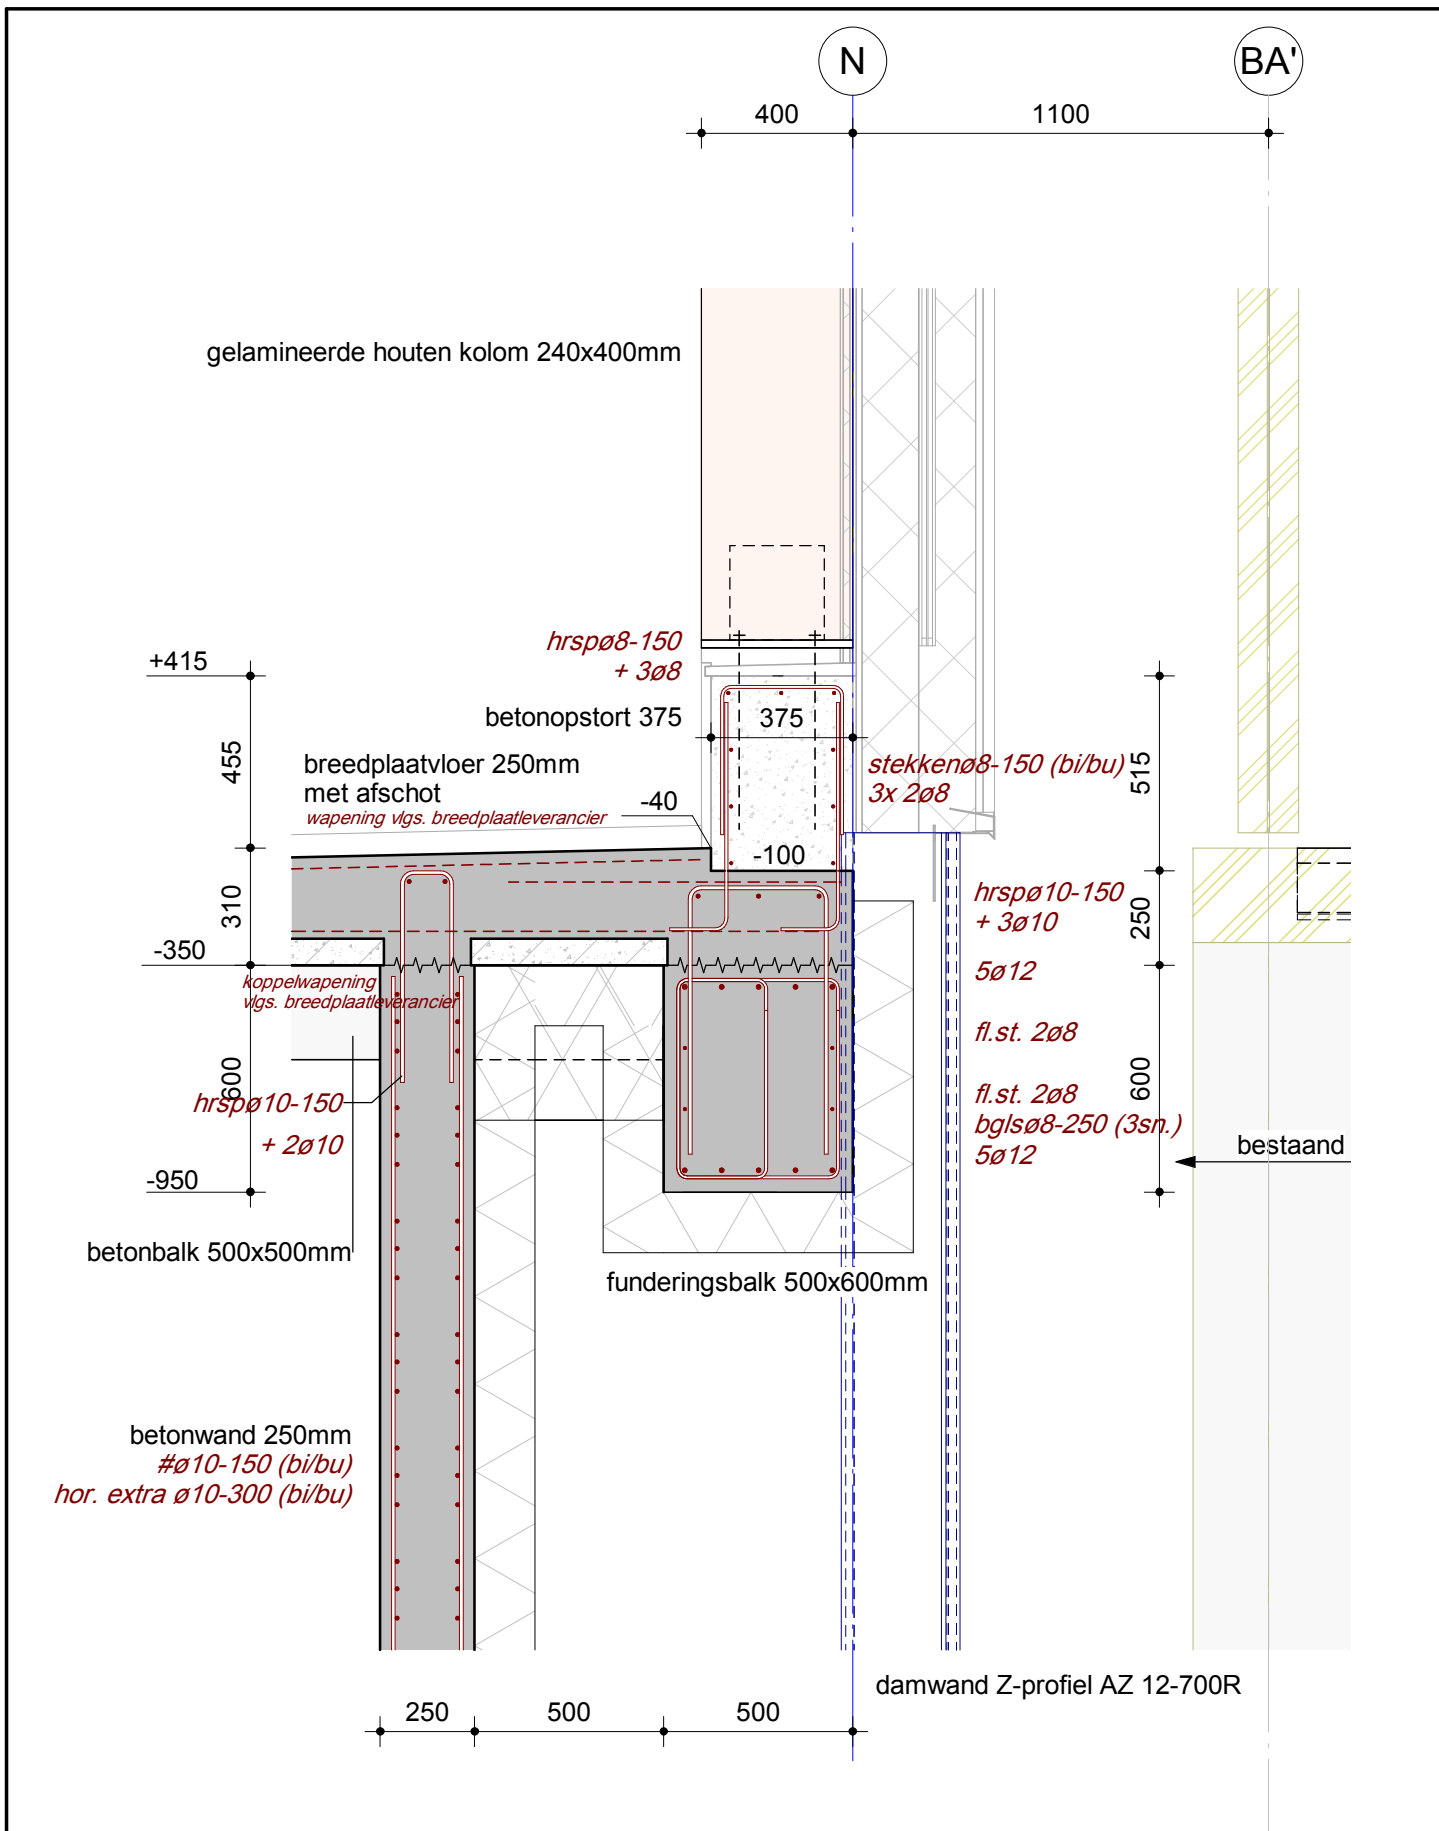

Nieuwbouw zwembad de Meerkamp te Amstelveen

Onderdeel

Detail 0.12

wsp

Ringwade 41
3439 LM Nieuwegein
088 910 20 00
nl.utrecht@wsp.com

Opdrachtgever	Gemeente Amstelveen
Architect	Slangen + Koenis Architecten
Projectnummer	SGU021041
Projectleider	H.C. Huurnink
Constructeur	M. Xia
Modelleur	C.F. Winkel-Roos


Rev.	Datum	Tek.

Fase **TECHNISCH ONTWERP**

Status **DEFINITIEF**

Formaat	Schaal	Datum
A4	1:20	28-04-2023

Bladnummer	Revisie
TO-300.12	

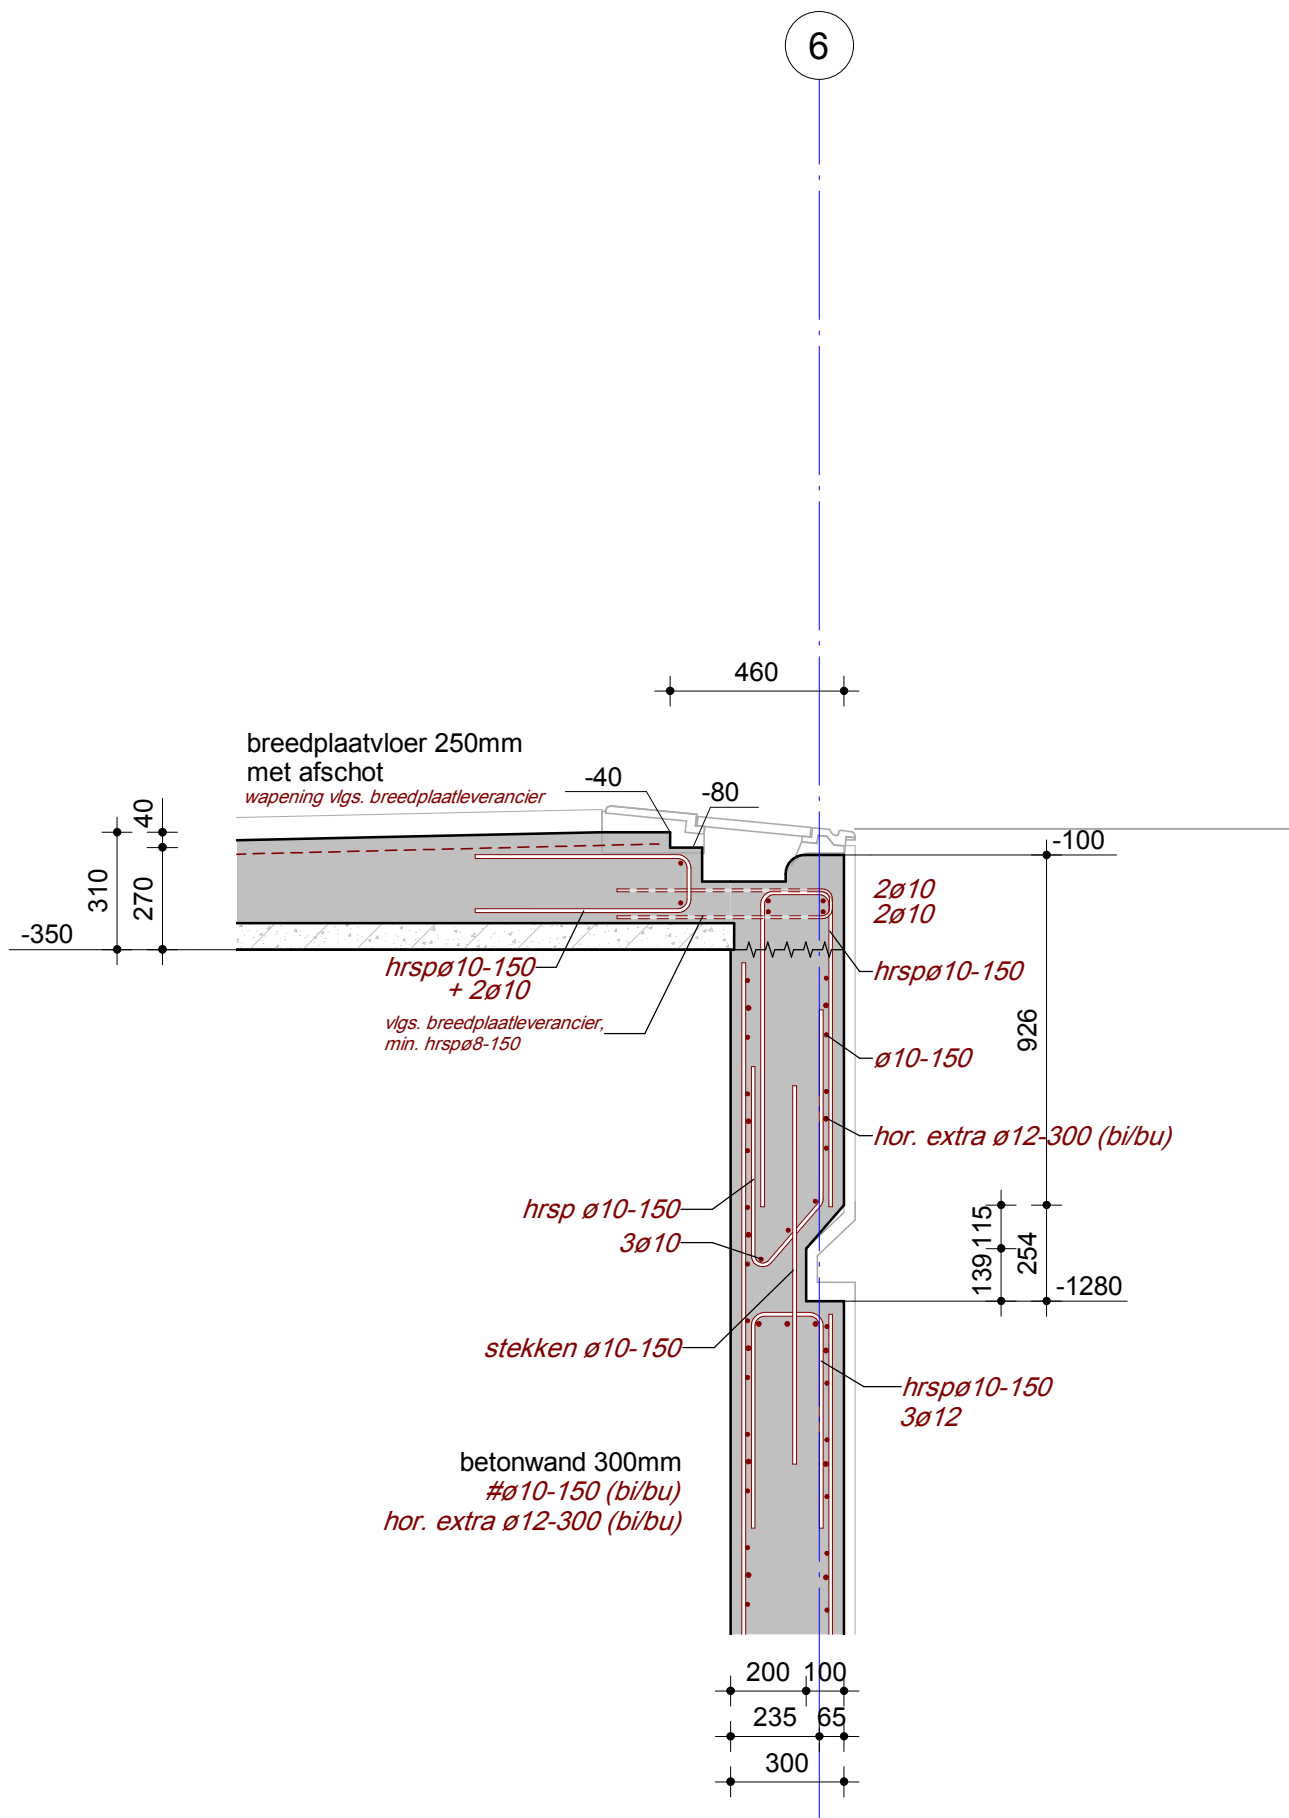

Nieuwbouw zwembad de Meerkamp te Amstelveen

Onderdeel

Detail 0.13

wsp

Ringwade 41
3439 LM Nieuwegein
088 910 20 00
nl.utrecht@wsp.com

Opdrachtgever	Gemeente Amstelveen
Architect	Slangen + Koenis Architecten
Projectnummer	SGU021041
Projectleider	H.C. Huurnink
Constructeur	M. Xia
Modellieur	C.F. Winkel-Roos


Rev.	Datum	Tek.

Fase **TECHNISCH ONTWERP**

Status **DEFINITIEF**

Formaat	Schaal	Datum
A4	1:20	28-04-2023

Bladnummer	Revisie
TO-300.13	

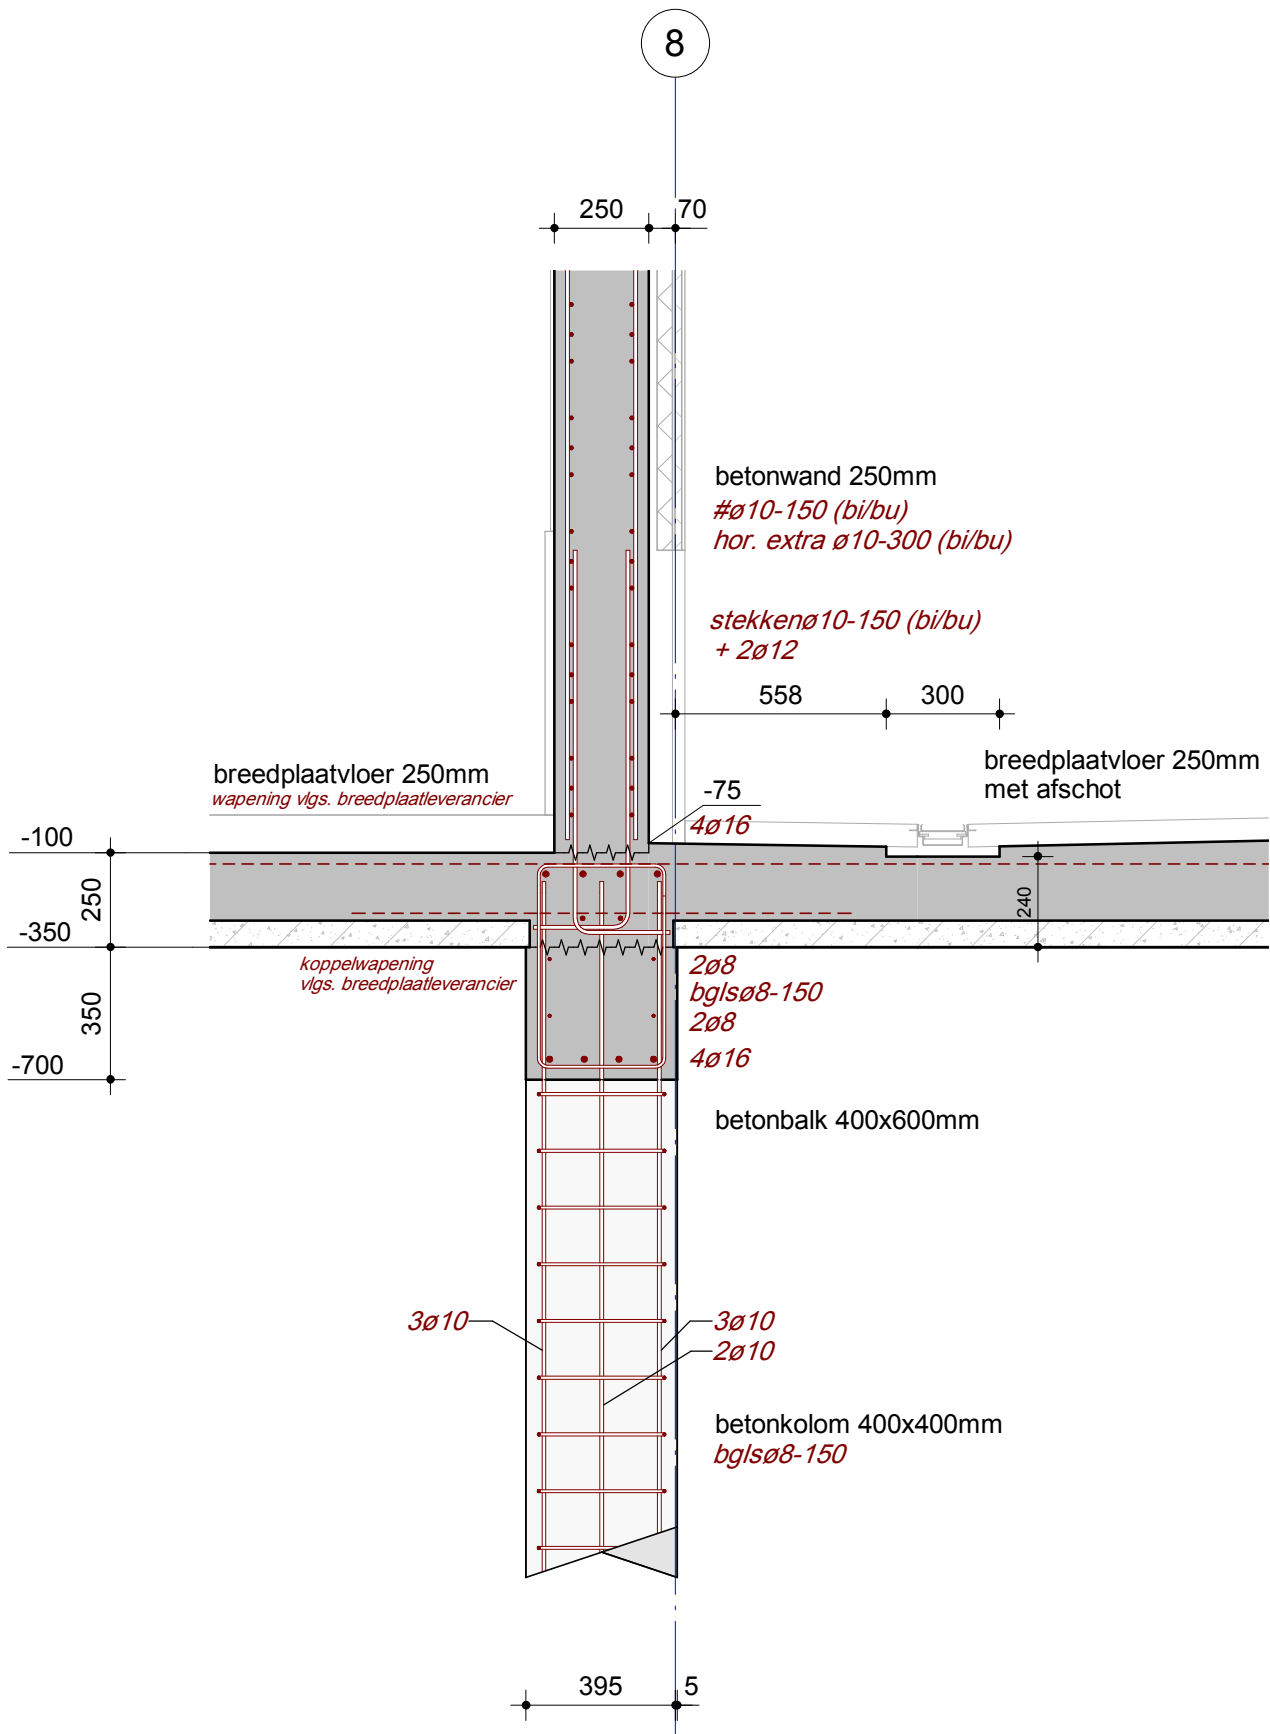

Nieuwbouw zwembad de Meerkamp te Amstelveen

Onderdeel Detail 0.14


wsp

Ringwade 41
 3439 LM Nieuwegein
 088 910 20 00
 nl.utrecht@wsp.com

Opdrachtgever	Gemeente Amstelveen
Architect	Slangen + Koenis Architecten
Projectnummer	SGU021041
Projectleider	H.C. Huurnink
Constructeur	M. Xia
Modelleur	C.F. Winkel-Roos

Rev.	Datum	Tek.

Fase	TECHNISCH ONTWERP		
Status	DEFINITIEF		
Formaat	A4	Schaal	1:20
Datum	28-04-2023		
Bladnummer	TO-300.14		
Revisie			

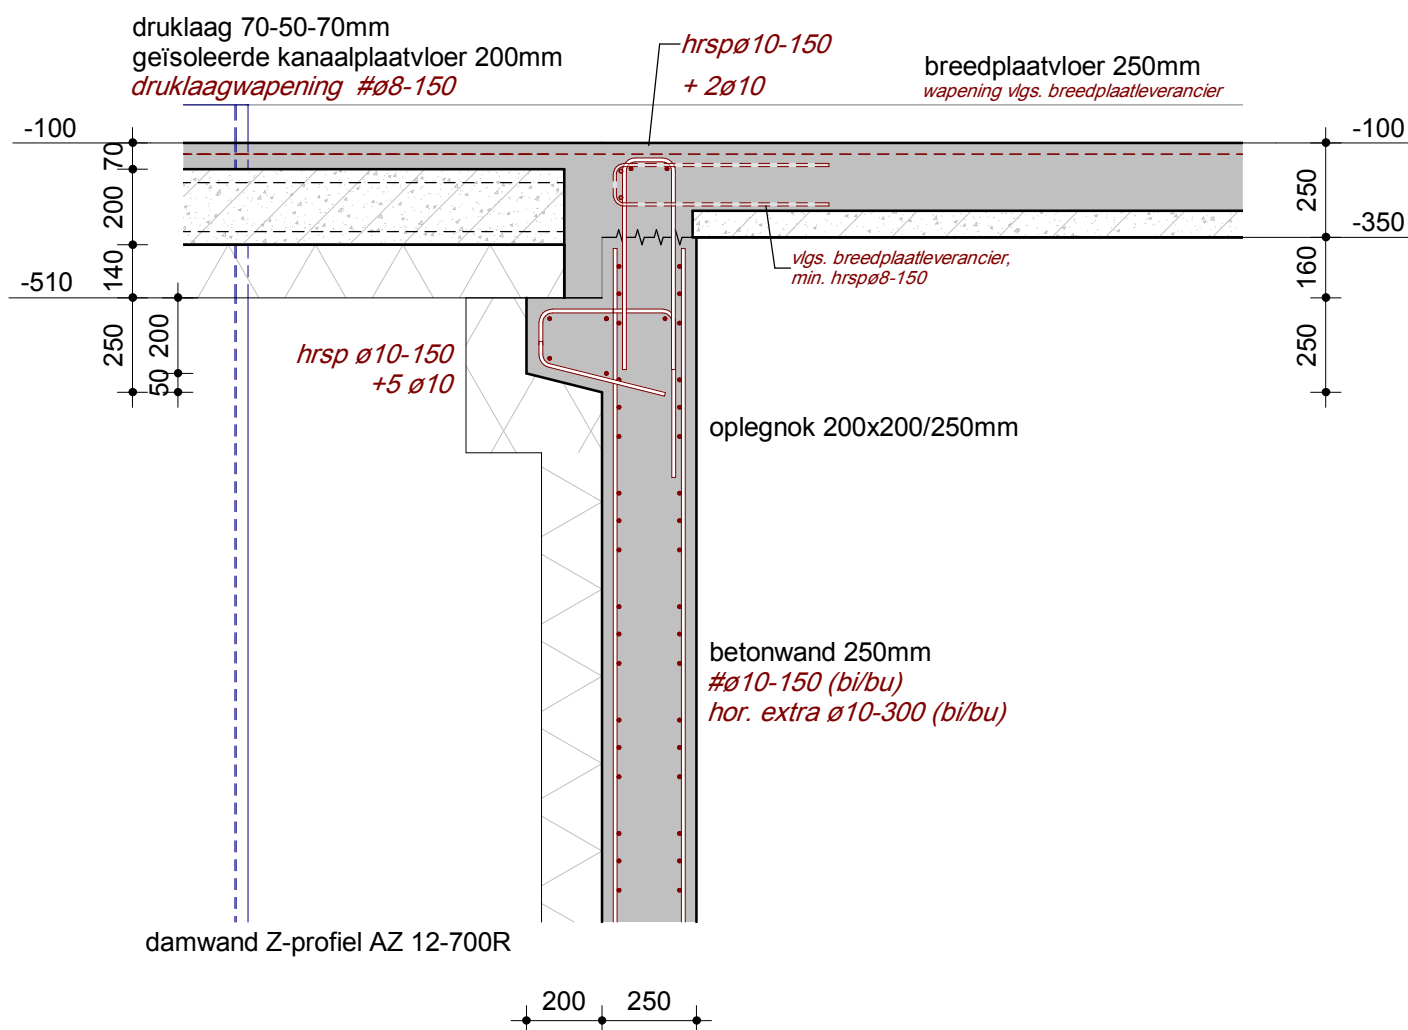

Nieuwbouw zwembad de Meerkamp te Amstelveen

Onderdeel Detail 0.15

wsp

Ringwade 41
3439 LM Nieuwegein
088 910 20 00
nl.utrecht@wsp.com

Opdrachtgever	Gemeente Amstelveen
Architect	Slangen + Koenis Architecten
Projectnummer	SGU021041
Projectleider	H.C. Huurnink
Constructeur	M. Xia
Modelleur	C.F. Winkel-Roos

Rev.	Datum	Tek.

Fase **TECHNISCH ONTWERP**

Status **DEFINITIEF**

Formaat	Schaal	Datum
A4	1:20	28-04-2023

Bladnummer	Revisie
TO-300.15	

9


75 250

betonwand 250mm
 #ø10-150 (bi/bu)
 hor. extra ø10-300 (bi/bu)

stekkenø10-150 (bi/bu)

druklaag 70-50-70mm
 geïsoleerde kanaalplaatvloer 260mm
 druklaagwapening #ø8-150

druklaag 70-50-70mm
 geïsoleerde kanaalplaatvloer 200mm

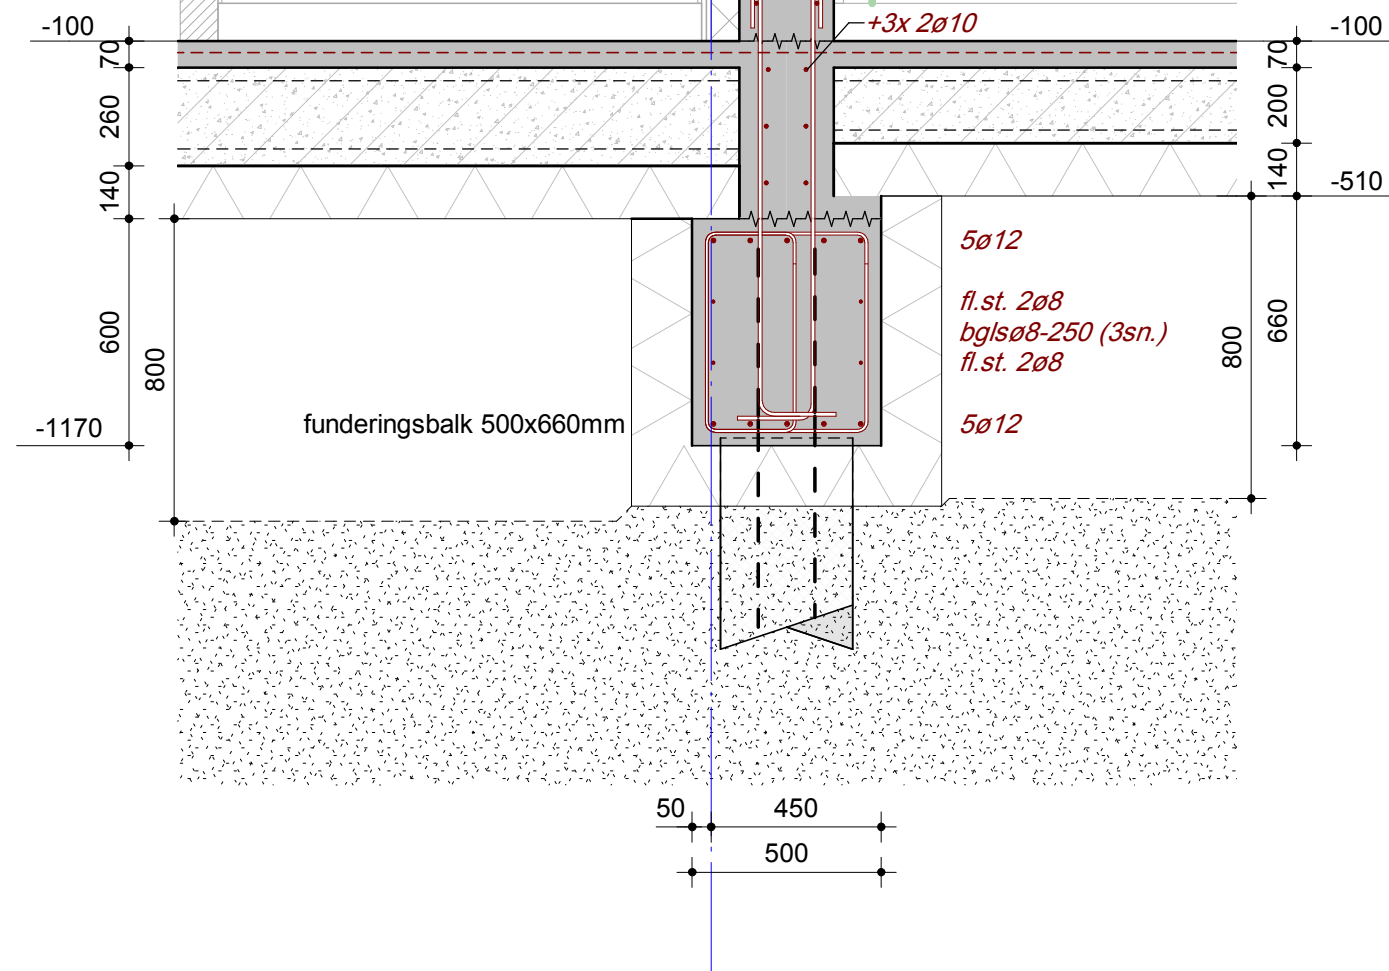

Nieuwbouw zwembad de Meerkamp te Amstelveen

Onderdeel

Detail 0.16

wsp

Ringwade 41
 3439 LM Nieuwegein
 088 910 20 00
 nl.utrecht@wsp.com

Opdrachtgever	Gemeente Amstelveen
Architect	Slangen + Koenis Architecten
Projectnummer	SGU021041
Projectleider	H.C. Huurnink
Constructeur	M. Xia
Modelleur	C.F. Winkel-Roos


Rev.	Datum	Tek.
------	-------	------

Fase	TECHNISCH ONTWERP
------	-------------------

Status	DEFINITIEF
--------	------------

Formaat	A4	Schaal	1:20	Datum	28-04-2023
---------	----	--------	------	-------	------------

Bladnummer	TO-300.16	Revisie	
------------	-----------	---------	--

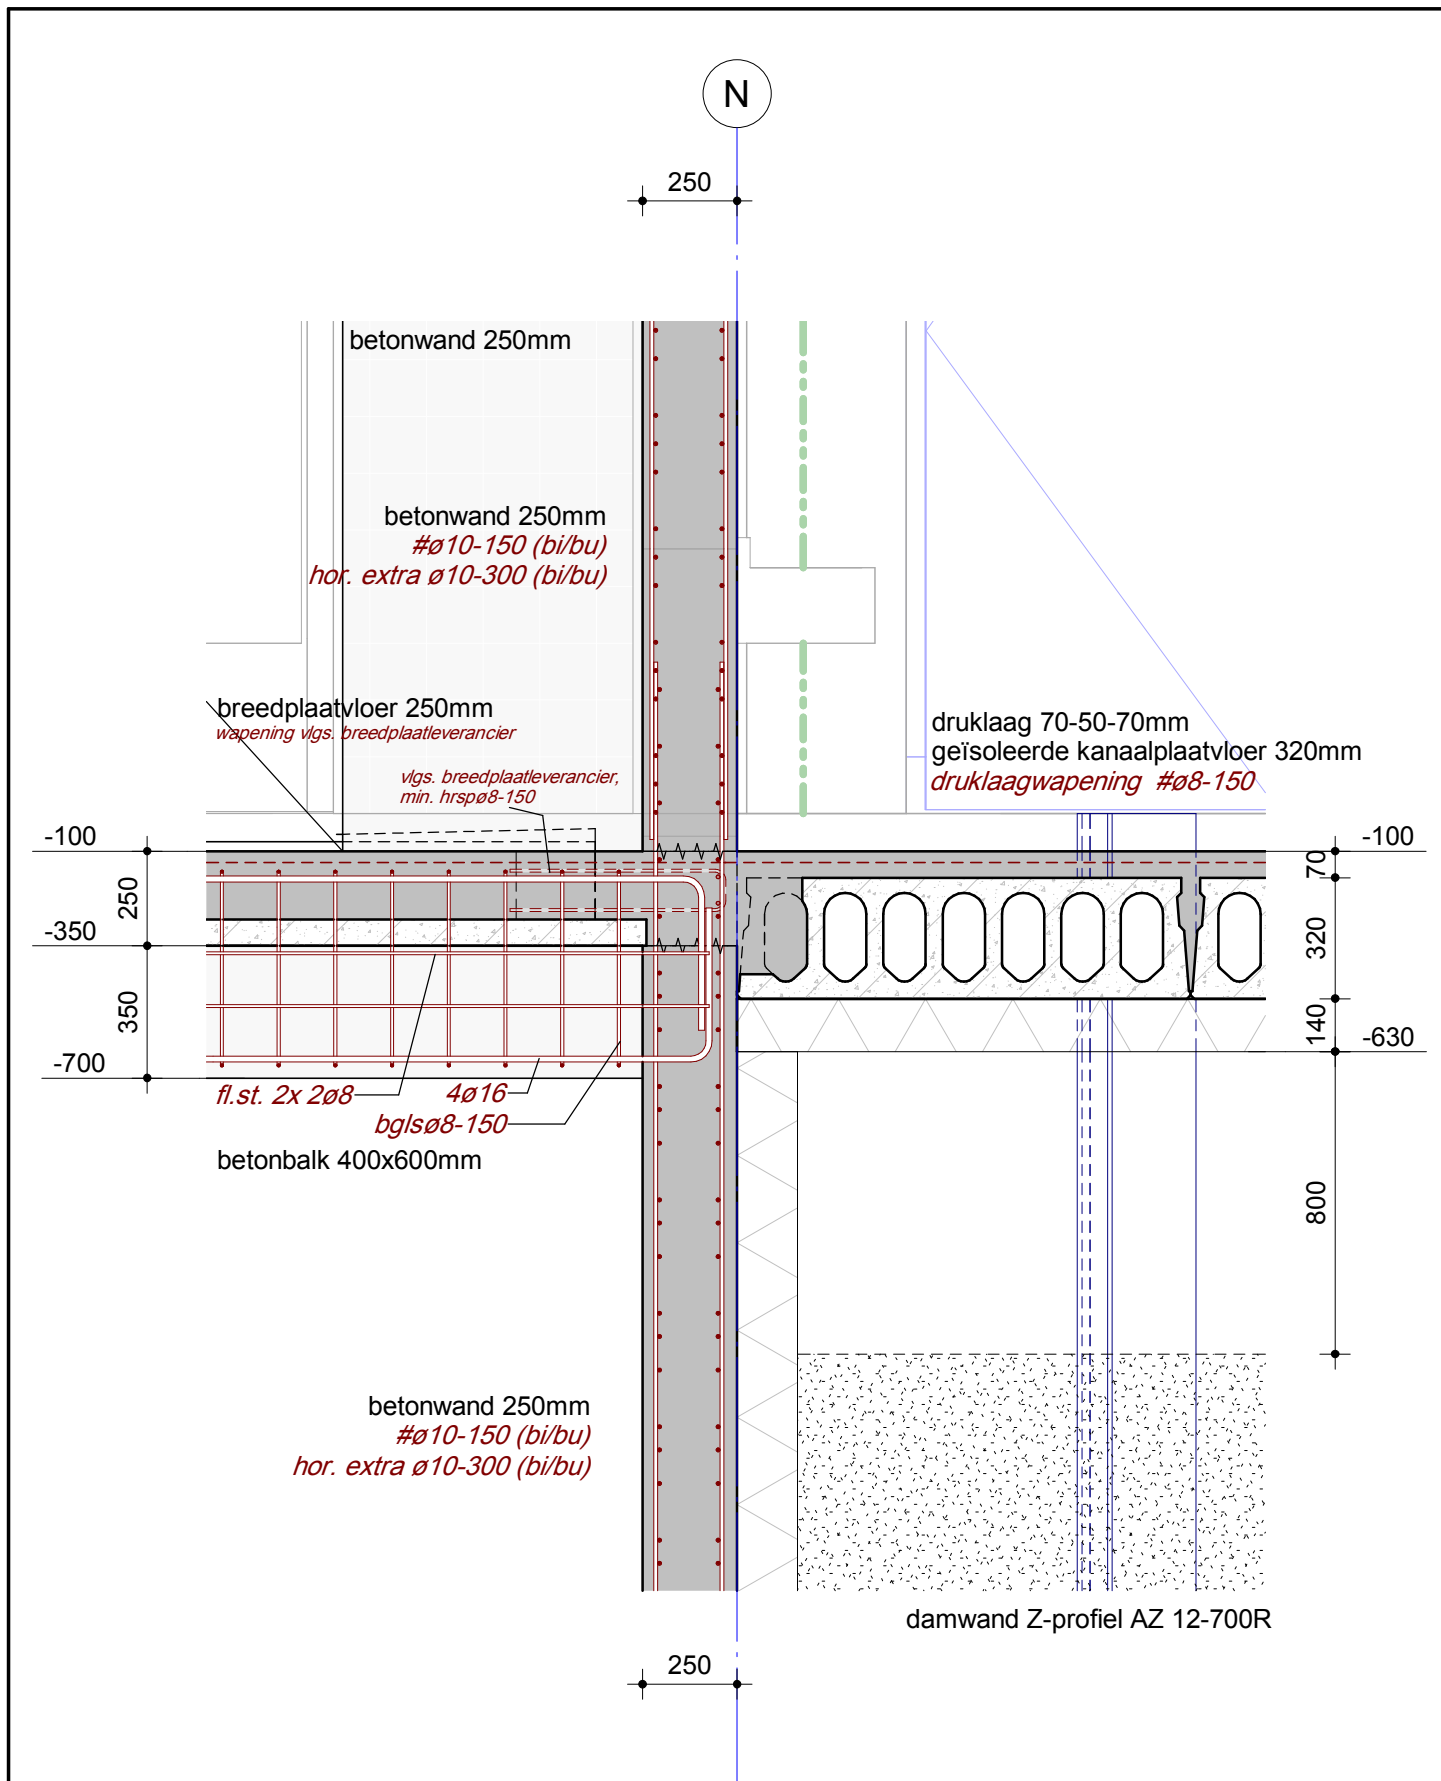

Nieuwbouw zwembad de Meerkamp te Amstelveen

Onderdeel

Detail 0.19

wsp

Ringwade 41
3439 LM Nieuwegein
088 910 20 00
nl.utrecht@wsp.com

Opdrachtgever	Gemeente Amstelveen
Architect	Slangen + Koenis Architecten
Projectnummer	SGU021041
Projectleider	H.C. Huurnink
Constructeur	M. Xia
Modelleur	C.F. Winkel-Roos


Rev.	Datum	Tek.

Fase **TECHNISCH ONTWERP**

Status **DEFINITIEF**

Formaat	Schaal	Datum
A4	1:20	28-04-2023

Bladnummer	Revisie
TO-300.19	

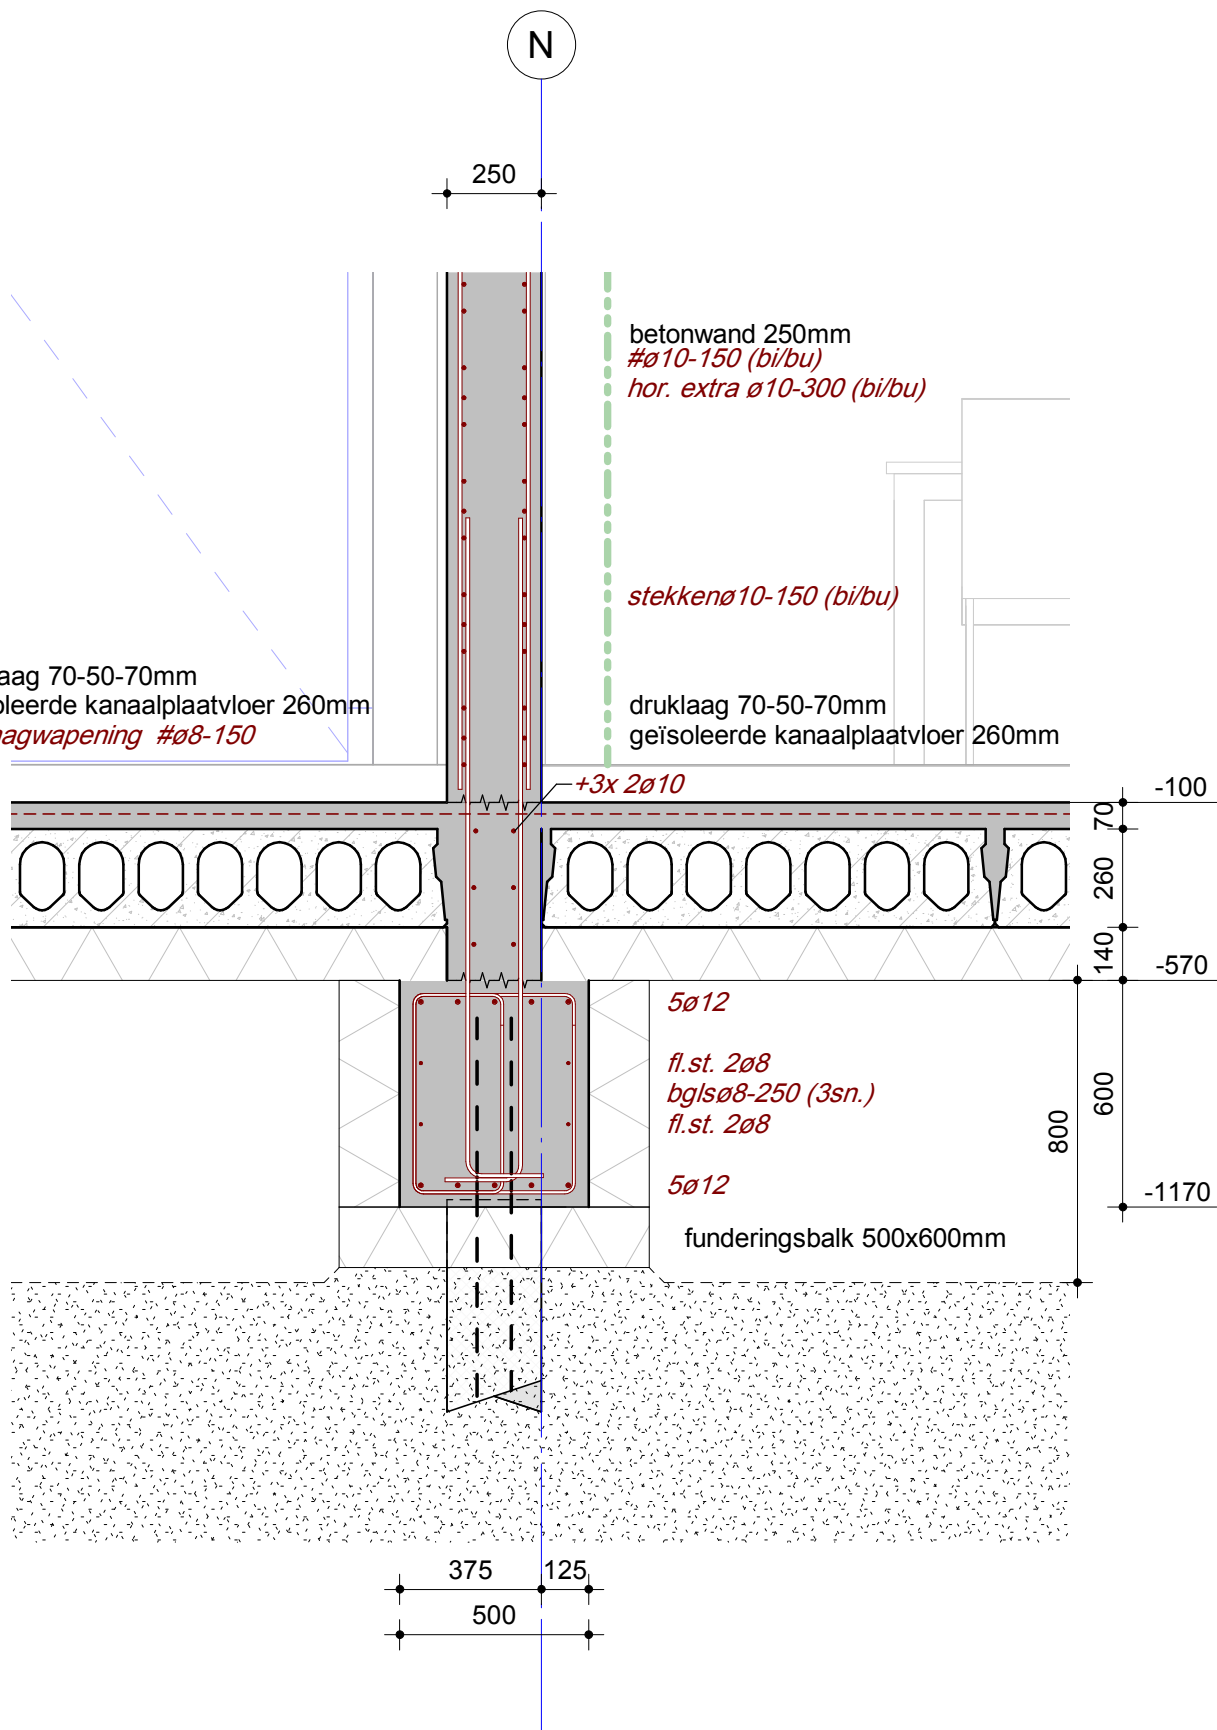

Nieuwbouw zwembad de Meerkamp te Amstelveen

Onderdeel Detail 0.20

wsp

Ringwade 41
3439 LM Nieuwegein
088 910 20 00
nl.utrecht@wsp.com

Opdrachtgever	Gemeente Amstelveen
Architect	Slangen + Koenis Architecten
Projectnummer	SGU021041
Projectleider	H.C. Huurnink
Constructeur	M. Xia
Modelleur	C.F. Winkel-Roos


Rev.	Datum	Tek.

Fase **TECHNISCH ONTWERP**

Status **DEFINITIEF**

Formaat	Schaal	Datum
A4	1:20	28-04-2023

Bladnummer	Revisie
TO-300.20	

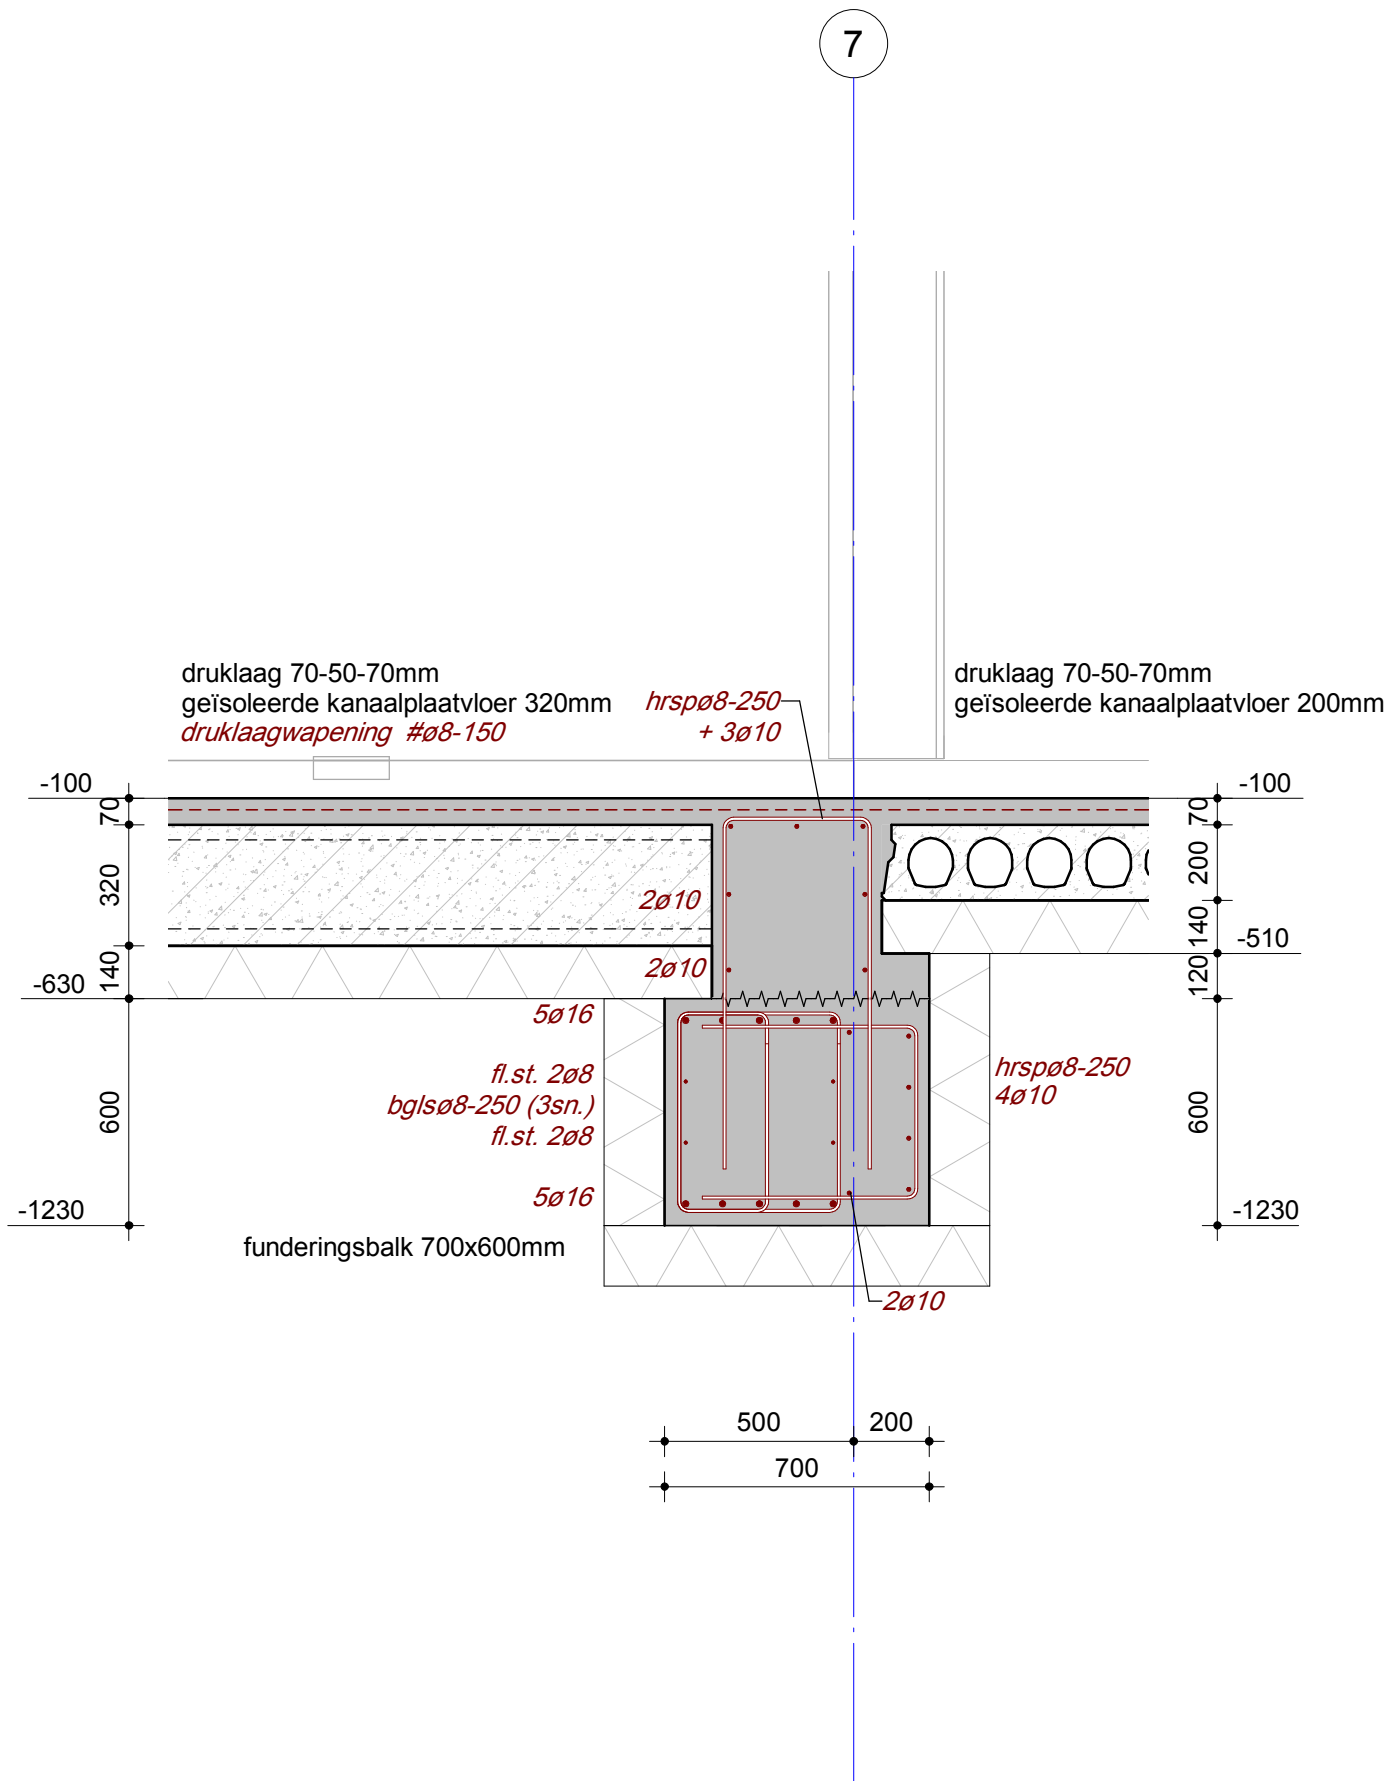

Nieuwbouw zwembad de Meerkamp te Amstelveen

Onderdeel

Detail 0.21

wsp

Ringwade 41
3439 LM Nieuwegein
088 910 20 00
nl.utrecht@wsp.com

Opdrachtgever	Gemeente Amstelveen
Architect	Slangen + Koenis Architecten
Projectnummer	SGU021041
Projectleider	H.C. Huurnink
Constructeur	M. Xia
Modellieur	C.F. Winkel-Roos


Rev.	Datum	Tek.

Fase **TECHNISCH ONTWERP**

Status **DEFINITIEF**

Formaat	Schaal	Datum
A4	1:20	28-04-2023

Bladnummer	Revisie
TO-300.21	

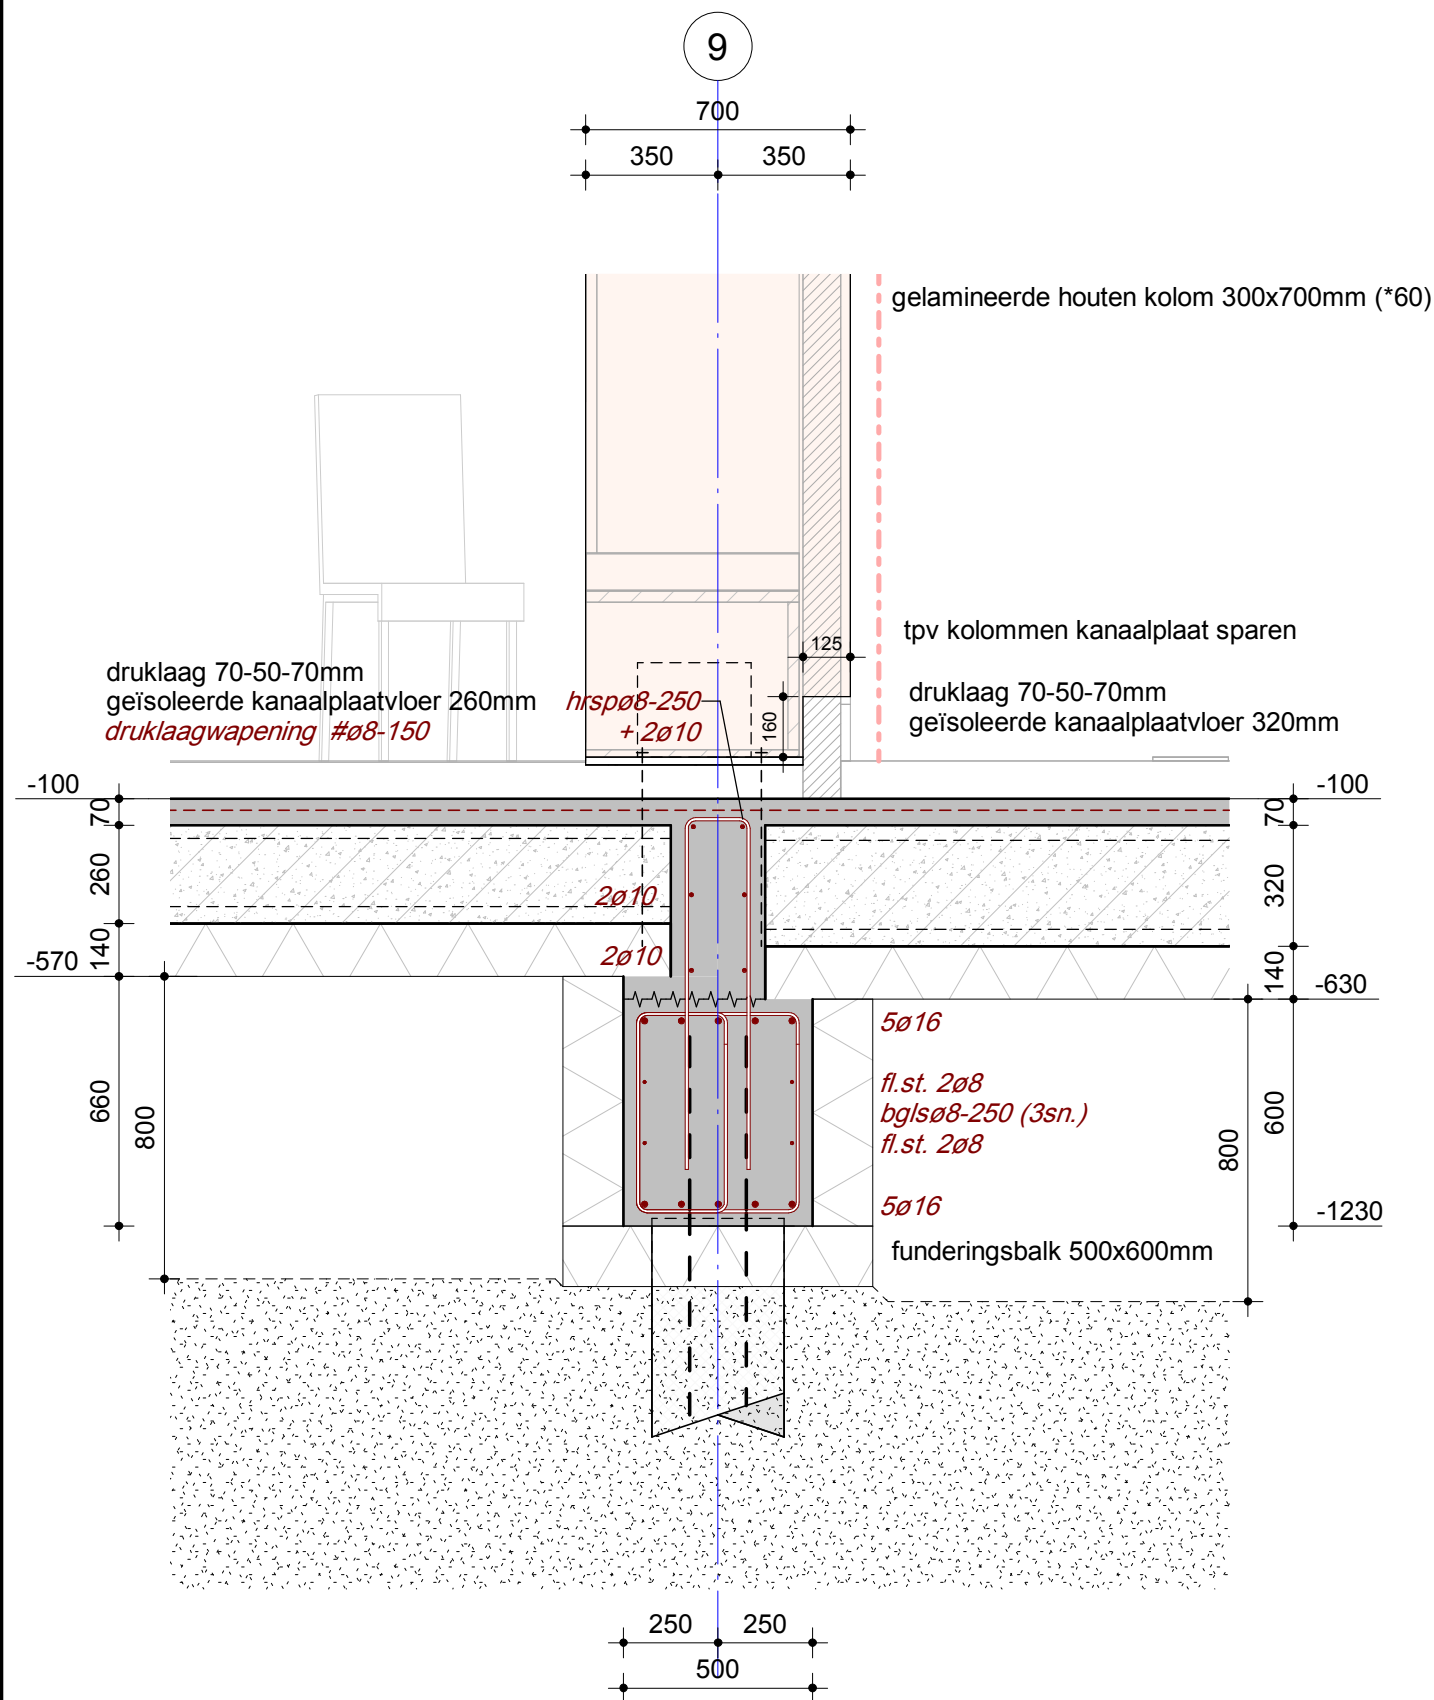

Nieuwbouw zwembad de Meerkamp te Amstelveen

Onderdeel

Detail 0.22

wsp

Ringwade 41
3439 LM Nieuwegein
088 910 20 00
nl.utrecht@wsp.com

Opdrachtgever	Gemeente Amstelveen
Architect	Slangen + Koenis Architecten
Projectnummer	SGU021041
Projectleider	H.C. Huurnink
Constructeur	M. Xia
Modellieur	C.F. Winkel-Roos


Rev.	Datum	Tek.

Fase **TECHNISCH ONTWERP**

Status **DEFINITIEF**

Formaat	Schaal	Datum
A4	1:20	28-04-2023

Bladnummer	Revisie
TO-300.22	

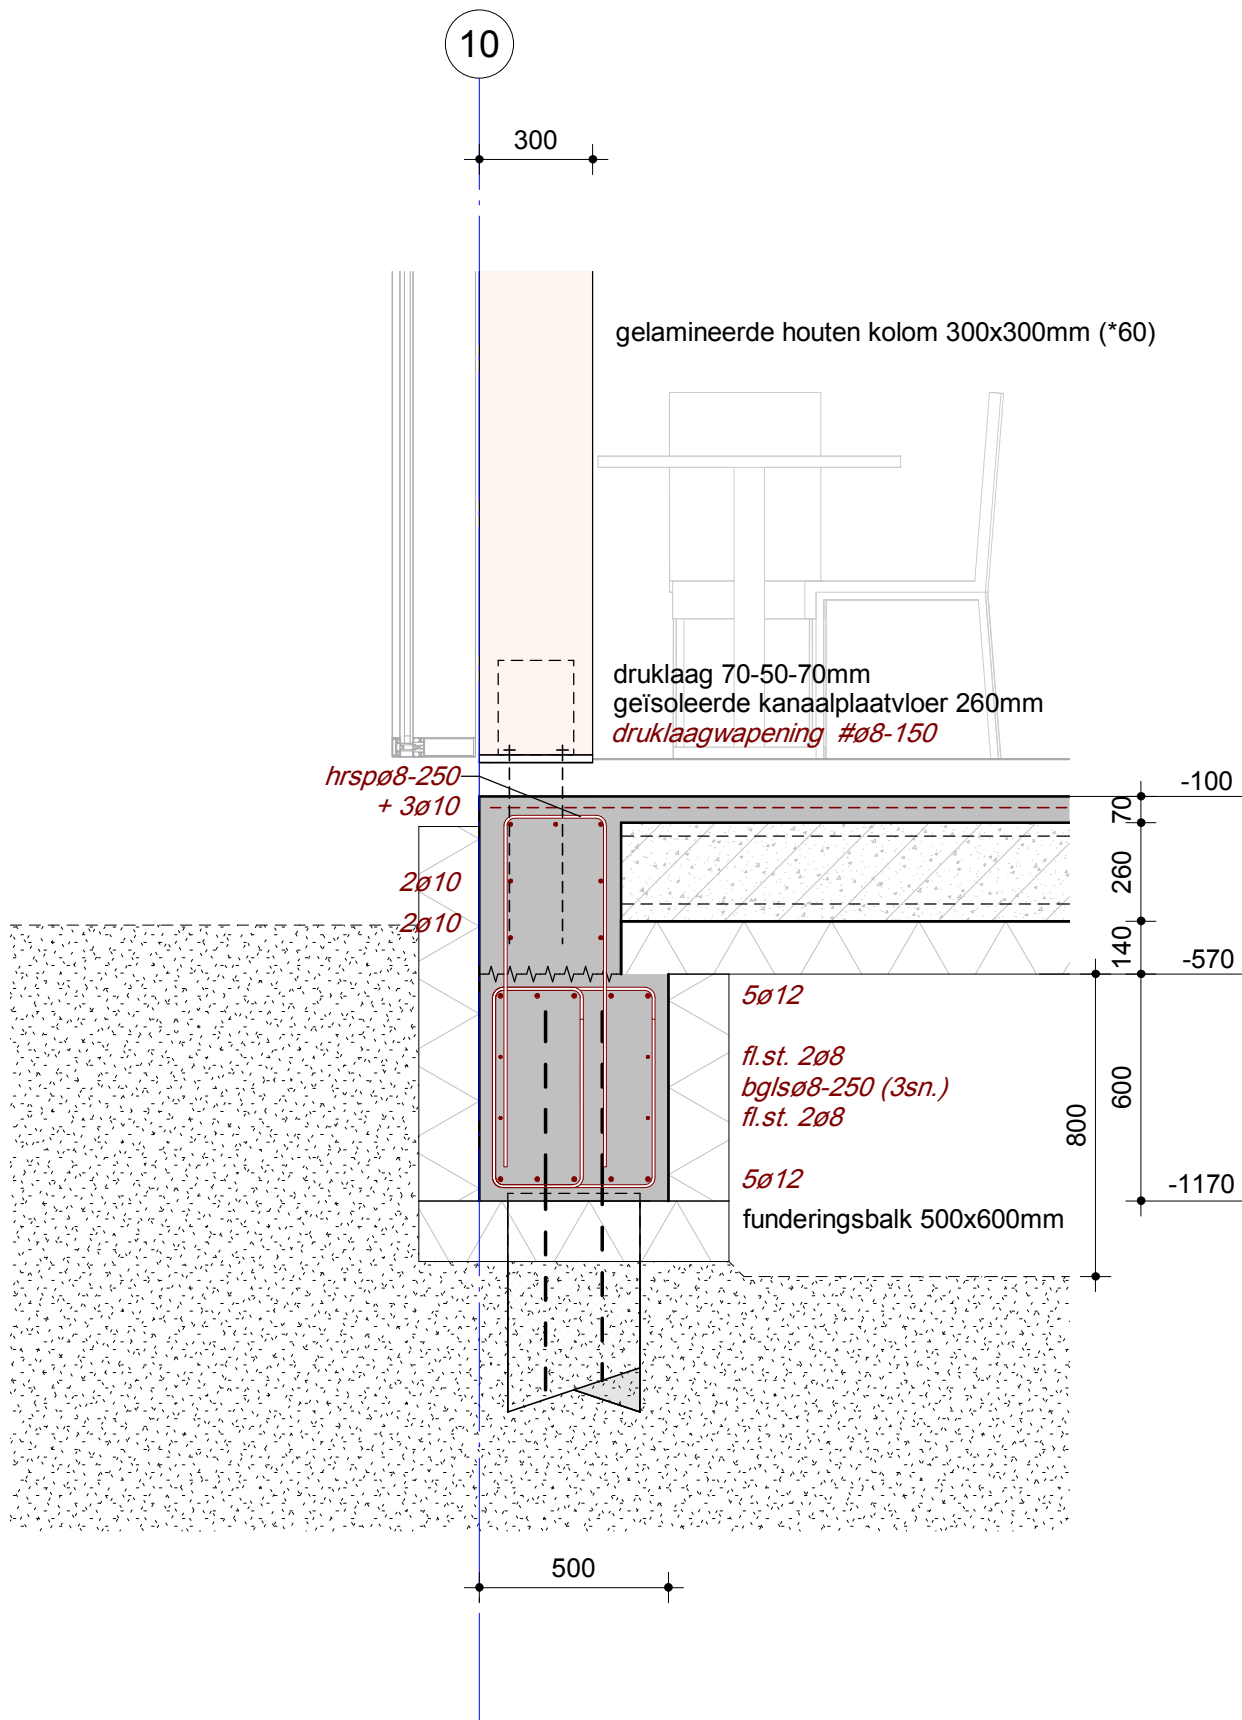

Nieuwbouw zwembad de Meerkamp te Amstelveen

Onderdeel

Detail 0.23


wsp

Ringwade 41
3439 LM Nieuwegein
088 910 20 00
nl.utrecht@wsp.com

Opdrachtgever	Gemeente Amstelveen
Architect	Slangen + Koenis Architecten
Projectnummer	SGU021041
Projectleider	H.C. Huurnink
Constructeur	M. Xia
Modelleur	C.F. Winkel-Roos

Rev.	Datum	Tek.

Fase	TECHNISCH ONTWERP		
Status	DEFINITIEF		
Formaat	A4	Schaal	1:20
Datum	28-04-2023		
Bladnummer	TO-300.23		Revisie

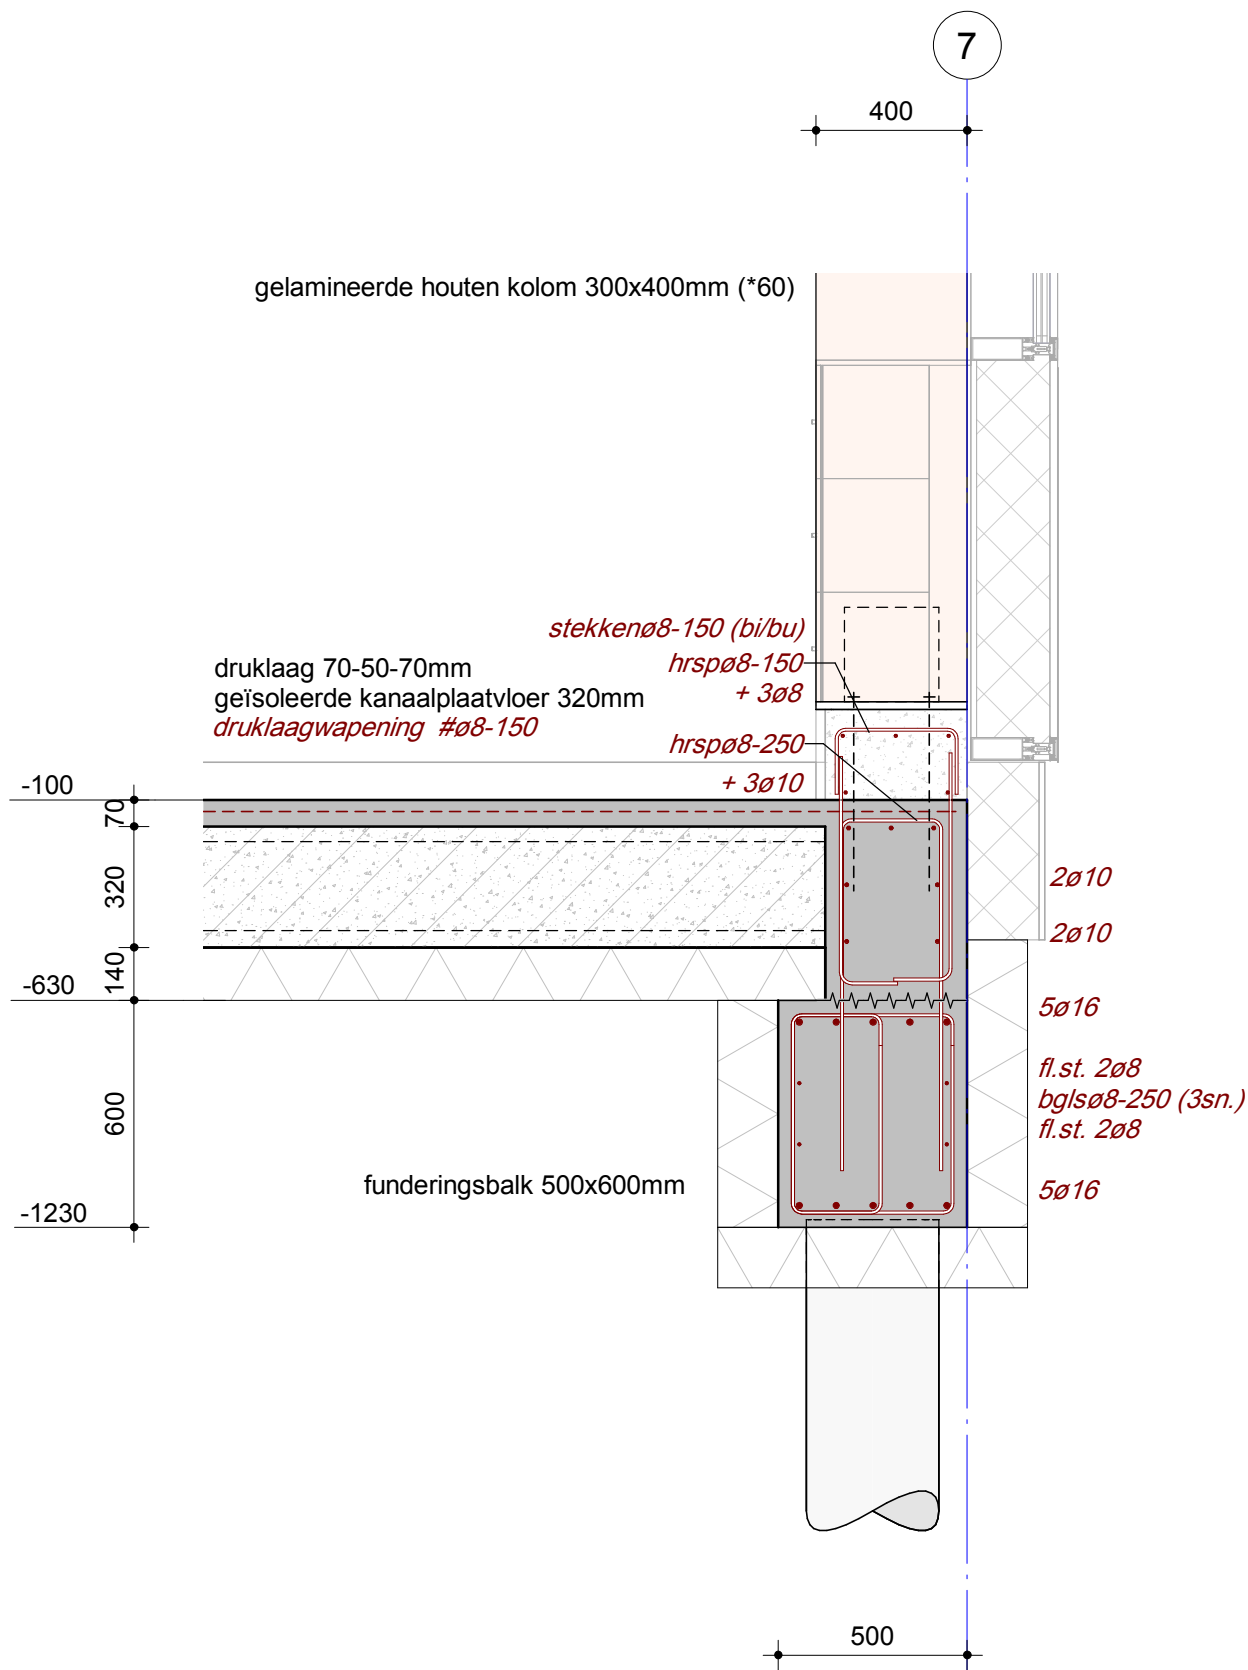

Nieuwbouw zwembad de Meerkamp te Amstelveen

Onderdeel Detail 0.24

wsp

Ringwade 41
3439 LM Nieuwegein
088 910 20 00
nl.utrecht@wsp.com

Opdrachtgever	Gemeente Amstelveen
Architect	Slangen + Koenis Architecten
Projectnummer	SGU021041
Projectleider	H.C. Huurnink
Constructeur	M. Xia
Modelleur	C.F. Winkel-Roos


Rev.	Datum	Tek.

Fase **TECHNISCH ONTWERP**

Status **DEFINITIEF**

Formaat	Schaal	Datum
A4	1:20	28-04-2023

Bladnummer	Revisie
TO-300.24	

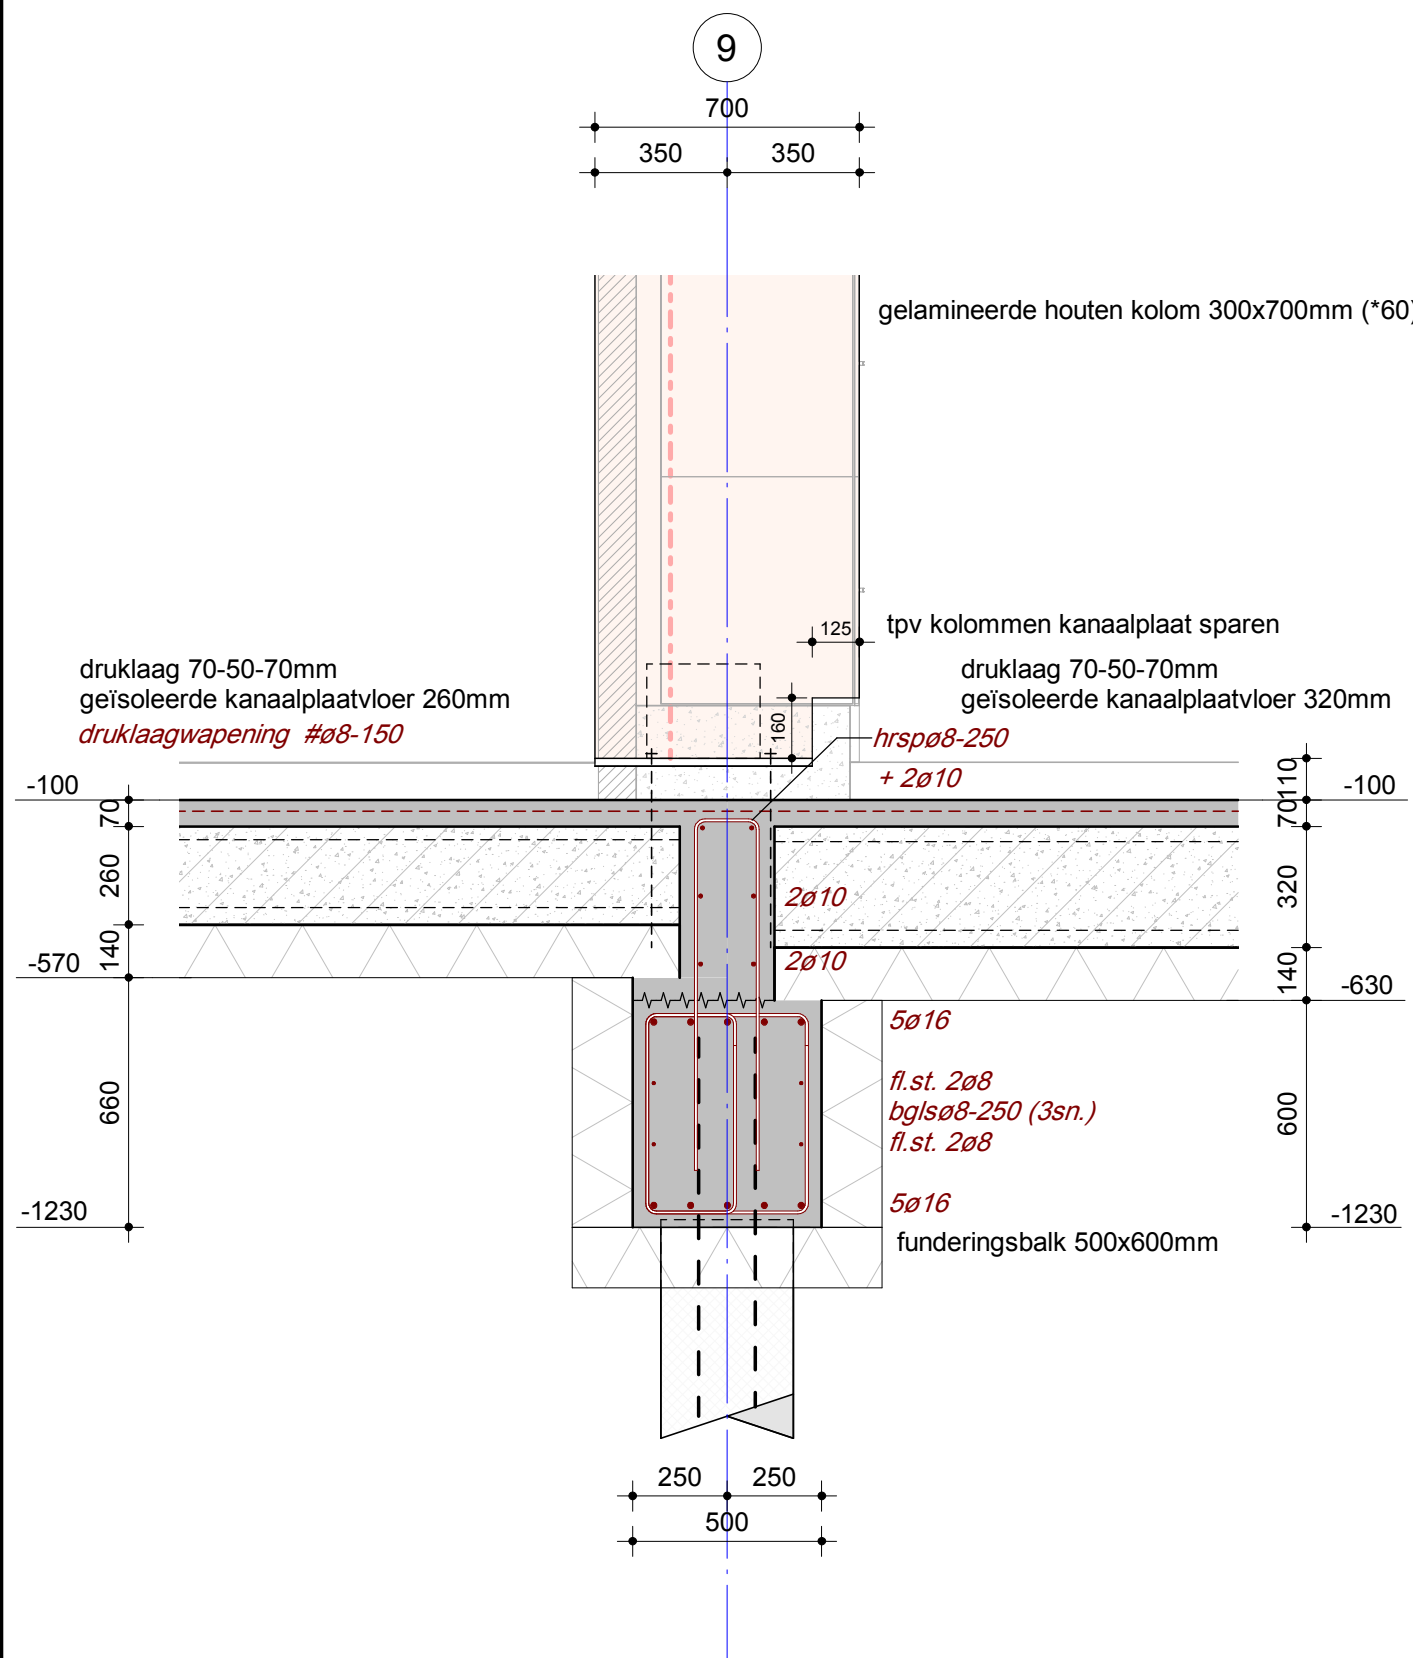

Nieuwbouw zwembad de Meerkamp te Amstelveen

Onderdeel Detail 0.25



Ringwade 41
3439 LM Nieuwegein
088 910 20 00
nl.utrecht@wsp.com

Opdrachtgever	Gemeente Amstelveen
Architect	Slangen + Koenis Architecten
Projectnummer	SGU021041
Projectleider	H.C. Huurnink
Constructeur	M. Xia
Modelleur	C.F. Winkel-Roos


Rev.	Datum	Tek.

Fase **TECHNISCH ONTWERP**

Status **DEFINITIEF**

Formaat	Schaal	Datum
A4	1:20	28-04-2023

Bladnummer	Revisie
TO-300.25	

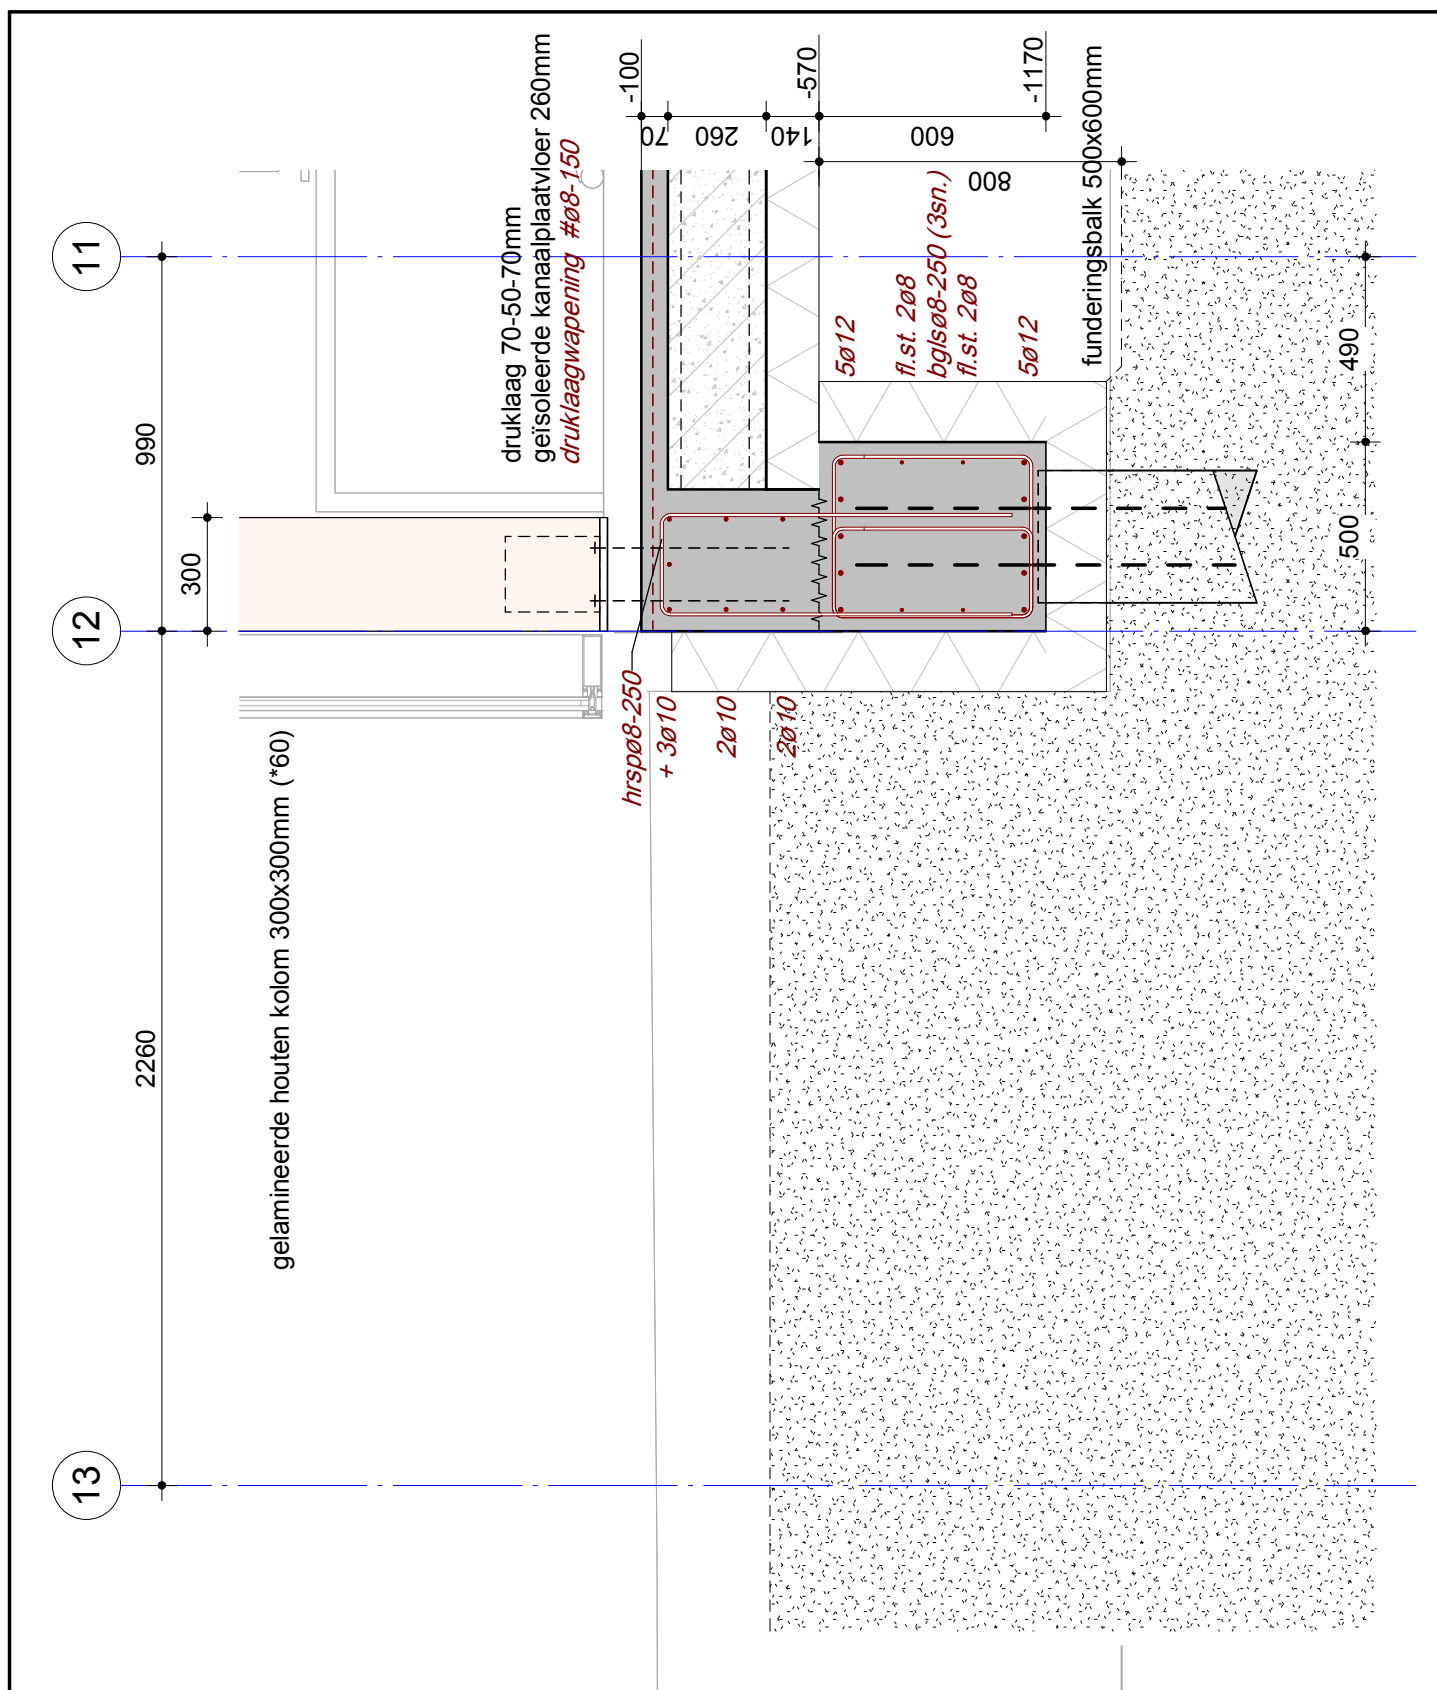

Nieuwbouw zwembad de Meerkamp te Amstelveen

Onderdeel Detail 0.26




Ringwade 41
3439 LM Nieuwegein
088 910 20 00
nl.utrecht@wsp.com

Opdrachtgever	Gemeente Amstelveen
Architect	Slangen + Koenis Architecten
Projectnummer	SGU021041
Projectleider	H.C. Huurnink
Constructeur	M. Xia
Modelleur	C.F. Winkel-Roos

Rev.	Datum	Tek.

Fase	TECHNISCH ONTWERP		
Status	DEFINITIEF		
Formaat	A4	Schaal	1:20
Datum	28-04-2023		
Bladnummer	TO-300.26		
Revisie			

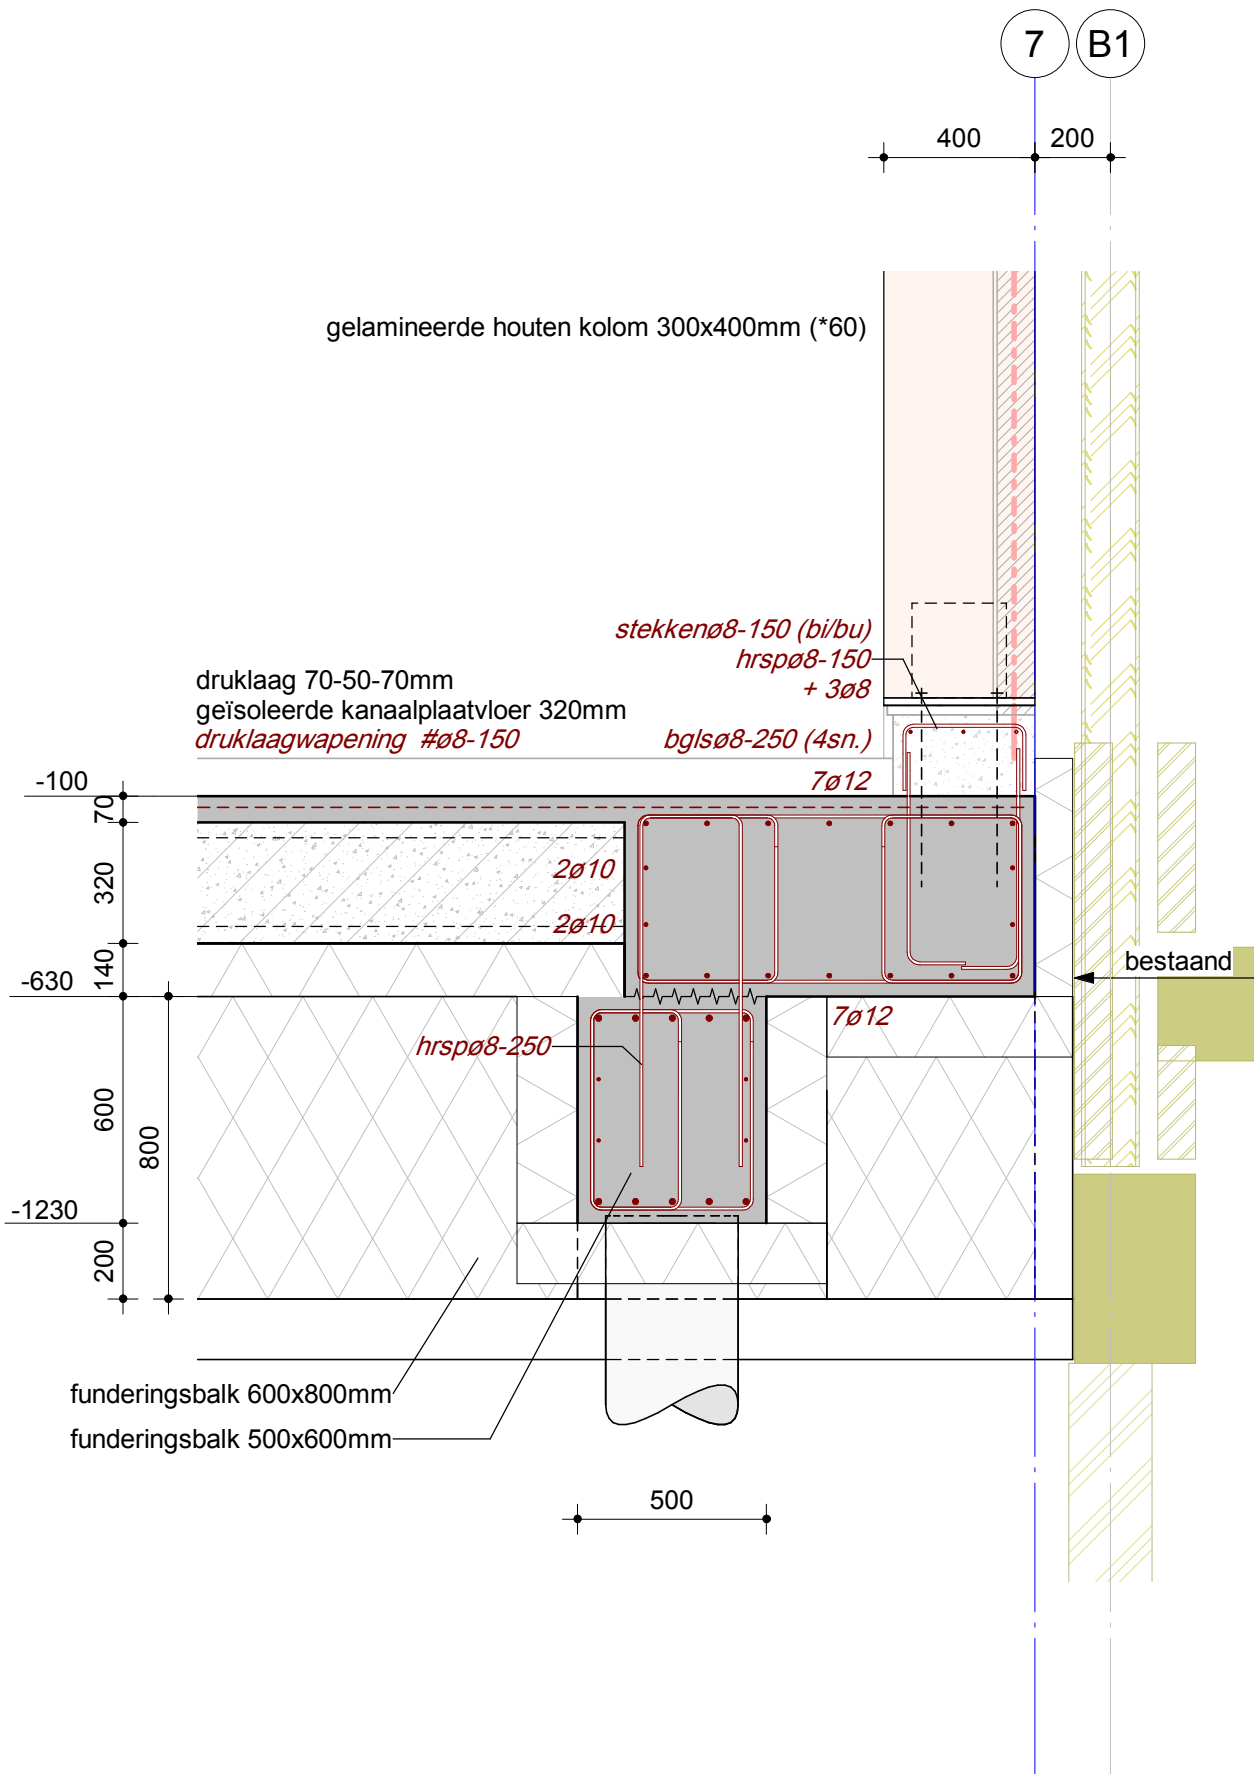

Nieuwbouw zwembad de Meerkamp te Amstelveen

Onderdeel Detail 0.27


wsp

Ringwade 41
3439 LM Nieuwegein
088 910 20 00
nl.utrecht@wsp.com

Opdrachtgever	Gemeente Amstelveen
Architect	Slangen + Koenis Architecten
Projectnummer	SGU021041
Projectleider	H.C. Huurnink
Constructeur	M. Xia
Modellieur	C.F. Winkel-Roos

Rev.	Datum	Tek.

Fase	TECHNISCH ONTWERP		
Status	DEFINITIEF		
Formaat	A4	Schaal	1:20
Datum	28-04-2023		
Bladnummer	TO-300.27		
Revisie			

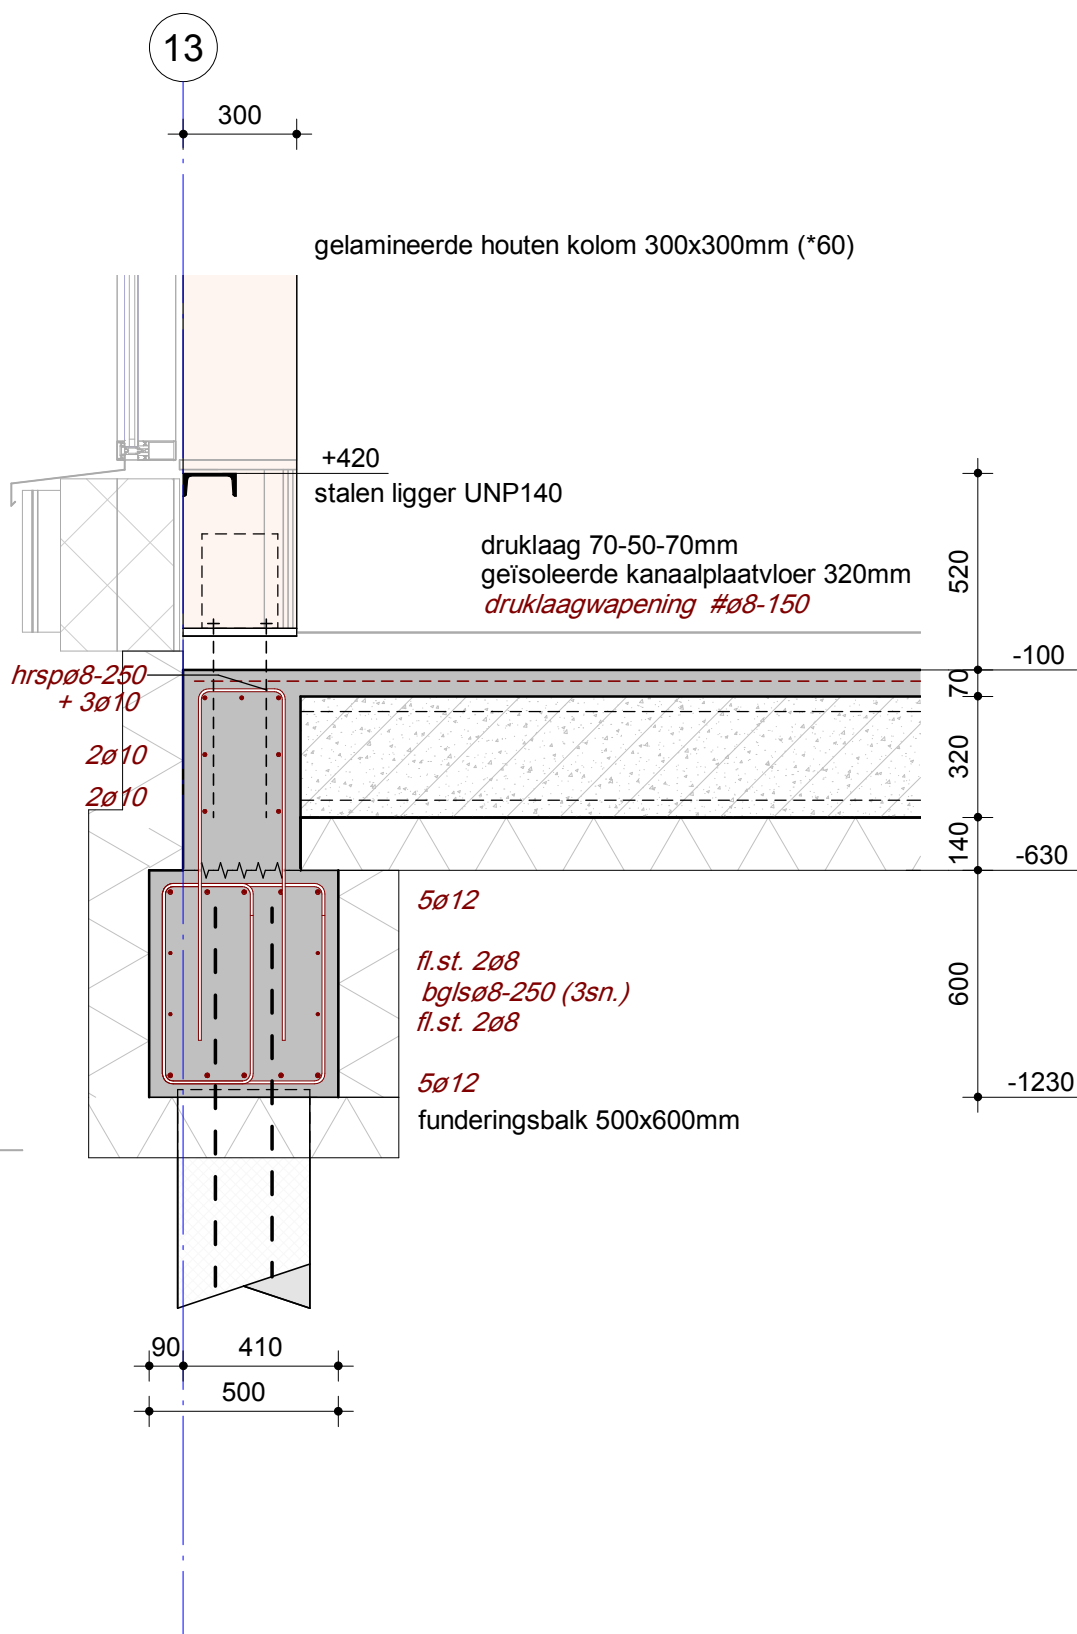

Nieuwbouw zwembad de Meerkamp te Amstelveen

Onderdeel Detail 0.29




Ringwade 41
3439 LM Nieuwegein
088 910 20 00
nl.utrecht@wsp.com

Opdrachtgever	Gemeente Amstelveen
Architect	Slangen + Koenis Architecten
Projectnummer	SGU021041
Projectleider	H.C. Huurnink
Constructeur	M. Xia
Modelleur	C.F. Winkel-Roos

Rev.	Datum	Tek.

Fase	TECHNISCH ONTWERP		
Status	DEFINITIEF		
Formaat	A4	Schaal	1:20
Datum	28-04-2023		
Bladnummer	TO-300.29		
Revisie			

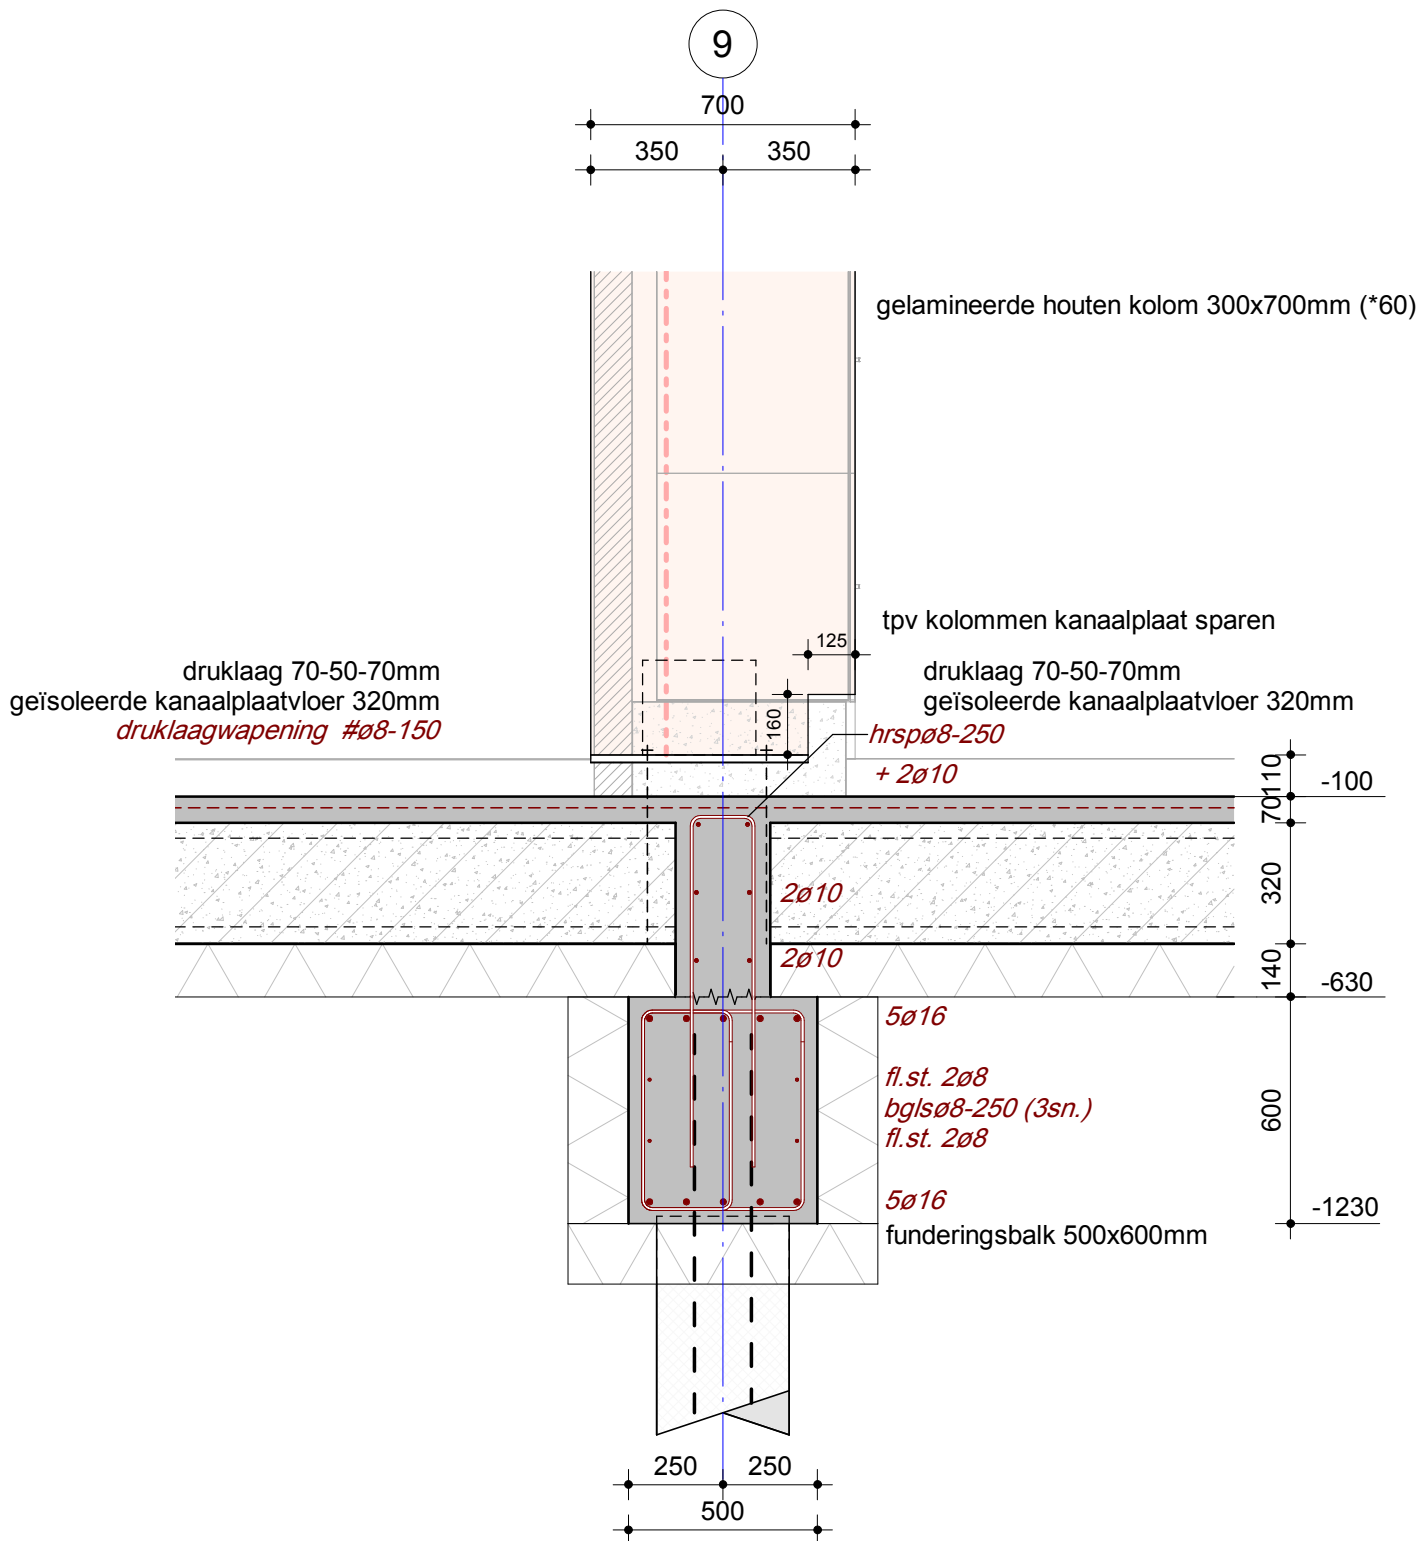

Nieuwbouw zwembad de Meerkamp te Amstelveen

Onderdeel Detail 0.30

wsp

Ringwade 41
3439 LM Nieuwegein
088 910 20 00
nl.utrecht@wsp.com

Opdrachtgever	Gemeente Amstelveen
Architect	Slangen + Koenis Architecten
Projectnummer	SGU021041
Projectleider	H.C. Huurnink
Constructeur	M. Xia
Modellieur	C.F. Winkel-Roos


Rev.	Datum	Tek.

Fase **TECHNISCH ONTWERP**

Status **DEFINITIEF**

Formaat	Schaal	Datum
A4	1:20	28-04-2023

Bladnummer	Revisie
TO-300.30	

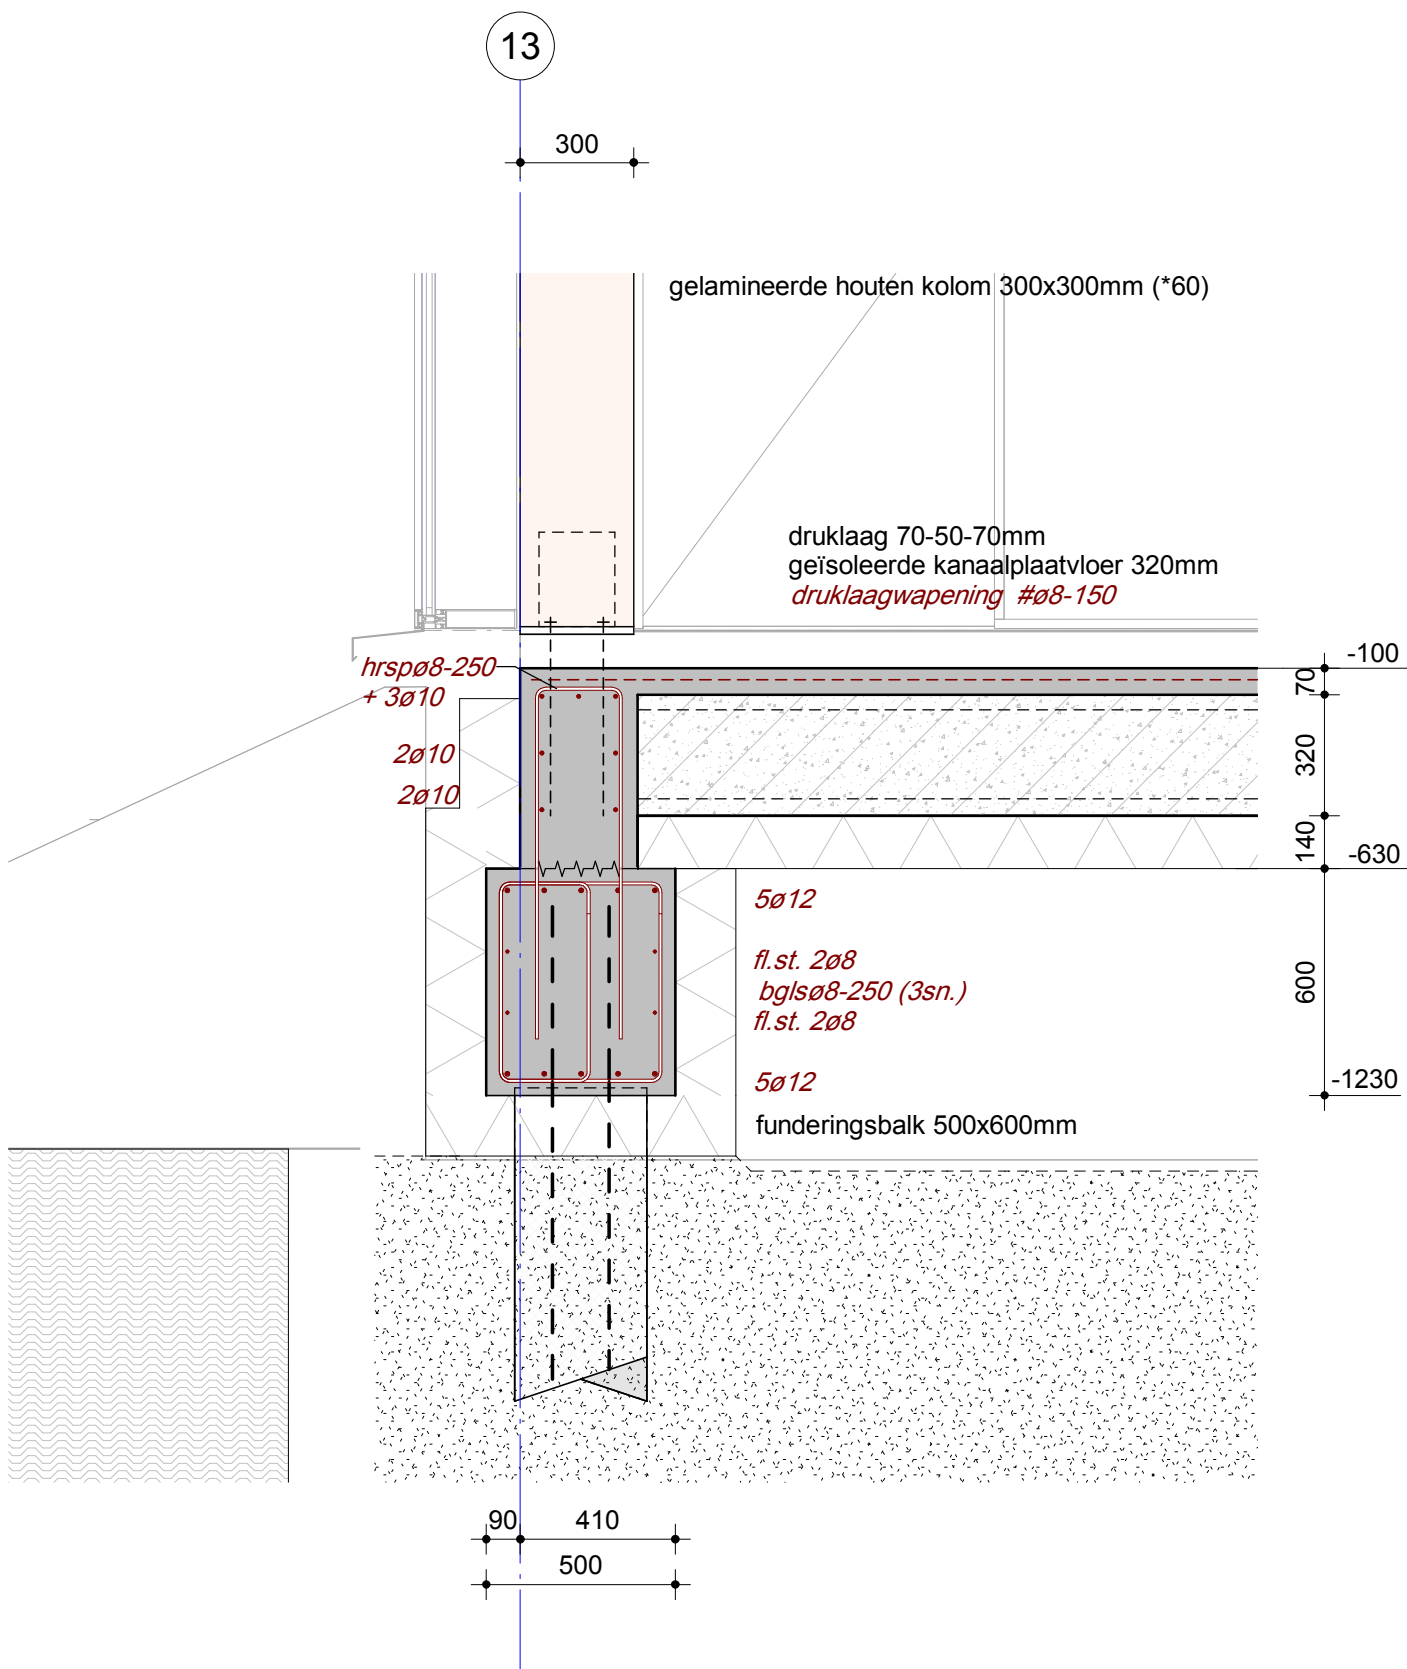

Nieuwbouw zwembad de Meerkamp te Amstelveen

Onderdeel

Detail 0.31

wsp

Ringwade 41
3439 LM Nieuwegein
088 910 20 00
nl.utrecht@wsp.com

Opdrachtgever	Gemeente Amstelveen
Architect	Slangen + Koenis Architecten
Projectnummer	SGU021041
Projectleider	H.C. Huurnink
Constructeur	M. Xia
Modelleur	C.F. Winkel-Roos


Rev.	Datum	Tek.

Fase **TECHNISCH ONTWERP**

Status **DEFINITIEF**

Formaat	Schaal	Datum
A4	1:20	28-04-2023

Bladnummer	Revisie
TO-300.31	

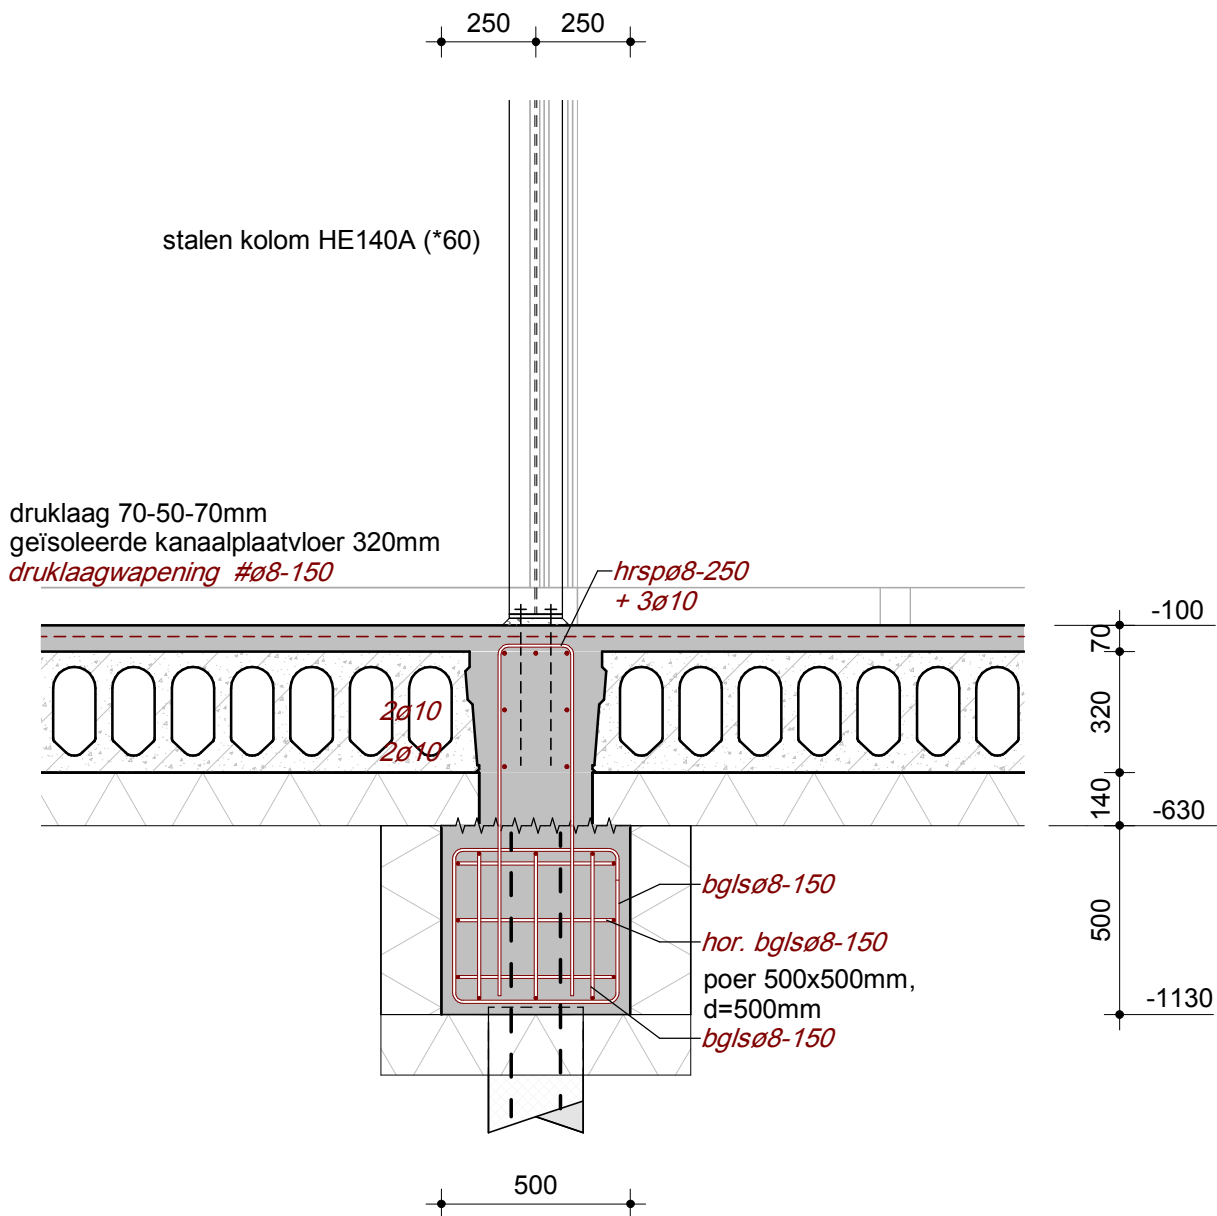

Nieuwbouw zwembad de Meerkamp te Amstelveen

Onderdeel Detail 0.32




Ringwade 41
3439 LM Nieuwegein
088 910 20 00
nl.utrecht@wsp.com

Opdrachtgever	Gemeente Amstelveen
Architect	Slangen + Koenis Architecten
Projectnummer	SGU021041
Projectleider	H.C. Huurnink
Constructeur	M. Xia
Modelleur	C.F. Winkel-Roos

Rev.	Datum	Tek.

Fase	TECHNISCH ONTWERP		
Status	DEFINITIEF		
Formaat	A4	Schaal	1:20
Datum	28-04-2023		
Bladnummer	TO-300.32		
Revisie			

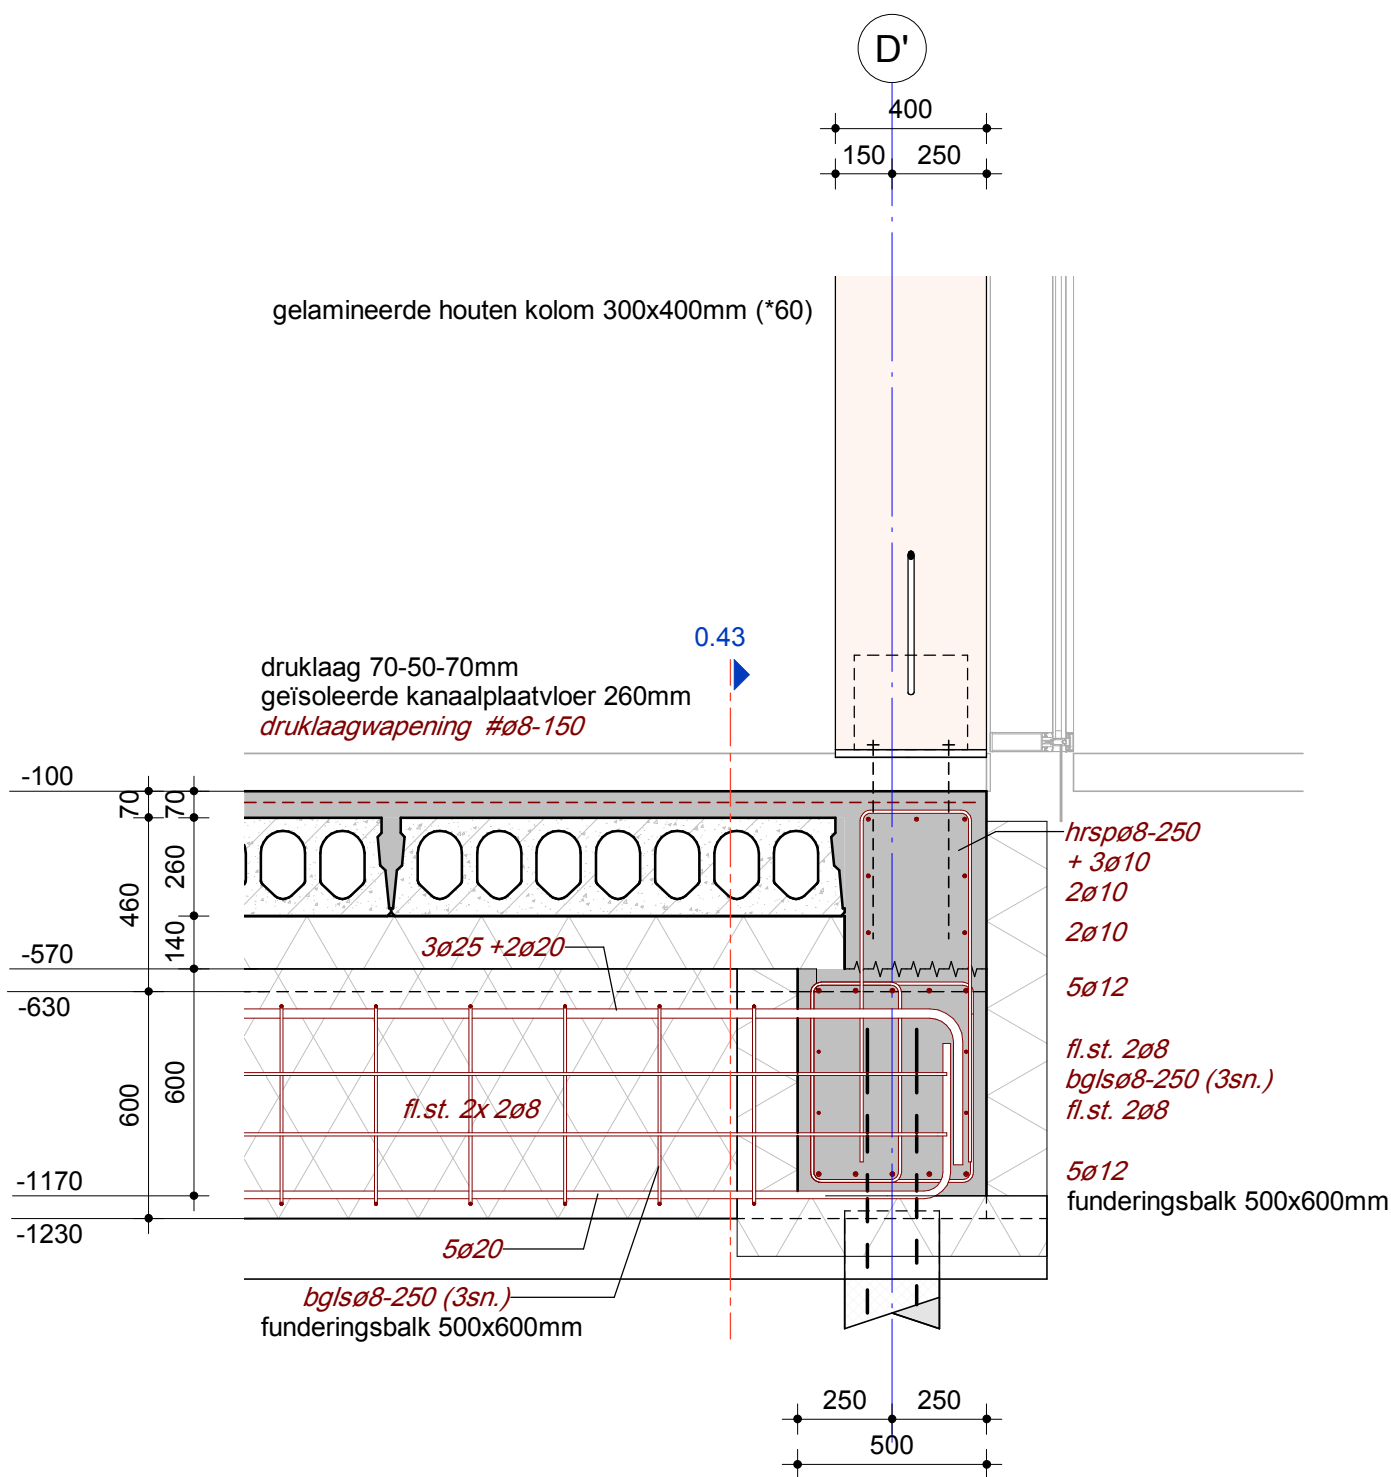

Nieuwbouw zwembad de Meerkamp te Amstelveen

Onderdeel Detail 0.34

wsp

Ringwade 41
3439 LM Nieuwegein
088 910 20 00
nl.utrecht@wsp.com

Opdrachtgever	Gemeente Amstelveen
Architect	Slangen + Koenis Architecten
Projectnummer	SGU021041
Projectleider	H.C. Huurnink
Constructeur	M. Xia
Modelleur	C.F. Winkel-Roos


Rev.	Datum	Tek.

Fase **TECHNISCH ONTWERP**


Status **DEFINITIEF**

Formaat	Schaal	Datum
A4	1:20	28-04-2023


Bladnummer	Revisie
TO-300.34	

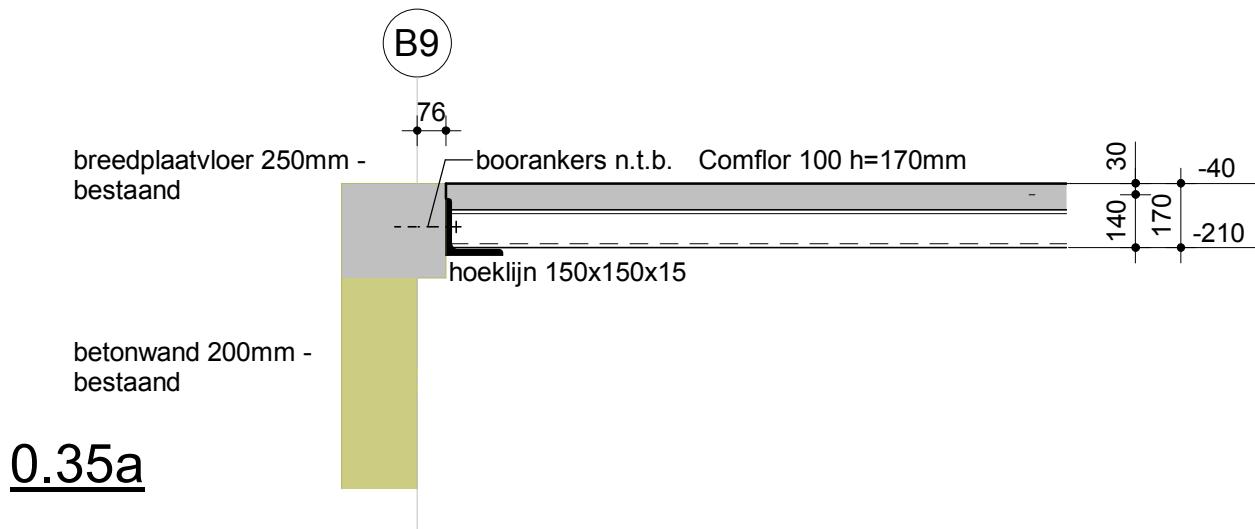

0.35a

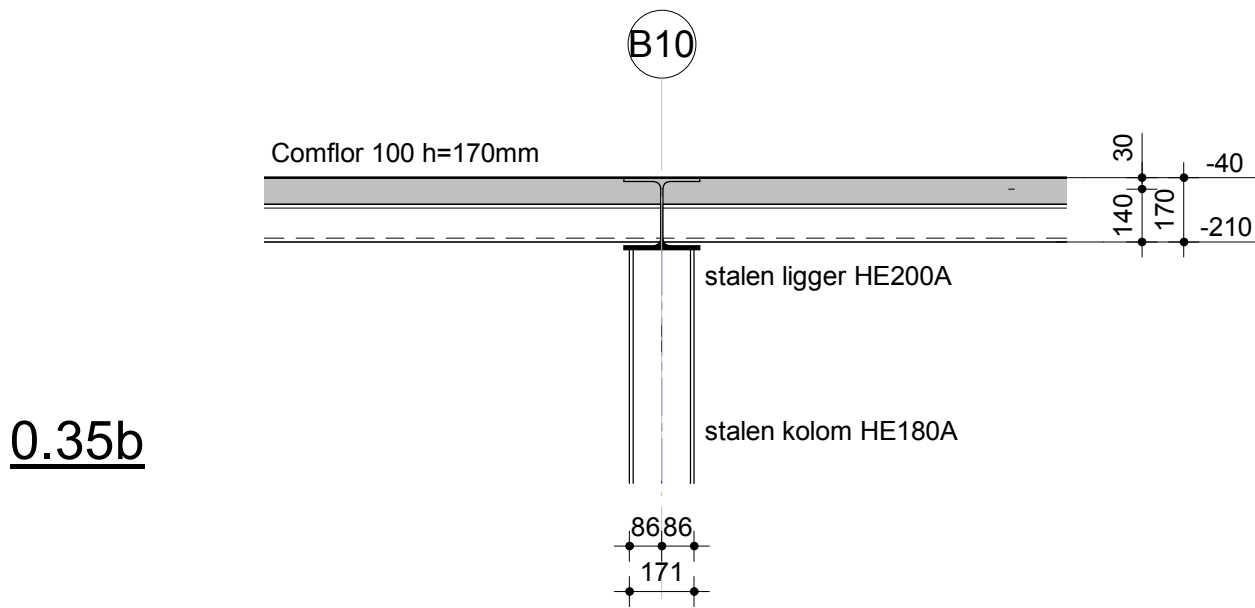

0.35b

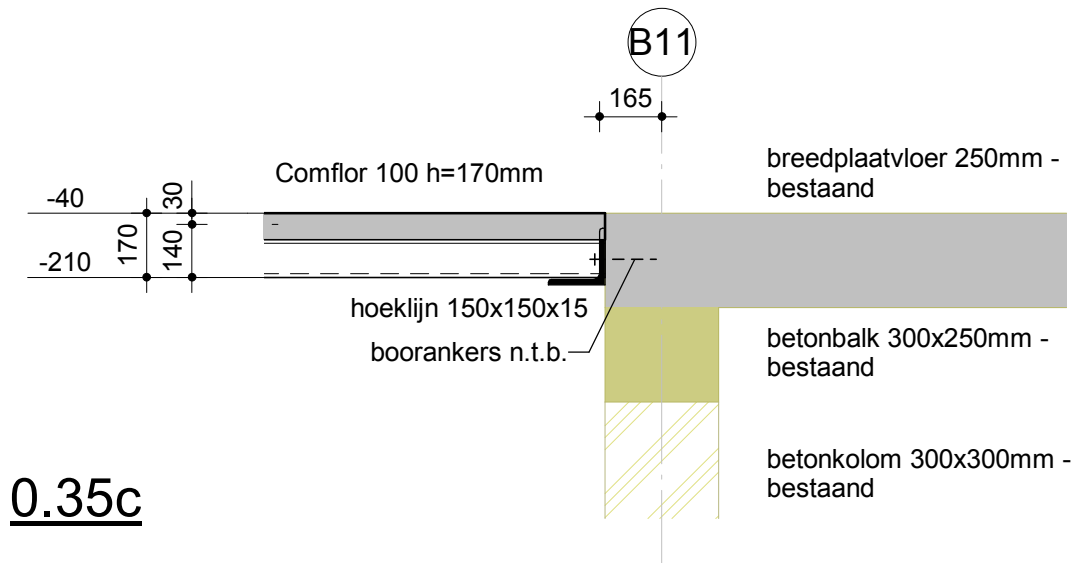

0.35c

Nieuwbouw zwembad de Meerkamp te Amstelveen

Onderdeel Detail 0.35


wsp

Ringwade 41
3439 LM Nieuwegein
088 910 20 00
nl.utrecht@wsp.com

Opdrachtgever	Gemeente Amstelveen
Architect	Slangen + Koenis Architecten
Projectnummer	SGU021041
Projectleider	H.C. Huurnink
Constructeur	M. Xia
Modelleur	C.F. Winkel-Roos

Rev.	Datum	Tek.

Fase	TECHNISCH ONTWERP		
Status	DEFINITIEF		
Formaat	A4	Schaal	1:20
Datum	28-04-2023		
Bladnummer	TO-300.35		Revisie

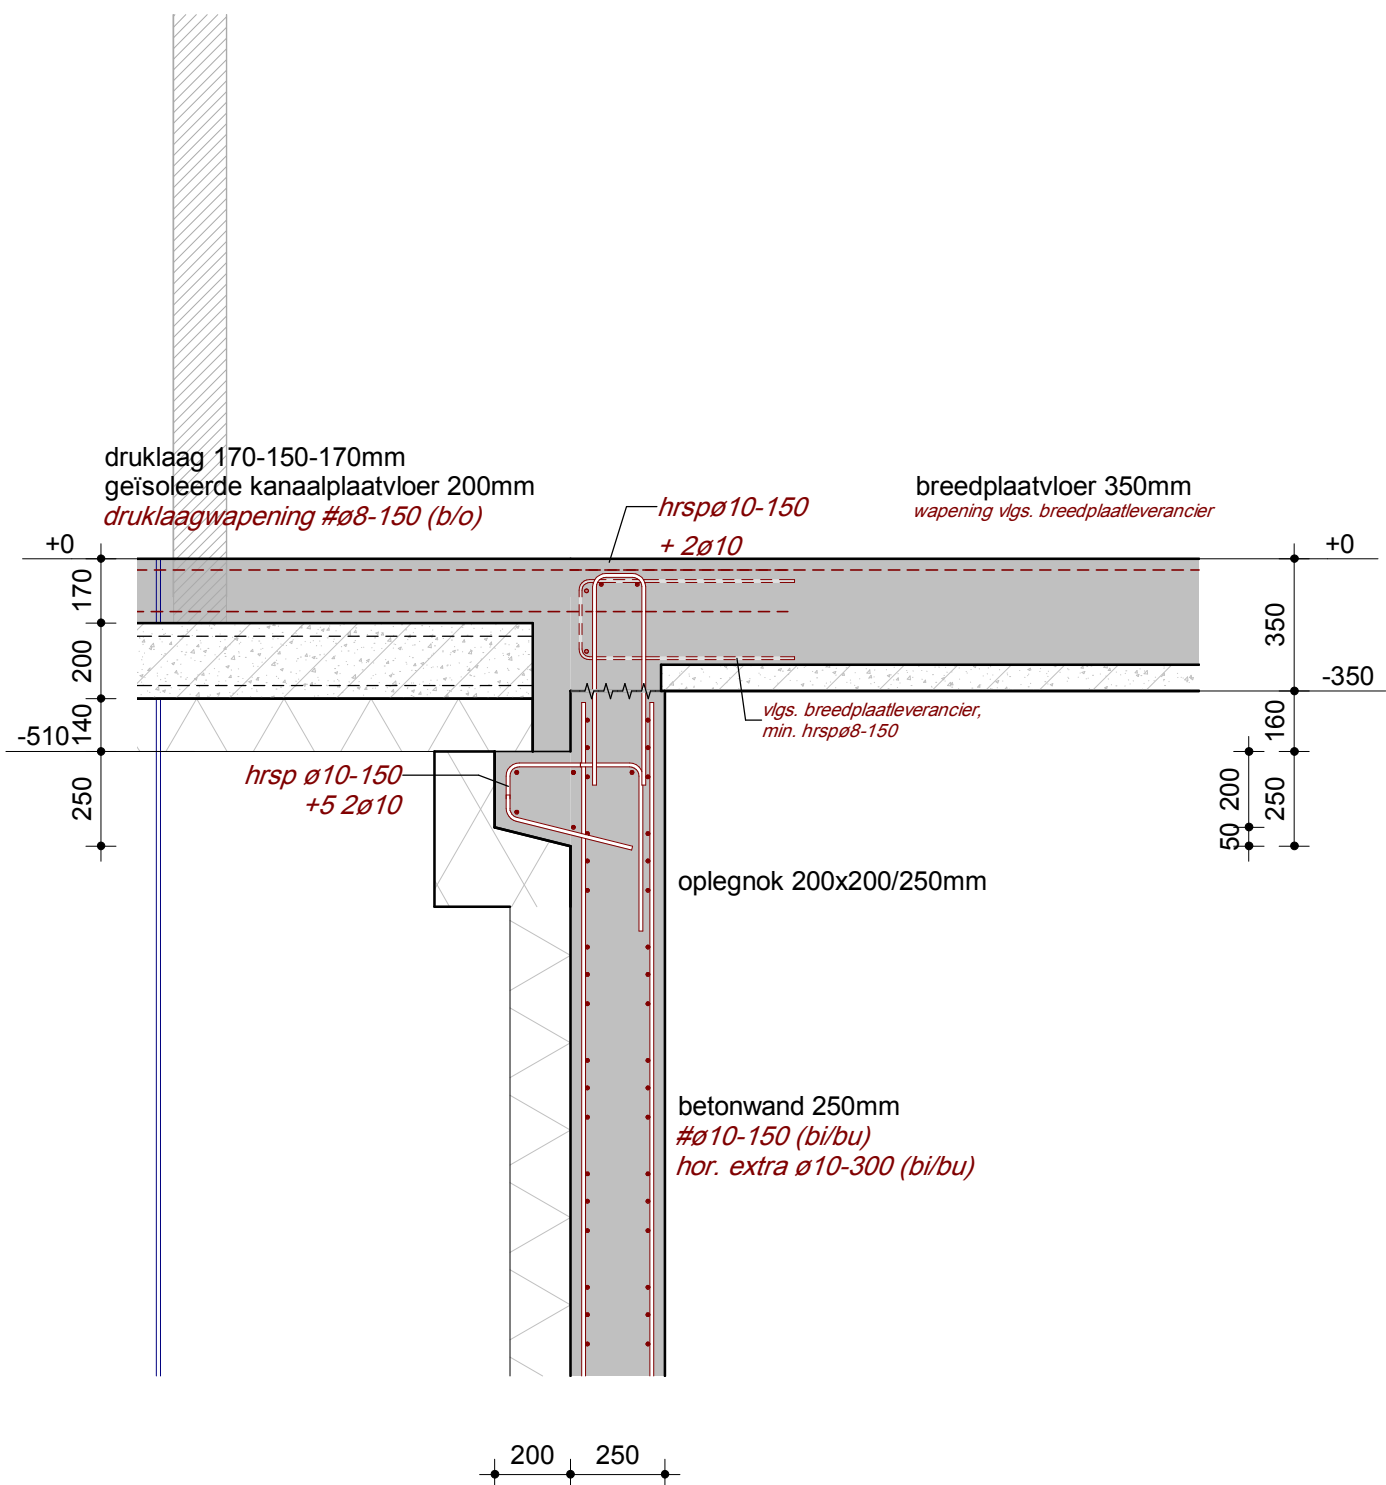

Nieuwbouw zwembad de Meerkamp te Amstelveen

Onderdeel Detail 0.37

wsp

Ringwade 41
3439 LM Nieuwegein
088 910 20 00
nl.utrecht@wsp.com

Opdrachtgever	Gemeente Amstelveen
Architect	Slangen + Koenis Architecten
Projectnummer	SGU021041
Projectleider	H.C. Huurnink
Constructeur	M. Xia
Modelleur	C.F. Winkel-Roos


Rev.	Datum	Tek.

Fase **TECHNISCH ONTWERP**

Status **DEFINITIEF**

Formaat	Schaal	Datum
A4	1:20	28-04-2023

Bladnummer	Revisie
TO-300.37	

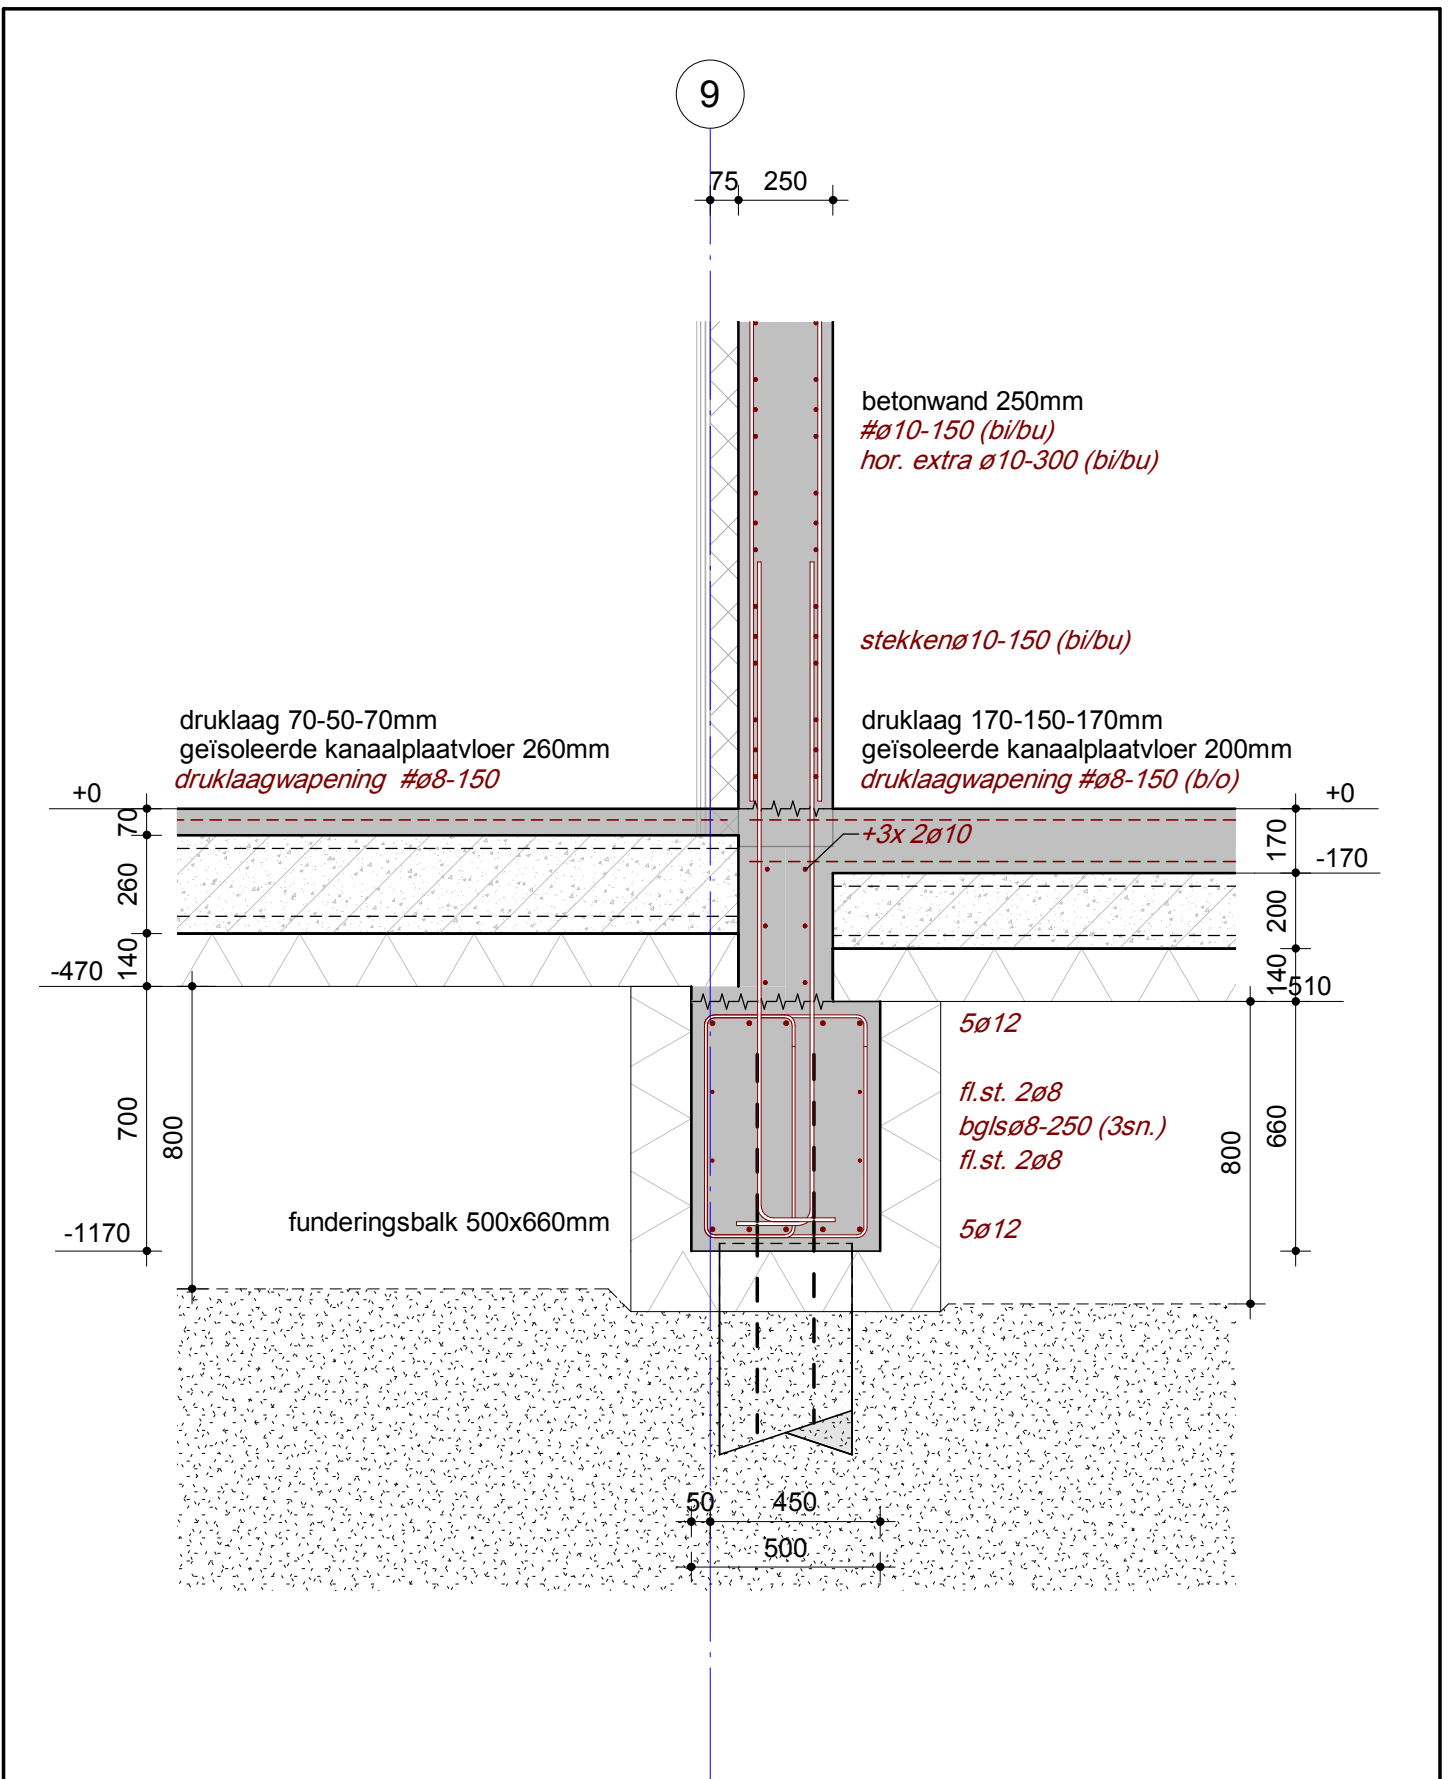

Nieuwbouw zwembad de Meerkamp te Amstelveen

Onderdeel Detail 0.38

wsp

Ringwade 41
3439 LM Nieuwegein
088 910 20 00
nl.utrecht@wsp.com

Opdrachtgever	Gemeente Amstelveen
Architect	Slangen + Koenis Architecten
Projectnummer	SGU021041
Projectleider	H.C. Huurnink
Constructeur	M. Xia
Modelleur	C.F. Winkel-Roos

Rev.	Datum	Tek.

Fase	TECHNISCH ONTWERP		
Status	DEFINITIEF		
Formaat	A4	Schaal	1:20
Datum	28-04-2023		
Bladnummer	TO-300.38		Revisie

12

250

3x 2Ø10

betonwand 250mm
 #Ø10-150 (bi/bu)
 hor. extra Ø10-300 (bi/bu)
 stekken Ø10-150 (bi/bu)

druklaag 70-50-70mm
 geïsoleerde kanaalplaatvloer 260mm
 druklaagwapening #Ø8-150

-100

70

260

140

-570

5Ø12

fl.st. 2Ø8
 bgls Ø8-250 (3sn.)
 fl.st. 2Ø8

5Ø12

funderingsbalk 500x600mm

800

600

-1170

150 350

500

Nieuwbouw zwembad de Meerkamp te Amstelveen

Onderdeel

Detail 0.39

wsp

Ringwade 41
 3439 LM Nieuwegein
 088 910 20 00
 nl.utrecht@wsp.com



Opdrachtgever	Gemeente Amstelveen
Architect	Slangen + Koenis Architecten
Projectnummer	SGU021041
Projectleider	H.C. Huurnink
Constructeur	M. Xia
Modelleur	C.F. Winkel-Roos

Rev.	Datum	Tek.

Fase **TECHNISCH ONTWERP**Status **DEFINITIEF**

Formaat	Schaal	Datum
A4	1:20	28-04-2023

Bladnummer	Revisie
TO-300.39	

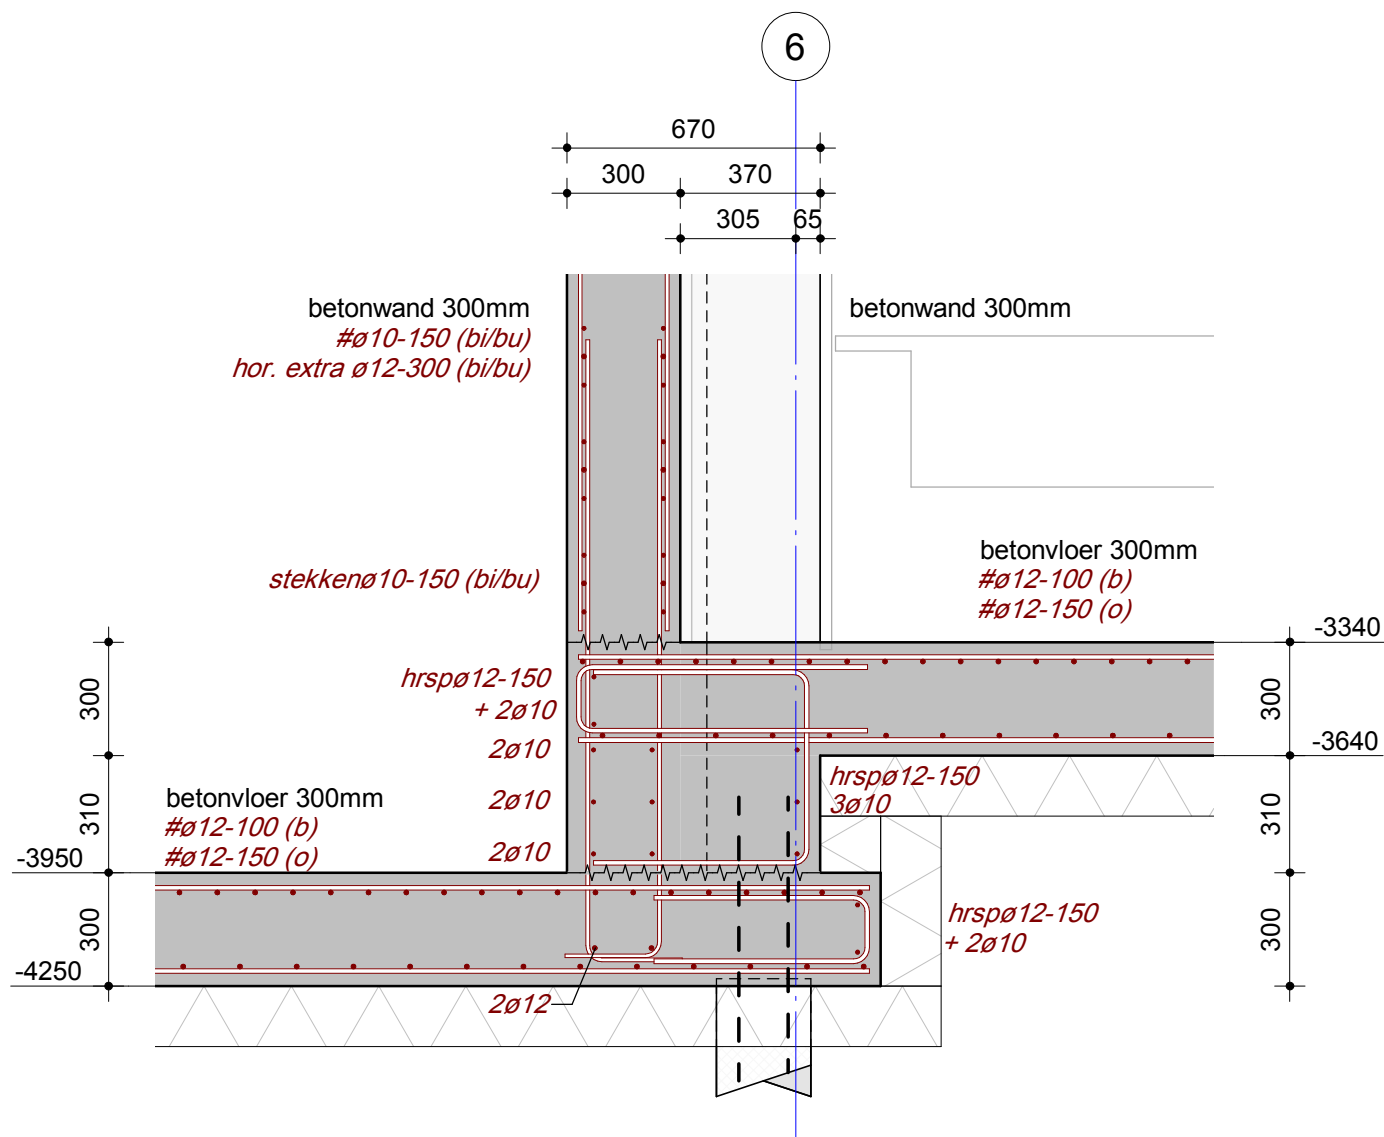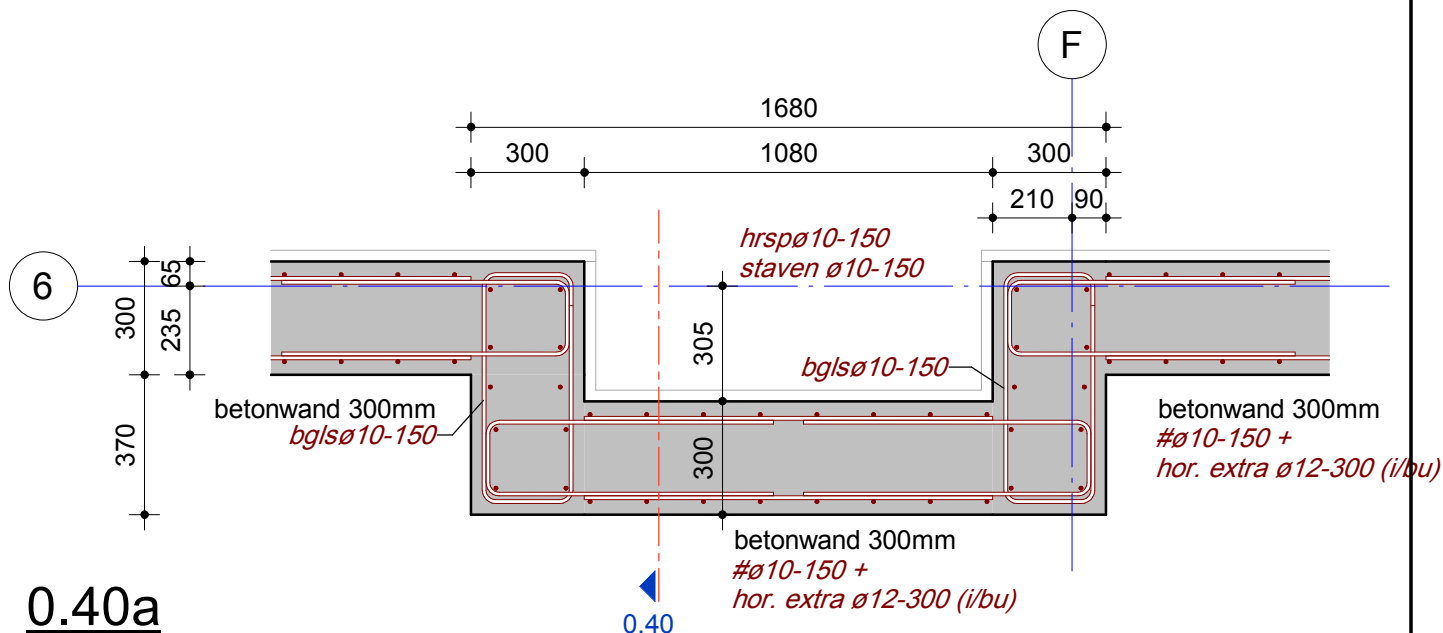

Nieuwbouw zwembad de Meerkamp te Amstelveen

Onderdeel

Detail 0.40

wsp

Ringwade 41
3439 LM Nieuwegein
088 910 20 00
nl.utrecht@wsp.com

Opdrachtgever	Gemeente Amstelveen
Architect	Slangen + Koenis Architecten
Projectnummer	SGU021041
Projectleider	H.C. Huurnink
Constructeur	M. Xia
Modelleur	C.F. Winkel-Roos


Rev.	Datum	Tek.

Fase **TECHNISCH ONTWERP**

Status **DEFINITIEF**

Formaat	Schaal	Datum
A4	1:20	28-04-2023

Bladnummer	Revisie
TO-300.40	

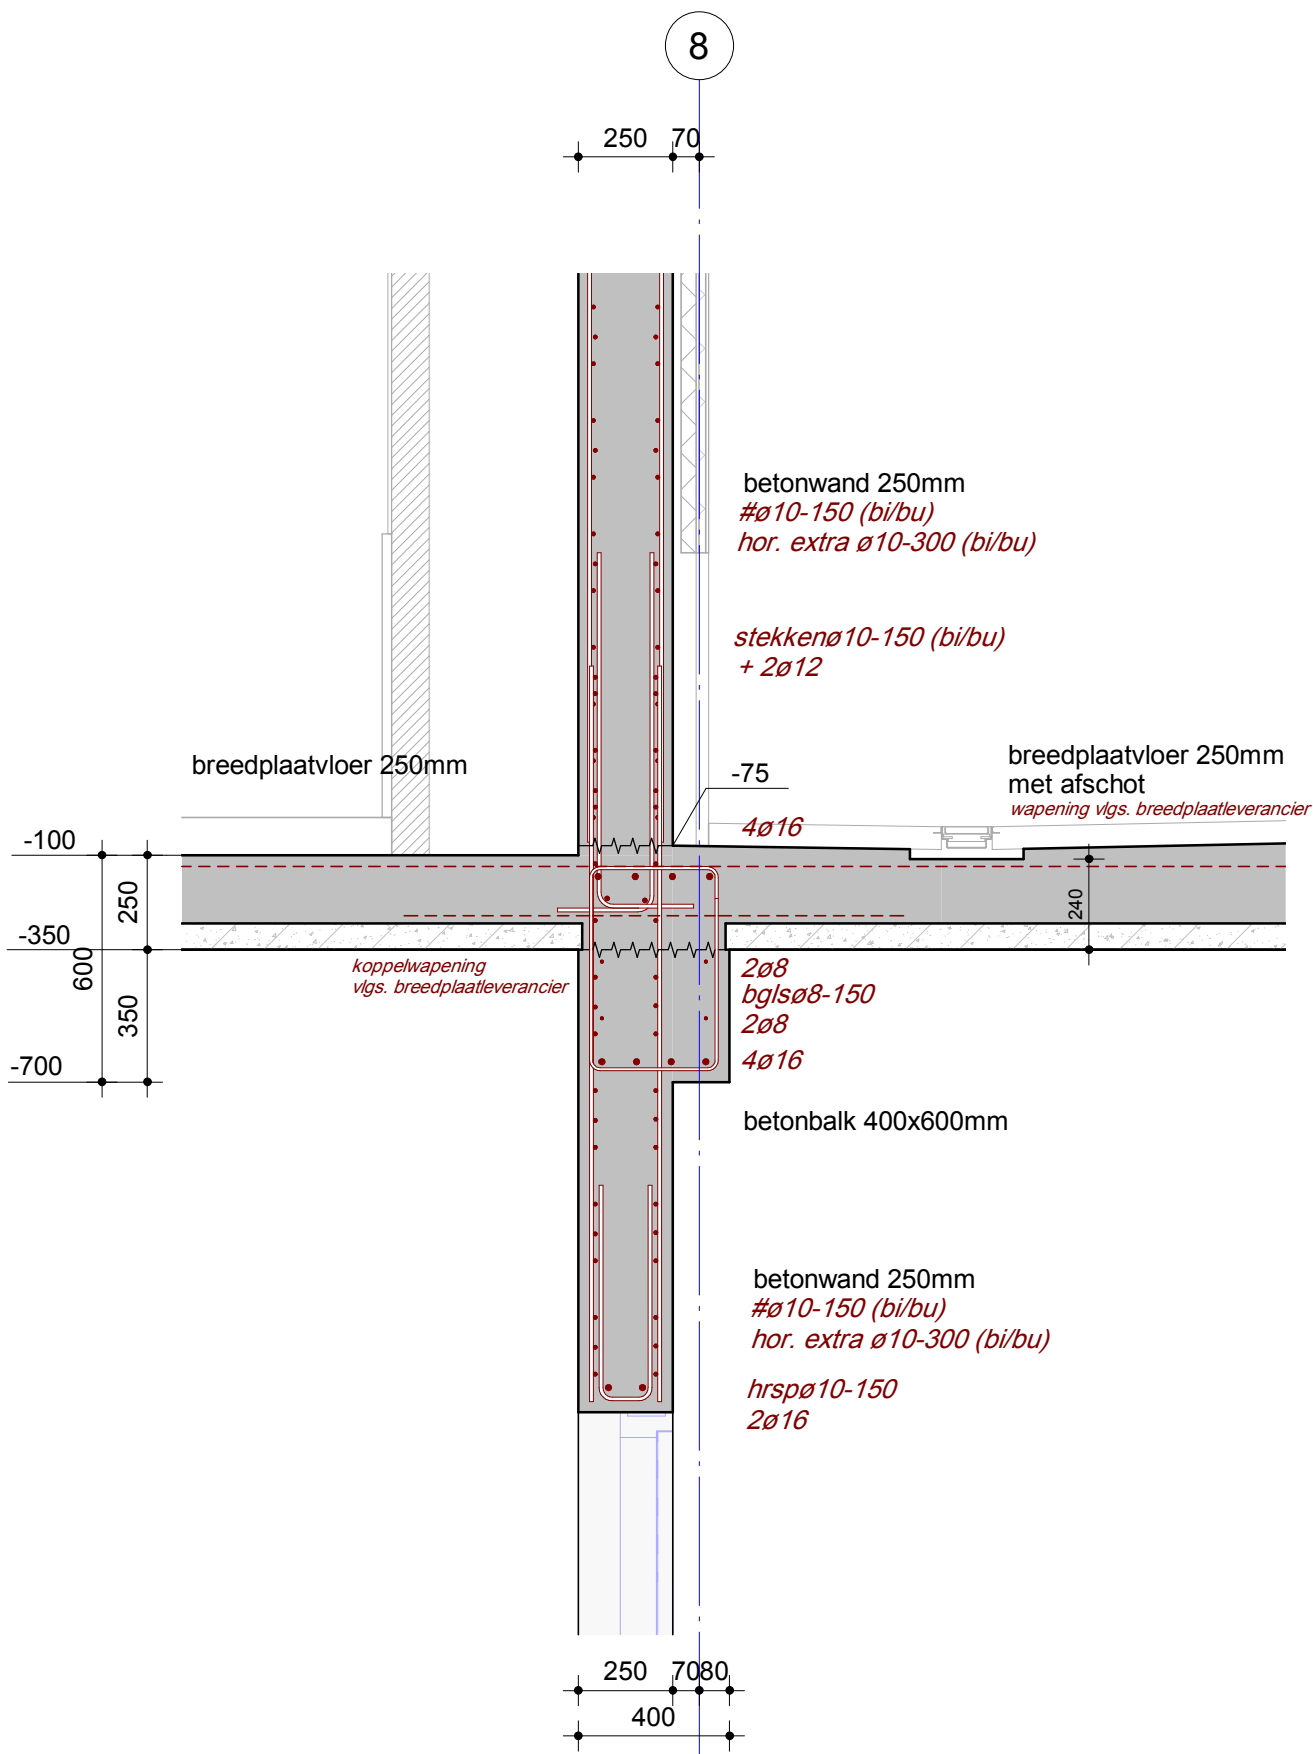

Nieuwbouw zwembad de Meerkamp te Amstelveen

Onderdeel Detail 0.44

wsp

Ringwade 41
3439 LM Nieuwegein
088 910 20 00
nl.utrecht@wsp.com

Opdrachtgever	Gemeente Amstelveen
Architect	Slangen + Koenis Architecten
Projectnummer	SGU021041
Projectleider	H.C. Huurnink
Constructeur	M. Xia
Modelleur	C.F. Winkel-Roos


Rev.	Datum	Tek.

Fase **TECHNISCH ONTWERP**

Status **DEFINITIEF**

Formaat	Schaal	Datum
A4	1:20	28-04-2023

Bladnummer	Revisie
TO-300.44	

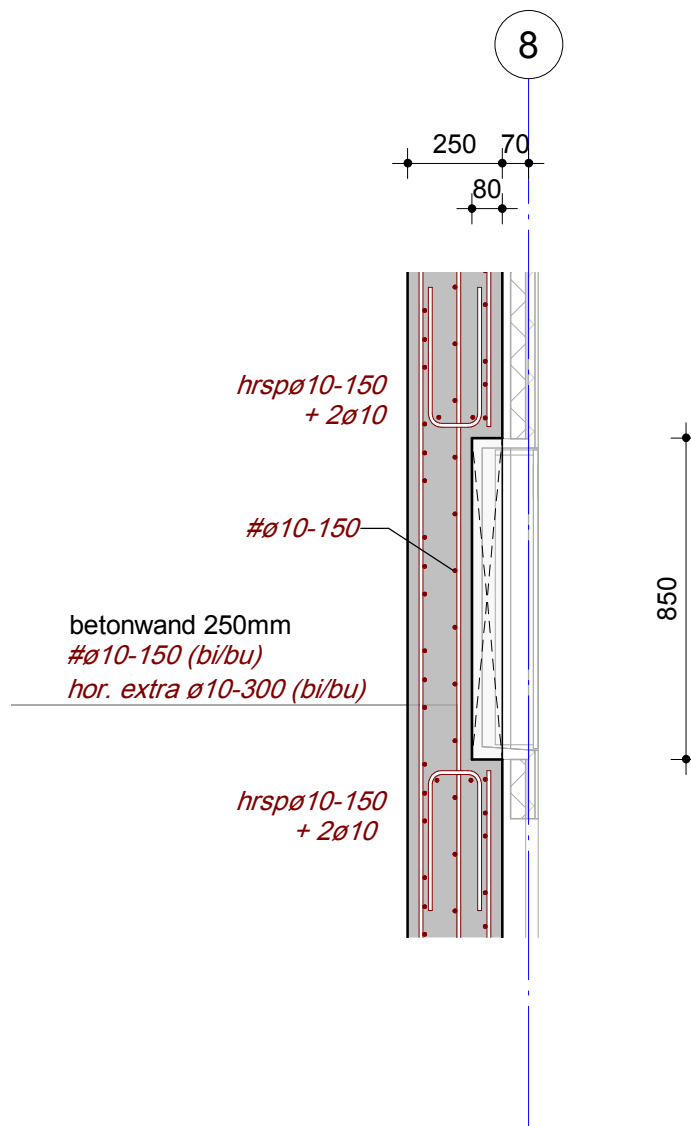

Nieuwbouw zwembad de Meerkamp te Amstelveen

Onderdeel Detail 0.45



Ringwade 41
3439 LM Nieuwegein
088 910 20 00
nl.utrecht@wsp.com

Opdrachtgever	Gemeente Amstelveen
Architect	Slangen + Koenis Architecten
Projectnummer	SGU021041
Projectleider	H.C. Huurnink
Constructeur	M. Xia
Modelleur	C.F. Winkel-Roos

Rev.	Datum	Tek.

Fase	TECHNISCH ONTWERP		
Status	DEFINITIEF		
Formaat	Schaal	Datum	
A4	1:20	28-04-2023	
Bladnummer	TO-300.45		Revisie