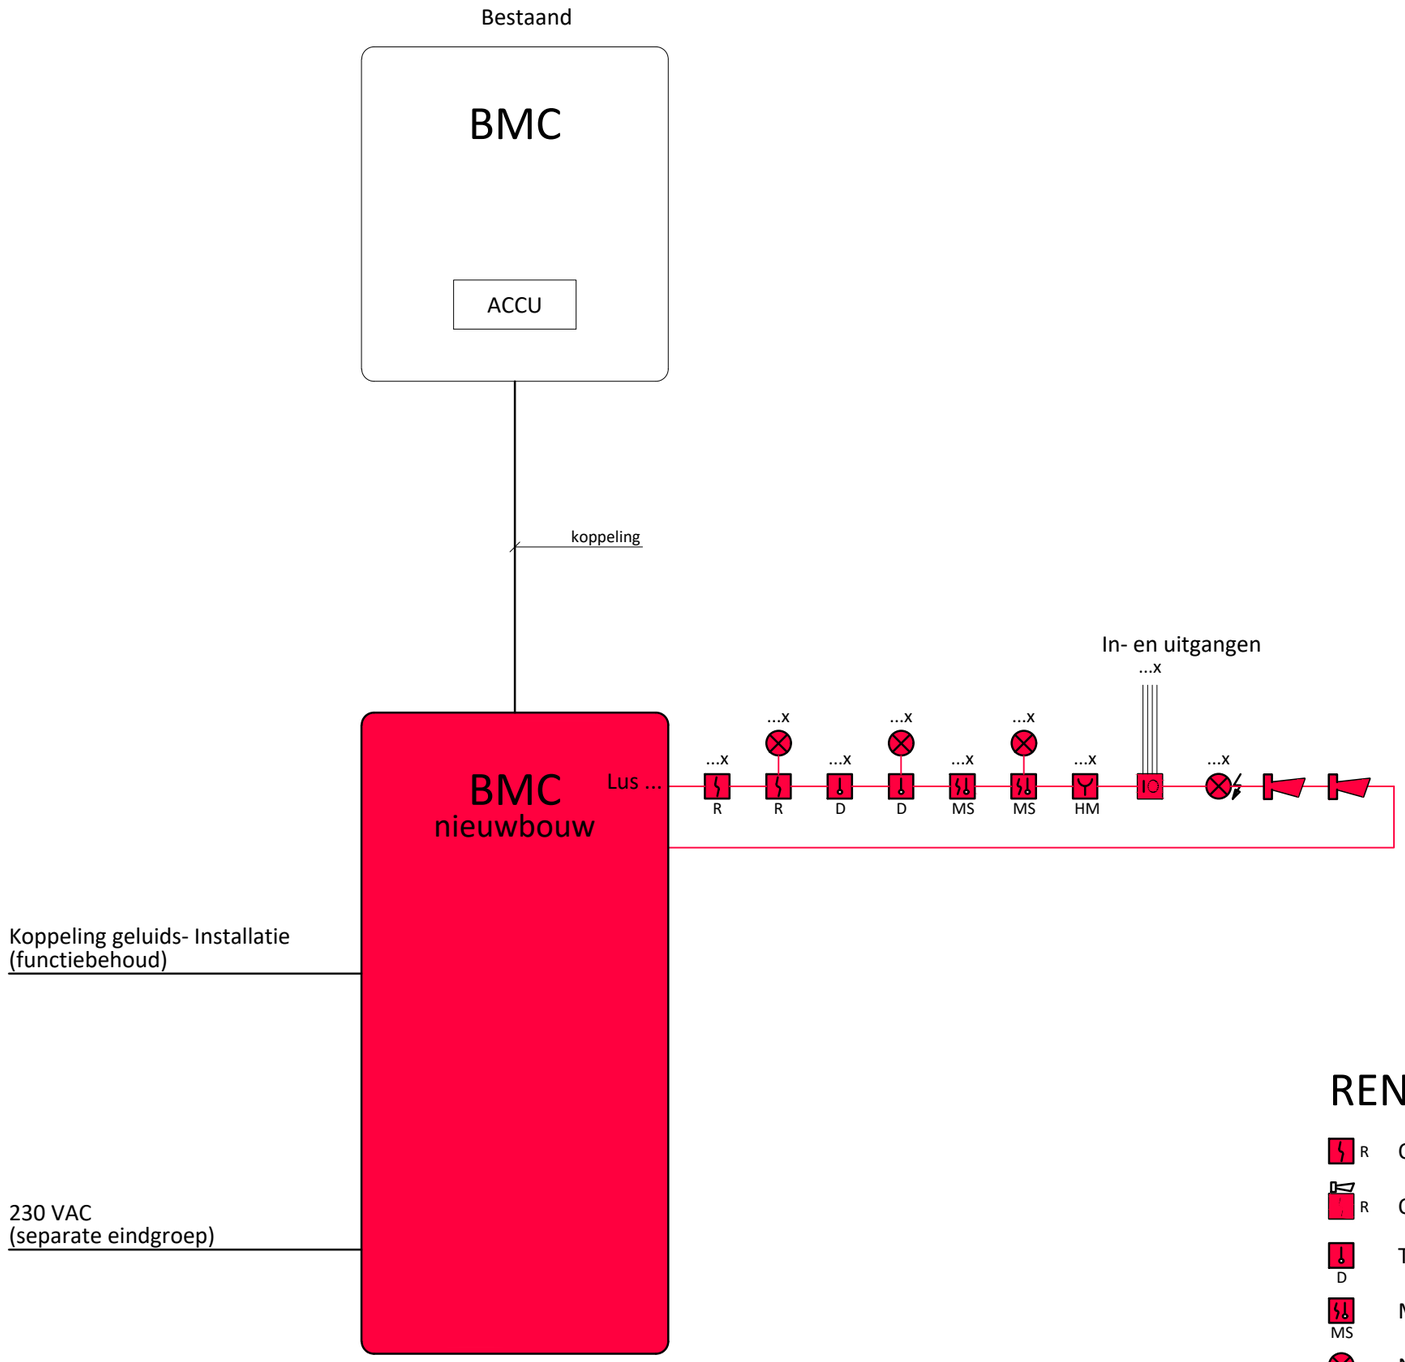

RENVOOI

- R Optische rookmelder
- R Optische rookmelder incl. slow whoop
- D Thermo differentiaal melder
- MS Multi-sensor melder
- Nevenindicator
- Flitslicht
- HM Handbrandmelder
- Sturingsmodule
- Slow-whoop

Project

Opdrachtgever : Gemeente Amstelveen
Laan Nieuwer-Amstel 1
1182 JR Amstelveen

Omschrijving : Uitbreiding Zwembad
De Meerkamp
te Amstelveen

Tekening

Projectnummer 20220211

Onderdeel : Elektrotechnische installaties
Principeschema
Brandmeld- en ontruimings installatie

Getekend : R. Jagtenberg
Formaat : A3
Schaal : n.v.t.
Filenaam : 20220211 Epb 01.dwg
Onderlegger :
Onderlegger dd :
Tekeningnummer: Epb 01_schema_brand

Status

Datum : 21 april 2023
Gewijzigd :
Gewijzigd :
Gewijzigd :
Fase : Technische Omschrijving
Status : Definitief

Hét adviesbureau voor gebouwgebonden installaties
bbp
Laan 1914 nr. 41
3818 EX Amersfoort
The Netherlands
T +31(0)33 43 47 821
info@bbpadvies.nl
www.bbpadvies.nl