


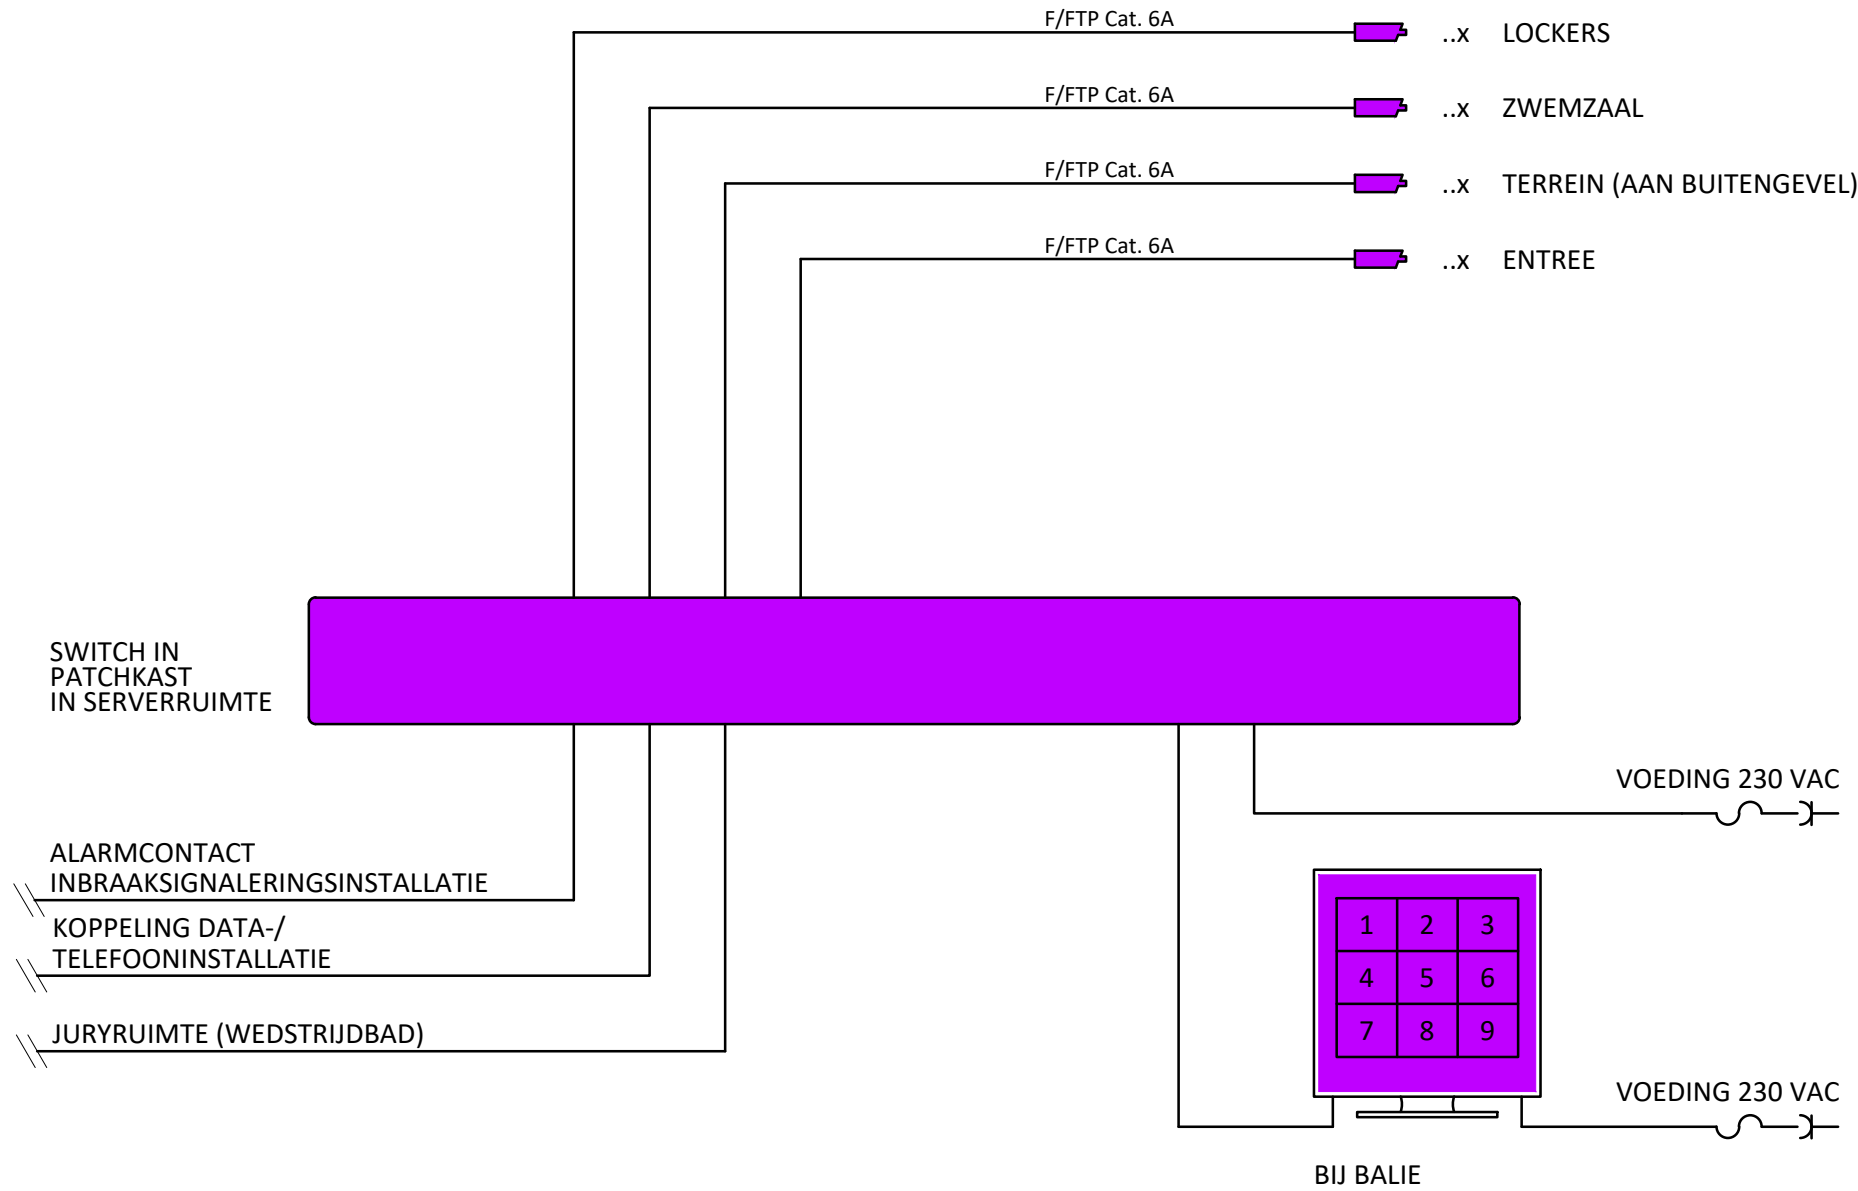

- RENVOOI
-  Camera PoE
 -  Recorder
 -  Monitor

Project

Opdrachtgever : Gemeente Amstelveen
Laan Nieuwer-Amstel 1
1182 JR Amstelveen

Omschrijving : Uitbreiding Zwembad
De Meerkamp
te Amstelveen

Tekening

Projectnummer : 20220211
Onderdeel : Elektrotechnische
installaties
Principeschema
CCTV
installatie

Getekend : R. Jagtenberg
Formaat : A3
Schaal : n.v.t.
Filenaam : 20220211 Epc 01.dwg
Onderlegger :
Onderlegger dd :
Tekeningnummer: Epc 01_schema_cctv

Status

Datum : 21 april 2023
Gewijzigd :
Gewijzigd :
Gewijzigd :
Fase : Technische Omschrijving
Status : Definitief

Hét adviesbureau voor
gebouwgebonden installaties

bbp