


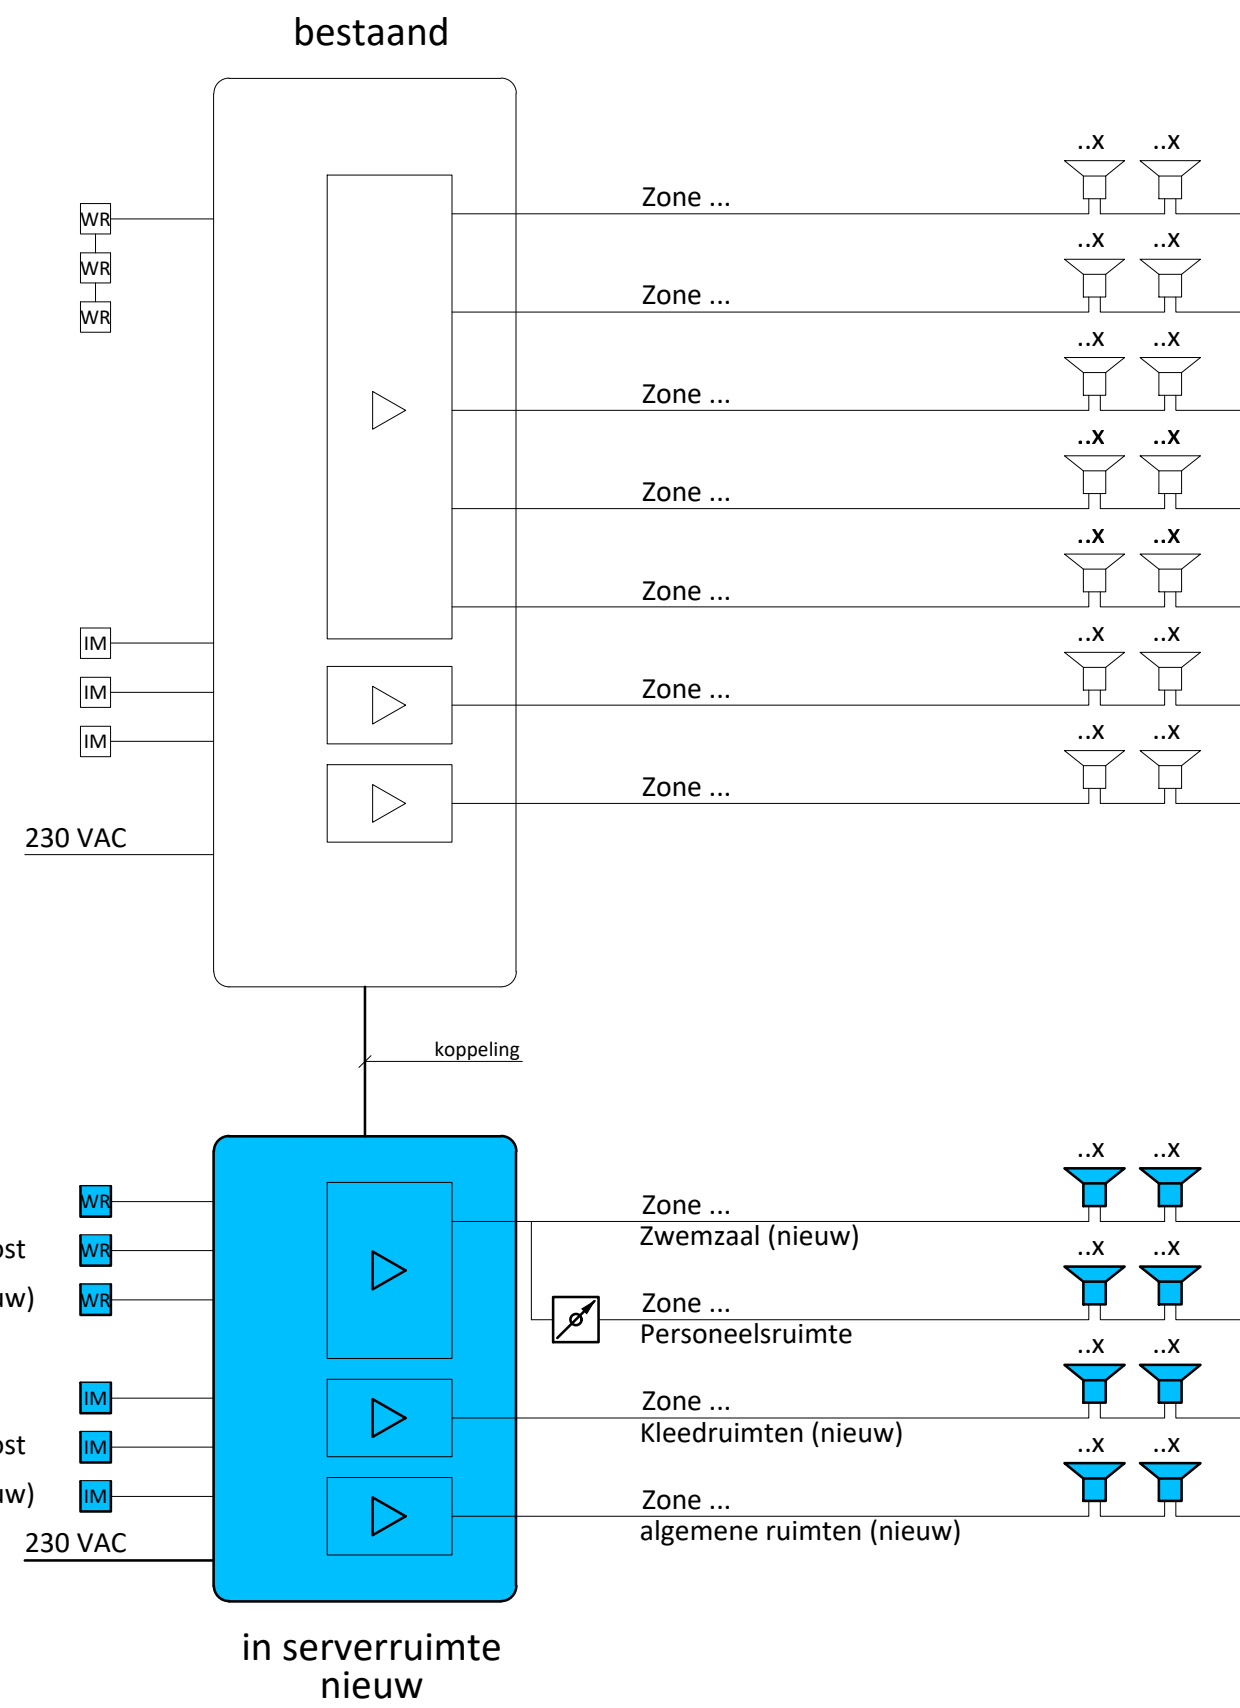

- RENVOOI
- Luidspreker
 - Inputmodule
 - Wandregelaar
 - Volumeregelaar
 - Versterker

Project

Opdrachtgever : Gemeente Amstelveen
Laan Nieuwer-Amstel 1
1182 JR Amstelveen

Omschrijving : Uitbreiding Zwembad
De Meerkamp
te Amstelveen

Tekening

Projectnummer : 20220211
Onderdeel : Elektrotechnische
installaties
Principeschema
Geluids-
installatie

Getekend : R. Jagtenberg

Formaat : A3

Schaal : n.v.t.

Filenaam : 20220211 Epg 01.dwg

Onderlegger :

Onderlegger dd :

Tekeningnummer: Epg 01_schema_geluid

Status

Datum : 21 april 2023

Gewijzigd :

Gewijzigd :

Gewijzigd :

Fase : Technische Omschrijving

Status : Definitief

Hét adviesbureau voor
gebouwgebonden installaties

bbp