


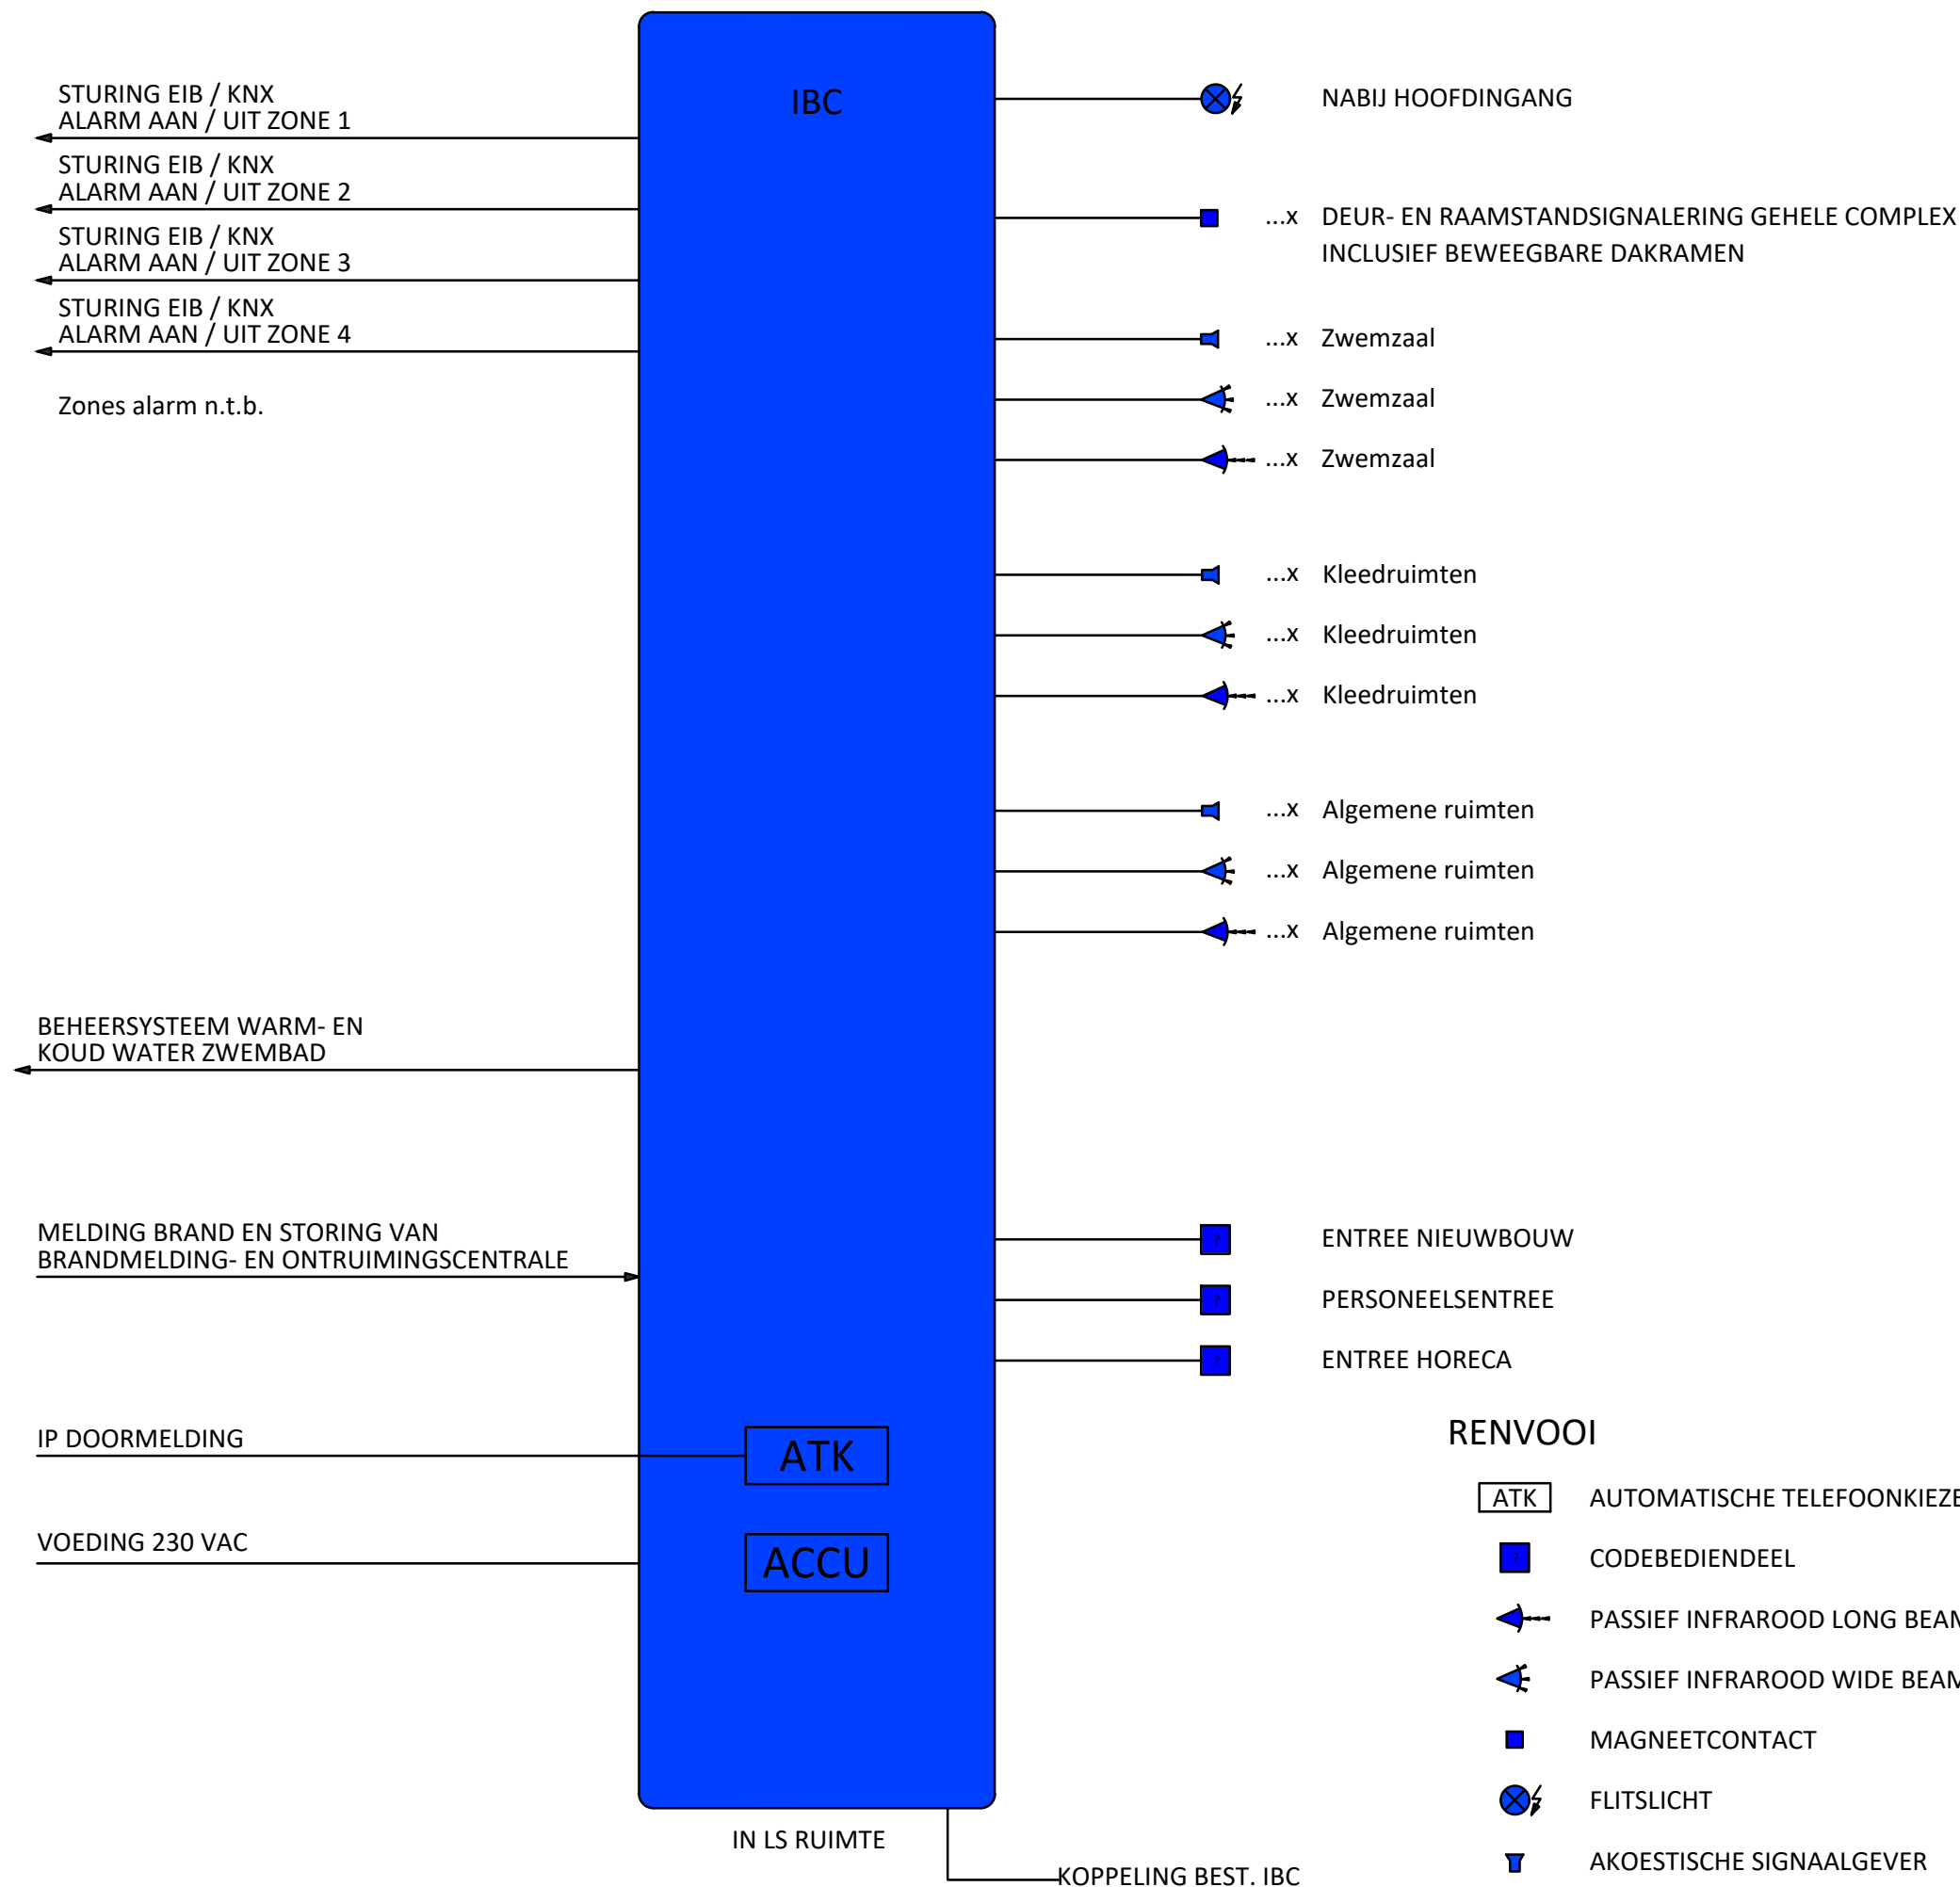

Project

Opdrachtgever : Gemeente Amstelveen
Laan Nieuwer-Amstel 1
1182 JR Amstelveen

Omschrijving : Uitbreiding Zwembad
De Meerkamp
te Amstelveen

Tekening

Projectnummer : 20220211

Onderdeel : Elektrotechnische
installaties
Principeschema
Inbraaksignalerings-
installatie

Getekend : R. Jagtenberg

Formaat : A3

Schaal : n.v.t.

Filenaam : 20220211 Epi 01.dwg

Onderlegger :

Onderlegger dd :

Tekeningnummer: Epi 01_schema_inbraak

Status

Datum : 21 april 2023

Gewijzigd :

Gewijzigd :

Gewijzigd :

Fase : Technische Omschrijving

Status : Definitief



Laan 1914 nr. 41 The Netherlands info@bbpadvies.nl
3818 EX Amersfoort T +31(0)33 43 47 821 www.bbpadvies.nl