Symbool	Omschrijving
	Verdeelinrichting
	Verdeelinrichting (levering derden)
	Kabelgoot
Symbool	Omschrijving
	Contactdoos 1-voudig
	Contactdoos 1-voudig waterdicht
	Contactdoos 2-voudig
	Contactdoos 2-voudig in 2 inbouwdozen
	Contactdoos 2-voudig waterdicht
	Aansluitpunt 230V

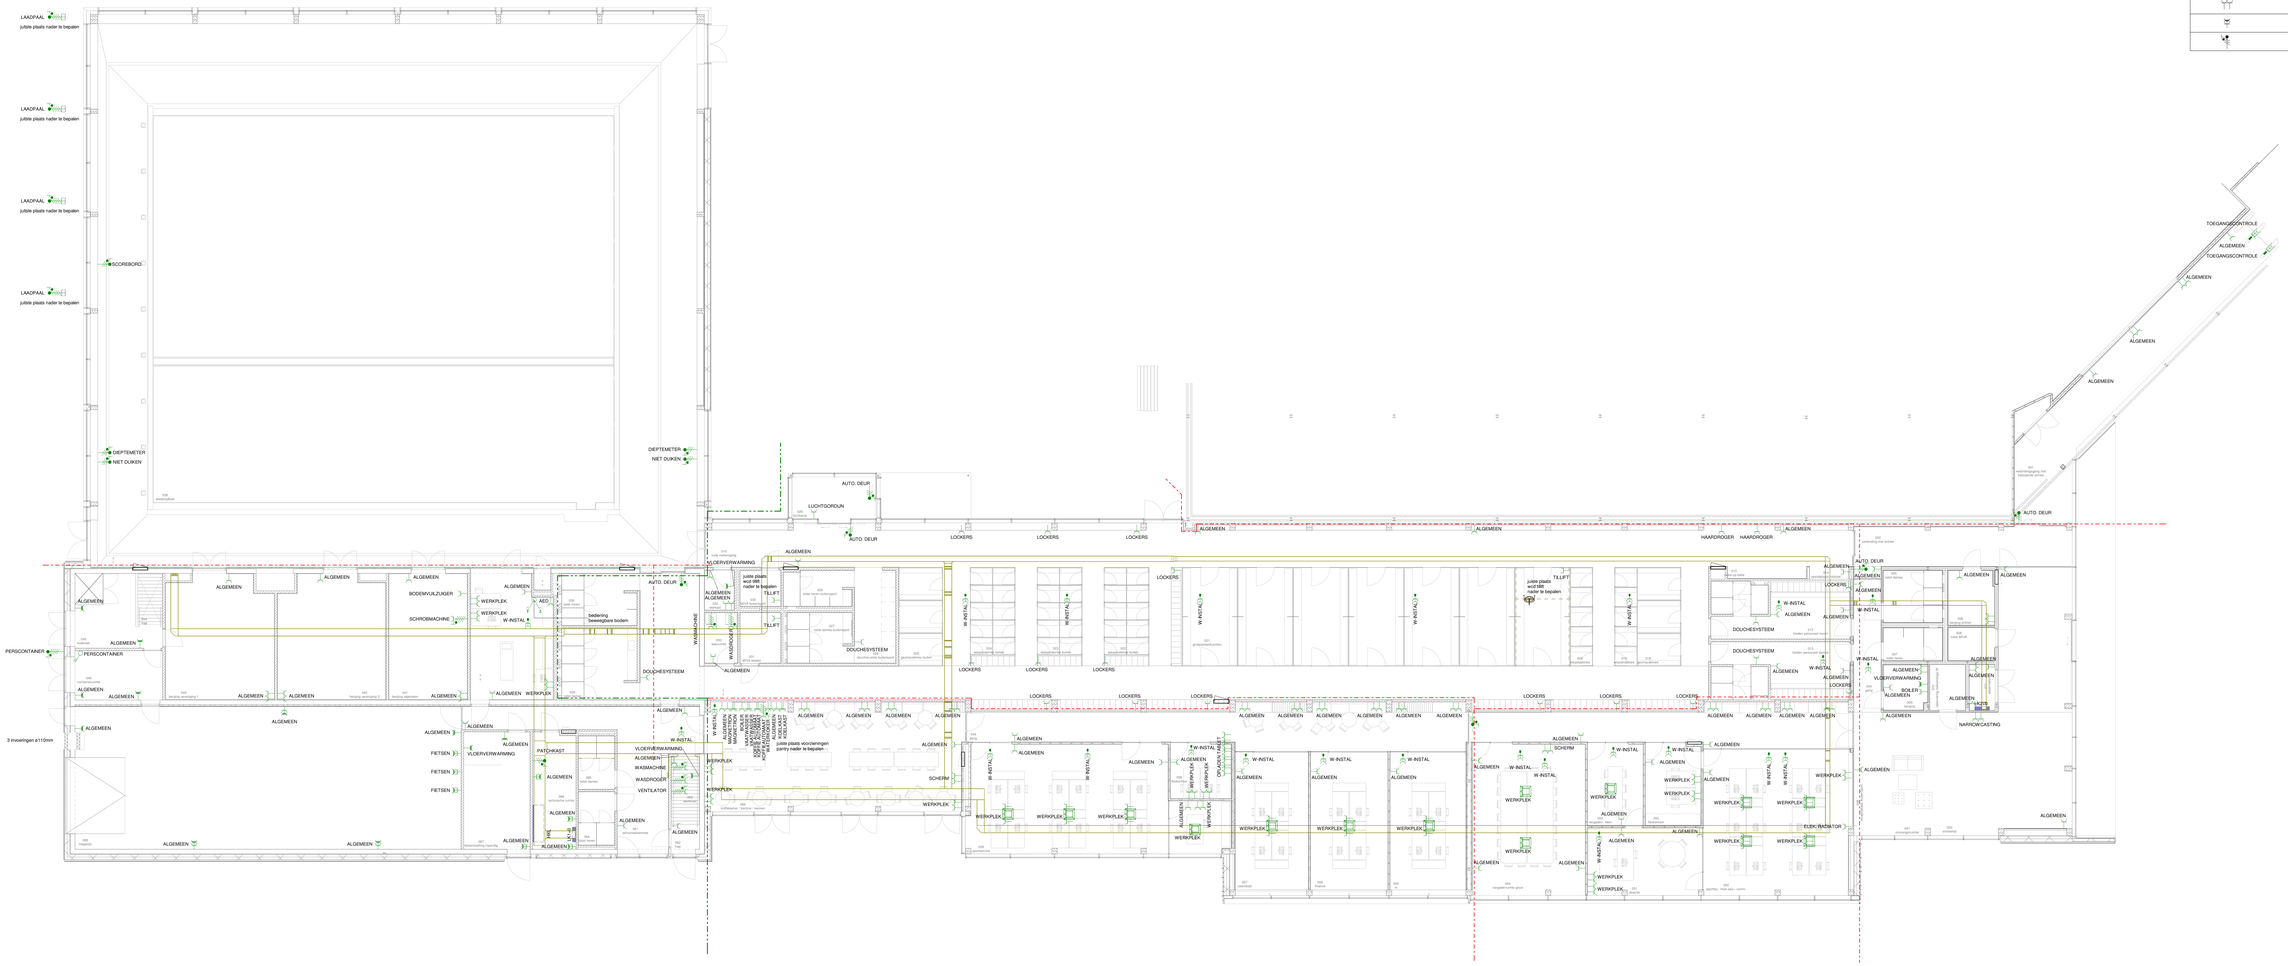

Project

Opdrachtgever	Gemeente Amstelveen Laan Nieuwer-Amstel 1 1182 JR Amstelveen
Omschrijving	Uitbreiding Zwembad De Meerkamp te Amstelveen

Tekening

Projectnummer	20220211
Onderdeel	Elektrotechnische installaties Sterkstroom installaties Begane grond
Getekend	Raymond Jagtenberg
Formaat	A0+
Schaal	1:100
Filenaam	DO_AMSTELVEEN_BBP_R22.rvt
Onderlegger	
Onderlegger dd	
Tekeningnummer	Es 00_sterkstroom_bg

Status

Datum	21 april 2023
Gewijzigd	
Gewijzigd	
Gewijzigd	
Fase	Technische Omschrijving
Status	Definitief

Hét adviesbureau voor gebouwgebonden installaties
bbp
Laan 1914 nr. 41 The Netherlands info@bbpadvies.nl
3818 EX Amersfoort T +31 (0)33 43 47 821 www.bbpadvies.nl