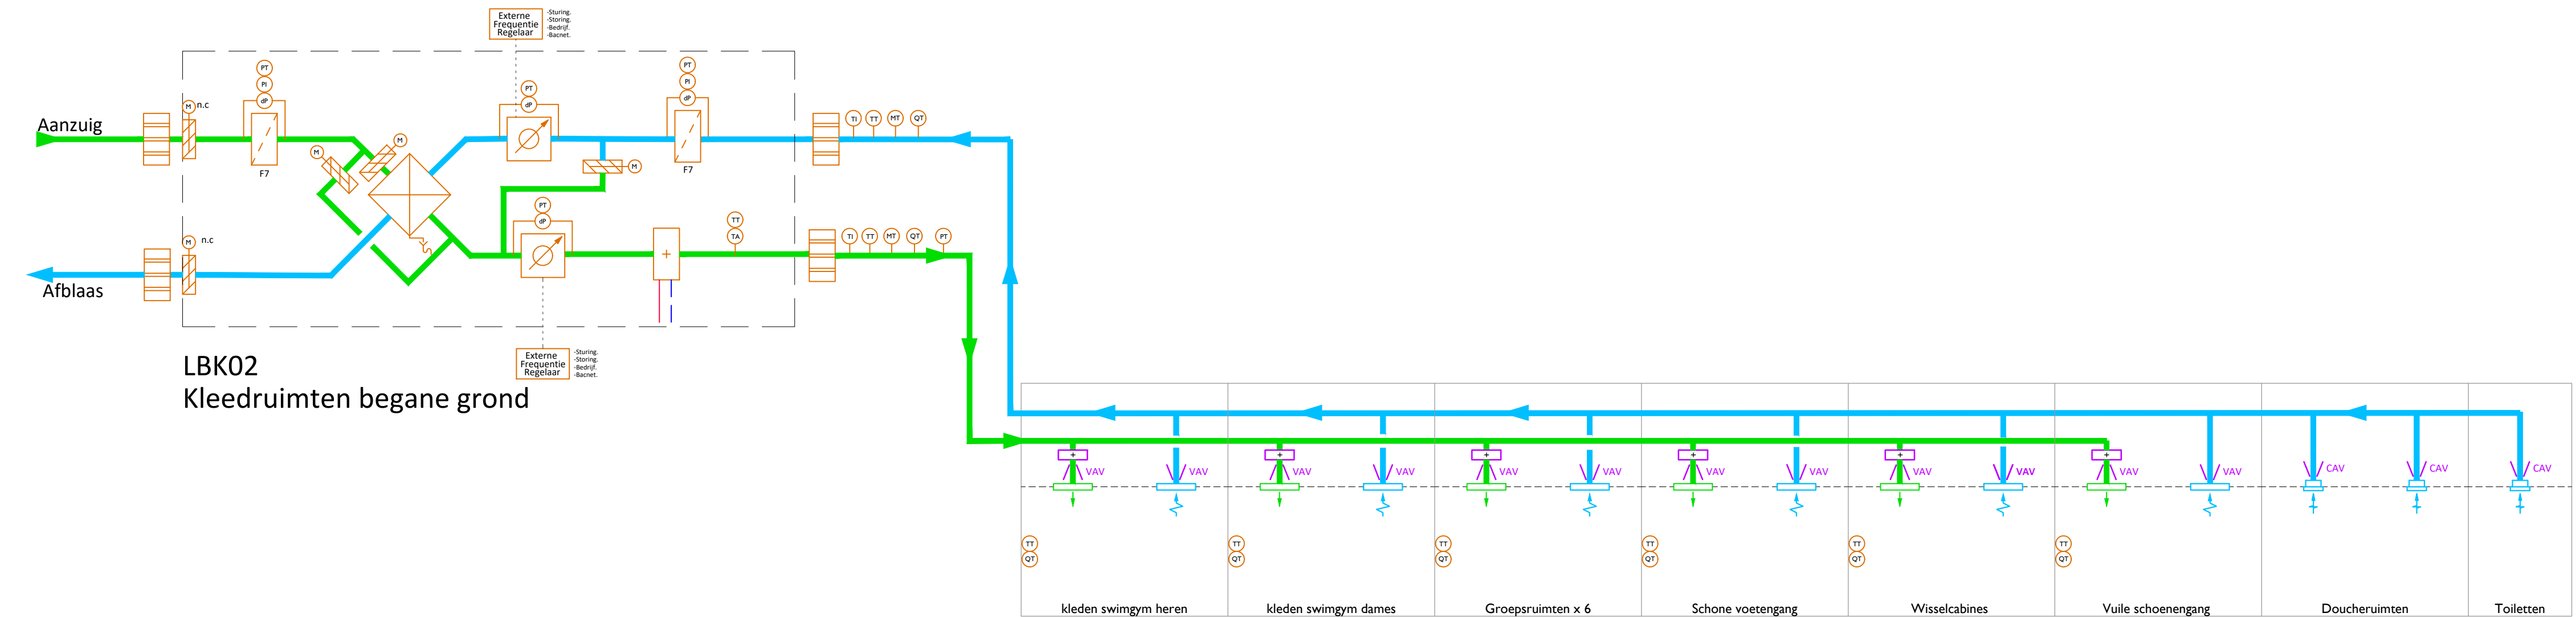
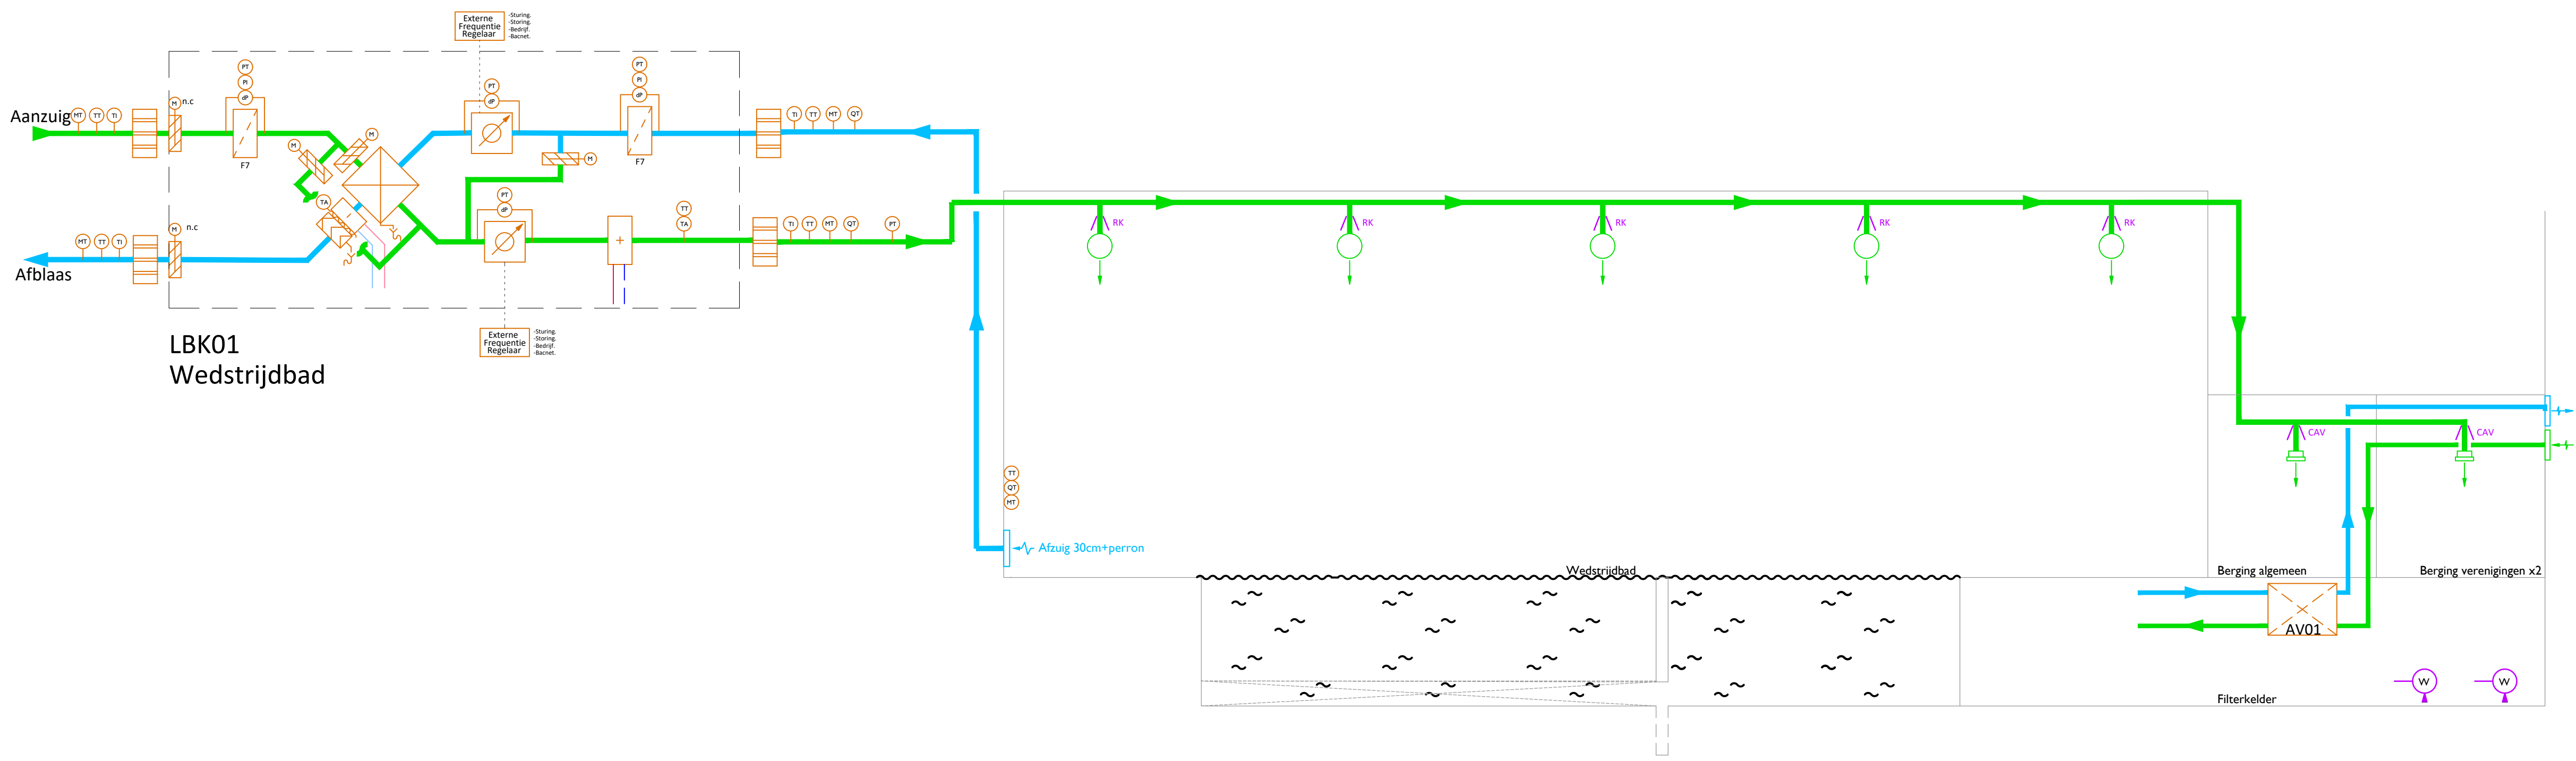


Ruimtereservering
LBK04 verdieping

RENVOL

Toevoer luchtkanaal	Luchtkoeler
Afzuig luchtkanaal	Bevochtiger
Cv aanvoerleiding	Druppelvanger
Cv retourleiding	Filter
Gekoeld water aanvoerleiding	Warmtewiel
Gekoeld water retourleiding	Kruisstroombisselaar
Geluidsdemper	Buitenlucht aanzuigrooster
Kleppenregister motorbediend	Buitenlucht Afblaasrooster
Ventilator met frequentieregelaar	Vloerverwarming
Luchtverwarmer/naverwarmer	Waterdetectie
Inblaaasrooster	
Afzuigrooster	

De eerste hoofdletter geeft de grootheid aan.
De eerste hoofdletter kan gevolgd worden door een (d),
als de sprake is van een verschil.
De tweede hoofdletter geeft de overdrachtsfunctie aan.

Grootheden	Overdrachtsfunctie
P = strooming (Flow)	A = alarmend (Alarm)
L = niveau (Level)	C = regeling (Control)
AV = voeding (Voltage)	E = meetend (Measure)
P = druk (Pressure)	I = aanwijzend (Indication)
Q = kwaliteit (Quality)	R = registreren (Recording)
T = temperatuur (Temperature)	S = schakelend (Switching)
d = verschil (difference)	T = tanderd (Transmission)

Project

Opdrachtgever : Gemeente Amstelveen
Laan Nieuwer-Amstel 1
1182 JR Amstelveen

Omschrijving : Uitbreiding Zwembad
De Meerkamp
te Amstelveen

Tekening

Projectnummer : 20220211

Onderdeel : Werktuigkundige
Installaties
Principeschema
Luchtbehandeling

Getekend : M.Bounabi

Formaat : A0

Schaal : n.v.t

Bestandnaam : 20220211 BBP Wp 01.dwg

Onderlegger :

Onderlegger dd : Wp 01_principe_ventilatie

Tekeningnummer :

Status : 21 april 2023

Gewijzigd :

Gewijzigd :

Gewijzigd :

Fase : Technische Omschrijving

Status : Definitief